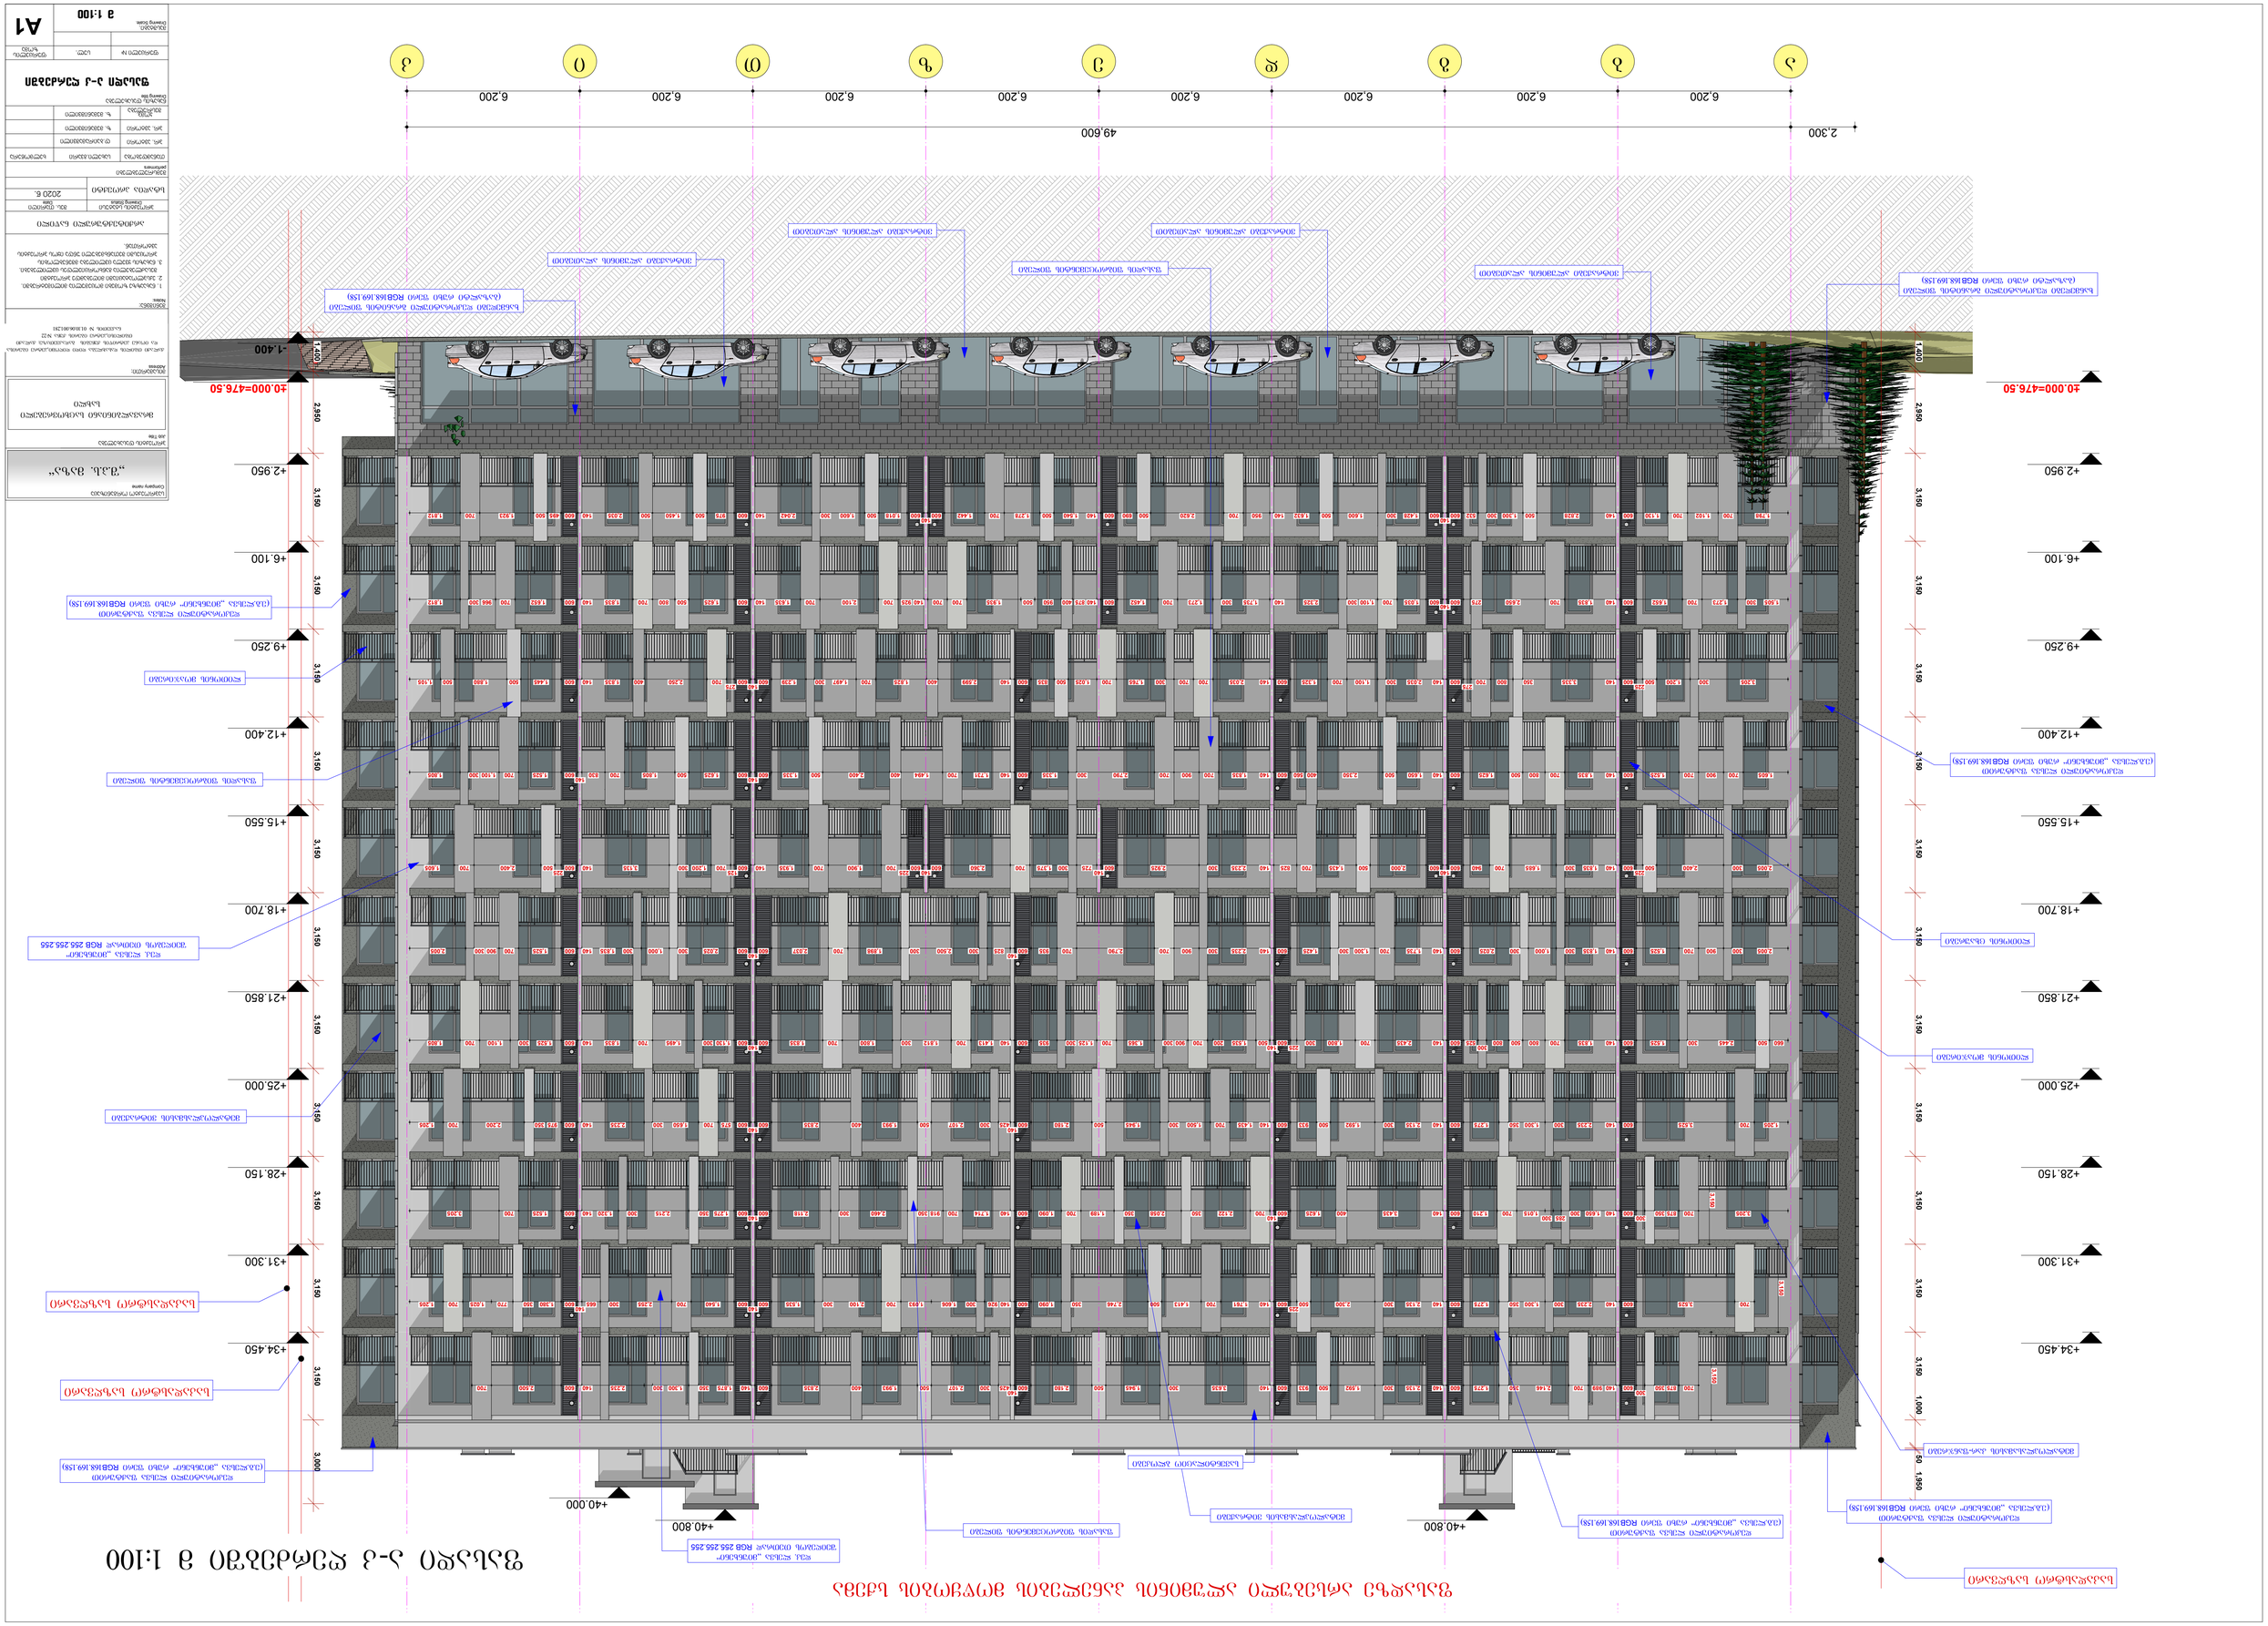
+40.000=476.50
-1.400
+2.950
+6.100
+9.250
+12.400
+15.550
+18.700
+21.850
+25.000
+28.150
+31.300
+34.450
+40.000
+40.800
2,950
3,150
1,000
49.600
2.300
6.200
ფასადის ზედაპირის ფერადოვანი გადაწყვეტა RGB 168.169.138
ფასადის ზედაპირის ფერადოვანი გადაწყვეტა RGB 255.255.255
ალუმინის ფანჯრის ბლოკი
ალუმინის კარის ბლოკი
ალუმინის ფანჯრის ბლოკი
ალუმინის ფანჯრის ბლოკი
ალუმინის ფანჯრ

ფასადი 4-1 ღერძებში მ 1:100

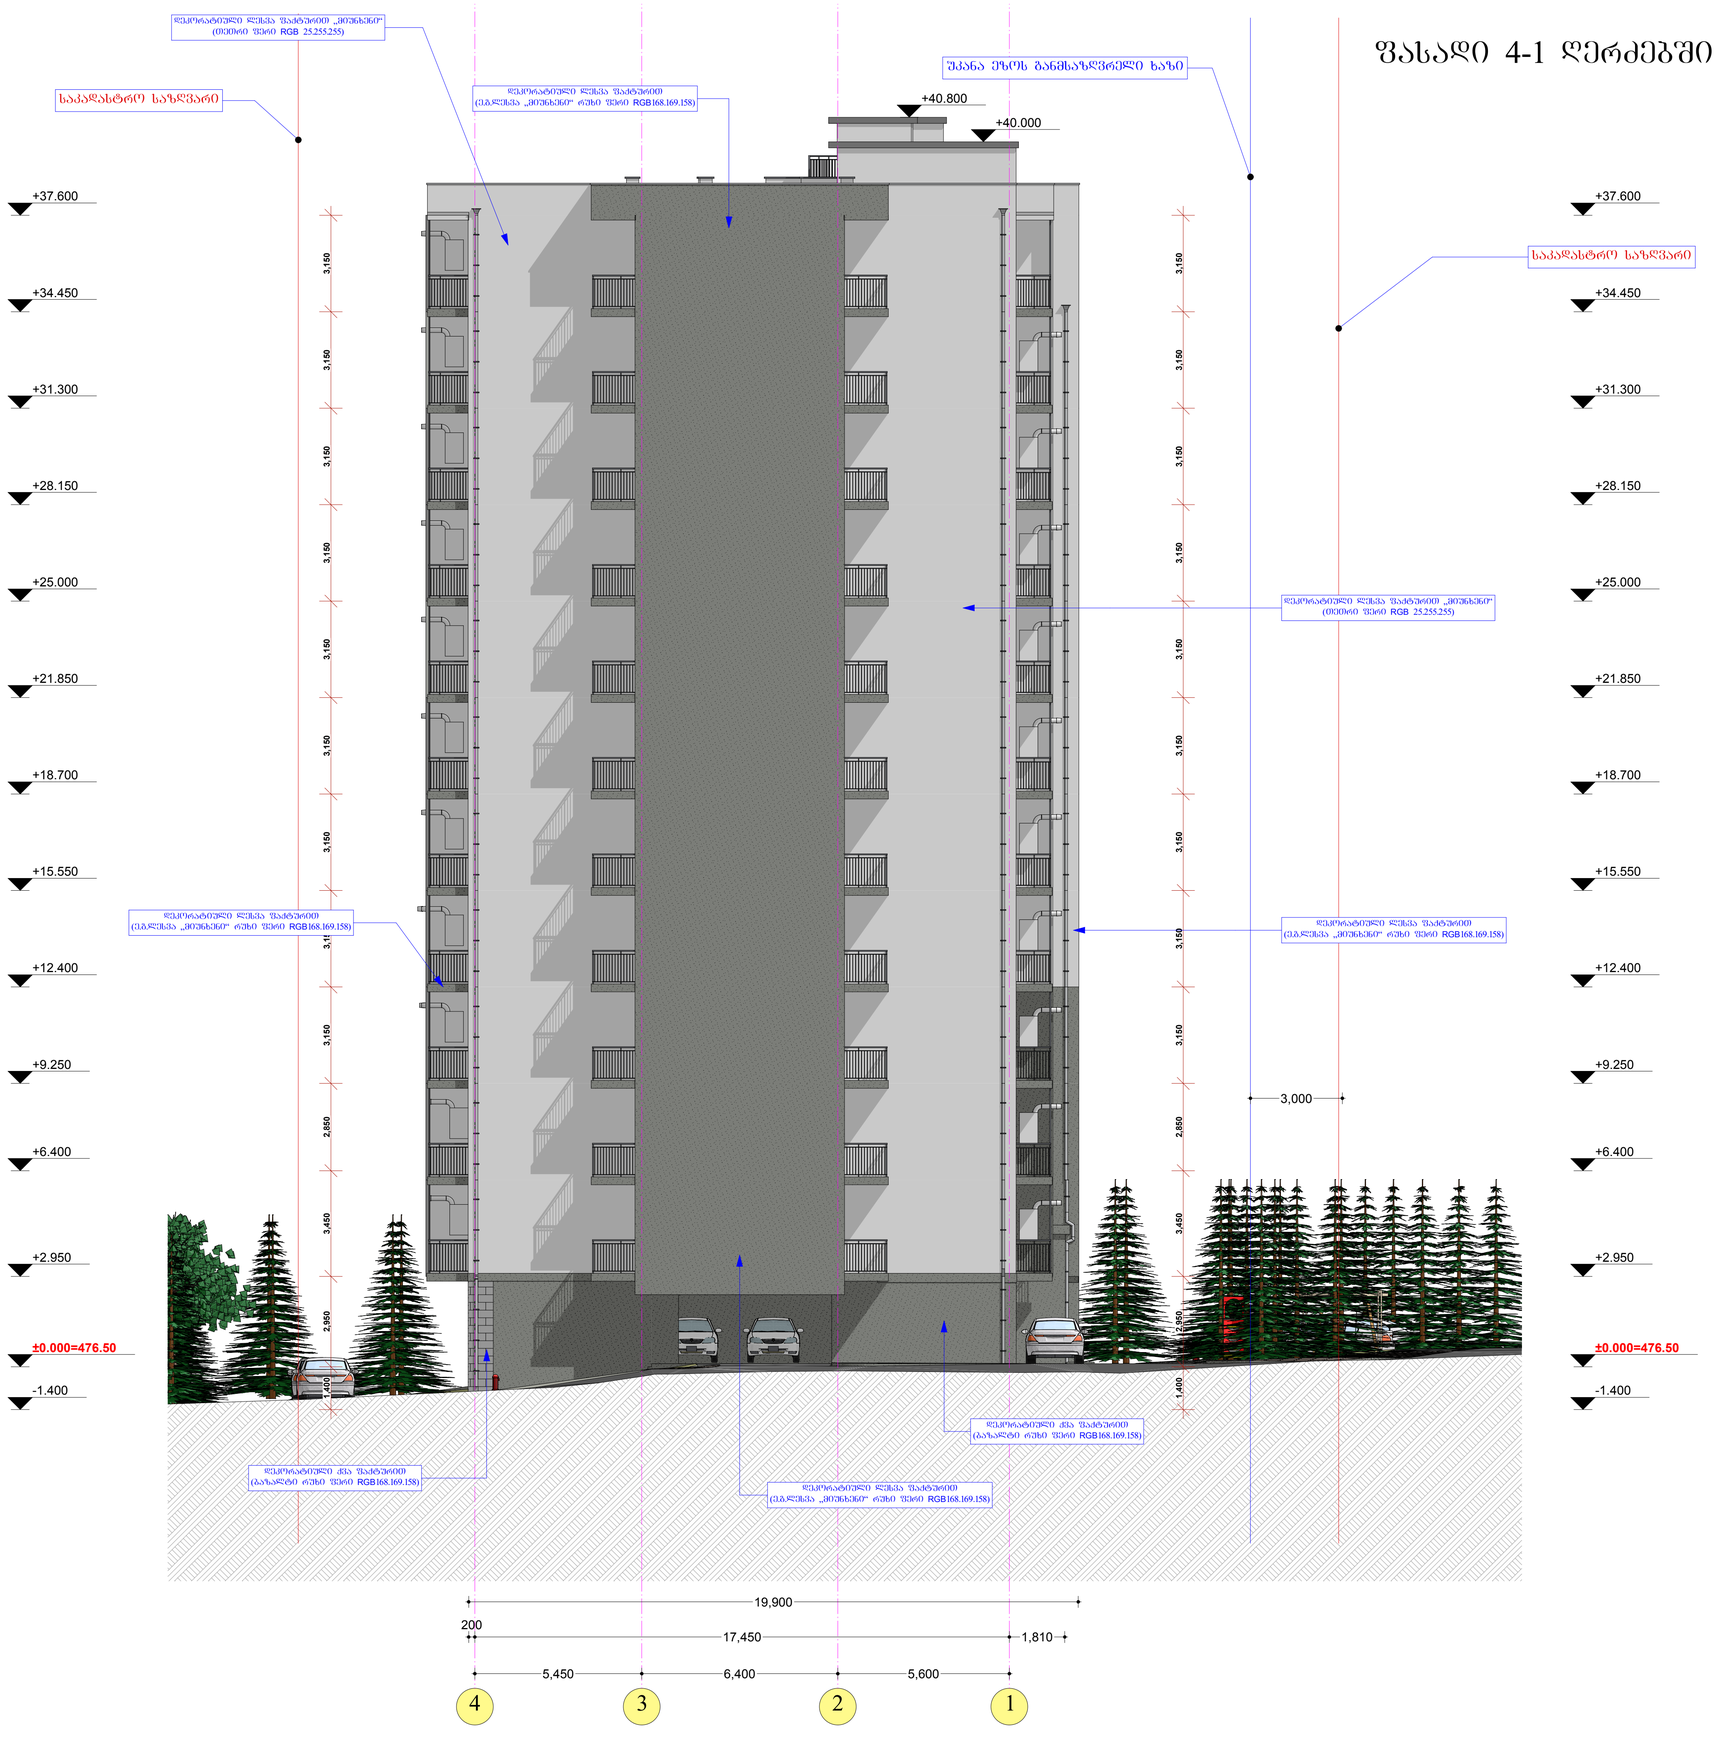













ნახაზის დასახელება
Drawing title

ფასადი 4-1 ღერძებში

ფურცელი №	სულ.	ფურცლების ზომა
		A1

მასშტაბი
Drawing Scale.

მ 1:100

ფასადი ო-ა ღერძებში მ 1:100



საპროექტო ორგანიზაცია
Company name

შ.პ.ს. „მაზა"

პროექტის დასახელება
Job Title

მრავალბინიანი საცხოვრებელი სახლი

მისამართი:

ქალაქი თბილის დასახლება დიდი დიღომი,პეტრე იბერისა და იოანე პეტრიწის ქუჩების გადაკვეთაზე: ქალაქი თბილისი,პეტრე იბერის ქუჩა №22 ნაკვეთის № 01.10.06.001.281

შენიშვნა:

1. ნახაზზე ზომები მოცემულია მილიმეტრებში.
2. ექსპლოატაციაში მიღებამდე პროექტში შესაძლებელია განხორციელდეს ცვლილებები.
3. ნახაზის ყველა ცვლილება მშენებლობის პროცესში შეთანხმებული უნდა იყოს პროექტის ავტორთან.

არქიტექტურული ნაწილი

პროექტის სტატუსი	შეს. თარიღი
სტადია პროექტი	2020 წ.

შემსრულებლები
performers

	სახელი.გვარი	ხელმოწერა
პრ. ავტორი	დ.ბაირამაშვილი	
პრ. ავტორი	ზ. მემანიშვილი	
პროექ. შემსრულებელი	ზ. მემანიშვილი	

ნახაზის დასახელება
Drawing title

ფასადი ქ-ა ღერძებში

ფურცელი №	სულ.	ფურცლის ზომა
		A1

მასშტაბი.
Drawing Scale.
მ 1:100

ფასადი 1-4 ღერძებში მ 1:100

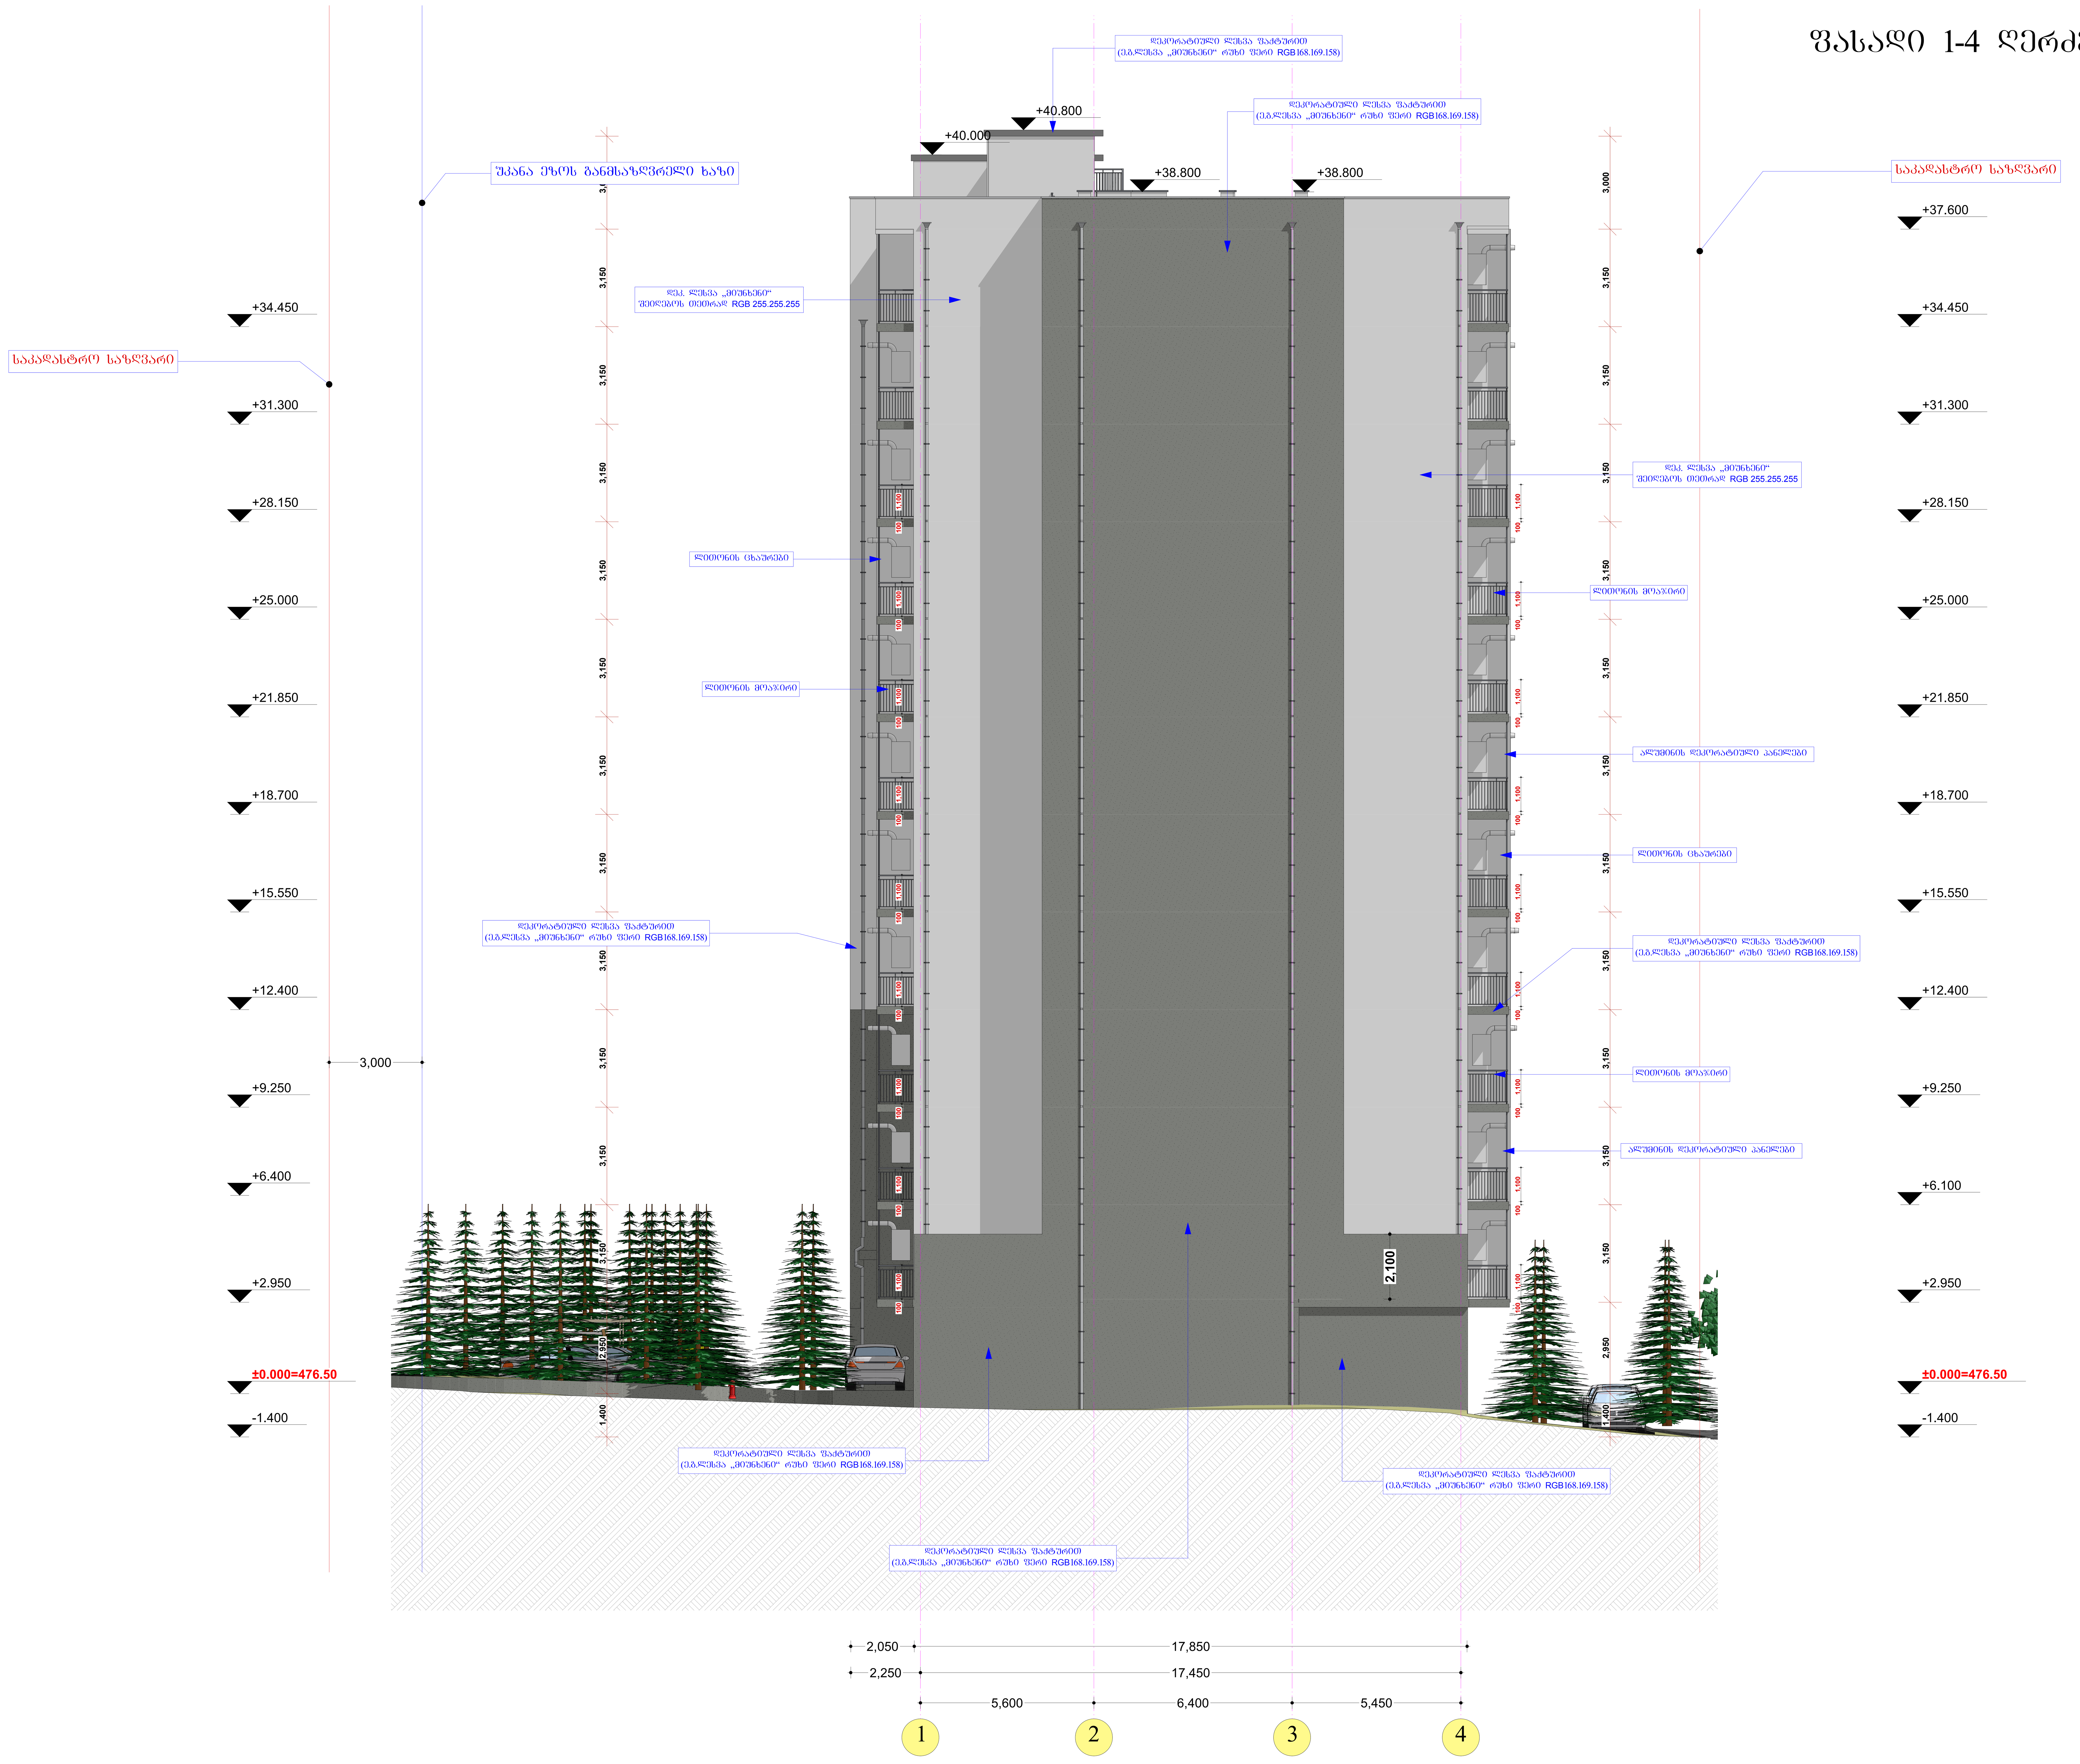

საპროექტო ორგანიზაცია
Company name

შ.პ.ს. „მაზა“

პროექტის დასახელება
Job Title

მრავალბინიანი საცხოვრებელი სახლი

მისამართი:
Address

ქალაქი თბილის დასახლება დიდი დიღომი,პეტრე იბერისა და იოანე პეტრიწის ქუჩების გადაკვეთაზე: ქალაქი თბილისი,პეტრე იბერის ქუჩა №22 ნაკვეთის № 01.10.06.001.281

შენიშვნა:
Notes:

1. ნახაზზე ზომები მოცემულია მილიმეტრებში.
2. ექსპლოატაციაში მიღებამდე პროექტში შესაძლებელია განხორციელდეს ცვლილებები.
3. ნახაზის ყველა ცვლილება მშენებლობის პროცესში შეთანხმებული უნდა იყოს პროექტის ავტორთან.

არქიტექტურული ნაწილი

პროექტის სტატუსი Drawing Status	შეს. თარიღი Date
სტადია პროექტი	2020 წ.

შემსრულებლები
performers

თანამდებობა	სახელი.გვარი	ხელმოწერა
პრ. ავტორი	დ.ბაირამაშვილი	
პრ. ავტორი	ზ. მემანიშვილი	
პროექ. შესრულება	ზ. მემანიშვილი	

ნახაზის დასახელება
Drawing title

ფასადი 1-4 ღერძებში

ფურცელი №	სულ.	ფურცლის ზომა
		A1

მასშტაბი.
Drawing Scale.
მ 1:100