
საკადასტრო გეგმა

საჯარო რეესტრის ეროვნ
სააგ

ურო კოდი: **01.16.01.008.003**
ების ნომერი: **892018102115**
ების თარიღი: **07/02/2018**

ნაკვეთის დანიშნულება: **არასასოფლო სამეურნეო**
ფართობი: **3331 კვ.მ (WGS 84 / UTM zone 38N)**

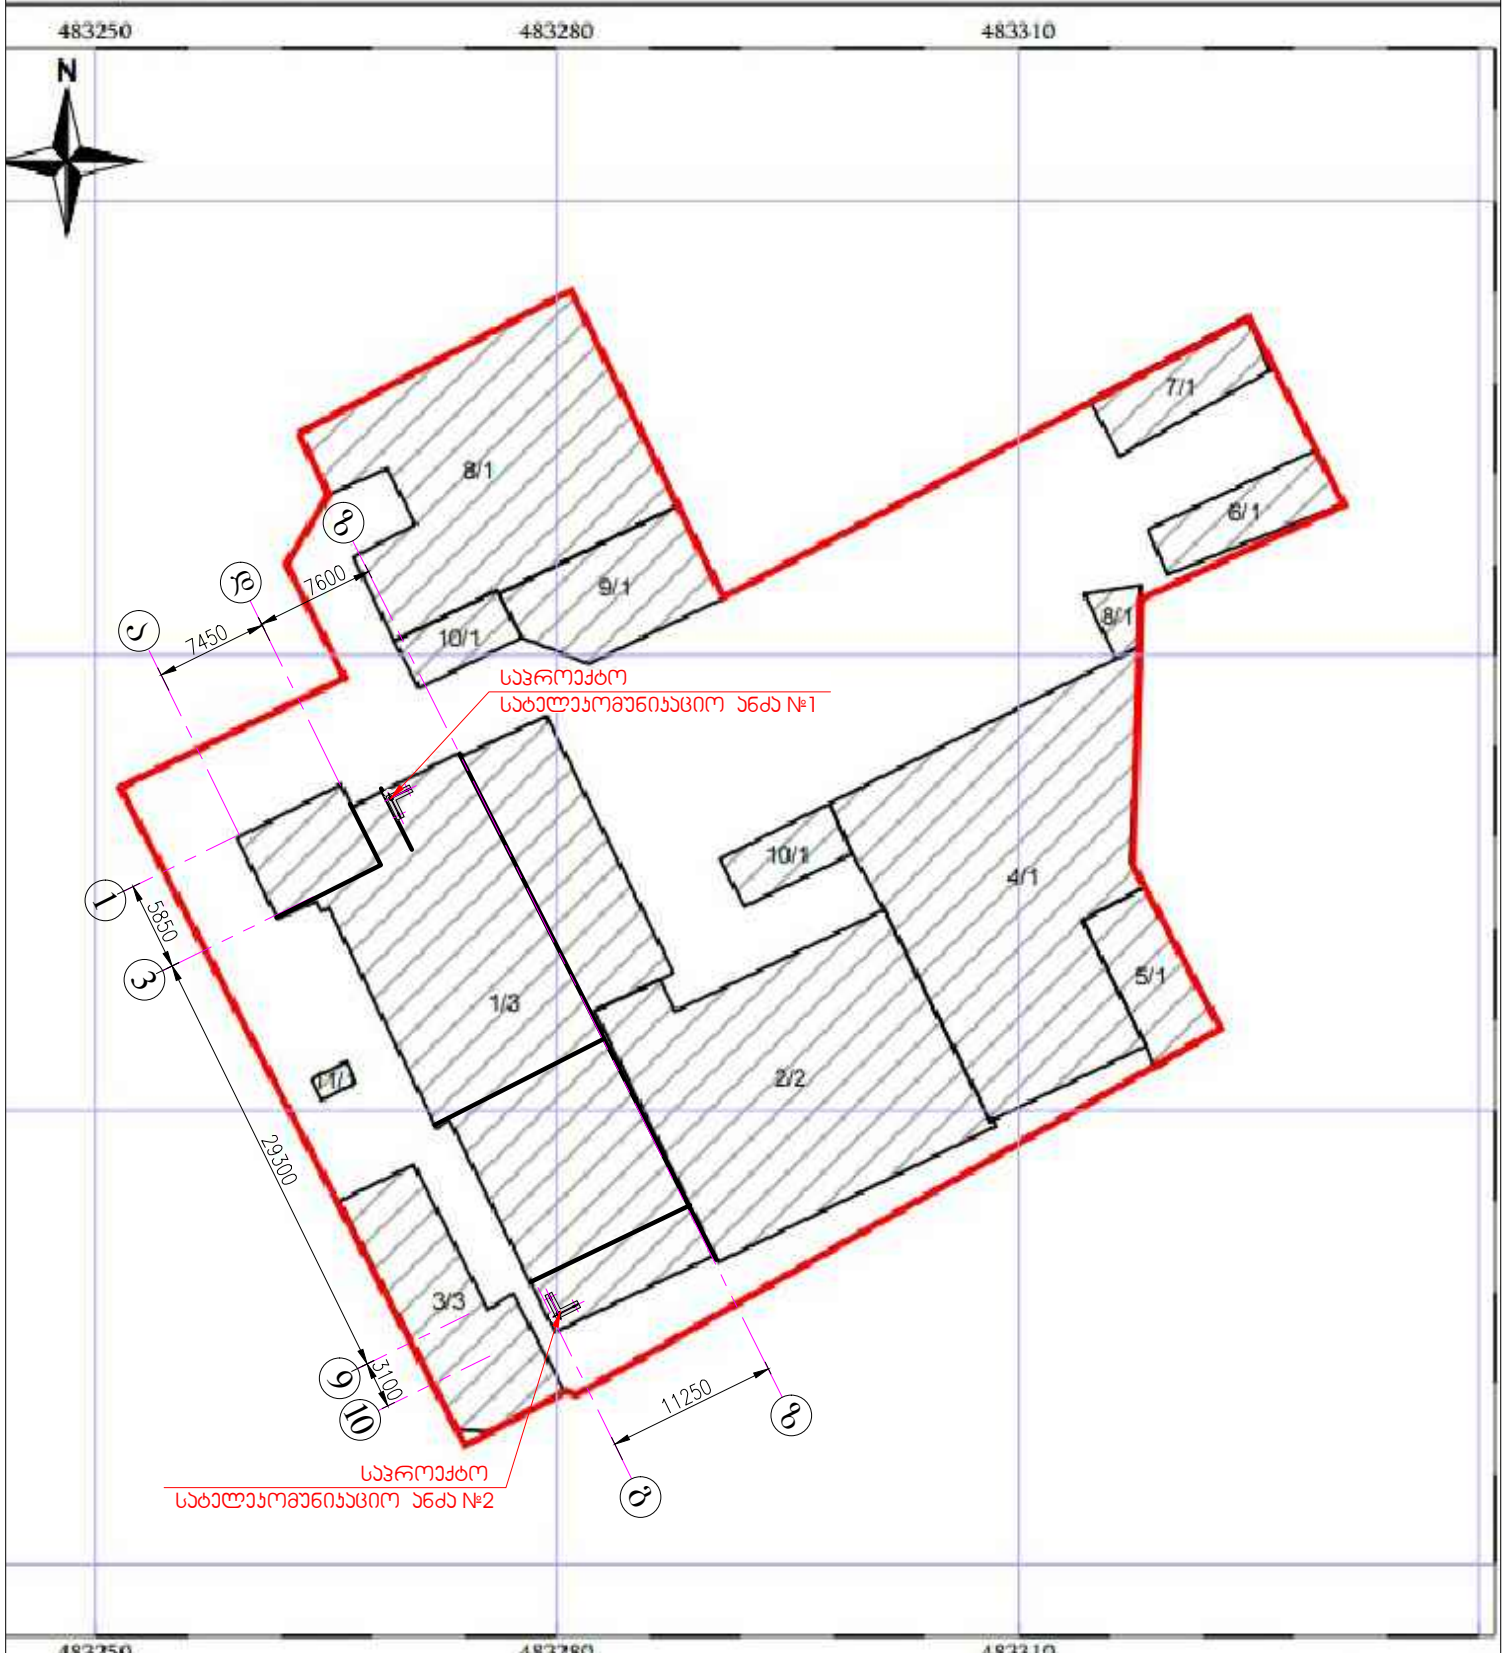


კოორდინატთა სისტემა: WGS 84 / UTM zone 38N

მასშტაბი 1:600


10

შენობის სახურავზე სატელეკომუნიკაციო ანძების განთავსების გეგმა მ. 1:500

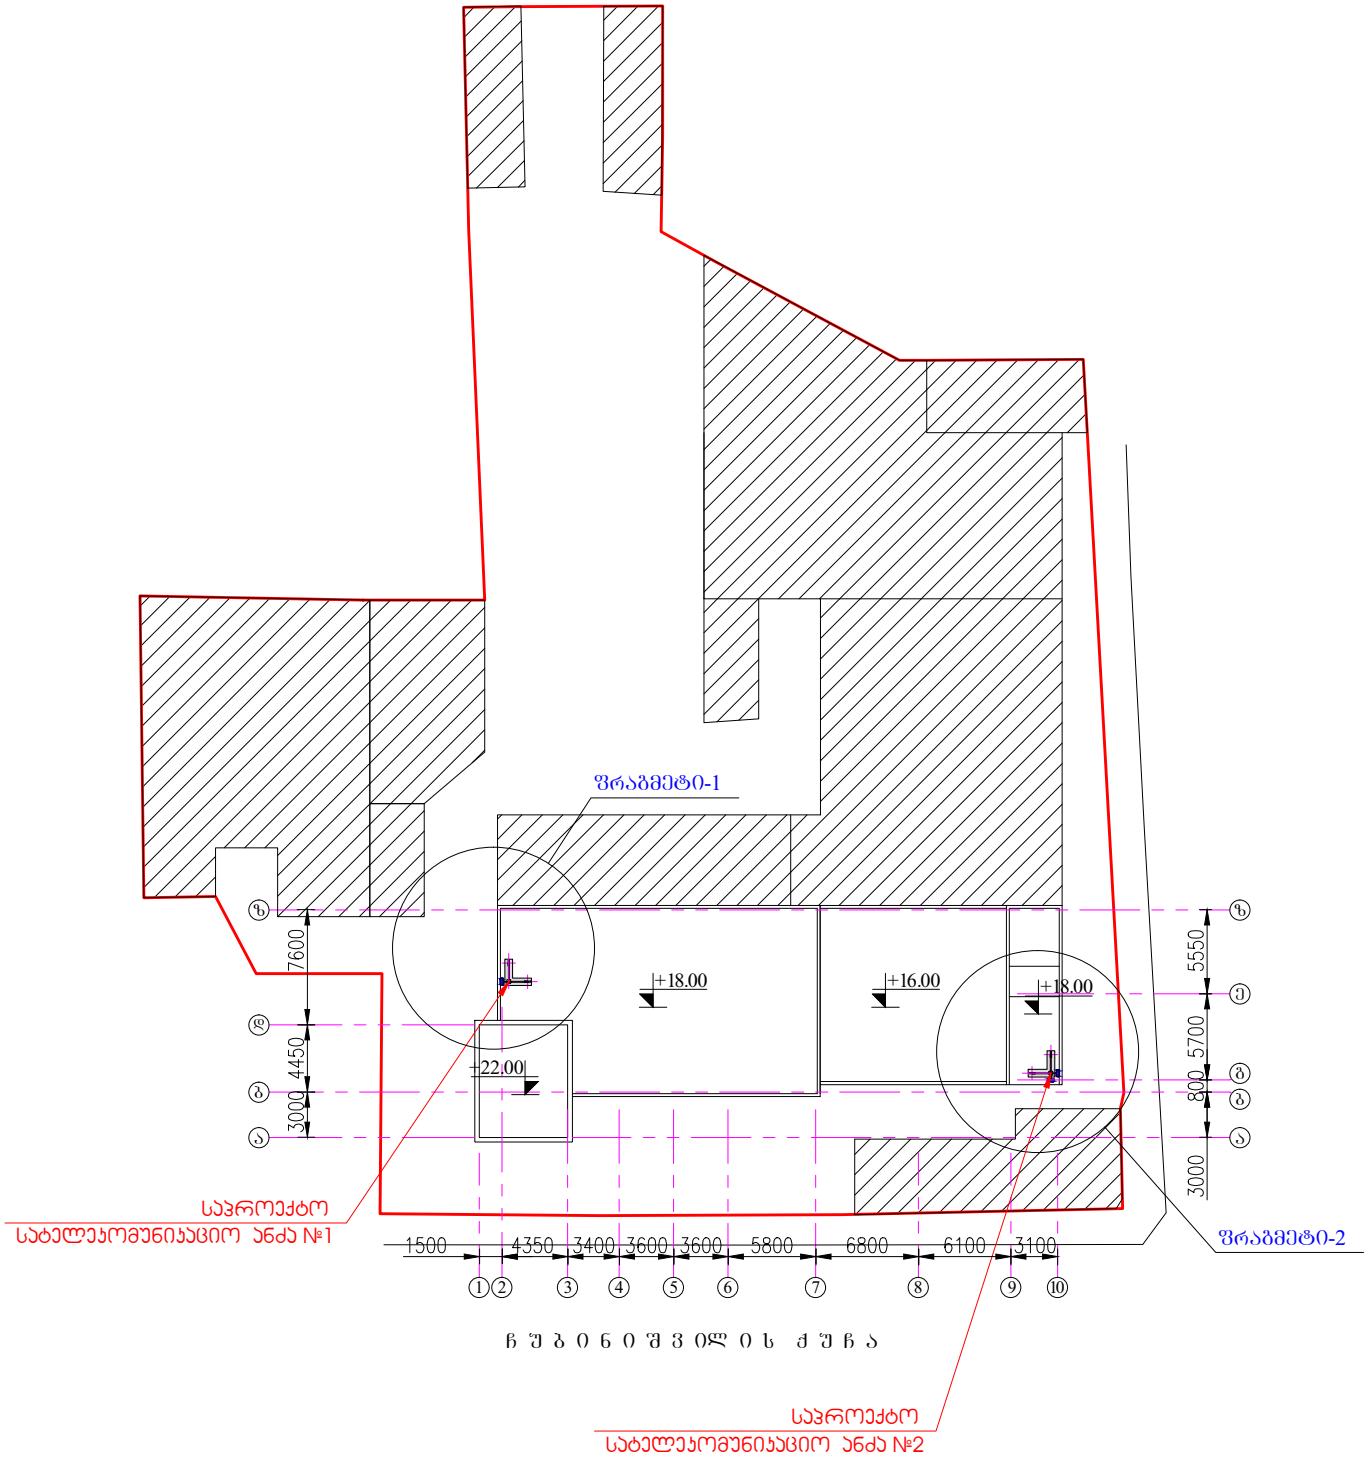


ჩ შ ა ე ნ ე შ ვ ი ლ ი ს ქ შ ჩ ა


ფრაგმენტი-1 მ. 1:50

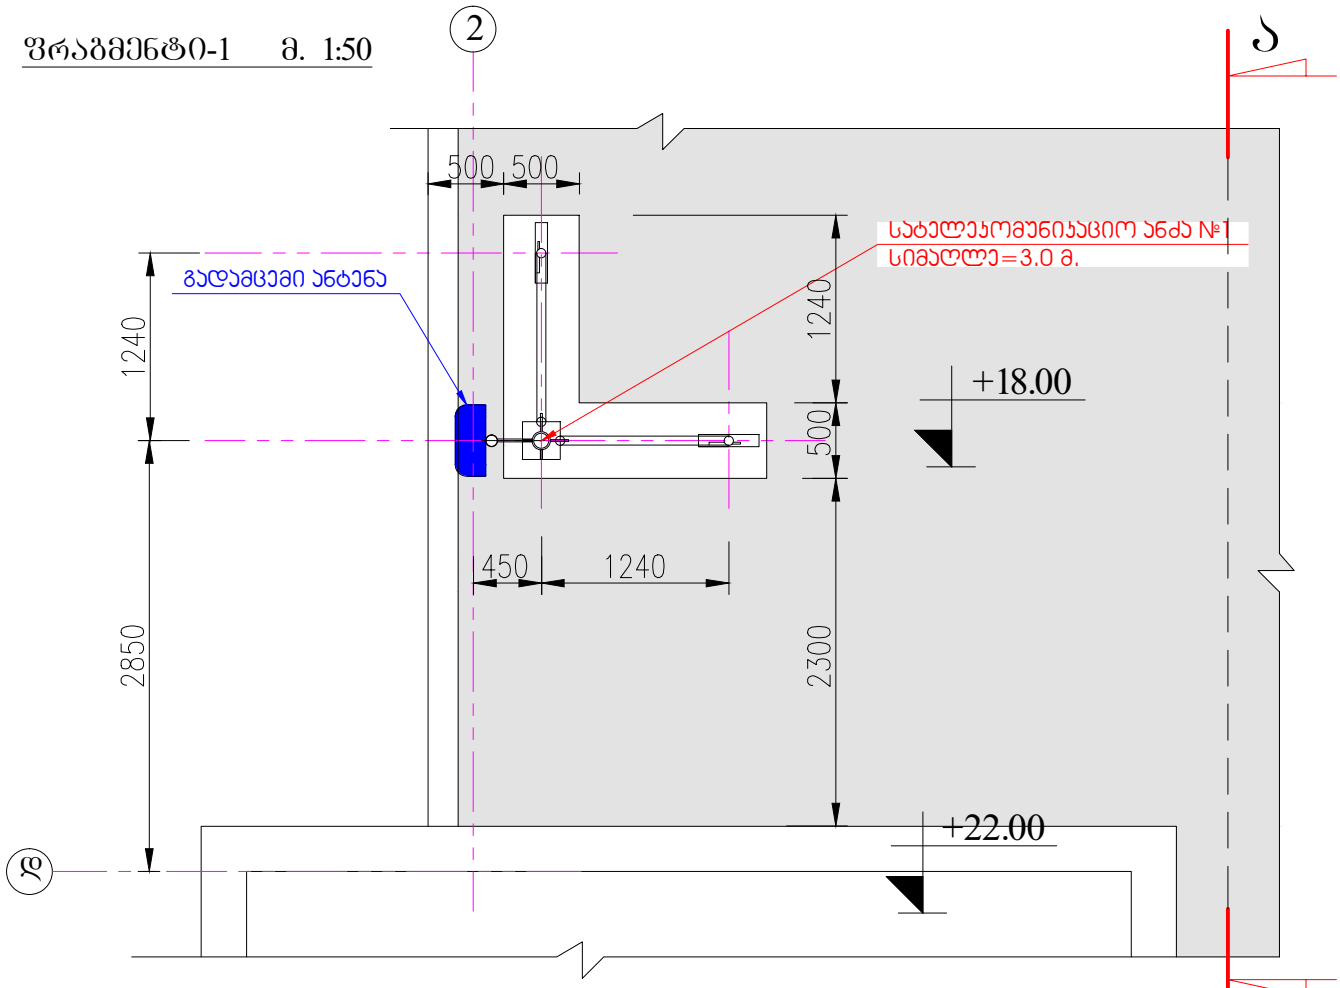


ხედი ა-ა მ. 1:50

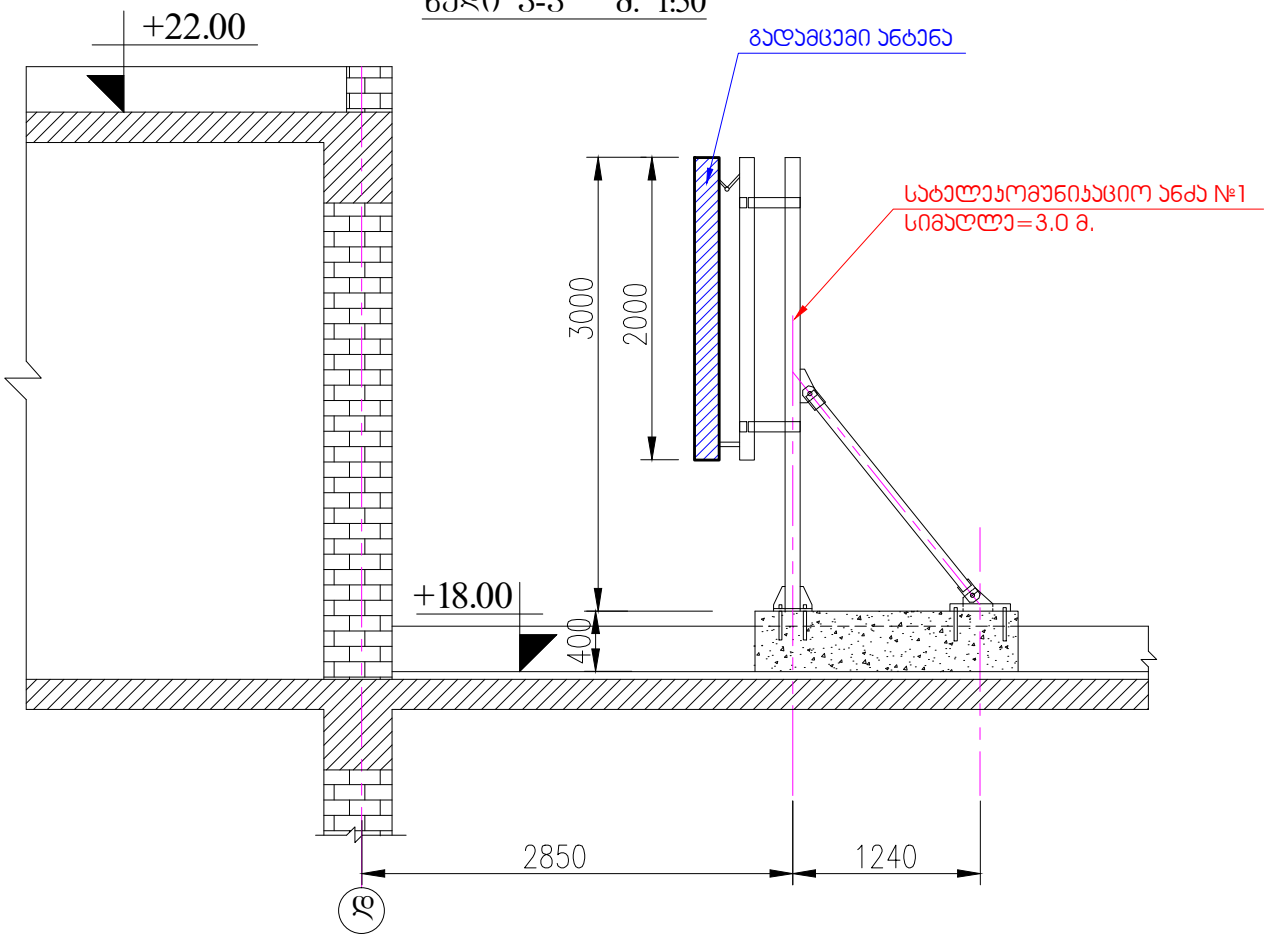


ფრაგმენტი-2 მ. 1:50

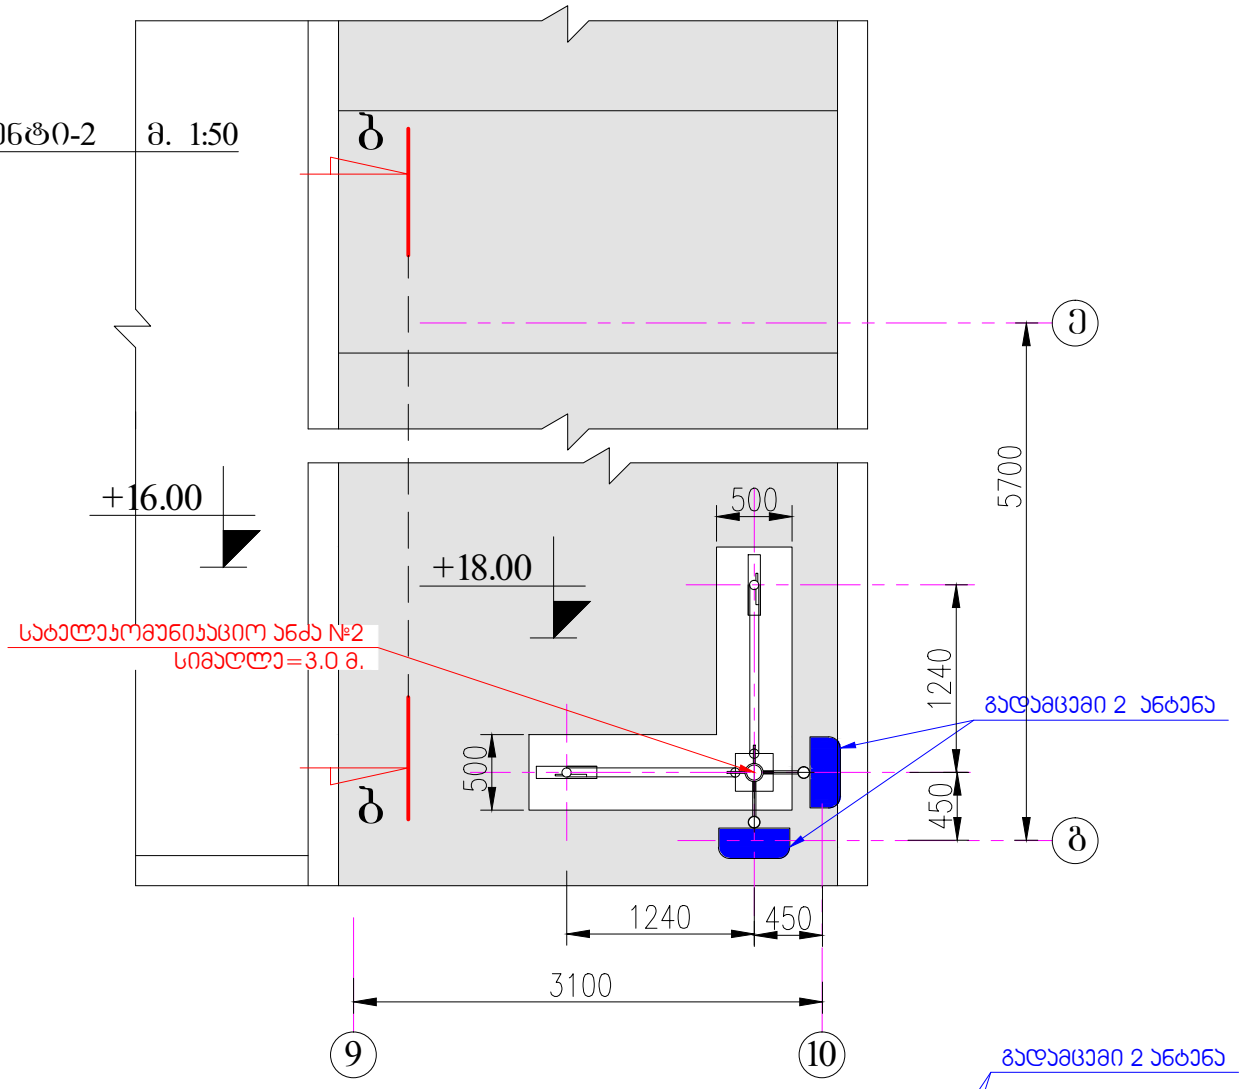


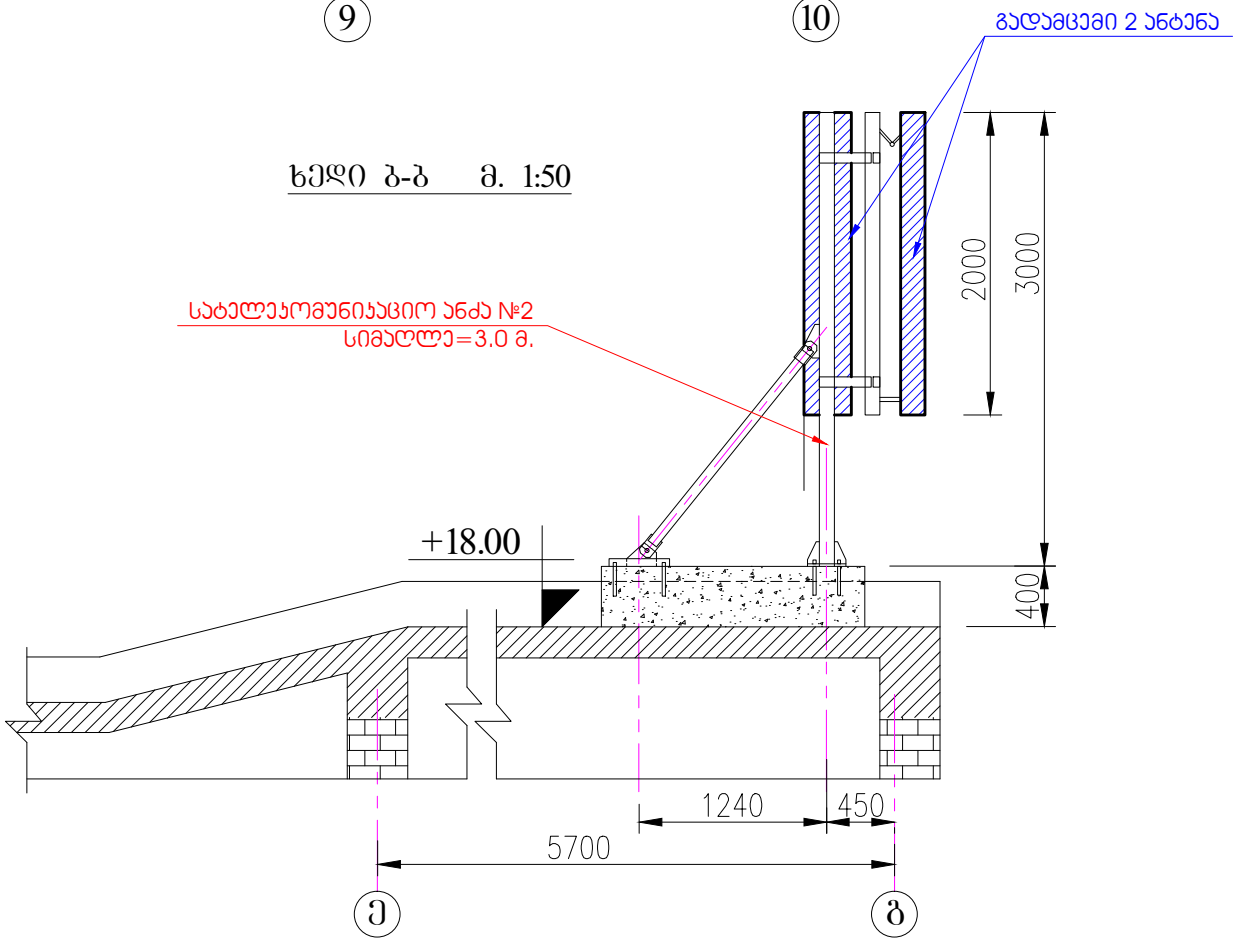


სატელეკომუნიკაციო ანძა №1
სიმაღლე - 3.0 მ.
+18.00
3000
12 09 2021


სატელეკომუნიკაციო ანძა №2
სიმაღლე - 3.0 მ.
3000
+18.00
12 09 2021

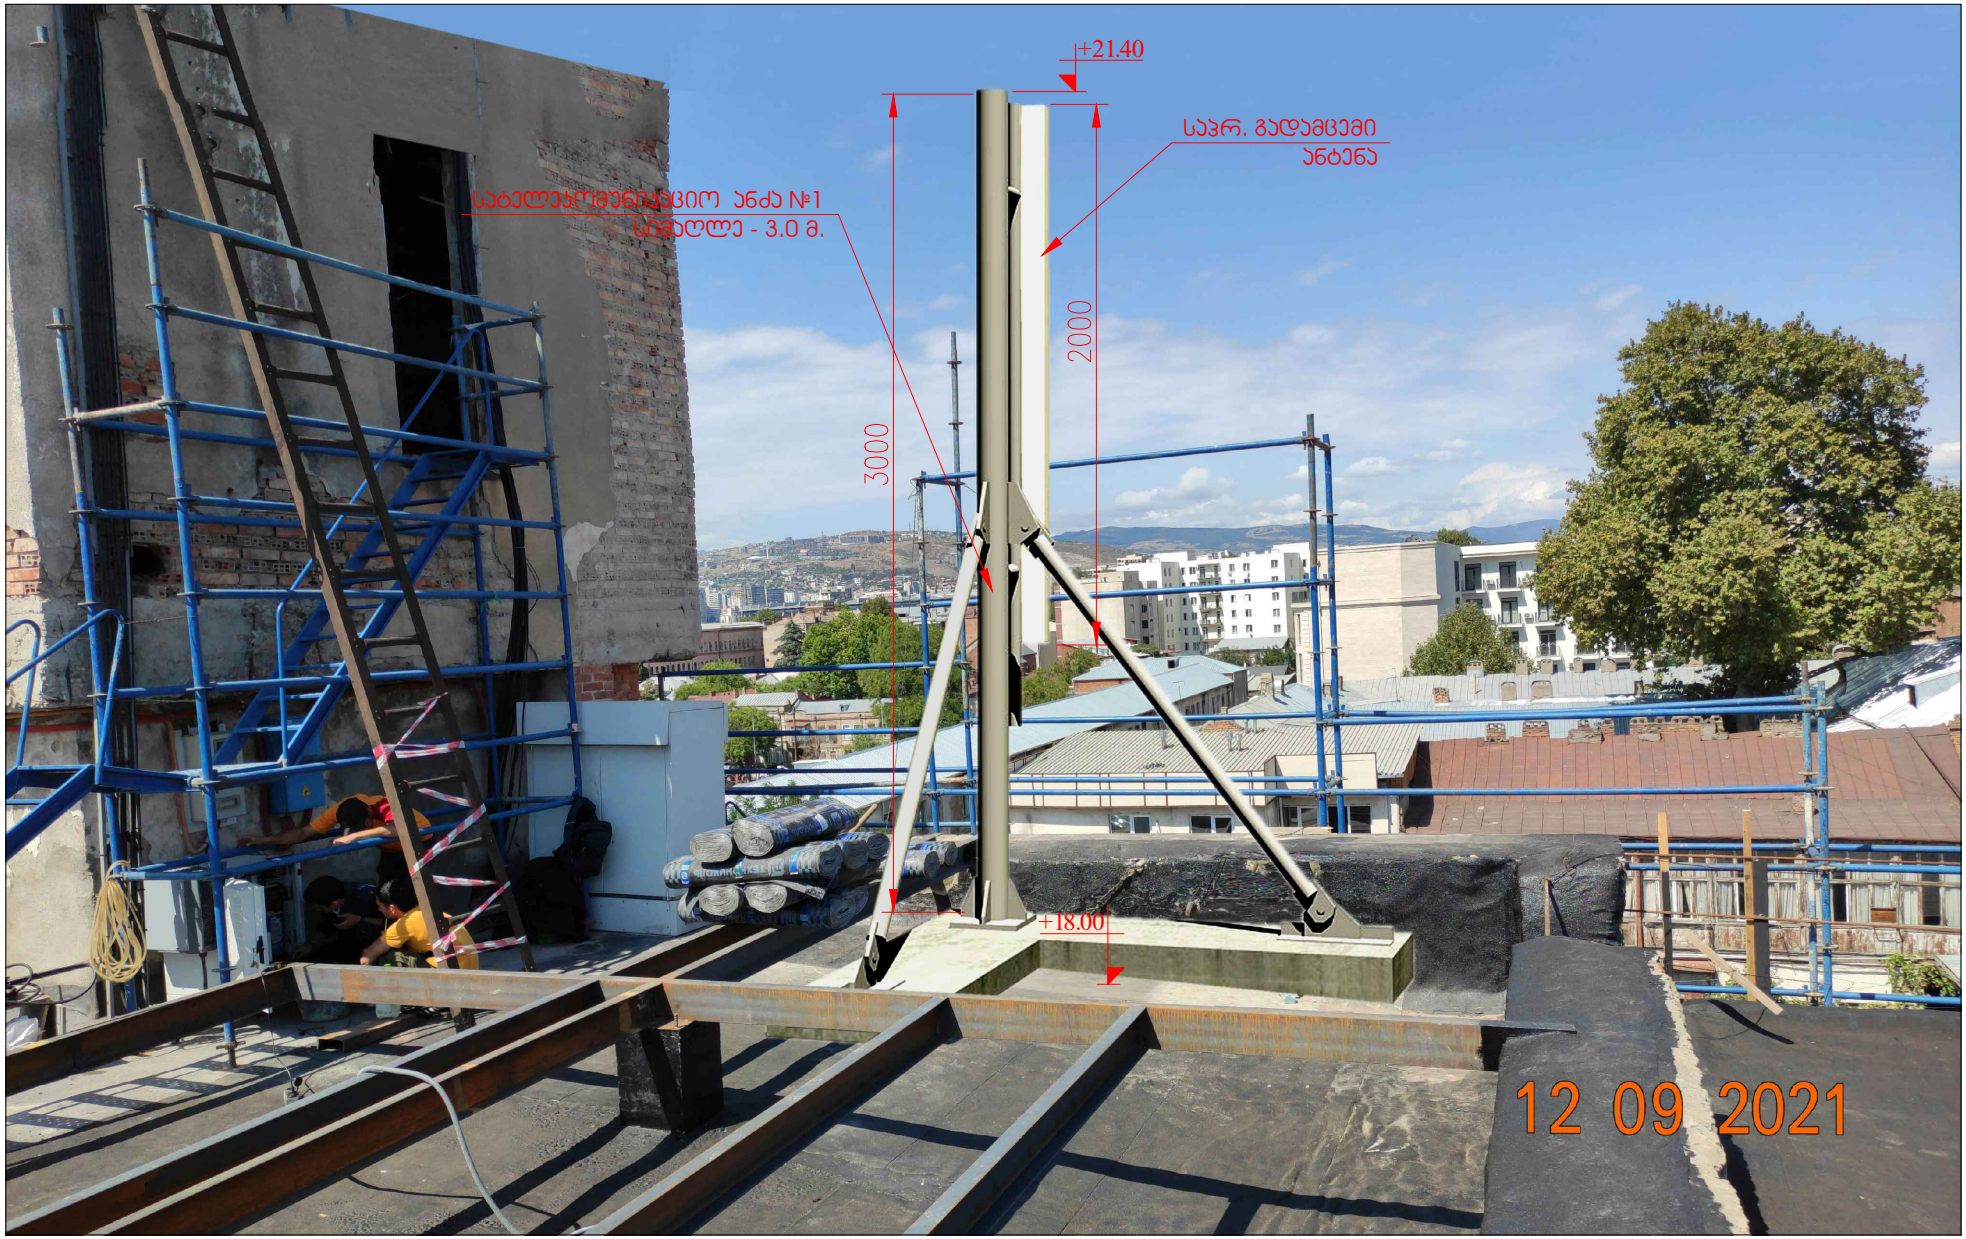
+21.40
საჯარ. გადამცემი
ანტენა
სატელეკომუნიკაციო ანძა №1
სიმაღლე - 3.0 მ.
2000
3000
+18.00
12 09 2021

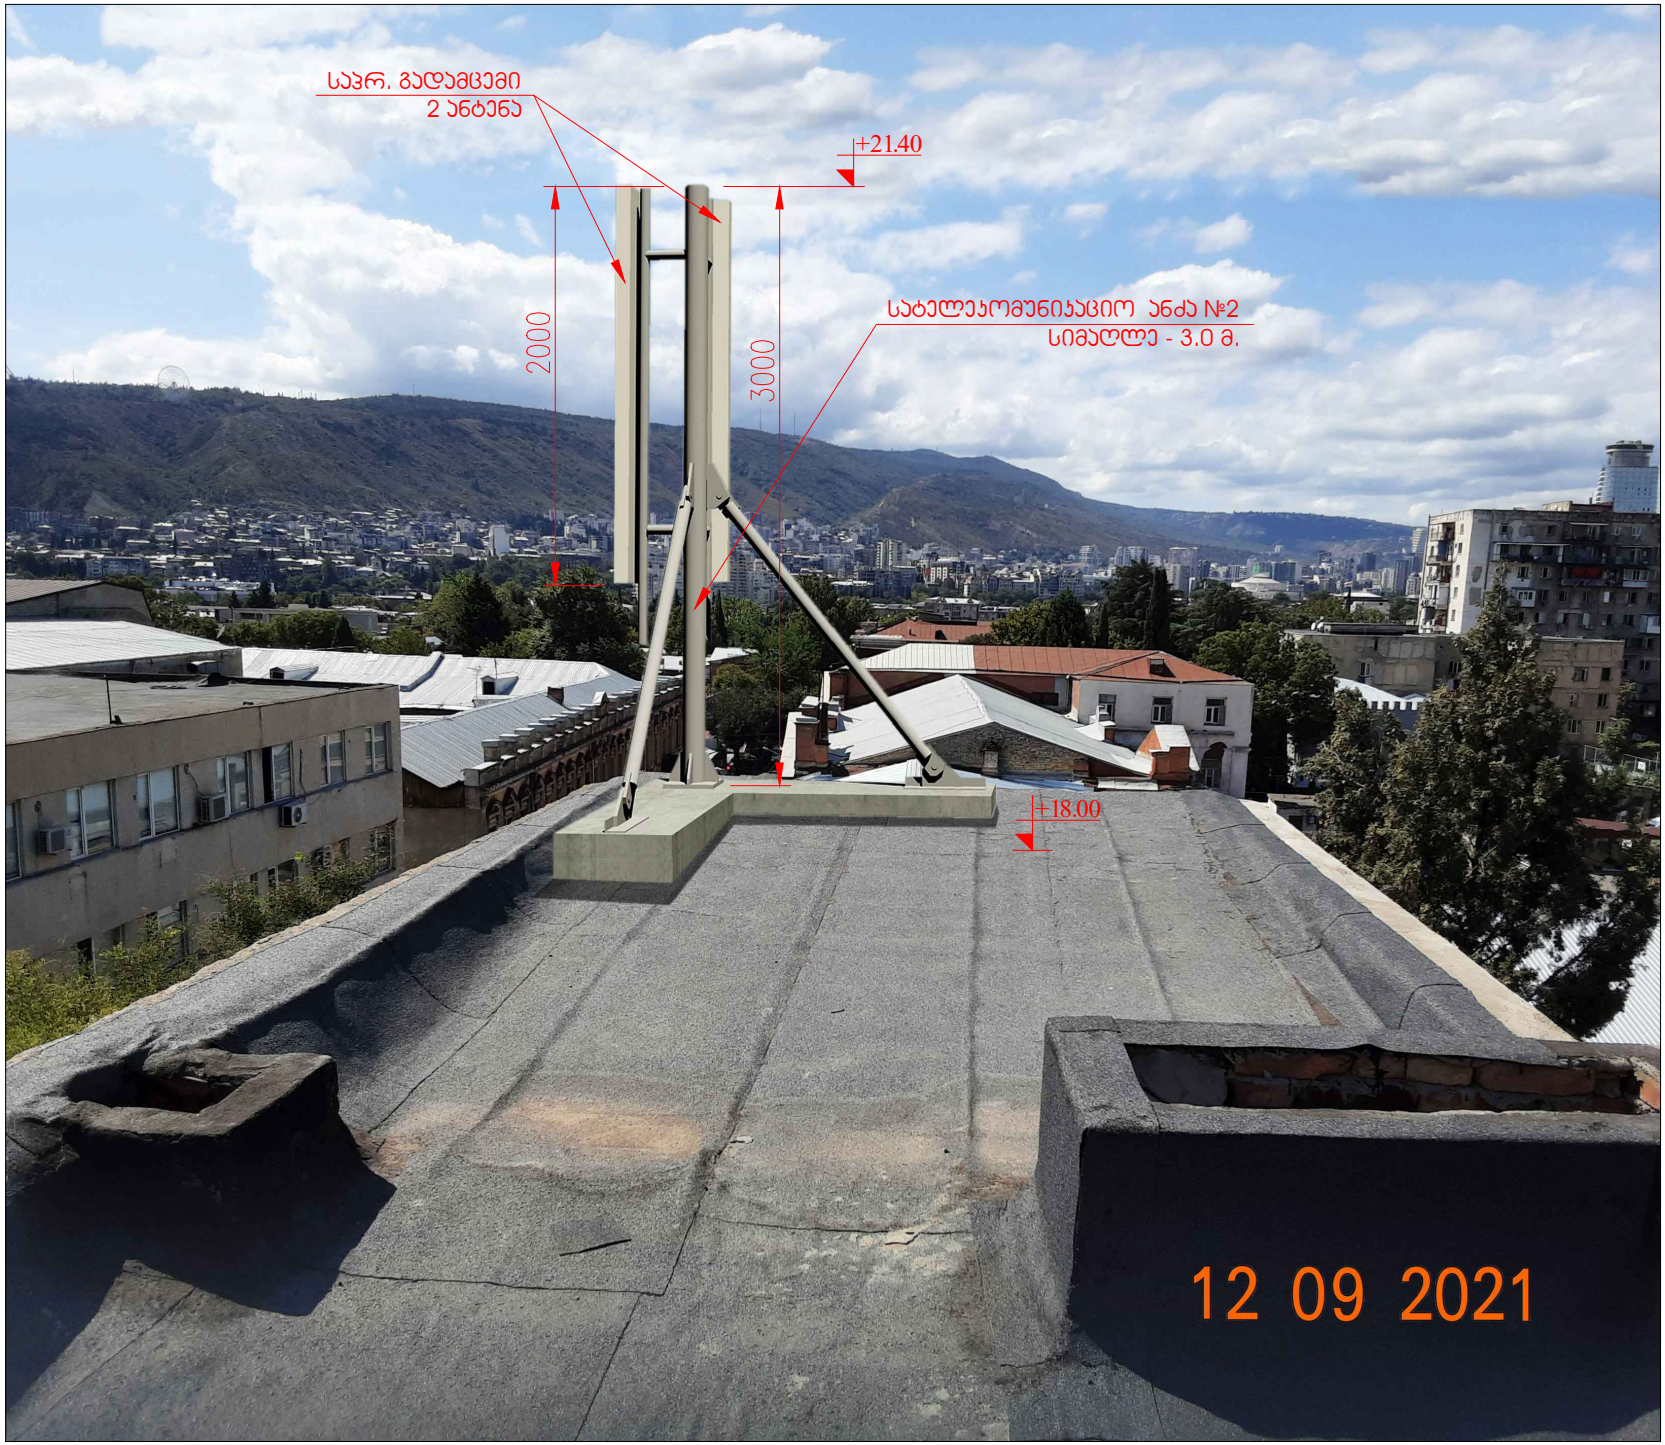
საჯარ. გადამცემი
2 ანტენა
+21.40
2000
3000
სატელეკომუნიკაციო ანძა №2
სიმაღლე - 3.0 მ.
+18.00
12 09 2021