ტოპოზე დასმული გეგმა

ქ. თბილისი, სოფელი დიღომი, მარკოპოლოს ქუჩა №21. (ნაკვეთი საკადასტრო კოდით 01.72.14.043.27)2,
2501 კვ.მ სასოფლო-სამეურნეო დანიშნულების მიწის ნაკვეთის
გ ე გ მ ა
საფუძველი:

სამსახურის უფროსი

/——————————————/.

სიტუაციური სქემა





477650
4626600

ნიშნული ზღვის დონიდან
±0,000 =518.00

ნიშნული თითოეული ბინისათვის
სახლი
1 ±0.000=518.00
2 ±0,000 =519.20
3 ±0,000=520.30
4 ±0,000=522.85
5 ±0,000=521.00
6 ±0,000=525.30
7 ±0,000=524.50
8 ±0,000=526.45

საავტომობილო გზა, ტროტუარიანი გზა
ტროტუარიანი ფილა
გამწვანებული სივრცეები

"8 ორბინიანი საცხოვრებელი სახლი"

ნიშნები იხ. 3, 2-4, 6-8, 5-7

უჯრედები	
ფორმატი A3	
დამკვეთი:	შპს" სანკო
მისამართი:	ქ.თბილისი, სოფ. დიღომი, მარკოპოლოს ქუჩა №21
მასშტაბი	1: 100
თარიღი	
თანამდებობა	გვარი / ხელმოწერა
დირექტორი	ლ. წულაძე
მთ. არქიტექტორი	ლ. ბარნოველაშვილი
მშენებლობაზე პასუხისმგებელი	ლ. ბარნოველაშვილი

პირობითი აღნიშვნები

ძ.ს.	საცხ.სახლი
ძ.ა.	არასაცხ.სახლი
ფარდ	ფარდული
მშენებარე	მშენებარე
რეზერ	რეზერვუარი
	სატრანსფორმ. ჯიხური
	რეგისტრირებული ნაკვეთის საზღვარი
	ბრუნტის გზა
	კოლექტორი
	ქვის ღობე
	ხის ღობე
	ბეტონის კედელი
	სამეთვალყურეო ჭა
	ბარე განათება
	ძარსაცავი ზოლი
	ხეები
UTM-	საერთაშორისო
	საბაზო ნიშანი
	ჰიდრანტი
	წყალი
კბ	კაშხირბაბმულობა
კ	კანალიზაცია
ბ	ბაზი
	ელ–ბოძი
ა	ასფალტი
	ვაზი

შპს „გეოკოინტი“		
დირექტორი		პ. გელიაშვილი
კომპიუტერული უზრუნველყოფა		ზ. ქლენტი
აზომვა შესრულა		ზ. ქლენტი
მასშტაბი 1:500		7.02.2021

ქ. თბილისი, სოფელი დიღომი, მარკოპოლოს ქუჩა №21. (ნაკვეთი საკადასტრო კოდით 01.72.14.043.27)2, 2501 კვ.მ სასოფლო-სამეურნეო დანიშნულების მიწის ნაკვეთის

ბ ე ბ მ ა

საშუძველი:

სამსახურის უფროსი

/——————————————/.

სიტუაციური სქემა



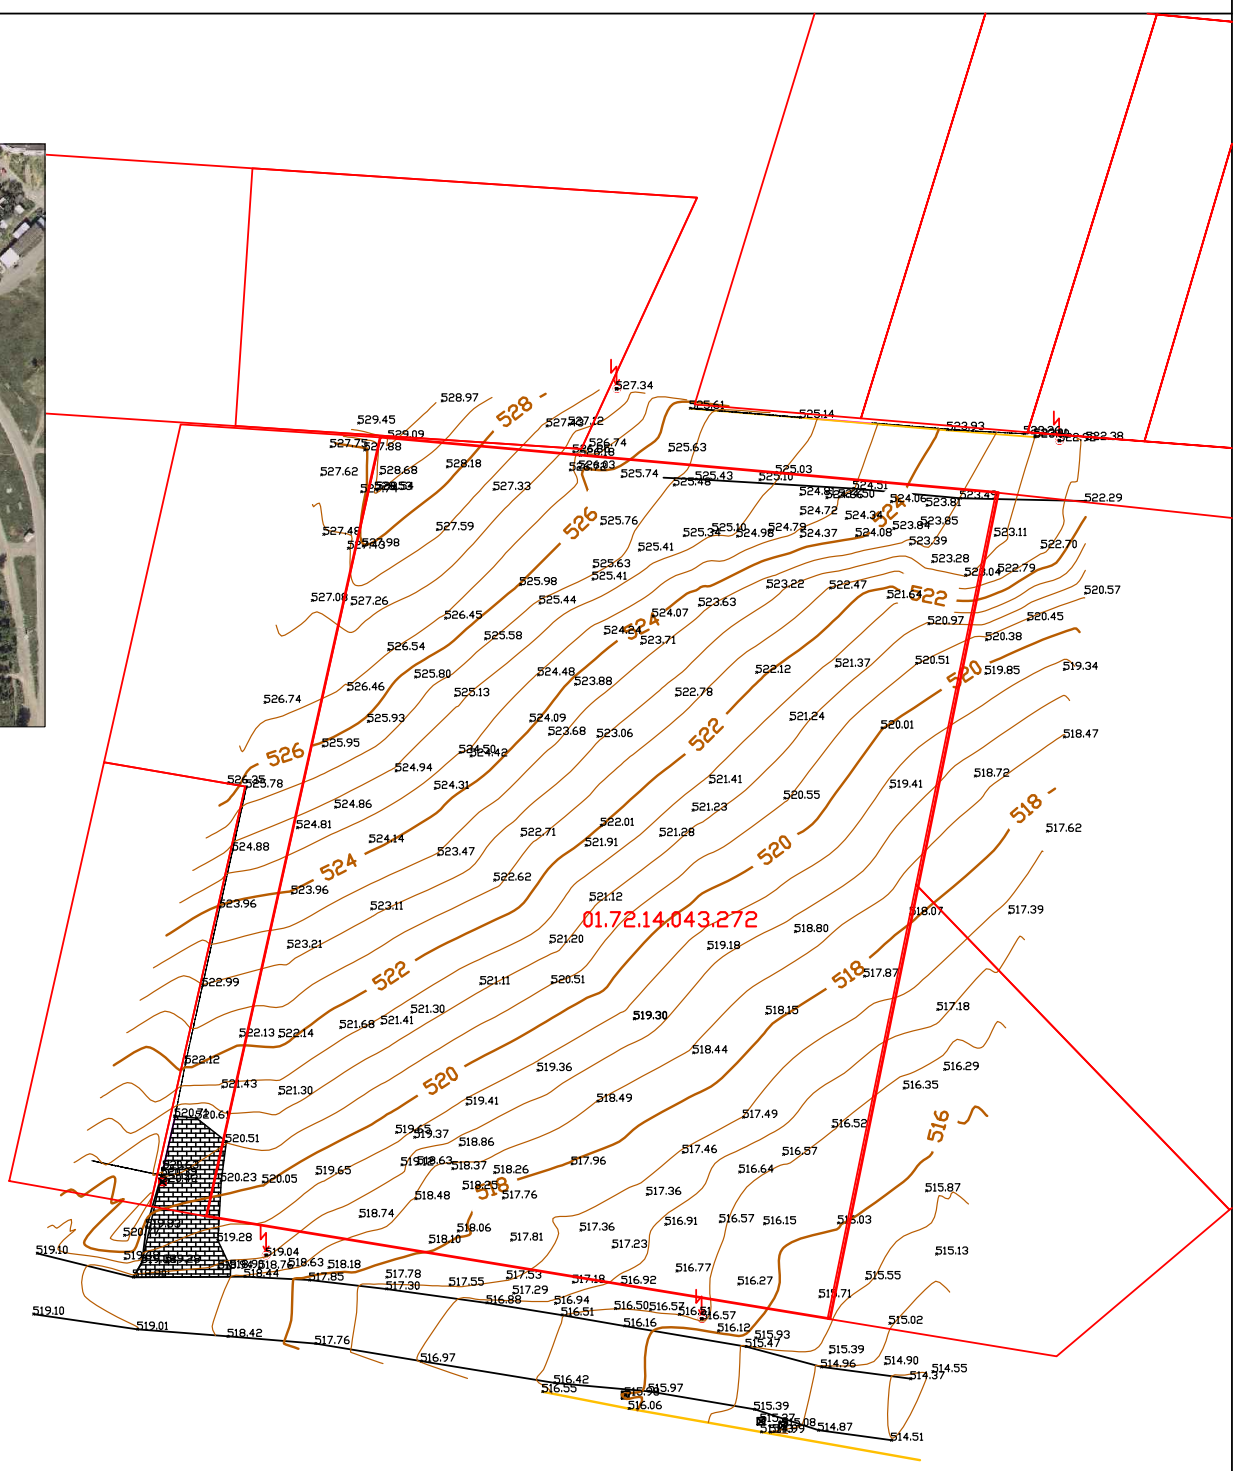

477650

4626600

პირობითი აღნიშვნები

ძს.	საცხ.სახლი	რეგისტრირებული ნაკვეთის საზღვარი	სამეთვალყურეო ჭა	საბზარ ნიშანი	ჰიდრანტი
ძა.	არასაცხ.სახლი	ბრუნტის გზა	გარე განათება	წყალი	
შარდ	შარდული	კოლექტორი	ქვის ღობე	კავშირგაბმულობა	
მშენებარე	მშენებარე	ხის ღობე	ქარსაცავი ზოლი	კანალიზაცია	
რეზერ	რეზერვუარი	ბეტონის კედელი	ხეები	გაზი	
	სატრანსფორ. ჯიხური		UTM- საერთაშორისო	ელ–ბოძი	ასფალტი

შპს „გეოპოინტი“		
დირექტორი		ა. გელიაშვილი
კომპიუტერული უზრუნველყოფა		ზ. ჭლენტი
ახომგა შეასრულა		ზ. ჭლენტი
მასშტაბი 1:500		7.02.2021