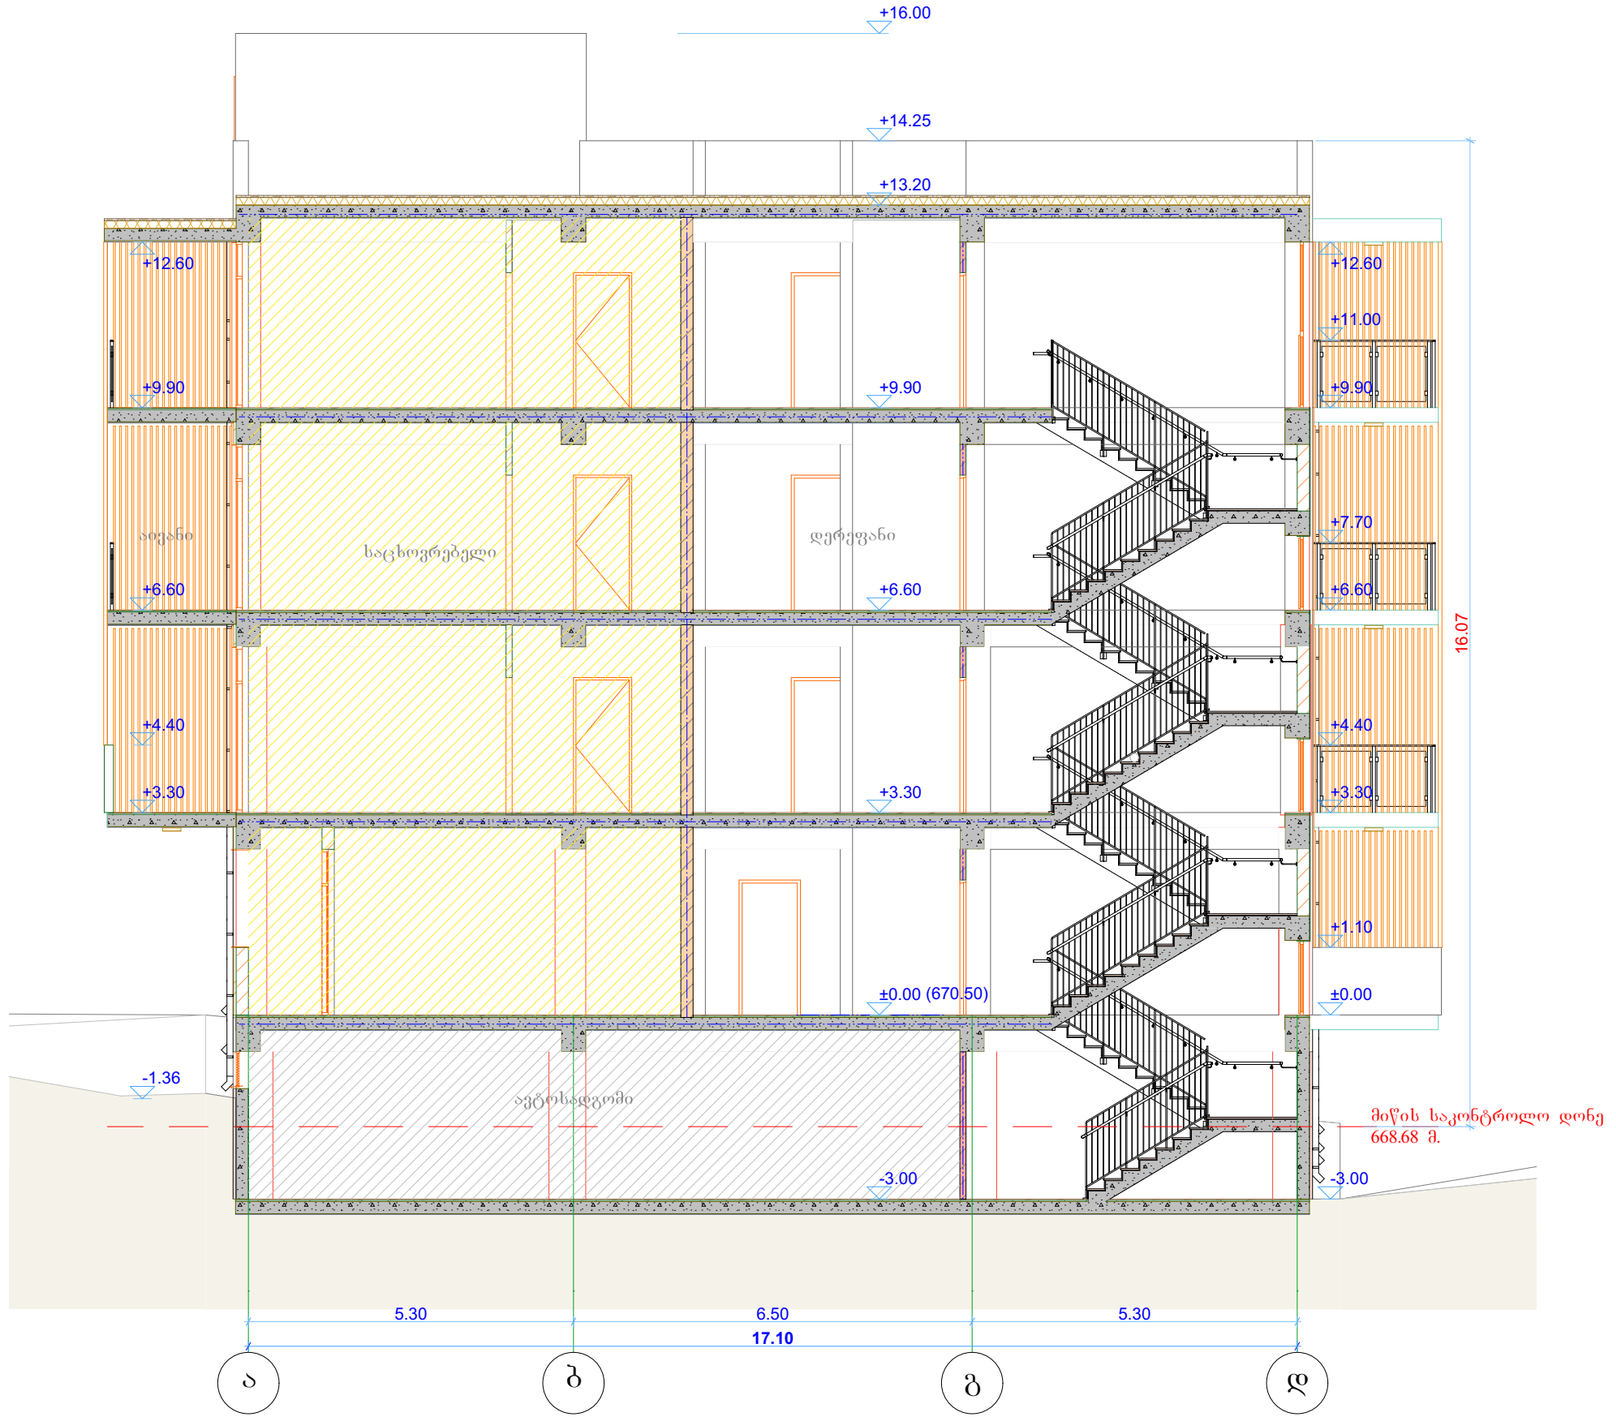

შენიშვნები:

ექსპლიკაცია:

პირობითი აღნიშვნები:

- ნაკვეთის საზღვარი
- მისაწვდომი გასასვლელი და შესასვლელი
- გასასვლელის ნიშანი მიმართულების ისრით
- სტრუქტურული რკინაბეტონი
- ბეტონის ბლოკი
- ცეცხლგამძლე ზღუდე
- ცეცხლგამძლე ტიხარი
- კედლის მოპირკეთება
- ცეცხლმედეგობის ხარისხი არანაკლებ 1 საათი
- ცეცხლმედეგობის ხარისხი არანაკლებ 2 საათი
- სახანძრო მილდგარი
- საგანგებო ხმოვანი განგაშის საკომუნიკაციო სისტემა
- მხედველობითი განგაშის მოწყობილობა
- კვამლის ავტომატური აღმომჩენი
- კვამლზე მორეაგირე მაუწყებელი
- სახანძრო განგაშის ხელით სამართავი კოლოფი
- ავტოსაშხეფი
- ხელის ცეცხლმაქრი
- ჰიდრანტი
- FDC სახანძრო-სამაშველო მისაერთებელი-ჰიდრანტი

AB5

შ.პ.ს. ეი ბი 5, ინგოროყვას 19, 0108 თბილისი

დირექტორი: დ. ლოსაბერიძე

არქიტექტორი: დ. ხაბულიანი

არქიტექტორი: დ. ლოსაბერიძე

დამკვეთი:

პროექტის სახელწოდება:

მრავალბინიანი საცხოვრებელი კომპლექსი

ქ.თბილისი, ვაკის რაიონი, სოფელი თხინვალა, ვარაზის ქუჩის მიმდებარედ

არქიტექტურული ნაწილი

ნახაზი:

11 სახლი ჭრილი 1-1

ფურცელი: A.19

მას'შტაბი: 1:100 ფორმატი: A3

9/16/2021

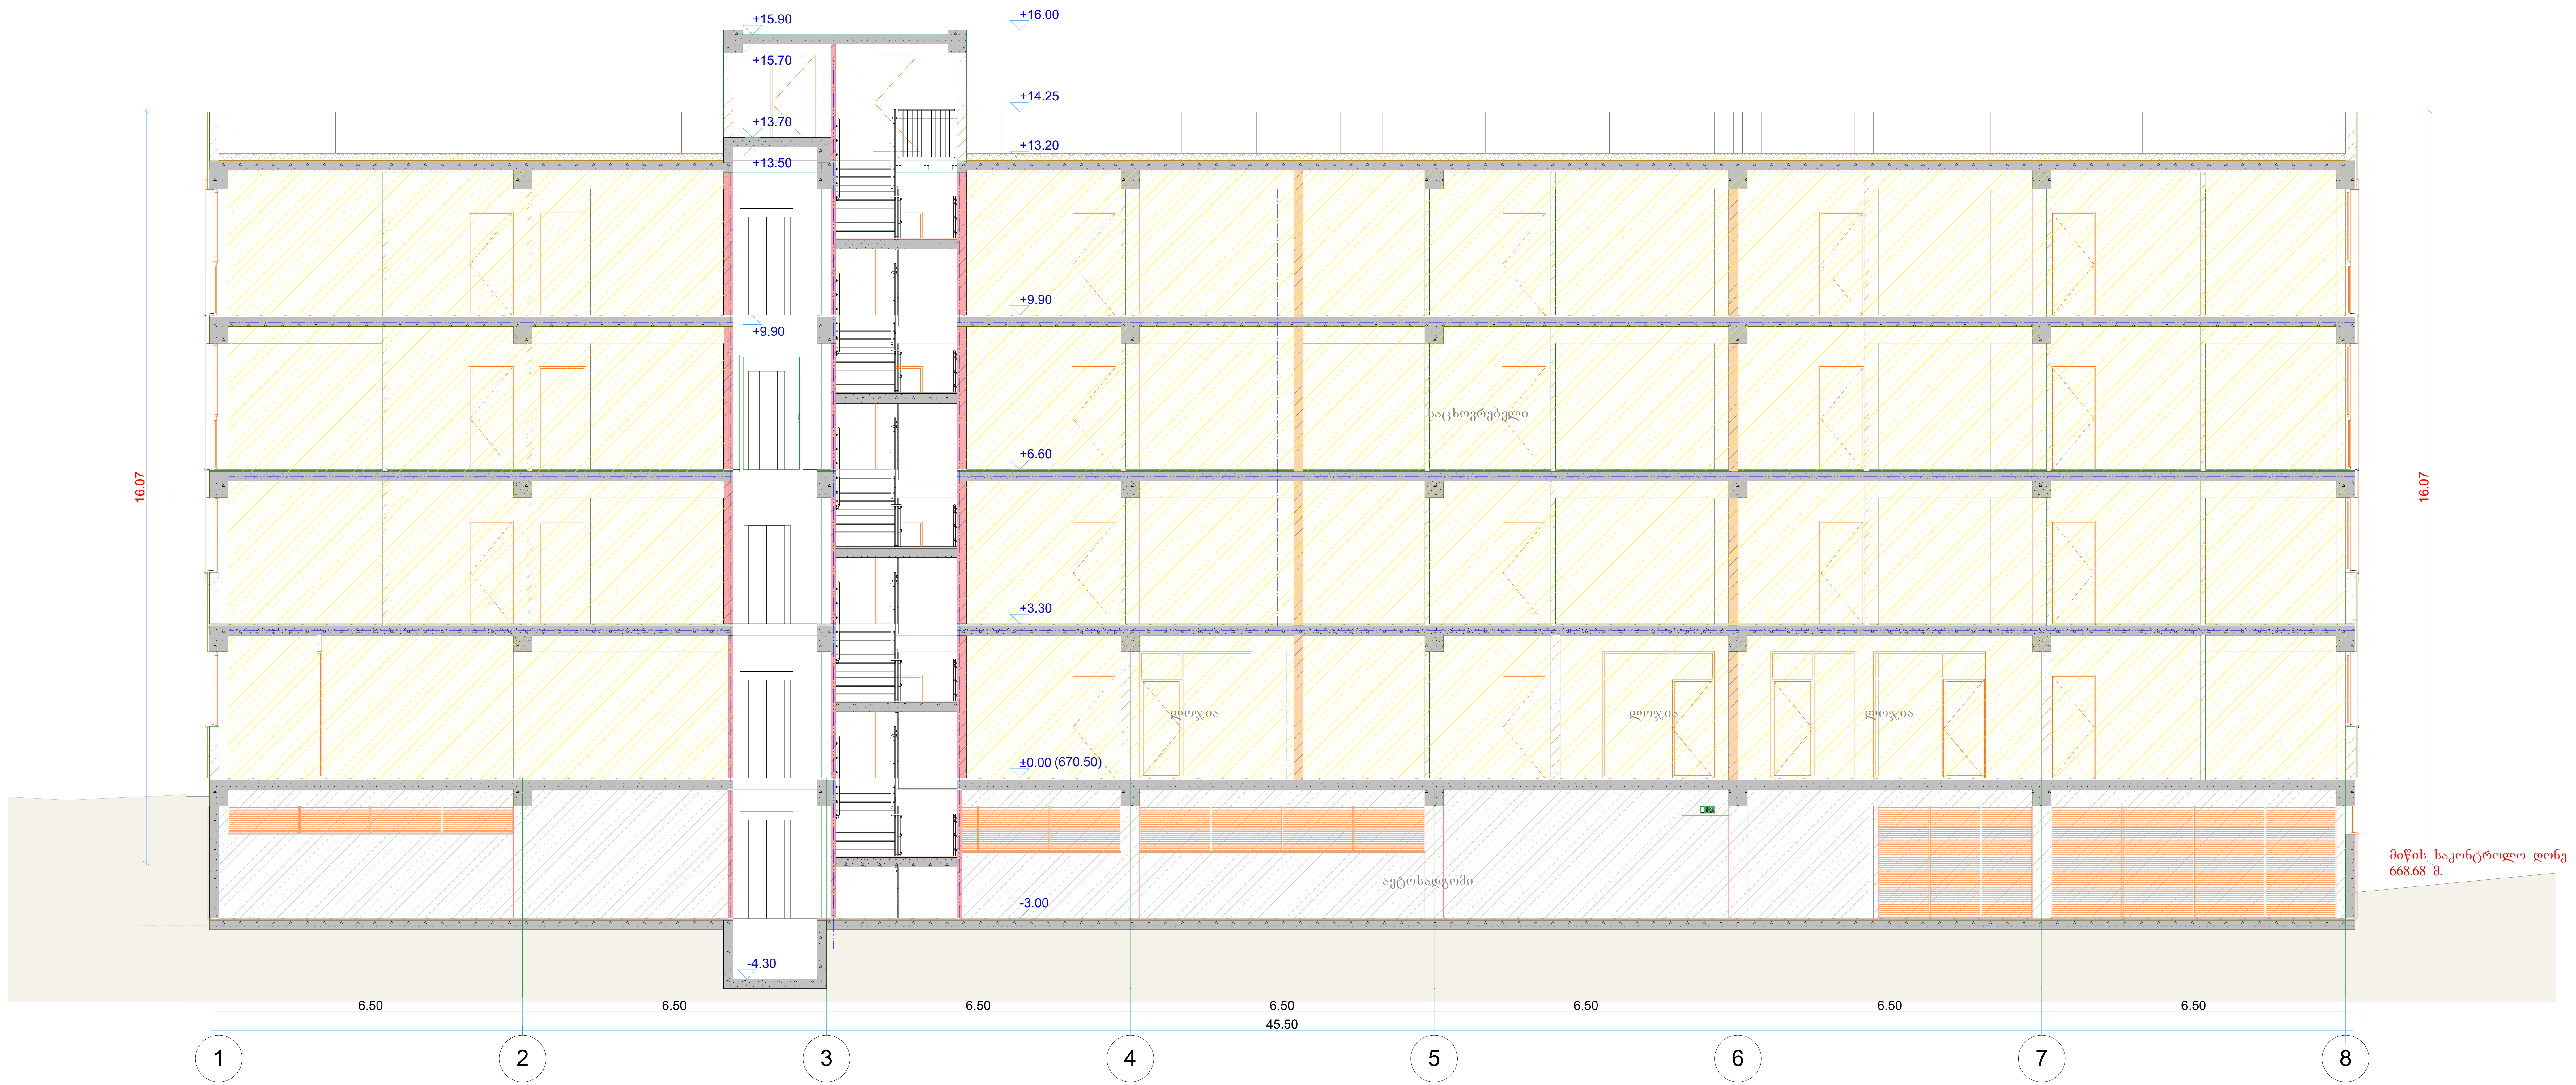

A.20

11 სახლი ჭრილი 2-2

1:100

შენიშვნები:

ექსპლიკაცია:

პირობითი აღნიშვნები:

- ნაკვეთის საზღვარი
- მისაწვდომი გასასვლელი და შესასვლელი
- გასასვლელის ნიშანი მიმართულების ისრით
- სტრუქტურული რკინაბეტონი
- ბეტონის ბლოკი
- ცეცხლგამძლე ზღუდე
- ცეცხლგამძლე ტიხარი
- კედლის მოპირკეთება
- ცეცხლმედეგობის ხარისხი არანაკლებ 1 საათი
- ცეცხლმედეგობის ხარისხი არანაკლებ 2 საათი
- სახანძრო მილდგარი
- საგანგებო ხმოვანი განგაშის საკომუნიკაციო სისტემა
- მხედველობითი განგაშის მოწყობილობა
- კვამლის ავტომატური აღმომჩენი
- კვამლზე მორეაგირე მაუწყებელი
- სახანძრო განგაშის ხელით სამართავი კოლოფი
- ავტოსაშხეფი
- ხელის ცეცხლმაქრი
- ჰიდრანტი
- FDC სახანძრო-სამაშველო მისაერთებელი-ჰიდრანტი

AB5
შ.პ.ს. ეი ბი 5, ინგოროყვას 19, 0108 თბილისი
დირექტორი: დ. ლოსაბერიძე
არქიტექტორი: დ. ხაბულიანი
არქიტექტორი: დ. ლოსაბერიძე
დამკვეთი:

პროექტის სახელწოდება:

მრავალბინიანი საცხოვრებელი კომპლექსი

ქ.თბილისი, ვაკის რაიონი, სოფელი თხინვალა, ვარაზის ქუჩის მიმდებარედ

არქიტექტურული ნაწილი

ნახაზი:

11 სახლი ჭრილი 2-2

ფურცელი: A.20

მასშტაბი: 1:100 ფორმატი: 2A3

9/16/2021

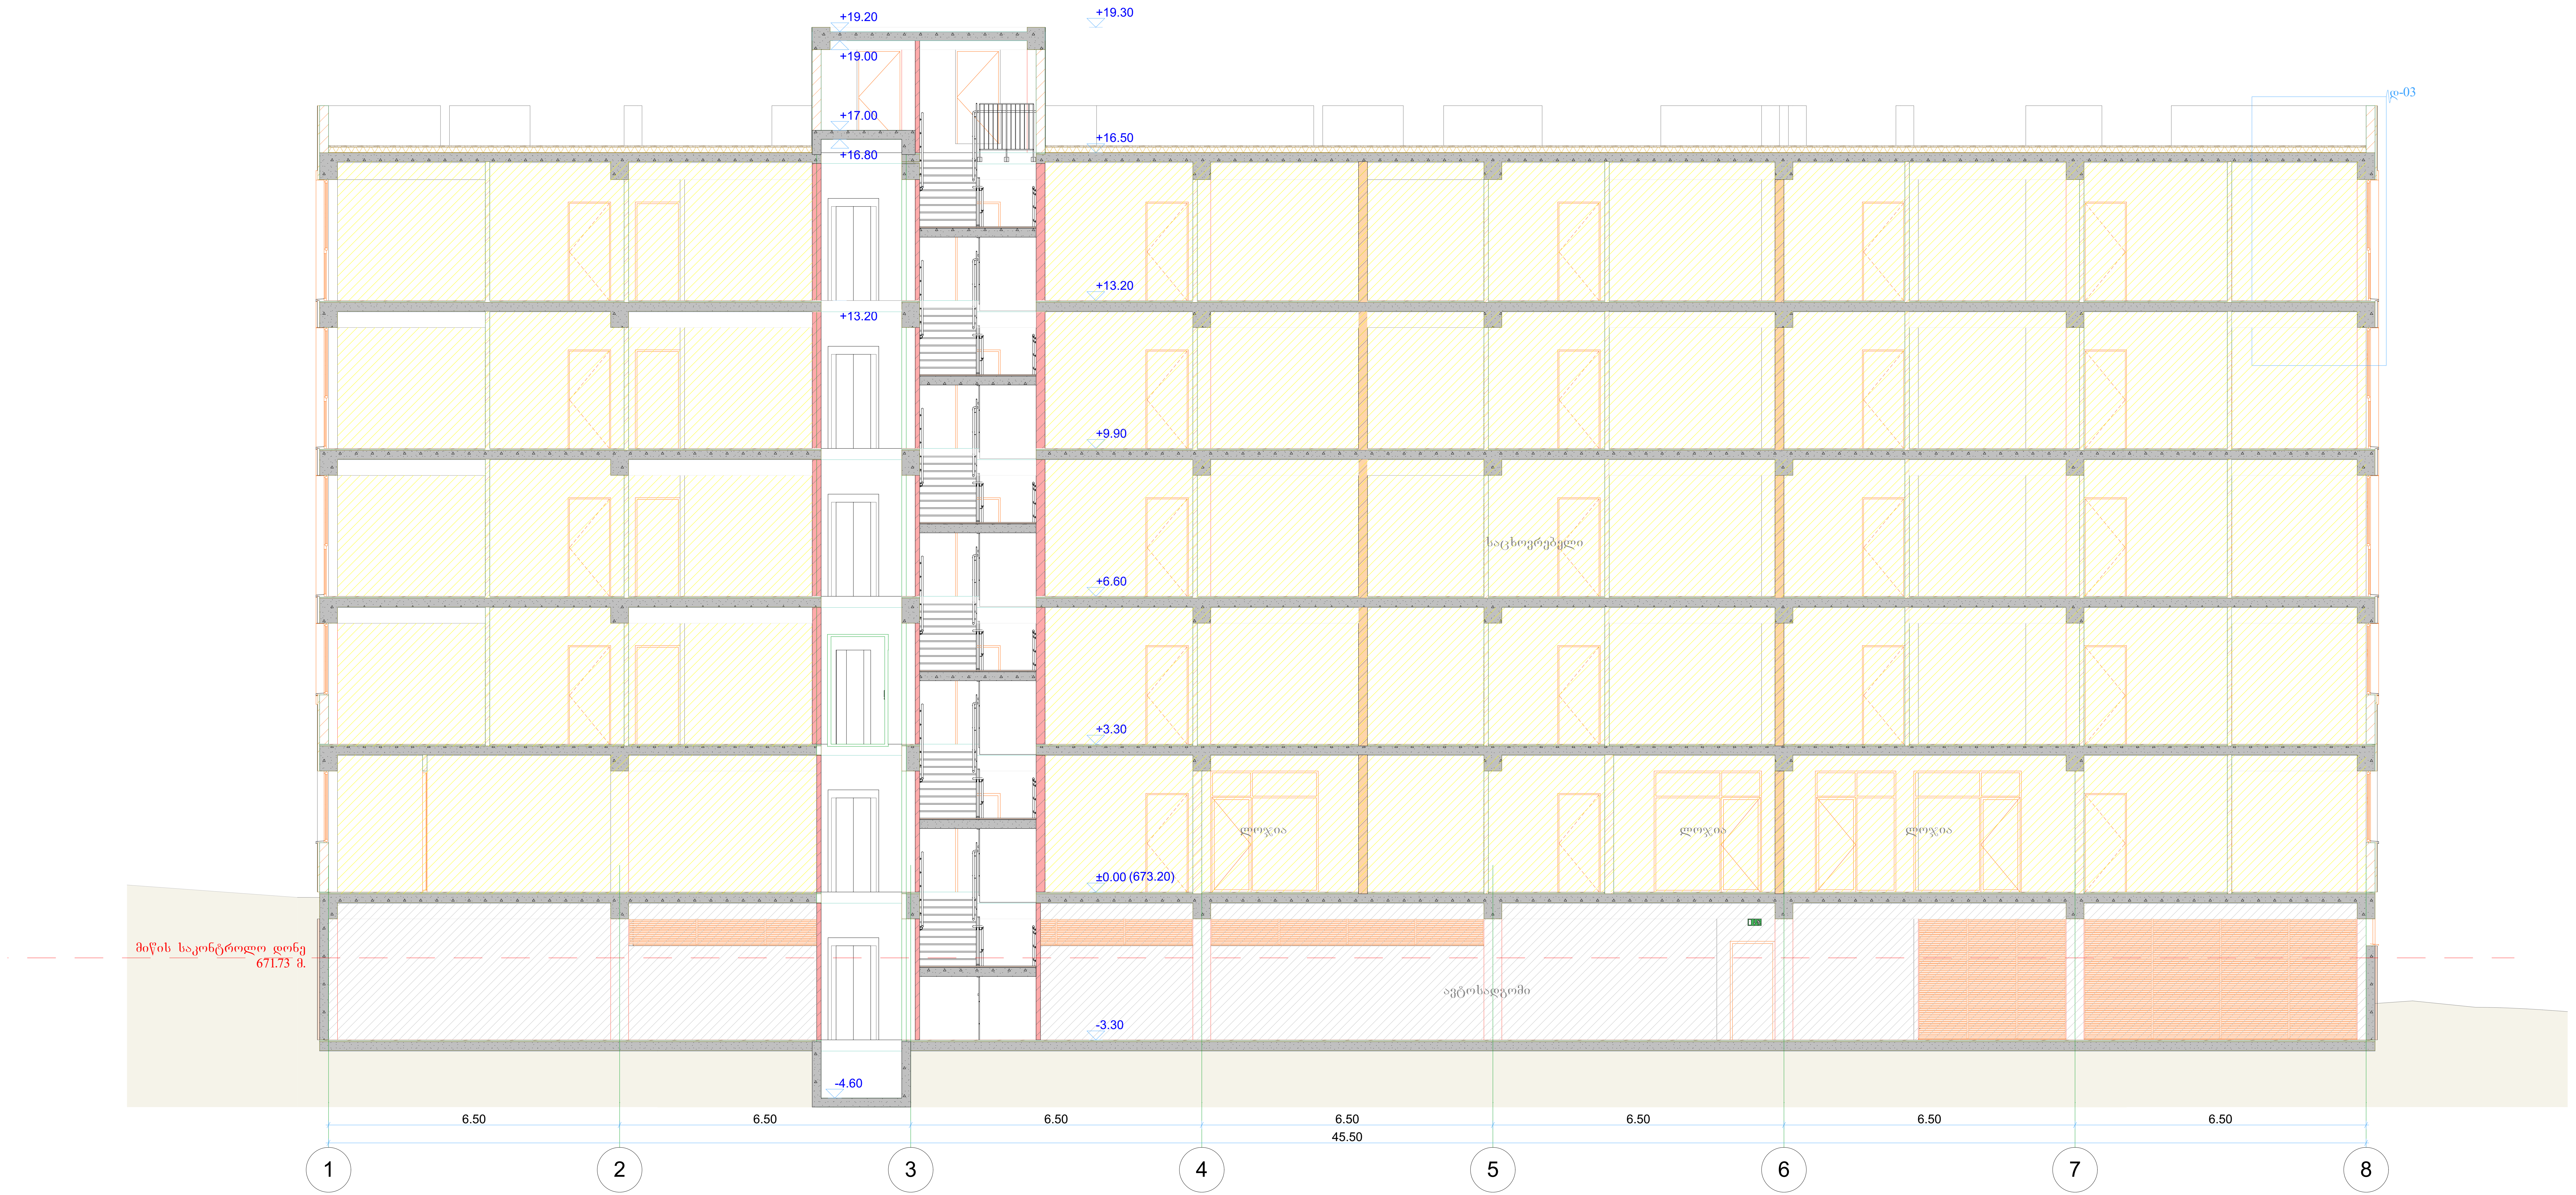

A.32

12 სახლი ჭრილი 3-3

1:100

შენიშვნები:

ექსპლიკაცია:

პირობითი აღნიშვნები:

- ნაკვეთის საზღვარი
- მისაწვდომი გასასვლელი და შესასვლელი
- გასასვლელის ნიშანი მიმართულების ისრით
- სტრუქტურული რკინაბეტონი
- ბეტონის ბლოკი
- ცეცხლგამძლე ზღუდე
- ცეცხლგამძლე ტიხარი
- კედლის მოპირკეთება
- ცეცხლმედეგობის ხარისხი არანაკლებ 1 საათი
- ცეცხლმედეგობის ხარისხი არანაკლებ 2 საათი
- სახანძრო მილდგარი
- საგანგებო ხმოვანი განგაშის საკომუნიკაციო სისტემა
- მხედველობითი განგაშის მოწყობილობა
- კვამლის ავტომატური აღმომჩენი
- კვამლზე მორეაგირე მაუწყებელი
- სახანძრო განგაშის ხელით სამართავი კოლოფი
- ავტოსაშხეფი
- ხელის ცეცხლმაქრი
- ჰიდრანტი
- FDC სახანძრო-სამაშველო მისაერთებელი-ჰიდრანტი

AB5

შ.პ.ს. ეი ბი 5, ინგოროყვას 19, 0108 თბილისი

დირექტორი: დ. ლოსაბერიძე

არქიტექტორი: დ. ხაბულიანი

არქიტექტორი: დ. ლოსაბერიძე

დამკვეთი:

პროექტის სახელწოდება:

მრავალბინიანი საცხოვრებელი კომპლექსი

ქ.თბილისი, ვაკის რაიონი, სოფელი თხინვალა, ვარაზის ქუჩის მიმდებარედ

არქიტექტურული ნაწილი

ნახაზი:

12 სახლი ჭრილი 3-3

ფურცელი: A.32

მასშტაბი: 1:100 ფორმატი: 2A3

9/16/2021

ფასადზე ფანჯრის
დასაშვები სიმაღლე
6.95 მ / 0.4 = 17.38 მ

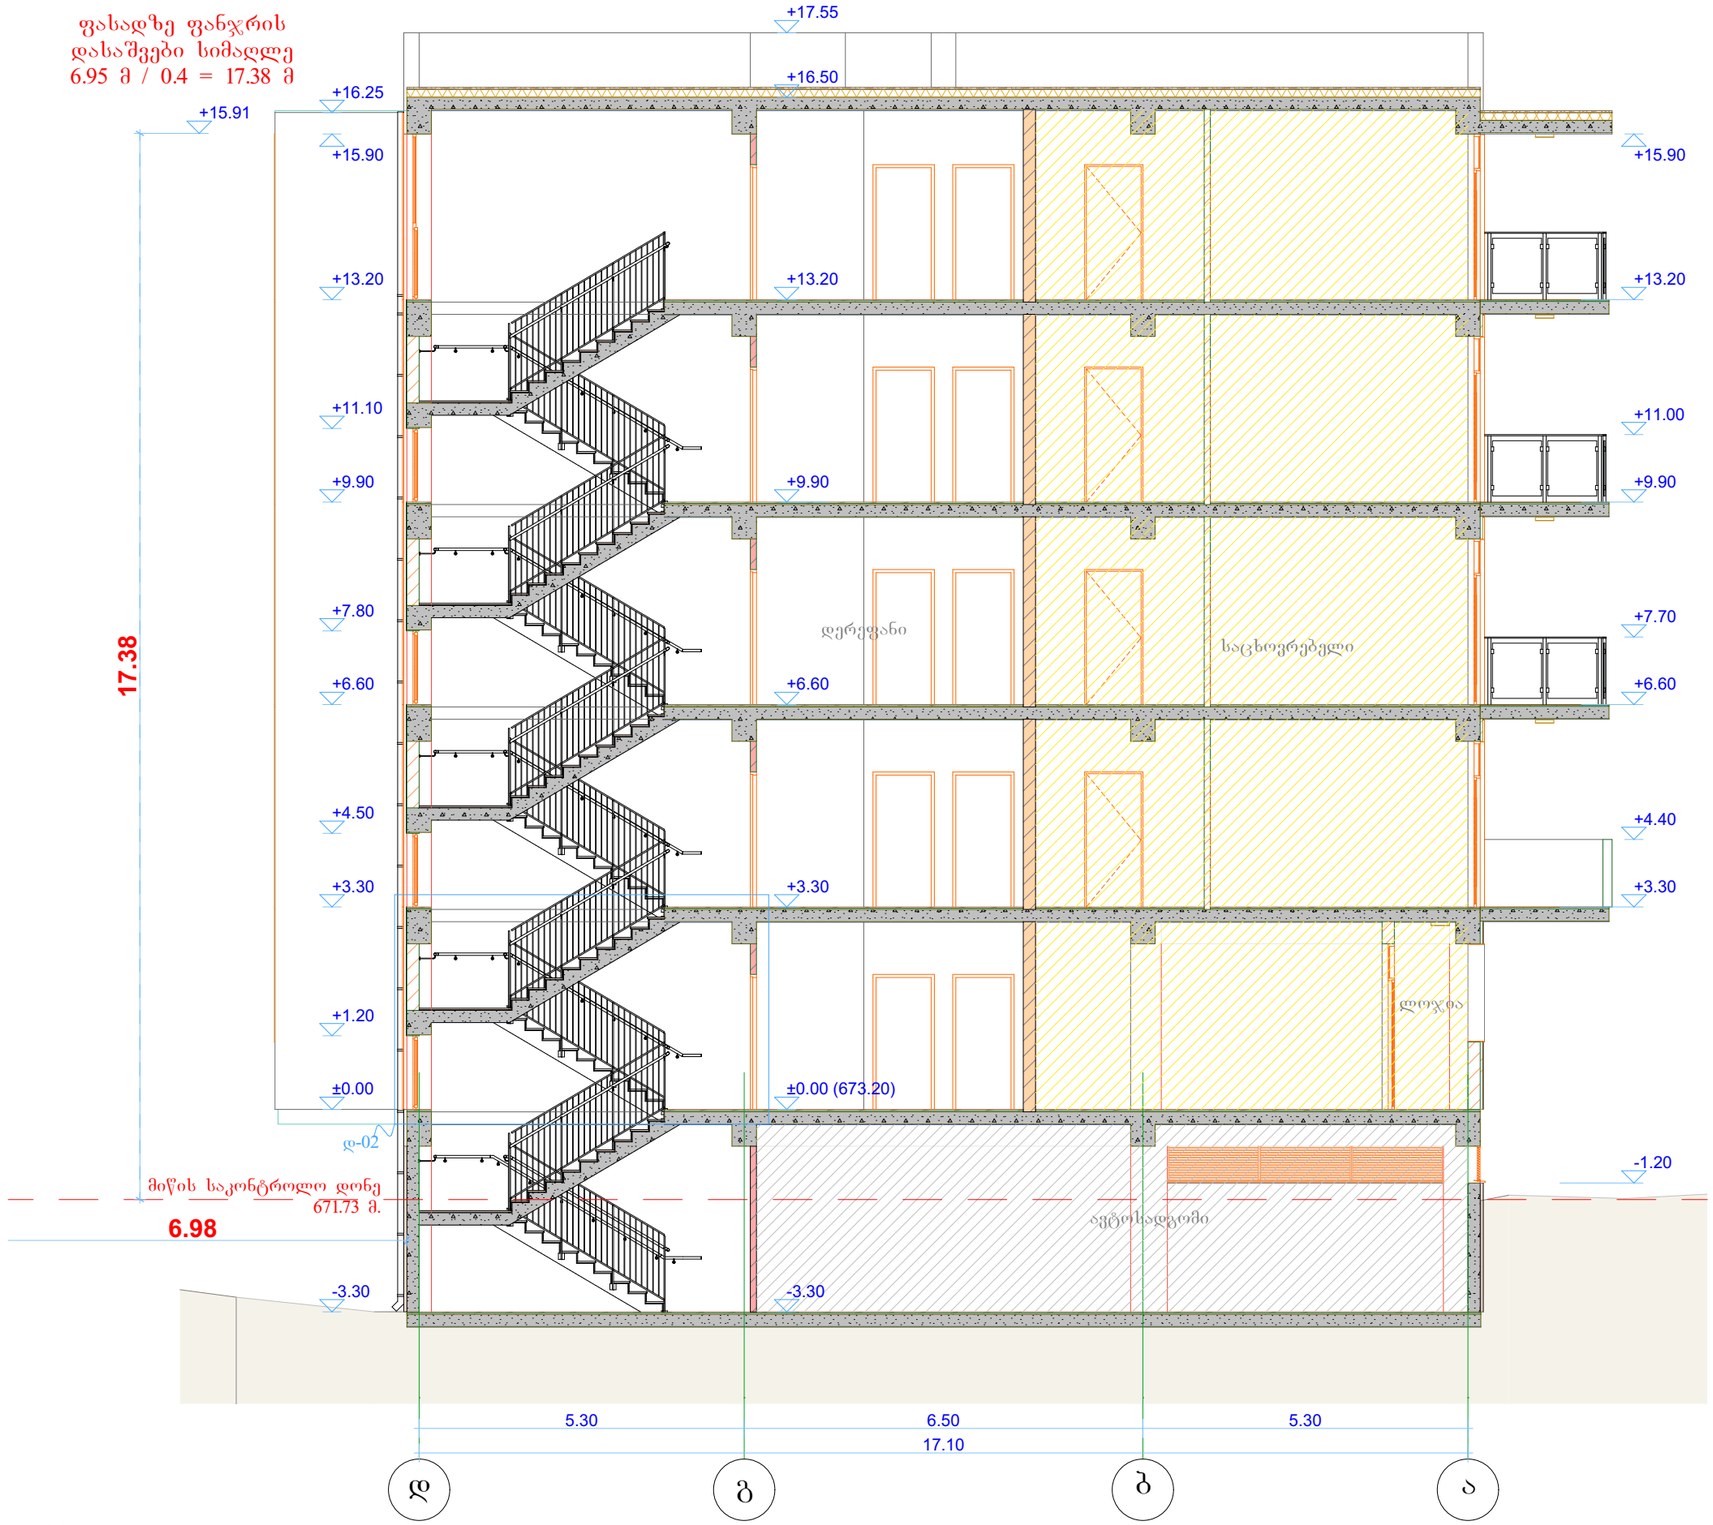

A.33

12 სახლი ჭრილი 4-4

1:100

შენიშვნები:

ექსპლიკაცია:

პირობითი აღნიშვნები:

- ნაკვეთის საზღვარი
- მისაწვდომი გასასვლელი და შესასვლელი
- გასასვლელის ნიშანი მიმართულების ისრით
- სტრუქტურული რკინაბეტონი
- ბეტონის ბლოკი
- ცეცხლგამძლე ზღუდე
- ცეცხლგამძლე ტიხარი
- კედლის მოპირკეთება
- ცეცხლმედეგობის ხარისხი არანაკლებ 1 საათი
- ცეცხლმედეგობის ხარისხი არანაკლებ 2 საათი
- სახანძრო მილდგარი
- საგანგებო ხმოვანი განგაშის საკომუნიკაციო სისტემა
- მხედველობითი განგაშის მოწყობილობა
- კვამლის ავტომატური აღმომჩენი
- კვამლზე მორეაგირე მაუწყებელი
- სახანძრო განგაშის ხელით სამართავი კოლოფი
- ავტოსაშხეფი
- ხელის ცეცხლმაქრი
- ჰიდრანტი
- FDC სახანძრო-სამაშველო მისაერთებელი-ჰიდრანტი

AB5

შ.პ.ს. ეი ბი 5, ინგოროყვას 19, 0108 თბილისი

დირექტორი: დ. ლოსაბერიძე

არქიტექტორი: დ. ხაბულიანი

არქიტექტორი: დ. ლოსაბერიძე

დამკვეთი:

პროექტის სახელწოდება:

მრავალბინიანი საცხოვრებელი კომპლექსი

ქობილისი, ვაკის რაიონი, სოფელი თხინვალა, ვარაზის ქუჩის მიმდებარედ

არქიტექტურული ნაწილი

ნახაზი:

12 სახლი ჭრილი 4-4

ფურცელი: A.33

მას'შტაბი: 1:100 ფორმატი: A3

9/16/2021

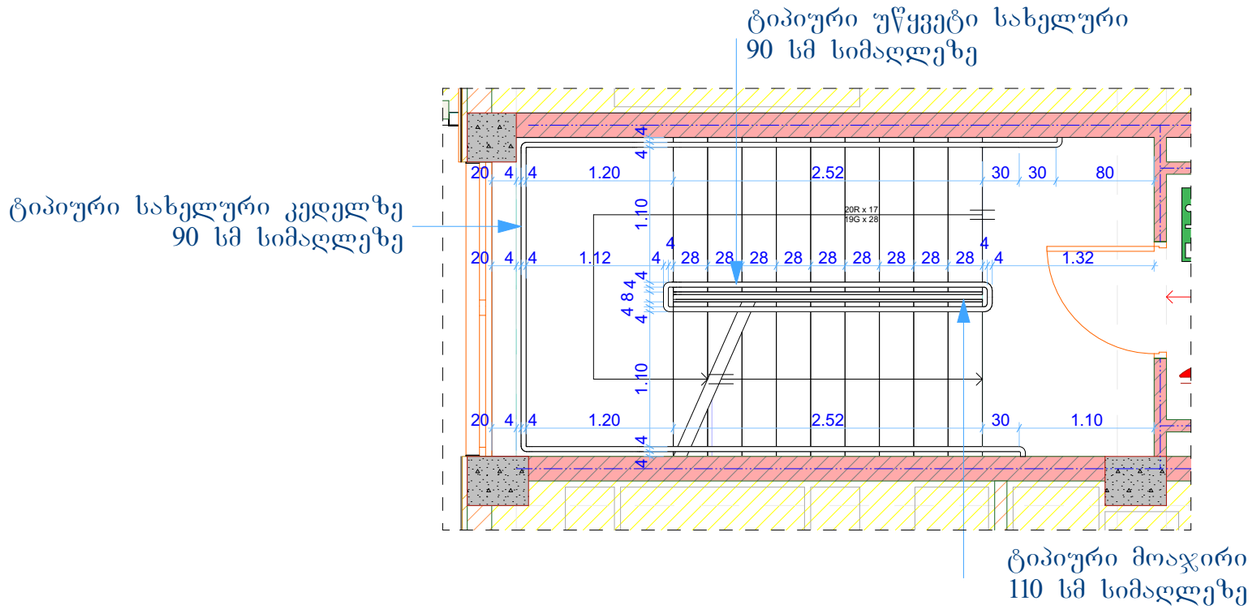

A.37 დ-01 ტიპიური კიბის გეგმა 1:50

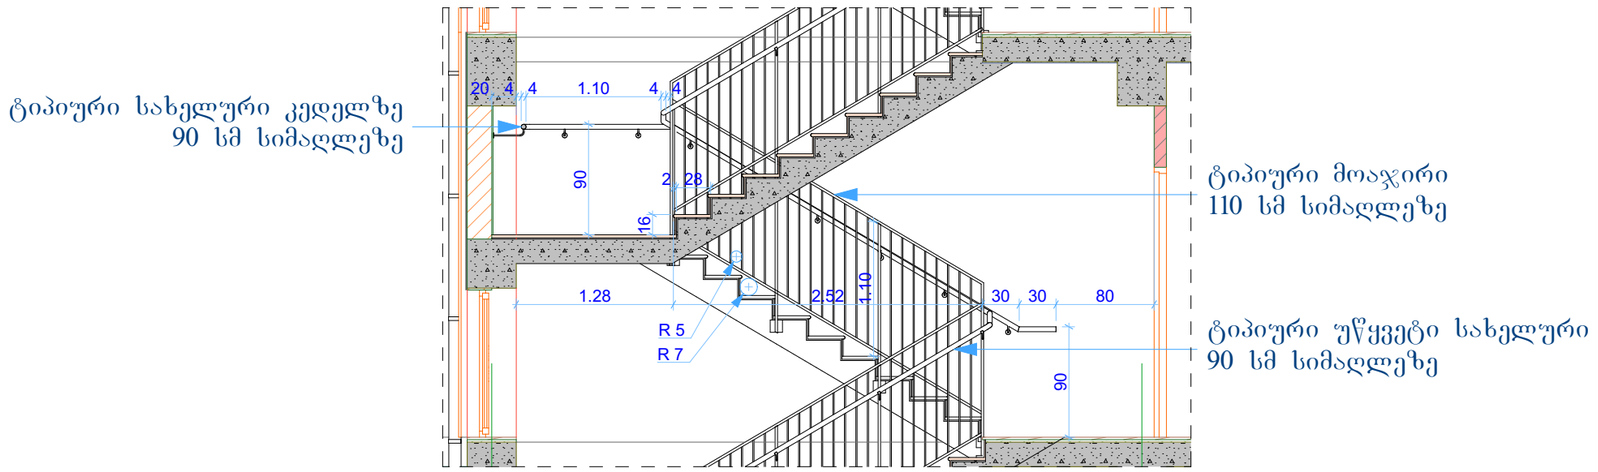

A.37 დ-02 ტიპიური კიბის ჭრილი 1:50

შენიშვნები:

ექსპლიკაცია:

პირობითი აღნიშვნები:

AB5
შ.პ.ს. ეი ბი 5, ინგოროყვას 19, 0108 თბილისი
დირექტორი: დ. ლოსაბერიძე
არქიტექტორი: დ. ხაბულიანი
არქიტექტორი: დ. ლოსაბერიძე
დამკვეთი:

პროექტის სახელწოდება:
მრავალბინიანი საცხოვრებელი კომპლექსი
ქ.თბილისი, ვაკის რაიონი, სოფელი თხინვალა, ვარაზის ქუჩის მიმდებარედ

არქიტექტურული ნაწილი

ნახაზი:
დ-01 ტიპიური კიბის გეგმა,
დ-02 ტიპიური კიბის ჭრილი

ფურცელი: A.37

მასშტაბი: 1:50 ფორმატი: A3

9/16/2021

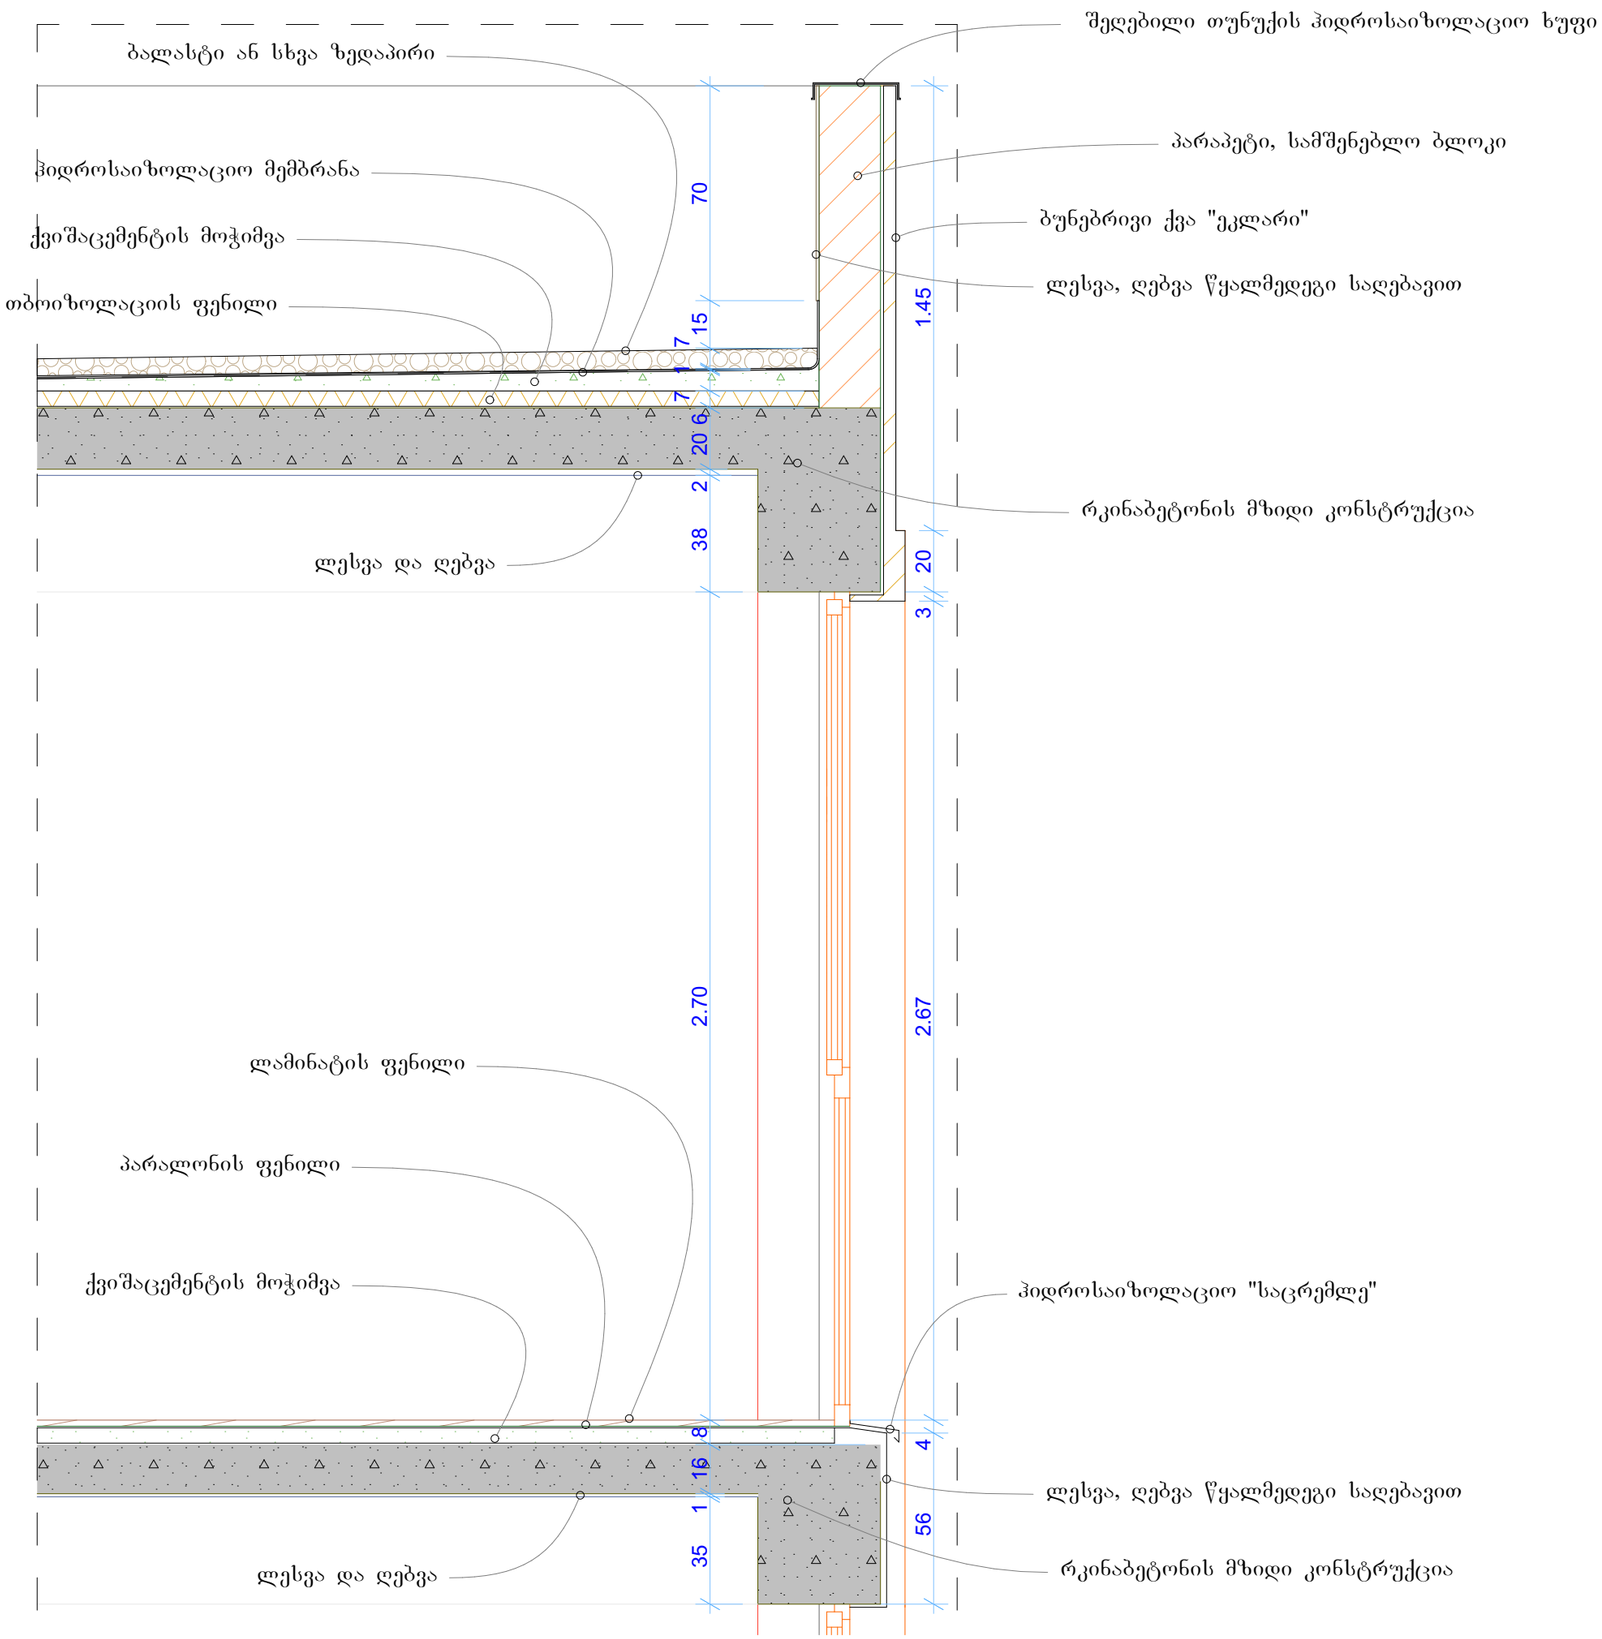

A.38 დ-03 სახურავის და კედლის მოპირკეთება 1:20

შენიშვნები:

ექსპლიკაცია:

პირობითი აღნიშვნები:

AB5

შ.პ.ს. ეი ბი 5, ინგოროყვას 19, 0108 თბილისი

დირექტორი: დ. ლოსაბერიძე

არქიტექტორი: დ. ხაბულიანი

არქიტექტორი: დ. ლოსაბერიძე

დამკვეთი:

პროექტის სახელწოდება:

მრავალბინიანი საცხოვრებელი კომპლექსი

ქ.თბილისი, ვაკის რაიონი, სოფელი თხინვალა, ვარაზის ქუჩის მიმდებარედ

არქიტექტურული ნაწილი

ნახაზი:

დ-03 სახურავის და კედლის მოპირკეთება

ფურცელი: A.38

მასშტაბი: 1:20 ფორმატი: A3

9/16/2021

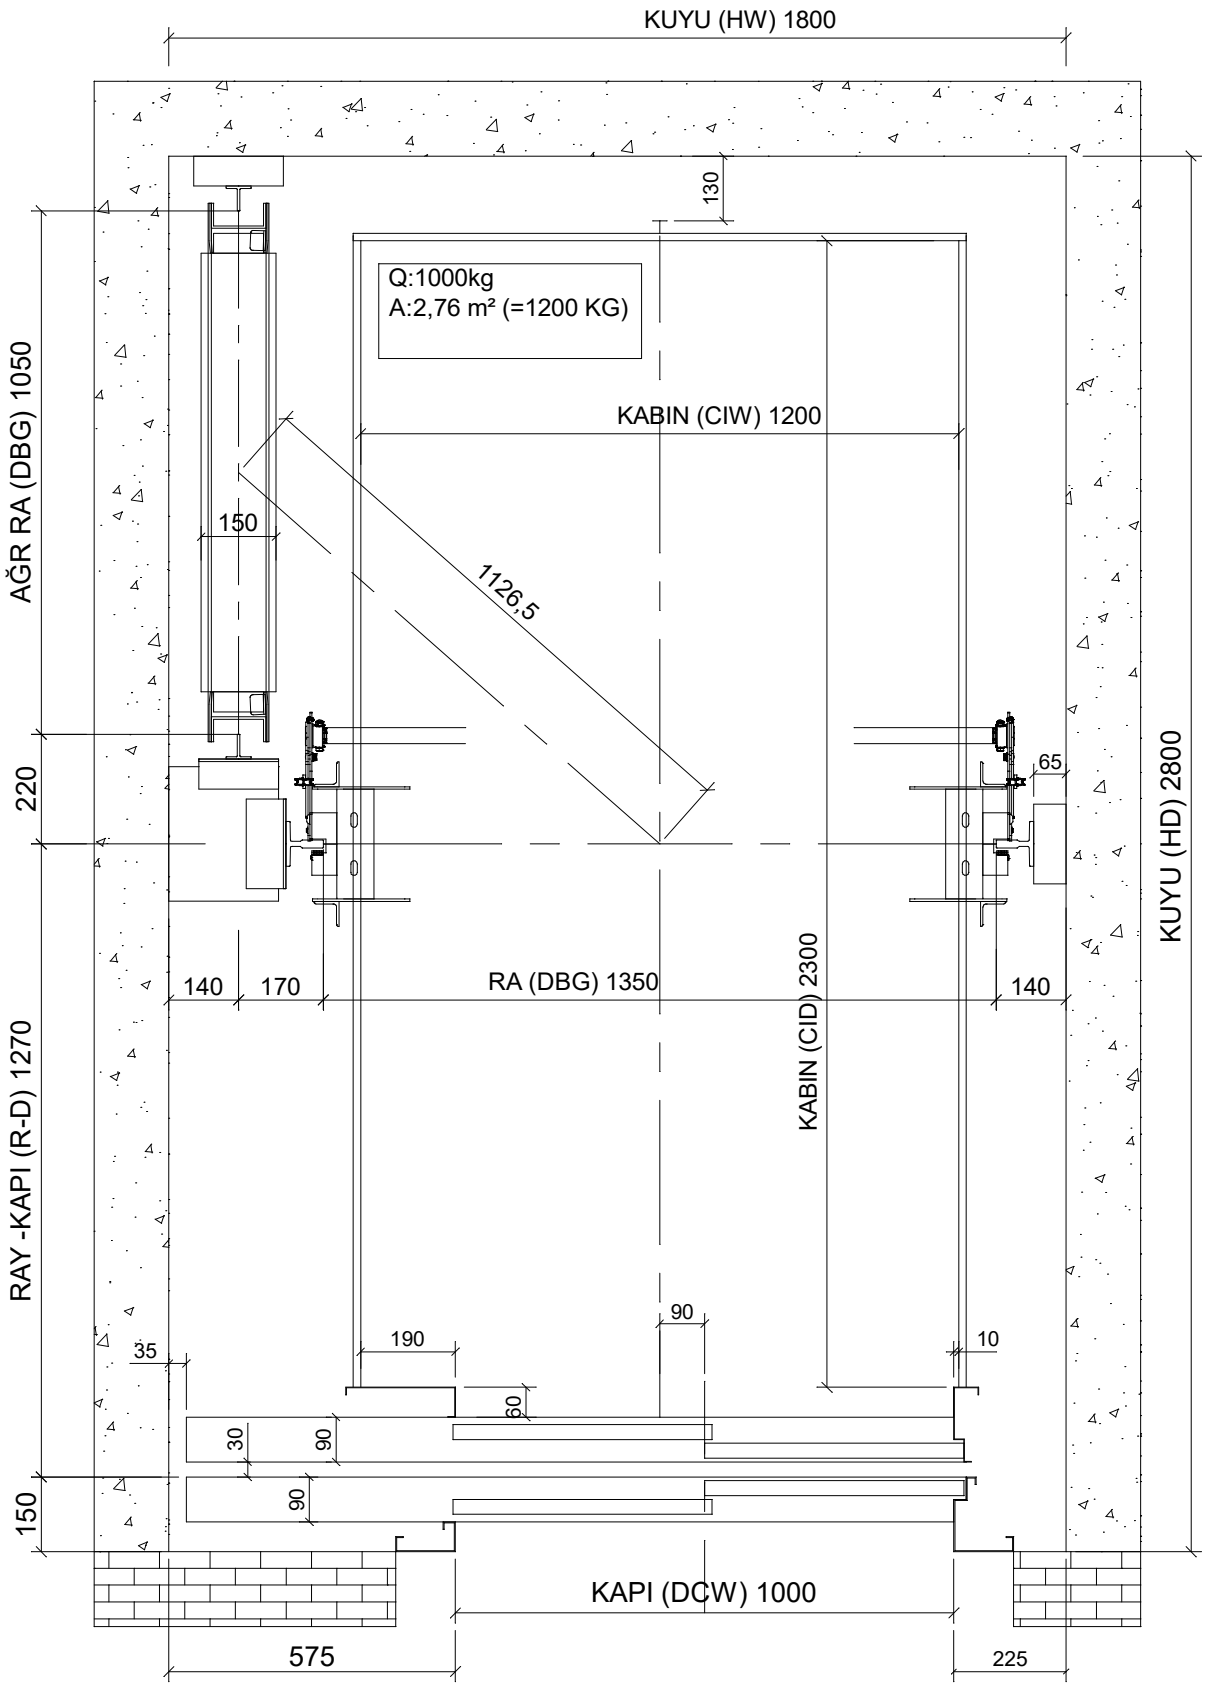

DBG: DISTANCE BETWEEN GUIDE RAIL
CID: CAR INTERNAL DEPTH
CIW: CAR INTERNAL WIDTH
RD: RAIL -DOOR

HW: HOISTWAY WIDTH
HD: HOISTWAY DEPTH
DCW: DOOR CLEAR WIDTH
RR: RAIL -RAIL

VERİLMEYEN ÖLÇÜLERDE TOLERANS= ±5 mm
tollerances for non given dimensions are = ±5 mm

as7 lift	**FİRMA ADI :** / **COMPANY NAME:** RAY ÇELİK REF: -		**ELEVATOR SHAFT LAYOUT**	**Sistem** System	1/1 MR	**Kuyu Dibi** Pit	1300 mm	**Proje No :** Project No : SO_MR11_2165
				Seyir Travel	- mm	**Ray Tipi** Rail Type	90x75x16 50x50x5	
				Ray Arası Rail Distance	1350 mm	**Tarih** Date	10.08.2021	**Revizyon :** Revision : REV 00
	Kapasite Capacity	1000 kg	**Durak** Floor/Stop	5/6 dr	**Ray Kapı** Rail Door	1270 mm	**Çizen** Submitted By	S.OCAL
	Sınıf Class	ŞAHIS-PERSON	**Hız** Speed	1 m/sn	**Son Kat** Over Head	3600 mm	**Kontrol** Last Control	

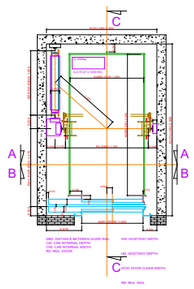

SECTION A-A

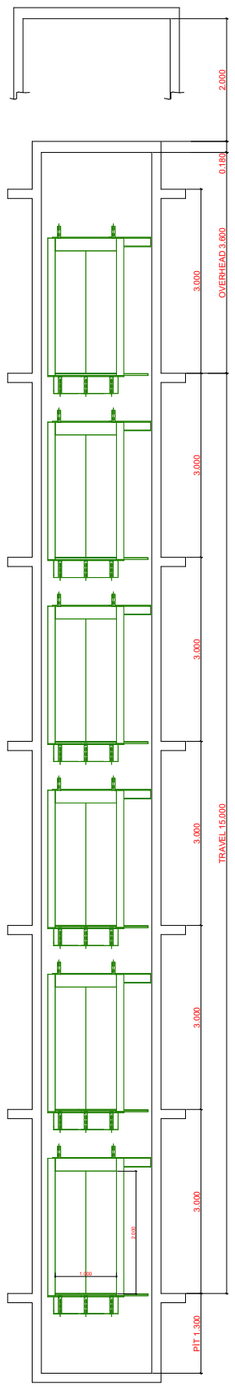

SECTION B-B

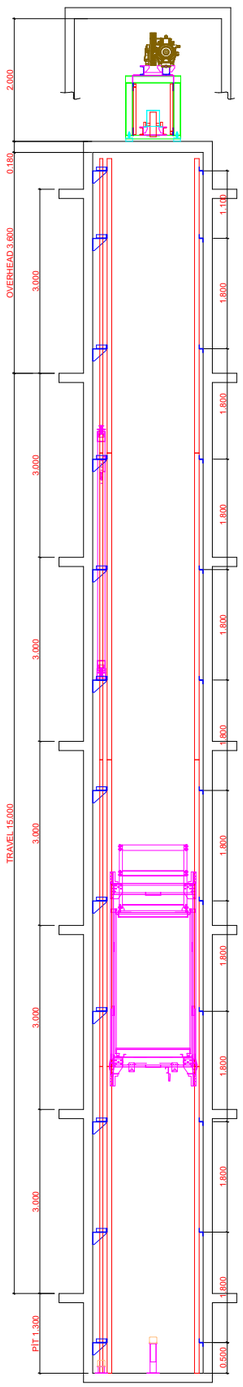

SECTION C-C

