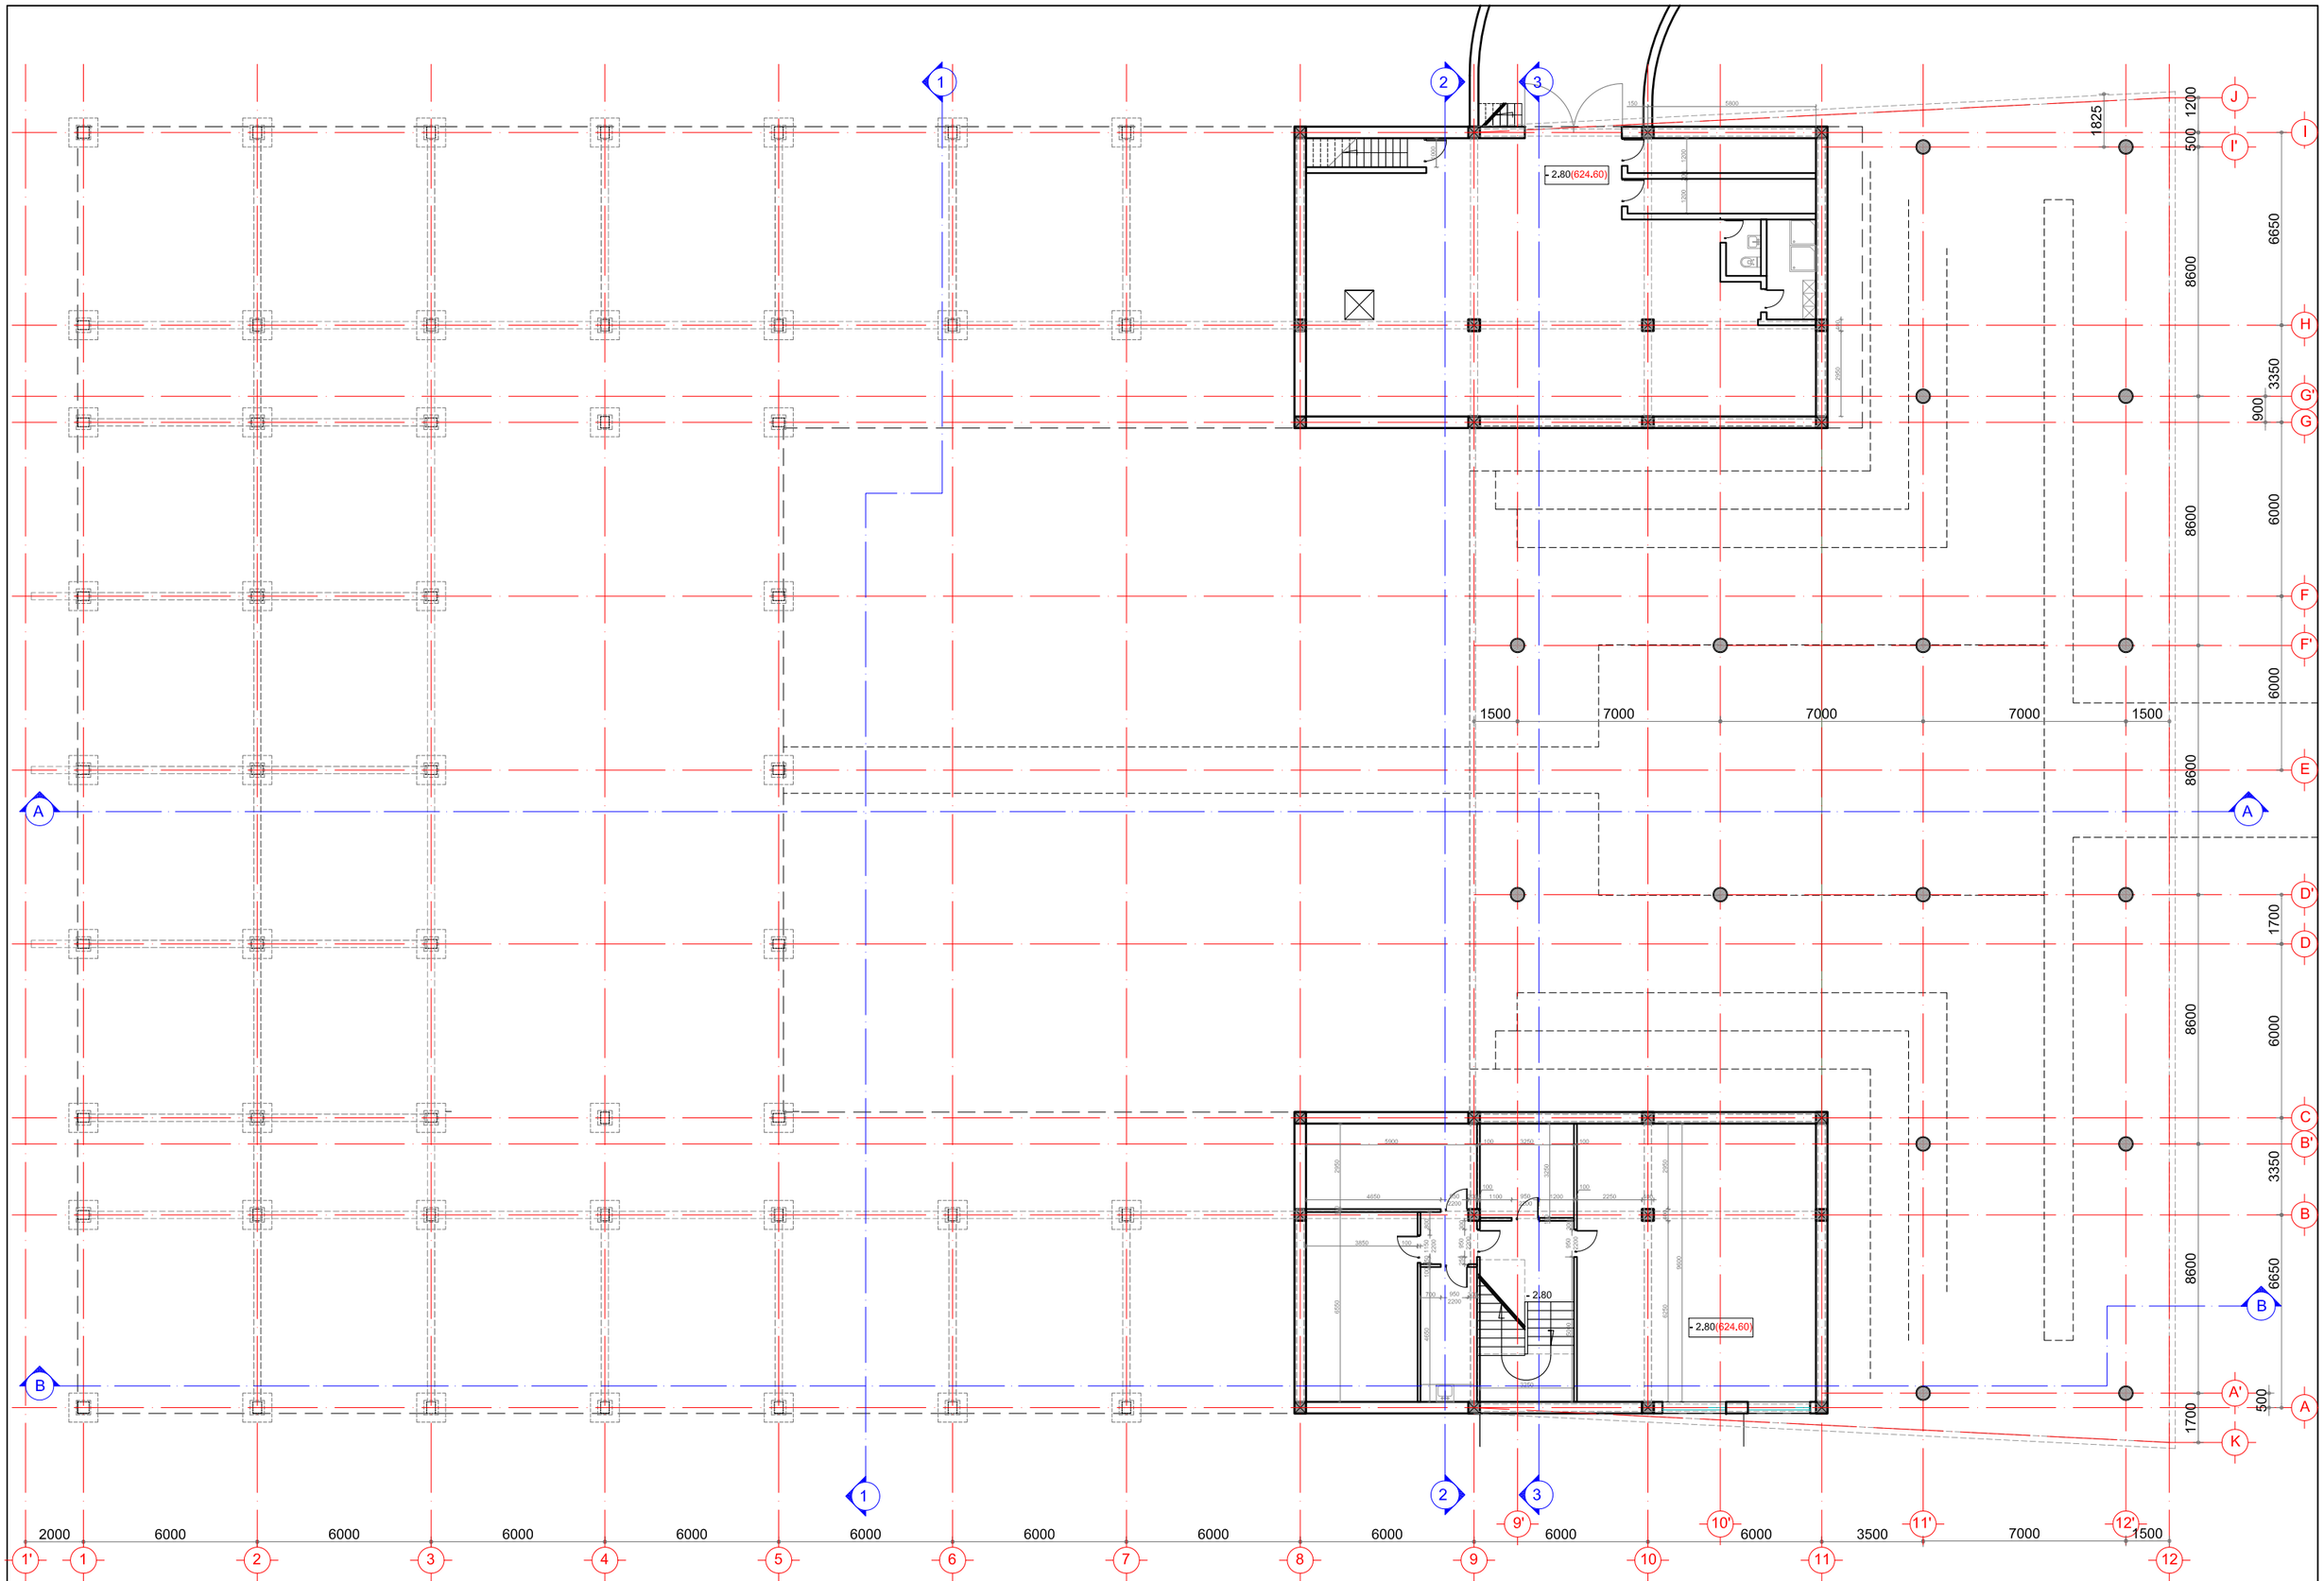

დამკვეთი:	ამერიკული აკადემია თბილისში	დაკვეთა №	01-12/10	პრ.არქიტექტორი	გ. კიკნაძე
შემსრულებელი:	შპს "არქიტექტორები.ჯი"	კომპლექსი - ბინა ზალდასტანიშვილის სახელობის ამერიკული აკადემია თბილისში, ლისის ტბის მიმდებარედ		პრ.მთ.არქ.	გ. სანაია
მის: 0102ი თბილისი, მარჯანიშვილის ქ.№6	T: 910703 F: 910704 Info@arch.ge www.arch.ge			თარიღი	21.03.2013

სარდაფის გეგმა			A-08
არქიტექტურული პროექტი	ფორმ. A3	მ 1:200	

რაოდენობა
19

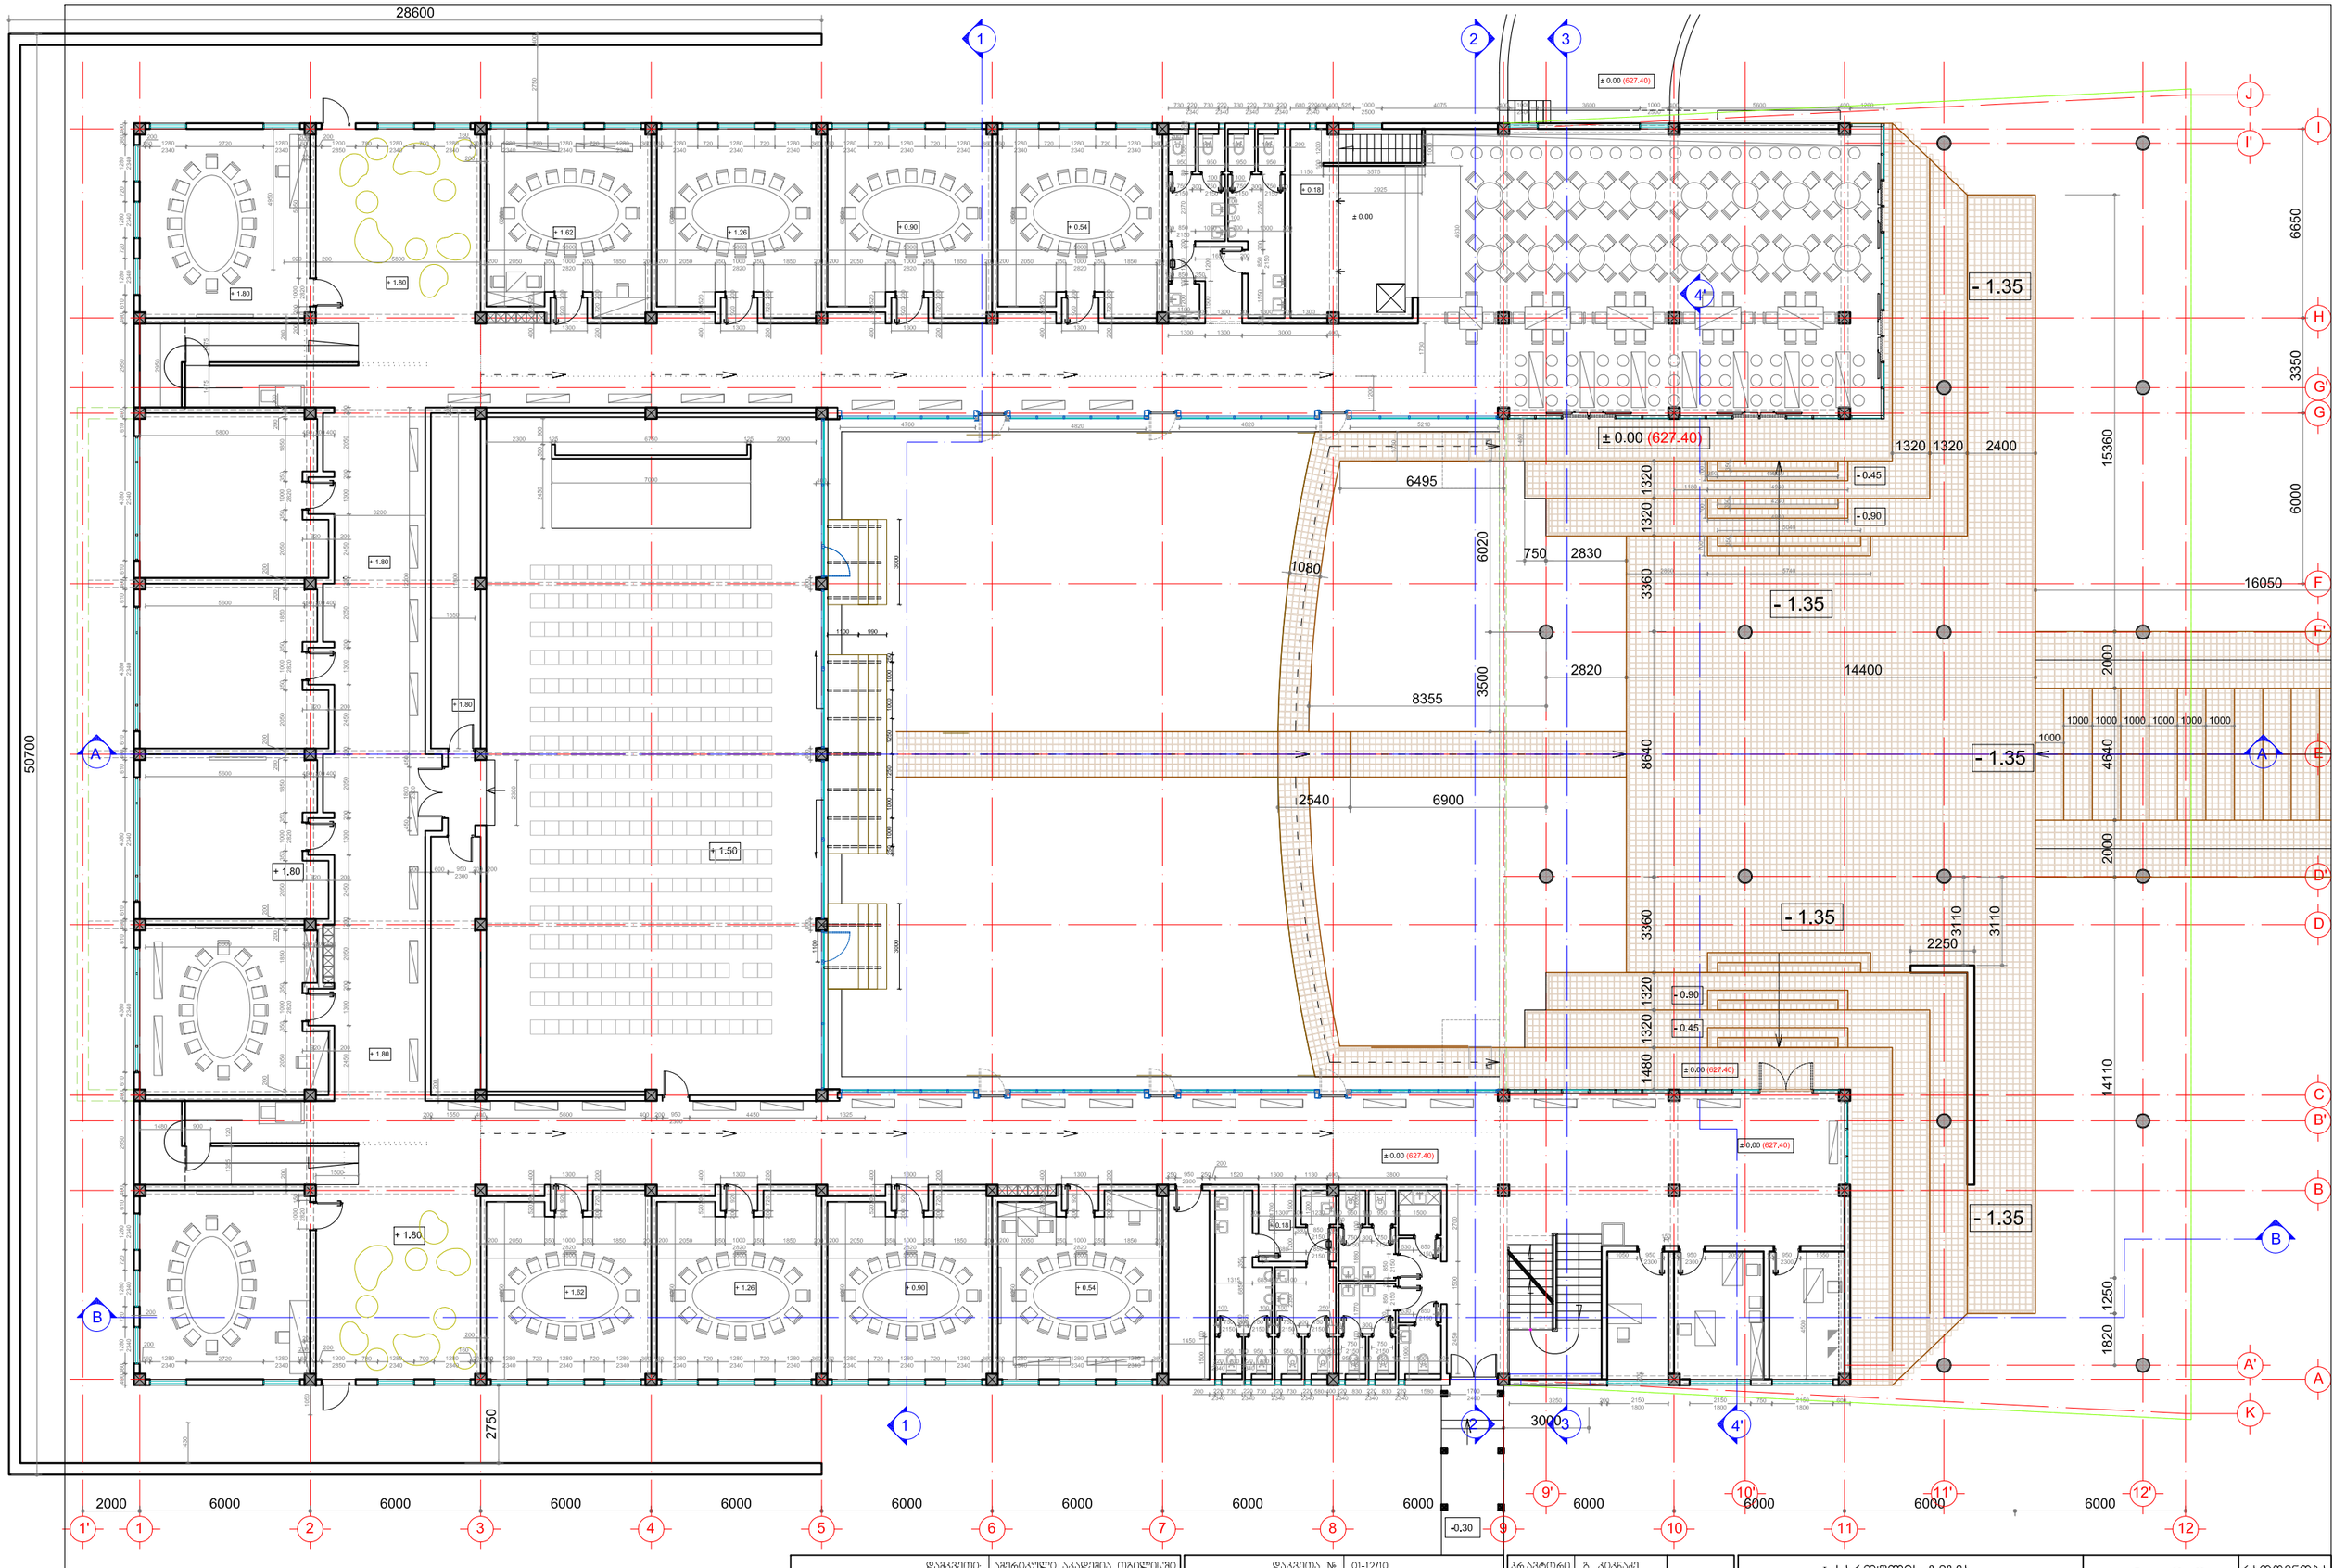

დამკვეთი:	ამერიკული აკადემია თბილისში	დაკვეთა №	01-12/10	კრ.ავტორი	გ. კიკნაძე	I სართულის გეგმა	A-09 რაოდენობა 19
შემსრულებელი:	შპს "არქიტექტორები.ჯი"	კომპლექსი - ბივი ზალდასტანიშვილის სახელობის ამერიკული აკადემია თბილისში, ლისის ტბის მიმდებარედ		კრ.მთ.არქ.	მ. სანაია	არქიტექტურული პროექტი	ფორმ. A3 მ 1:200
მის: 0102I თბილისი, მარჯანიშვილის ქ.№6	T: 910703 F: 910704 Info@arch.ge www.arch.ge			თარიღი	21.03.2013		

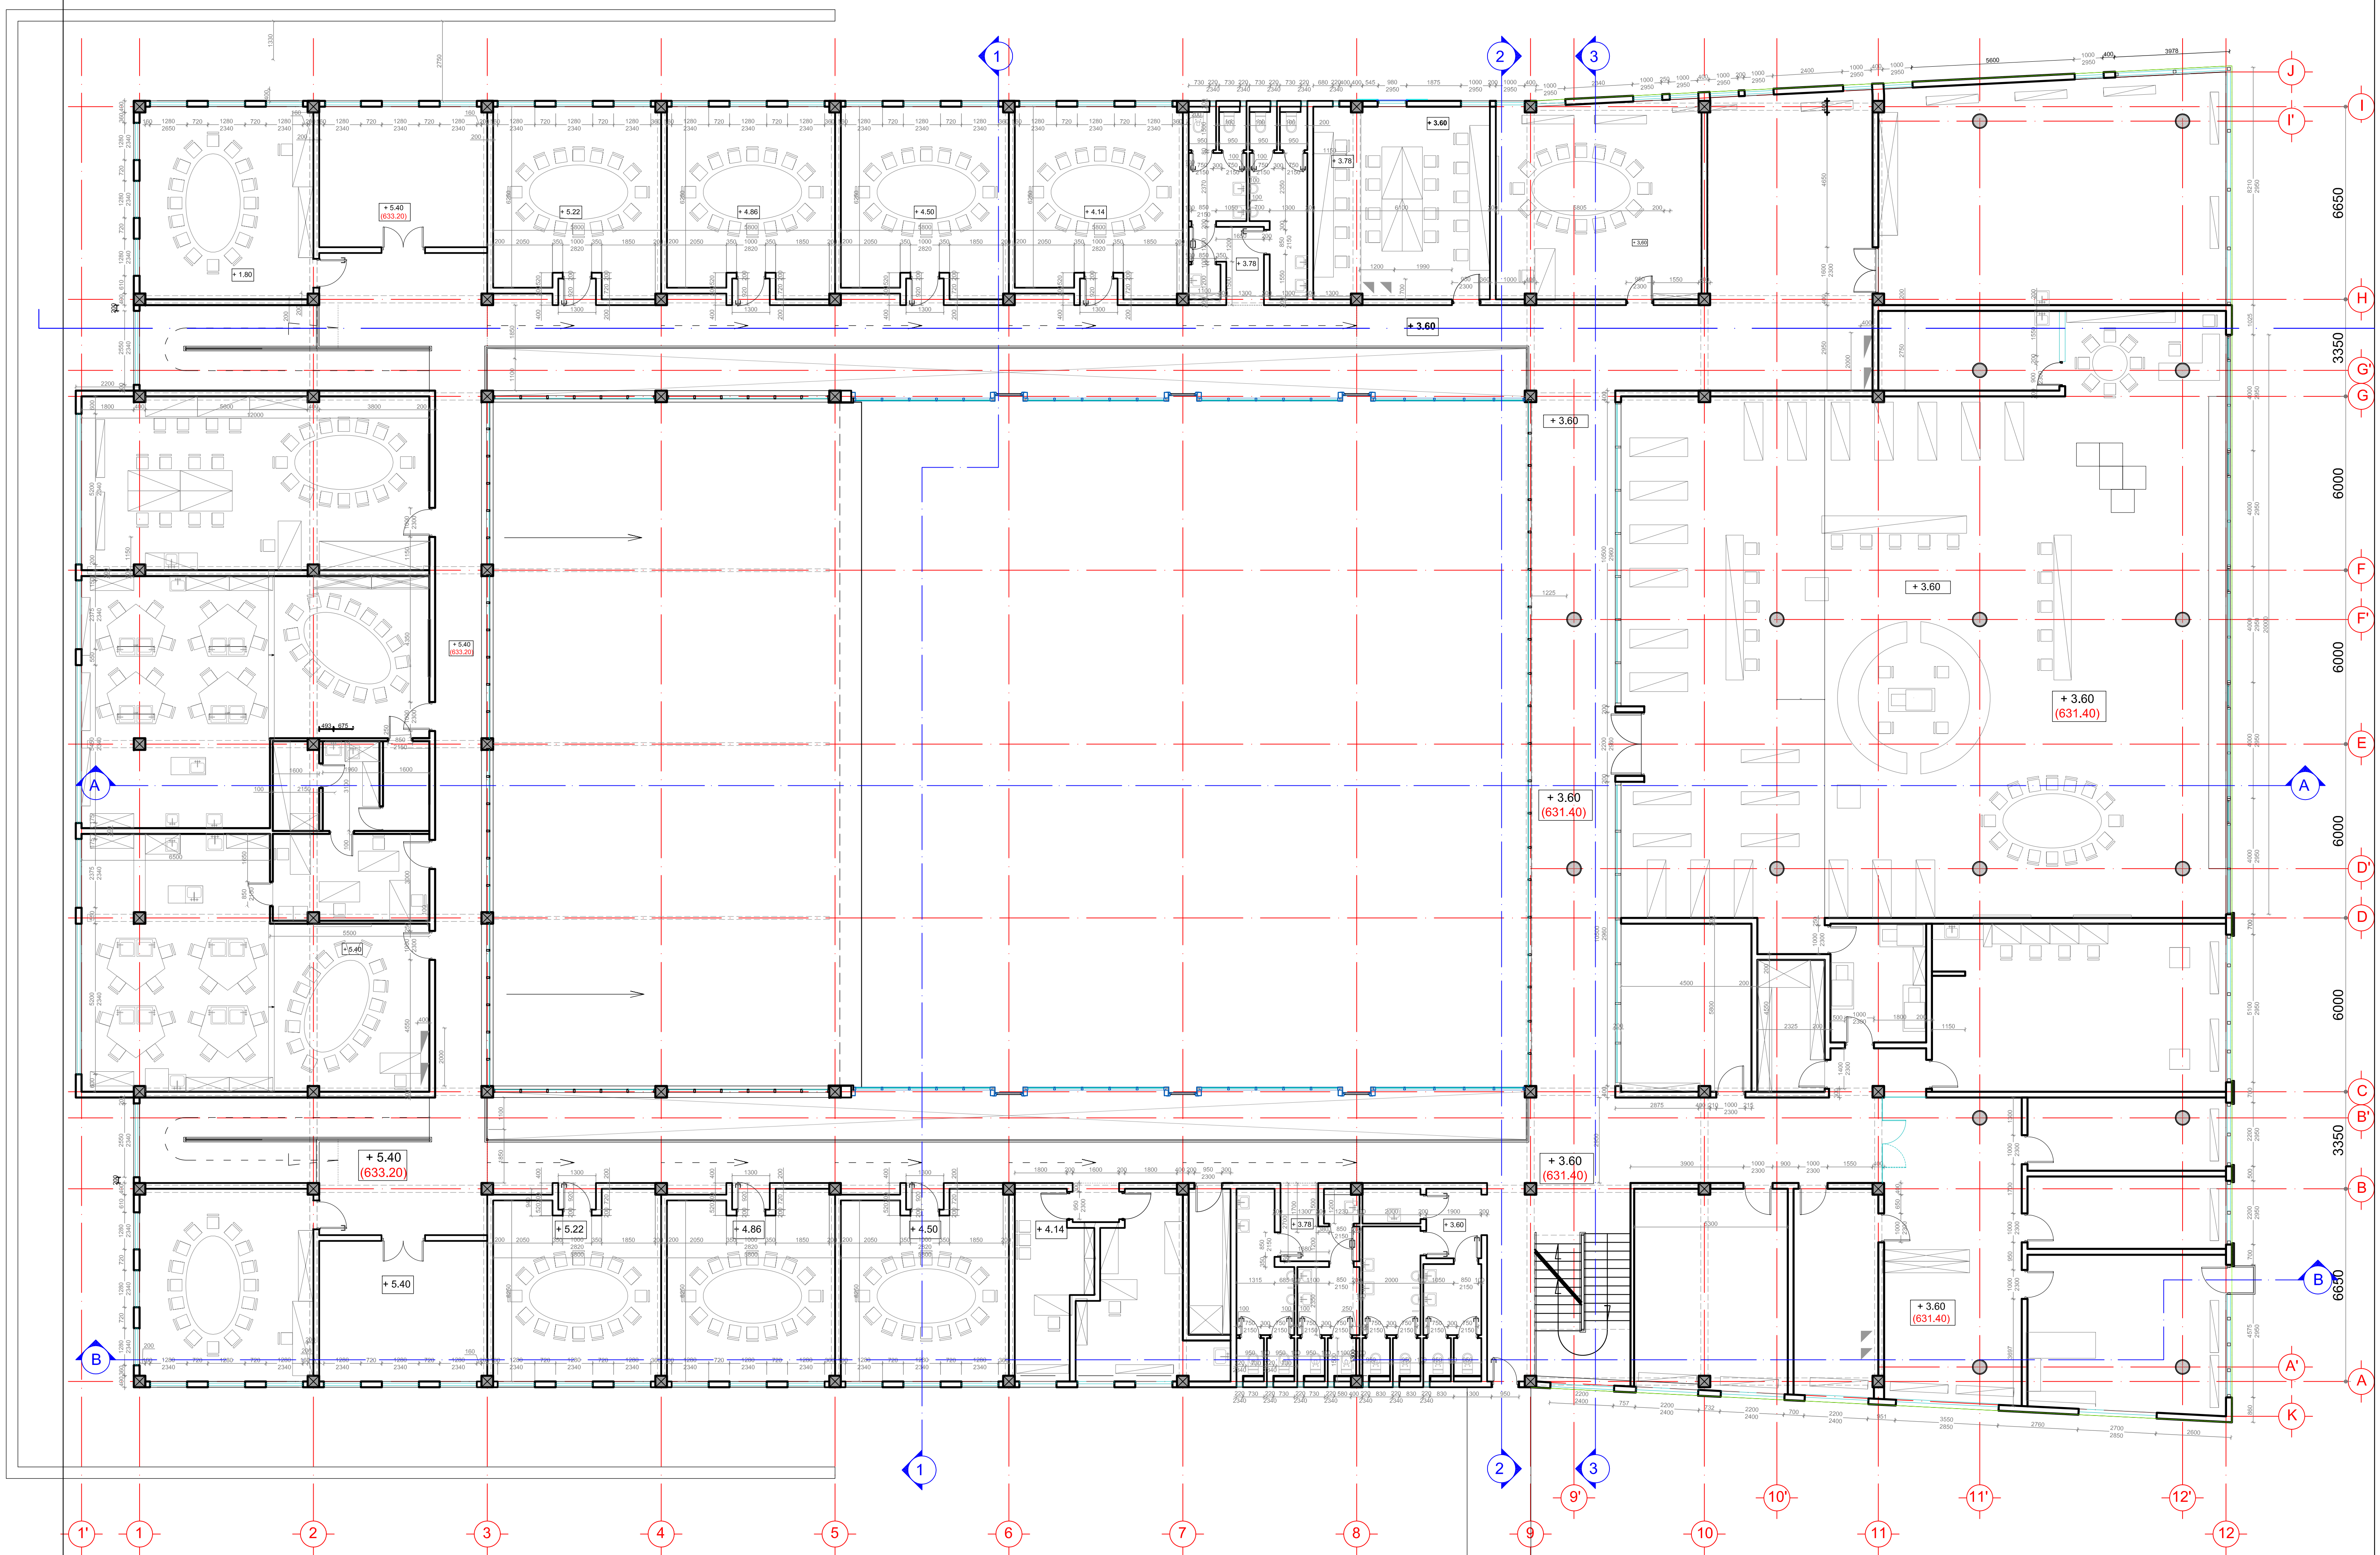

დამკვეთი:	ამერიკული აკადემია თბილისში	დაკვეთა № 01-12/10	პრ.ავტორი	გ. კიკნაძე	
შემსრულებელი:	შპს "არქიტექტორები.ჯი"	კომპლექსი - გივი ზალდასტანიშვილის სახელობის	პრ.მთ.არქ.	მ. სანაია	
მის: 01021 თბილისი, ბარჯანიშვილის ქ.№6 T: 910703 F: 910704 info@arch.ge www.arch.ge		ამერიკული აკადემია თბილისში, ლისის ტბის მიმდებარედ	თარიღი	21.03.2013	

II სართულის გეგმა			A-10	რაოდენობა
არქიტექტურული პროექტი	ფორმ. A3	მ 1:200		19

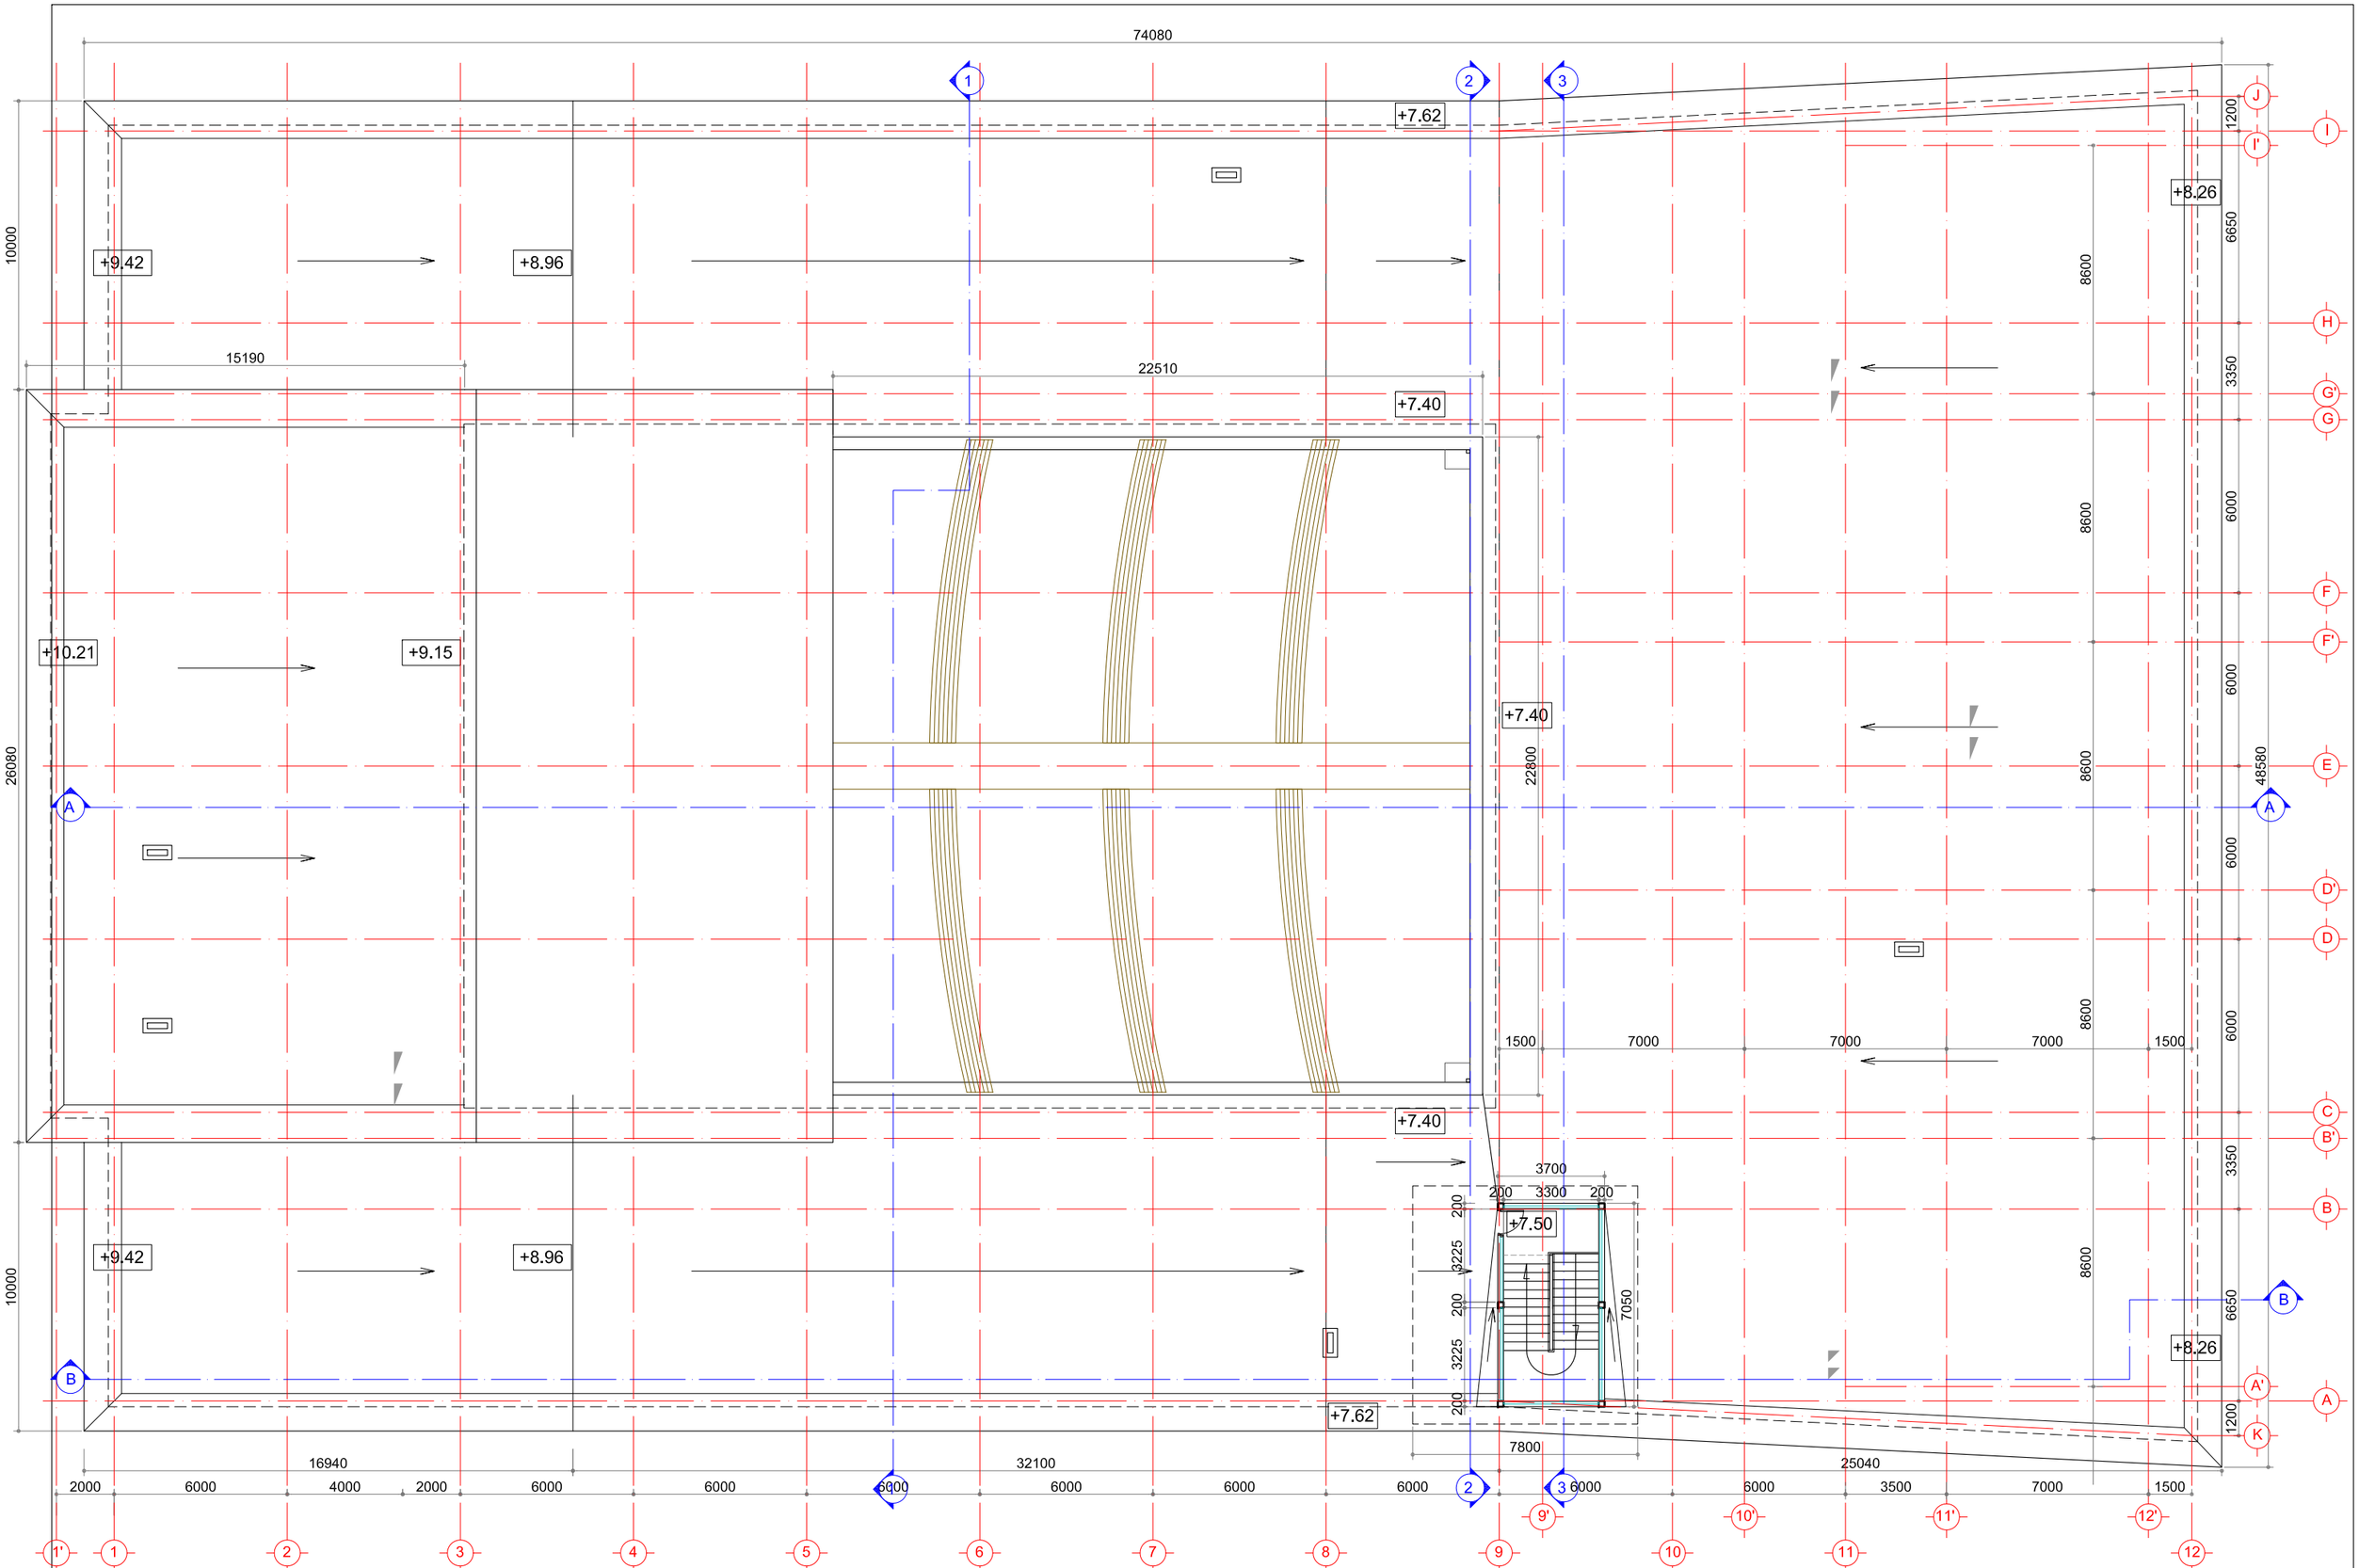

დამკვეთი:	ამერიკული აკადემია თბილისში	დაკვეთა №:	01-12/10	პრ.ავტორი	გ. კიკნაძე	სახურავის გეგმა	A-11	რაოდენობა
შემსრულებელი:	შპს "არქიტექტორები.ჯი"	კომპლექსი - ბივი ზალდასტანიშვილის სახელობის ამერიკული აკადემია თბილისში, ლისის ტბის მიმდებარედ		პრ.მთ.არქ.	მ. სანაია	არქიტექტურული პროექტი	ფორმ. A3 მ 1:200	19
მის: 0102ი თბილისი, მარჯანიშვილის ქ.№6 T: 910703 F: 910704 Info@arch.ge www.arch.ge				თარიღი	21.03.2013			

შპს. 01021 თბილისი, გამრეკელის ქუჩა №6 ტ: 910703 ფ: 910704 info@arch.ge www.arch.ge

შპს "არქიტექტორების ასოციაცია"

დაკვეთის ობიექტი: სპორტული ცენტრის მშენებლობა ს/კ 01.14.17.001.018 სოფ.ნაძალადევში

დაკვეთის №: 01-12/10

ობიექტის - ბეთონის ზედაპირული სანიმუშო ნაკეთობების საწარმოს ტექნოლოგიური ნაწილი, ღია და დახურული ნაგებობების ელექტრომომარაგება

მთ.არქ.პროექტის ხელმძღვანელი:	ნ.ბერიძე
არქიტექტორი:	ნ.ბერიძე
კონსტრუქციული ნაწილის ხელმძღვანელი:	ნ.ბერიძე
კონსტრუქციული ნაწილის არქიტექტორი:	ნ.ბერიძე

მთ.ხელმძღვ.	ნ. ბერიძე	
მთ.ტექნ.კონტ.	ნ. ბერიძე	
მთ.არქიტექტორი	ნ. ბერიძე	21.03.2013

სპორტული ბაზისათვის ბეტონის ნაკეთობების საწარმოს ტექნოლოგიური ნაწილი

ნახატის ნომერი	A-02	მ 1:150	ფორმატი A3
ფურცლების რაოდენობა	19		

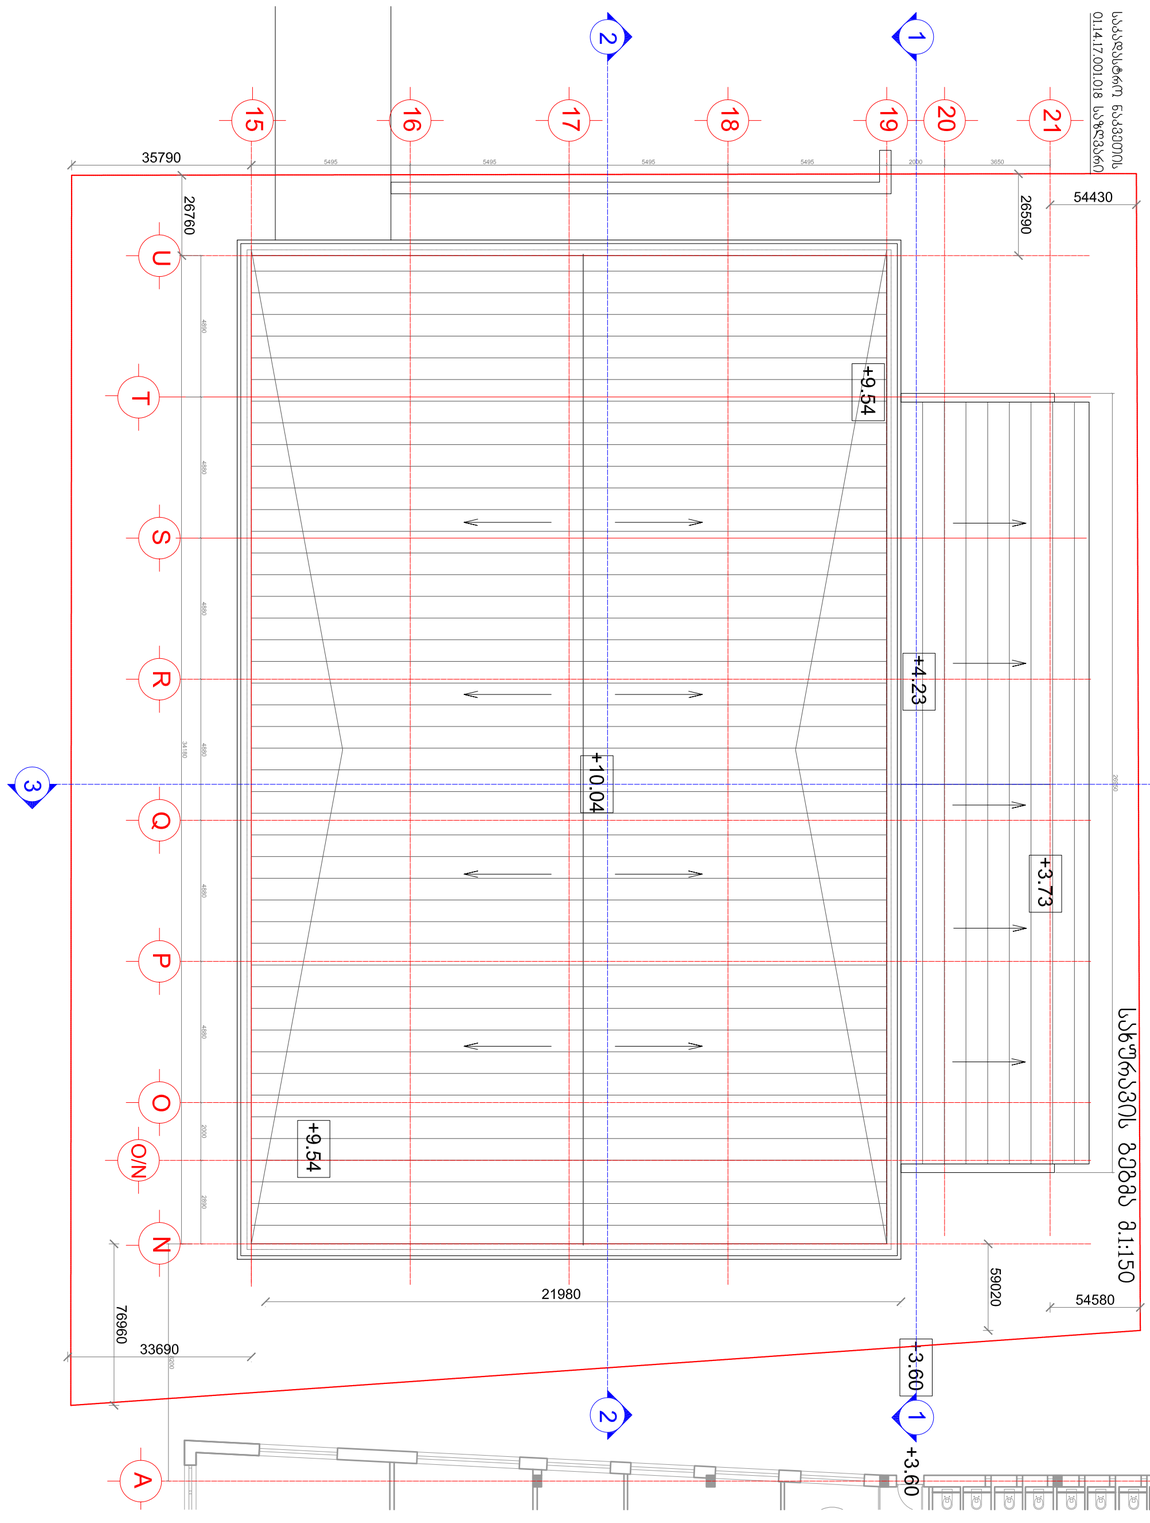

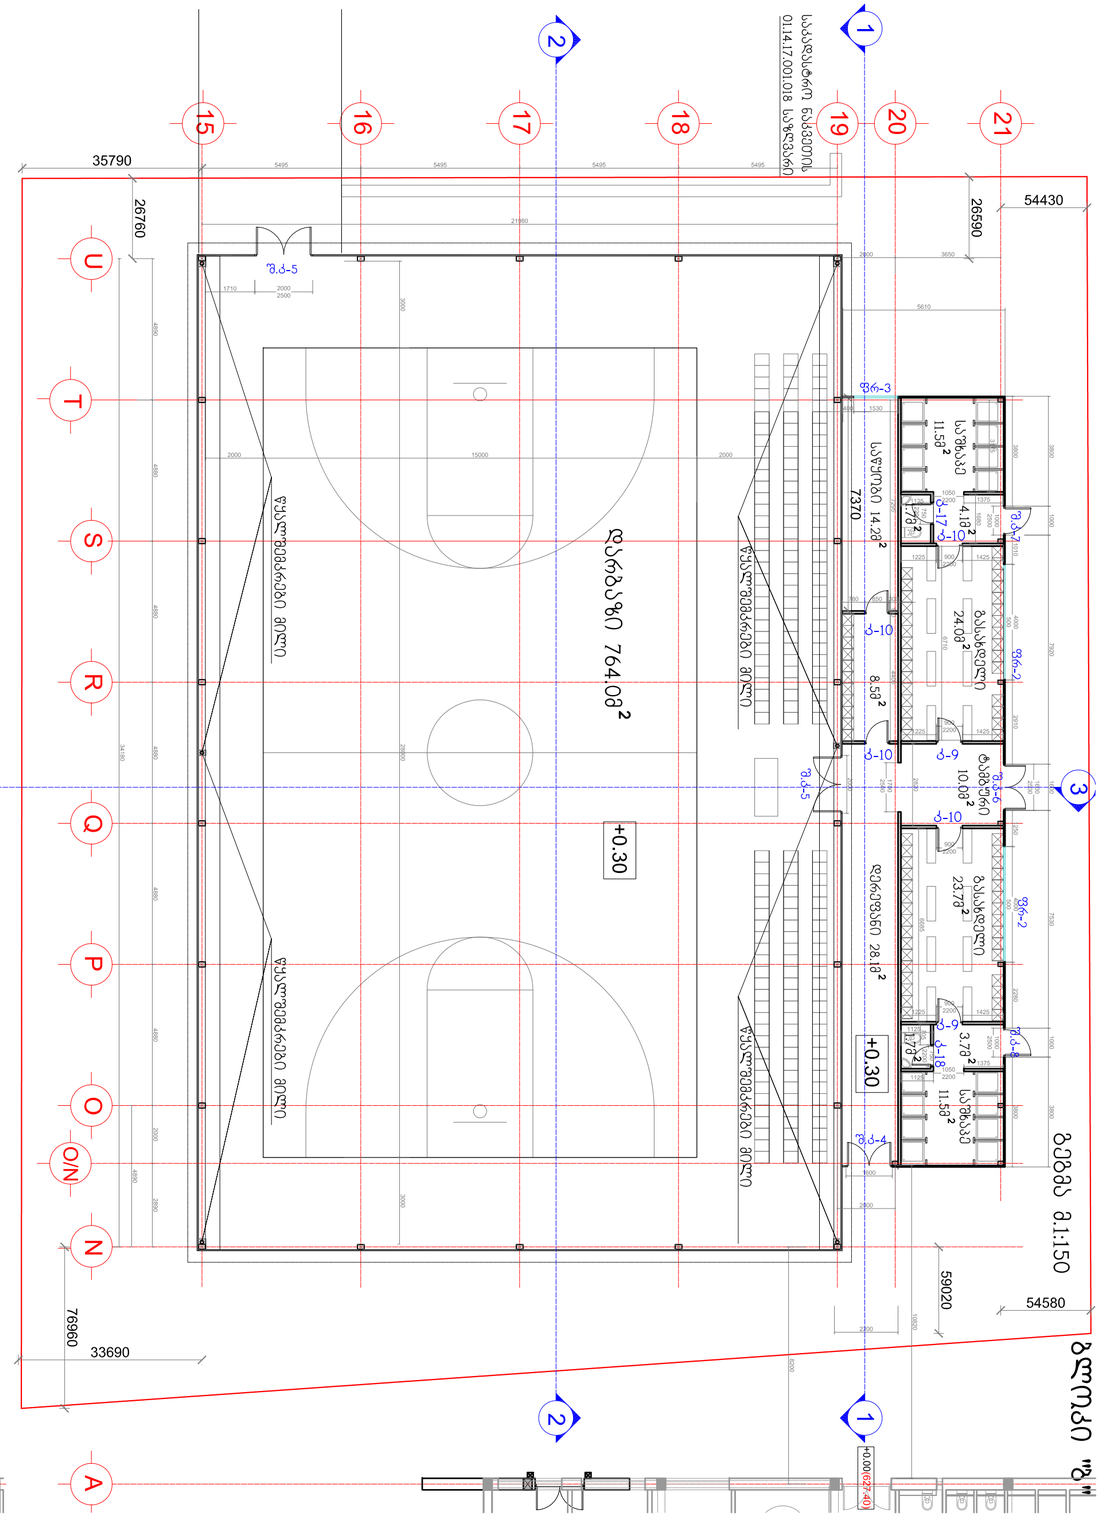

გლოკი "ბ"

ფასადი მ.1:100

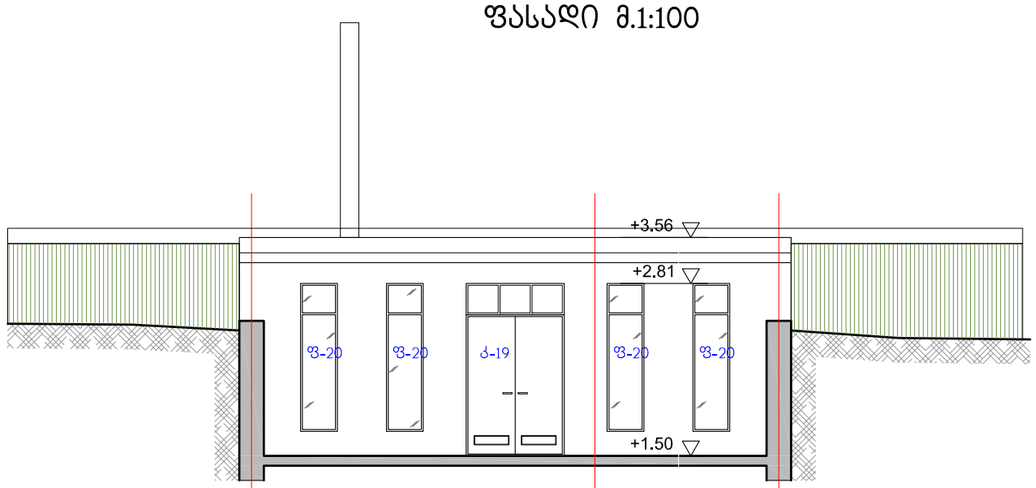

ჭრილი 1-1 მ.1:100

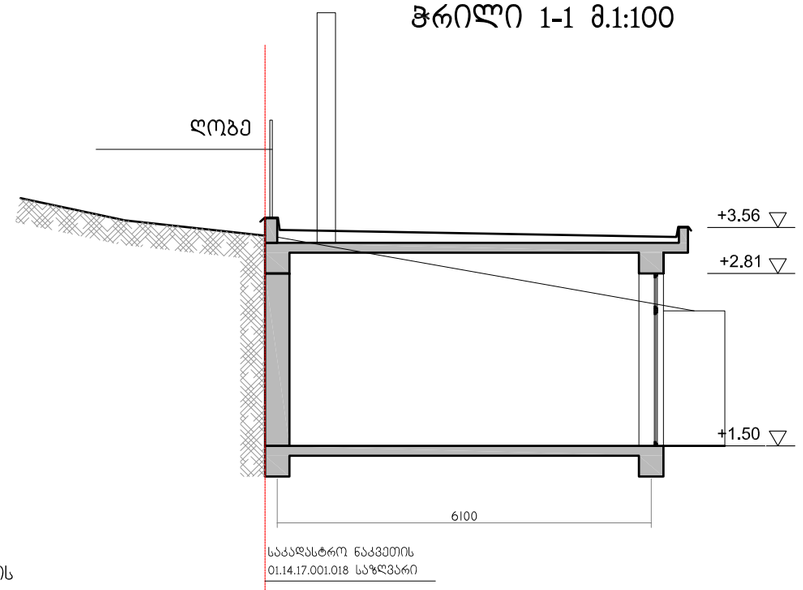

საკადასტრო ნაკვეთის
01.14.17.001.018 საზღვარი

გეგმა მ.1:100

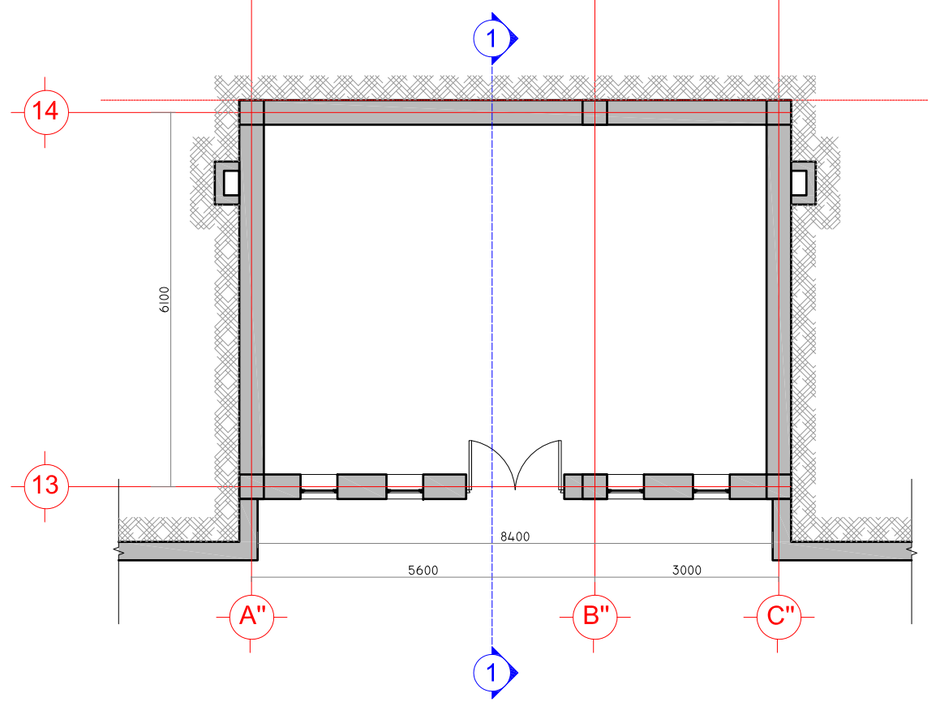

სახურავის გეგმა მ.1:100

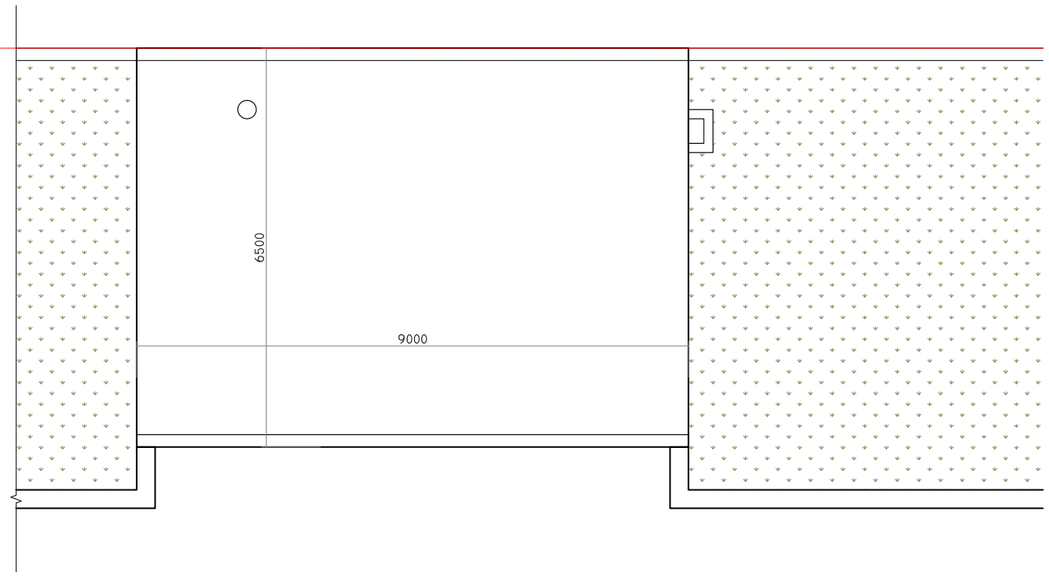

დამკვეთი:	ამერიკული აკადემია თბილისში	დაკვეთა № 01-12/10	პრ.ავტორი	გ. კიკნაძე	საგენერატორო. გეგმა, ჭრილი, ფასადი
შემსრულებელი:	შპს "არქიტექტორები.ჯი"	კომპლექსი - ბივი ზალდასტანიშვილის სახელობის ამერიკული აკადემია თბილისში, ლისის ტბის მიმდებარედ	პრ.მთ.არქ.	მ. სანაია	არქიტექტურული პროექტი ფორმ. A3 მ 1:100
მის: 0102 თბილისი, მარჯანიშვილის ქ.№6 T: 910703 F: 910704 info@arch.ge www.arch.ge			თარიღი	21.03.2013	A-07 რაოდენობა 19