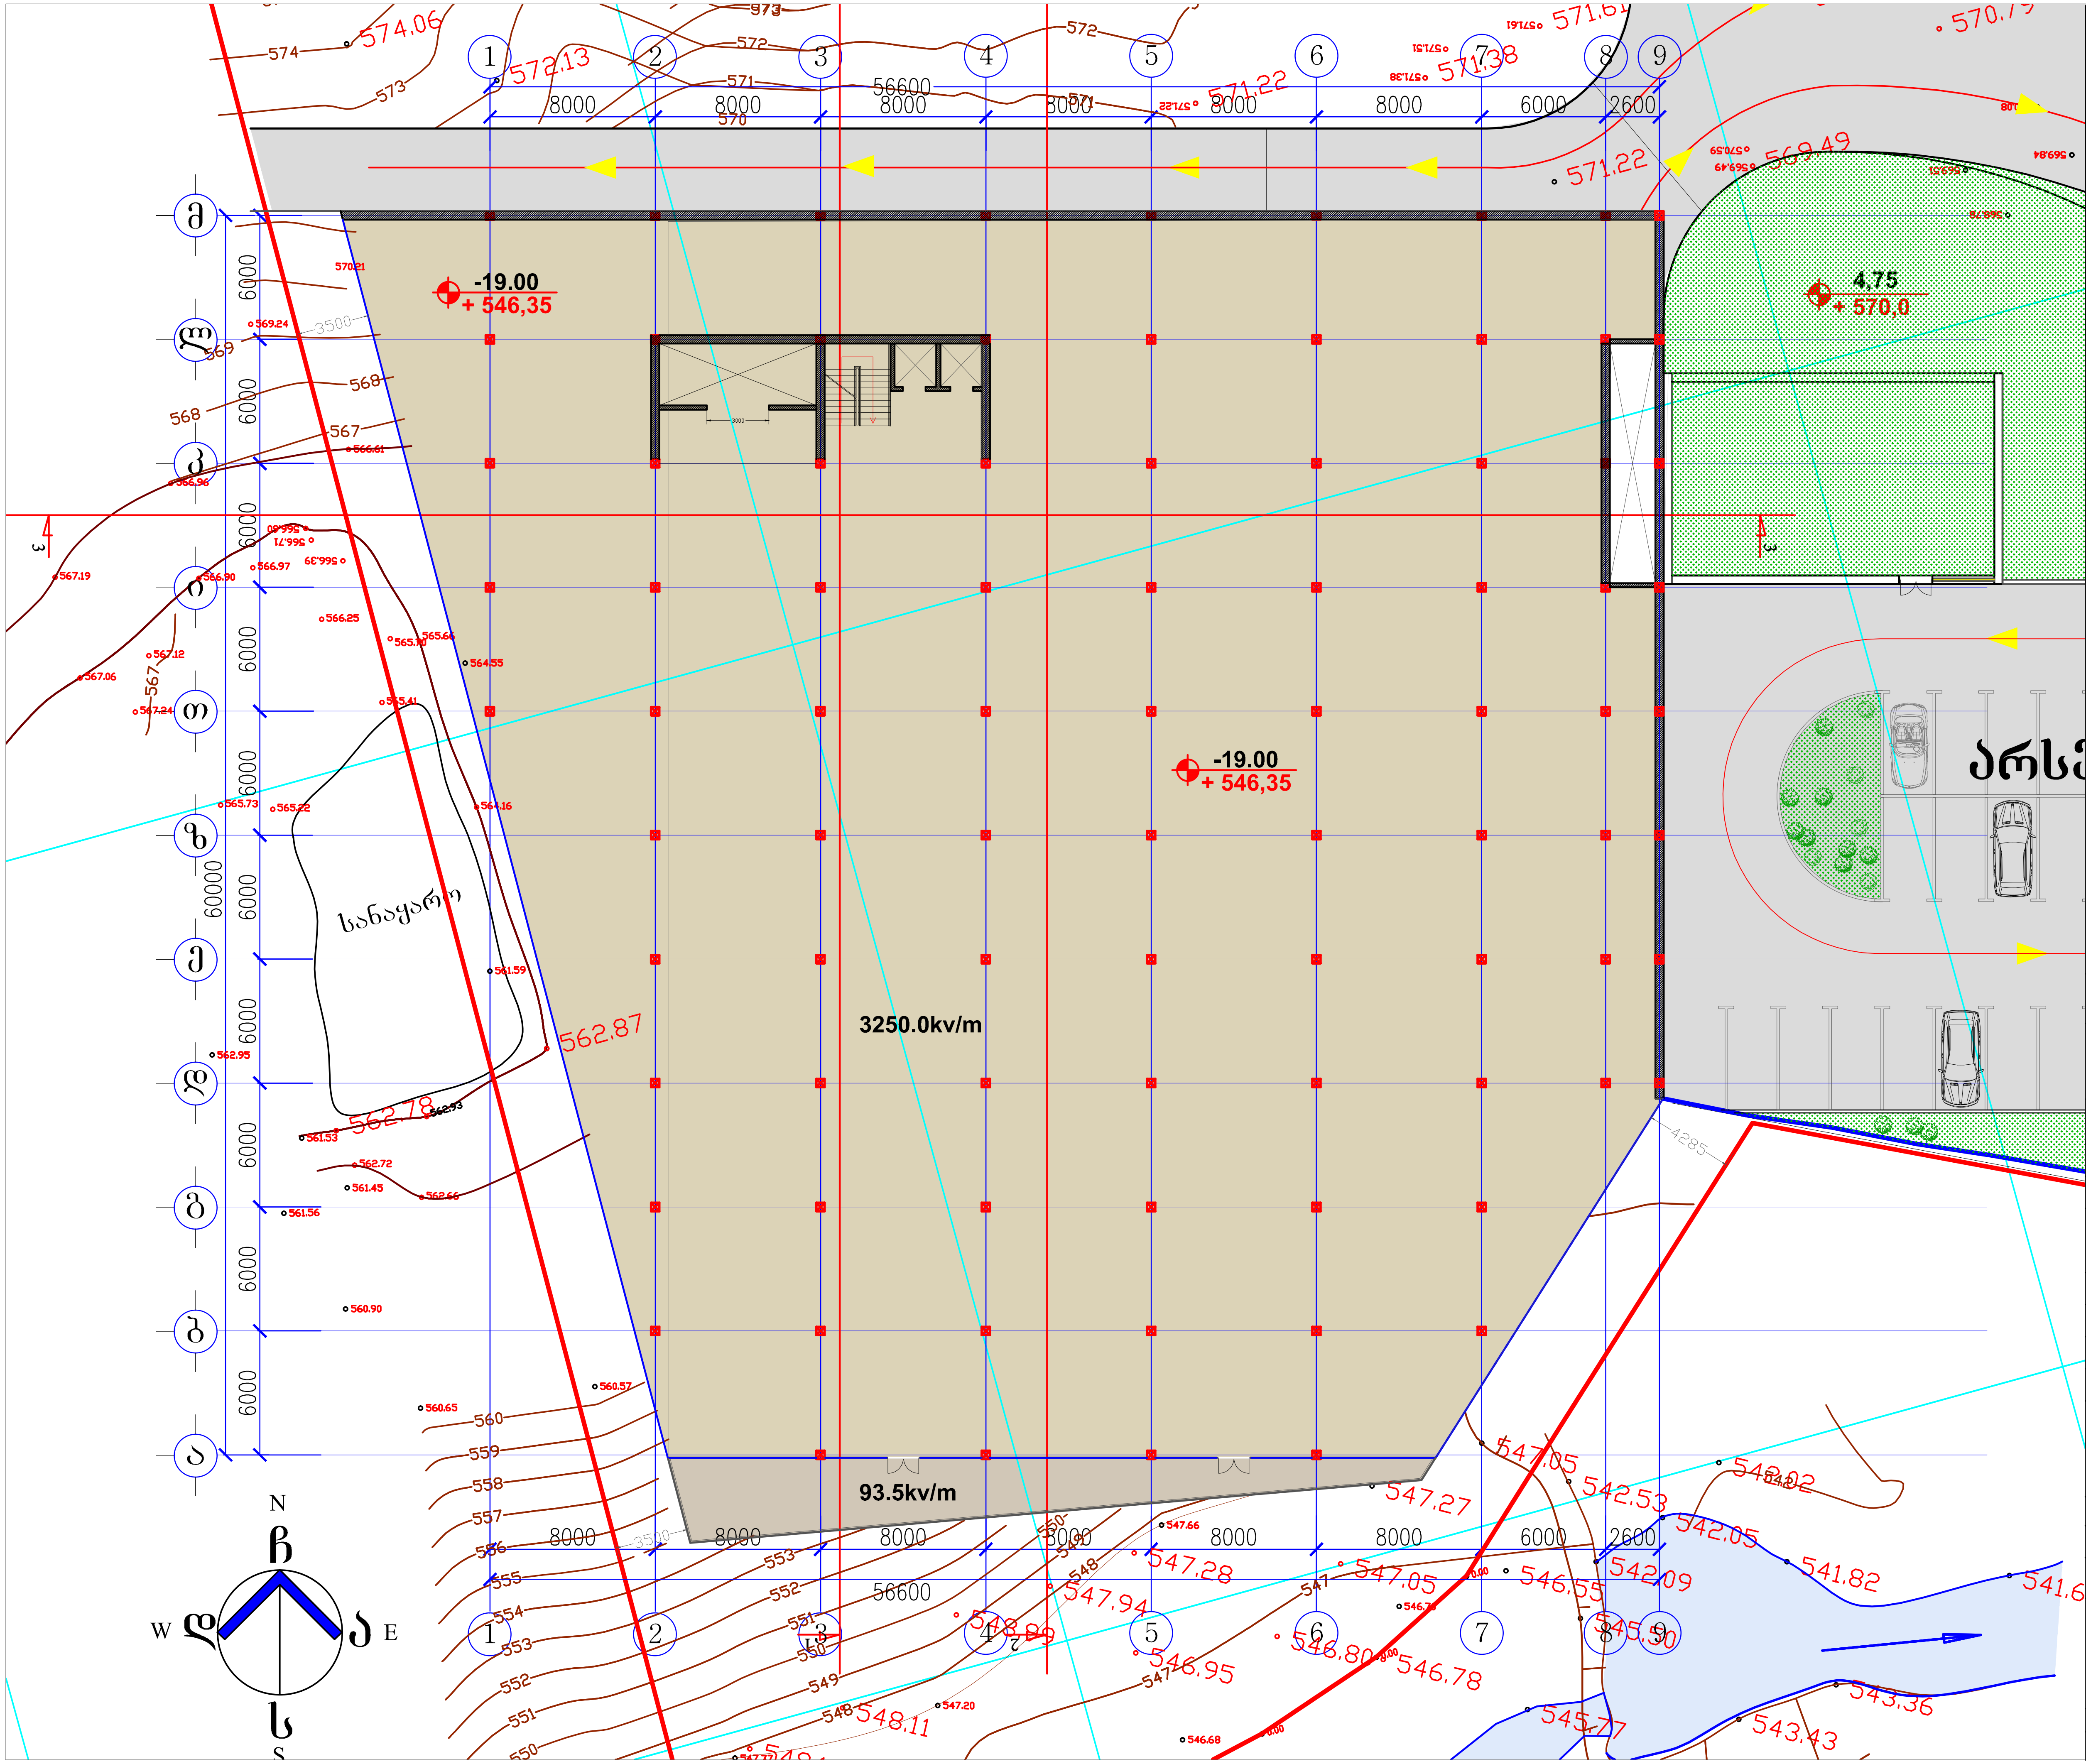

ფორმატი PAPER SIZE	დაკვეთა № CONTRACT #	პროექტის № PROJECT #	ფაილის სახელი FILE NAME
A-3			Qatu Bank. dwg

დამკვეთი CLIENT	კომპანია ს.ს. ქართუ ჯგუფი
პროექტი PROJECT	რეკვიზიტების და დეკორაციების საწყობი
მისამართი ADDRESS	კოჯრის გზადკეცილი №13 მიმდებარედ

თანამდებობა	გვარი	ხელმოწერა
საპ.უფრ.მოადგ.	ნ.კამკამიძე	
მთ.არქიტექტორი	ს.სულხანიშვილი	

ქართუ ჯგუფი

მის: ჭავჭავაძის გამზირი №39ა

თბილისი 2013 წ.

არქიტექტურული ნაწილი
ARCHITECTURE

მასშტაბი SCALE		თარიღი DATE OF ISSUE	21/03/2013
ნახაზი DWG.	კორექტირება REVISIONS		
გეგმა -19.00 ნიშნულზე	№	კორექტ. REV.	თარიღი DATE
	1		
	2		
	3		
	4		
	5		
	6		

სტადია STAGE	ინდექსი INDEX	ფურც. PAGES
მუშა		ა-1

ფორმატი PAPER SIZE	ხელშეკრ. № CONTRACT #	პროექტის № PROJECT #	ფაილის სახელი FILE NAME
A-3			Qatu Bank, dwg

დამკვეთი CLIENT	კომპანია	ს.ს. ქართუ ჯგუფი
პროექტი PROJECT	რეკვიზიტების და დეკორაციების საწყობი	
მისამართი ADDRESS	კოჯრის გზადკეცილი №13 მიმდებარედ	

თანამდებობა	გვარი	ხელმოწერა
სპს.უფრ.მოადგ.	ნ.კაპანაძიძე	
მთ.არქიტექტორი	ს.სულხანიშვილი	

ქართუ ჯგუფი

მის: ჭავჭავაძის გამზირი №39ა

თბილისი 2013 წ.

არქიტექტურული ნაწილი
ARCHITECTURE

მასშტაბი SCALE		თარიღი DATE OF ISSUE	21/03/2013
ნახაზი DWG.		კორექტირება	REVISIONS

№	კორექტ. REV.	თარიღი DATE
1		
2		
3		
4		
5		
6		

გეგმა -15.50 ნიშნულზე

სტადია STAGE	ინდექსი INDEX	ფურც. PAGES
მუშა		ა-1

ფორმატი PAPER SIZE	ხელშეკრულების № CONTRACT #	პროექტის № PROJECT #	ფაილის სახელი FILE NAME
A-3			Qatu Bank, dwg

დამკვეთი CLIENT	კომპანია	ს.ს. ქართუ ჯგუფი
პროექტი PROJECT	რეკვიზიტების და დეკორაციების საწყობი	
მისამართი ADDRESS	კოჯრის გზადკეცილი №13 მიმდებარედ	

თანამდებობა	გვარი	ხელმოწერა
სპა.უფრ.მოად.	ნ.კაპანაძე	
მთ.არქიტექტორი	ს.სულხანიშვილი	

ქართუ ჯგუფი

მის: ჭავჭავაძს გამზირი №39ა

თბილისი 2013 წ.

არქიტექტურული ნაწილი
ARCHITECTURE

მასშტაბი SCALE		თარიღი DATE OF ISSUE	21/03/2013
ნახაზი DWG.		კორექტირება REVISIONS	
		№	კორექტ. REV. / თარიღი DATE
		1	
		2	
		3	
		4	
		5	
		6	

გეგმა -12.00 ნიშნულზე

სტადია STAGE	ნახატის INDEX	ფურც. PAGES
მუშა		ა-1

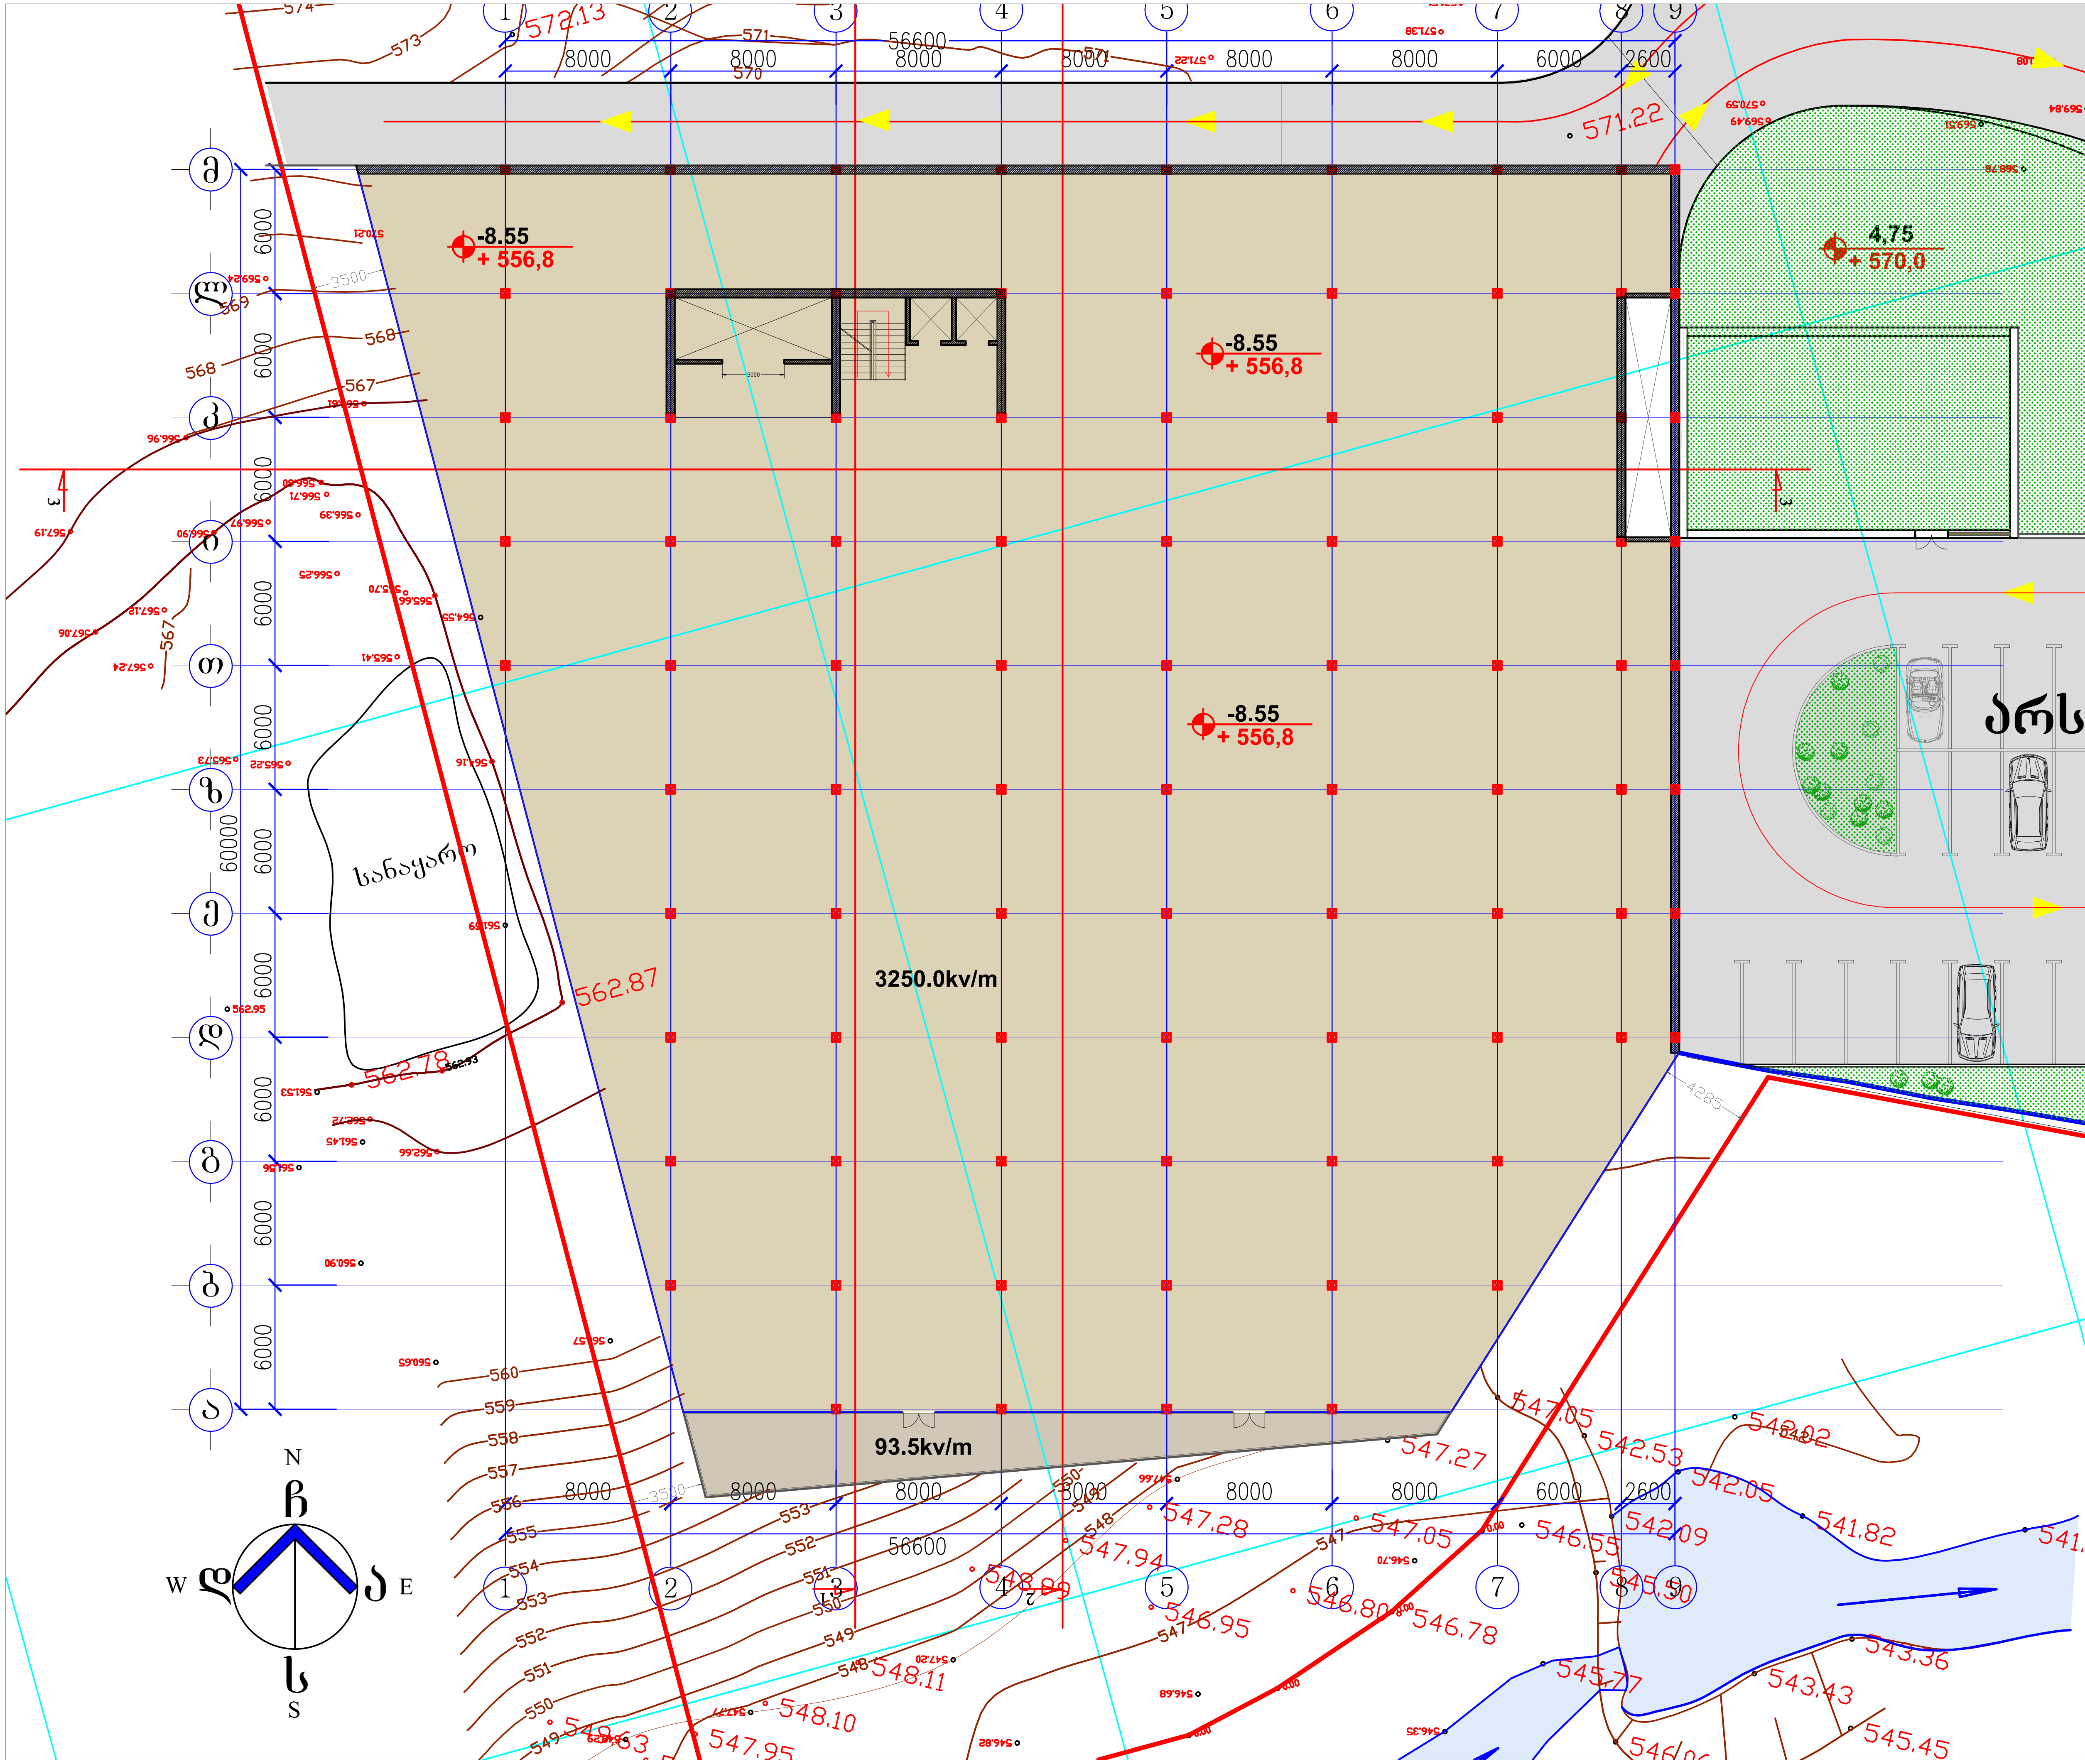

ფორმატი PAPER SIZE	დაკვეთა № CONTRACT #	პროექტის № PROJECT #	ფაილის სახელი FILE NAME
A-3			Qatu Bank.dwg

დამკვეთი CLIENT	კომპანია ს.ს. ქართუ ჯგუფი
პროექტი PROJECT	რეკვიზიტების და დეკორაციების საწყობი
მისამართი ADDRESS	კოჯრის გზადკეცილი №13 მიმდებარედ

თანამდებობა	გვარი	ხელმოწერა
საპ.უფრ.მოადგ.	ნ.კამკამიძე	
მთ.არქიტექტორი	ს.სულხანიშვილი	

ქართუ ჯგუფი

მის: ჭავჭავაძის გამზირი №39ა

თბილისი 2013 წ.

არქიტექტურული ნაწილი
ARCHITECTURE

მასშტაბი SCALE		თარიღი DATE OF ISSUE	21/03/2013

ნახაზი DWG.	კორექტირება REVISIONS		
	№	კორექტ. REV.	თარიღი DATE
გეგმა -8.55 ნიშნულზე	1		
	2		
	3		
	4		
	5		
	6		

სტადია STAGE	ინდექსი INDEX	ფურც. PAGES
მუშა		ა-1

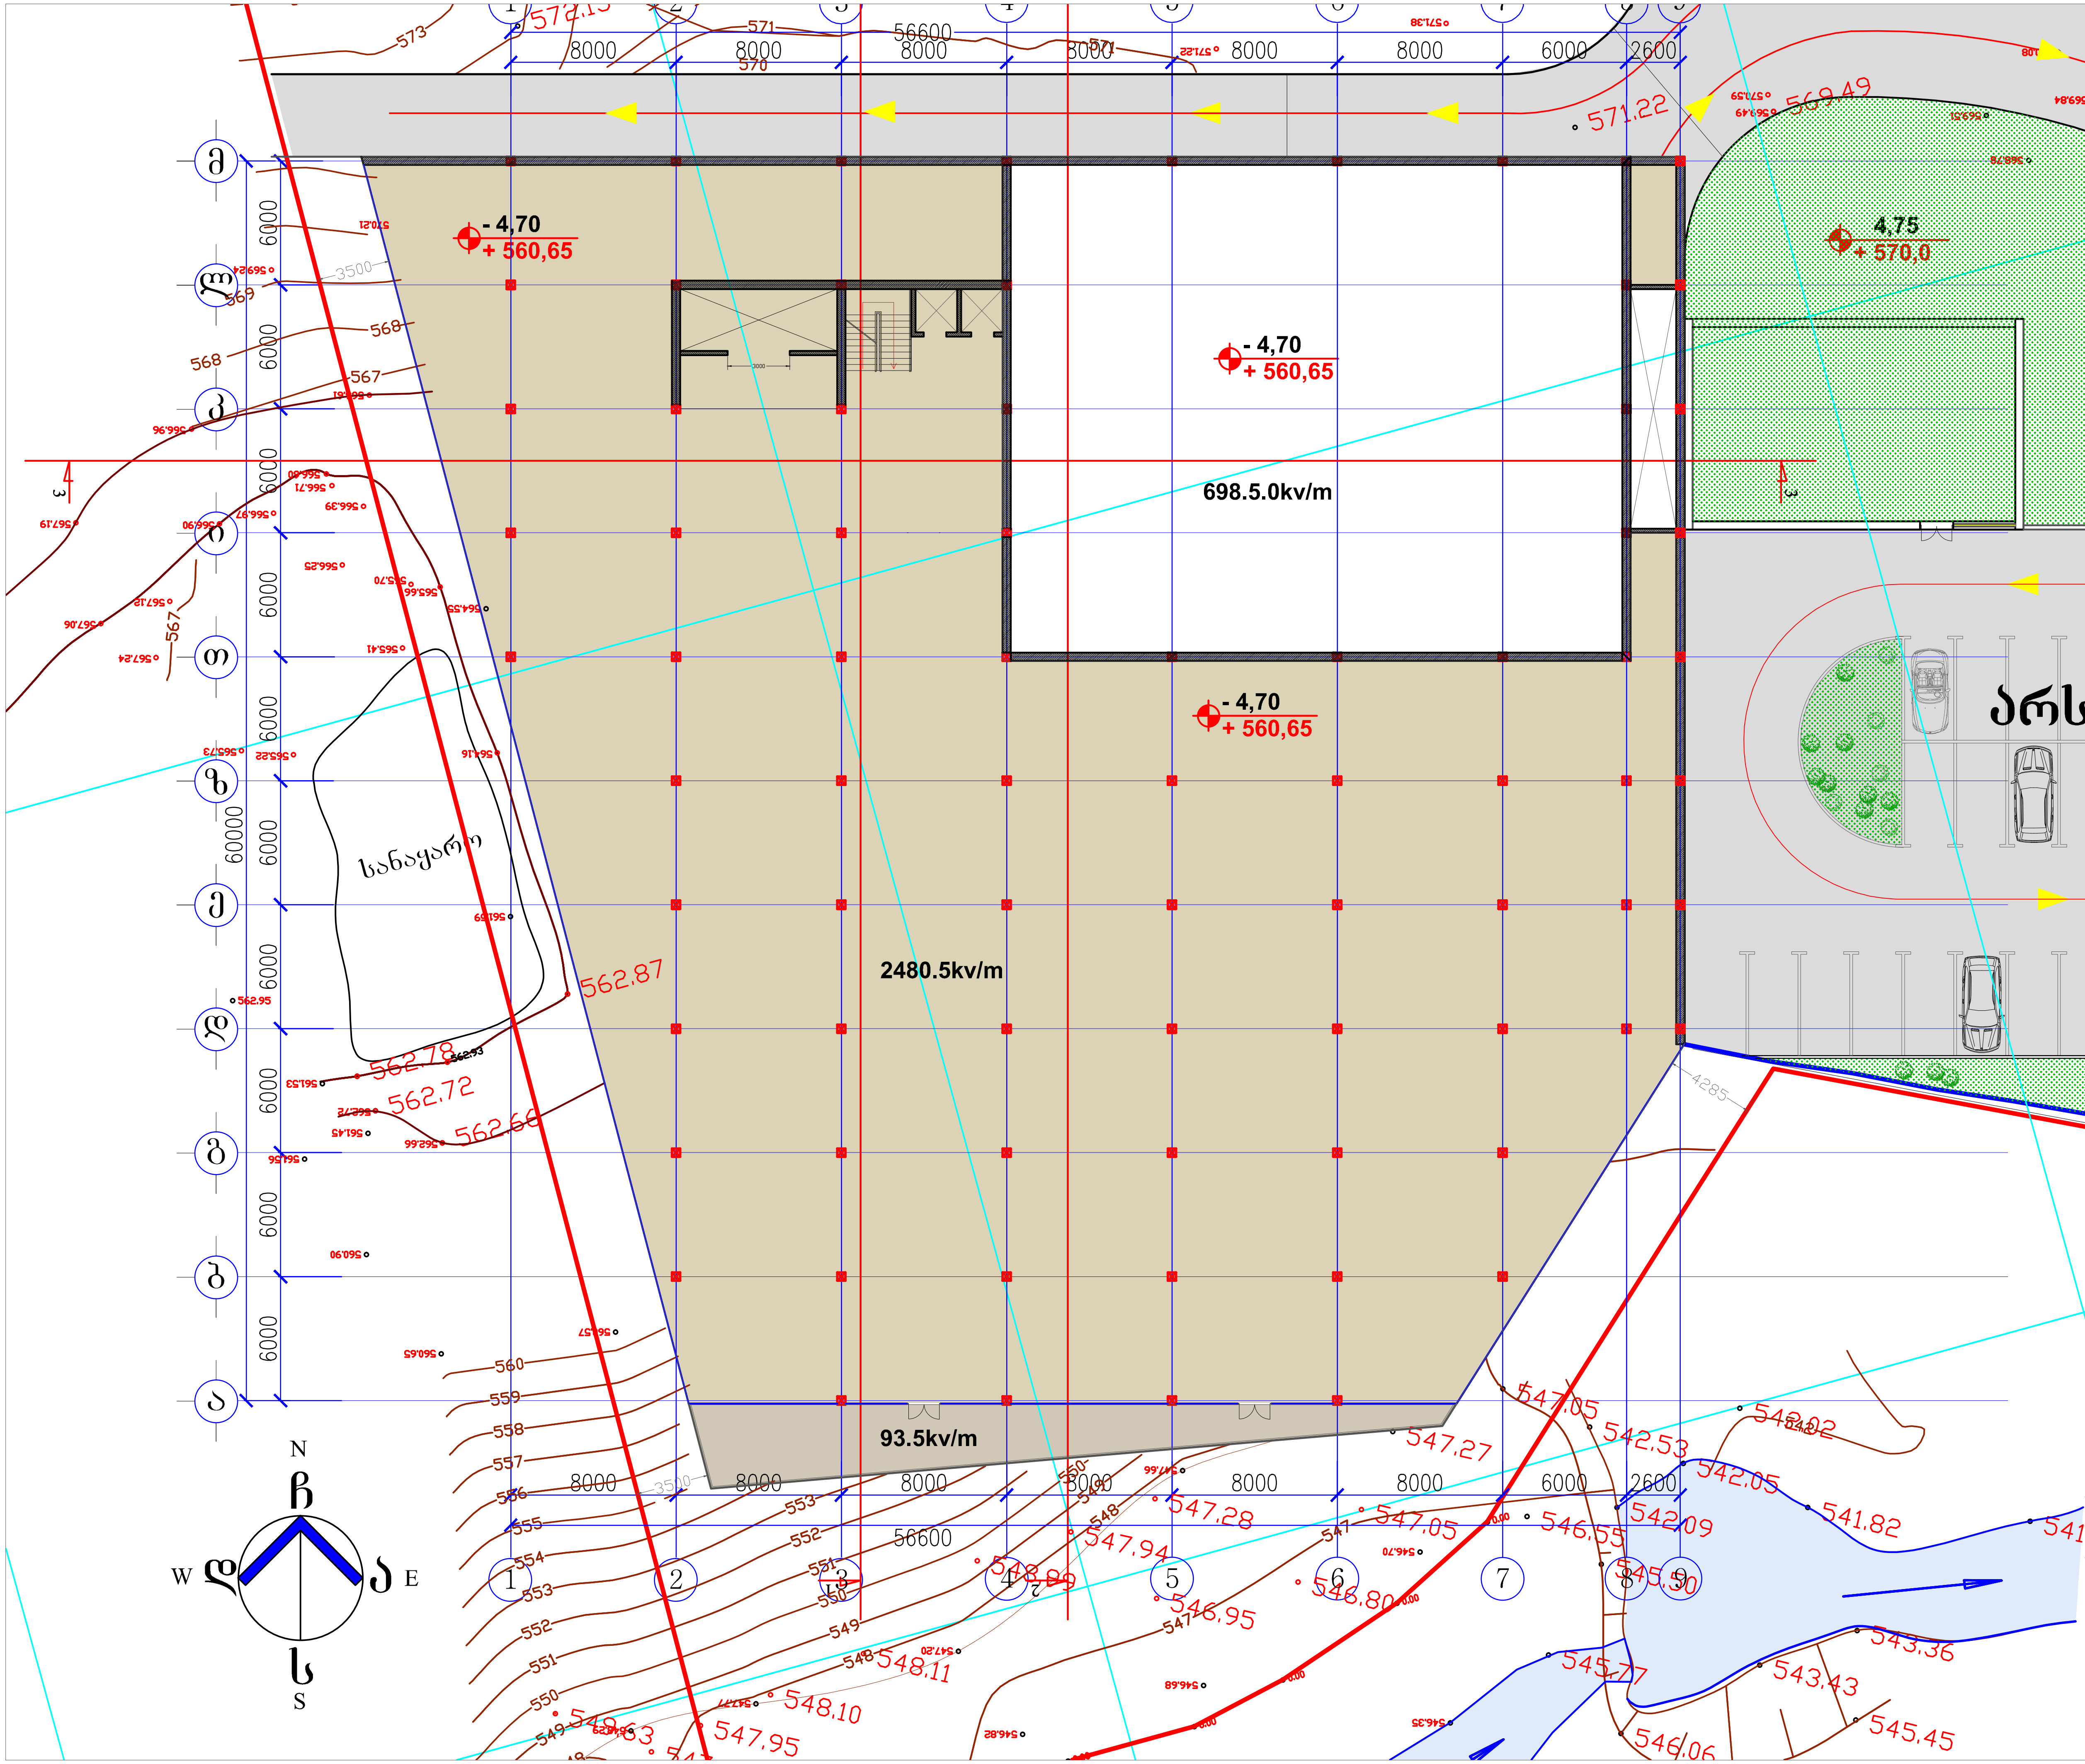

ფორმატი PAPER SIZE	დაკვეთა № CONTRACT #	პროექტის № PROJECT #	ფაილის სახელი FILE NAME
A-3			Qatu Bank.dwg

დამკვეთი CLIENT	კომპანია ს.ს. ქართუ ჯგუფი
პროექტი PROJECT	რეკვიზიტების და დეკორაციების საწყობი
მისამართი ADDRESS	კოჯრის გზადკეცილი №13 მიმდებარედ

თანამდებობა	გვარი	ხელმოწერა
საპ.უფრ.მოადგ.	ნ.კამკამიძე	
მთ.არქიტექტორი	ს.სულხანიშვილი	

ქართუ ჯგუფი

მის: ჭავჭავაძის გამზირი №39ა

თბილისი 2013 წ.

არქიტექტურული ნაწილი
ARCHITECTURE

მასშტაბი SCALE		თარიღი DATE OF ISSUE	21/03/2013

ნახაზი DWG.	№	კორექტ. REV.	თარიღი DATE
გეგმა -4.70 ნიშნულზე	1		
	2		
	3		
	4		
	5		
	6		

კორექტირება REVISIONS

სტადია STAGE	ინდექსი INDEX	ფურც. PAGES
მუშა		ა-1

ფორმატი PAPER SIZE	ხელშეკრულების № CONTRACT #	პროექტის № PROJECT #	ფაილის სახელი FILE NAME
A-3			Qatu Bank.dwg

დამკვეთი CLIENT	კომპანია ს.ს. ქართუ ჯგუფი
პროექტი PROJECT	რეკვიზიტების და დეკორაციების საწყობი
მისამართი ADDRESS	კოჯრის გზადკეცილი №13 მიმდებარედ

თანამდებობა	გვარი	ხელმოწერა
სას.უფრ.მოად.	ნ.კაპანაძიძე	
მთ.არქიტექტორი	ს.სულხანიშვილი	

ქართუ ჯგუფი

მის: ჭავჭავაძის გამზირი №39ა

თბილისი 2013 წ.

არქიტექტურული ნაწილი
ARCHITECTURE

მასშტაბი SCALE		თარიღი DATE OF ISSUE	21/03/2013
ნახაზი DWG.		კორექტირება REVISIONS	

№	კორექტ. REV.	თარიღი DATE
1		
2		
3		
4		
5		
6		

გეგმა 0.00 ნიშნულზე

სტადია STAGE	ცვლილება INDEX	ფურც. PAGES
მუშა		ა-1

ფორმატი PAPER SIZE	დაკვეთის № CONTRACT #	პროექტის № PROJECT #	ფაილის სახელი FILE NAME
A-3			Qatu Bank.dwg

დამკვეთი CLIENT	კომპანია	ს.ს. ქართუ ჯგუფი
პროექტი PROJECT	რეკვიზიტების და დეკორაციების საწყობი	
მისამართი ADDRESS	კოჯრის გზადკეცილი №13 მიმდებარედ	

თანამდებობა	გვარი	ხელმოწერა
სპა.უფრ.პროექტ.	ნ.კაპანაძე	
მთ.არქიტექტორი	ს.სულხანიშვილი	

ქართუ ჯგუფი

მის: ჭავჭავაძის გამზირი №39ა

თბილისი 2013 წ.

არქიტექტურული ნაწილი
ARCHITECTURE

მასშტაბი SCALE		თარიღი DATE OF ISSUE	21/03/2013
ნახაზი DWG.		კორექტირება REVISIONS	
		№	კორექტ. REV.	თარიღი DATE
		1		
		2		
		3		
		4		
		5		
		6		

გეგმა 4.75 ნიშნულზე

სტადია STAGE	ინდექსი INDEX	ფურც. PAGES
მუშა		ა-1

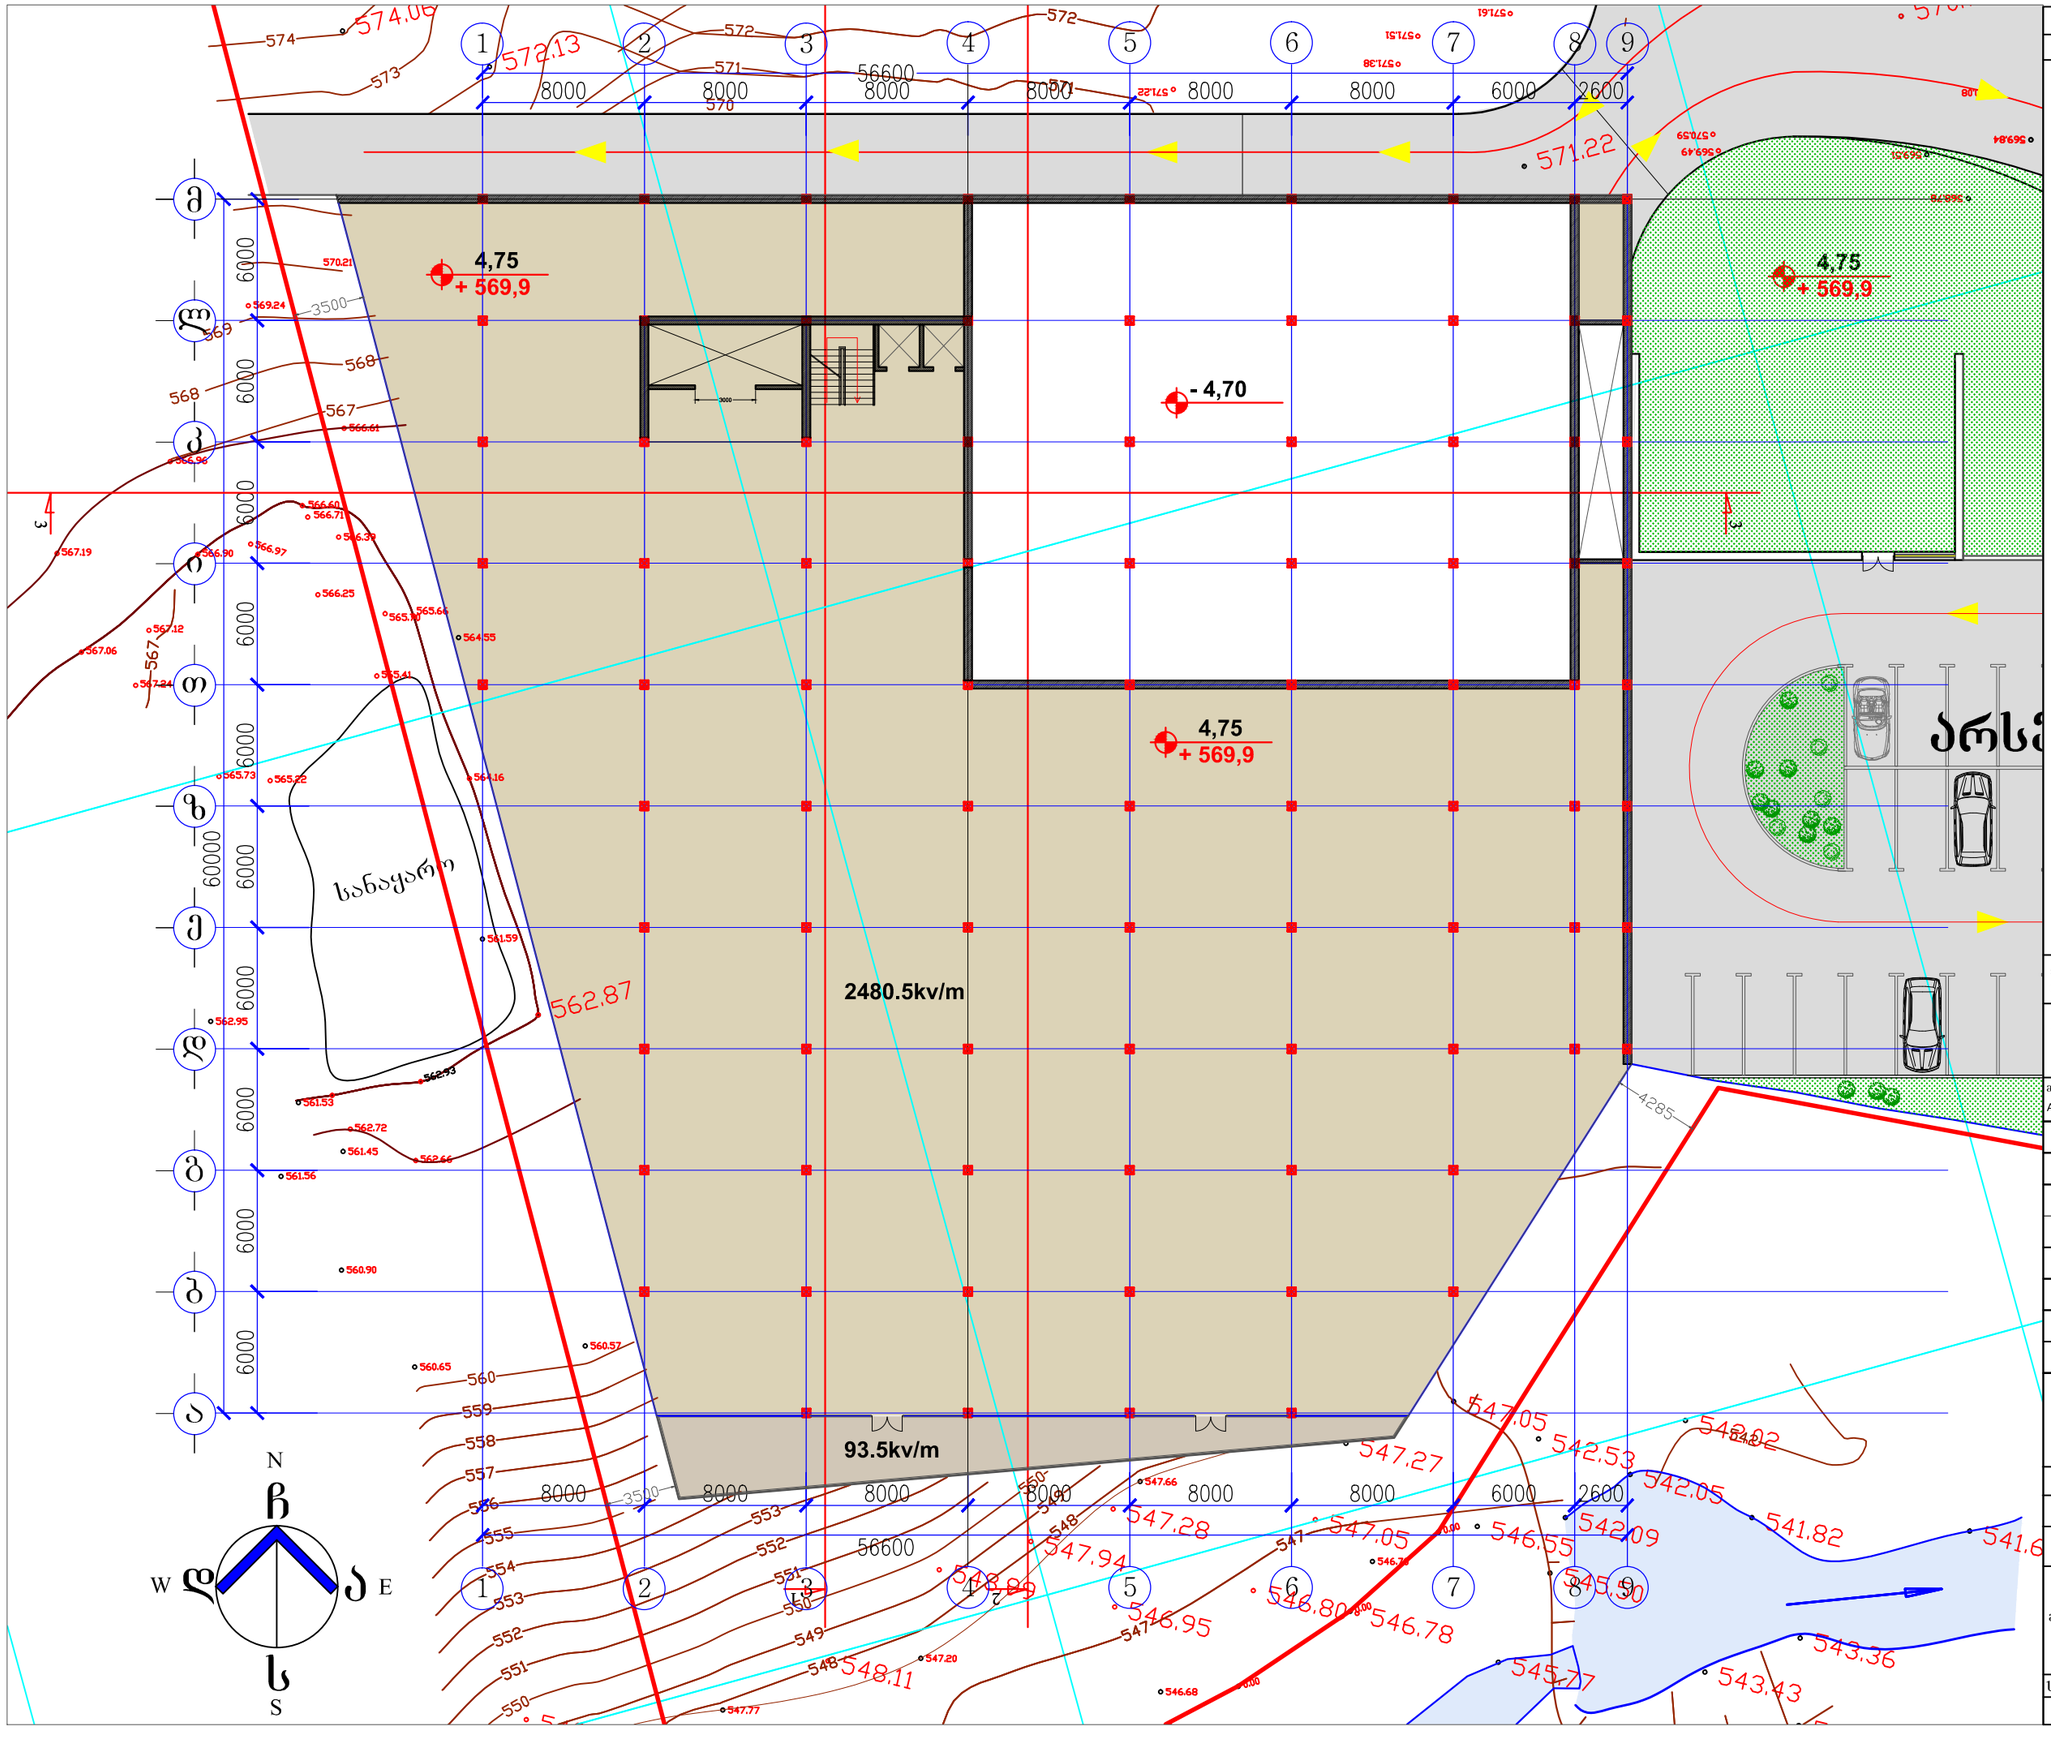

ფორმატი PAPER SIZE	ხელშეკრულების № CONTRACT #	პროექტის № PROJECT #	ფაილის სახელი FILE NAME
A-3			Qatu Bank.dwg

დამკვეთი CLIENT	კომპანია	ს.ს. ქართუ ჯგუფი
პროექტი PROJECT	რეკვიზიტების და დეკორაციების საწყობი	
მისამართი ADDRESS	კოკერის გზადკეცილი №13 მიმდებარედ	

თანამდებობა	გვარი	ხელმოწერა
სპა.უფრ.მოად.	ნ.კაკაკამიძე	
მთ.არქიტექტორი	ს.სულხანიშვილი	

ქართუ ჯგუფი

მის: ჭავჭავაძის გამზირი №39ა

თბილისი 2013 წ.

არქიტექტურული ნაწილი
ARCHITECTURE

მასშტაბი SCALE		თარიღი DATE OF ISSUE	21/03/2013
ნახაზი DWG.		კორექტირება REVISIONS	
გეგმა 10.15 ნიშნულზე		№	კორექტ. REV. / თარიღი DATE
		1	
		2	
		3	
		4	
		5	
		6	

სტადია STAGE	ინდექსი INDEX	ფურც. PAGES
მუშა		ა-1

ფორმატი PAPER SIZE	დამკვეთის N CONTRACT #	პროექტის N PROJECT #	ფაილის სახელი FILE NAME
A-3			Qatu Bank.dwg

დამკვეთი CLIENT	კომპანია	ს.ს. ქართუ ჯგუფი
პროექტი PROJECT	რეკვიზიტების და დეკორაციების საწყობი	
მისამართი ADDRESS	კოჯრის გზადკეცილი №13 მიმდებარედ	

თანამდებობა	გვარი	ხელმოწერა
სპპ.უფრ.მოადგ.	ნ.კაკაბაძე	
მთ.არქიტექტორი	ს.სულხანიშვილი	

ქართუ ჯგუფი

მის: ჭავჭავაძის გამზირი №39ა

თბილისი 2013 წ.

არქიტექტურული ნაწილი
ARCHITECTURE

მასშტაბი SCALE	1:500	თარიღი DATE OF ISSUE	21/03/2013

ნახაზი DWG.

	პროექტირება REVISIONS		
	№	პროექტ. REV.	თარიღი DATE
სახურავის გეგმა	1		
	2		
	3		
	4		
	5		
	6		

სტადია STAGE	ინდექსი INDEX	ფურც. PAGES
მუშა		ა-1

