10 9 8 7 6 5 4 3 2 1

54.00

6.00 6.30 6.20 6.20 6.20 6.10 4.10 6.30 6.60



1.00

2.20

1.00 1.80

2.40 2.40

ბაფოები


ბაფოები

EPS ფილით მოპირპეთება

EPS ფილით მოპირპეთება

ბაფოები

ლითონის მოკაშირ ფეხი - #RAL 7011

+87.99 სართული

+85.70 სართული

+82.40 სართული

+79.10 სართული

+75.80 სართული

+72.50 სართული

+69.20 სართული

+65.90 სართული

+62.60 სართული

+59.30 სართული

+56.00 სართული

+52.70 სართული

+49.40 სართული

+46.10 სართული

+42.80 სართული

+39.50 სართული

+36.20 სართული

+32.90 სართული

+29.60 სართული

+26.30 სართული

+23.00 სართული

+19.70 სართული

+16.40 სართული

+13.10 სართული

+9.80 სართული

+6.50 სართული

+3.91 სართული

0.00

90 90 90 90 90 90 90 90 90 90 90 90 90 90 90 90

89.45

45 წუთიანი ცეცხლმედეგობა

FDC

შენიშვნა:






ნახაზის დასახელება

10-1

ფასადი

N

მასშტაბი 1:100

0 1 2 3 4 5

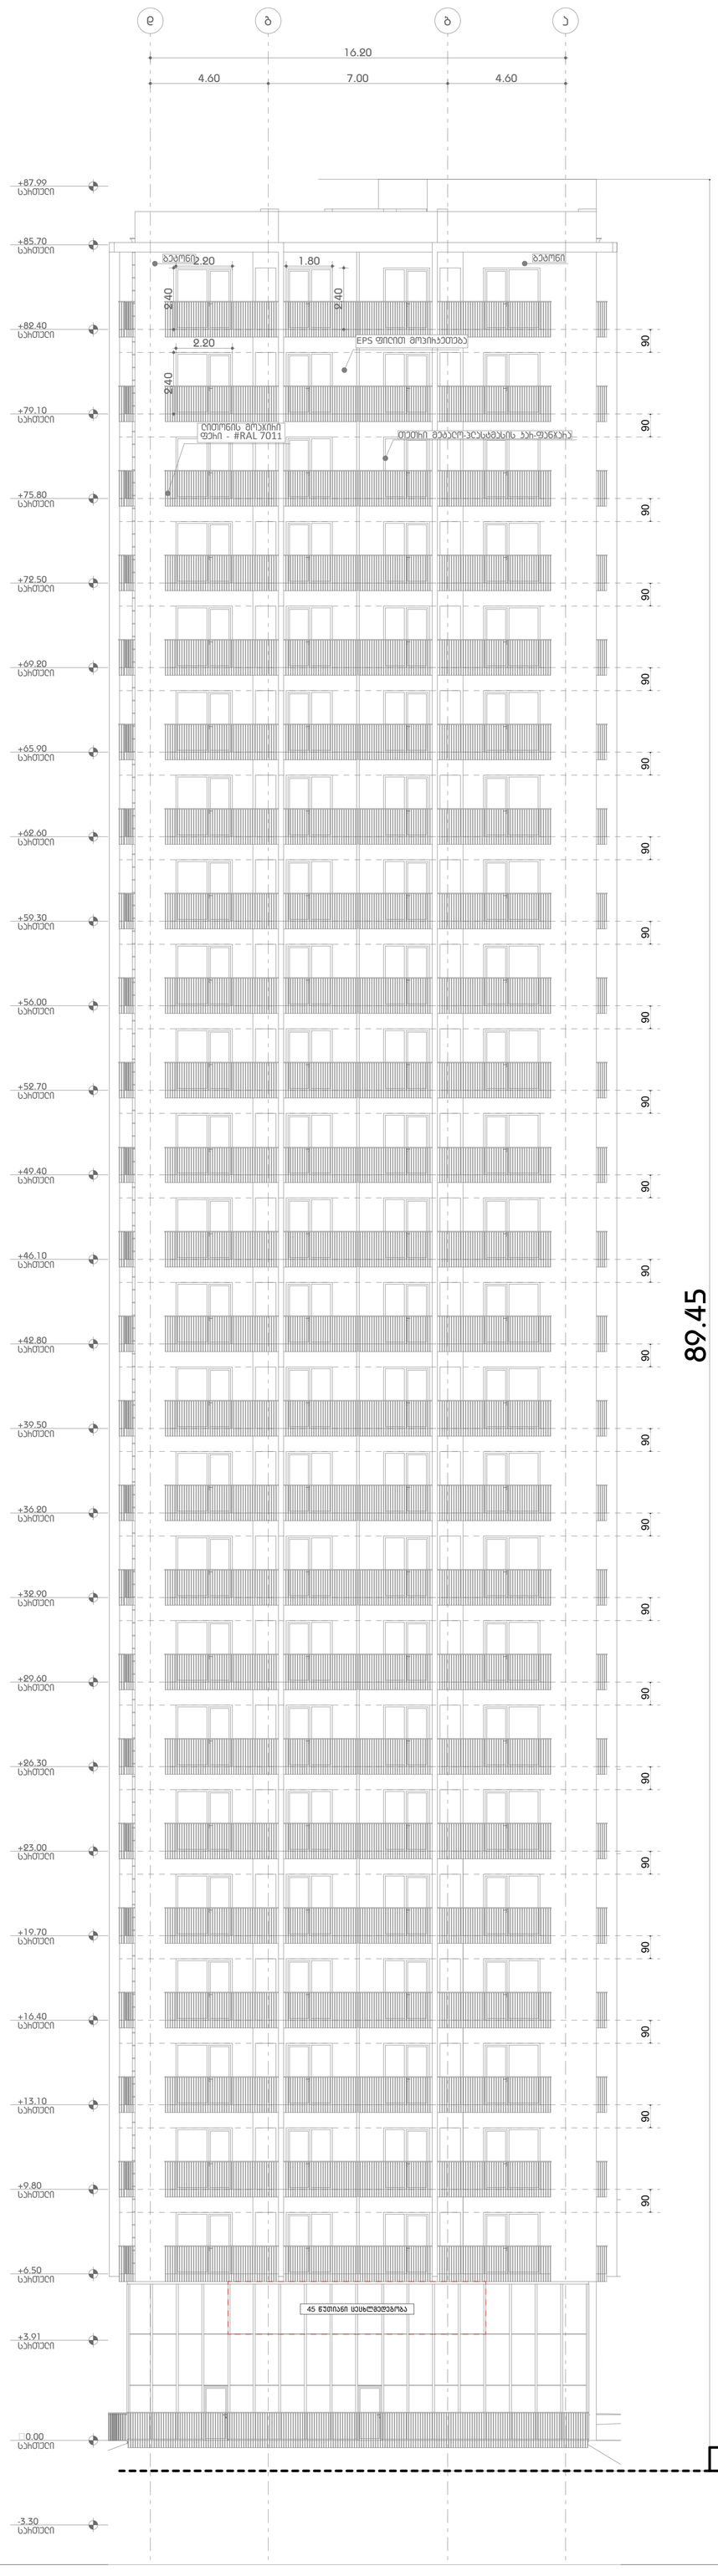

შენიშვნა:






ნახაზის დასახელება

ფ-ა

ფასადი

N

მასშტაბი 1:100

0 1 2 3 4 5

GSPublisherVersion 355.0.32.98

ნახაზის დასახელება

1-9

ფასადი

საცხოვრებელი სახლი

დიდ დიღომში

0 1 2 3 4 5

N

მასშტაბი 1:100

შენიშვნა:

-ვინაიდან გარე კედლებს მოეთხოვება

ცეცხლმედეგობის ხარისხი, EPS-ის მასალის

გამოყენების შედეგად ასეთი
ცეცხლმედეგობის ხარისხი არ უნდა იქნას
შემცირებული და აღნიშნული ESTM E119-ის ან

UL263-ის ტესტირების შესაბამისად უნდა

იყოს დამოწმებული.

-EPS-ის ფილების პოტენციური სითბოს

თბოგადაცემის ინდექსი უნდა შეესაბამებოდეს
NFPA 259.

- EPS-ის ფილების ალის გავრცელების ინდექსი

უნდა იყოს 25 ან 25-ზე ნაკლები. ხოლო
კვამლის განვითარების ინდექსი -450 ან 450-

ზე ნაკლები, რაც განისაზღვრება ESTM E84

ან UL723-ის შესაბამისად.

- EPS-ის ფილები უნდა შეესაბამებოდეს

NFPA285-ს, ცეცხლის გავრცელების კუთხით.

1 2 3 4 5 6 7 8 9 10

-3.30
სართული

¥0.00
სართული

+3.91
სართული

+6.50
სართული

+9.80
სართული

+13.10
სართული

+16.40
სართული

+19.70
სართული

+23.00
სართული

+26.30
სართული

+29.60
სართული

+32.90
სართული

+36.20
სართული

+39.50
სართული

+42.80
სართული

+46.10
სართული

+49.40
სართული

+52.70
სართული

+56.00
სართული

+59.30
სართული

+62.60
სართული

+65.90
სართული

+69.20
სართული

+72.50
სართული

+75.80
სართული

+79.10
სართული

+82.40
სართული

+85.70
სართული

+87.99
სართული

90 90 90 90 90 90 90 90 90 90 90 90 90 90 90 90 90 90 90 90 90 90 90

89.45

2.20

2.40

1.80

2.40

6.60 6.30 4.10 6.10 6.20 6.20 6.20 6.30 6.00

54.00

მიწის დონე 499.31

45 წუთიანი ცეცხლმედეგობა 45 წუთიანი ცეცხლმედეგობა

თეთრი მეტალო-პლასტმასის კარ-ფანჯარა

ლითონის მოაჯირი
ფერი - #RAL 7011

ბეტონი ბეტონი ბეტონი EPS ფილით მოპირკეთება EPS ფილით მოპირკეთება

ლიფტის შახტის საჰაერო, კვამლისა და ცხელი
აირების გასაწოვად (0.3მ

2
)

GSPublisherVersion 355.0.32.98

ნახაზის დასახელება

a

-

d

ფასადი

საცხოვრებელი სახლი
დიდ დიღომში

0

1

2

3

4

5

N

მასშტაბი

1

:

100

შენიშვნა

:

-ვინაიდან გარე კედლებს მოეთხოვება
ცეცხლმედეგობის ხარისხი, EPS

-ის მასალის
გამოყენების შედეგად ასეთი
ცეცხლმედეგობის ხარისხი არ უნდა იქნას
შემცირებული და აღნიშნული ESTM

E119

-is an
UL263

-ის ტესტირების შესაბამისად უნდა
იყოს დამოწმებული

.

-EPS

-ის ფილების პოტენციური სითბოს
თბოგადაცემის ინდექსი უნდა შეესაბამებოდეს
NFPA 259

.

- EPS

-ის ფილების ალის გავრცელების ინდექსი
უნდა იყოს 25 ან 25

-ზე ნაკლები. ხოლო
კვამლის განვითარების ინდექსი

-450 an 450

-

ზე ნაკლები, რაც განისაზღვრება ESTM

E84

an UL723

-ის შესაბამისად

.

- EPS

-ის ფილები უნდა შეესაბამებოდეს

NFPA285

-

ს, ცეცხლის გავრცელების კუთხით

.

a

b

g

d

¥

0

.00
სართული +3.91

სართული +6.50

სართული +9.80

სართული +13.10

სართული +16.40

სართული +19.70

სართული +23.00

სართული +26.30

სართული +29.60

სართული +32.90

სართული +36.20

სართული +39.50

სართული +42.80

სართული +46.10

სართული +49.40

სართული +52.70

სართული +56.00

სართული +59.30

სართული +62.60

სართული +65.90

სართული +69.20

სართული +72.50

სართული +75.80

სართული +79.10

სართული +82.40

სართული +85.70

სართული +87.99

სართული

90 90 90 90 90 90 90 90 90 90 90 90 90 90 90 90 90 90 90 90 90 90 90

89.45

2.20

2.40

1.80

2.40

4.60 7.00 4.60

16.20

ლითონის მოაჯირი თეთრი მეტალო

-პლასტმასის კარ

-ფანჯარა
ფერი -

#RAL 701

1

ბეტონი ბეტონი

EPS ფილით მოპირკეთება

45 წუთიანი ცეცხლმედეგობა