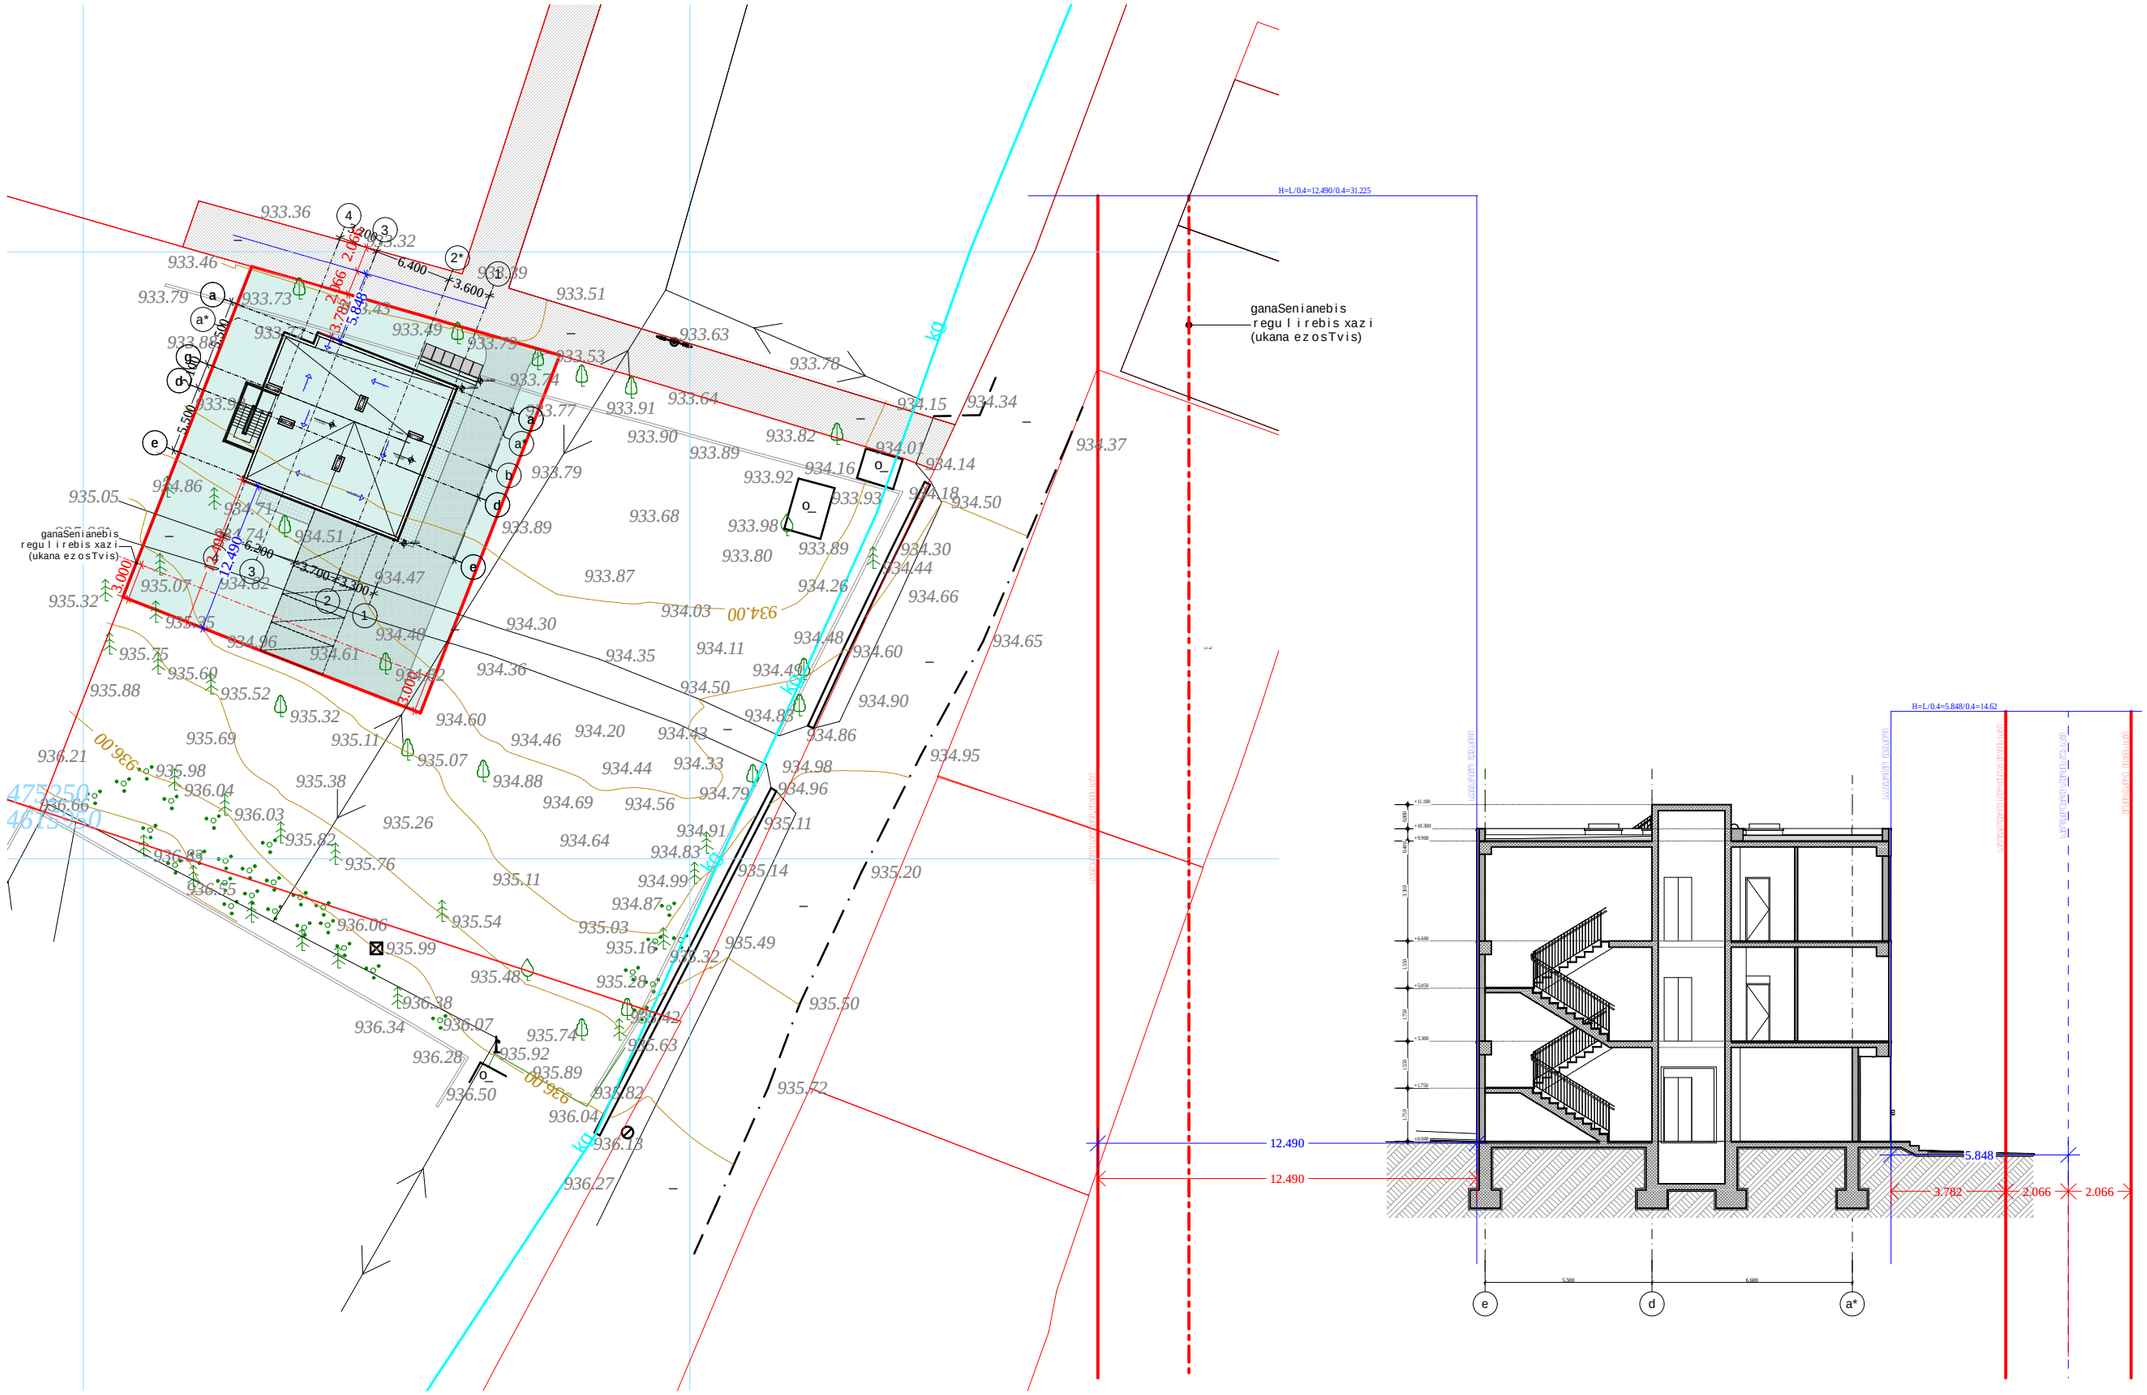

პ

ი

რ

ო

ბითი

ნ

ი

შ

ნული

:

პრო

ე

ქ

ტის

ა

ვ

ტორი პრო

ე

ქტი

დ

ი

რექ

ტორი

გ

ვ

არი

ხელ

მ

ო

წ

ერა

ს

ტ

ა

დია

ფ

ურც

ელი

პროექ

ტის

ს

ახელ

წოდება

:

თა

ნ

ა

მ

დ

ებობა

ფ

ურც

ლის #

თა

რ

იღი

თარ

იღი

მას

შ

ტ

აბი

ნ

.

ს

ი

ხ

არულ

იძე ნაკვ

ე

თის

საზ

ღ

ვ

არი

ა

.

ჯობ

ავა

ქ.

თ

ბ

ი

ლისი,

დ

აბა

წ

ყ

ნ

ეთი,

დ.

ა

მ

ი

ლ

ა

ხ

ვ

რის

(

ყ

ო

ფ

ილი სტ

ა

ლ

ი

ნის)

ქ

უჩა

(

მ

ი

წის

ნ

ა

კ

ვ

ე

თის

საკ.

კ

ოდი

0

1

.20

.

0

1

.

0

8

8

.

1

38)
ს

ასტ

უ

მროს

კ

ო

რექტირე

ბის

პ

როე

ქტი

sima

Rl i

s

g

ans

azR

v

ris sq

ema

ge

n

- ge

gma

თ

ა

ნაა

ვ

ტორი

ნ. ფერ

ი

ა

შ

ვ

ილი
1/

500

ა

- 01

არქ

იტე

ქ

ტ

უ

რული

სტუ

დია

y

8

8<

8\ 8<y

ქ.

თ

ბ

ი

ლ

ისი

,

0

1

02

მ

ა

რ

ჯ

ა

ნ

ი

შ

ვ

ი

ლის

ქ

. #26
ტელ

/

ფ

ა

ქსი

:

(

9

9

5

3

2

)

9

5

7

6 33

5

.

500

6

.

600

g

a

n

a

S

e

nia

n

e

bis
r

e

g

ulir

e

bis

x

azi
(

u

k

a

n

a

e

z

o

s

T

vis)

e

d a*

±

0

.

000

+1.

750

+

3

.

300

+

5

.

050

+

6

.

600

+

9

.

900

+

10

.

300

+

1

1.100

1.750 1.550 1.750 1.550 3.300 0.400 0.800

3

.782

2

.

066

2

.

066

5

.

848

1

2

.

490

1

2

.

490

საანგარიშო ზედაპირი

მოპირდაპირე მიჯნის ხაზი

საზოგადოებრივ სივრცის შუა ხაზი

საზოგადოებრივ სივრცესთან მიჯნის ხაზი

H=

L/

0

.

4

=
5

.

84

8/

0

.

4

=14

.62

საანგარიშო ზედაპირი
საკადასტრო საზღვარი, მიჯნის ხაზი

H=

L/

0

.

4

=
12

.49

0/

0

.

4

=
3

1.225

3.
300

3.700

6.
200

5.500

2.100 5.500

3.600

6.
400

3.
200

5.00

2.60

5.0

3.7822.066 2.066

3.000

3.000

+13.20

+14.40

+

0

.

00

+

0

.

00

-0

.

300

I OC +! 4*X

I OC +! 4*X

I
OC
+! 4*X

I
OC
+! 4*X

I OC +! 4*X

I
OC
+! 4*X
I OC +! 4*X

933

.46

933

.36

933

.32

933

.49

933

.39
933

.51

933

.53

9

3

3

.63

933

.82

933

.78

933

.92

933

.98
933

.89

934

.18

934

.26

934

.49

934

.91

935

.82

935

.9293

5

.89

936

.04

935

.63

936

.13

9

3

6

.27

935

. 72935

.50

935

.49

935

.20

935

.11

934

.90

934

.95

934

.65

934

.66

934

.50

934

.14934

.34

9

3

4

.37

934

.30

934

.48
934

.60

934

.86

934

.44

934

.83

934

.79

934

.83

934

.96

935

.14

935

.32

934

.87

934

.99

935

.16

935

.28935

.42
935

. 74

9

3

5

.48

936

.28

936

.50

936

.34 936

.07

936

.38

935

.54

935

.99

936

.06

935

.82

936

.55

936

.83

936

.21

936

.66

935

.98 936

. 04

936

.03

935

. 76

935

.88

9

3

5

.69

935

.38

935

.26

935

.11

935

. 03

934

.64

934

.69

9

3

4

.88

935

.07

935

.32
935

.11

935

.52

935

.60

935

. 75

935

.32
935

.35

935

.07

935

.13

934

.86
934

.71

934

.51

9

3

4
.96 934

.61
934

.629

3

4

.60
934

.46

934

.44 934

.56

934

.33

934

.20

933

.98

933

.89

933

.87

9

3

4

.03934

.11

933

.80

933

.68

933

. 79

9

3

3

.88

933

.79

933

. 72

933

. 77

933

.90
933

.89

933

.91

933

.74

933

.73

935

.05

935

. 06

934

.82

934

.74

934

.47

9

3

4

.48

934

.36934

.30

934

.35

9

3

4

.50

934

.43

934

.98

934

.01
934

.16

933

.93

934

.15

o_

o_

o_

936 00.

936 00.

00

.

4

39

X=

4

75250

Y

=46

1

5

950

933

.64

933

. 79

933

.43

_

_

_

_
_

_

_

_

_

_

kg

kg

kg

kg

1

.

2 m

2

e

e

d

d

g

a

a

3

3

1

1

4

4

b

2*

2

a*

a*

5.848

12.490

12.490

g

a

n

a

S

eni

a

n

e

bis
r

egulir

e

bis

x

azi

(

u

k

a

n

a

e

z

osT

vis)