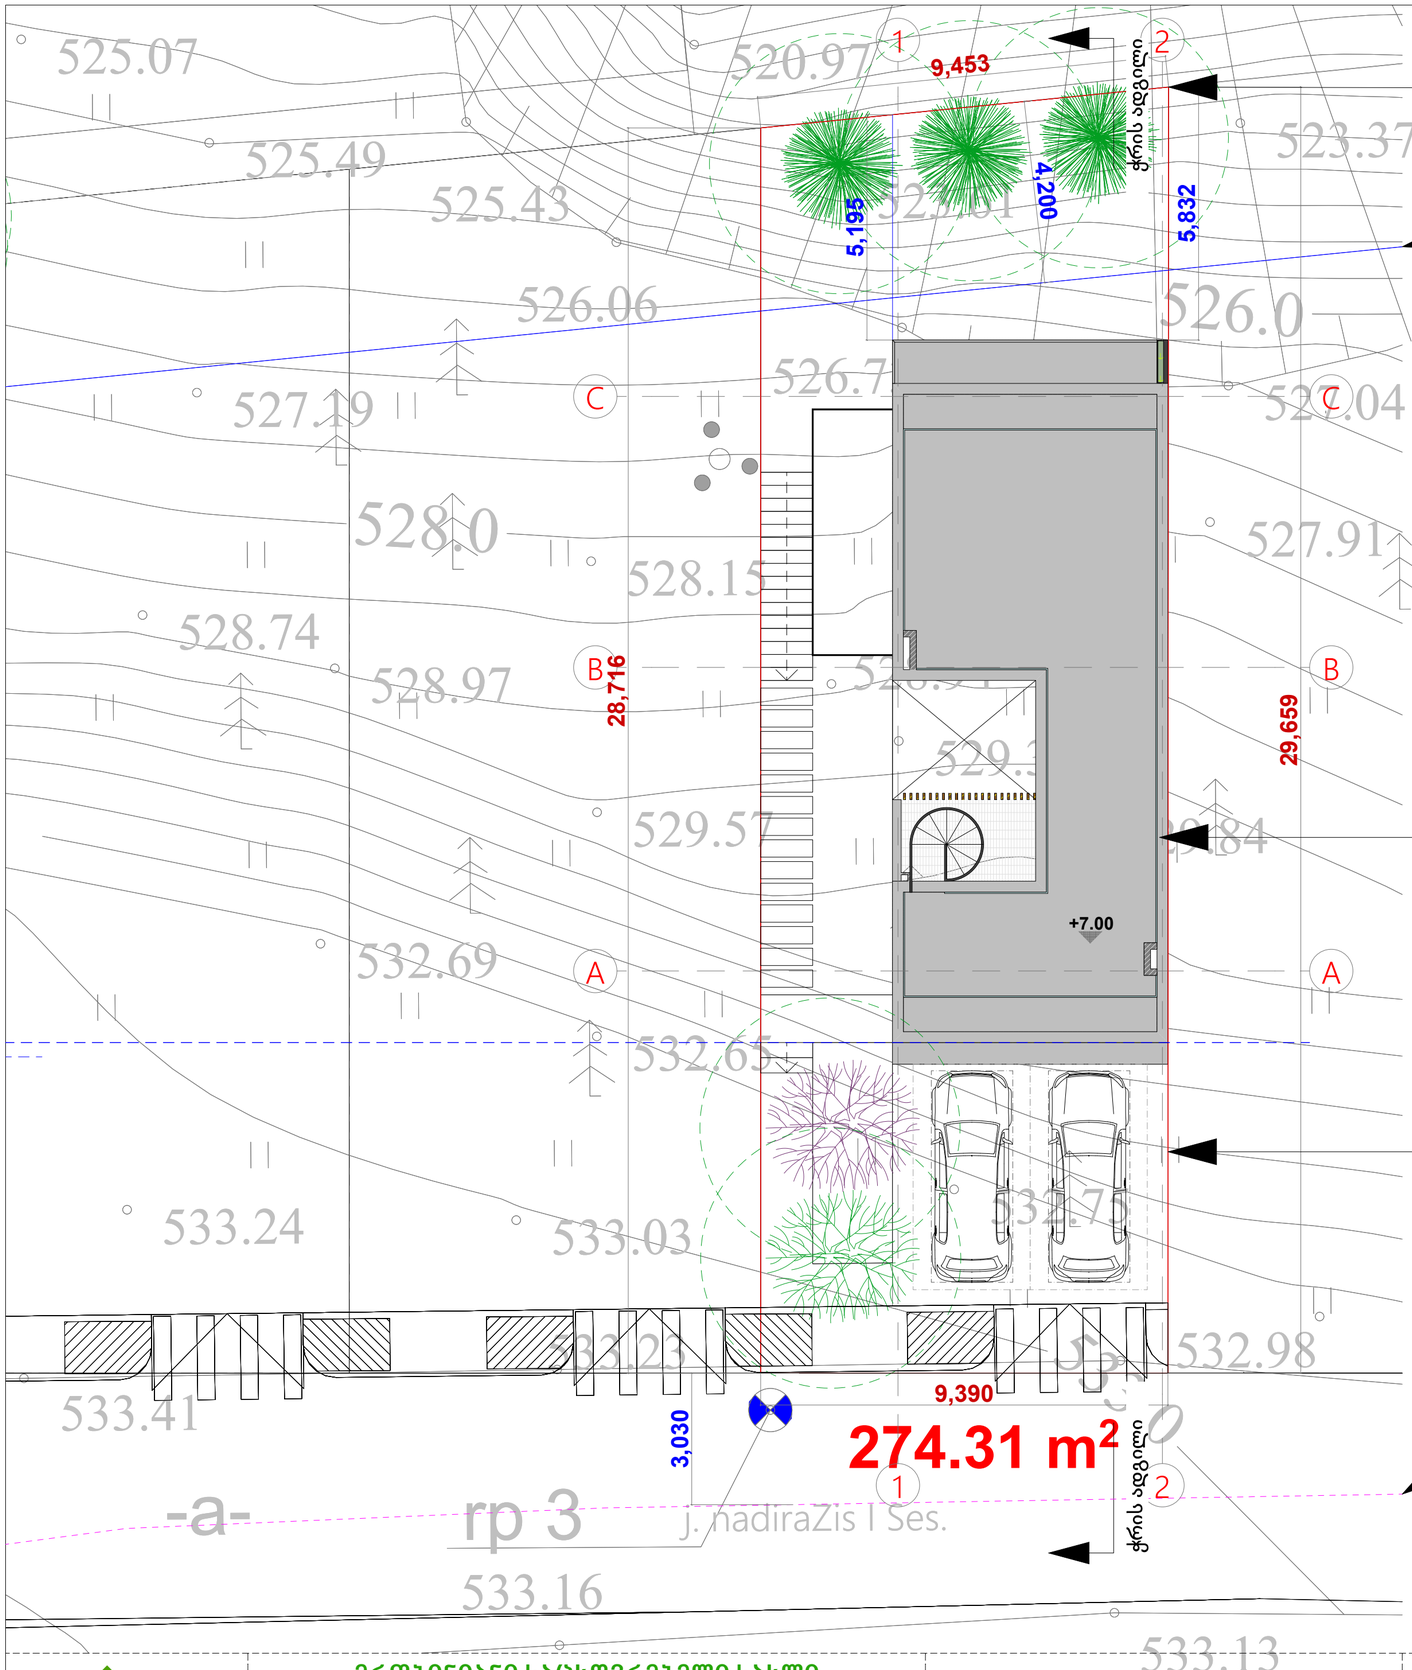

უკანა ეზოს საზღვარი

დაშორება წითელი ხაზიდან 4.20მ

274.31 m²

შენობის კონტური

ნაკვეთის საზღვარი

ქუჩის ღერძი

N

0 1 2 3 4 5 6 7 8 9 10 11 12

abi GROUP ARCHITECTURE BUILDING IDEAS	ერთბინიანი საცხოვრებელი სახლი თბილისი, უნივერსიტეტის მაღლივ კორპუსსა და ქავთარაძის ქუჩას შორის ნაკვეთი ს/კ 01.14.04.029.317	დამკვეთი: შპს "ჯი ემ ფი" არქიტექტორი: გიორგი შანშიაშვილი 599 225604, gio@abigroup.ge	შენობა-ნაგებობის მაქსიმალური სიმაღლის განმსაზღვრელი სქემა	A2 M1:100	ფურც.N-00 2021 წელი

A2_M1:100

სიმაღლის შეზღუდვის ხაზი (ქუჩის მხრიდან)

H=L/0.4

H=9.75/0.4=24.4m

ფასადი ღერძებში A-C

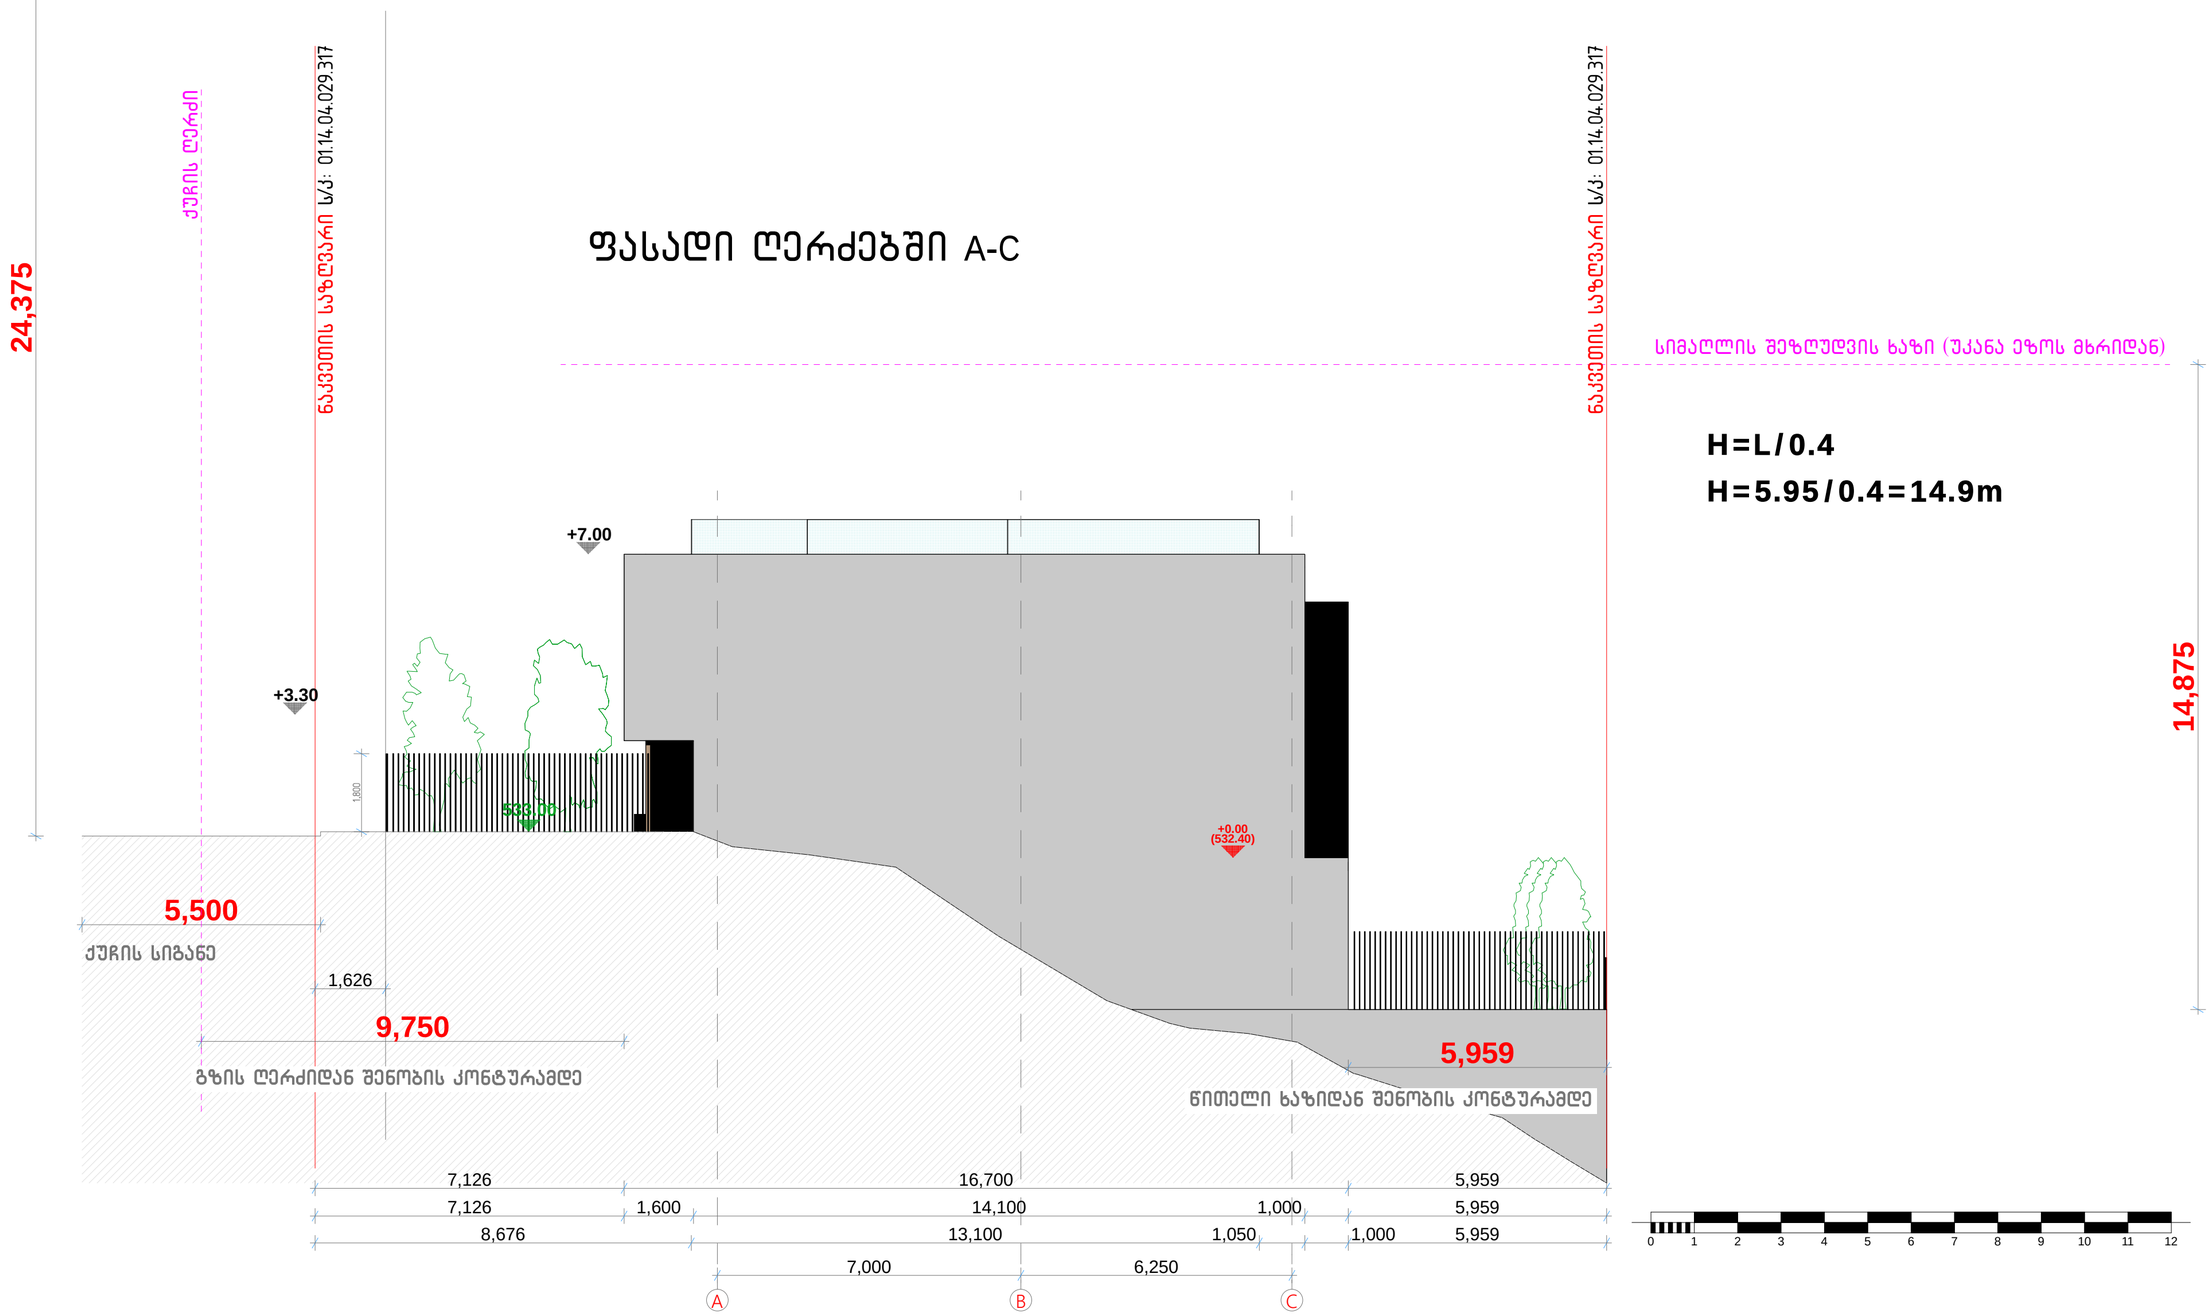

სიმაღლის შეზღუდვის ხაზი (უკანა ეზოს მხრიდან)

H=L/0.4

H=5.95/0.4=14.9m

abi GROUP ARCHITECTURE BUILDING IDEAS	**ერთბინიანი საცხოვრებელი სახლი** **თბილისი, უნივერსიტეტის მაღლივ კორპუსსა და ქავთარაძის ქუჩას შორის ნაკვეთი ს/კ 01.14.04.029.317**	დამკვეთი: შპს "ჯი ემ ფი" არქიტექტორი: გიორგი შანშიაშვილი 599 225604, gio@abigroup.ge		A2 M1:100	ფურც.N-00 2021 წელი