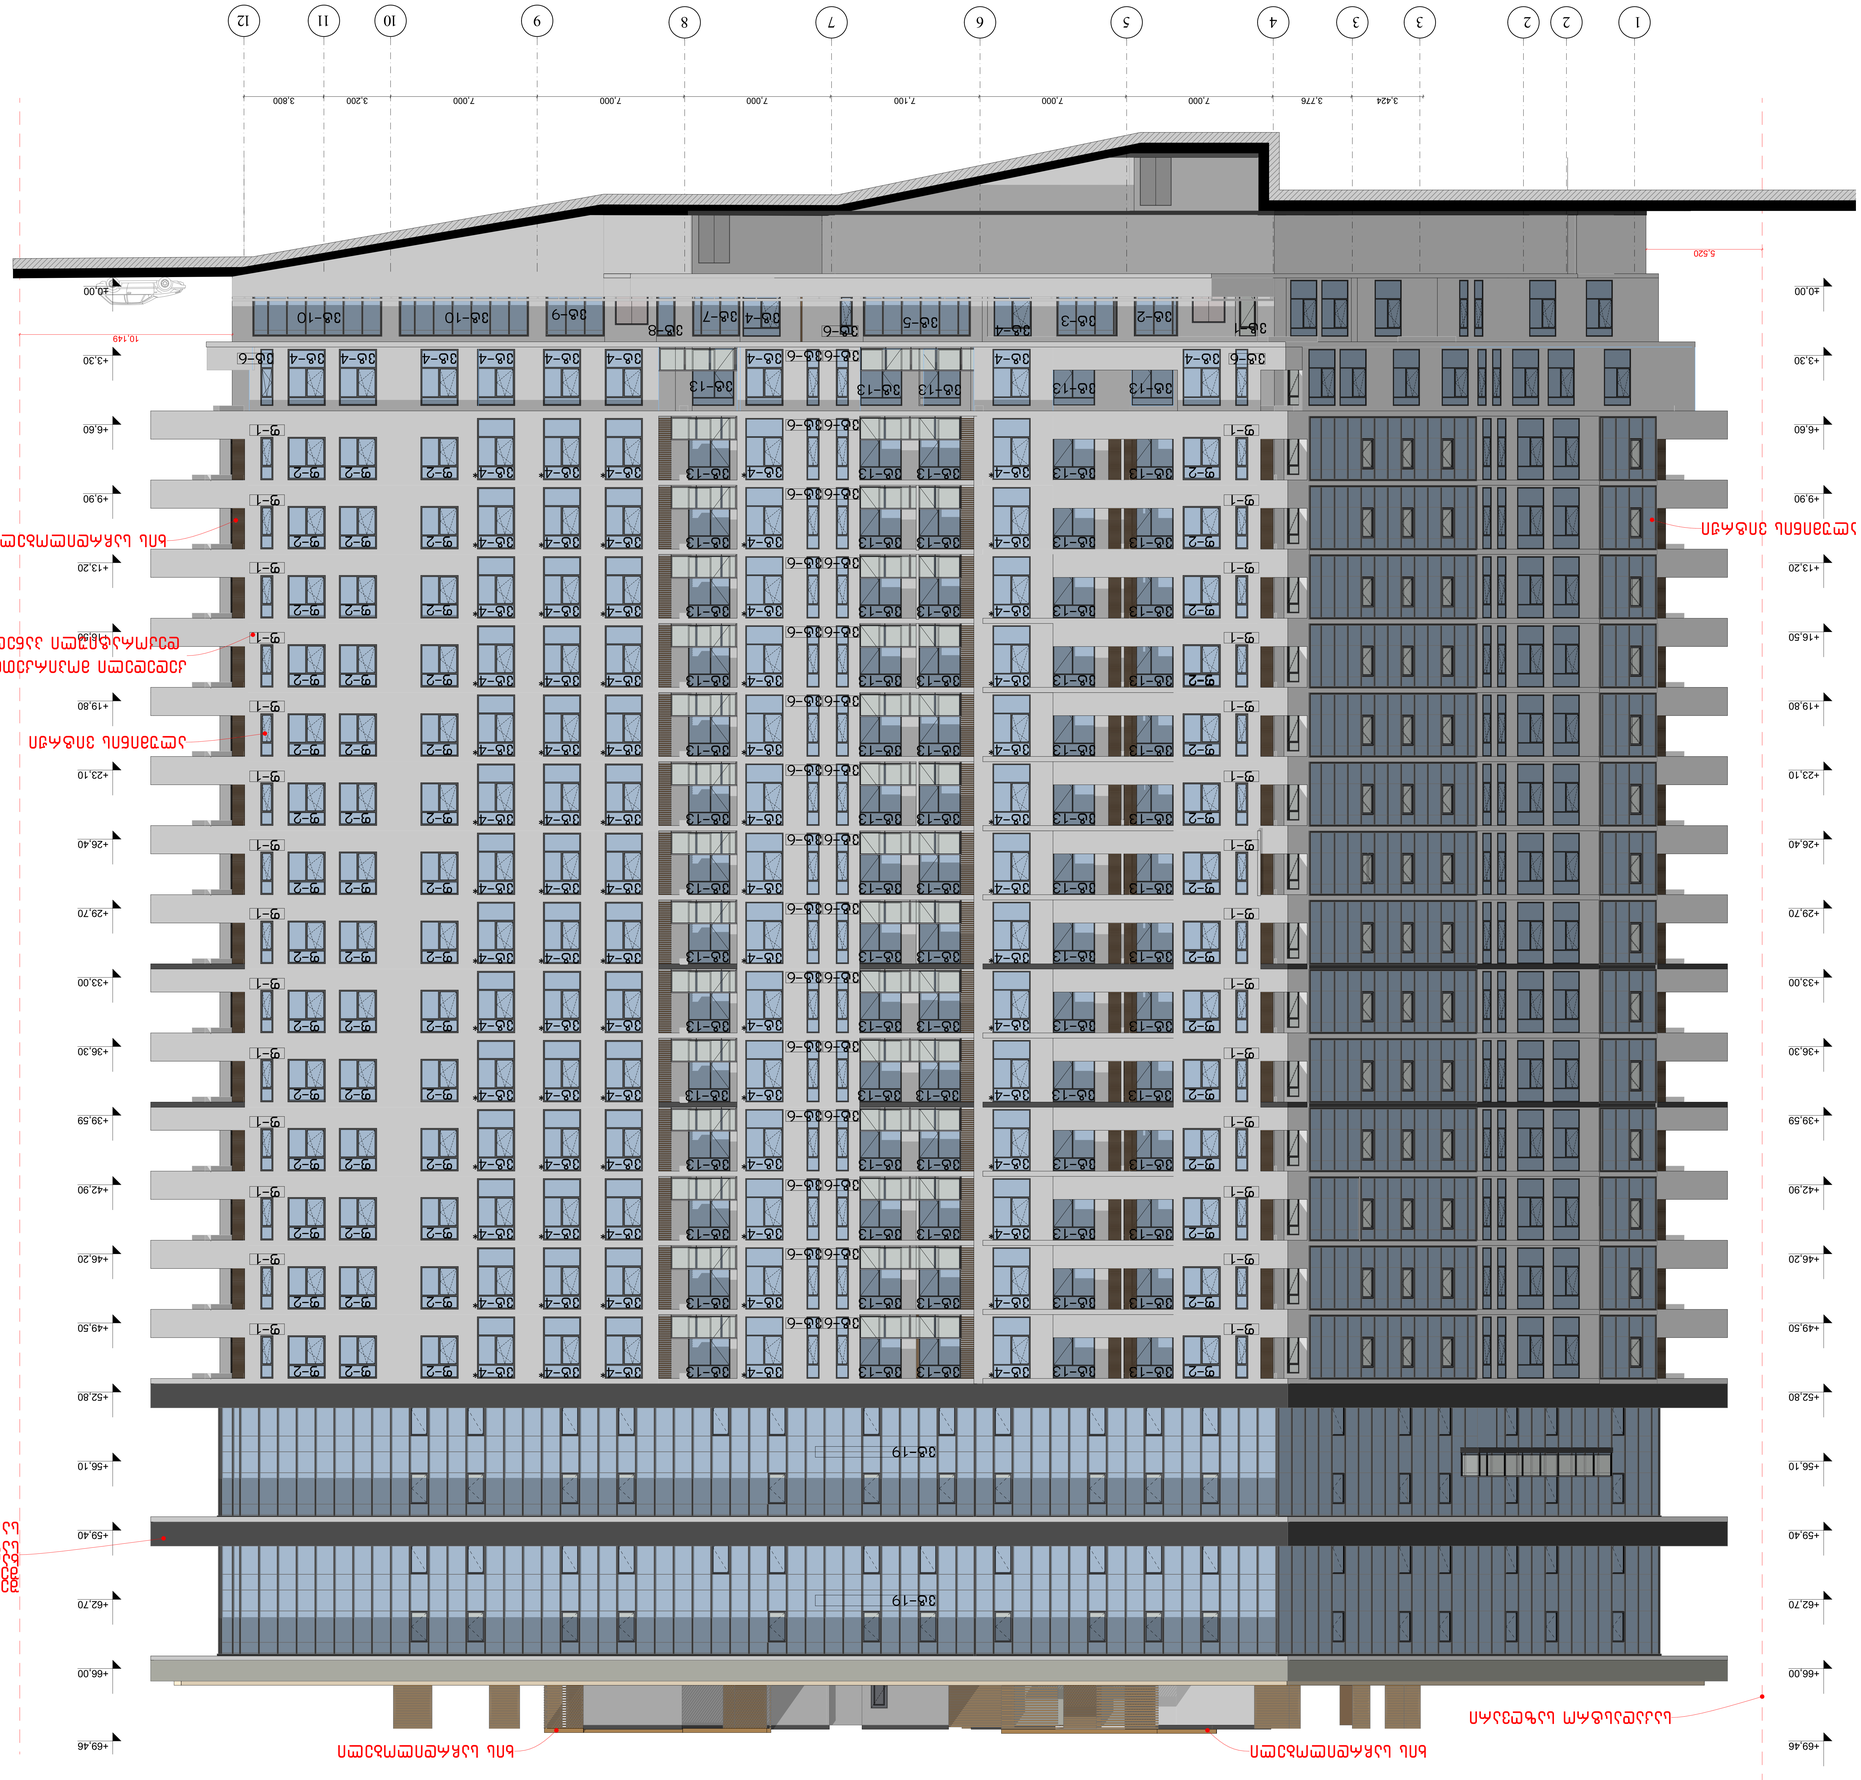









































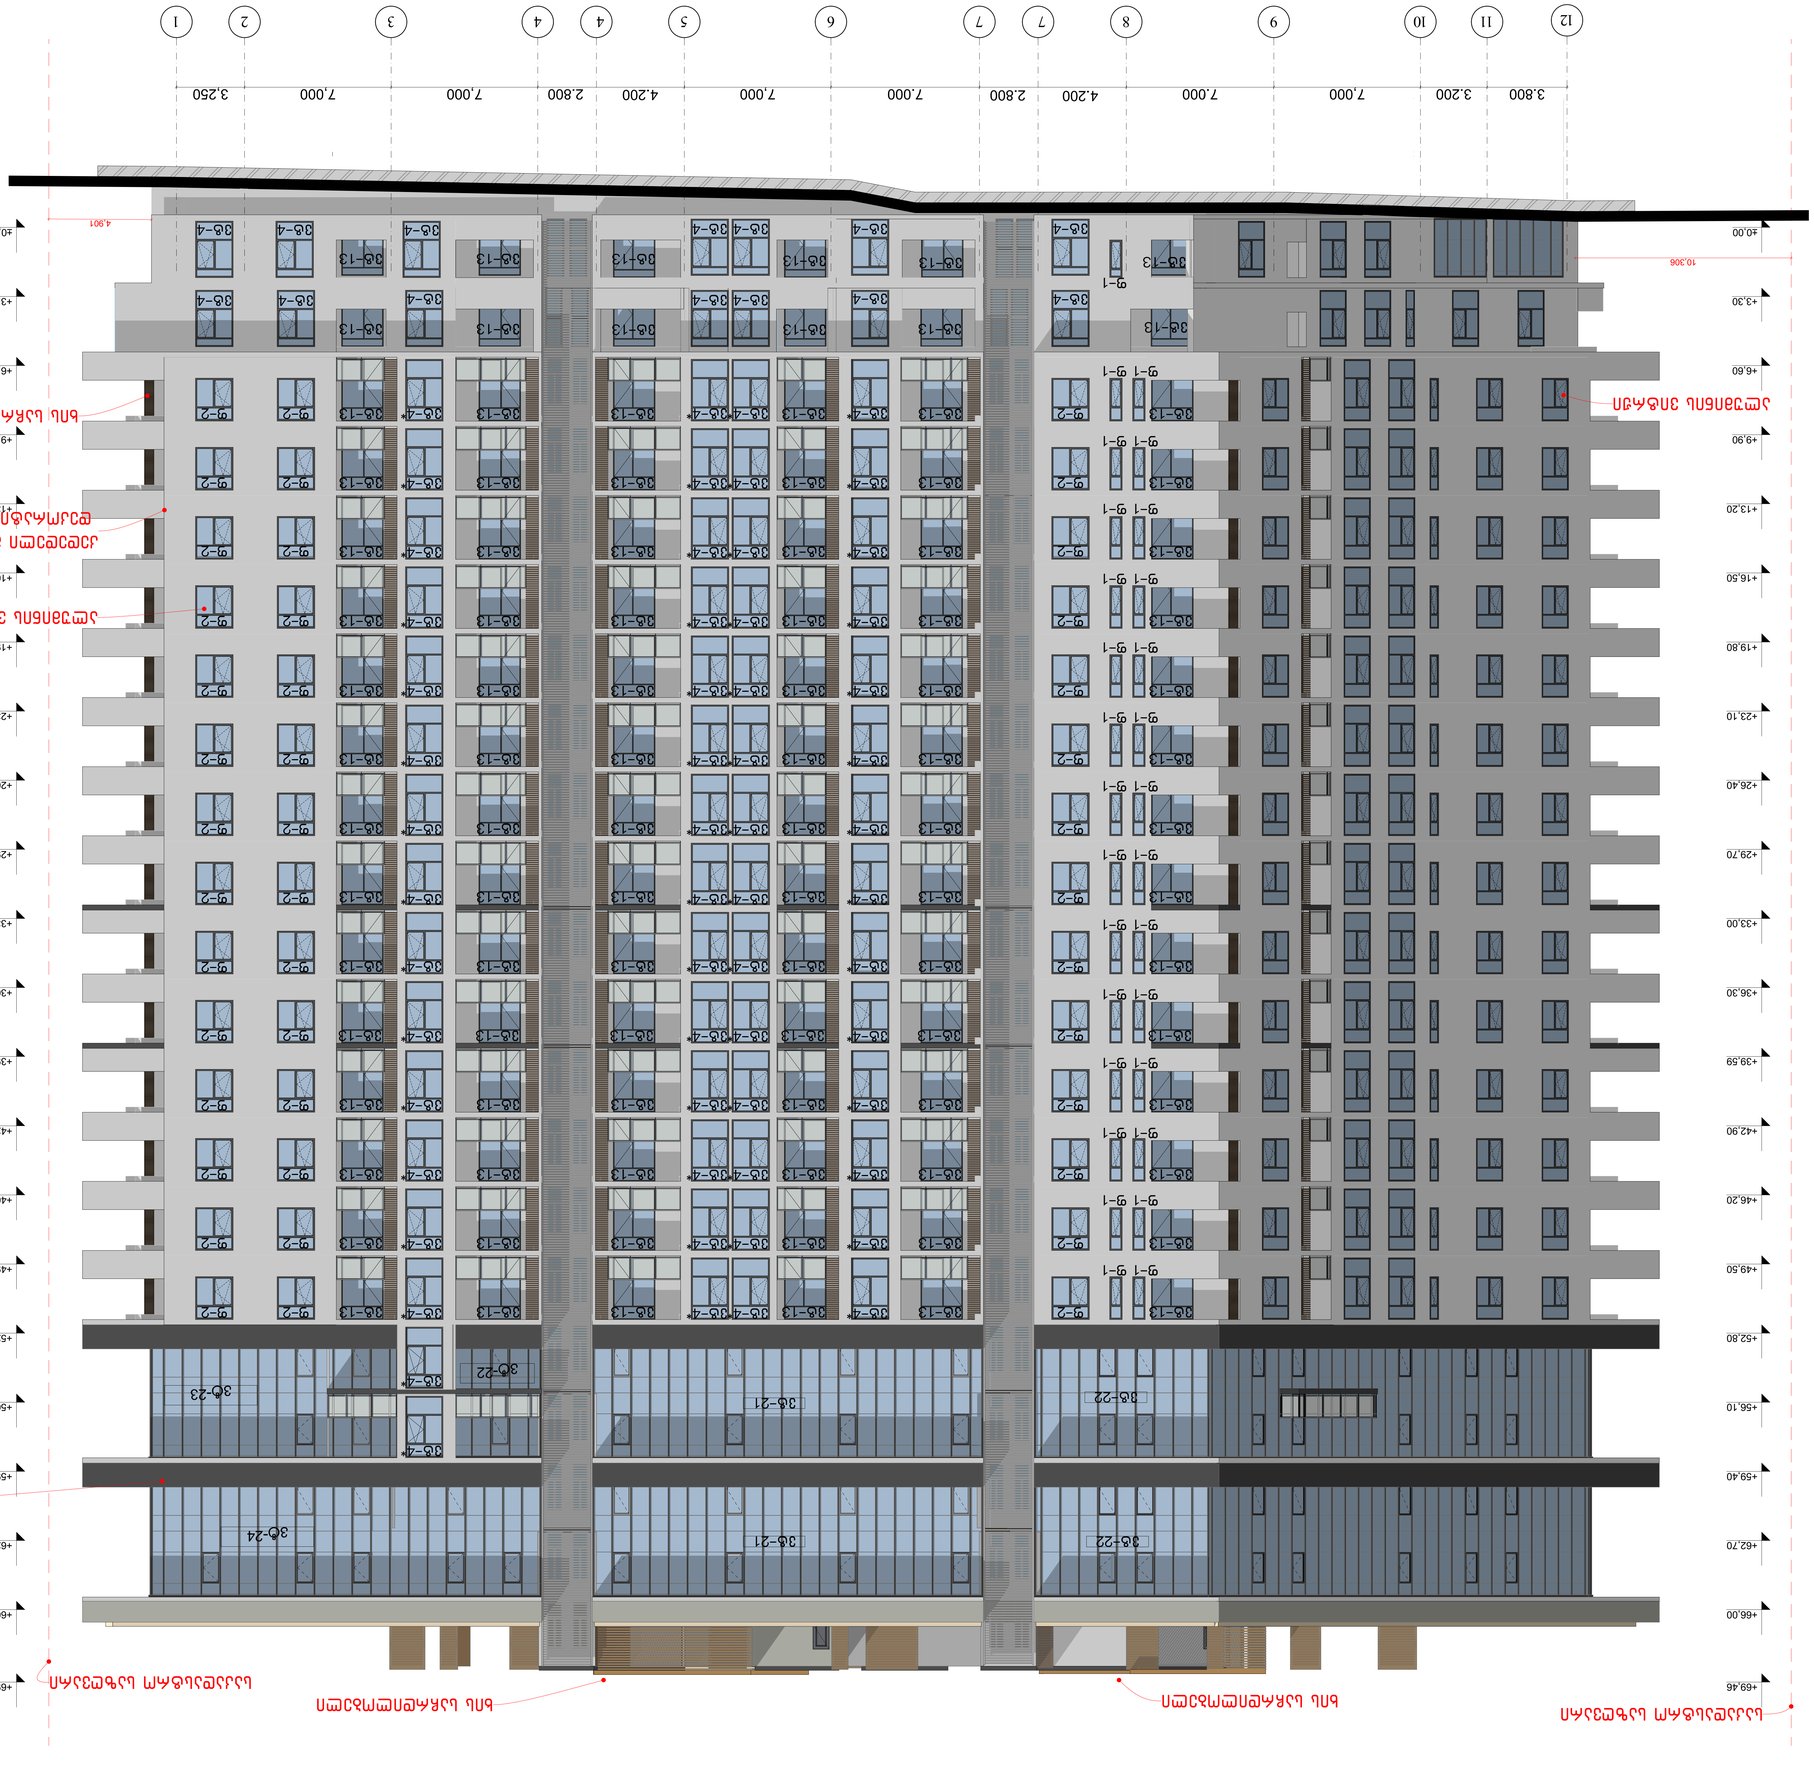








ფასადი ა-ე და ე-ა ღერძების შორის

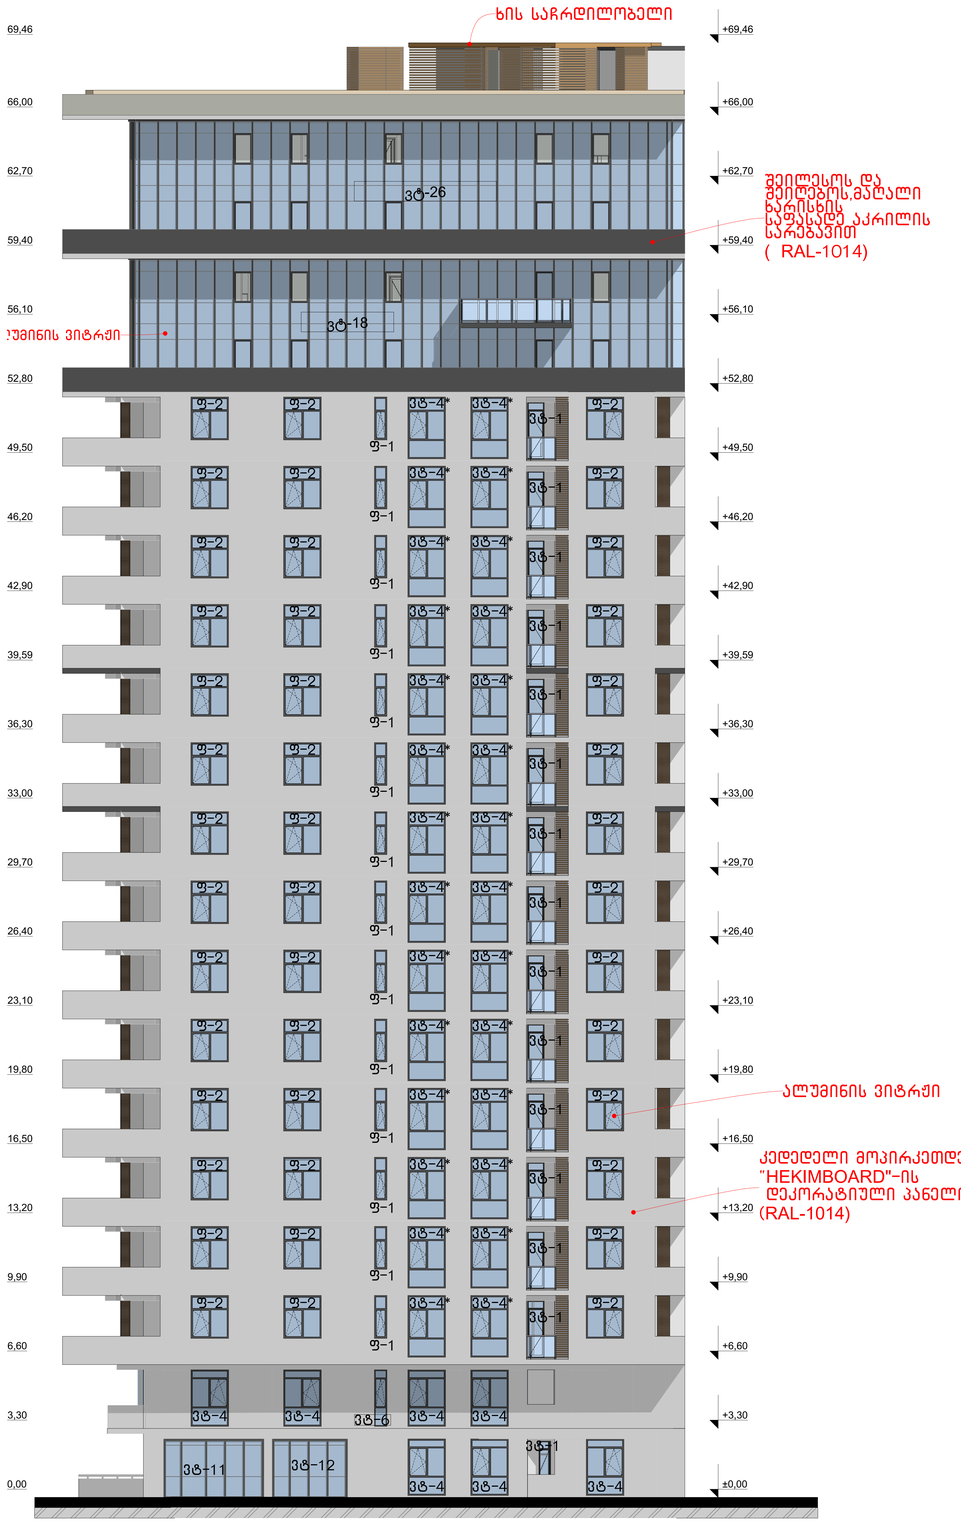

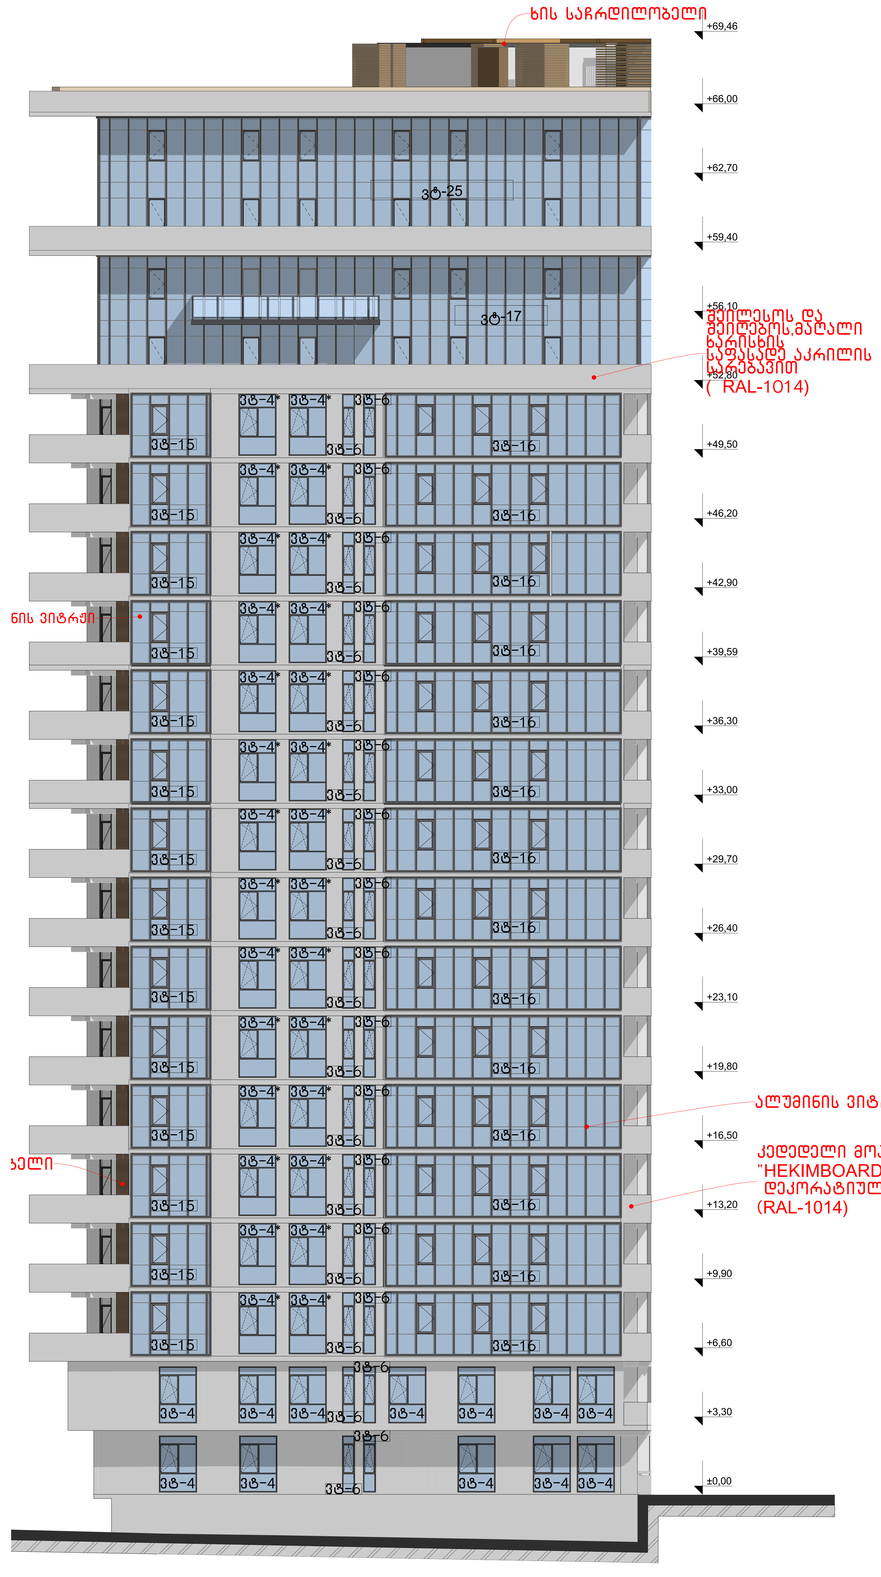

ზოგადი შენიშვნები

1. ფასადზე გამოყენებული მასალები:
ალუმინის პანელი ანოდირებული ალუმინის ფოთლის ფერის (RAL-6020)
ალუმინის პანელი ანოდირებული ალუმინის ფერის (RAL-9005)
2. ალუმინის ვიტრაჟი ანოდირებული ალუმინის ფერის (RAL-9005)
3. ფასადის ფერის ნიმუშის შერჩევა ავტორთა ზედამხედველობით მშენებლობის პროცესში ადგილზე ან ალტერნატიული ვარიანტის მიწოდებით ადგილზე ნიმუშის დამტკიცების შემდეგ. ნიმუშის დამტკიცების შემდეგ ნიმუში ინახება ავტორთა ზედამხედველის ადგილზე და ნიმუშის მიხედვით ხდება ფასადის ფერის საბოლოო დამტკიცება. ნიმუშის დამტკიცების შემდეგ ნიმუში ინახება ავტორთა ზედამხედველის ადგილზე და ფასადის ფერის საბოლოო დამტკიცება ხდება მხოლოდ ნიმუშის მიხედვით.

ელემენტის ტექნიკა

შპს „ბიზნეს ინჟინერინგ ჯგუფი“
შპს „ინჟინერინგ ჯგუფი“

ფასადების ტიპები

შპს „ინჟინერინგ ჯგუფი“

ობიექტის მისამართი: ქ.თბილისი, ვაკე-საბურთალოს რაიონი, ი.ჭავჭავაძის გამზირი N 25 (ნაკვეთი 01.16.06.018.052)

პროექტის დასახელება	მრ.ს. ბინის მშენებლობა
ობიექტის დასახელება	მრ.ს. ნომერი ბინები
სტადია	ნომერი
ფასადების ტიპები	

შესრულებული	ს. ჯინჯიხაძე
შემოწმებული	ა. კვარაცხელია
პასუხისმგებელი	ს.ფოფხაძე

სტადია	პასუხისმგებელი
მასშტაბი 1:100	
ზომა A0	