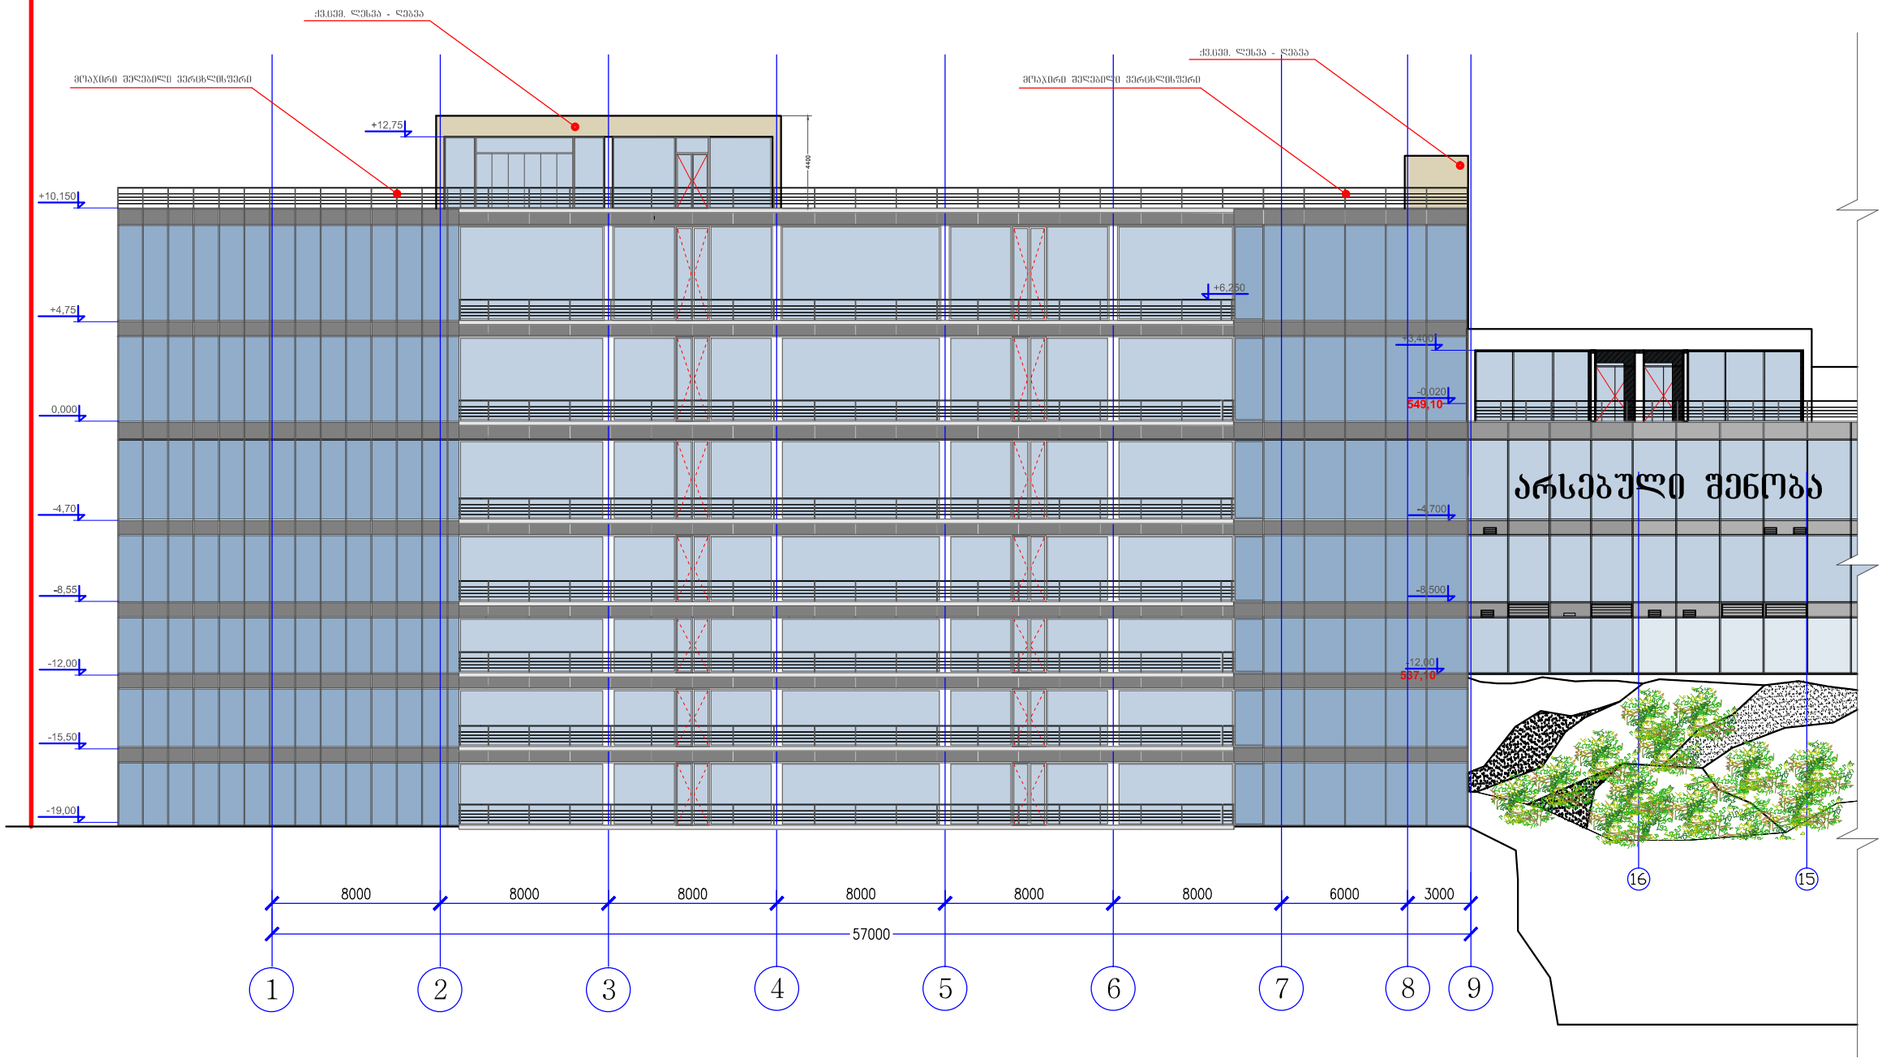

ფორმატი PAPER SIZE	ხელშეკრულება № CONTRACT #	პროექტის № PROJECT #	ფაილის სახელი FILE NAME
A-3			Qatu Bank. dwg

აბრევიატურა და ნიშნები

± 0.00 — ნიშნული

ზედა სართულის კონტური

2 — სათვალის №; ტ-2 — იატაკის ტიპი

50 — არქიტექტურული ნიშნული

3 — ჭრილის ხაზი

8 — დერძის ხაზი

შენიშვნები

1. ნახაზზე ზომები მოცემულია მილიმეტრებში;
2. ნახაზზე ველი ცვლილება შესაძლებელია შეთანხმებული უნდა იქნეს პროექტის ავტორთან;
3. ფურცლის კონტექტირებით ავტომატურად უქმდება ფინა ვარიანტი;

დამკვეთი CLIENT	კომპანია	ს.ს. ქართუ ჯგუფი
პროექტი PROJECT		რეკვიზიტების და დეკორაციების საწყობი
მისამართი ADDRESS		კოჯრის გზადკეცილი №13 მიმდებარედ

თანამდებობა	გვარი	ხელმოწერა
საპ.უფრ.მოადგ.	ნ.კაპანაძე	
მთ.არქიტექტორი	ს.სულხანიშვილი	

ქართუ ჯგუფი

მის: ჭავჭავაძს გამზირი №39ა

თბილისი 2013 წ.

არქიტექტურული ნაწილი
ARCHITECTURE

მასშტაბი SCALE	1:100	თარიღი DATE OF ISSUE	21/03/2013

ნახაზი DWG.

პროექტირება REVISIONS

№	პრ/ძტ. REV.	თარიღი DATE
1		
2		
3		
4		
5		
6		

ფასადი 1-9

სტადია STAGE	ინდექსი INDEX	ფურც. PAGES
პუშა		ა-3

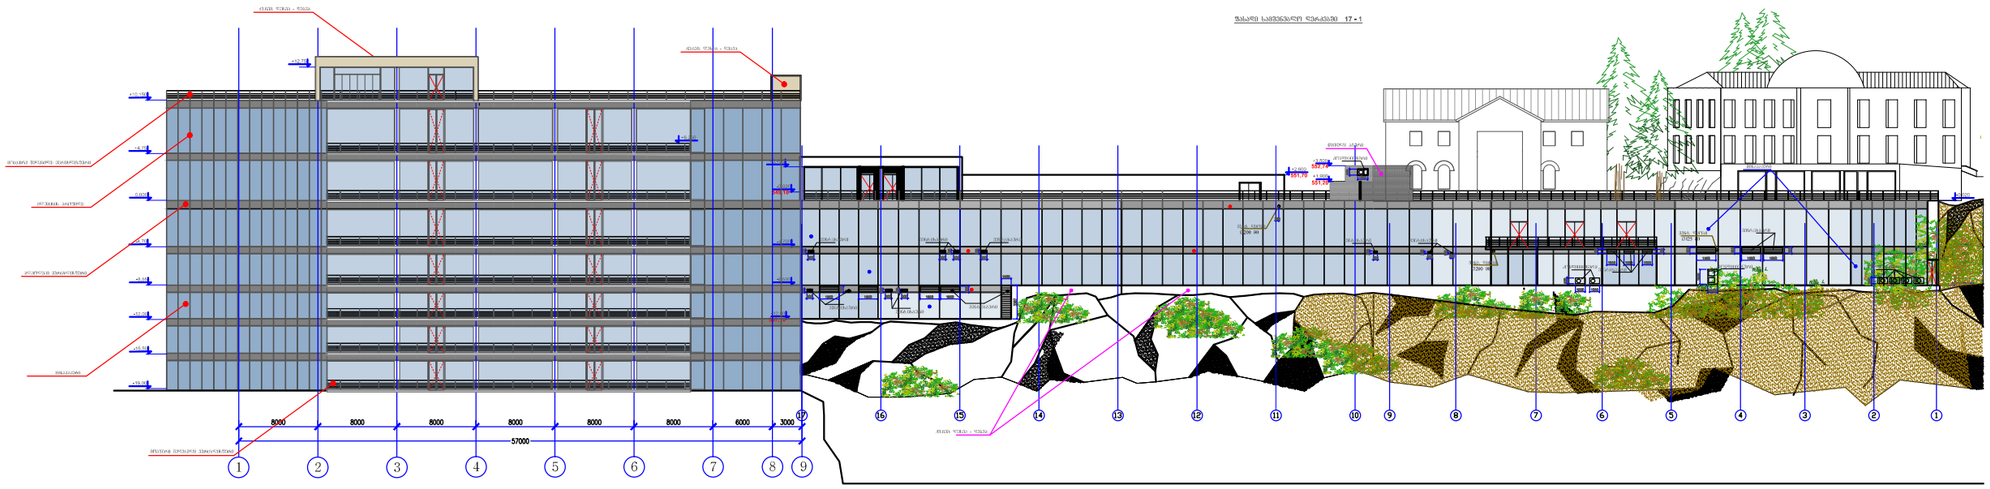

PAPER SIZE	CONTRACT #	PROJECT #	FILE NAME
A-3			Qatu Bank.dwg



CLIENT	დამკვეთი	ს.ს. ქართუ ჯგუფი

ქართუ ჯგუფი

მის: ჭავჭავაძის გამზირი N.39.ა

თბილისი 2013 წ.

არქიტექტურა ARCHITECTURE

მასშტაბი SCALE	1:100	გაცემის DATE OF ISSUE	26/03/2013

ნახაზის DWG.		ცვლილება	REVISIONS
		N	თარიღი DATE
ფასადი 1-9		1	
		2	
		3	
		4	
		5	
		6	

სტადია STAGE	ნახაზის INDEX	ფურცლები PAGES	
ეტაპი		A-3	

ფორმატი PAPER SIZE	ხელშეკრულების № CONTRACT #	პროექტის № PROJECT #	ფაილის სახელი FILE NAME
A-3			Qatu Bank.dwg

აეროგადით აღნიშვნები

± 0.00 — ნიშნული

ზედა სართულის კონტური

2 — სათავსოს № — ტ-2 — იატაკის ტიპი

50 — არქიტექტურული ნიშნული

3 — ჭრილის ხაზი

8 — დერძის ხაზი

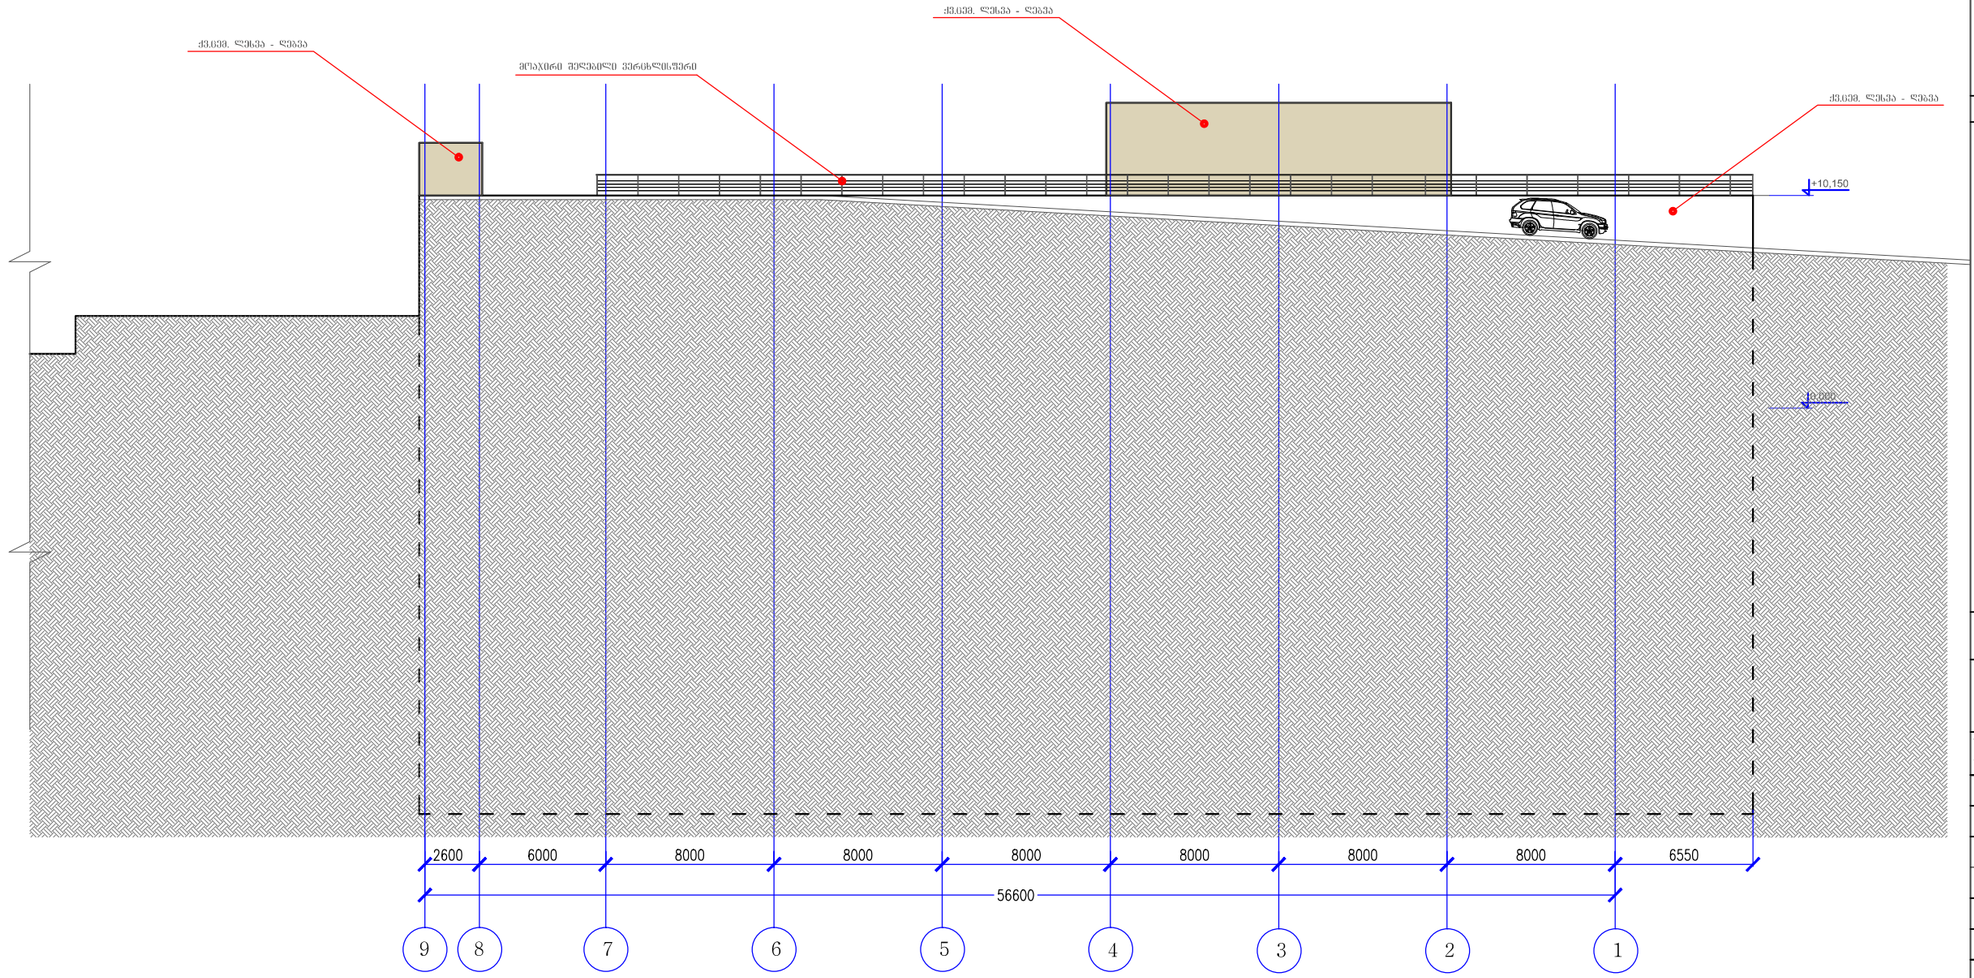

შენიშვნები

1. ნახაზზე ზომები მოცემულია მილიმეტრებში;
2. ნახაზზე ჭედი ცვლილება მშენებლობისას შეთანხმებული უნდა იქნეს პროექტის ავტორთან;
3. ფურცლის კონტექტირებით ავტომატურად უქმდება ფინა ვარიანტი;

დამკვეთი CLIENT	კომპანია	ს.ს. ქართუ ჯგუფი
პროექტი PROJECT		რეკვიზიტების და დეკორაციების საწყობი
მისამართი ADDRESS		კოჯრის გზადკეცილი №13 მიმდებარედ

თანამდებობა	გვარი	ხელმოწერა
საპ.უფრ.მოადგ.	ნ.კამკამიძე	
მთ.არქიტექტორი	ს.სულხანიშვილი	

ქართუ ჯგუფი

მის: ჭავჭავაძს გამზირი №39ა

თბილისი 2013 წ.

არქიტექტურული ნაწილი
ARCHITECTURE

მასშტაბი SCALE	1:100	თარიღი DATE OF ISSUE	21/03/2013

ნახაზი DWG.

კორექტირება REVISIONS

№	კორექტ. REV.	თარიღი DATE
1		
2		
3		
4		
5		
6		

ფასადი 9-1

სტადია STAGE	ინდექსი INDEX	ფურც. PAGES
პუშა		ა-4

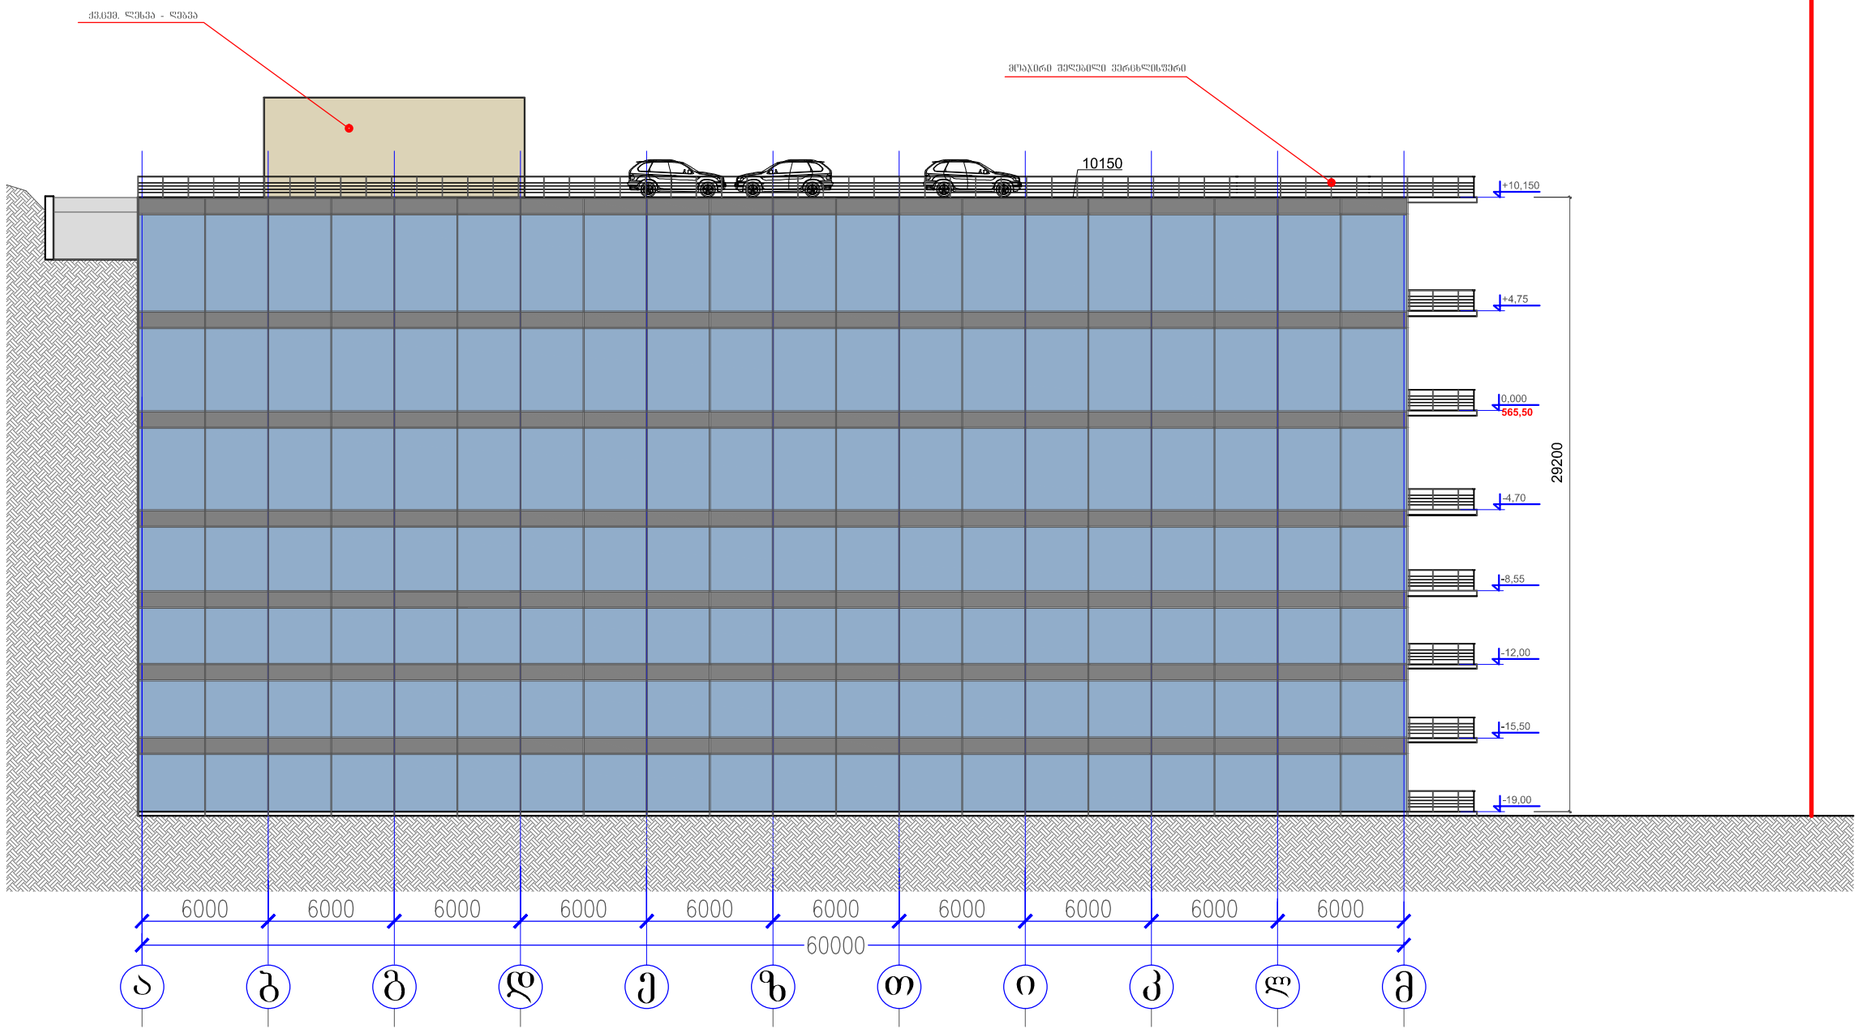

ფორმატი PAPER SIZE	ხელშეკრულების № CONTRACT #	პროექტის № PROJECT #	ფაილის სახელი FILE NAME
A-3			Qatu Bank. dwg

დამკვეთი CLIENT	კომპანია	ს.ს. ქართუ ჯგუფი
პროექტი PROJECT	რეკვიზიტების და დეკორაციების საწყობი	
მისამართი ADDRESS	კოკჯრის გზადკეცილი №13 მიმდებარედ	

თანამდებობა	გვარი	ხელმოწერა
სპა.უფრ.მოად.	ნ.კაპანაძე	
მთ.არქიტექტორი	ს.სულხანიშვილი	

ქართუ ჯგუფი

მის: ჭავჭავაძს გამზირი №39ა

თბილისი 2013 წ.

არქიტექტურული ნაწილი
ARCHITECTURE

მასშტაბი SCALE	1:100	თარიღი DATE OF ISSUE	21/03/2013

ნახაზი DWG.

ფასადი ა-გ

რედაქტირებები REVISIONS		
№	კორექტ. REV.	თარიღი DATE
1		
2		
3		
4		
5		
6		

სტადია STAGE	ინდექსი INDEX	ფურც. PAGES
პუშა		ა-5

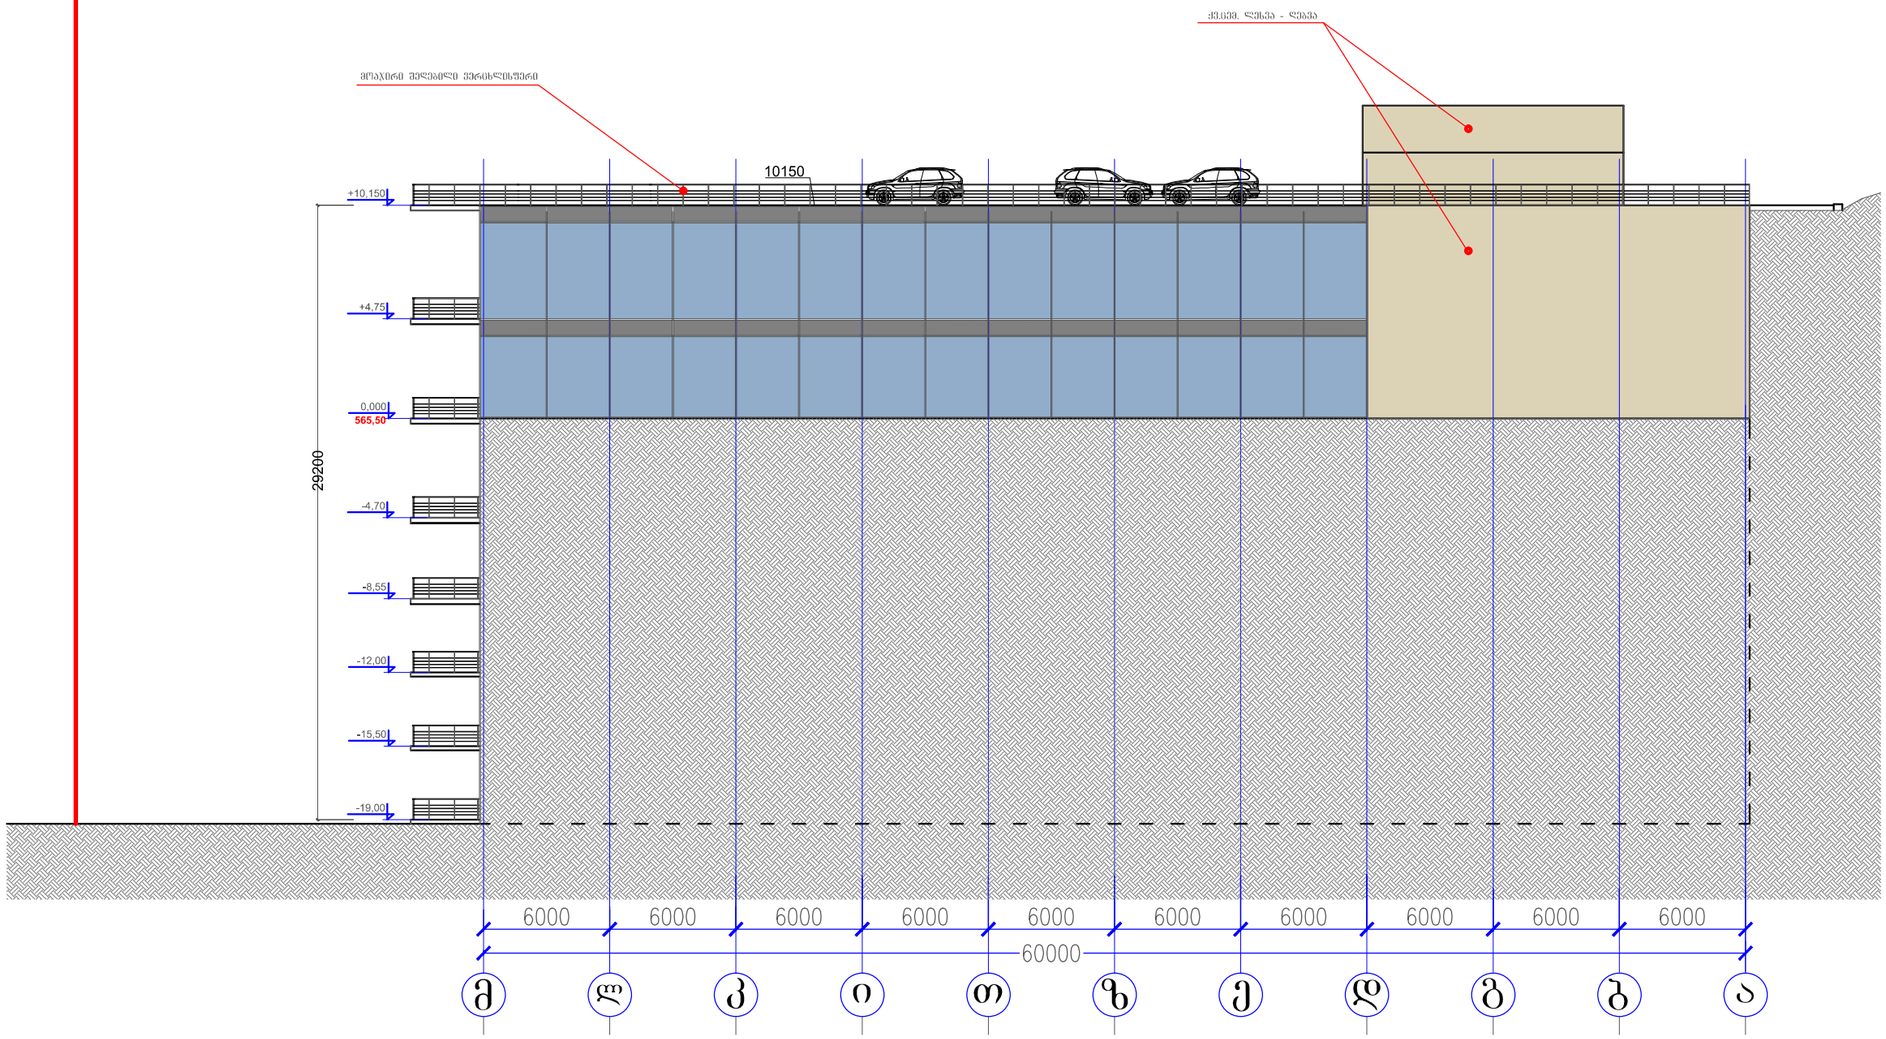

ფორმატი PAPER SIZE	ხელშეკრულება № CONTRACT #	პროექტის № PROJECT #	ფაილის სახელი FILE NAME
A-3			Qatu Bank.dwg

დამკვეთი CLIENT	კომპანია	ს.ს. ქართუ ჯგუფი
პროექტი PROJECT	რეკვიზიტების და დეკორაციების საწყობი	
მისამართი ADDRESS	კოჯრის გზადკეცილი №13 მიმდებარედ	

თანამდებობა	გვარი	ხელმოწერა
სპპ.უფრ.მოად.	ნ.კაპანაძე	
მთ.არქიტექტორი	ს.სულხანიშვილი	

ქართუ ჯგუფი

მის: ჭავჭავაძს გამზირი №39ა

თბილისი 2013 წ.

არქიტექტურული ნაწილი
ARCHITECTURE

მასშტაბი SCALE	1:100	თარიღი DATE OF ISSUE	21/03/2013

ნახაზი DWG.

კორექტირება REVISIONS

№	კორექტ. REV.	თარიღი DATE
1		
2		
3		
4		
5		
6		

ფასადი მ-ა

სტადია STAGE	ინდექსი INDEX	ფურც. PAGES
პუშა		ა-6