ქალაქი თბილისი, დისევის I ჩიხი №6 (ს/კ: 01.13.01.001.086)
შპს "ჯავა"-ს (200216186) საკუთრებაში არსებული 1976 კვ.მ. არასასოფლო-სამეურნეო
დანიშნულების მიწის ნაკვეთის და მისი მიმდებარე ტერიტორიის ტოპოგრაფიული

გეგმა

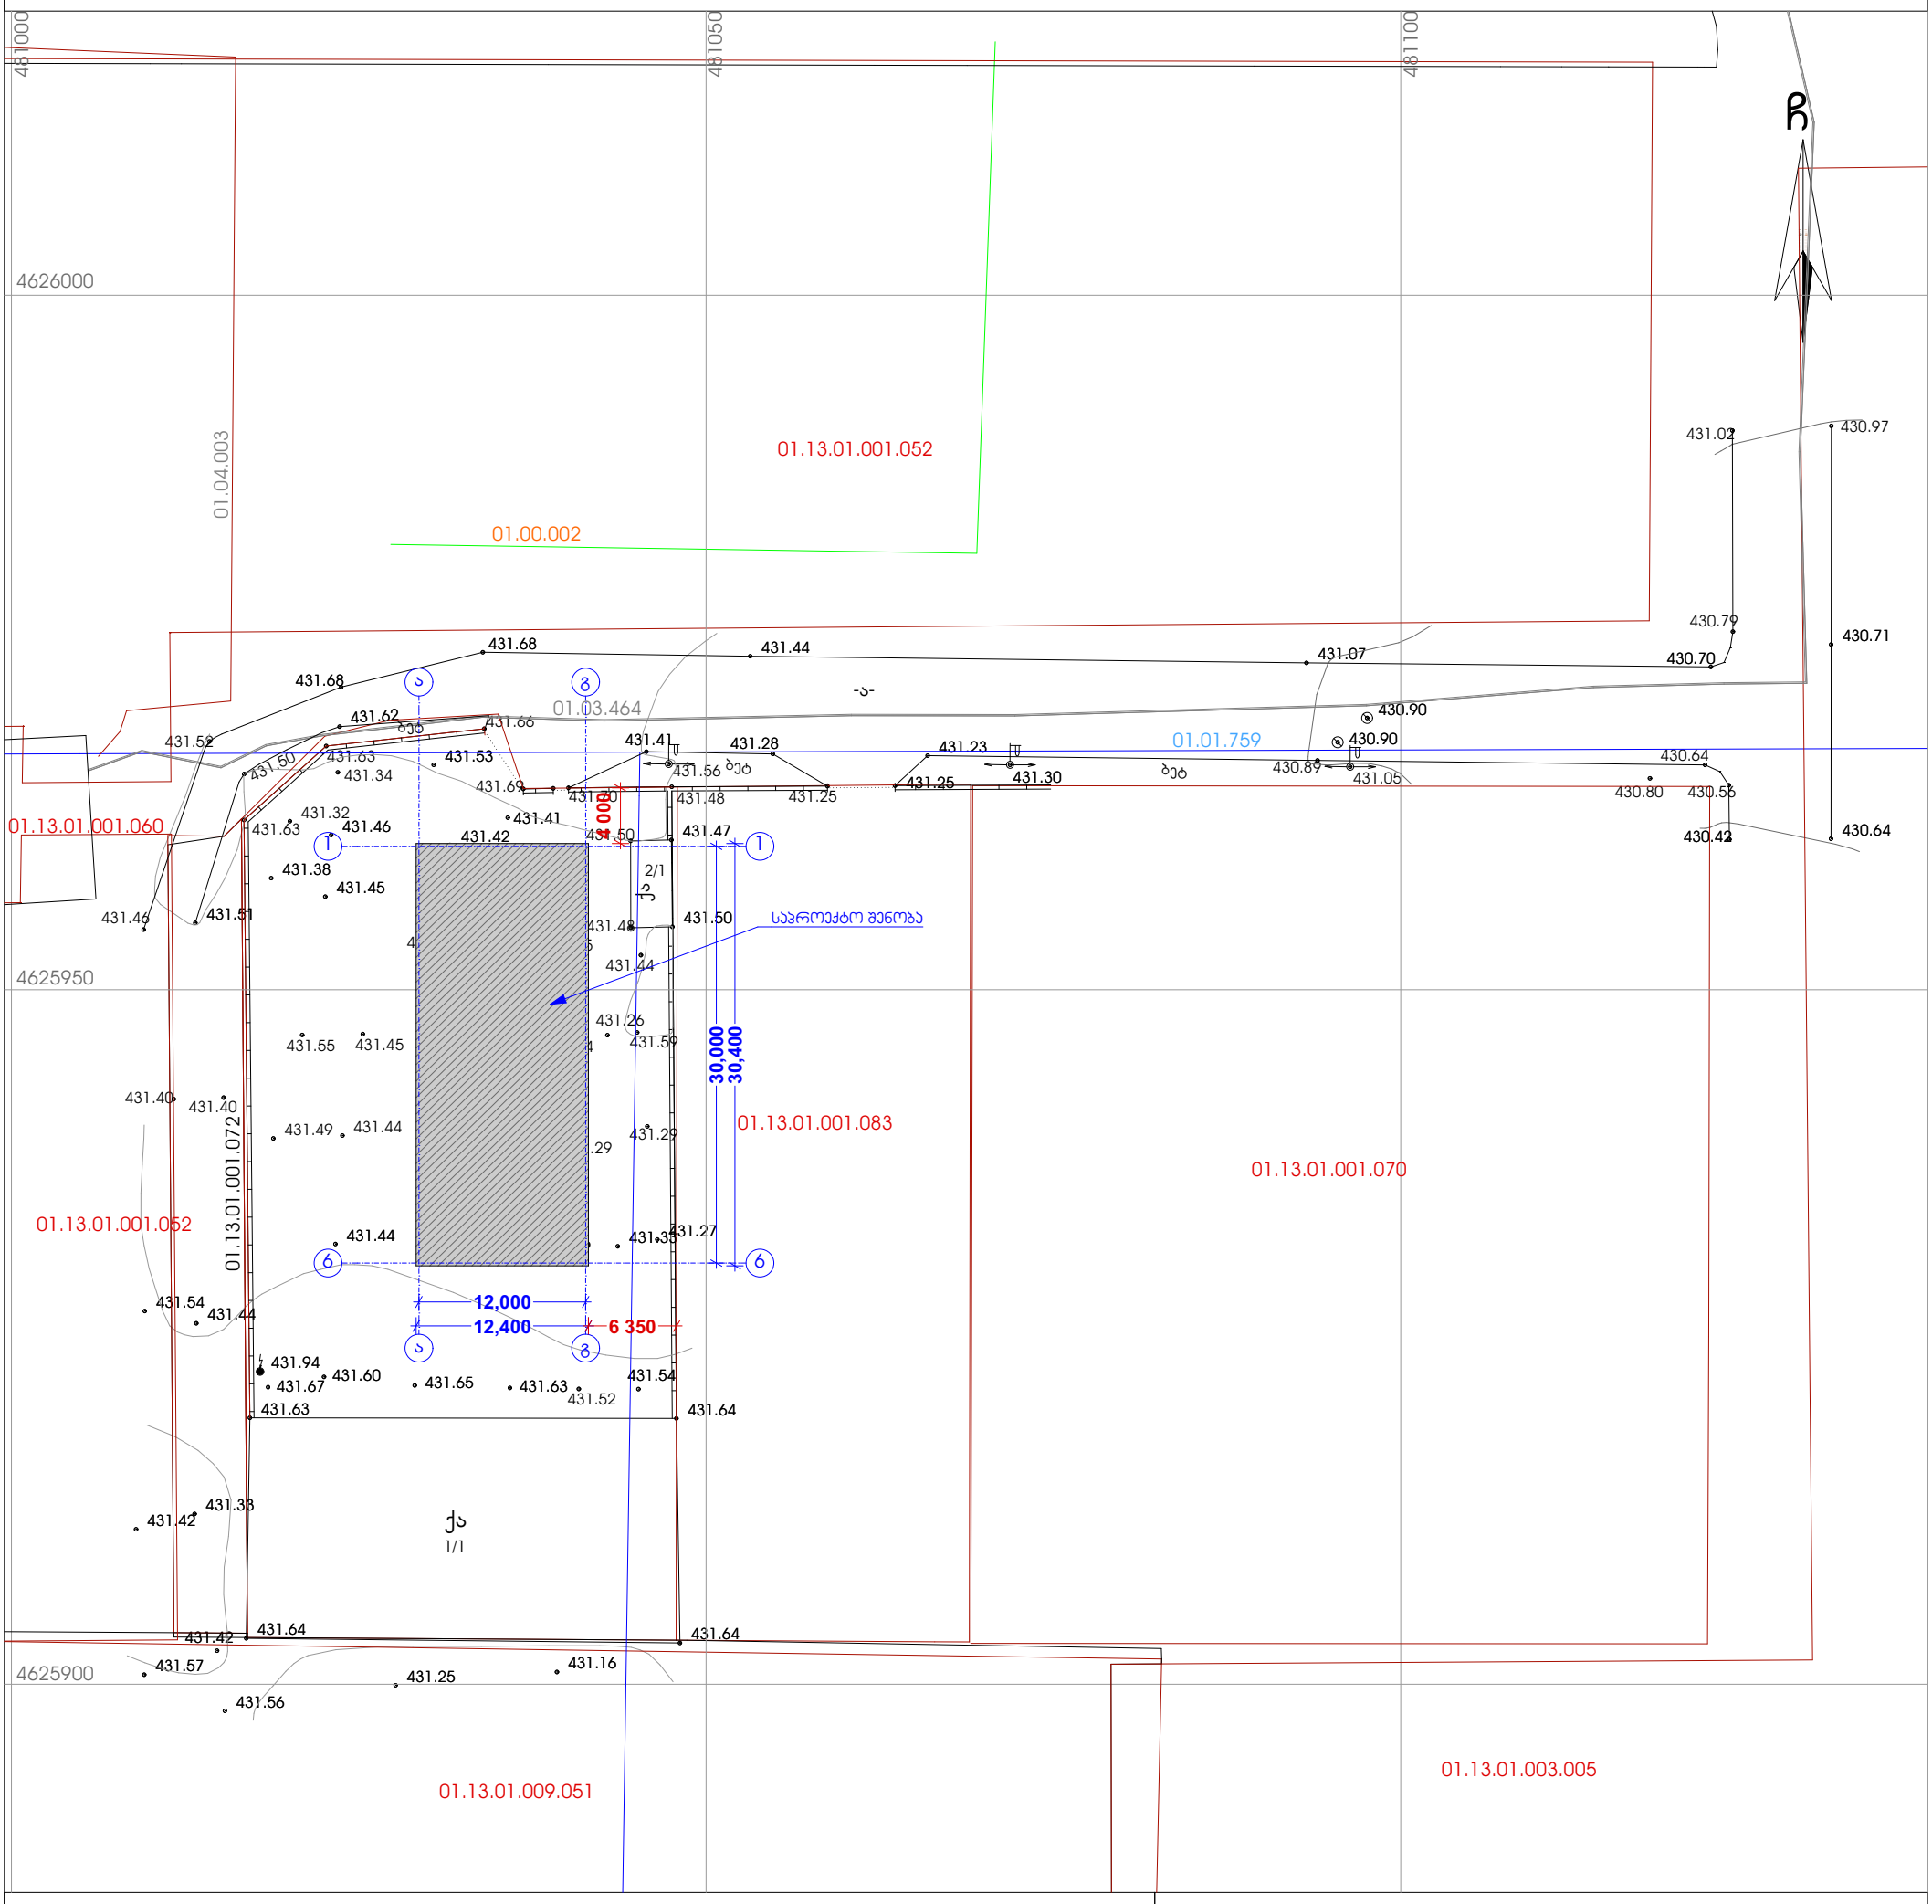

პირობითი აღნიშვნები

WGS 1984 -ის კოორდინატთა სისტემის UTM პროექცია

საცხ. შენობა	ხის ღობე	წ	წყალგაყვანილობა
არასაცხ. შენობა	ღობე	გ	გაზი
ფარდული	ქვის კედელი	ჯ	ჯანალიზაცია
მშენებარე შენობა	კედელი	სან	სანიაღვრე
წიწვოვანი ხე	ფლატე	ჯგ	ჯავშირგაბმულობა
ფოთლოვანი ხე	რკინიგზა		ელ. ქსელები
ხილეენროვანი	სამეთვალყურეო ჭები	თგ	გათბობა გაუქმებული
მცენარე გარე განათება	ელ. გადამცემი ხაზი		

შენიშვნა: 1) _____ გეგმაზე დატანილია საჯარო რეესტრში რეგისტრირებული ნაკვეთის საზღვრები
2) ვინაიდან გეგმაზე დატანილია მხოლოდ რეგისტრირებული მიწისქვეშა კომუნიკაციები მათი მდებარეობების დაზუსტება მოხდეს ყველა კომუნიკაციის წარმომადგენლებთან

დირექტორი:		გ ჯავახაძე
აზომა:		გ. ხუციშვილი
დახაზა:		გ ხუციშვილი
დამკვეთი		შპს "ჯავა"
მასშტაბი: 1:500		27.07.2021წ.