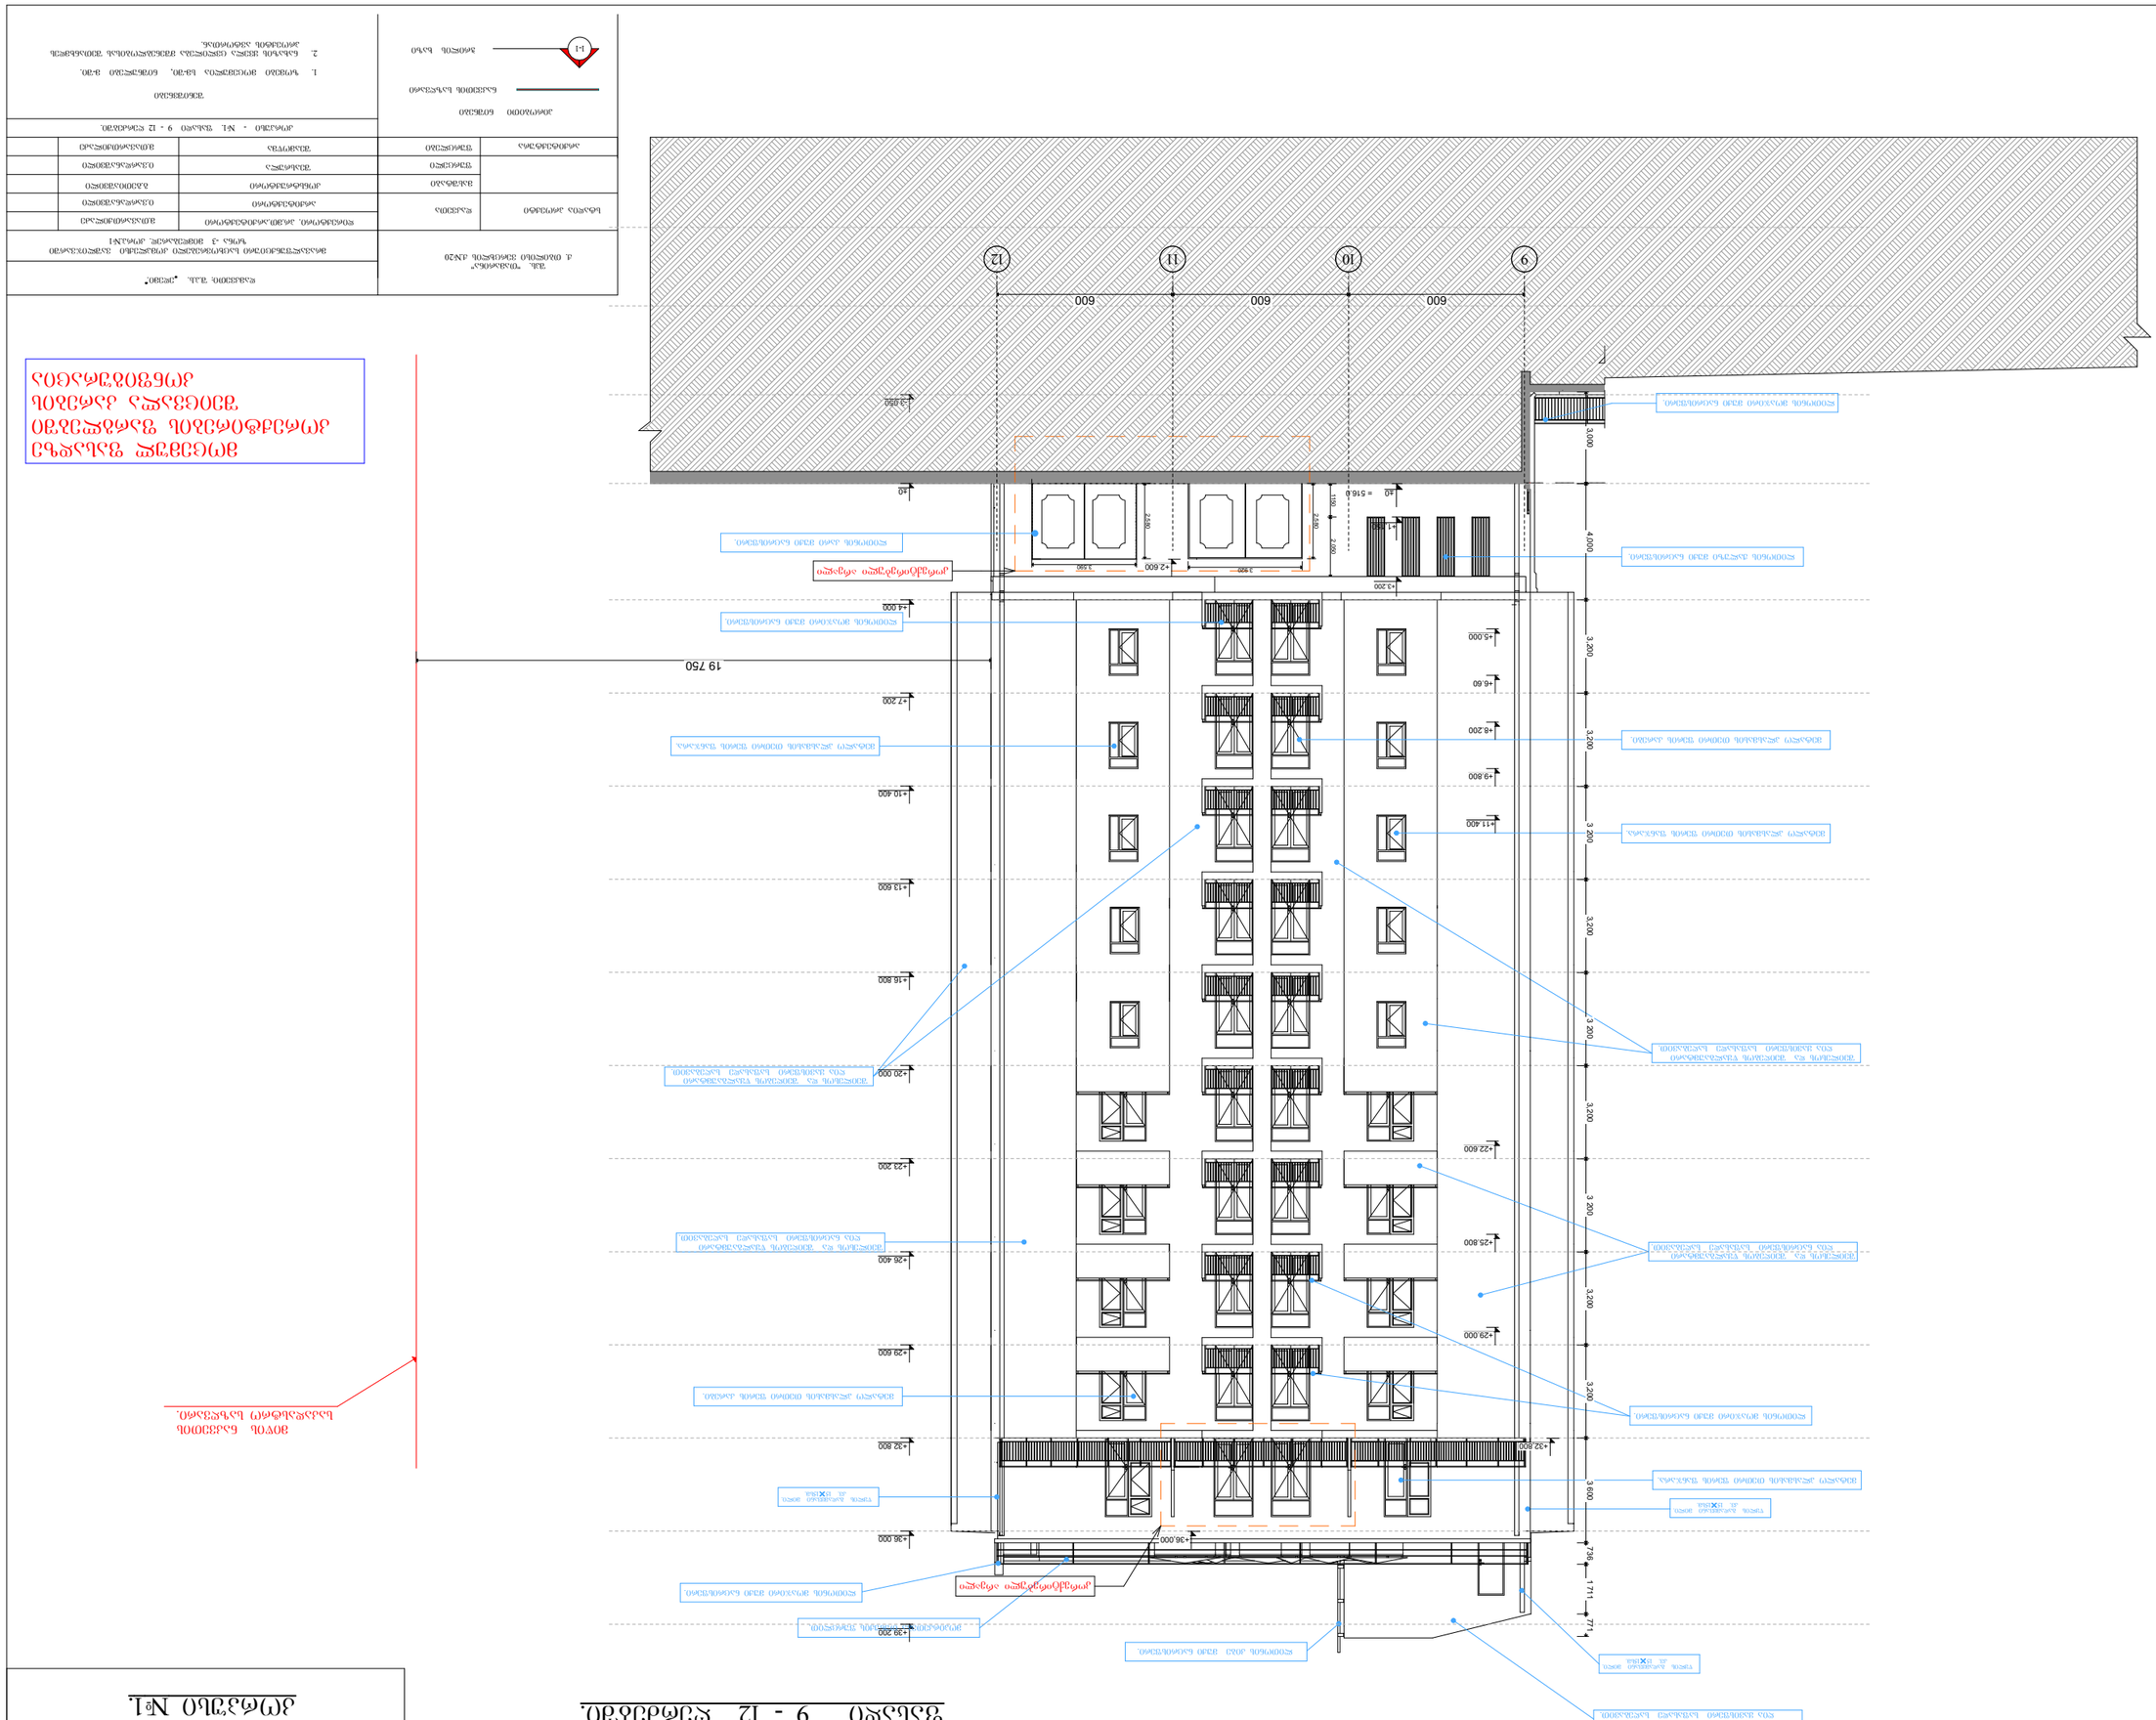
9
10
11
12
600
600
600
19 750
+2.600
+4.000
+7.200
+10.400
+13.600
+16.800
+20.000
+23.200
+26.400
+29.600
+32.800
+36.000
+39.200
3 200
4 000
738
1 711
771
3 600
2 436
2 200
150
40
= 516.0
3 000
3 200
3 200
3 200

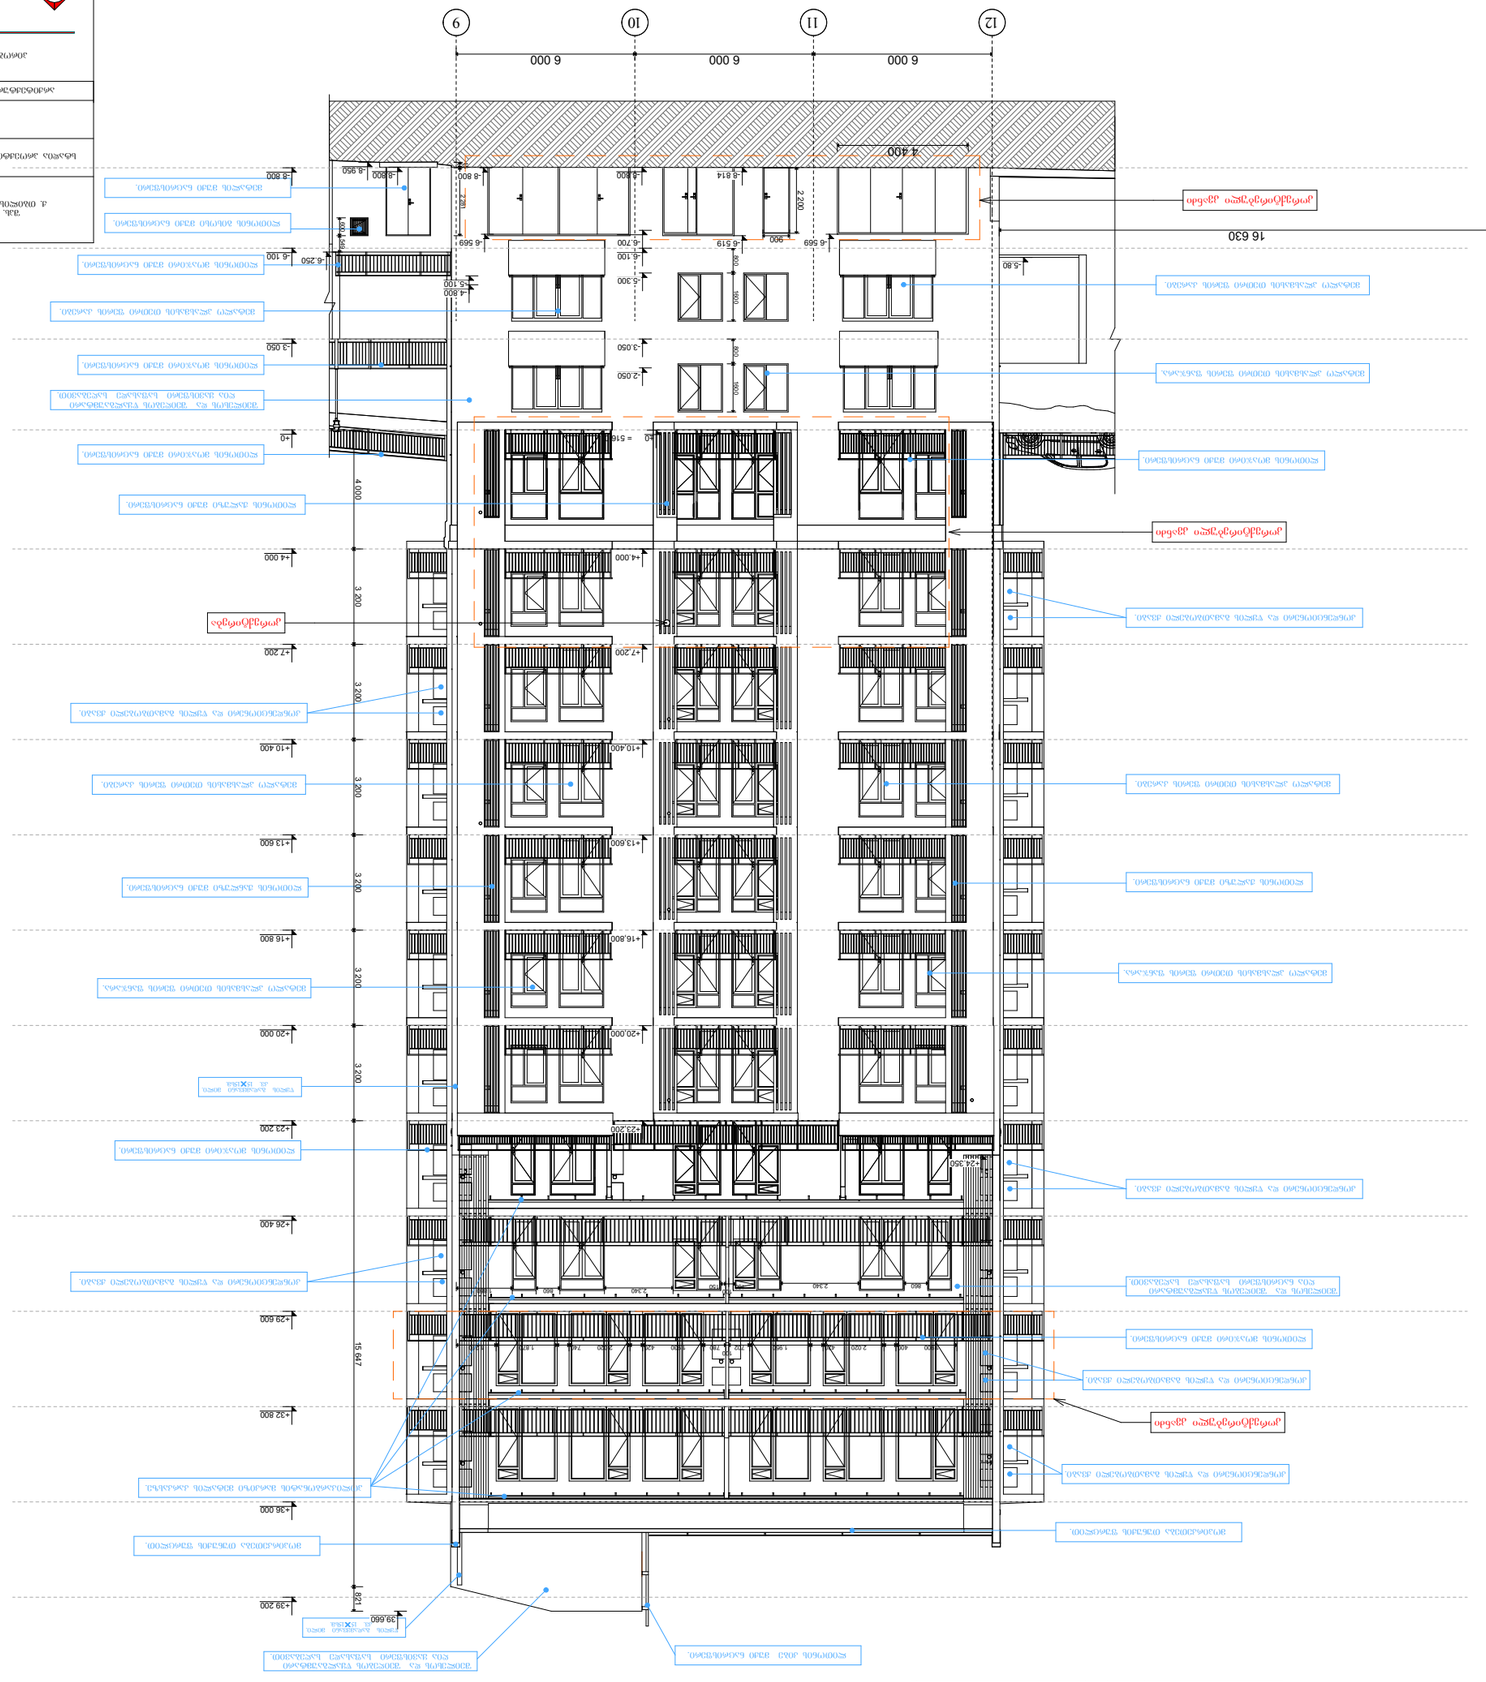
9
10
11
12
6 000
6 000
6 000
16 630
4 200
-8 800
-8 960
-8 814
-6 669
-6 519
-6 100
-6 260
-5 300
-4 800
-3 050
-2 050
-510
4 000
3 200
-4 000
+7 200
+10 400
+13 600
+16 800
+20 000
+23 200
+26 400
+29 600
+32 800
+36 000
+39 200
15 987
-23 200
-24 360
2 200
5 800
2 340
39 660

























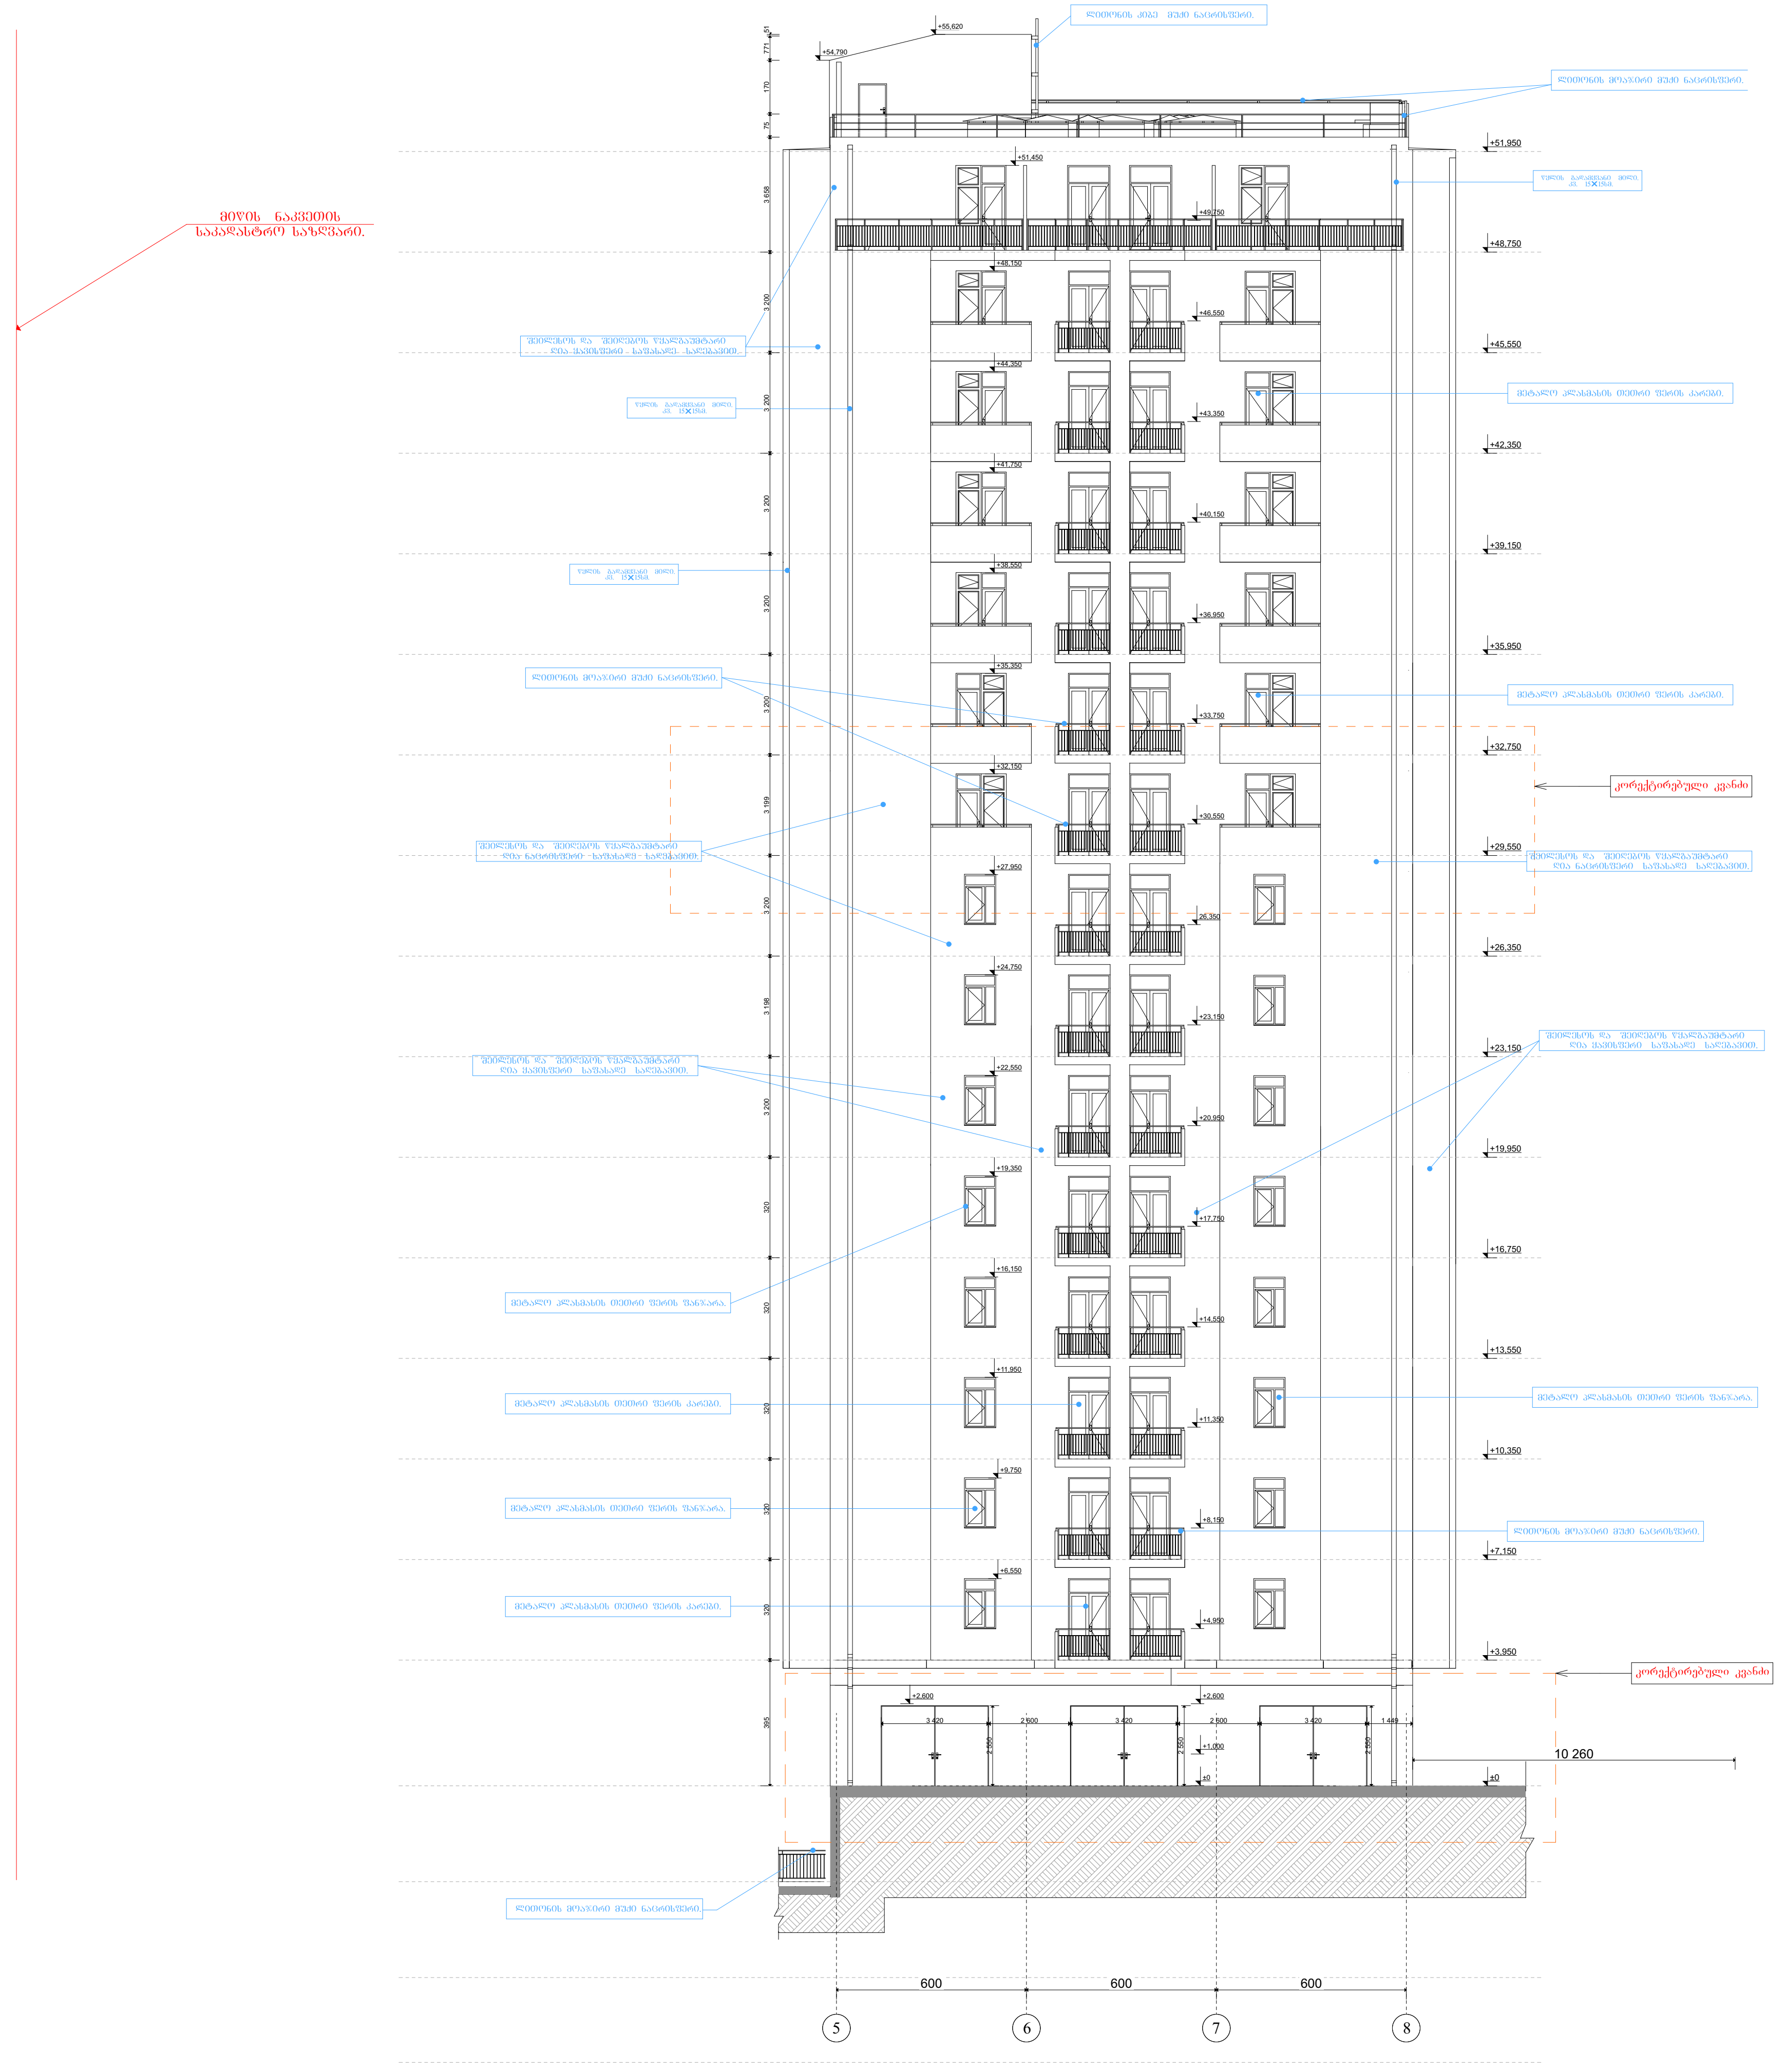

მოცემულ ფასადზე
+29.60 ნიშნულზე ერკერების მაგივრად
მოეწყობა აივანი.

შპს. "თამარინა" ქ. თბილისი ვერცხლის ქ.№20		დამკვეთი: შ.პ.ს. „ელემი.“		
		მრავალფუნქციური საცხოვრებელი კომპლექსი ვაშლიჯვარში ზონა -3 მიმდებარედ. კორპ.№1		
სტადია პროექტი	დაკვეთა	დირექტორი. პრ.მთ.არქიტექტორი	მ.თავართქილაძე	
		არქიტექტორი	ი.ვარდანაშვილი	
	მასშტაბი	კონსტრუქტორი	გ.გეთიაშვილი	
	ფურცელი	შეასრულა	ი.ვარდანაშვილი	
არქიტექტურა	ფურცლები	შეამოწმა	მ.თავართქილაძე	

პირობითი ნიშნები

ნაკვეთის საზღვარი

1-1 ჭრილის ხაზი

კორპუსი - №2. ფასადი 5 - 8 ღერძებში.

შენიშვნები

1. ზომები მოცემულია სმ-ში, ნიშნულები მ-ში.
2. ნახაზის ყველა ცვლილება შეთანხმდეს პროექტის ავტორთან.

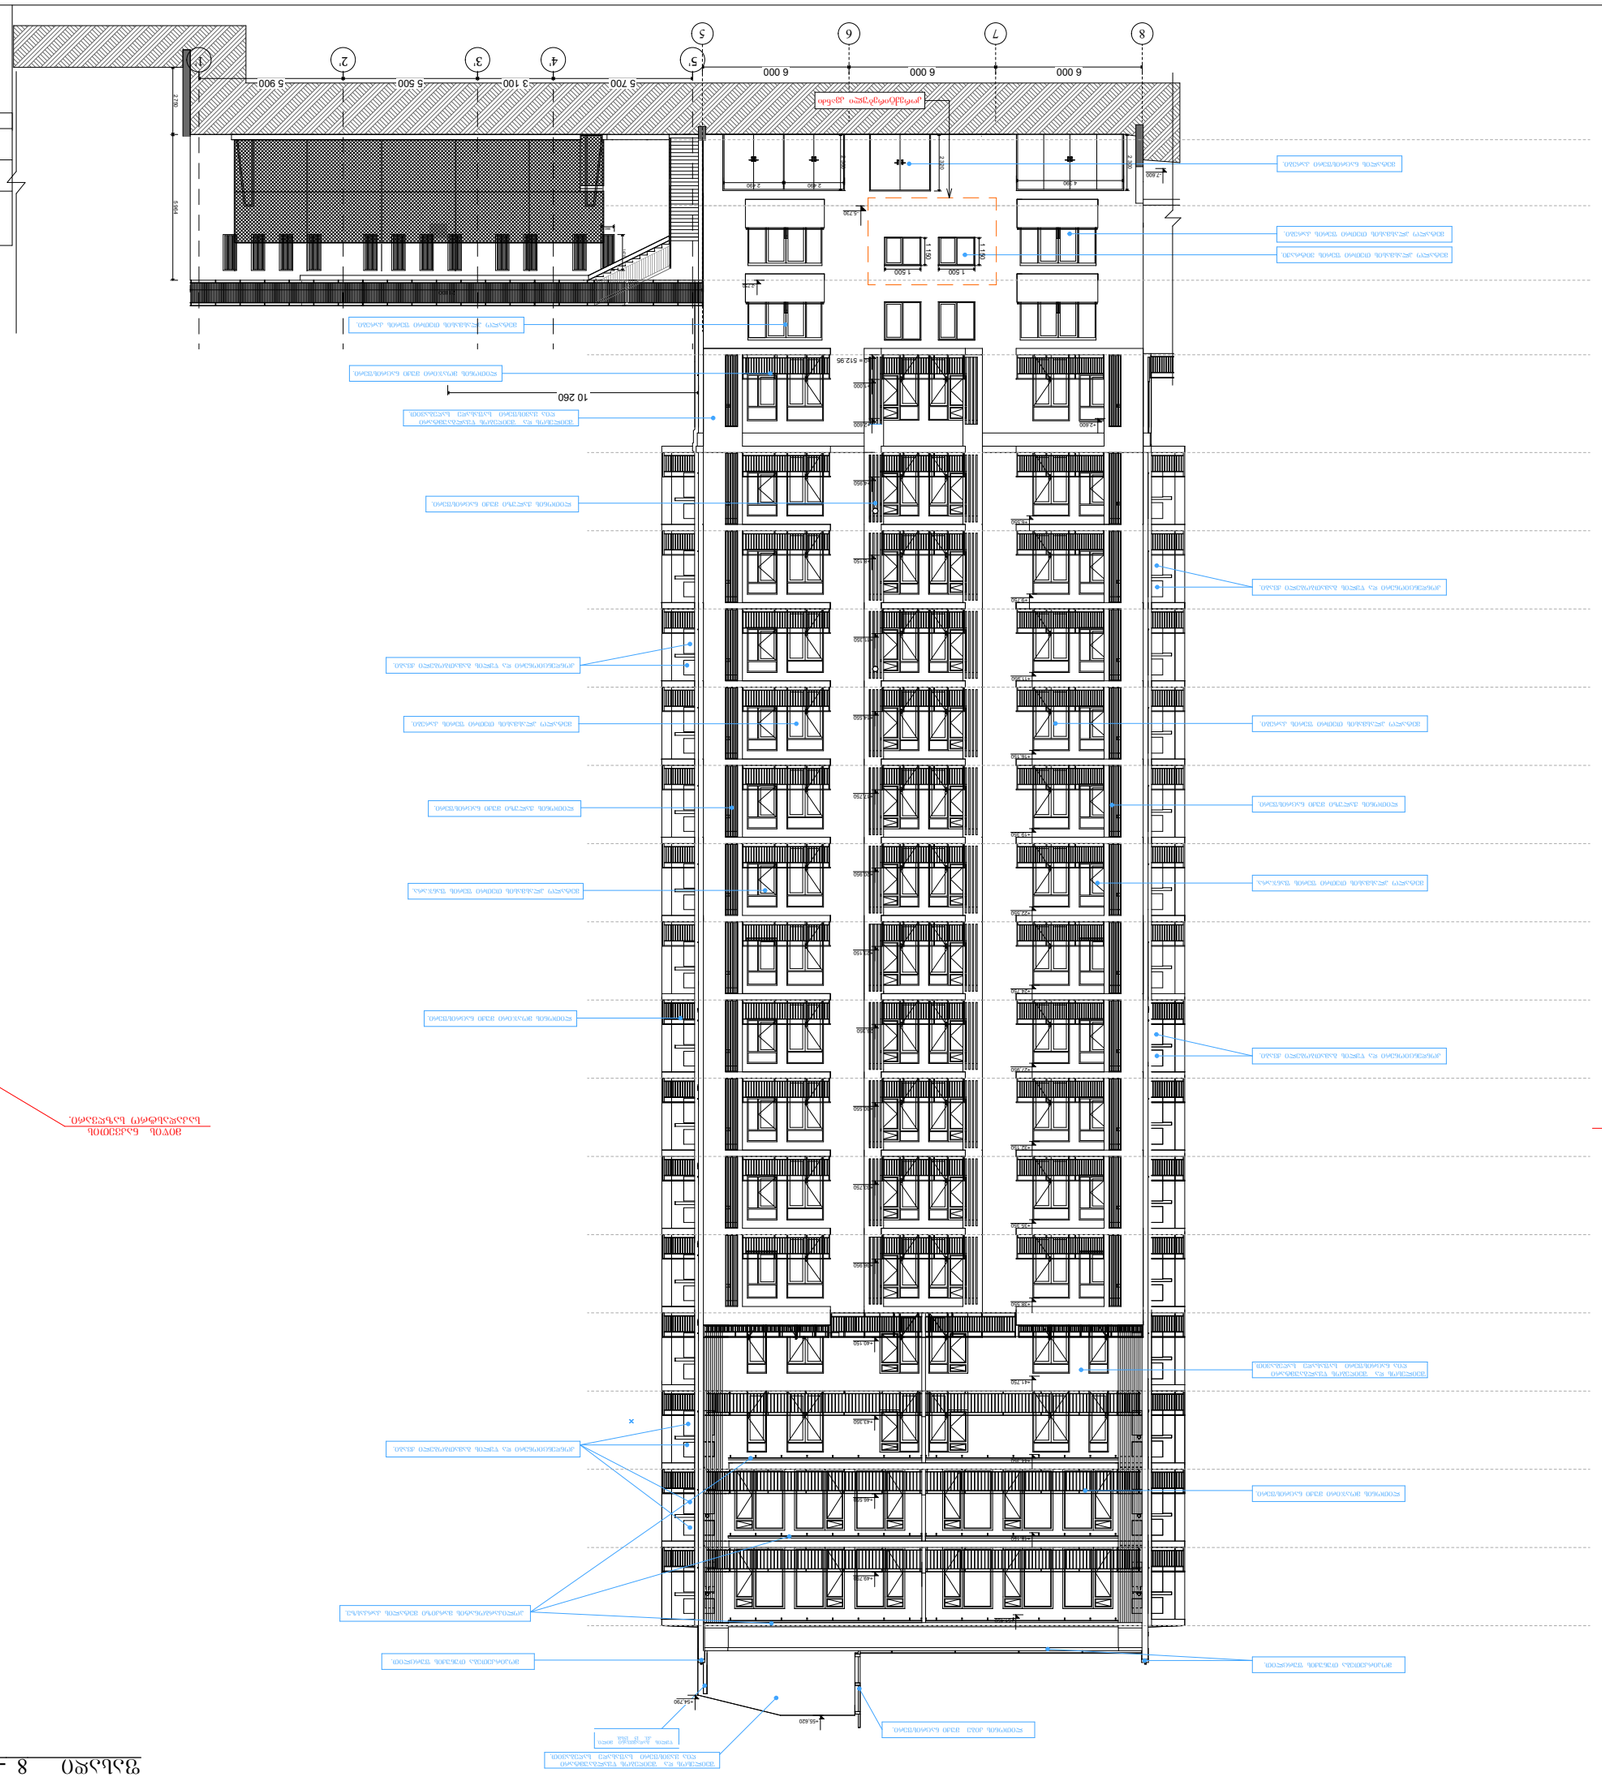
1 2 3 4 5 6 7 8
5 900 5 500 3 100 5 700 6 000 6 000 6 000
17 800
2 990
2 990
2 990
2 990
2 990
2 990
2 990
2 990
1 500
1 500
1 170
1 170
1 170




კორპუსი №2.

ფასადი თ-ა ღერძებში.

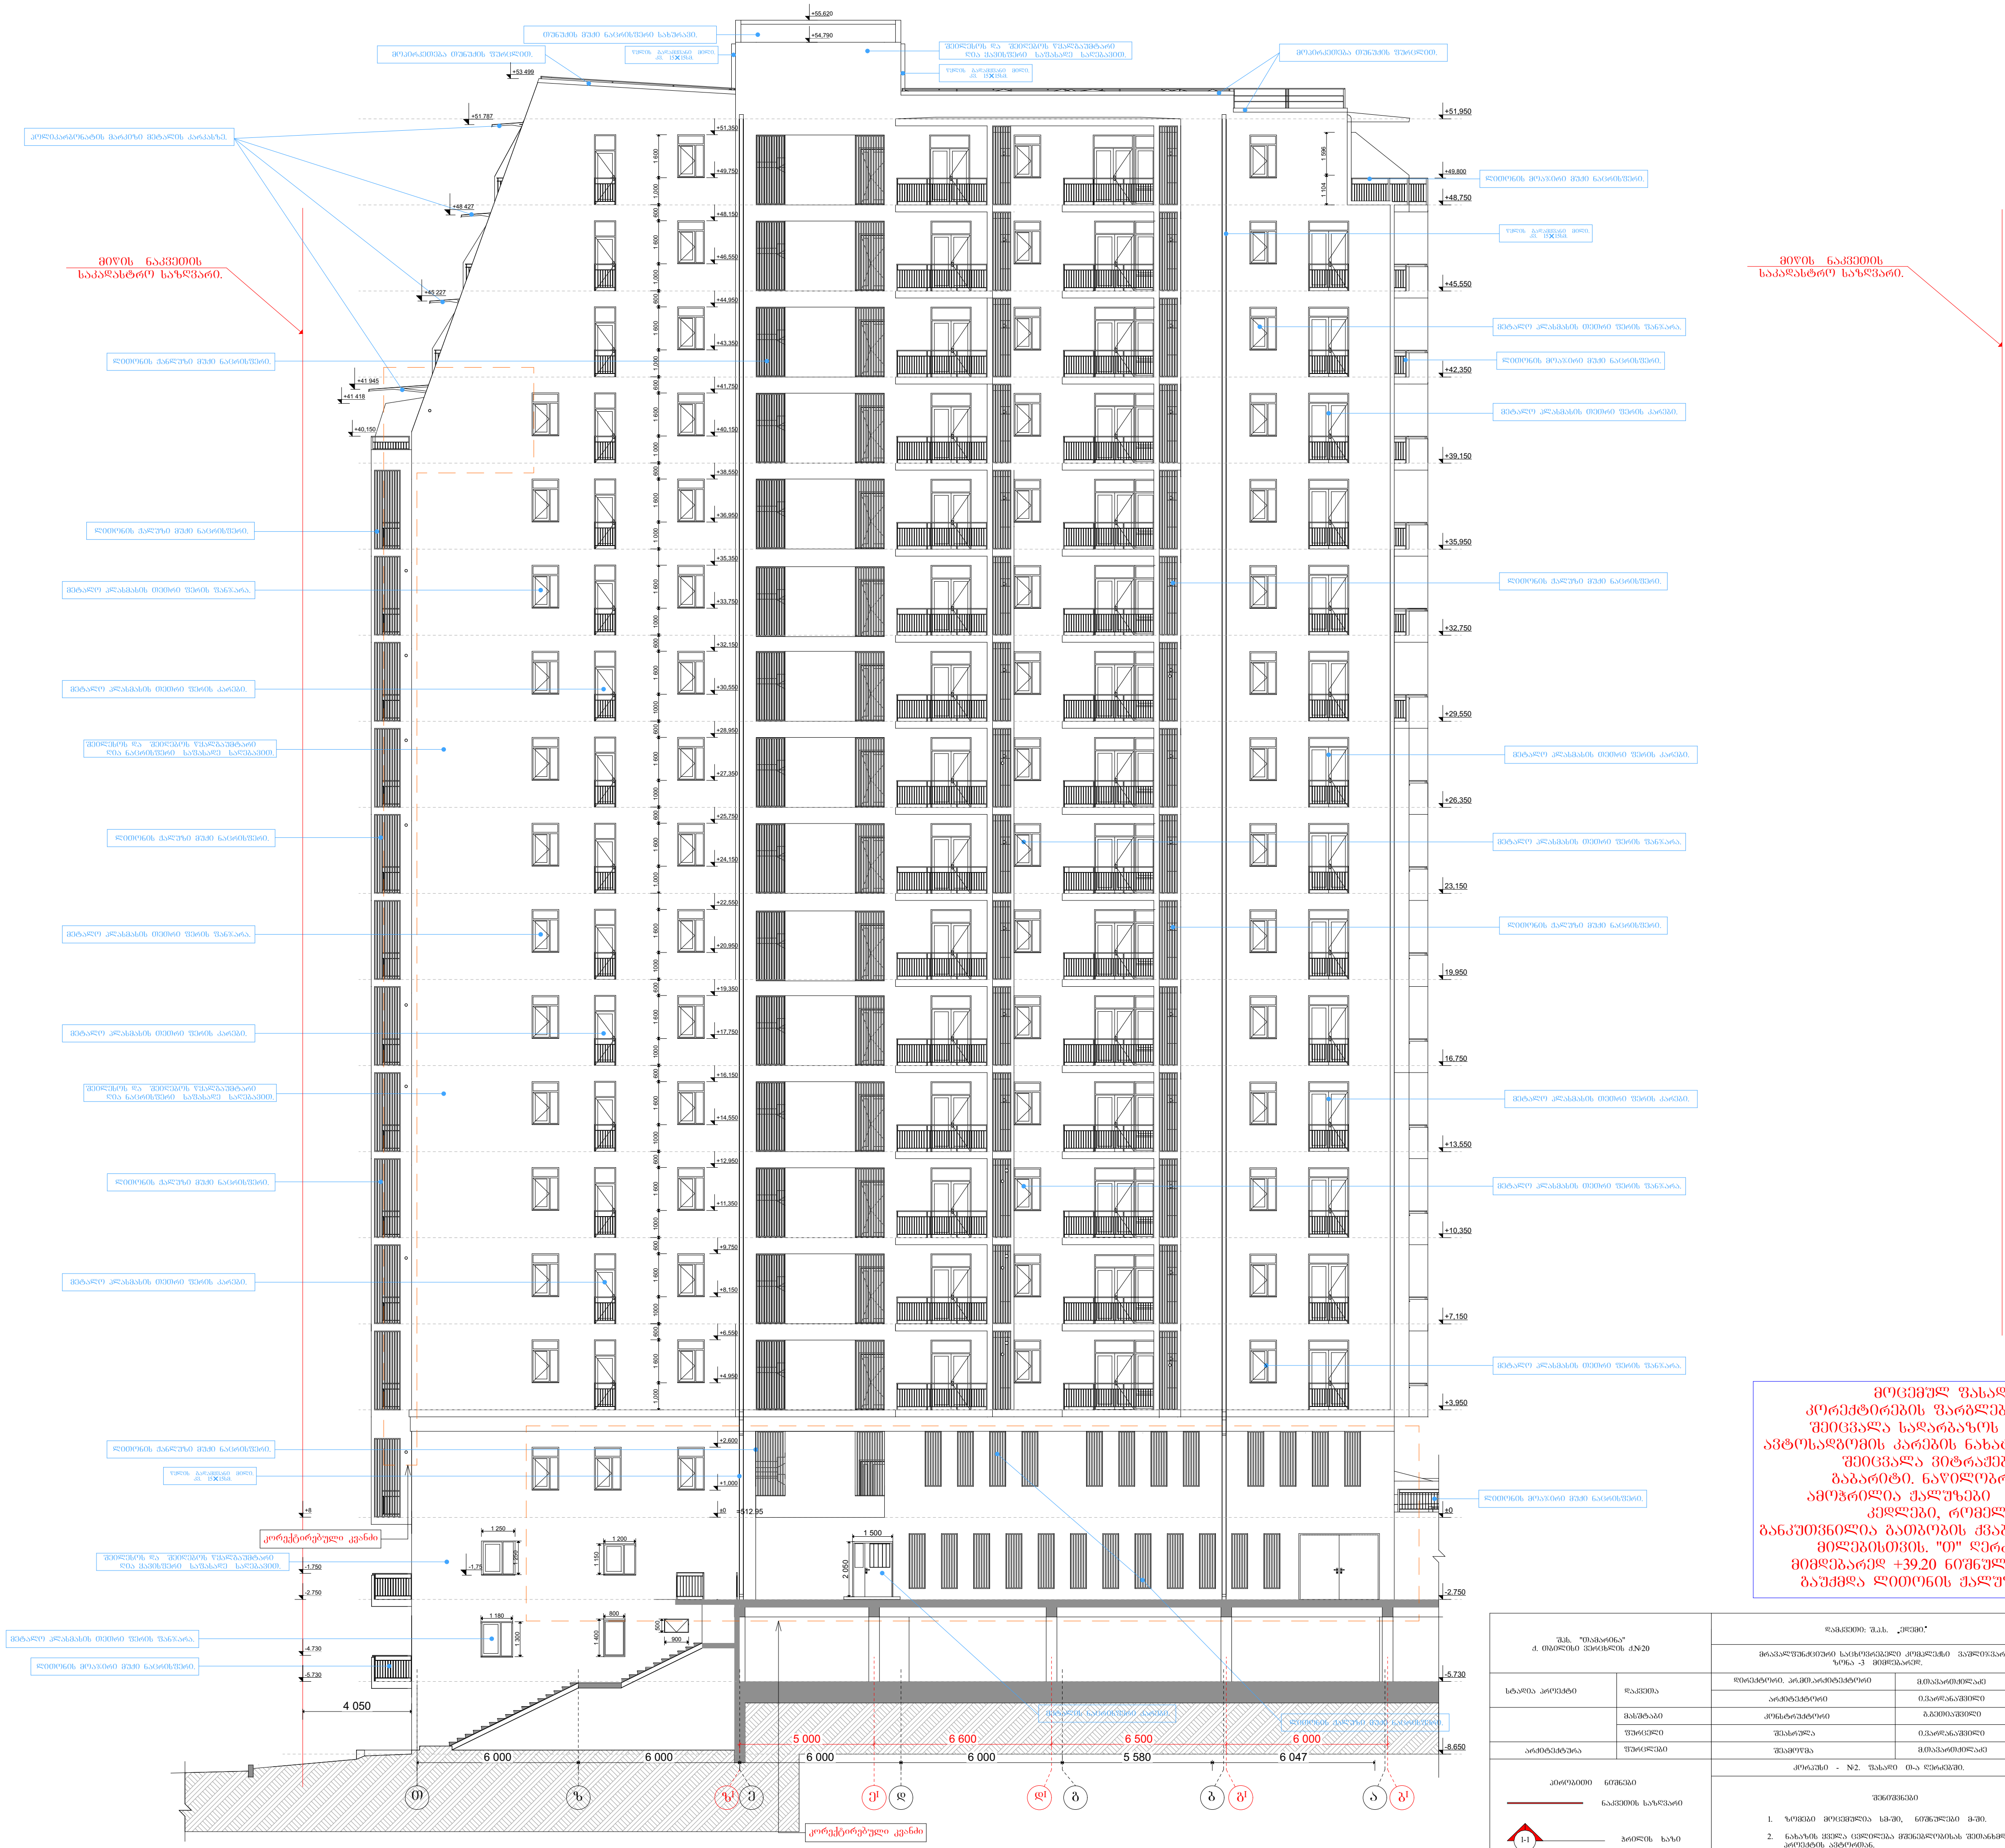

მოცემულ ფასადზე კორექტირების ფარგლებში შეიცვალა სადარბაზოს და ავტოსადგომის კარების ნახატი, შეიცვალა ვიტრაჟების გაბარიტი. ნაწილობრივ ამოჭრილია ჟალუზები და კედლები, რომელიც განკუთვნილია გათბობის ქვაბის მილებისთვის. "თ" ღერძის მიმდებარედ +39.20 ნიშნულზე გაუქმდა ლითონის ჟალუზი.

შპს. "თამარინა" ქ. თბილისი ვერცხლის ქ.№20		დამკვეთი: შ.პ.ს. „ეღემი."	
		მრავალფუნქციური საცხოვრებელი კომპლექსი ვაშლიჯვარში ზონა -3 მიმდებარედ.	
სტადია პროექტი	დაკვეთა	დირექტორი. პრ.მთ.არქიტექტორი	მ.თავართქილაძე
		არქიტექტორი	ი.ვარდანაშვილი
	მასშტაბი	კონსტრუქტორი	გ.ბეთიაშვილი
	ფურცელი	შეასრულა	ი.ვარდანაშვილი
არქიტექტურა	ფურცლები	შეამოწმა	მ.თავართქილაძე
		კორპუსი - №2. ფასადი თ-ა ღერძებში.	

პირობითი ნიშნები

ნაკვეთის საზღვარი

1-1 ჭრილის ხაზი

შენიშვნები

1. ზომები მოცემულია სმ-ში, ნიშნულები მ-ში.
2. ნახაზის ყველა ცვლილება მშენებლობისას შეთანხმდეს პროექტის ავტორთან.







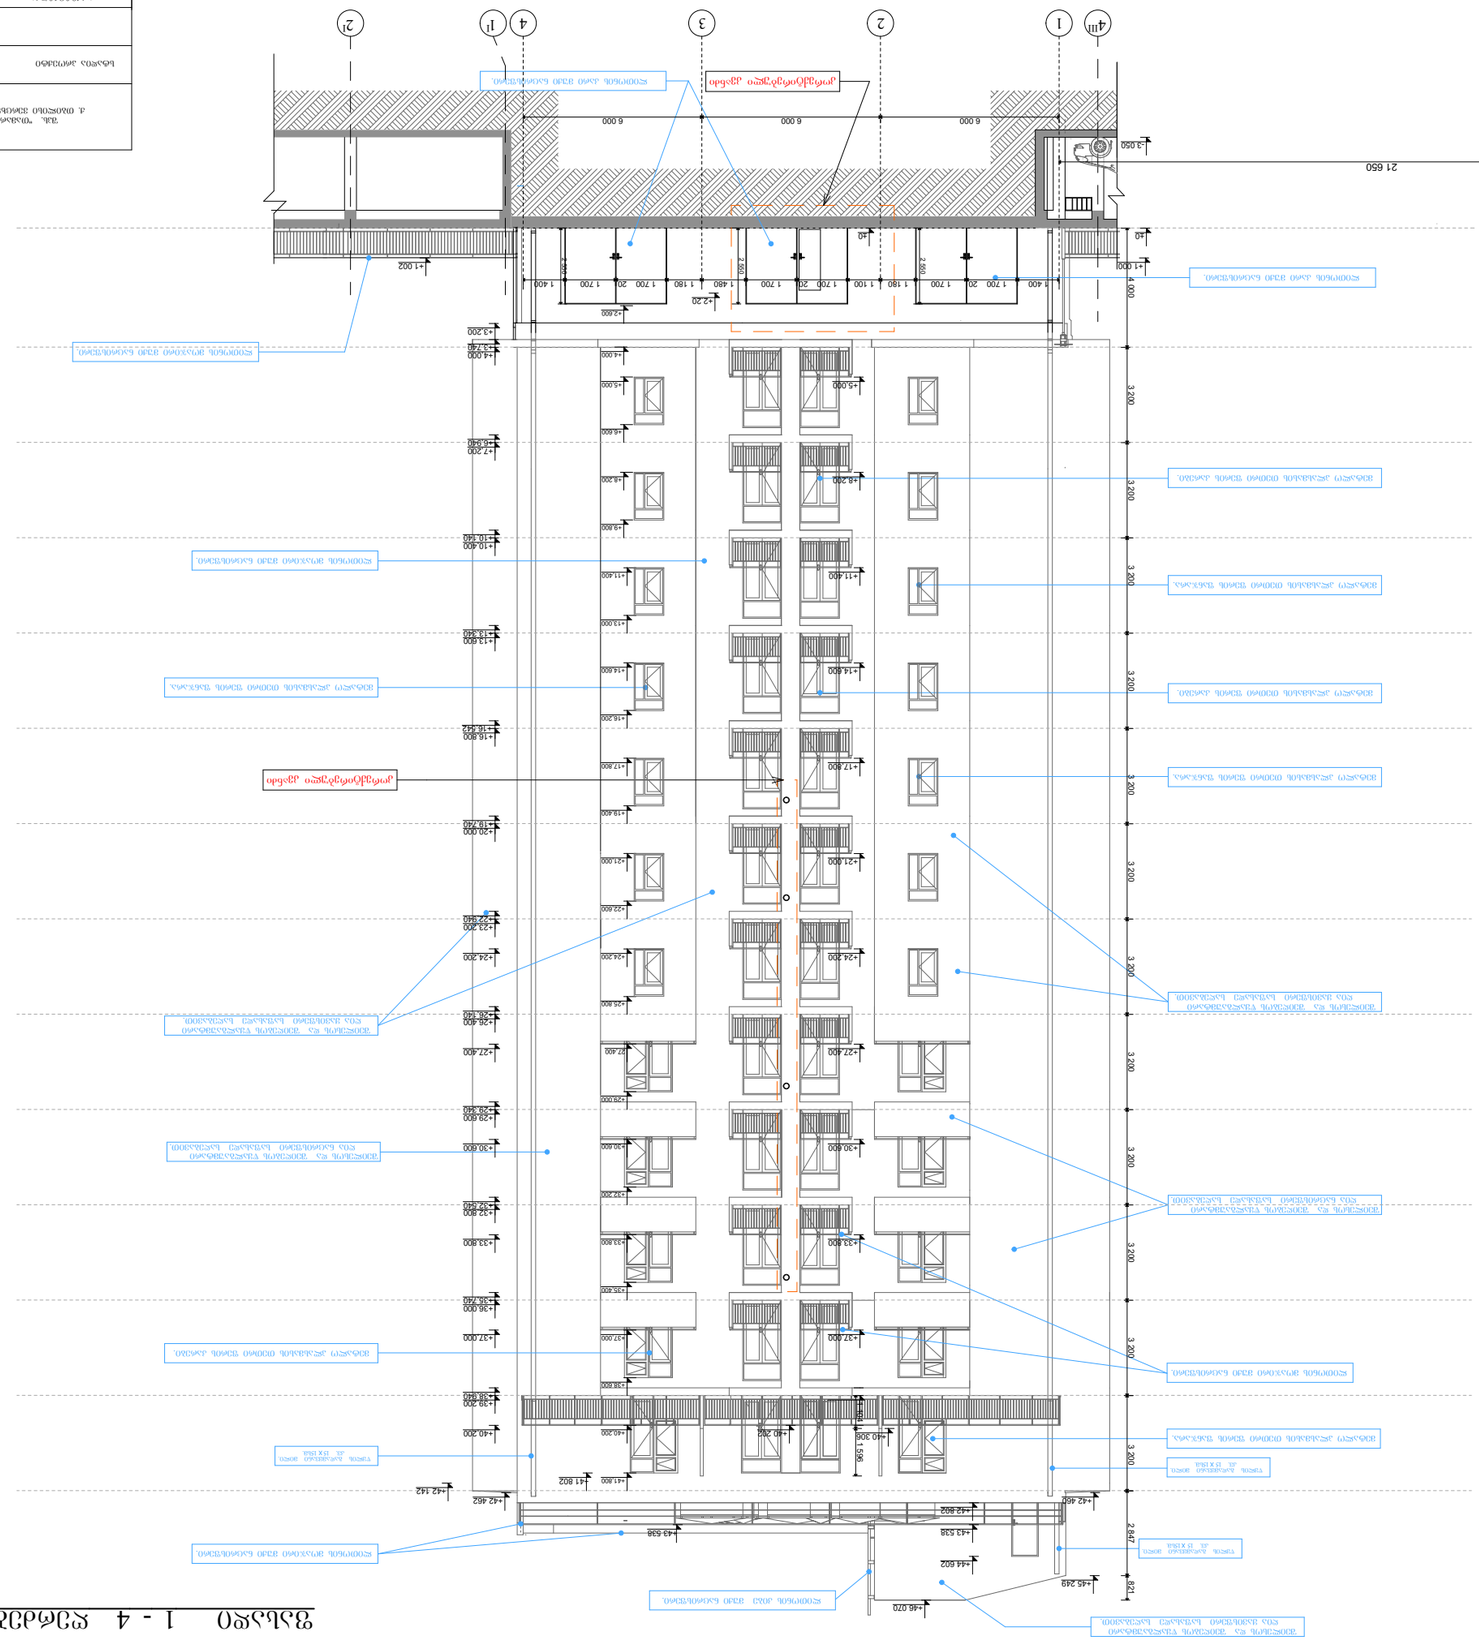
4III
1
2
3
2
1I
4
1I
2I
21 650
6 000
6 000
6 000
3 050
+1 000
+1 002
+4 000
+5 000
+7 200
+8 200
+10 400
+11 400
+13 600
+14 600
+16 800
+17 800
+20 000
+21 000
+23 200
+24 200
+26 400
+27 400
+29 600
+30 600
+32 800
+33 800
+36 000
+37 000
+39 200
+40 200
+41 802
+42 462
+43 538
+44 602
+46 020
3 200
2 867
821
1 596
2 500
1 400
1 700
1 180
1 480
1 100
2 200
40
1 400
1 700
1 700
1 700




