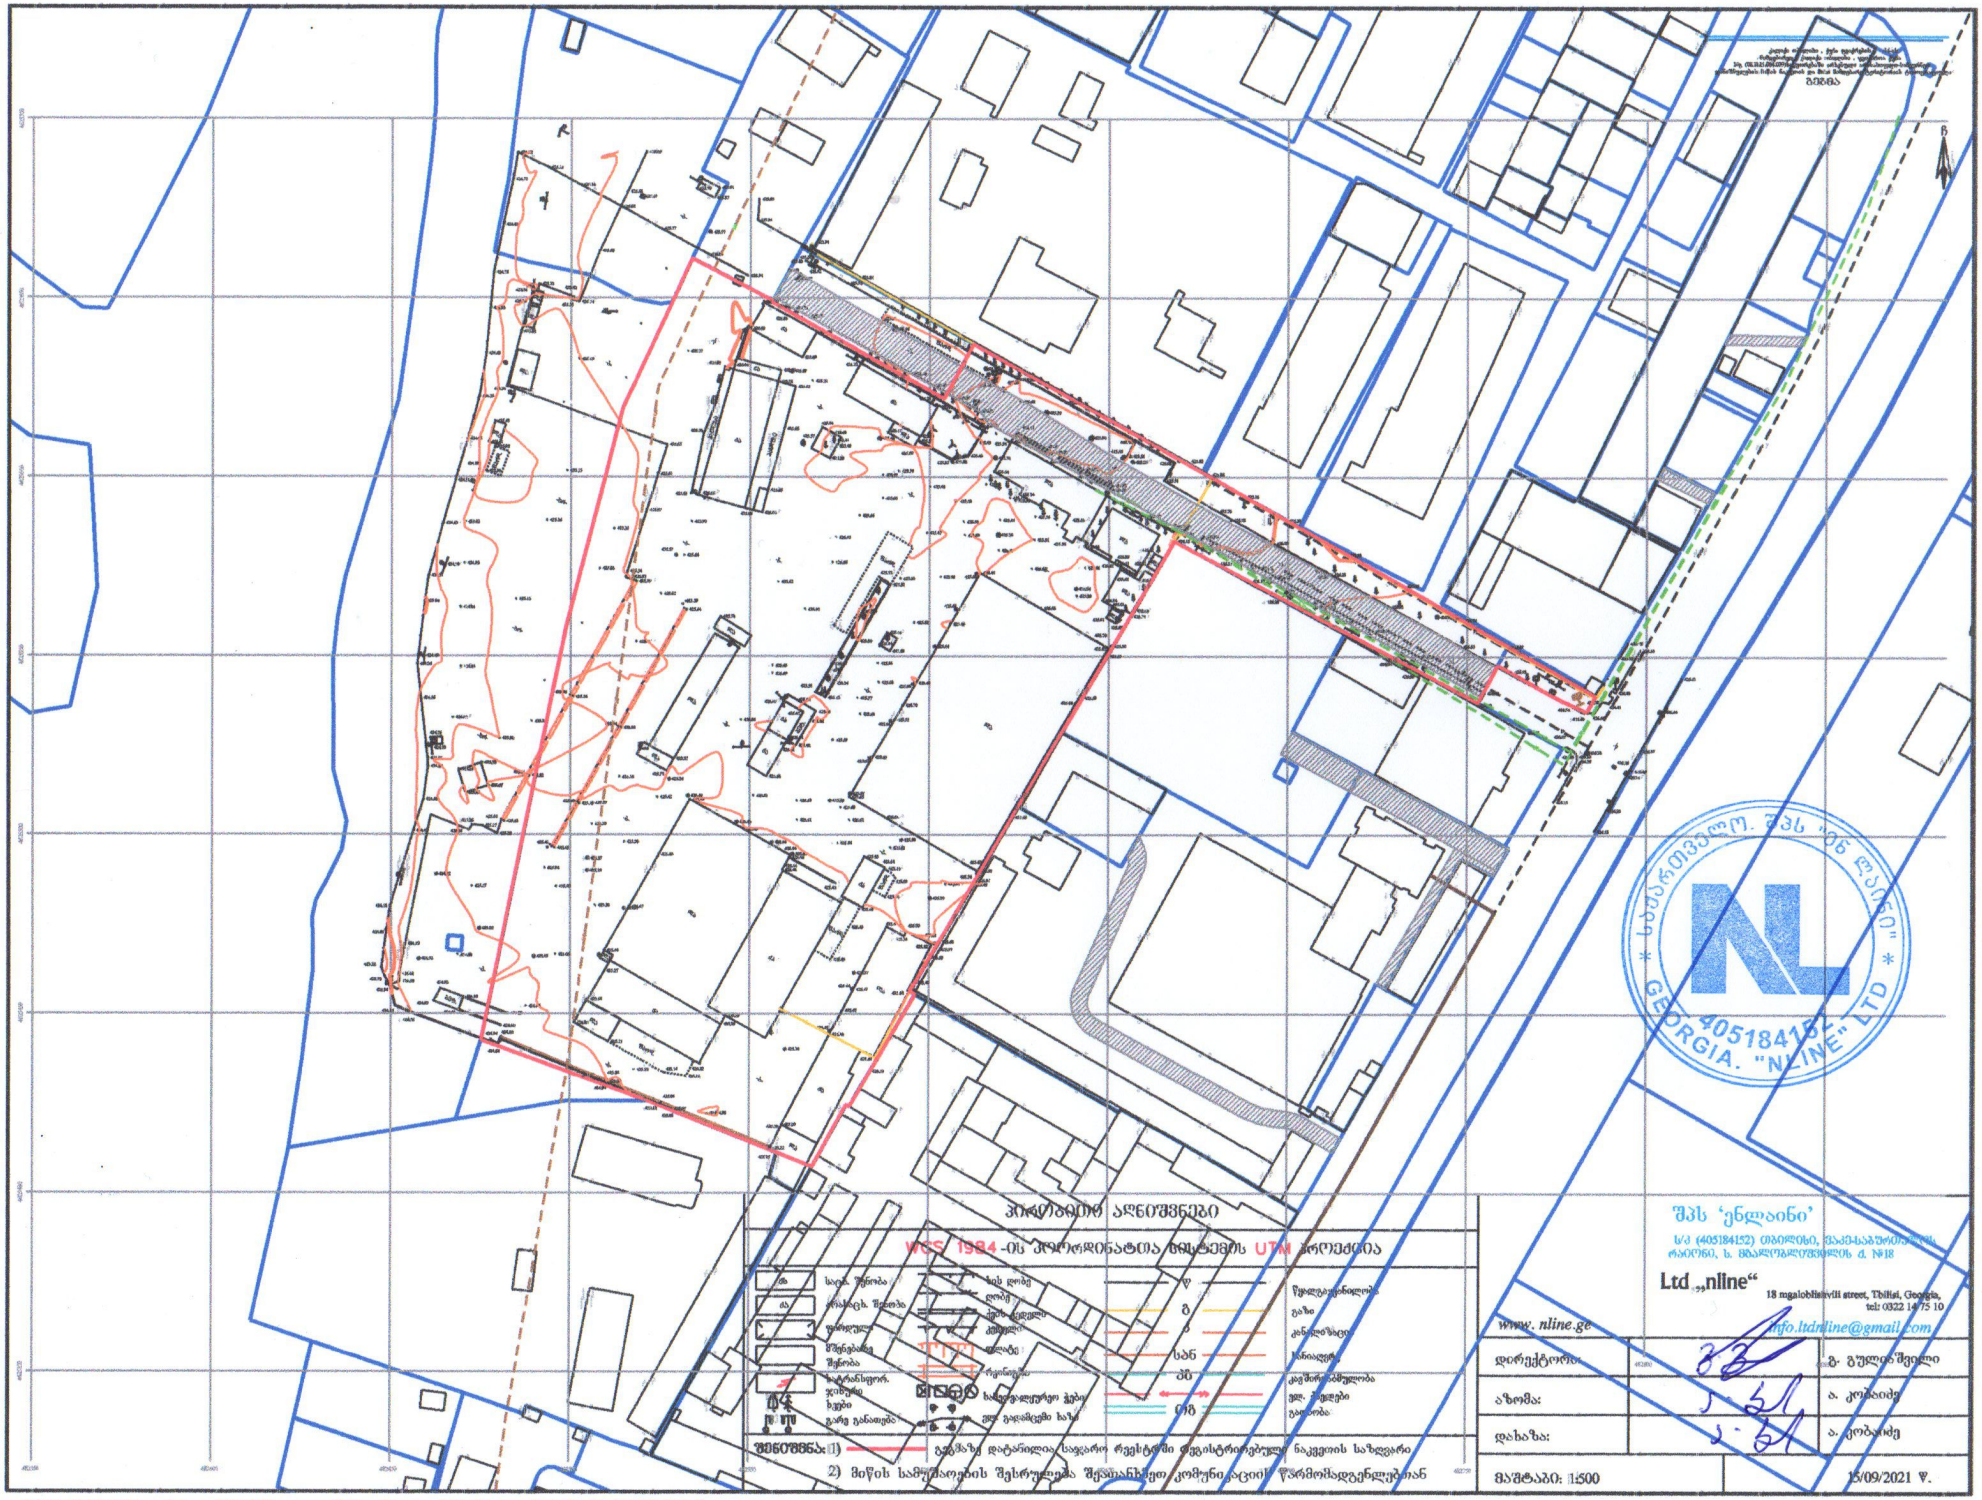

...\NLINE\Desktop\EZ\topo_NL.dgn 15-Sep-21 6:34:58 PM




ნიშნები

