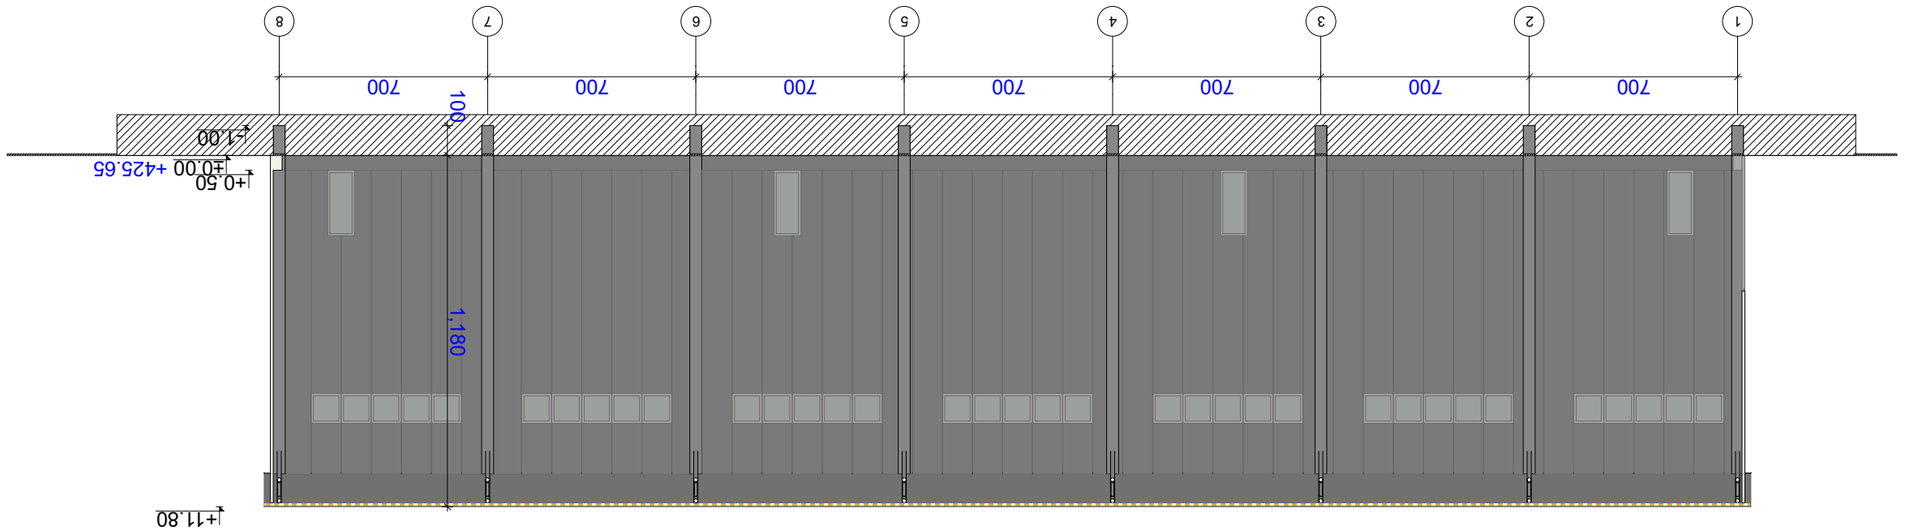



































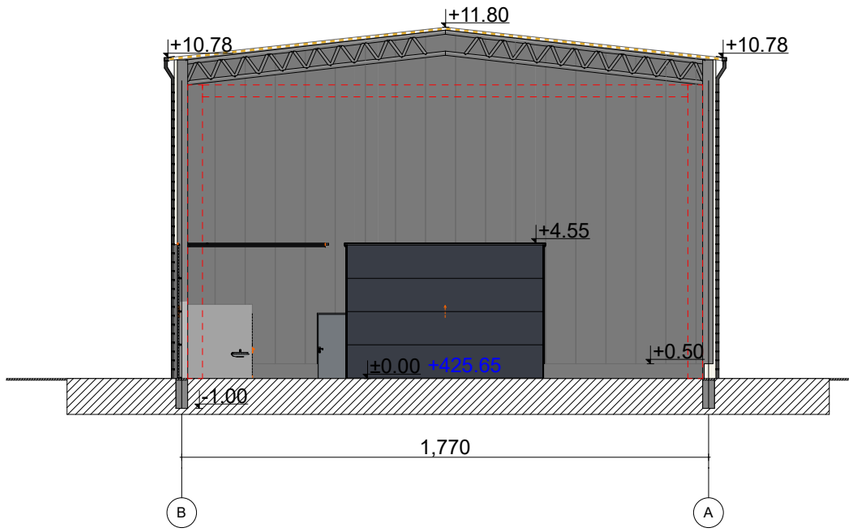

ფორმატი: A1	თბილისი 2020 წ.

ექსპლიკაცია:

1	საპროექტო შენობა	
2		
3		
4		
5		
6		
7		

პირობითი ნიშნები

წითელი ხაზი

რეგულირების ხაზი

შენიშვნები

ზომები მოცემულია სანტიმეტრებში

სიმაღლეები მოცემულია მეტრებში

ობიექტი

ქ. თბილისი , ფეიქართა ქ. №14
ს/კ: 01.11.19.004.039

დამკვეთი

შპს ჯი არ სი
ს/კ

შემსრულებელი

შპს "პროექტ გრუპი" (ს/კ 404573083) არქიტექტორი რევაზ სულავა (პ/ნ 01024080499) ქ.თბილისი დედაენის პარკის ტერიტორია ნაკ 03/003 ტელ: 555 999 540

დირექტორი		
არქიტექტორი		
დამკვეთი		
მასშტაბი	1:200	ჭრილი 2-2
თარიღი	2020 წ.	

404573083

შპს "პროექტ გრუპი" PROJECT GROUP LLC

სტადია	ფურცლები	ფურცელი
არქიტექტურული პროექტი	A014	A012