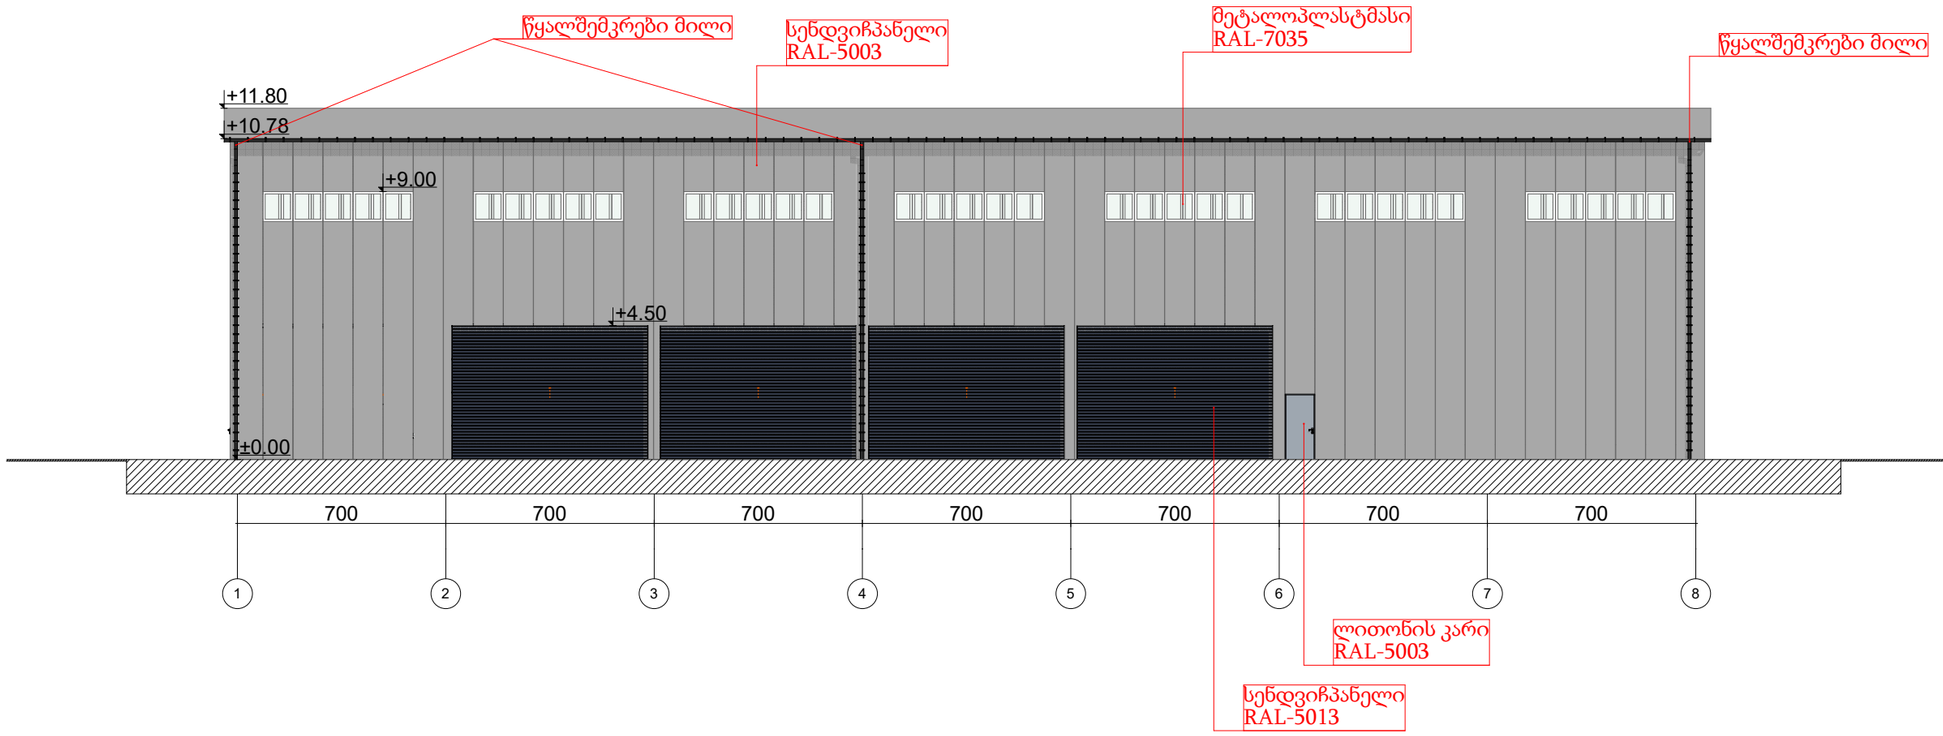


ფორმატი: A1

თბილისი 2020 წ.

ექსპლიკაცია:

1	საპროექტო შენობა	
2		
3		
4		
5		
6		
7		

პირობითი ნიშნები

წითელი ხაზი

რეგულირების ხაზი

შენიშვნები

ზომები მოცემულია სანტიმეტრებში

სიმაღლეები მოცემულია მეტრებში

ობიექტი

ქ. თბილისი , ფეიქართა ქ. №14
ს/კ: 01.11.19.004.039

დამკვეთი

შპს ჯი არ სი
ს/კ


შემსრულებელი

შპს "პროექტ გრუპი" (ს/კ 404573083) არქიტექტორი რევაზ სულავა (პ/ნ 01024080499)
ქ.თბილისი დედაენის პარკის ტერიტორია ნაკვ.03/003
ტელ: 555 999 540

დირექტორი		
არქიტექტორი		
დამკვეთი		
მასშტაბი	1:200	ფასიდან 1-10
თარიღი	2020 წ.	

404573083

სტადია	ფურცლები	ფურცელი
არქიტექტურული პროექტი	A014	A012

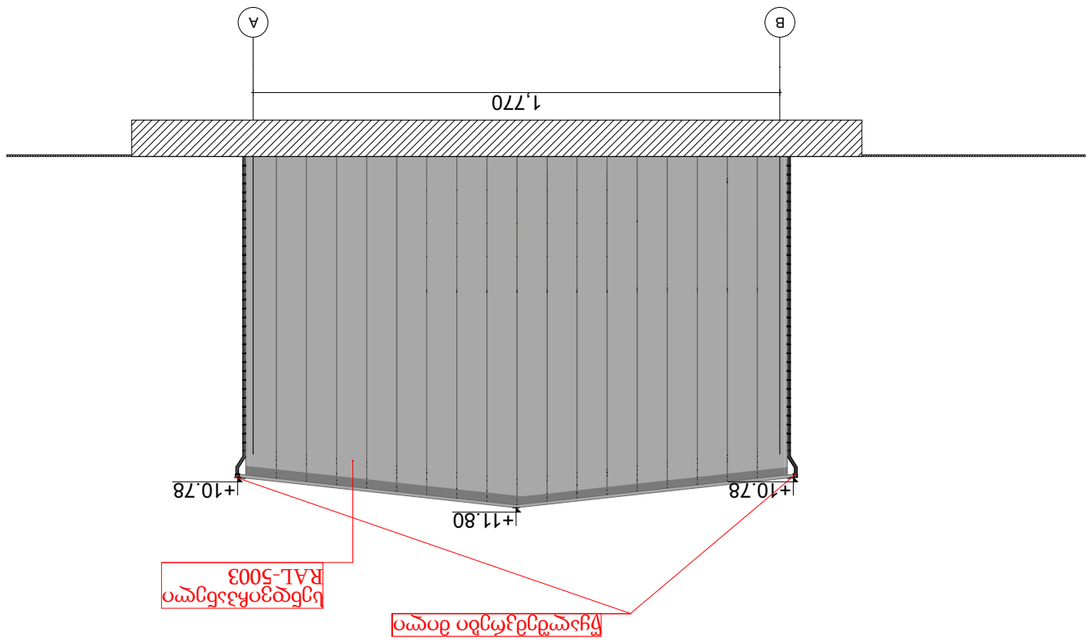











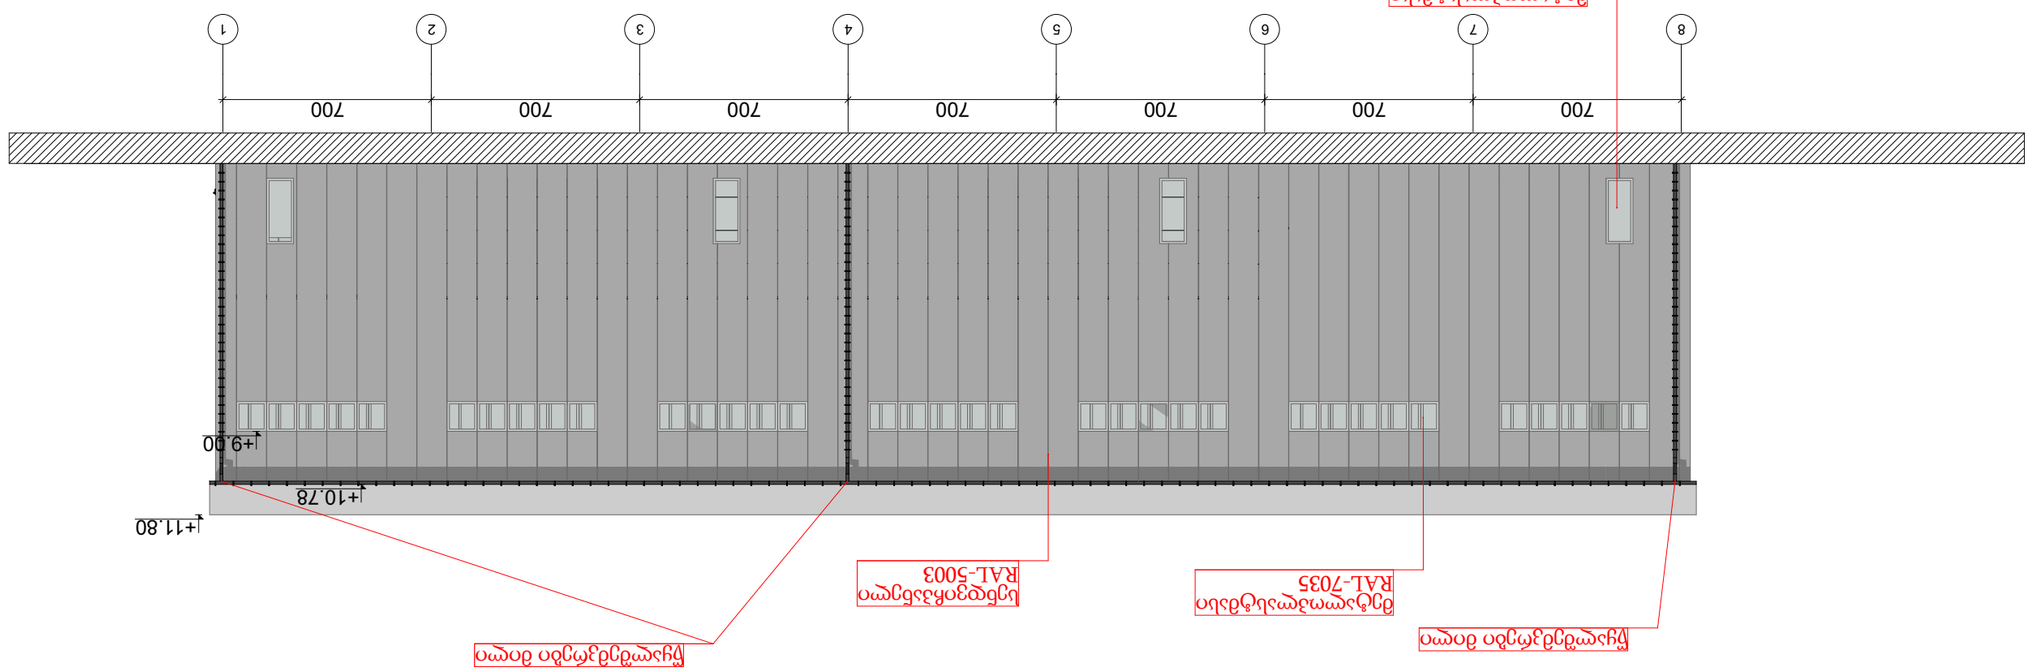
































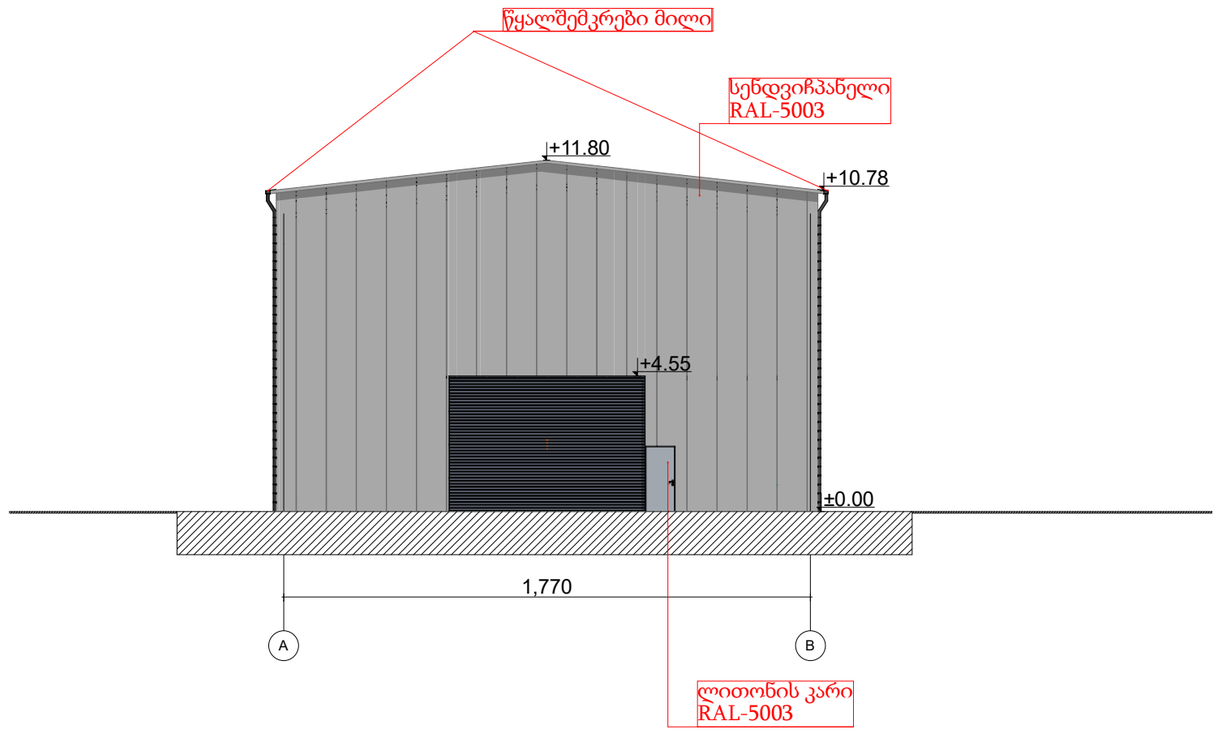

ფორმატი: A1

თბილისი 2020 წ.

ექსპლიკაცია:

1		
2		
3		
4		
5		
6		
7		

პირობითი ნიშნები

წითელი ხაზი

რეგულირების ხაზი

შენიშვნები

ზომები მოცემულია სანტიმეტრებში

სიმაღლეები მოცემულია მეტრებში

ობიექტი

ქ. თბილისი , ფეიქართა ქ. №14
ს/კ: 01.11.19.004.039

დამკვეთი

შპს ჯი არ სი
ს/კ

შემსრულებელი


შპს "პროექტ გრუპი" (ს/კ 404573083) არქიტექტორი რევაზ სულავა (პ/ნ 01024080499) ქ.თბილისი დედაენის პარკის ტერიტორია ნაკვ 03/003 ტელ: 555 999 540

შპს "პროექტ გრუპი" 404573083 LTD "PROJECT GROUP"


დირექტორი		
არქიტექტორი		
დამკვეთი		
მასშტაბი	1:200	ჭრილი N.1
თარიღი	2020 წ.	

სტადია	ფურცლები	ფურცელი
არქიტექტურული პროექტი	A014	A012

ნახატი ევაკუაციის გეგმის ფრაგმენტი

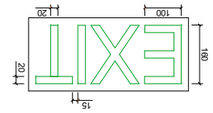


ევაკუაციის მიმართულების მაჩვენებელი

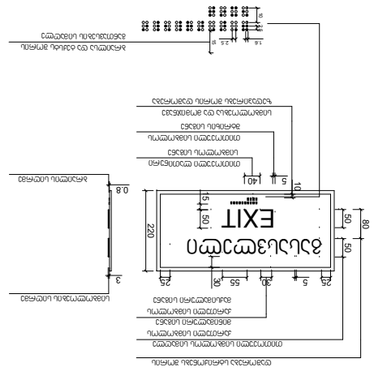


ევაკუაციის მიმართულების მაჩვენებელი

ევაკუაციის მიმართულების მაჩვენებელი

ევაკუაციის მიმართულების მაჩვენებელი

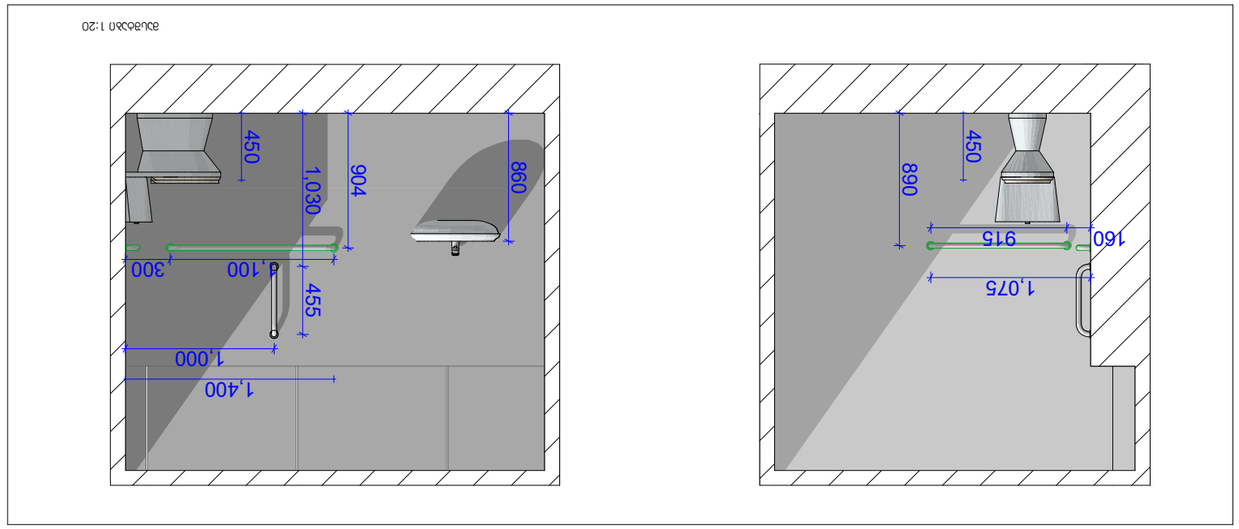



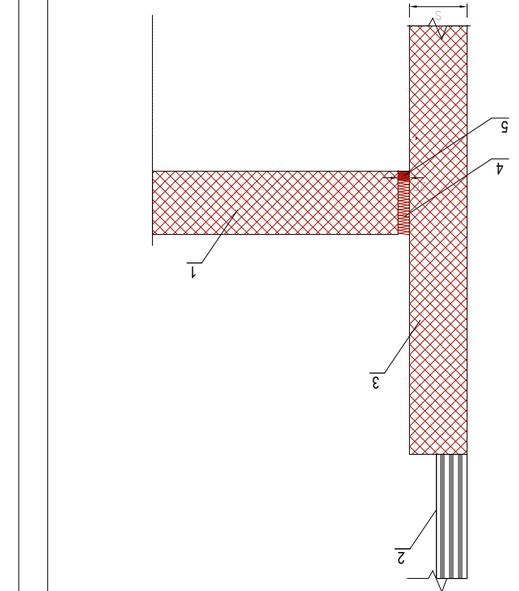




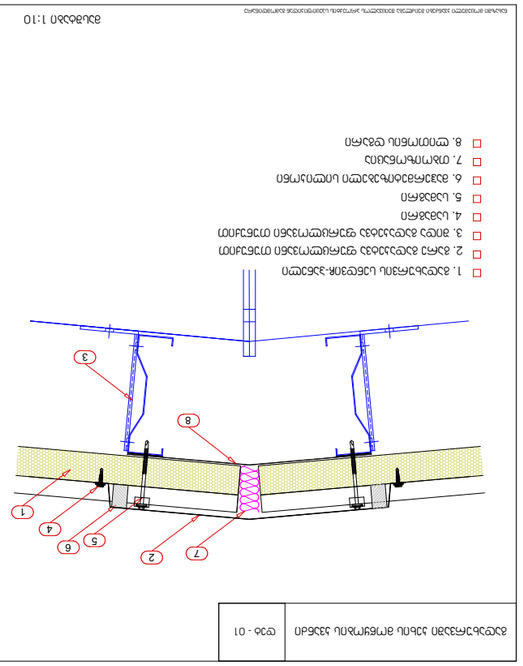



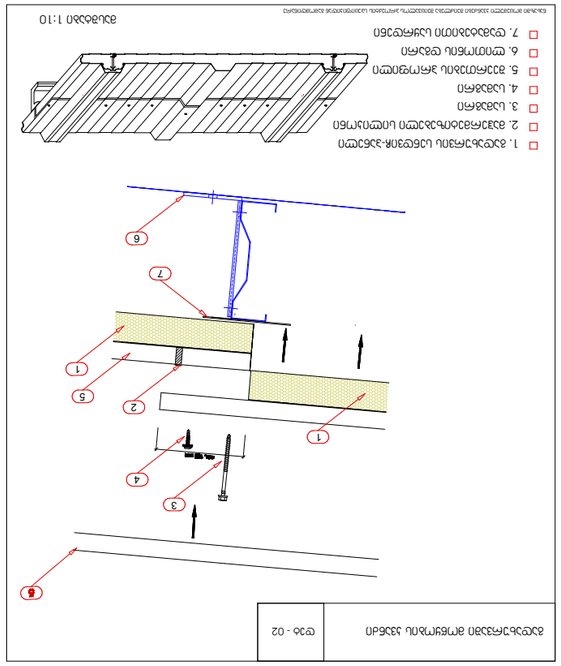




































































