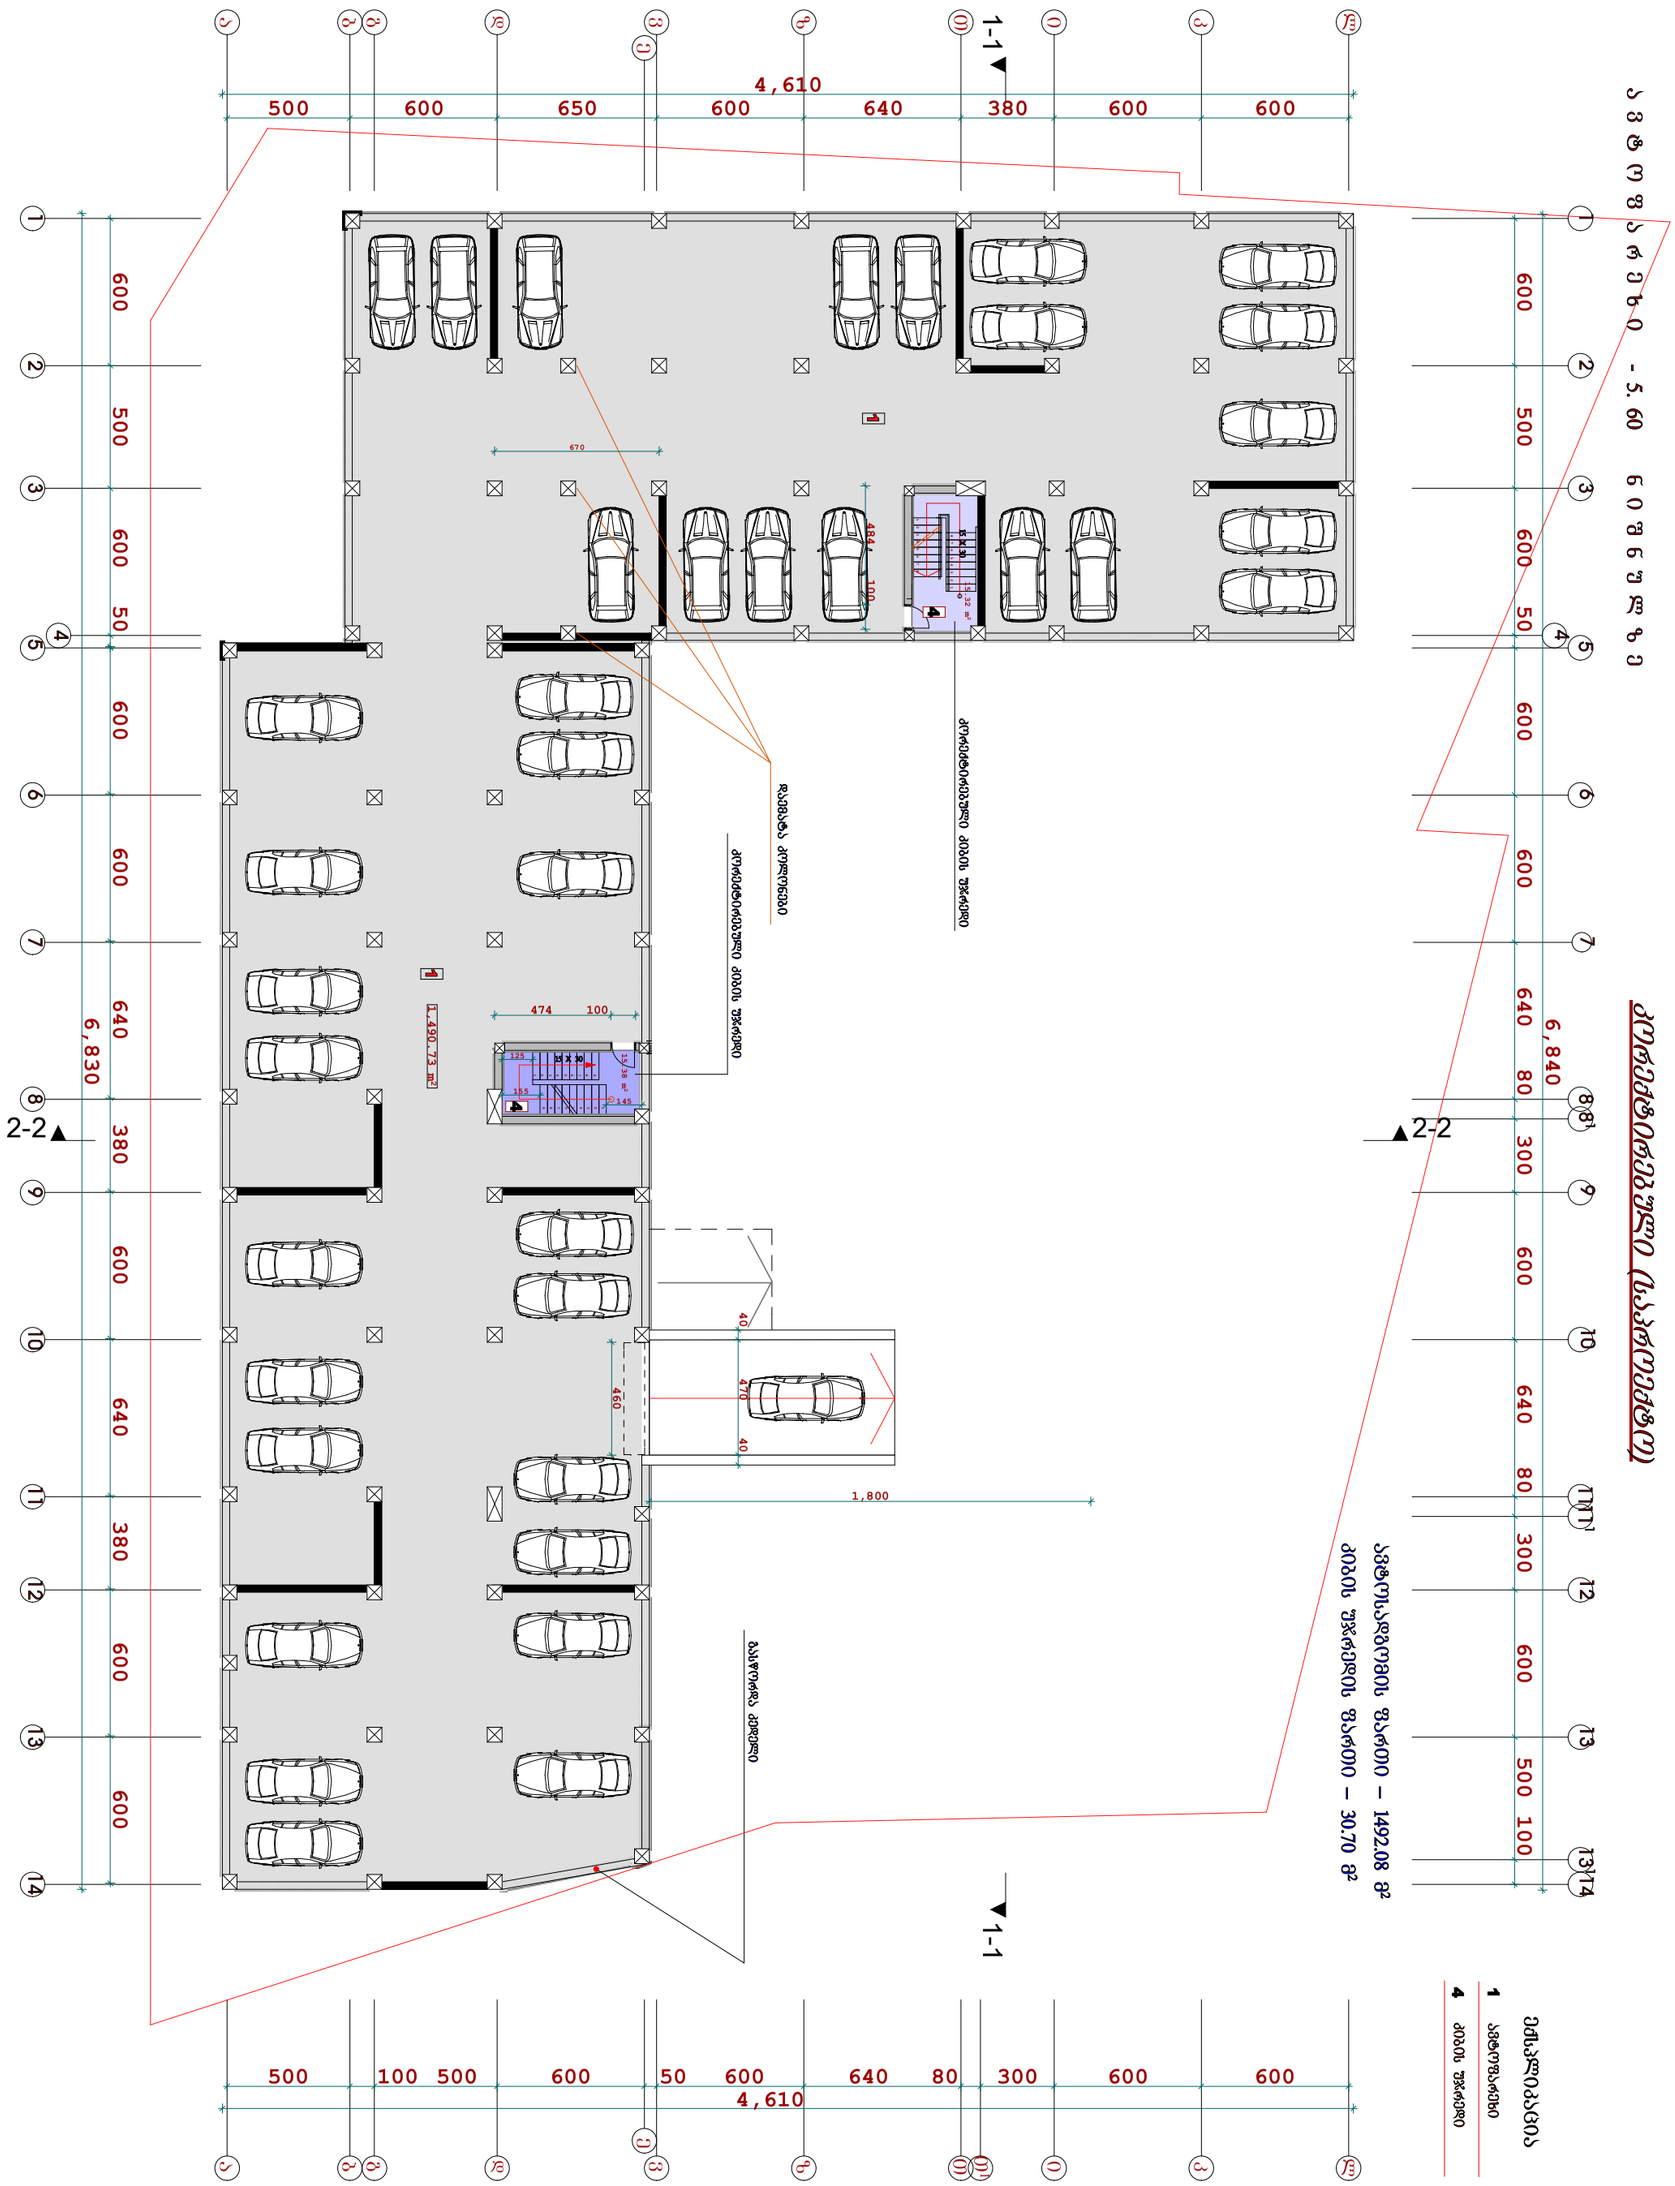

ფორმატი A-3	თებერვალი 2013	ფურცლის სახელი	ექსპლიკაცია	შენიშვნები	მესამართი: შპს ..ჯორჯიან ჰაუზი..		
	დაკვეთა №						
პირობითი აღნიშვნები							
					პროექტის სახელწოდება: მრავალფუნქციური შენობა (სასტუმრო, კომერციული,საცხოვრებელი) კორექტირებული პროექტი		






1-250	2013				
ნახაზის ტიპი	ნახაზის N				
ნახაზის დასახელება					
ავტოსადგომი	A-3				
პროექტის ხელმძღვანელი					
მთავარი არქიტექტორი					
მთავარი ინჟინერი					
პროექტის ავტორი					
დამკვეთი					




პირველი (სართულის) სართულის გეგმა 1:250 2.30 სიმაღლეზე

ძირითადი (სართულის)

ექსპლიკაცია

1	ძირითადი ფართი
2	დამხმარე ფართი (ანტრესოლი)
4	ბიბის შახტები

| | | |

მეორე სართულის გეგმა მ.1:250 4.70 ნიშნულზე

კორექტირებული (საპროექტო)

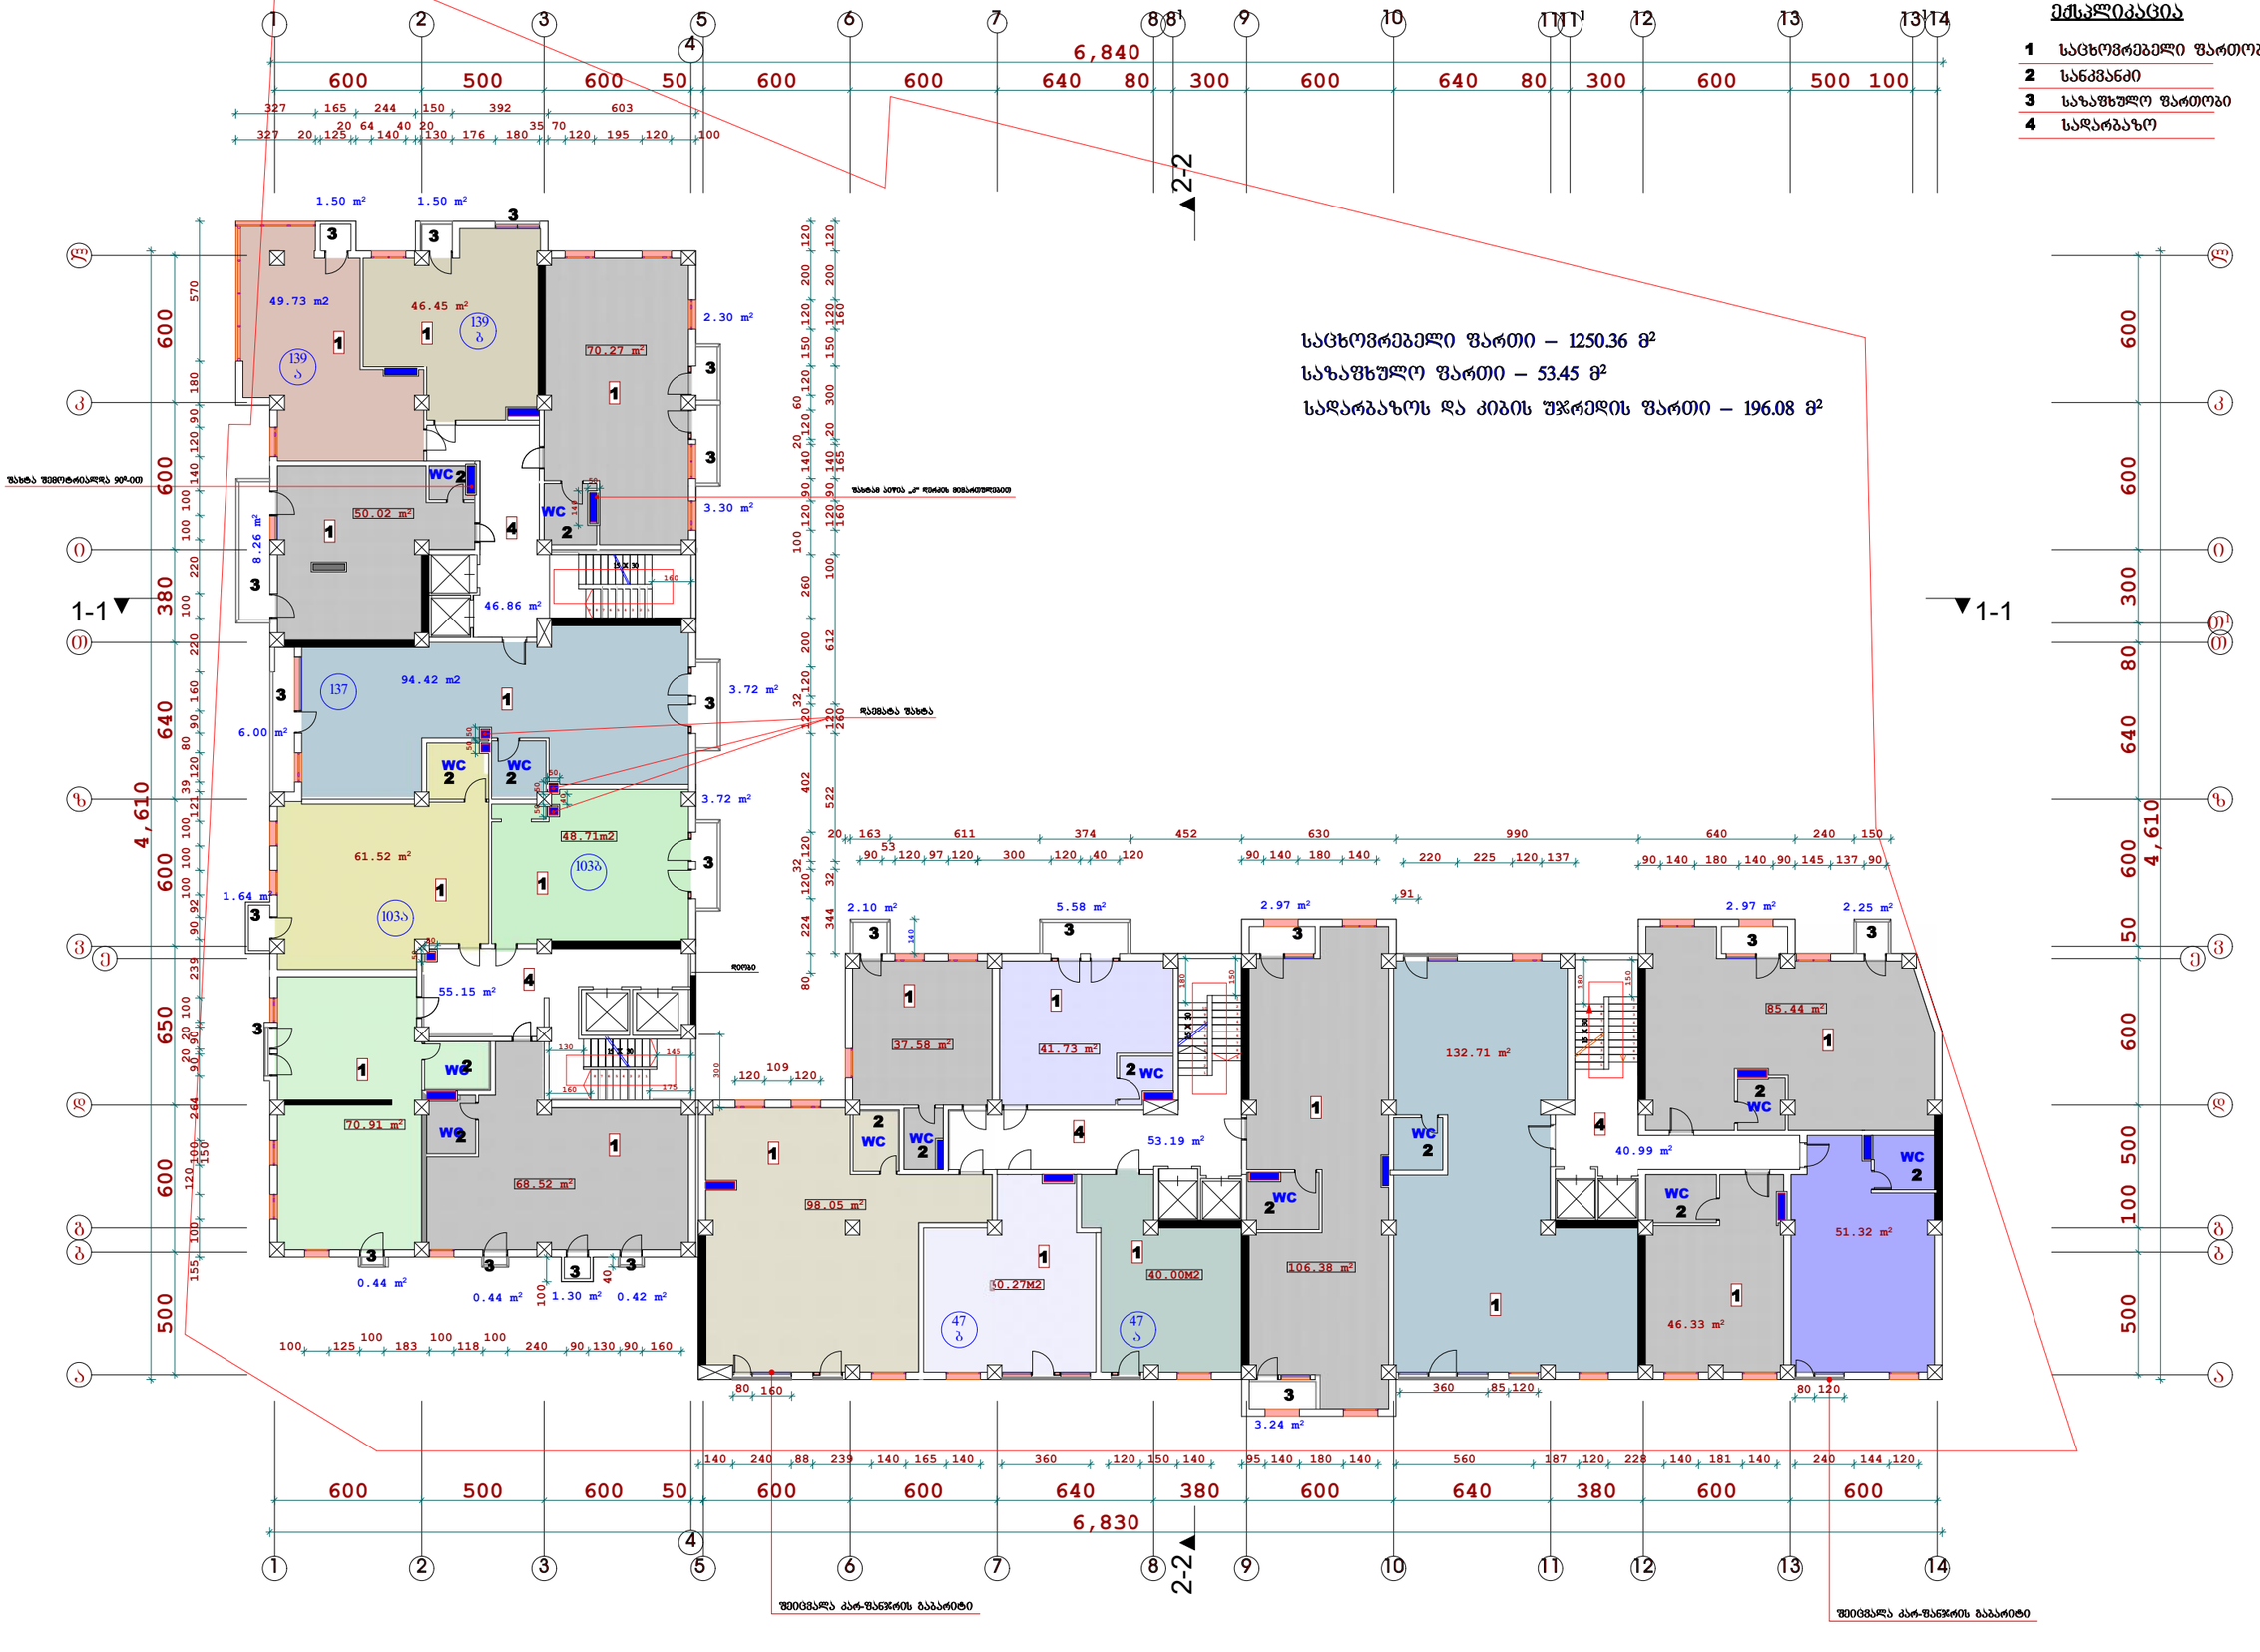

ექსპლიკაცია

1	საცხოვრებელი ფართობი
2	სანკვანძი
3	საზაფხულო ფართობი
4	სადარბაზო

საცხოვრებელი ფართი – 1250.36 მ²
საზაფხულო ფართი – 53.45 მ²
სადარბაზოს და კიბის უჯრედის ფართი – 196.08 მ²

შ.პ.ს. „ჯორჯიან ჰაუზი“	არქიტექტურული ნაწილი	ბეგეგა	






შპს. „ჯორჯიან პროექტი“

დამკვეთი			
ხელმძღვანელი			
მთავარი არქიტექტორი			
მთავარი ინჟინერი			
დამპროექტებელი			
ნახაზის დასახელება			
ნახაზის ნომერი			
პროექტის ეტაპი			
ობიექტის ნომერი			

1-1250	2013		
ნახაზის ნომერი	პროექტის ეტაპი		

GH

შპს „ჯორჯიან პროექტი“
GEORGIAN PROJECT

მეოთხე სართულის გეგმა მ.1:250   11.10 ნიშნულზე

კორექტირებული (საპროექტო)

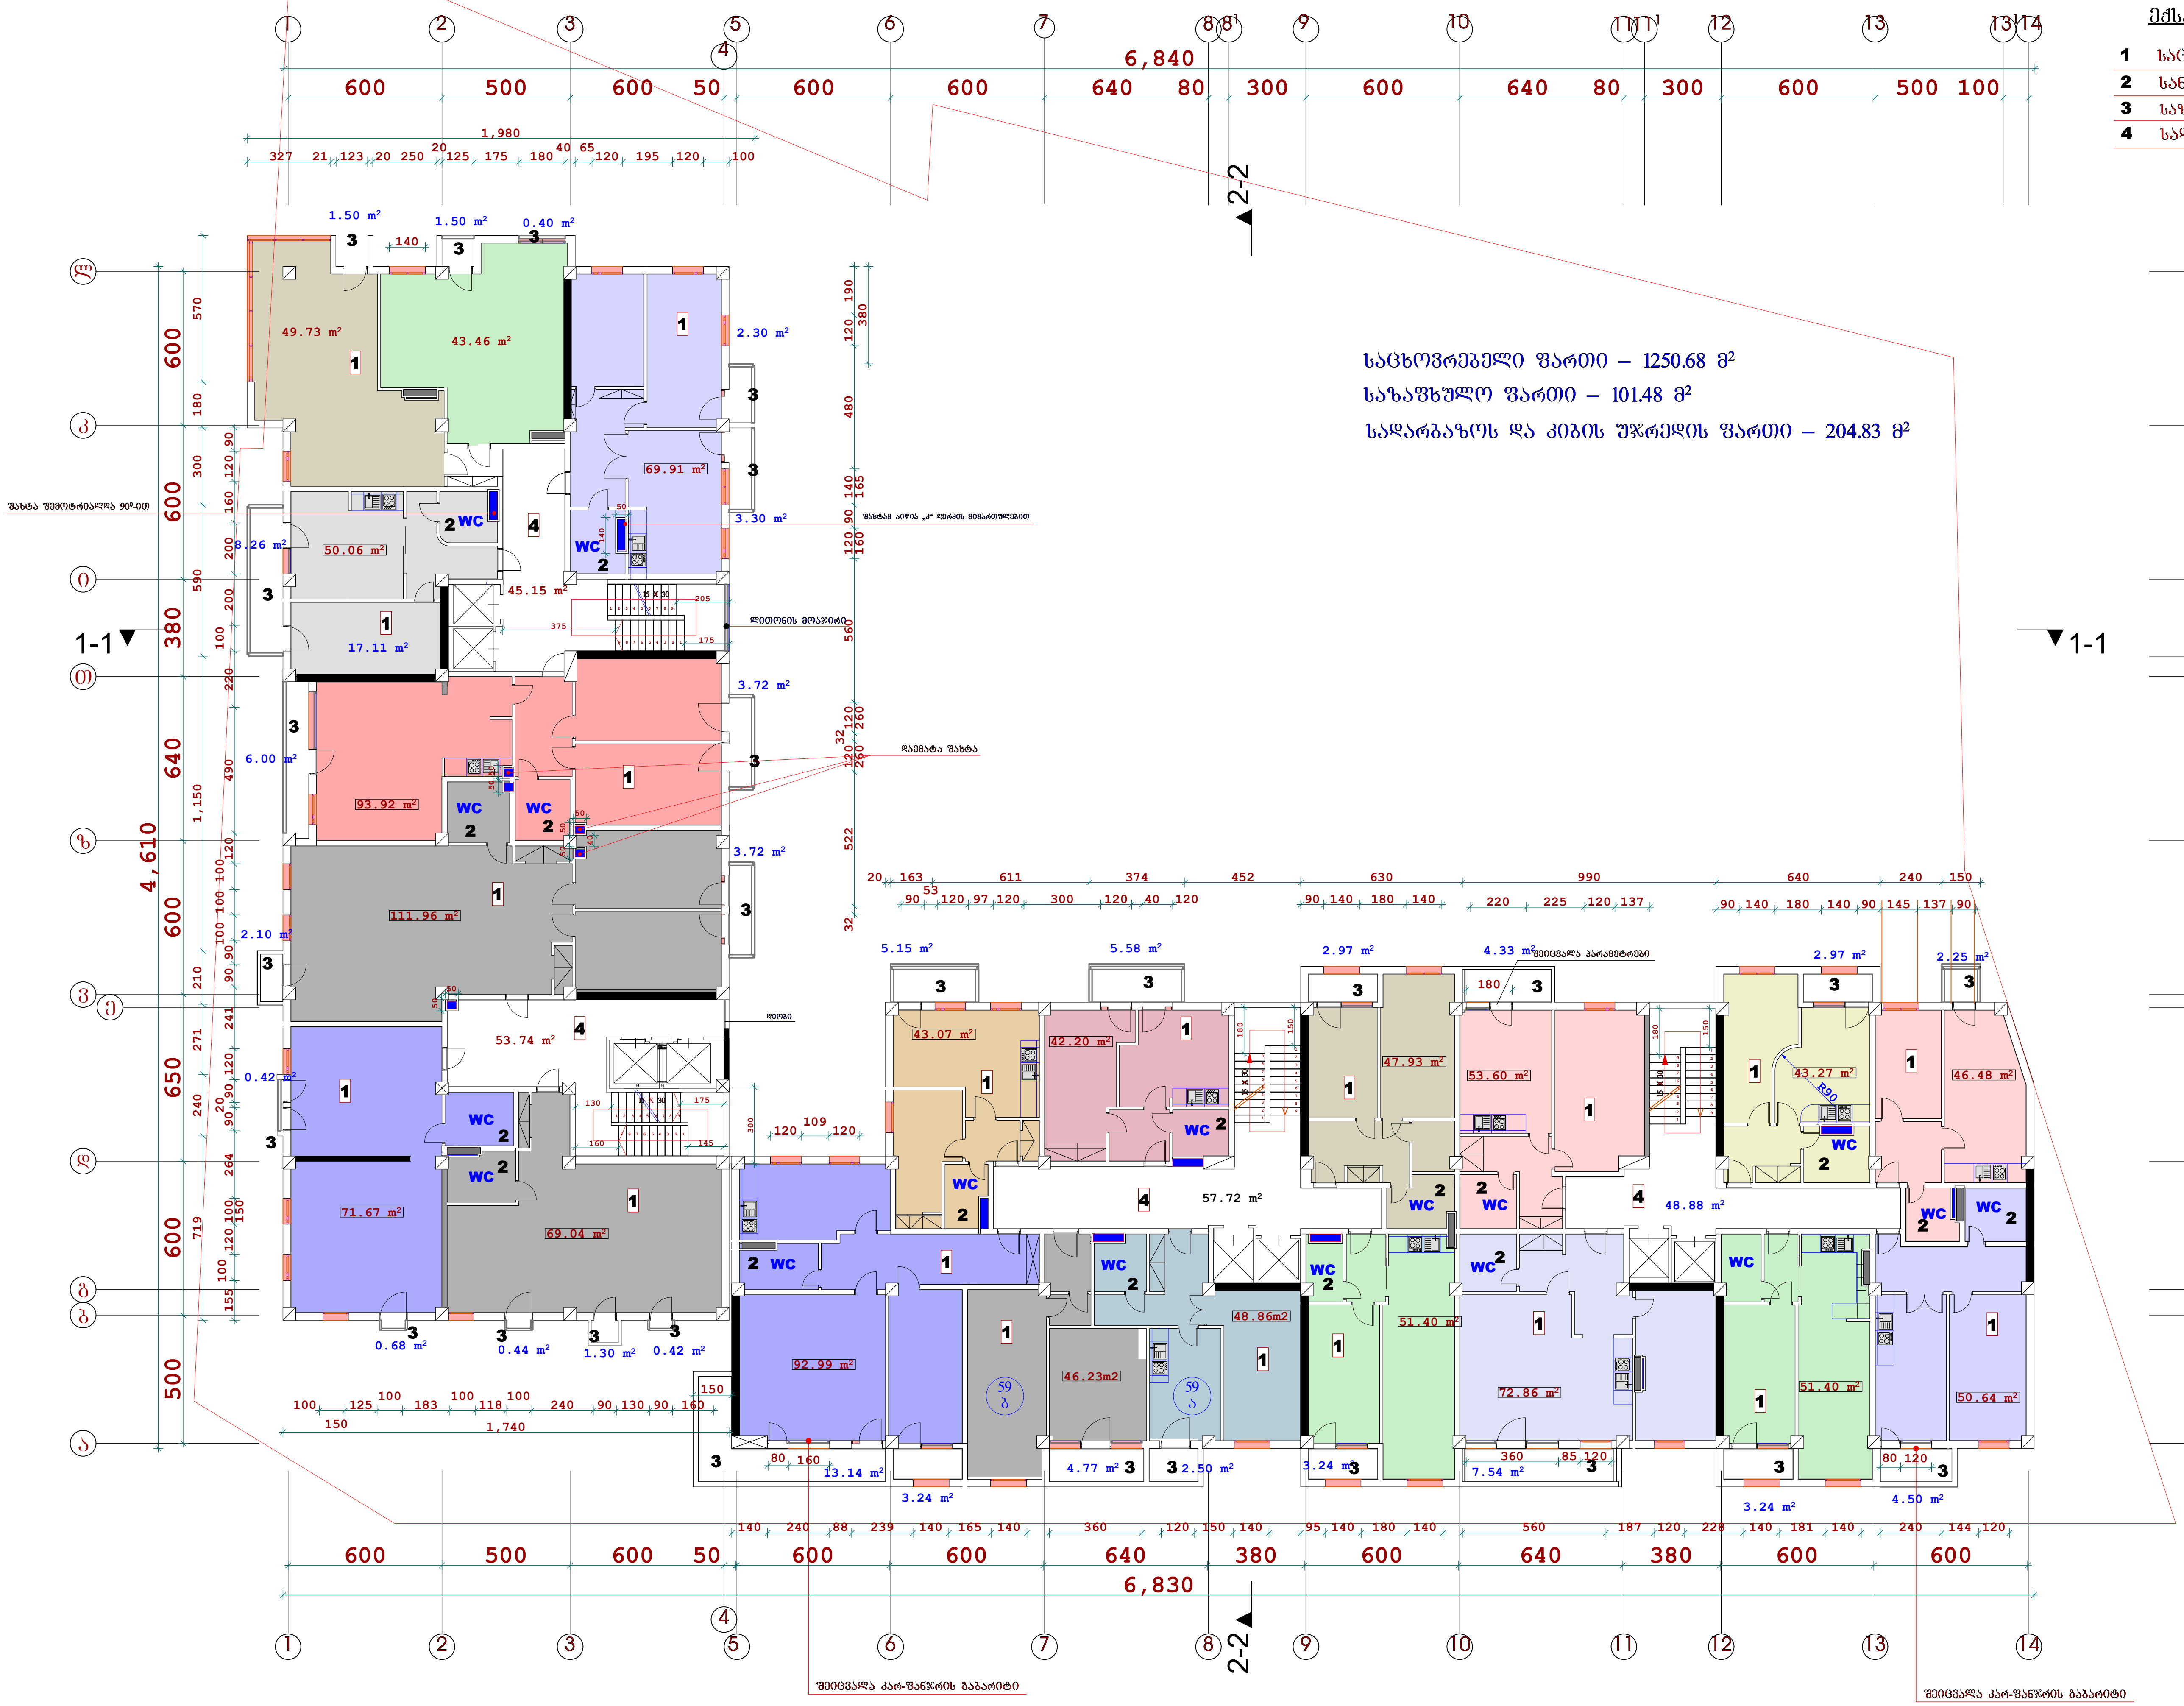

საცხოვრებელი ფართი – 1250.68 მ²

საზაფხულო ფართი – 101.48 მ²

სადარბაზოს და კიბის უჯრედის ფართი – 204.83 მ²

ექსპლიკაცია

1 საცხოვრებელი ფართობი

2 სანკვანძი

3 საზაფხულო ფართობი

4 სადარბაზო

შ.პ.ს. "ჯორჯიან ჰაუზ"

არქიტექტურული ნაწილი

გეგმა

2013

1-250

A-3




1-1
2-2
6,840
4,610
1,740
600 500 600 50 600 640 80 300 640 600 380 600 140 240 88 239 140 165 140 360 120 150 140 640 380 95 140 180 140 560 187 120 228 140 181 140 240 144 120 600
500 100 500 600 640 80 300 600 600 600 50 600 500 100
500 100 500 600 640 80 300 600































მერვე სართულის გეგმა მ.1:250 23.90 ნიშნულზე

კორექტირებული (საპროექტო)

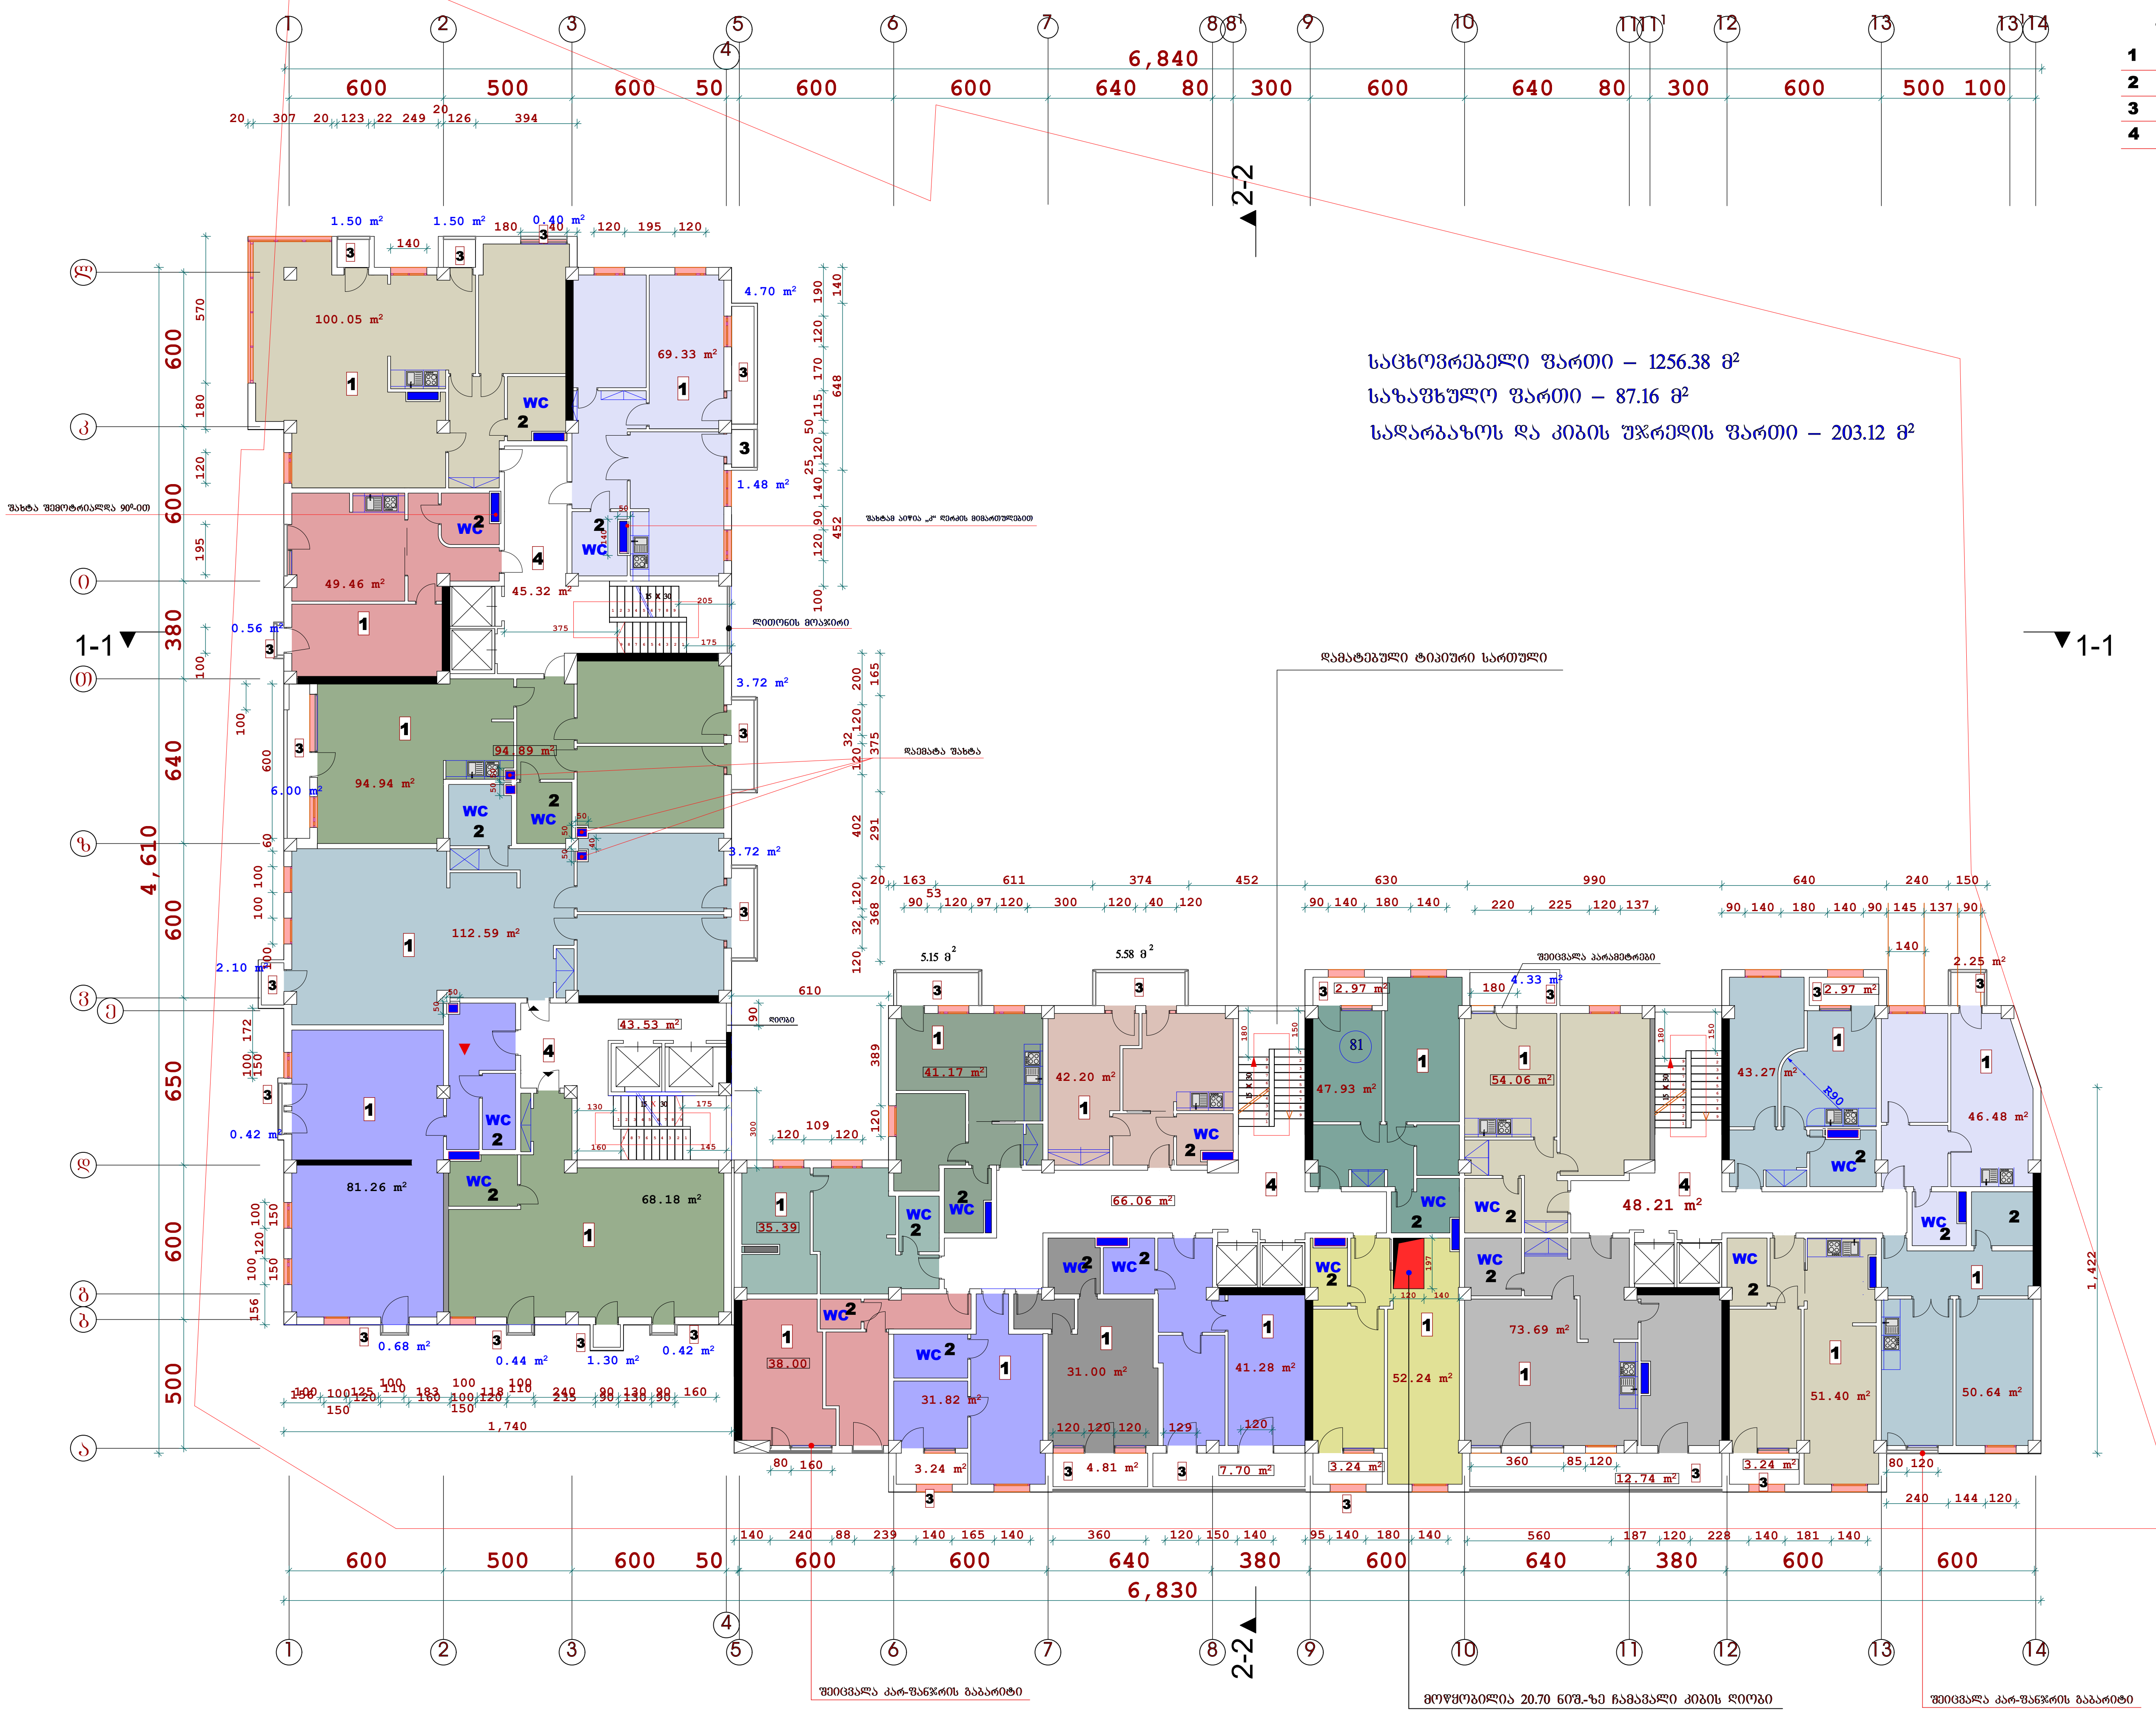

ექსპლიკაცია

1. საცხოვრებელი ფართობი
2. სანკვანძი
3. საზაფხულო ფართობი
4. სადარბაზო

შ.პ.ს. ..ჯორჯიან ჰაუზი..

GH — არქიტექტურულ სამშენებლო კომპანია შ.პ.ს. "ჯორჯიან ჰაუზი" "GEORGIAN HOUSE"

თანამდებობა	ხელმოწერა	გვარი	არქიტექტურული ნაწილი	ფურცელი	
დირექტორი		ი.ლომთათიძე	გეგმა	თარიღი	2013
არ.მთ.არქიტ.		ი.ზარანაშვილი		მასშტაბი	1-250
შეასრულა		ი.ზარანაშვილი			
შეამოწმა					

მისამართი: მუხათგვერდის გ. არაგველის ქუჩის და ქოშიკი ხაჰავეთ ბაღის მიმდებარედ

პროექტის სახელწოდება: მრავალფუნქციური შენობა (სასტუმრო, კომერციული, საცხოვრებელი) კორექტირებული პროექტი










































მეთერთმეტე სართულის გეგმა მ.1:250 33.50 ნიშნულზე

კორექტირებული (საპროექტო)

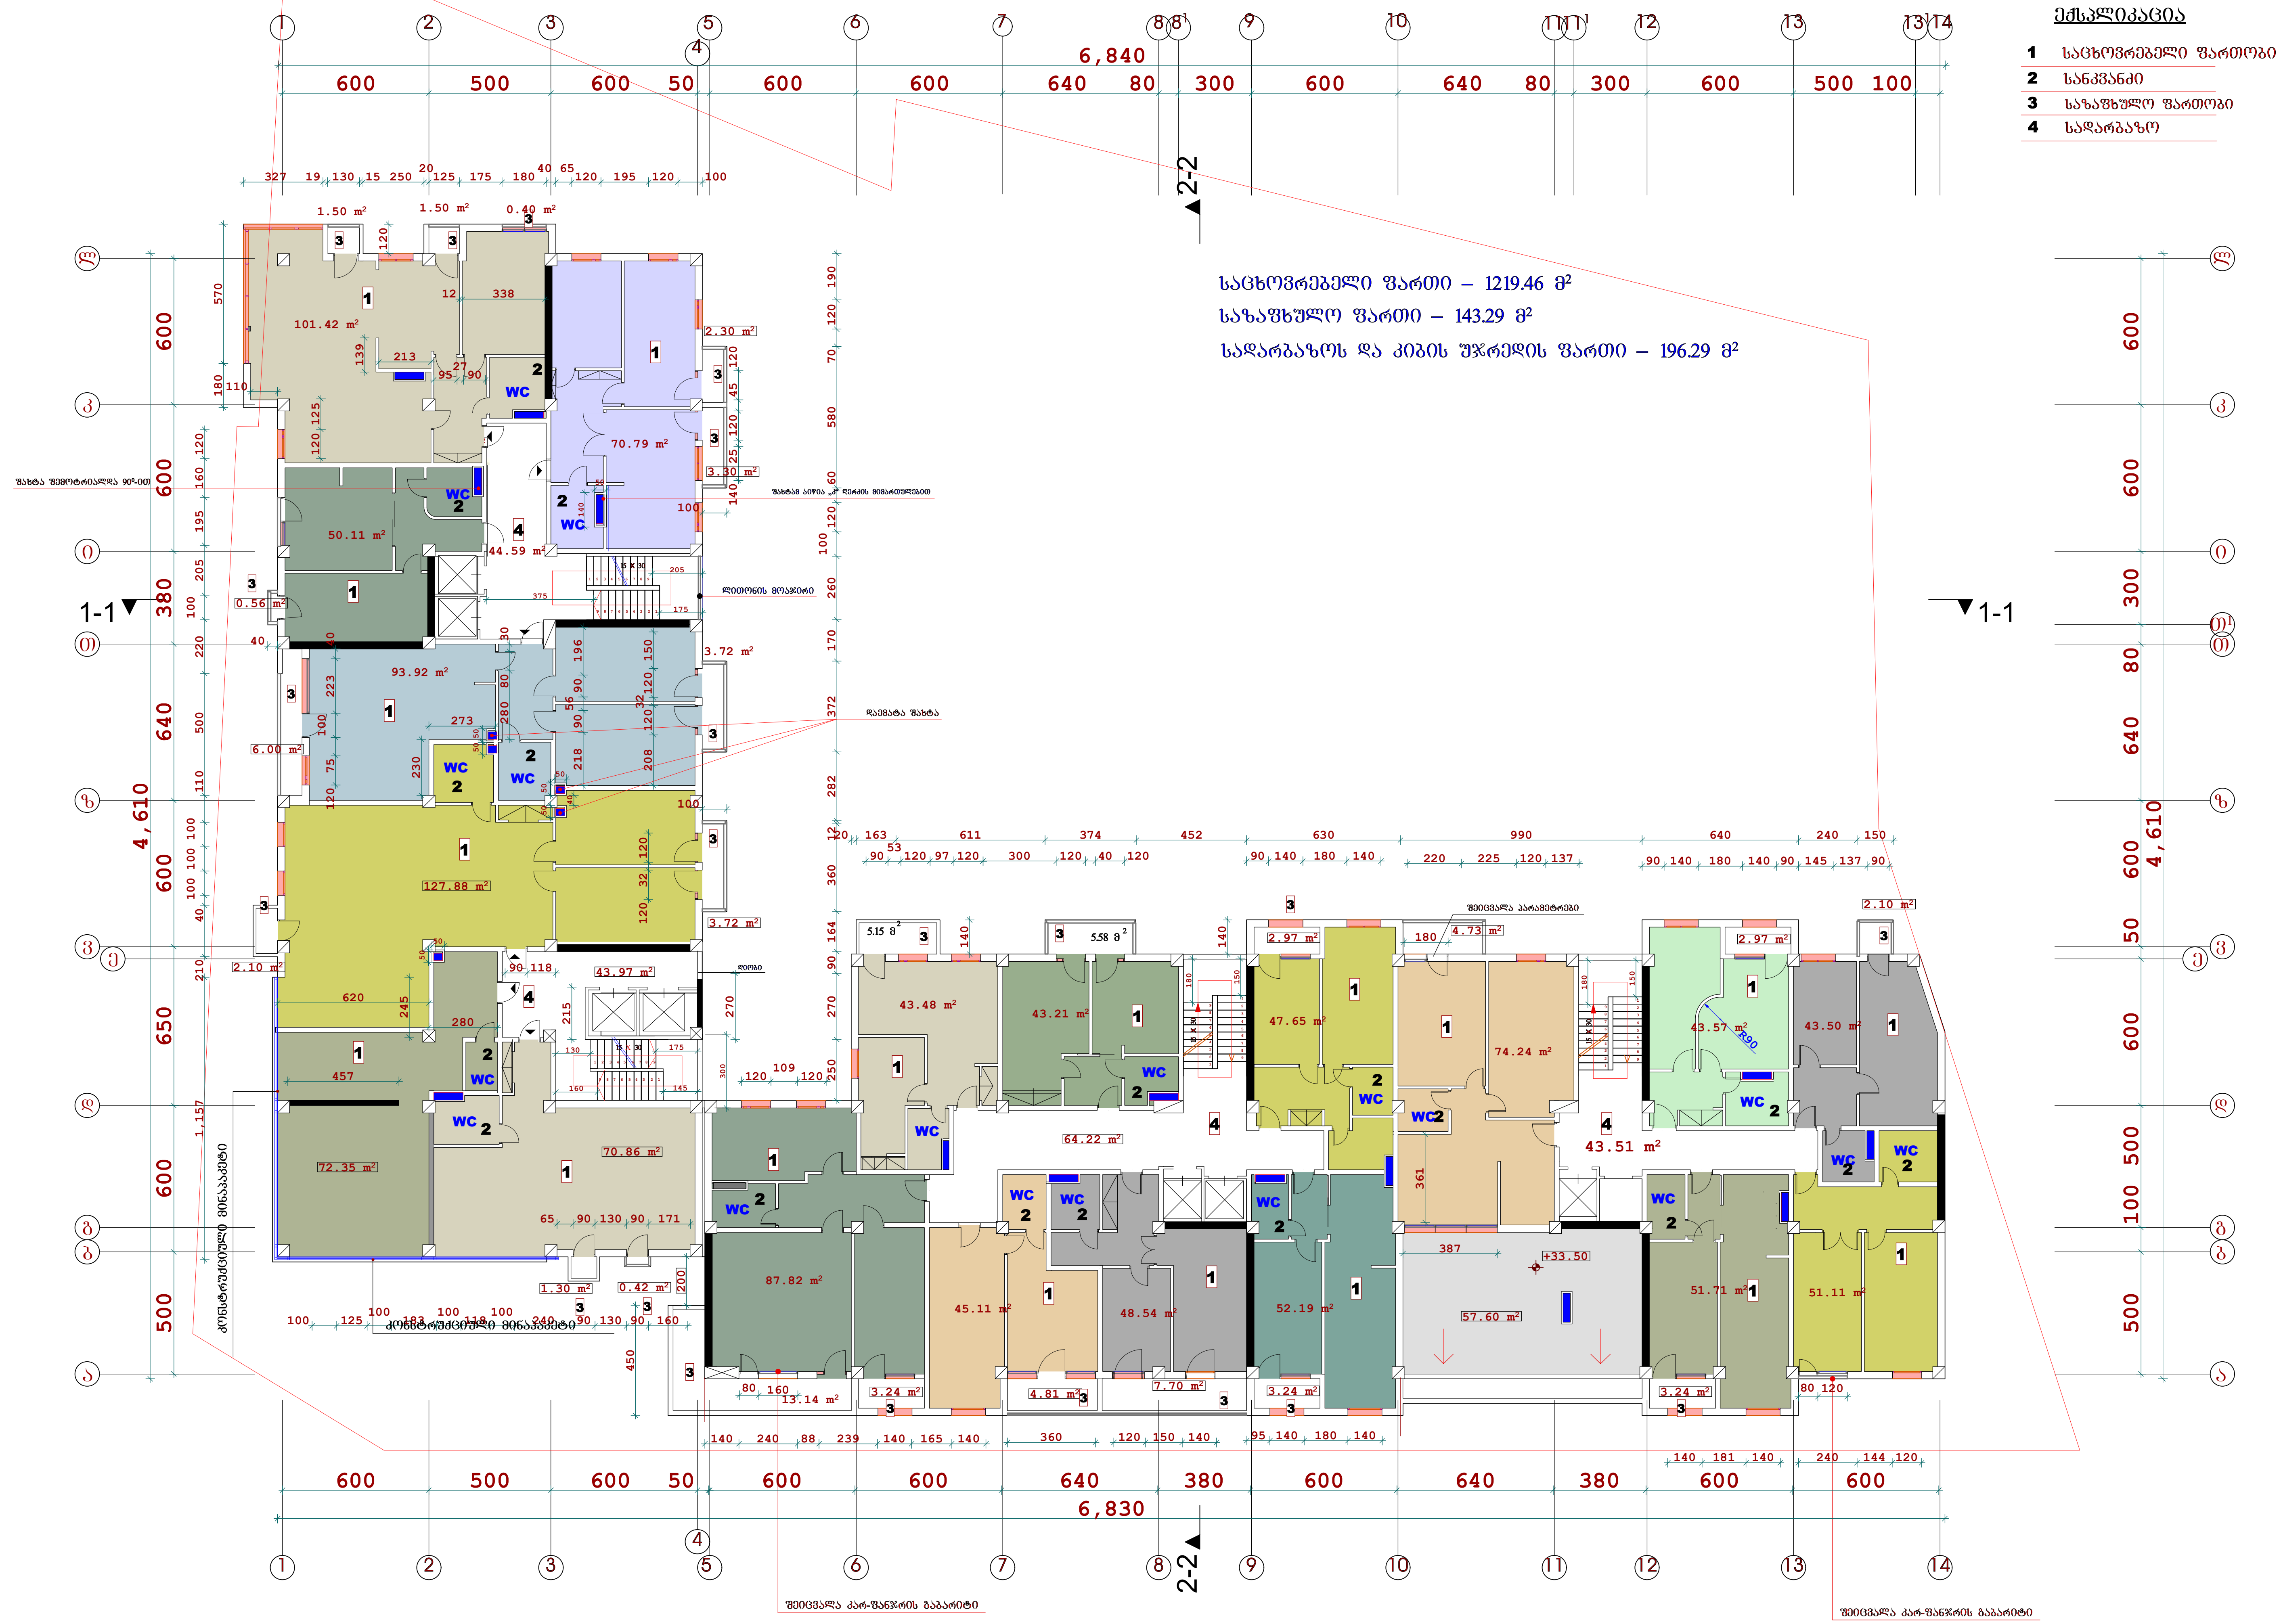

საცხოვრებელი ფართი – 1219.46 მ²
საზაფხულო ფართი – 143.29 მ²
სადარბაზოს და კიბის უჯრედის ფართი – 196.29 მ²

ექსპლიკაცია

1	საცხოვრებელი ფართობი
2	სანკვანძი
3	საზაფხულო ფართობი
4	სადარბაზო

შ.პ.ს. „ჯორჯიან ჰაუზი..

არქიტექტურული ნაწილი

გეგმა

თანამდებობა	ხელმოწერა	გვარი
დირექტორი		ი.ლომთათიძე
პრ.მთ.არქიტ		ი.ფირანიშვილი
შემსრულა		ი.ფირანიშვილი
შემმოწმა		

არქიტექტურული სამშენებლო კომპანია შ.პ.ს. "ჯორჯიან ჰაუზი" "GEORGIANHOUSE"

ფურცელი	
თარიღი	2013
მასშტაბი	1-250

მეთორმეტე სართულის გეგმა მ.1:250   36.70 ნიშნულზე

კორექტირებული (საპროექტო)

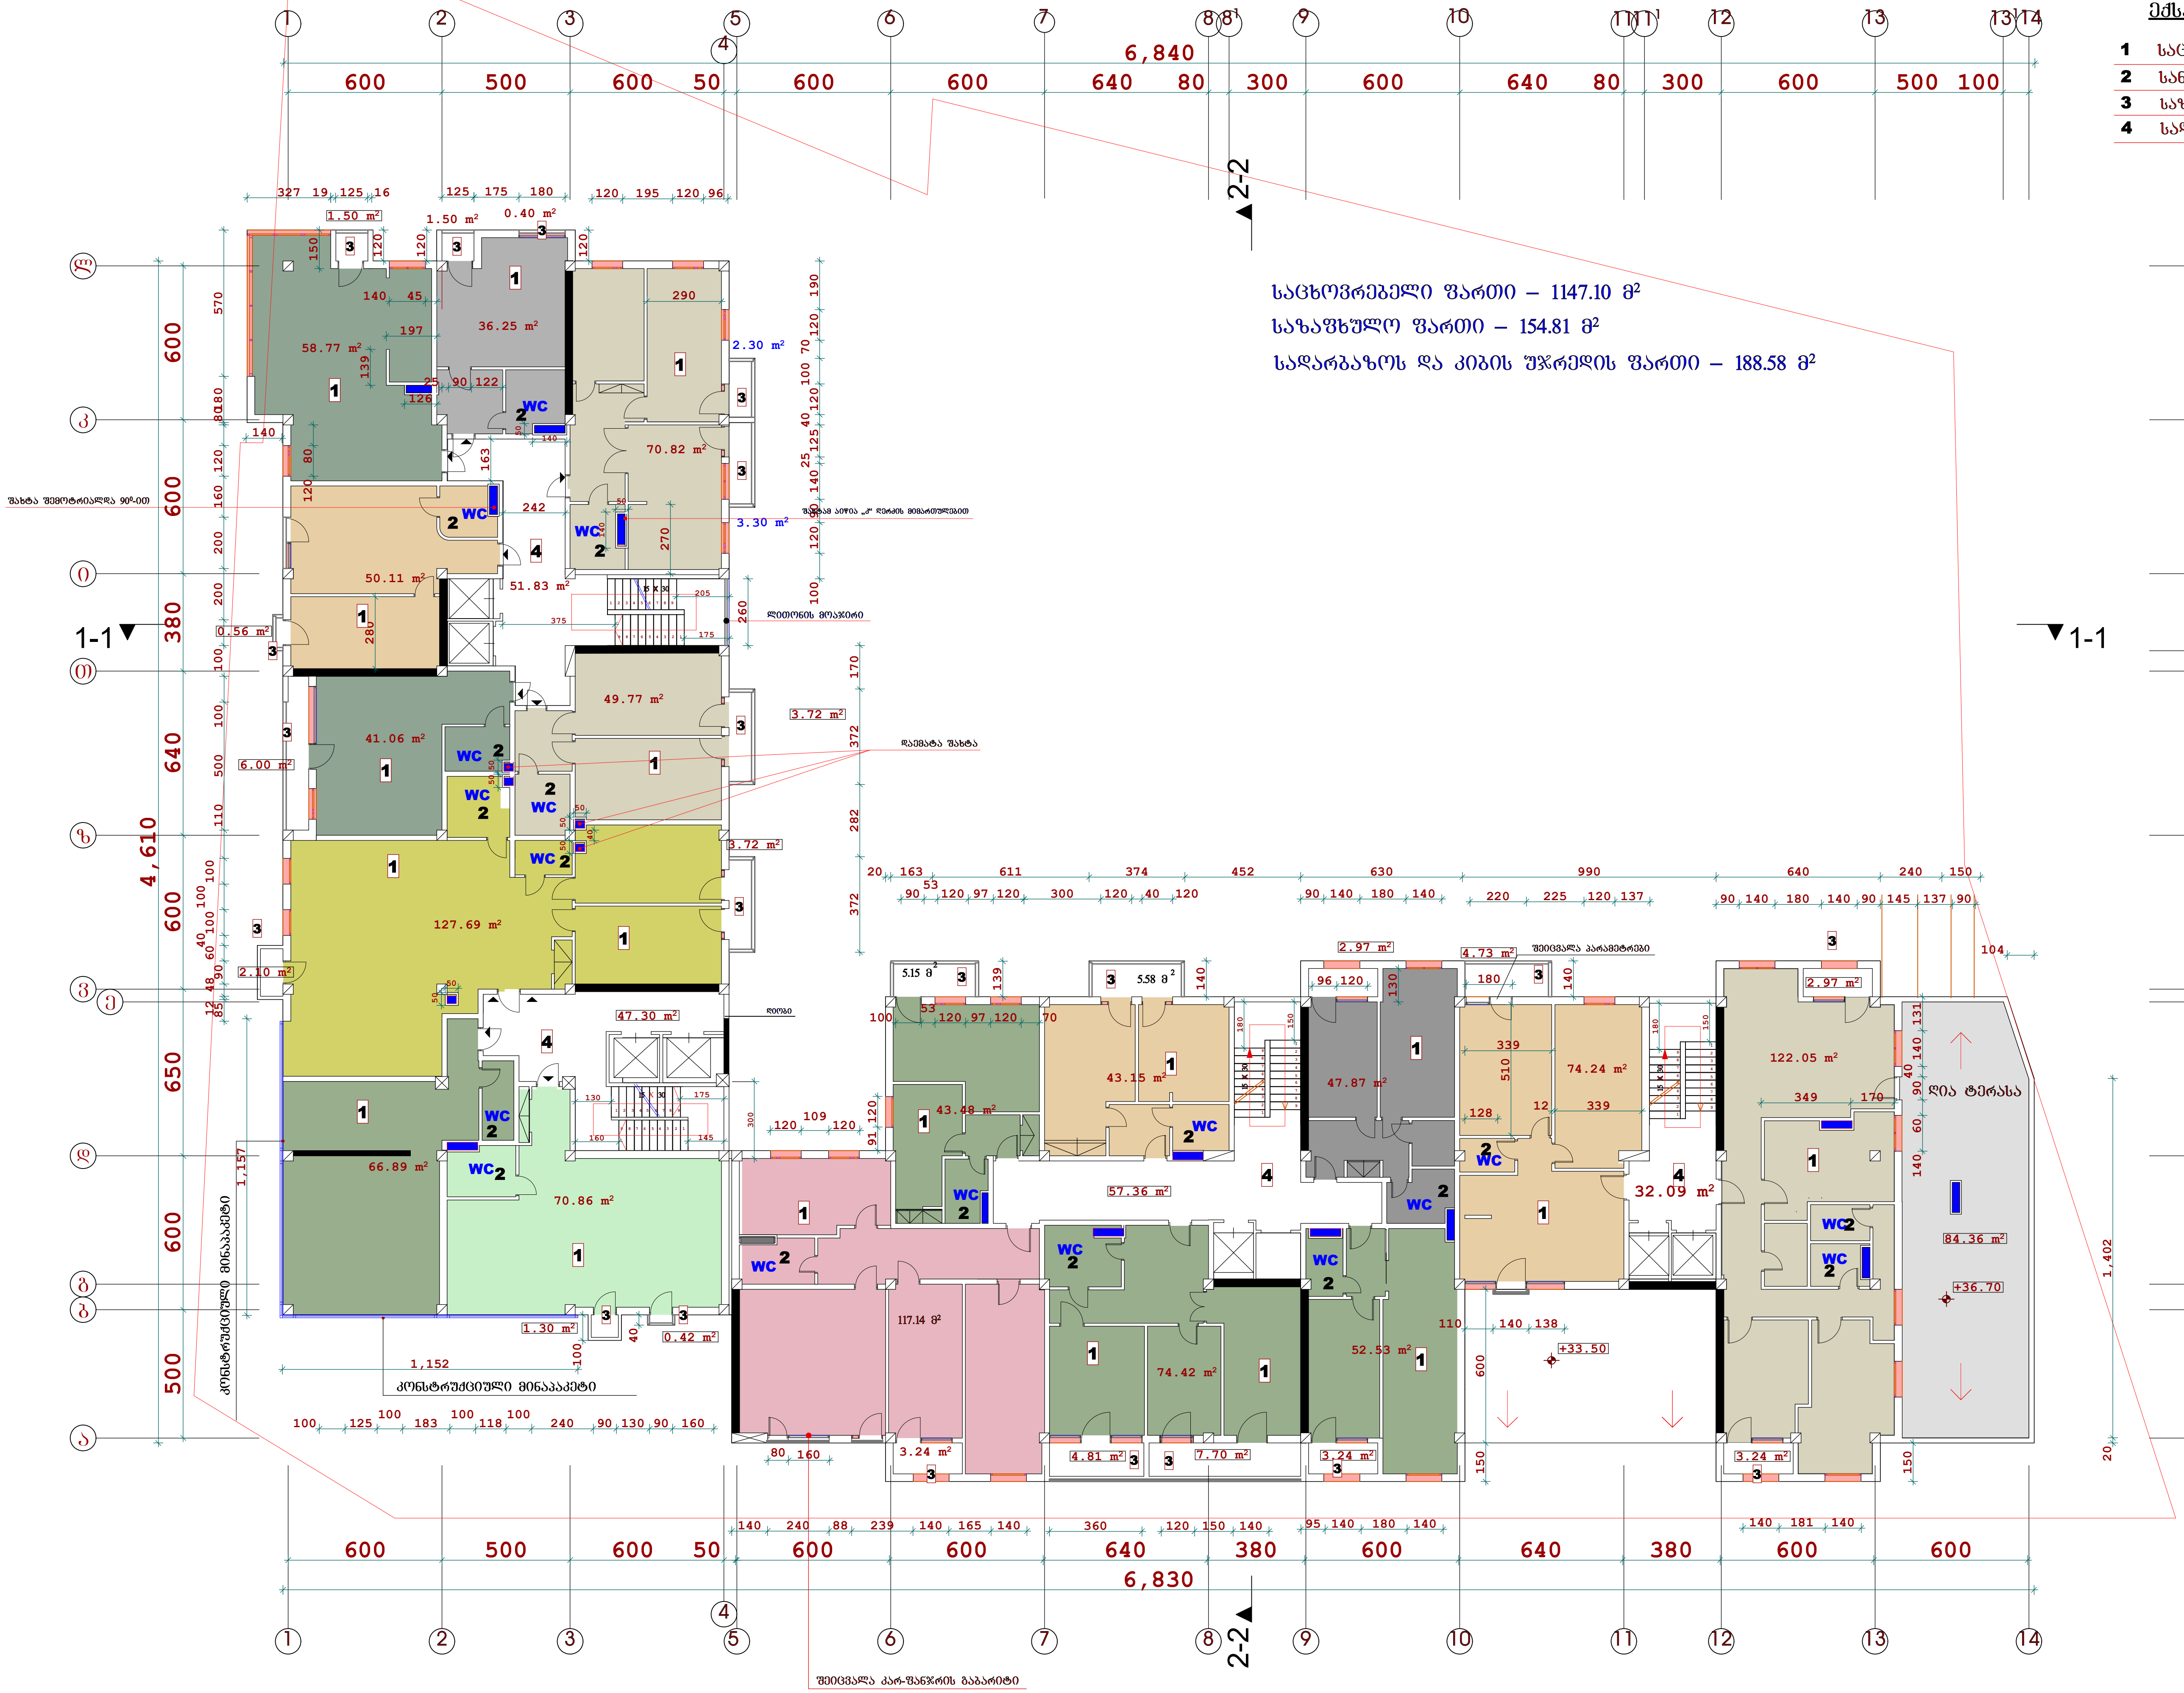

საცხოვრებელი ფართი – 1147.10 მ²
სადარბაზოს და კიბის უჯრედის ფართი – 188.58 მ²

ექსპლიკაცია

1 საცხოვრებელი ფართობი
2 სანკვანძი
3 საზაფხულო ფართობი
4 სადარბაზო

ფორმატი A-3	თბილისი 2013 / დაკვეთა №	ფურცლის სახელი	ექსპლიკაცია	შენიშვნები	მისამართი: ბურამიშვილის ბ. არალეთის ქუჩის და ყოფილი საბავშვო ბაღის მიმდებარედ	შ.პ.ს. ..ჯორჯიან ჰაუზი..
პირობითი აღნიშვნები					პროექტის სახელწოდება: მრავალფუნქციური შენობა (საოფისე, კომერციული,საცხოვრებელი) კორექტირებული პროექტი	

თანამდებობა	ხელმოწერა	გვარი	არქიტექტურული ნაწილი
დირექტორი		ი.ლომთათიძე	გეგმა
პრ.მთ.არქიტ		ი.ფირანაშვილი	
შეასრულა		ი.ფირანაშვილი	
შეამოწმა			

GH
არქიტექტურულ სამშენებლო კომპანია შ.პ.ს. "ჯორჯიან ჰაუზი" "GEORGIANHOUSE"

ფურცელი	
თარიღი	2013
მასშტაბი	1-250

მეცამეტე სართულის გეგმა მ.1:250 39.90 ნიშნულზე

კორექტირებული (საპროექტო)

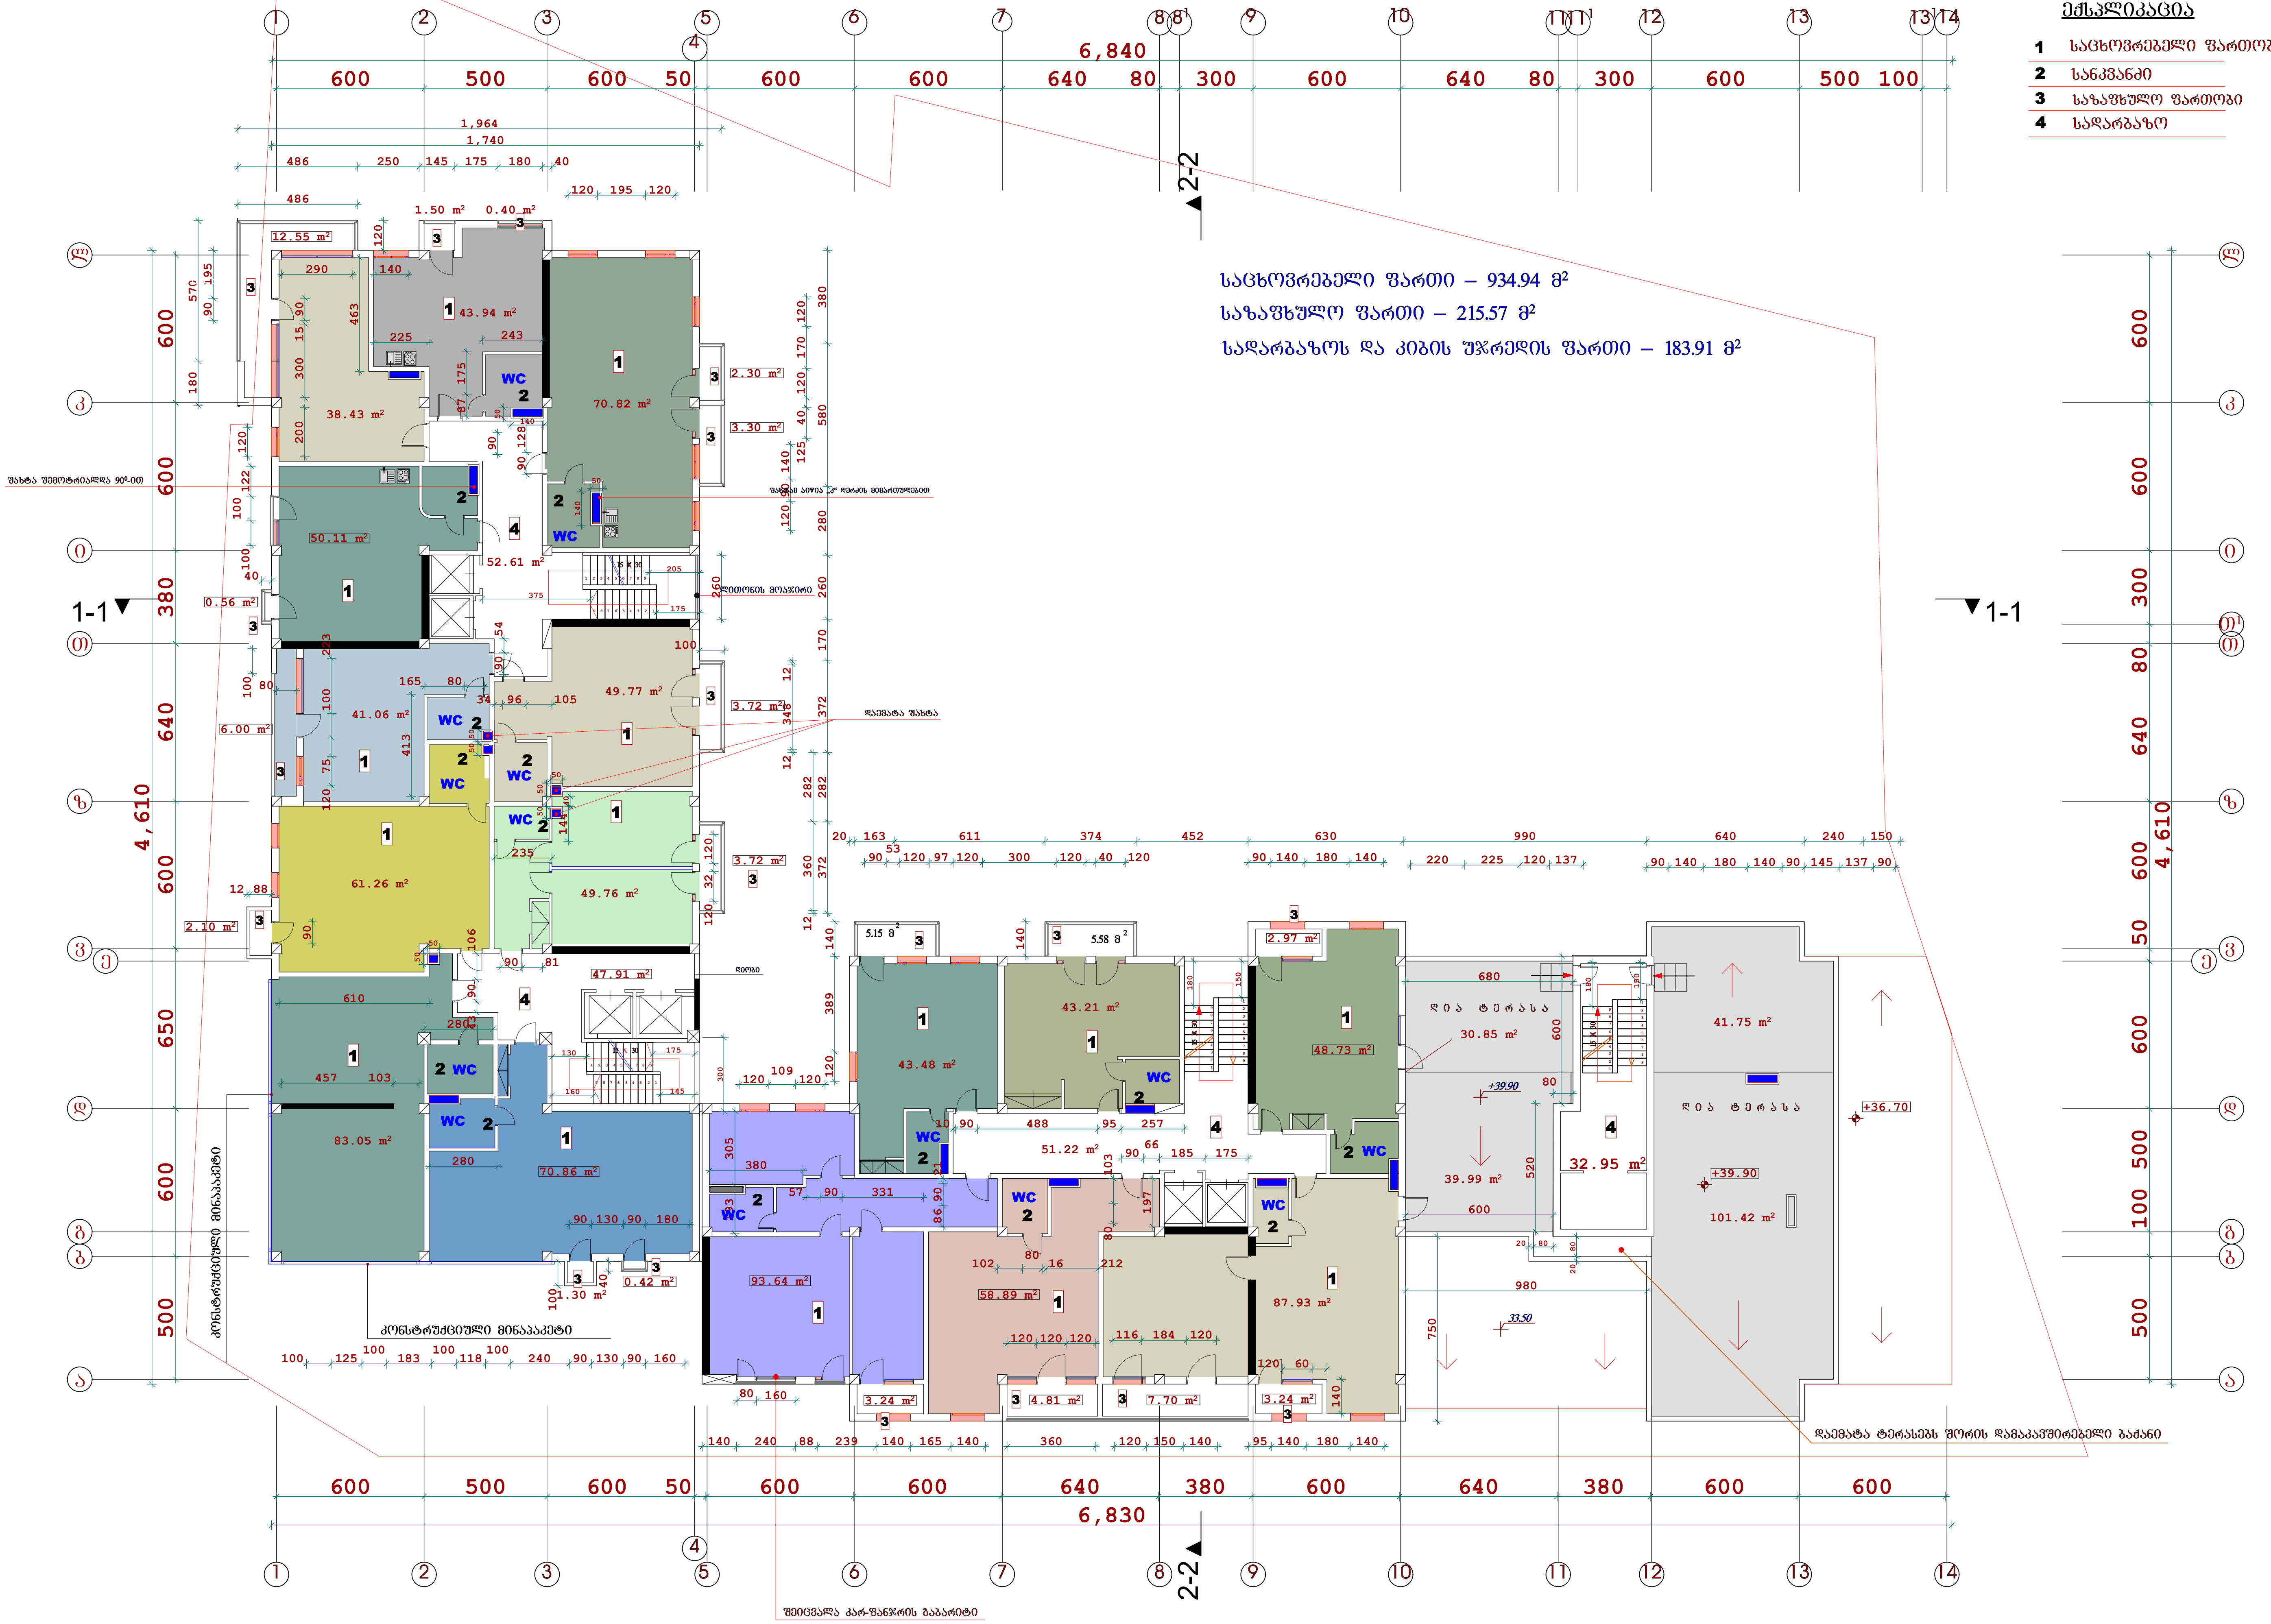

საცხოვრებელი ფართი – 934.94 მ^2

საზაფხულო ფართი – 215.57 მ^2

სადარბაზოს და კიბის უჯრედის ფართი – 183.91 მ^2

ექსპლიკაცია

1	საცხოვრებელი ფართობი
2	სანკვანძი
3	საზაფხულო ფართობი
4	სადარბაზო

ამონაწერი საკადასტრო ნახაზიდან გ.1:250 43.10 ნაკვეთის

ამონაწერი (საკადასტრო)


1-1
2-2
1 2 3 4 5 6 7 8 8¹ 9 10 11 11¹ 12 13 13¹ 14
600 500 600 600 50 600 600 640 80 300 600 640 380 600 600
6,840
A 2 3 4 5 6 7 8 9 10 11 12 13 14
600 500 600 600 50 600 600 640 380 600 600
6,830

მეთხუთმეტე სართულის გეგმა მ.1:250 46.30 ნიშნულზე

კორექტირებული (საპროექტო)

ექსპლიკაცია

1. საცხოვრებელი ფართობი
2. სანკვანძი
3. საზაფხულო ფართობი
4. სადარბაზო

საცხოვრებელი ფართი – 443.95 მ²

საზაფხულო ფართი – 54.40 მ²

სადარბაზოს და კიბის უჯრედის ფართი – 83.27 მ²

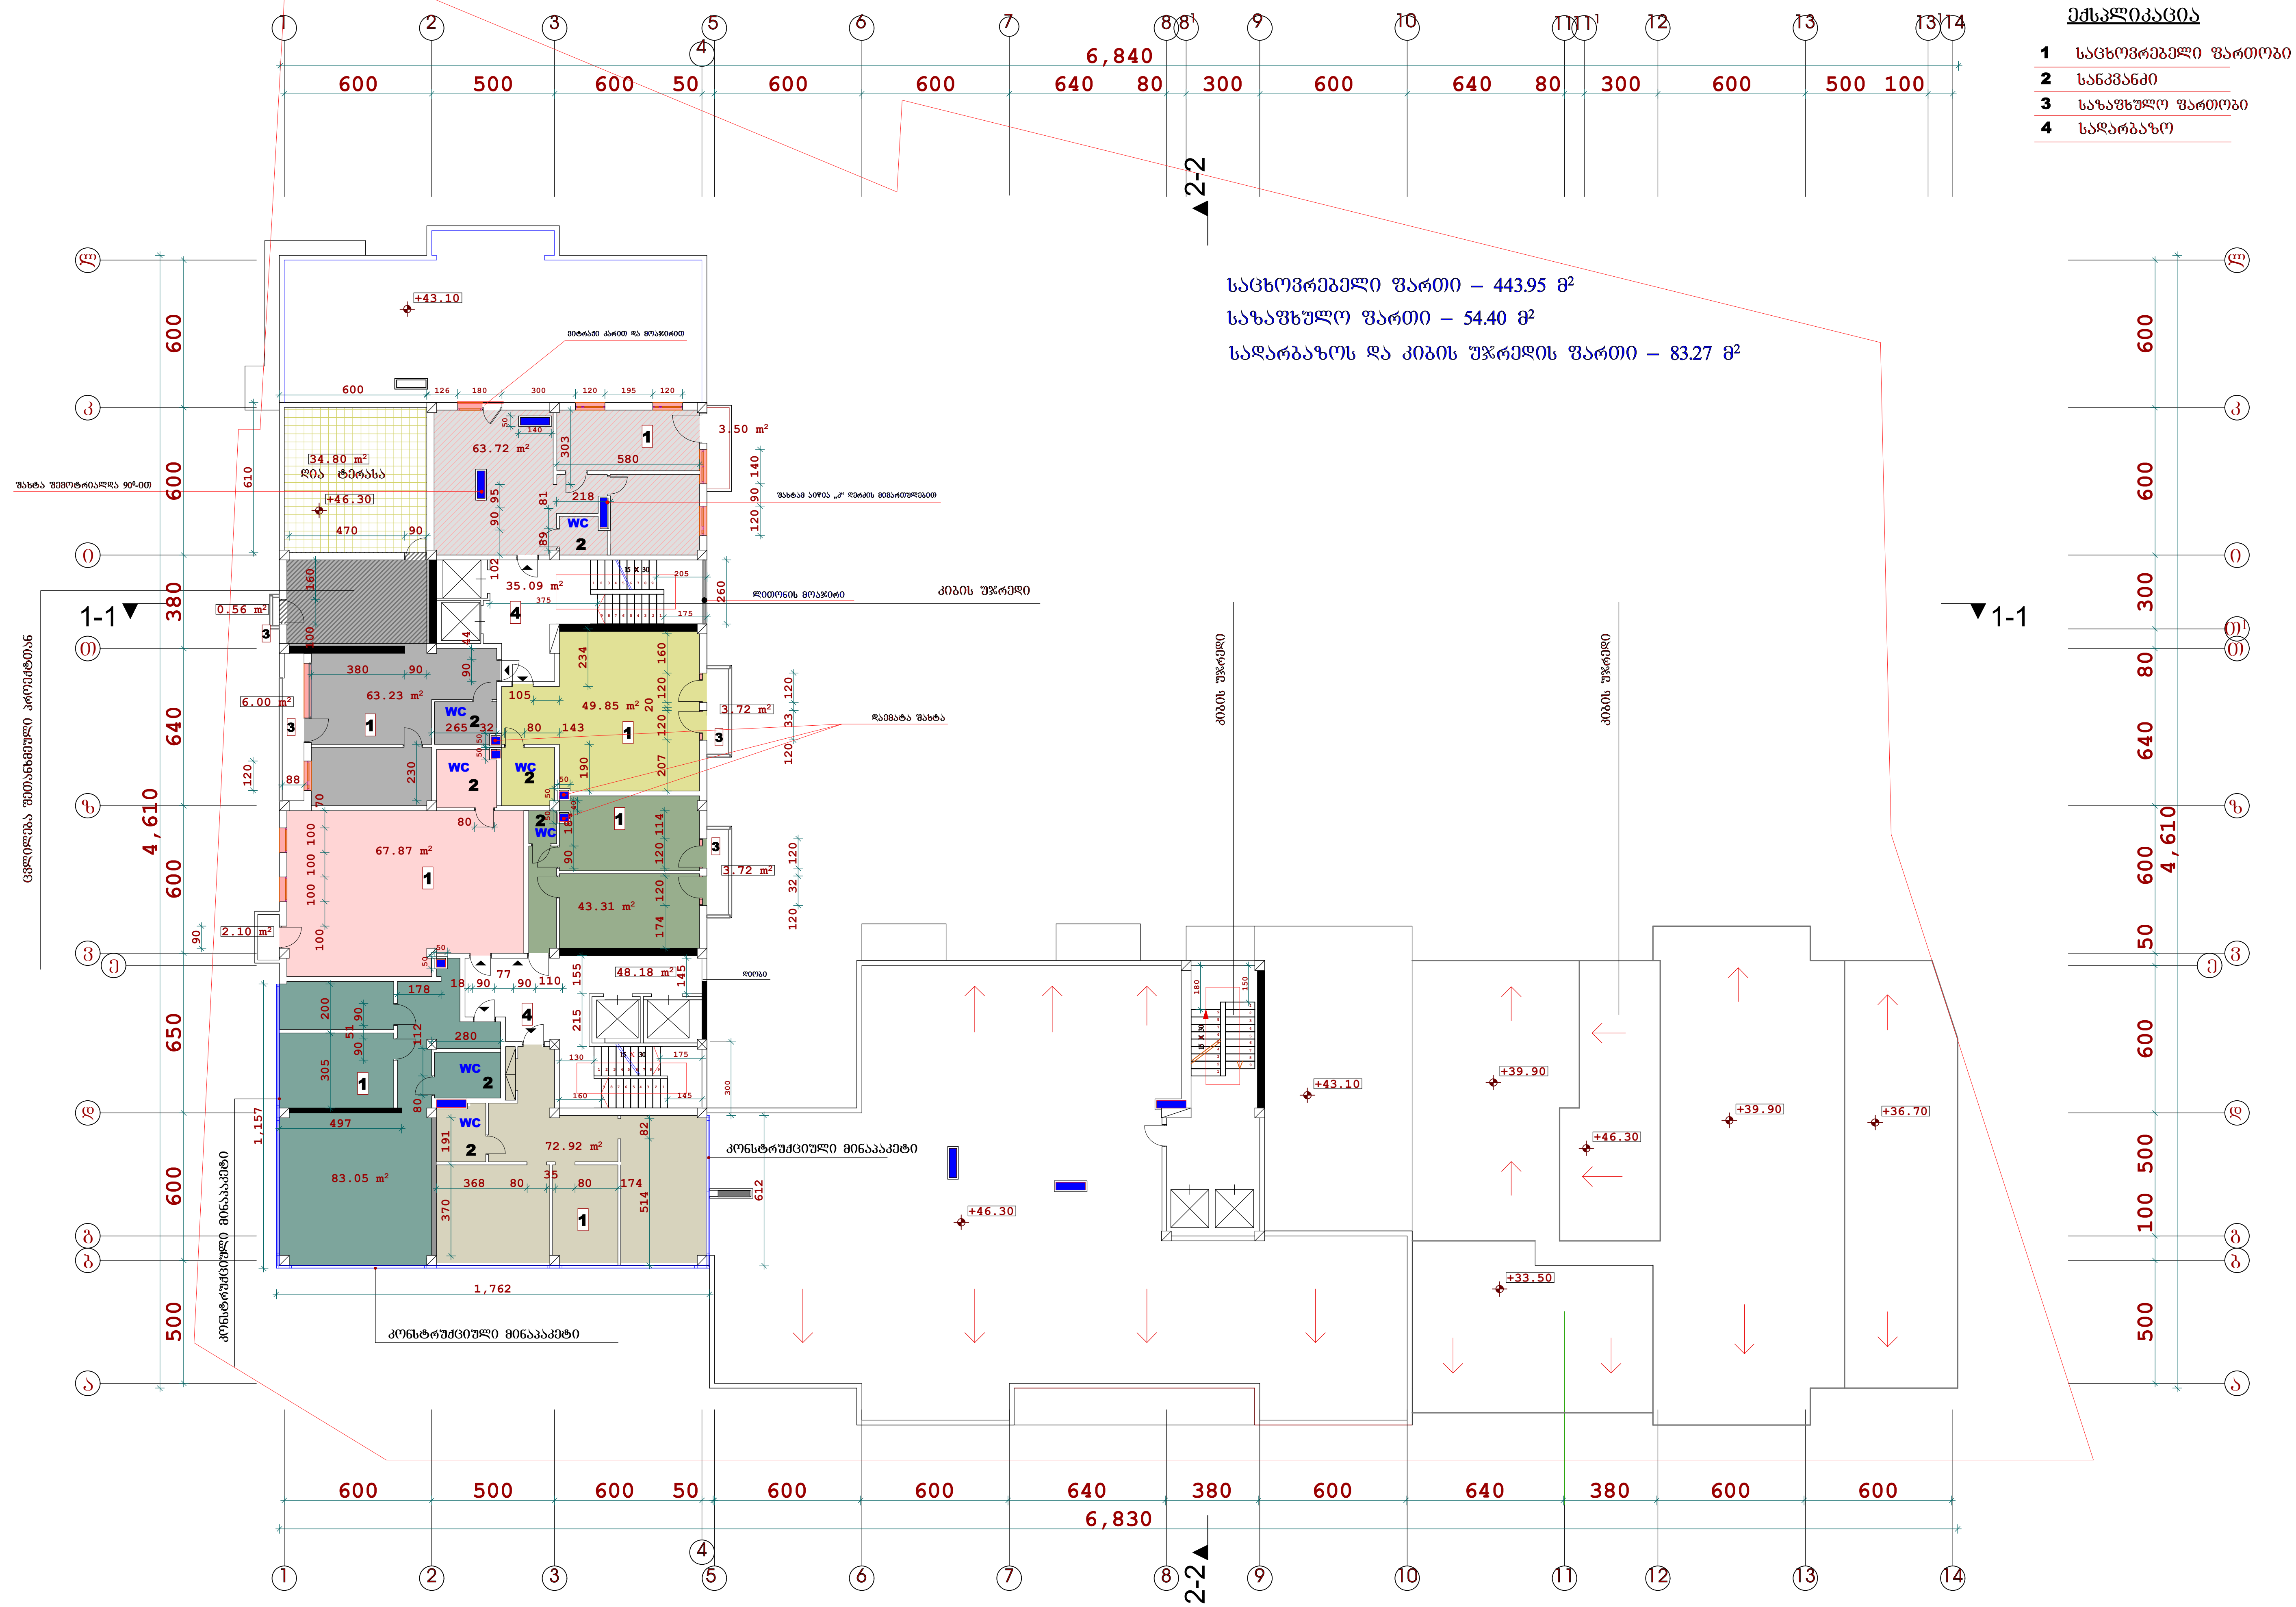

მეთექვსმეტე სართულის გეგმა მ.1:250 49.50 ნიშნულზე

კორექტირებული (საპროექტო)

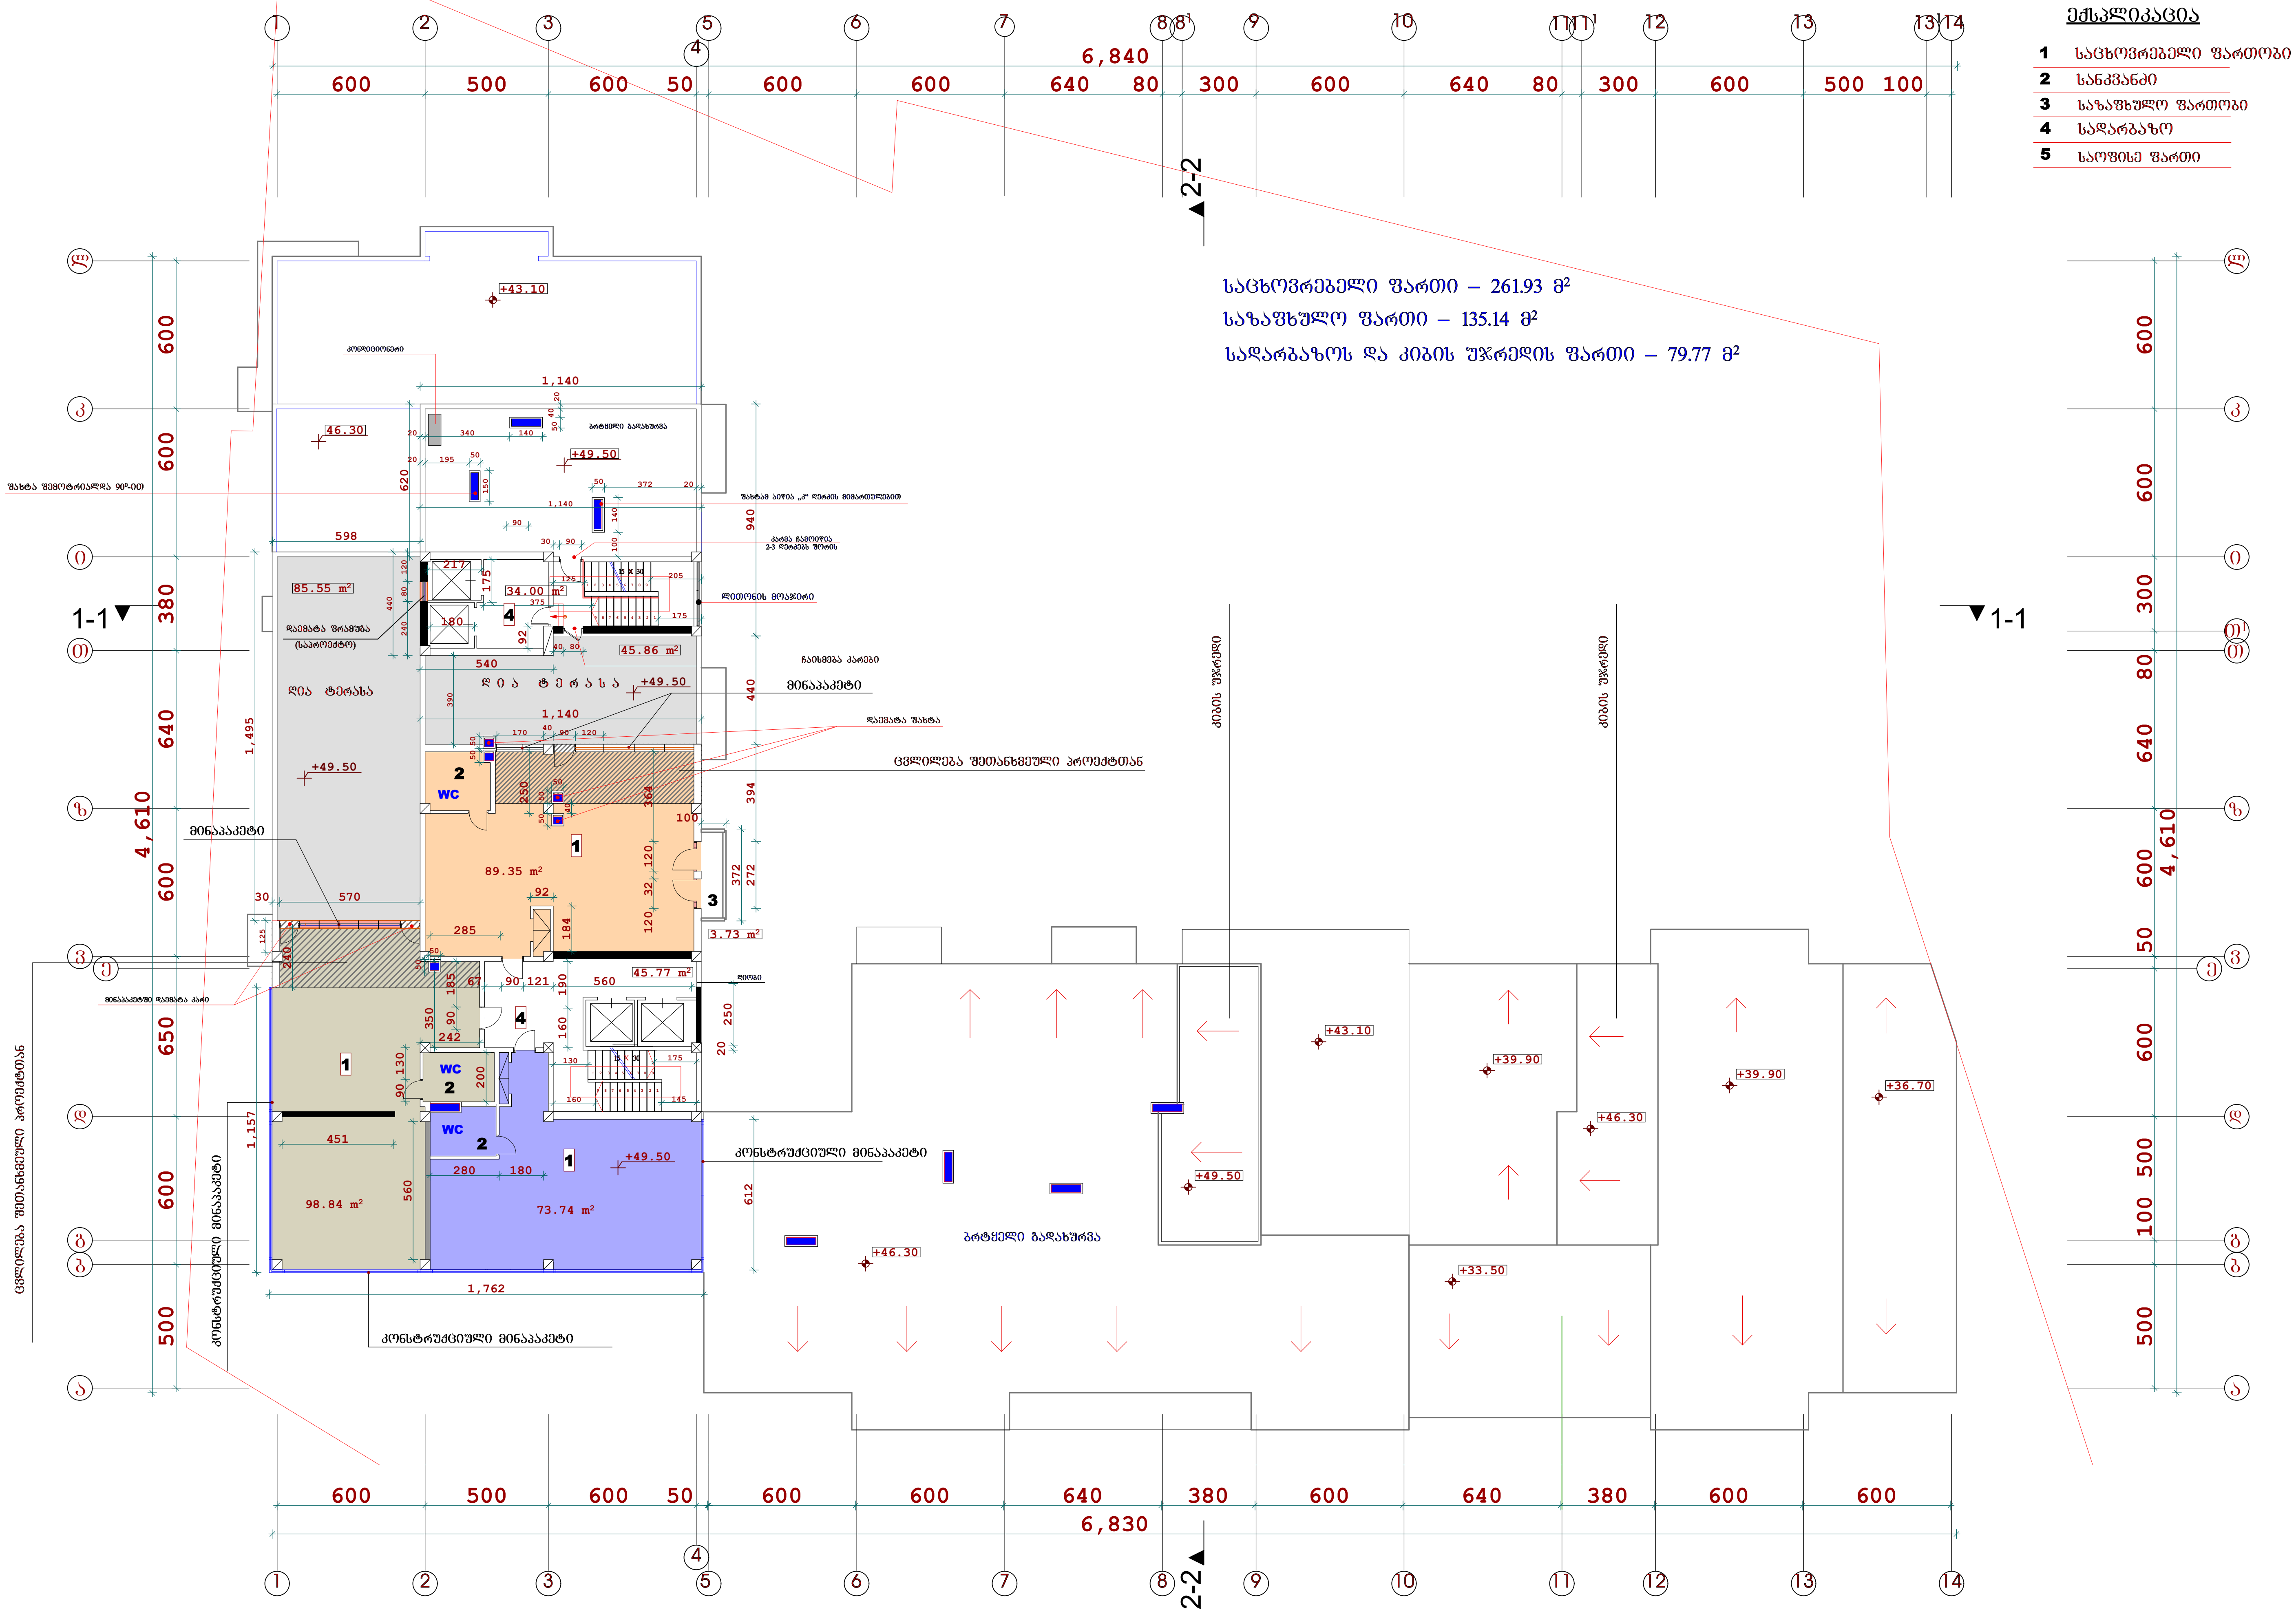

შ.პ.ს. „ჯორჯიან ჰაუზი..

არქიტექტურული ნაწილი

გეგმა

თანამდებობა	ხელმოწერა	გვარი
დირექტორი		ი.ლომთათიძე
პრ.მთ.არქიტ.		ი.ფირანიშვილი
შეასრულა		ი.ფირანიშვილი
შეამოწმა		

არქიტექტურულ სამშენებლო კომპანია შ.პ.ს. "ჯორჯიან ჰაუზი" "GEORGIANHOUSE"

სტადია	
თარიღი	2013
მასშტაბი	1-250

ფურცელი A-3

ბადახურვის გეგმა მ. 1-250 52.70 ნიშნულზე

კორექტირებული (საპროექტო)

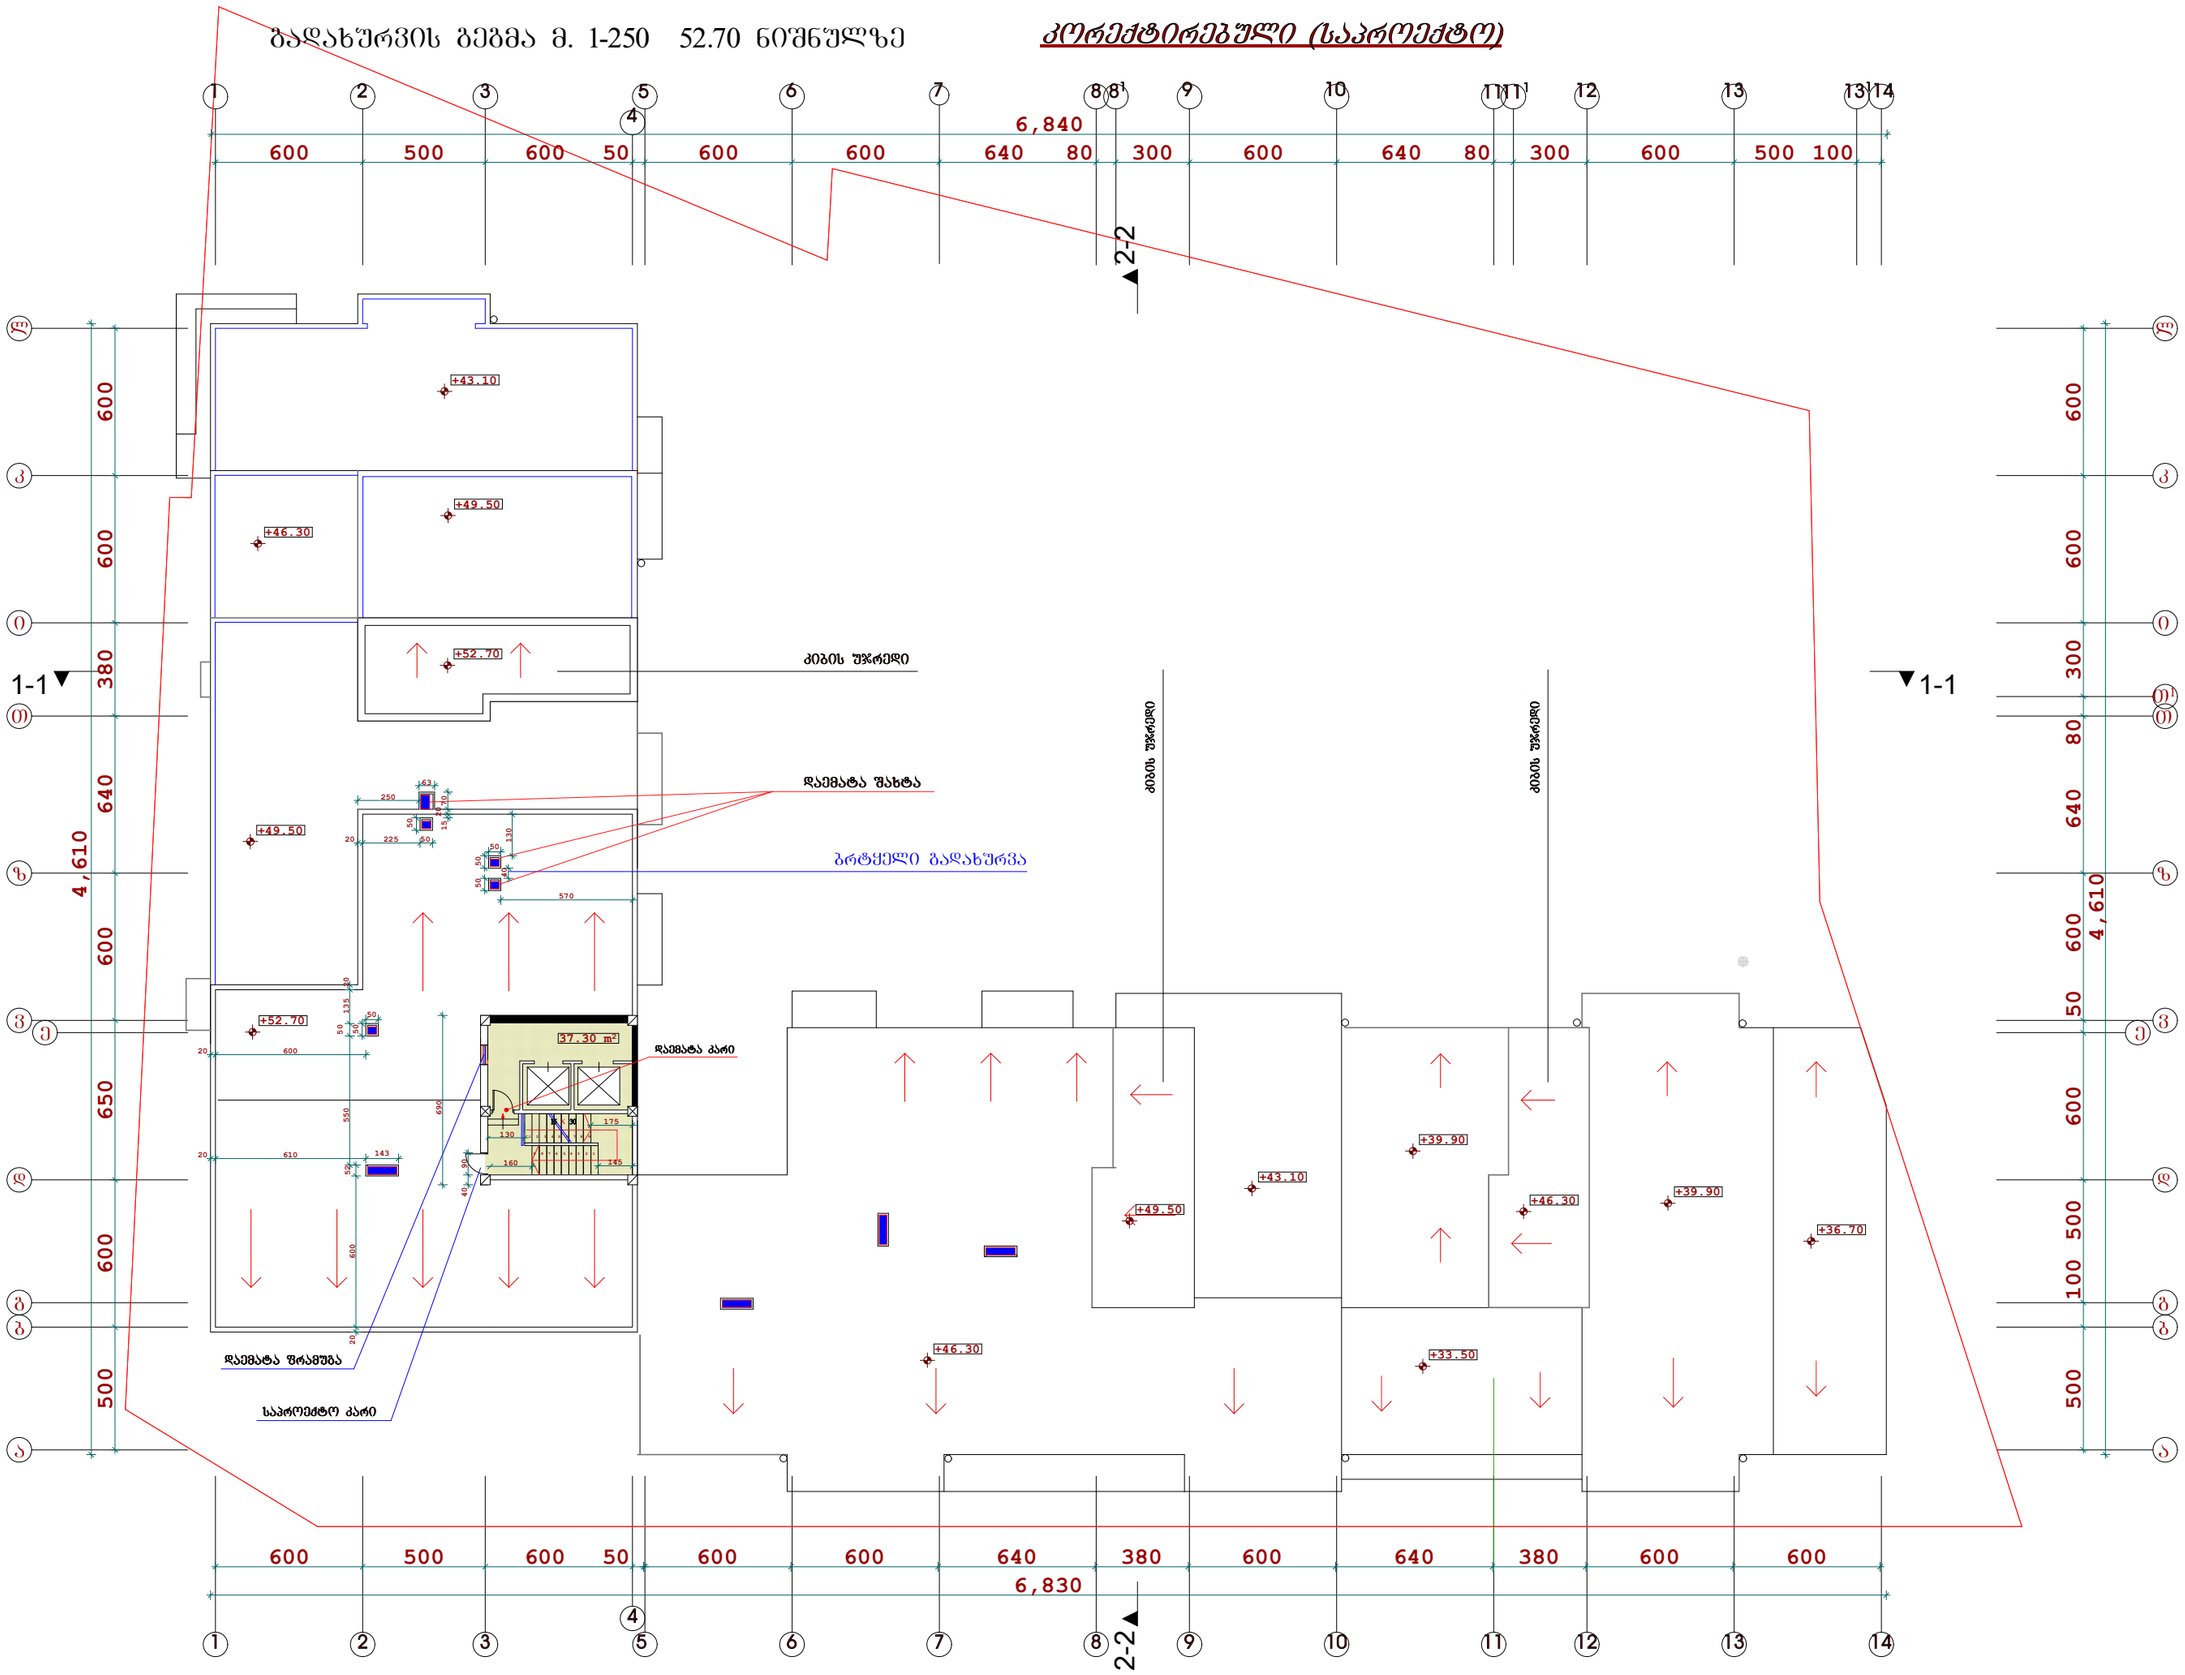

შ.პ.ს. „ჯორჯიან პაუზი“	არქიტექტურული ნაწილი	გეგმა	

გადახურვის გეგმა მ. 1-250 55.80 ნიშნულზე

კორექტირებული (საპროექტო)

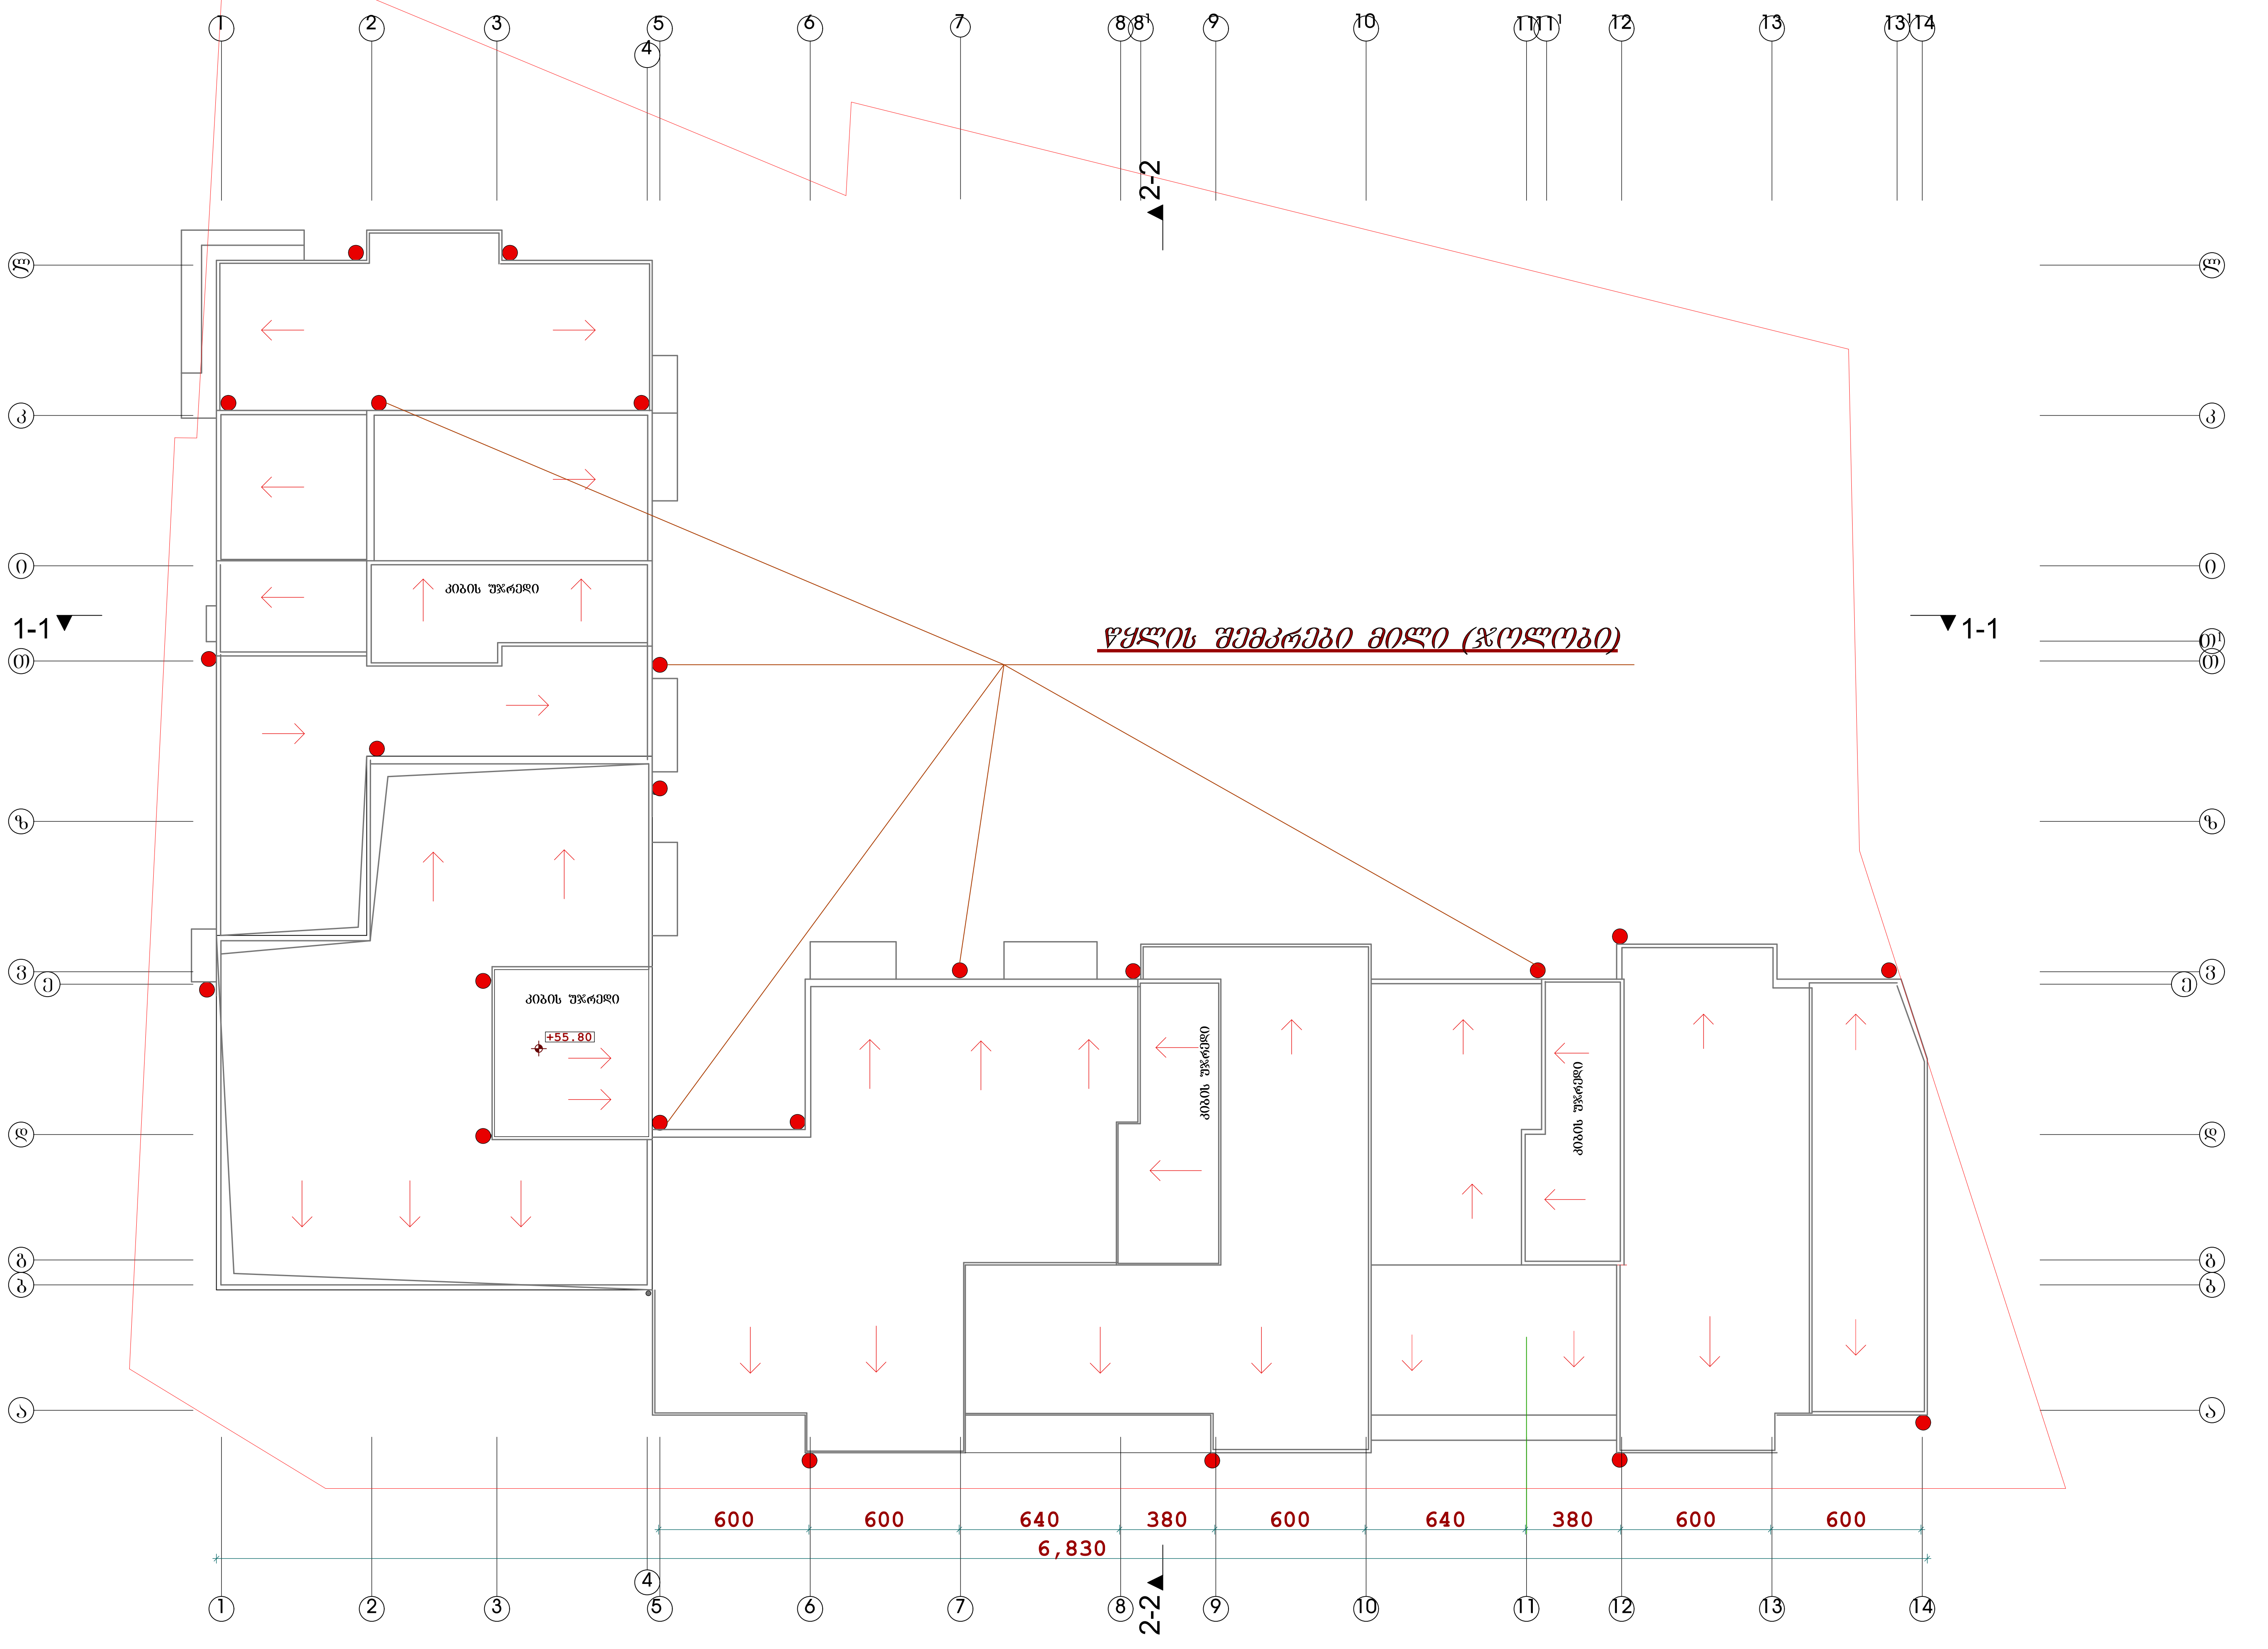

შ.პ.ს. ..ჯორჯიან ჰაუზი..

არქიტექტურული ნაწილი

გეგმა

თანამდებობა	ხელმოწერა	გვარი
დირექტორი		ი.ლომთათიძე
პრ.მთ.არქიტ		ი.შირანაშვილი
შეასრულა		ი.შირანაშვილი
შეამოწმა		

ფურცელი

თარიღი 2013

მასშტაბი 1-250

მისამართი:

შენიშვნები

ექსპლიკაცია

ფურცლის სახელი

ფორმატი A-3

თარიღი 2013

დაკვეთა №

პირობითი აღნიშვნები