მიწის ნაკვეთის ტოპოგრაფიული გეგმა

ქალაქი თბილისი, ნუცუბიძის IV მ/რ "მხატვარი-2"-ის მიმდებარედ (ს/კ: 01.14.02.002.047)
შპს "დდბ"-ს (ს/ნ: 405237319) საკუთრებაში არსებული 5185 კვ.მ. არასასოფლო-სამეურნეო
დანიშნულების მიწის ნაკვეთის და მისი მიმდებარე ტერიტორიის ტოპოგრაფიული

გეგმა

ჩ

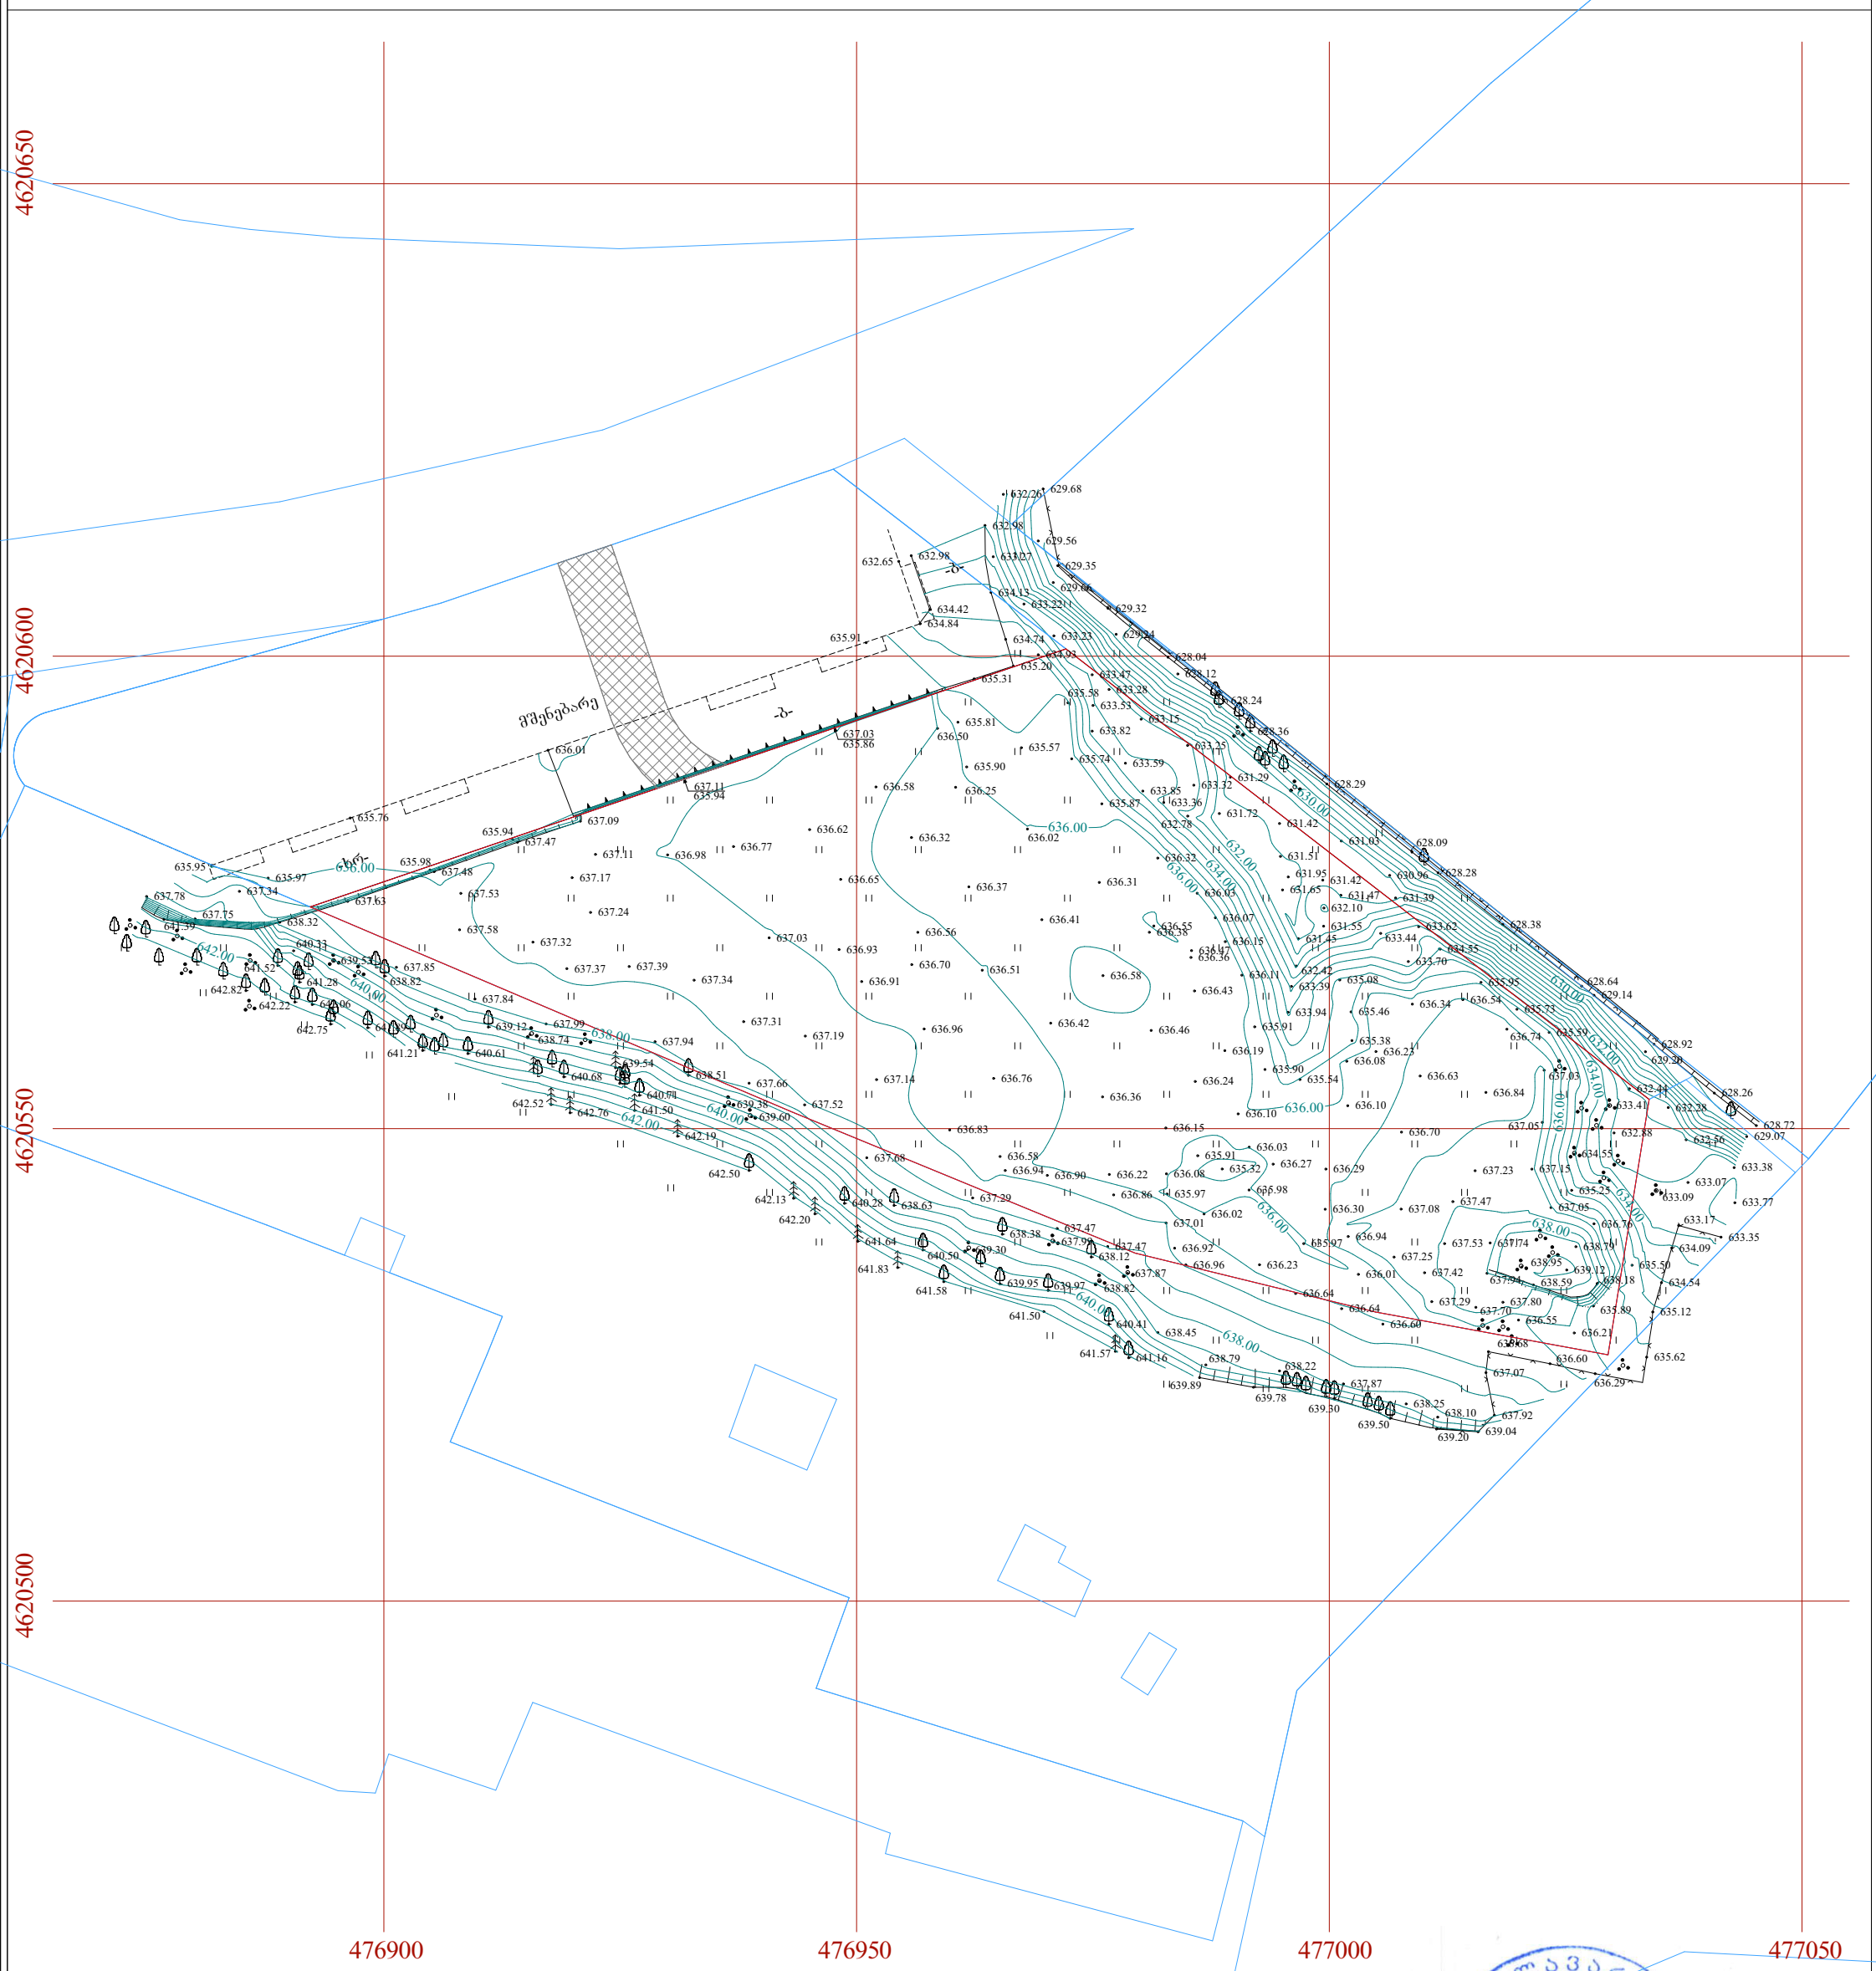

პირობითი აღნიშვნები

WGS 1984-ის კოორდინატთა სისტემის UTM პროექცია

საცხ. შენობა	ხის ღობე		წყალგაყვანილობა
არასაცხ. შენობა	ღობე		გაზი
ფარდული	ლითონის ღობე		კანალიზაცია
მშენებარე შენობა	ქვის კედელი		სანიაღვრე
წიწვოვანი ხე	კედელი		კავშირგაბმულობა
ფოთლოვანი ხე	ფლატე		ელ. ქსელები
ხილკენკროვანი	რკინიგზა		გათბობა
მცენარე/ პალმა გაჩეხვა	სამეთვალყურეო ჭები		
	ელ. გადამცემი ხაზი		

შენიშვნა:1) გეგმაზე დატანილია საჯარო რეესტრში რეგისტრირებული ნაკვეთის საზღვრები
2) ვინაიდან გეგმაზე დატანილია მხოლოდ რეგისტრირებული მიწისქვეშა კომუნიკაციები მათი მდებარეობების დაზუსტება მოხდეს ყველა კომუნიკაციის წარმომადგენლებთან

შპს "ბალავარი"

თანამდებობა:	გვარი	ხელმოწერა
დირექტორი:	ი. მაღრაძე	
აზომა:	ა. ავანაშვილი	
დახაზა:	ა. ავანაშვილი	

მასშტაბი	1:500	პროექტი
თარიღი	2020	A-3
სტადია	ფუძცელი	ფურცლები
ა.პ.		

შპს "ბალავარი" საქართველო • GEORGIA BALAVARI 20026958 "BALAVARI" L.T.D

მრავალბინიანი საცხოვრებელი სახლი

ექსპლიკაცია

გამოყენებული პირობითი აღნიშვნები

	საპროექტო საზღვარი
-3.30	ნიშნული გეგმაზე
1	ჭრილის ხაზი
	ეზოს ცენტრალიზებული ხარისხი 1 საათი
	ეზოს ცენტრალიზებული ხარისხი 2 საათი
	გასასვლელამდე საშუალი მანძილი
	მისაწვდომი სველზეზე
2.900 800	ნიშნული ჭრილზე, ფასადზე
	გაძლიერებული ბეტონის სტრუქტურული ელემენტები 2 სთ-იანი ხანძარმედეგობით (სვეტი, ეოჯი, დიაფრაგმა, გალახურვის ფილა
	ბეტონის ბლოკის 200 იანი კედელი
	ბეტონის ბლოკის 100 იანი კედელი
	შახტის აღმნიშვნელი
1	ღერძის ხაზი
L=11.8 m 10%	პანდუსის ქანობის მაჩვენებელი
	საველური დაცავებულობა (ს3)
	საცხოვრებელი დაცავებულობა (ს3-2)
	სასანყობო დაცავებულობა (ს6-2)
	ნარმოსახვითი ხაზი

ძირითადი გეგმა

შემსრულებელი

შპს "ლენდ მარკ პეოპჯექტი"

ვაჟა-ფშაველას მე-2 პერსპექტივა. 11ბ, საქართველო თბილისი
ტელ.:+995 032 222 00 88

ძირითადი შენიშვნები

პროექტი:

მრავალბინიანი საცხოვრებელი სახლი

ნუცუბიძის IV მ/რ "მზეტკვარი-2"-ის მიმდებარედ

TITLE:

გენგეგმა

SEAL:	შემსრულებელი: (ტიტულარული პირი)	ხელმოწერა:	
	შემსრულებელი: (სახელი)	ხელმოწერა:	
	თარიღი:	19.04.2021	
	მასშტაბი:	1:500	
ნახაზის ნომერი:	ფორმატი: A2	რევიზია:	ს.ე

