საოფისე ფართის გეგმა

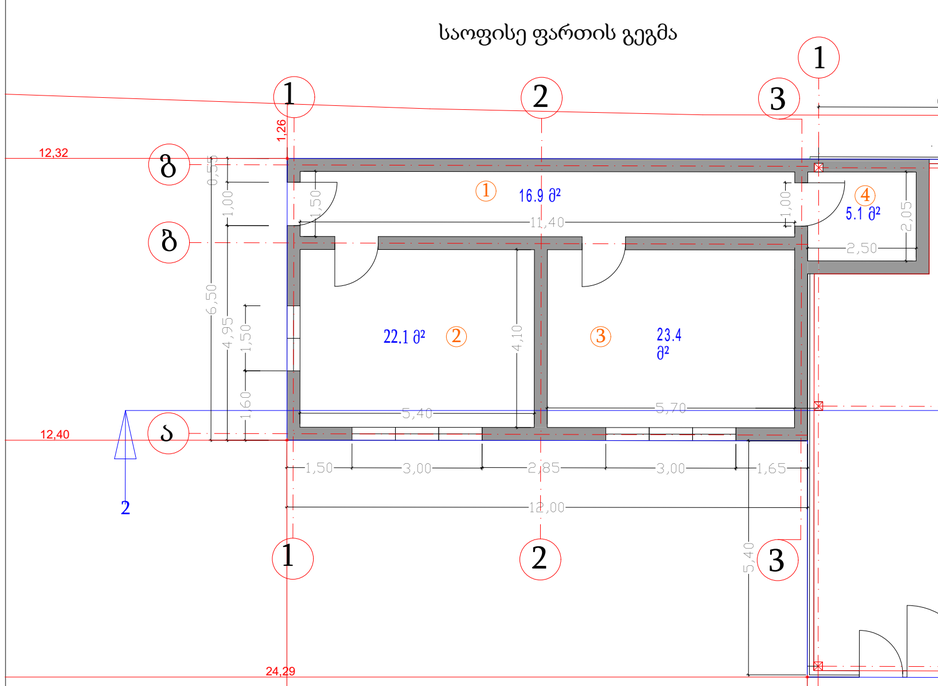

ექსპლიკაცია:

1. დერეფანი	16.9	მ²
2. კაბინეტი	22.1	მ²
3. კაბინეტი	23.4	მ²
4. WC	5.1	მ²
სულ ფართობი	67.5	მ²

საწყობის გეგმა

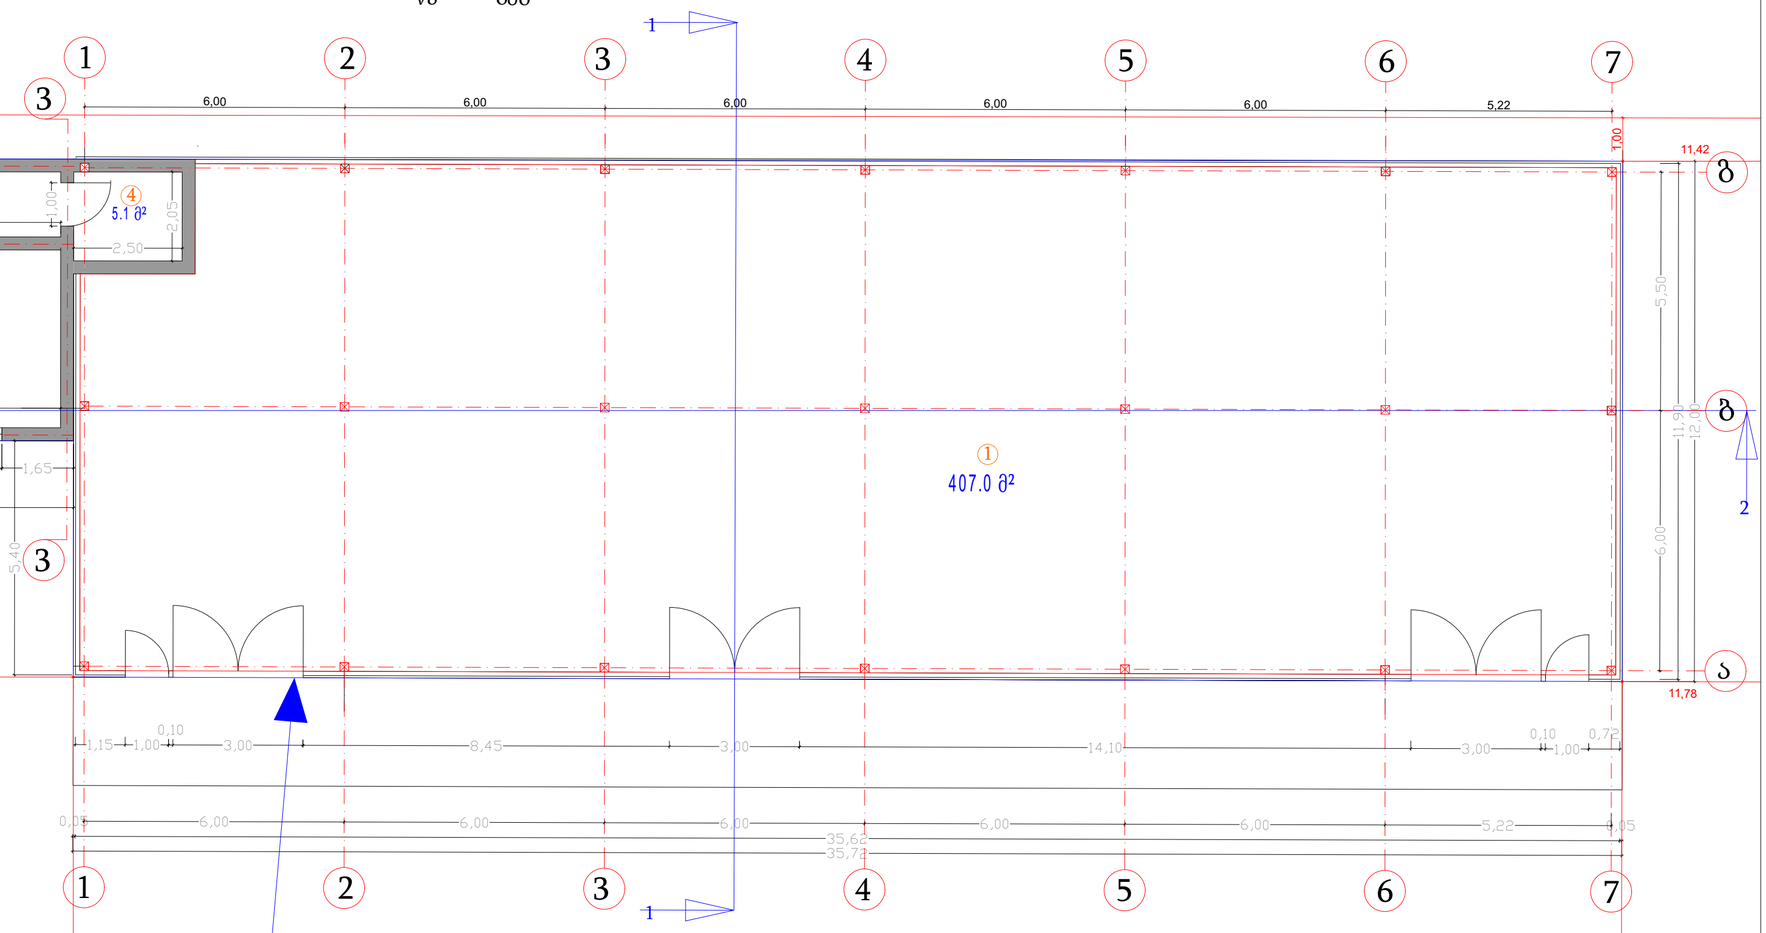

კ2-ს საანგარიშო ფართობი
505.66 მ²

ექსპლიკაცია:
1. სასაწყობე შიდა ფართი 407.0 მ²

სულ ფართობი 407.0 მ²

19/07/2021	ქ.თბილისი, იუმაშევის ქ.10,(ს.კ. 01.19.15.003.009) საწყობის პროექტი			
მ 1:100			დირექტორი	ვ.ბლიაძე
დამკვეთი:	შ.პ.ს. "ეგა-2007"		არქიტექტორი	ლ.კობერიძე
I სართულის გეგმა			არქიტექტორი	ს.გიორგაძე

საქართველო, ქ. თბილისი ჩხუბინაშვილის ქ. №2
Tel/fax:+995(32) 142 000 Mobile: (899) 53 80 57