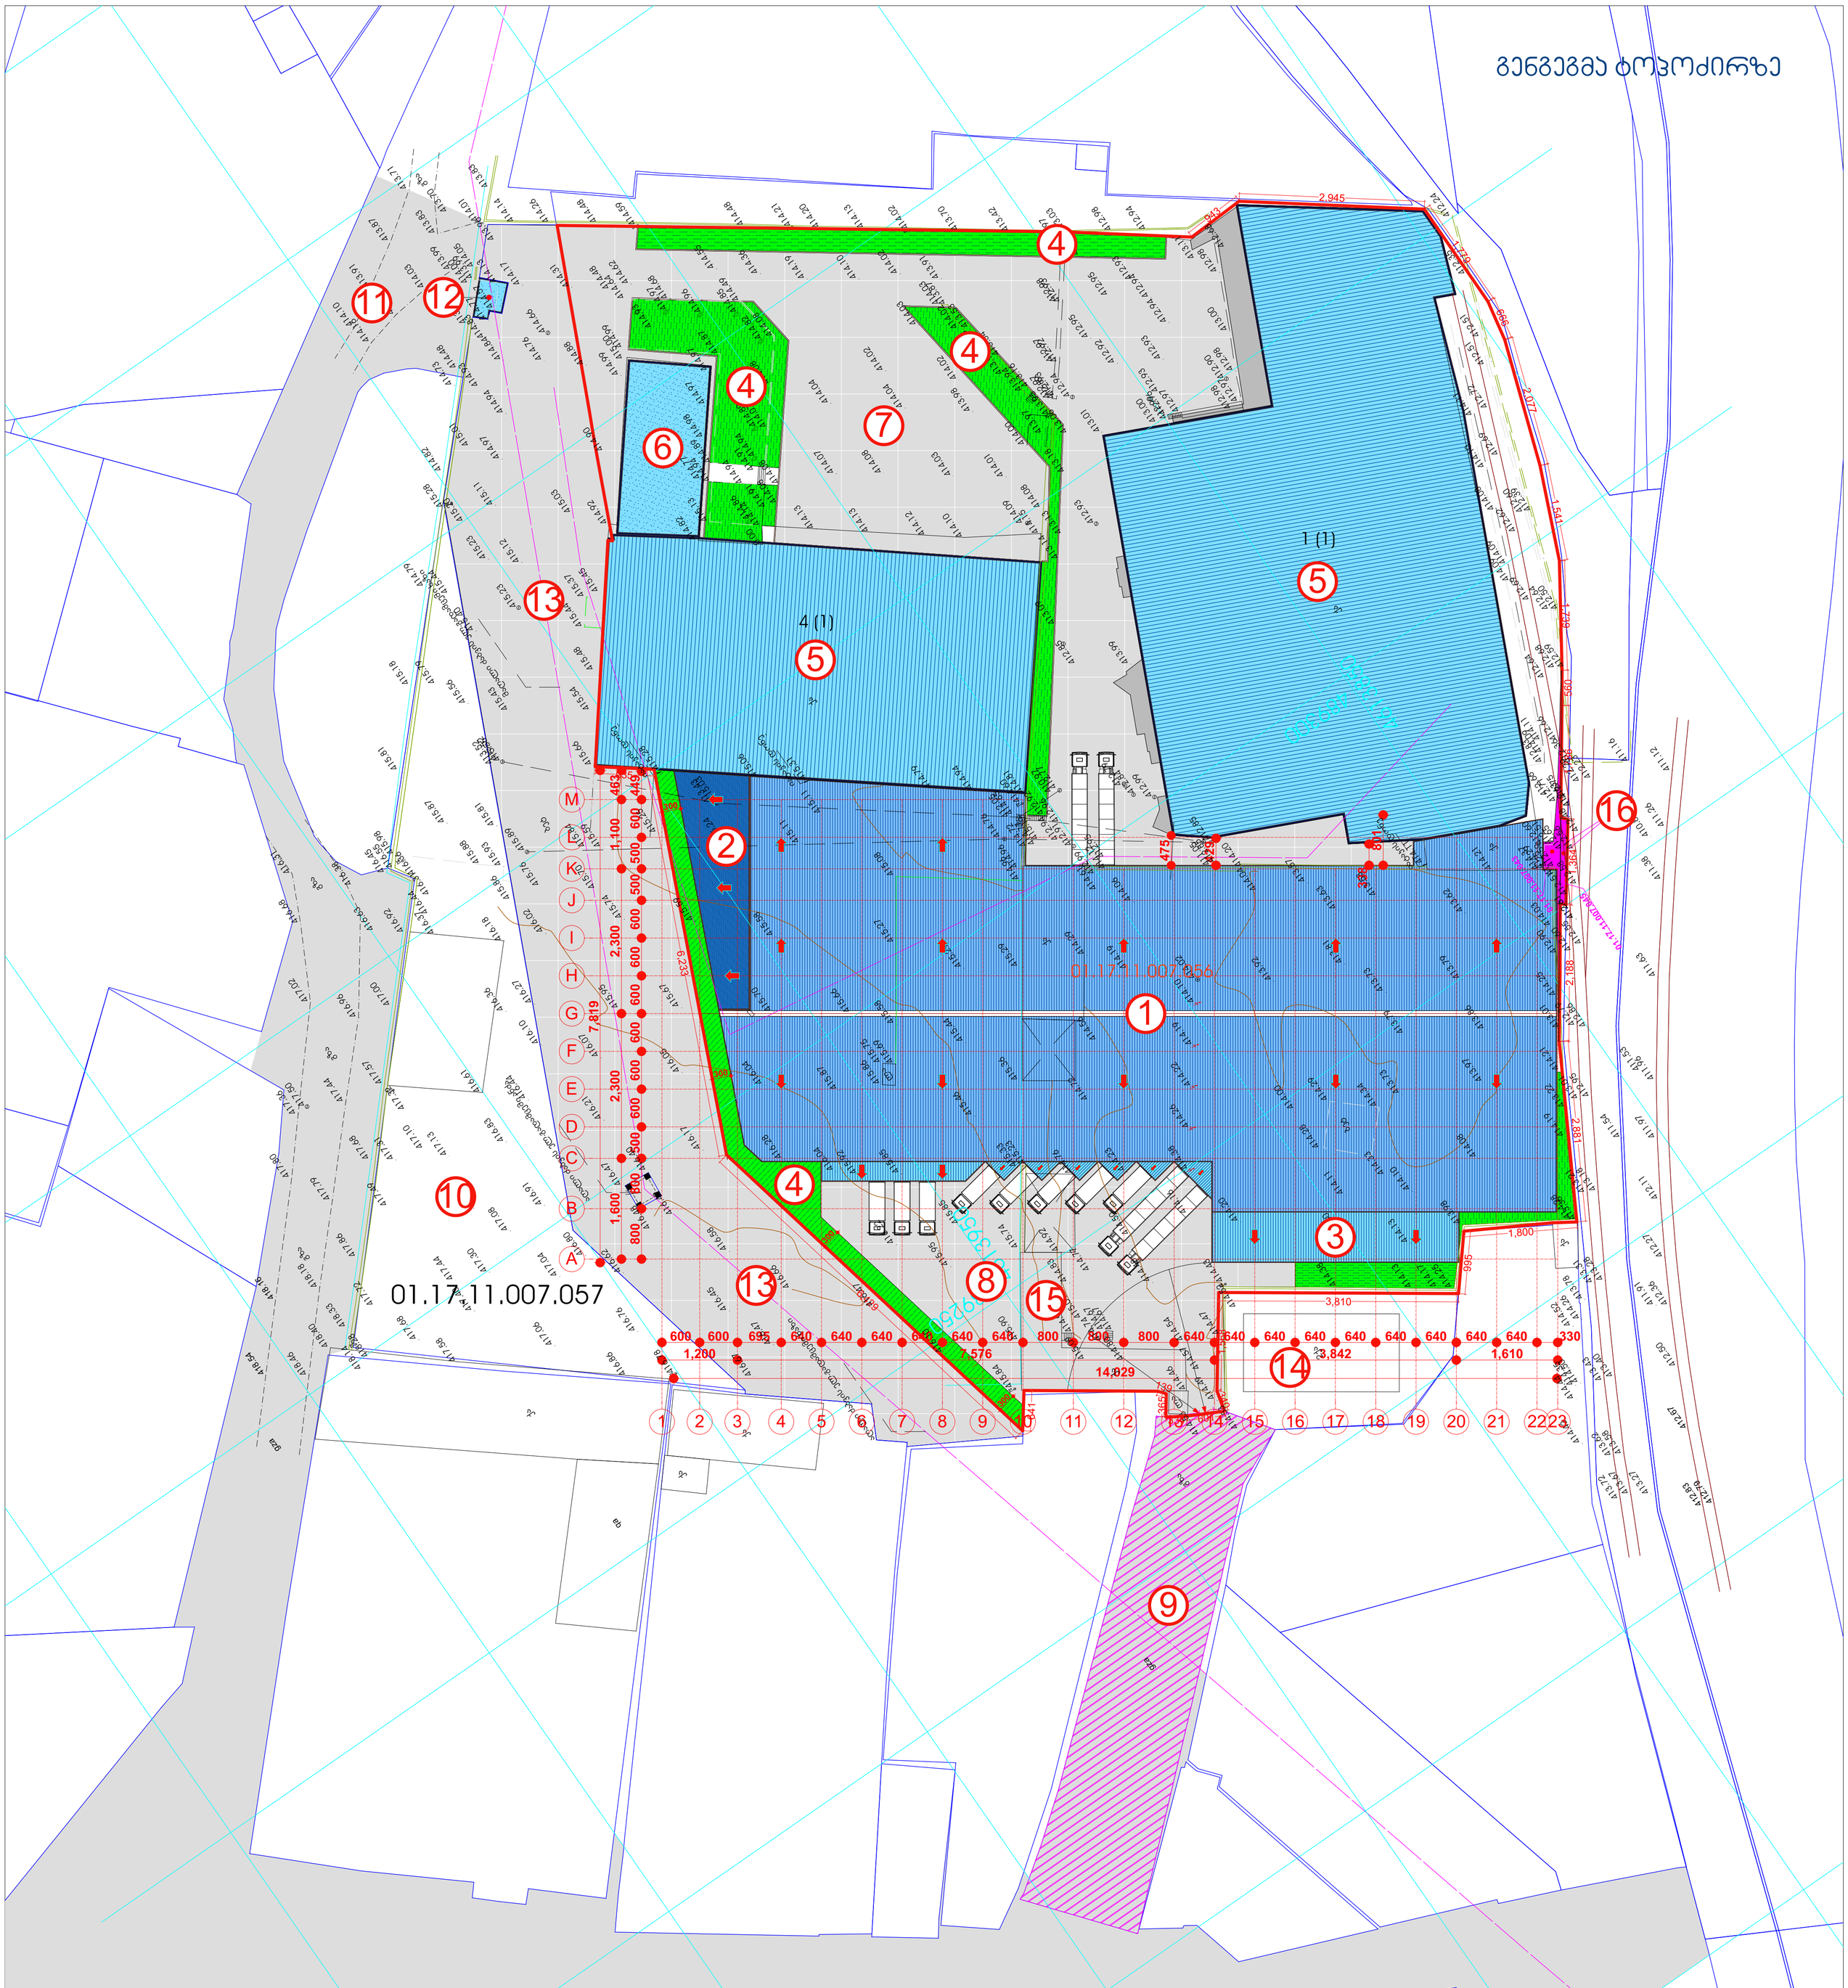

ექსპლიკაცია:

1. საპროექტო სასაწყობე შენობა
2. ადმინისტრაციის საოფისე შენობა
3. საწყობის საოფისე ნაწილი და გასახდელები
4. გამწვანება
5. არსემული მოქმედი საწყობები
6. არსებული საოფისე ნაწილი
7. არსებული საწყობის დაბეტონებული ეზო
8. საპროექტო საწყობის ჩასატვირთი მოედანი
9. სერვიტუტით დატვითული გზა
10. შპს „ქართული დეველოპერული კომპანიის" საკუთრებაში არსებული მიწის ნაკვეთი
11. არსებულ საწყობებში მისასვლელი გზა
12. საყარაულო ჯიხური
13. მაღალი ძაბვის ელ გადამცემი ხაზისათვის მშენებლობის შეზღუდვით დატვირთული ტერიტორია
14. არსებული ორ სართულიანი შენობა
15. დასანგრევი ერთ სართულიანი შენობა
16. მშენებლობის უფლების გარეშე დარეგისტრირებული საკადასტრო საზღვრები

STUDIO BOMA	დირექტორი		ა. მაჩაიძე	შპს „ქართული დეველოპერული კომპანიის" სანვდასანვ დასახლების სარანეთისა და ჯვების ჯროექტების საწყობი, საოფისე შენობით, თბილისი, გიორგი მერჩულის ქუჩა №34	დაკვეთა № 4/2021
	პმა		ა. მაჩაიძე		სტადია მ.პ.
	მთ. პონსტრ.		ლ. ზამბახიძე	არქიტექტურული ნაწილი	ფურცელი ას-1
დამკვეთი:	შესრულა		ე. მაჩაიძე		ფურცლები ას-