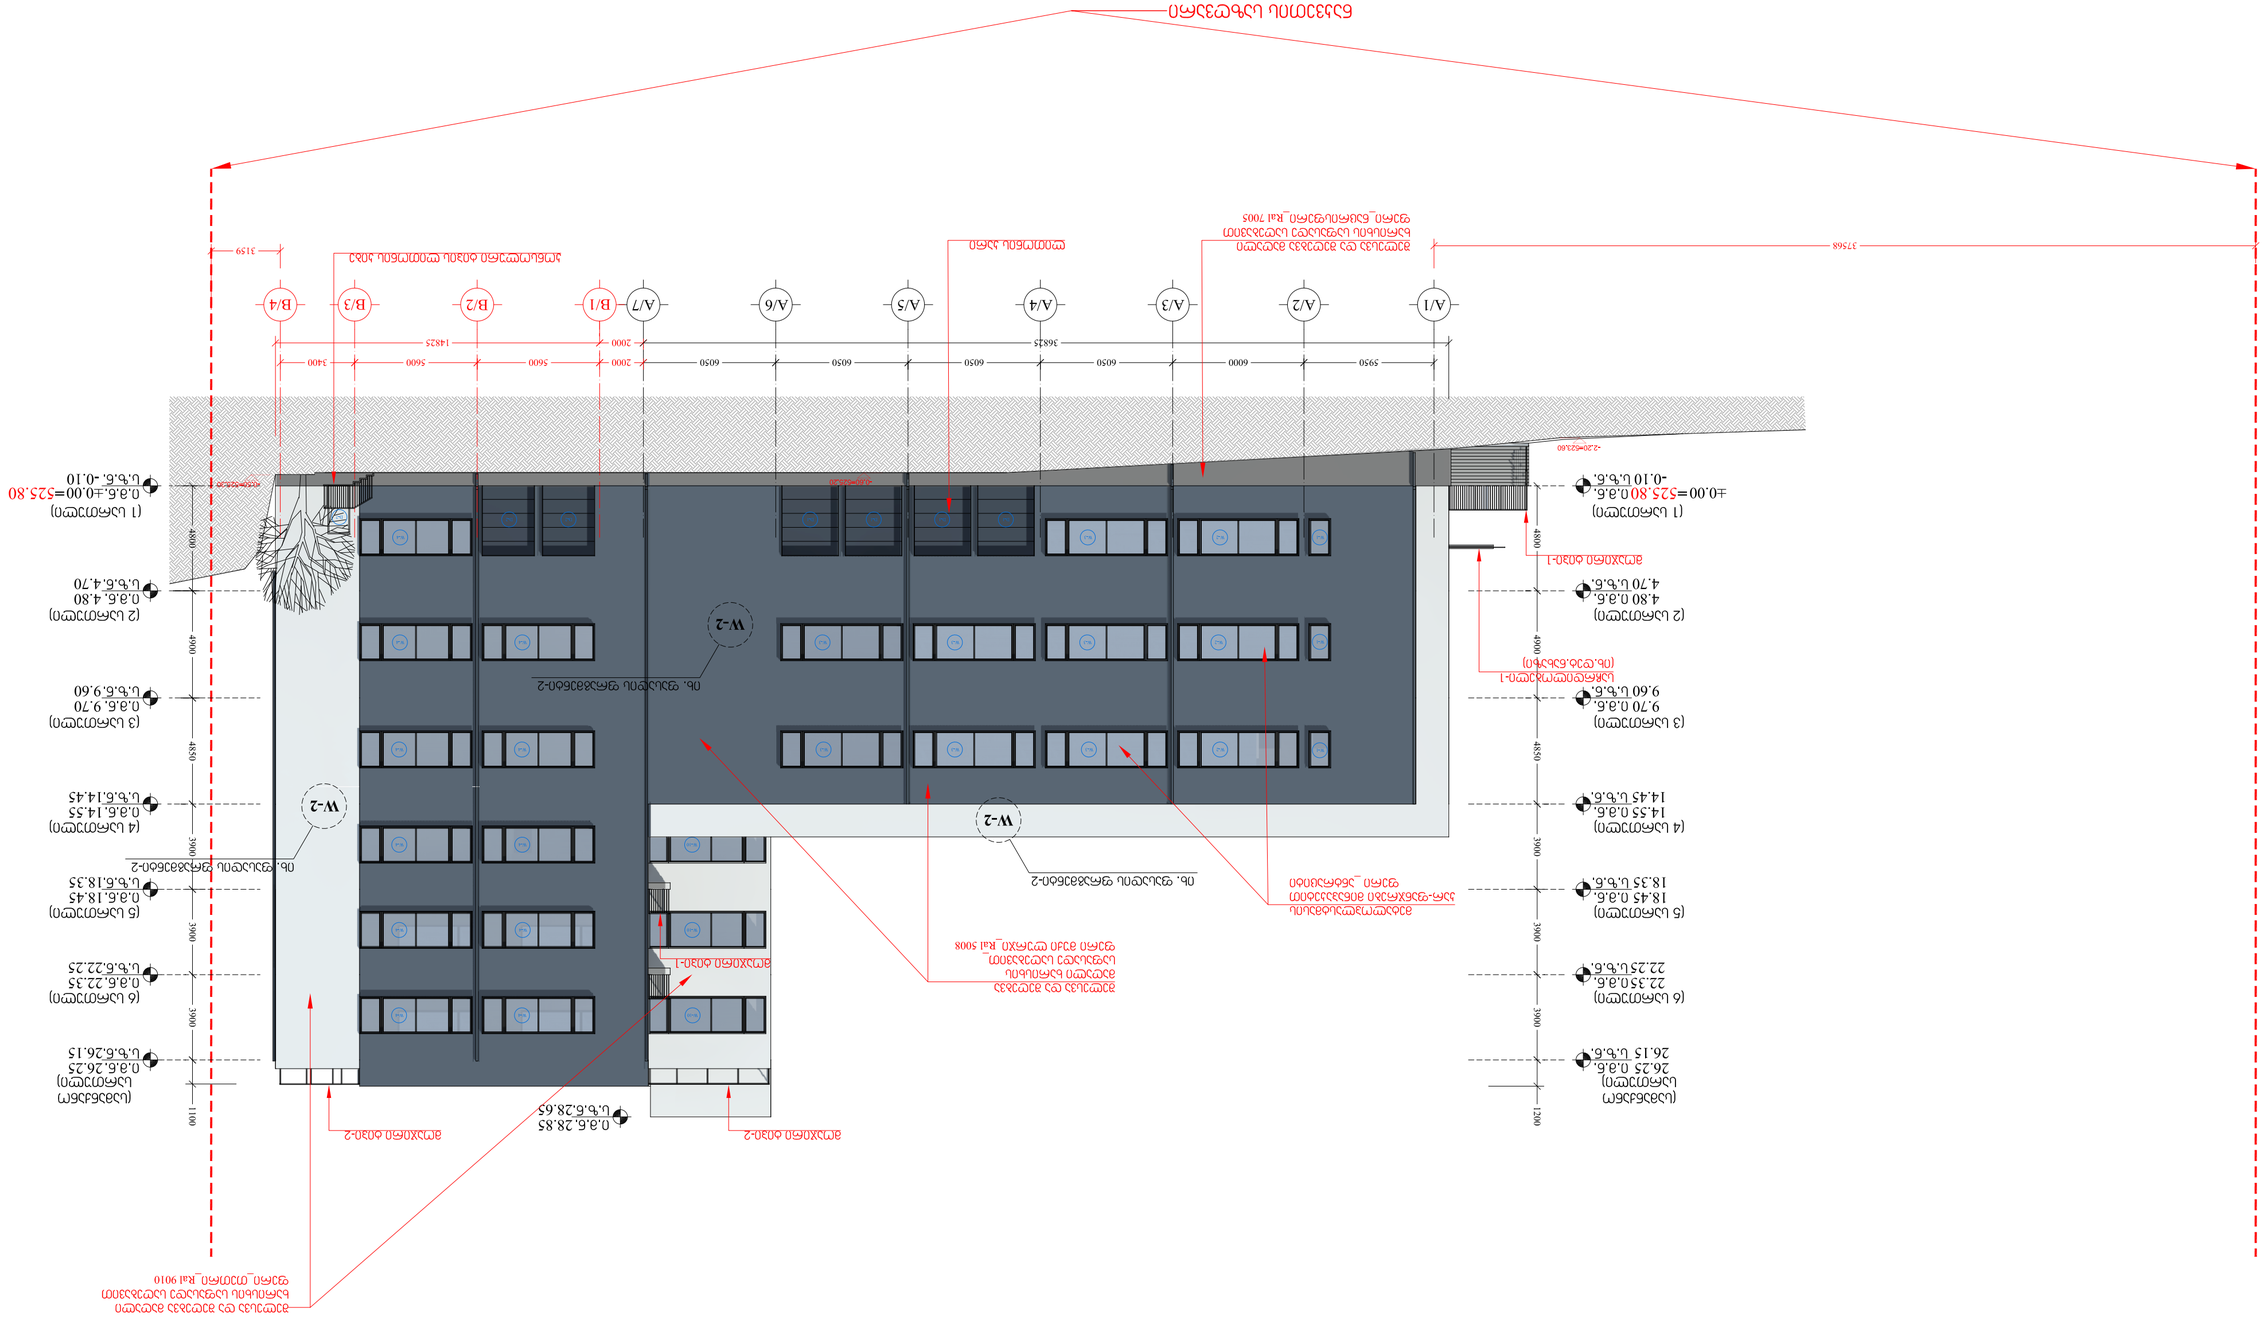
A/1
A/2
A/3
A/4
A/5
A/6
A/7
B/1
B/2
B/3
B/4
5950
6000
6050
6050
6050
6050
6050
2000
5600
5600
3400
36825
14825
3159
37568
W-2
W-2
W-2
W-2
(1 სართული)
±0.00=525.80
0.3.6.
-0.10 ს.ზ.ნ.
(2 სართული)
4.80 0.3.6.
4.70 ს.ზ.ნ.
(3 სართული)
9.70 0.3.6.
9.60 ს.ზ.ნ.
(4 სართული)
14.55 0.3.6.
14.45 ს.ზ.ნ.
(5 სართული)
18.45 0.3.6.
18.35 ს.ზ.ნ.
(6 სართული)
22.35 0.3.6.
22.25 ს.ზ.ნ.
(სახურავი)
26.25 0.3.6.
26.15 ს.ზ.ნ.
4800
4000
4850
3900
3900
3900
3900
3900
1200
1000
0.3.6. 28.85
ს.ზ.6. 28.65
ალუმინის ბადე
ალუმინის ბადე-1
ბეტონის ფილა
ბეტონის ფილა-2
ბეტონის ფილა-1
ალუმინის ბადე-2
ბეტონის ფილა-2
ალუმინის ბადე-1


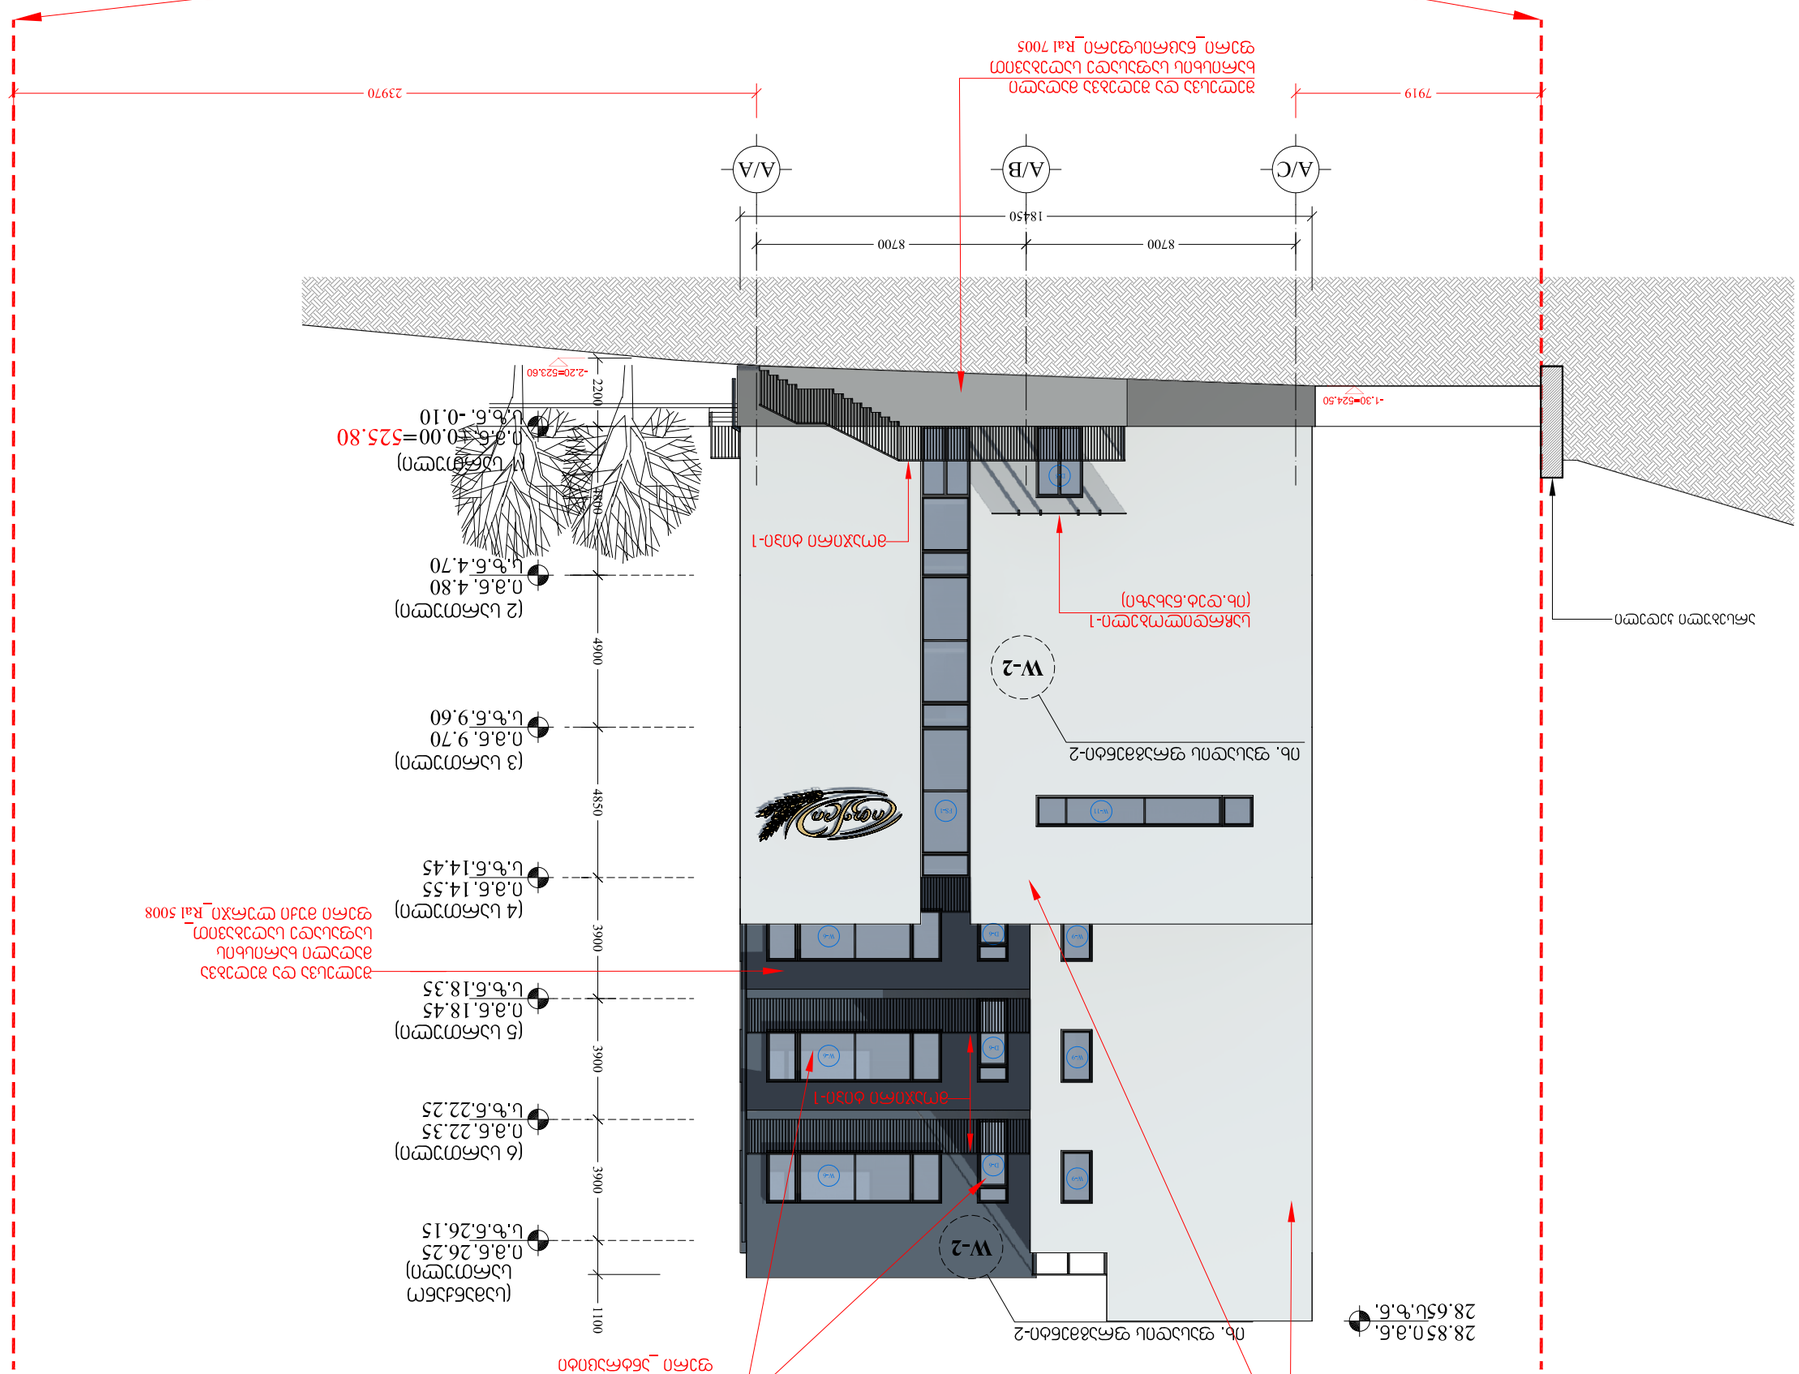


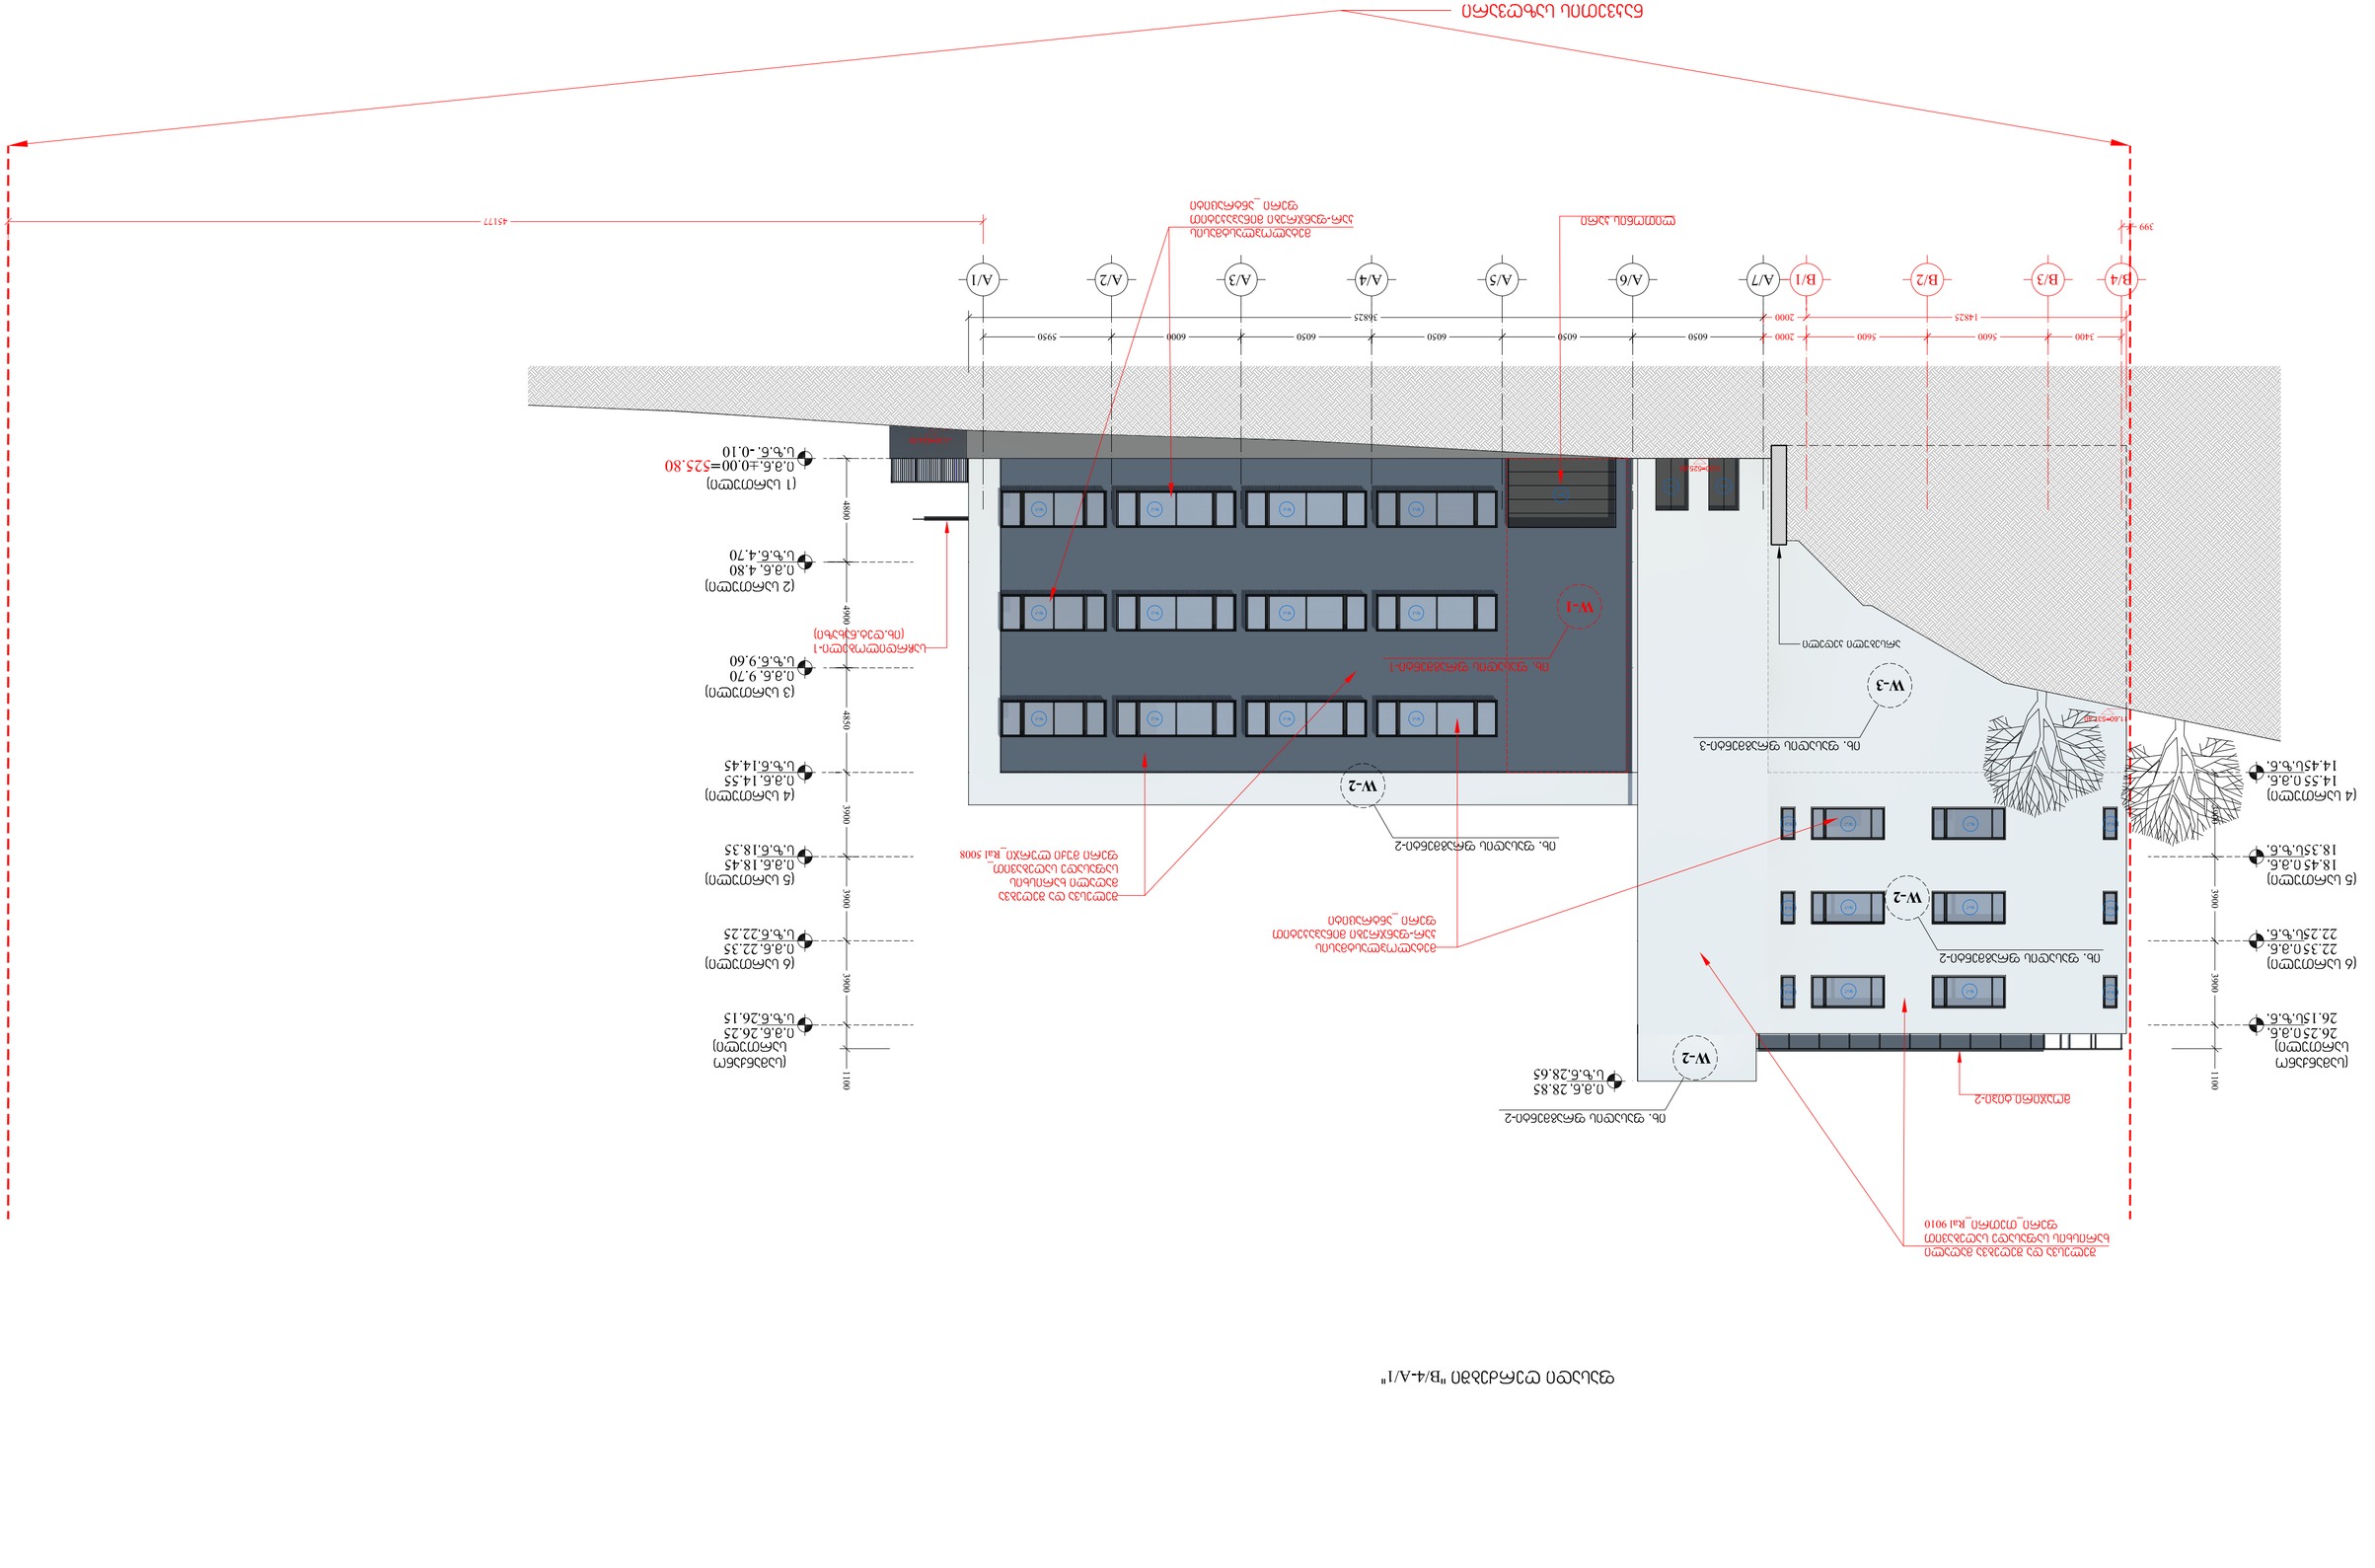

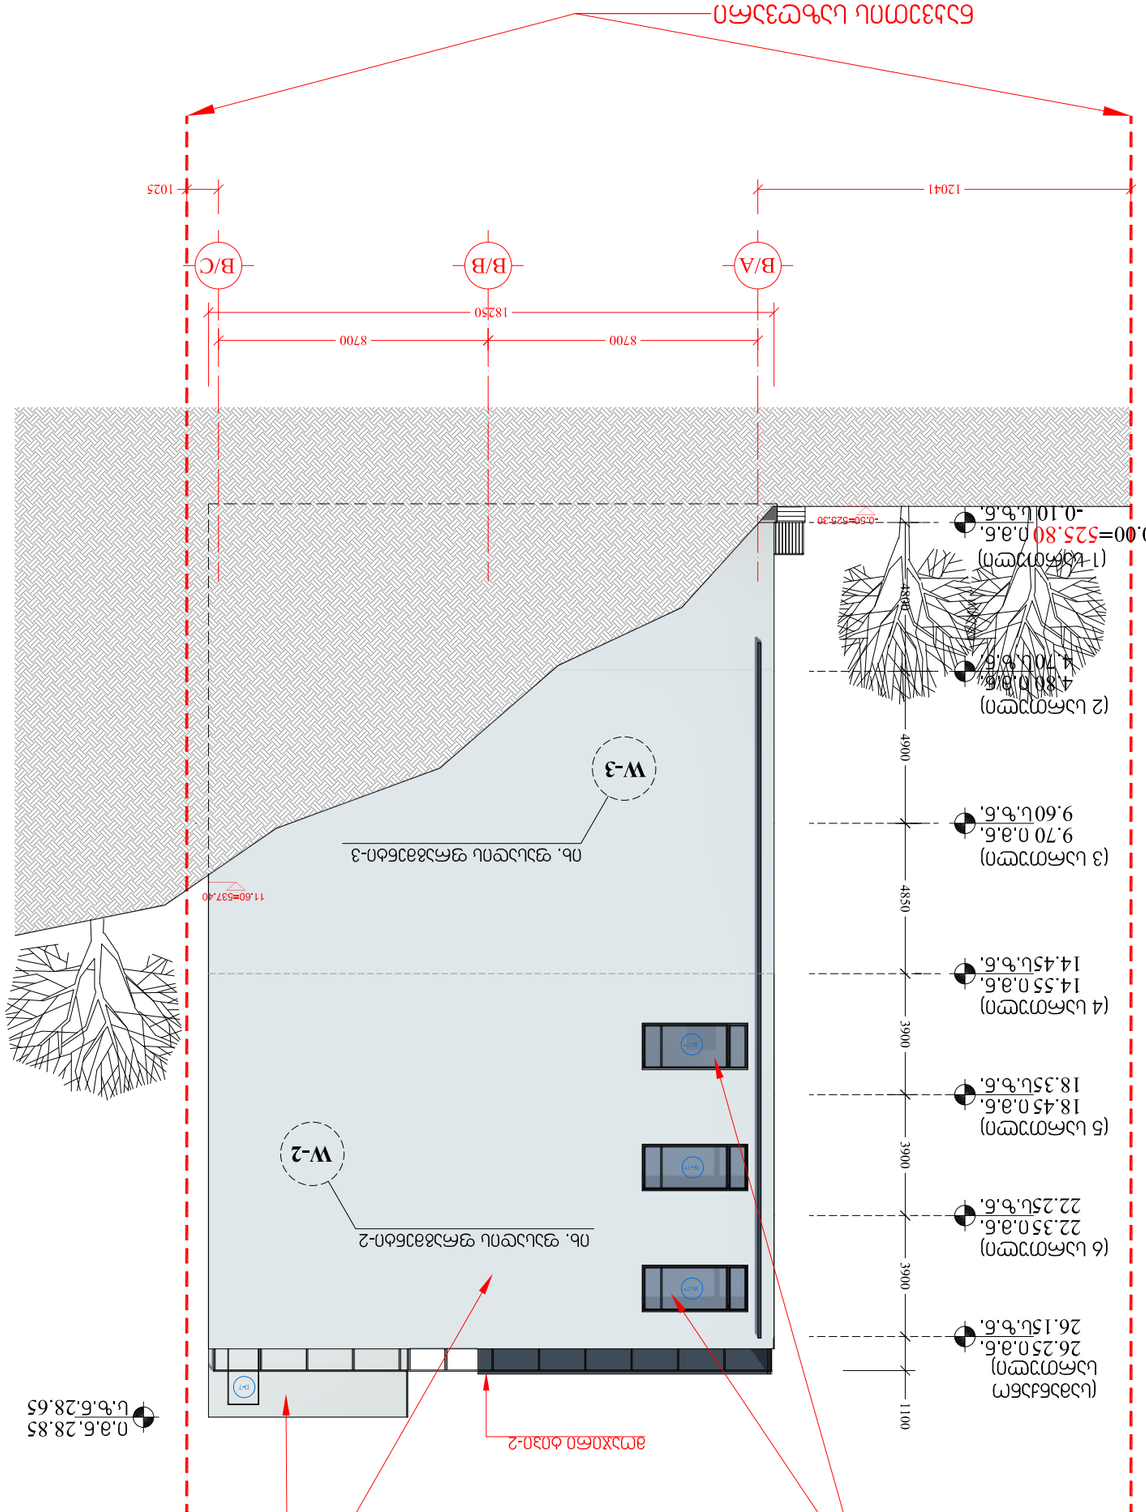
(1 ьсмотрето)
±0.00=525.80 п.з.б.
-0.10ц.ъ.б.
-0.50=525.30
(2 ьсмотрето)
4.80 п.з.б.
4.70ц.ъ.б.
(3 ьсмотрето)
9.70 п.з.б.
9.60ц.ъ.б.
(4 ьсмотрето)
14.55 п.з.б.
14.45ц.ъ.б.
(5 ьсмотрето)
18.45 п.з.б.
18.35ц.ъ.б.
(6 ьсмотрето)
22.35 п.з.б.
22.25ц.ъ.б.
(ьсмотрето)
26.25 п.з.б.
26.15ц.ъ.б.
п.з.б.28.85
ц.ъ.б.28.65
4850
4900
3900
3900
3900
1001
1204
1025
8700
8700
18250
B/A
B/B
B/C
W-3

ფანჯრების სპეციფიკაცია

რაოდენობა	W-1 / 3
ზომები	100X170 სმ.
მოთხოვნები	ალუმინის პროფილის ფერი ტონის ჩუქების პასუხობრივად პროექტის.

სახარო მასალა

მეტალოპლასტმასი metal-plastic

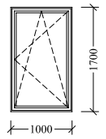

რაოდენობა	W-2 / 6
ზომები	555X170 სმ.
მოთხოვნები	ალუმინის პროფილის ფერი ტონის ჩუქების პასუხობრივად პროექტის.

სახარო მასალა

მეტალოპლასტმასი metal-plastic

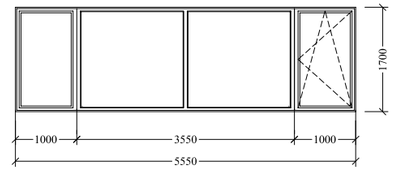

რაოდენობა	W-3 / 13
ზომები	560X170 სმ.
მოთხოვნები	ალუმინის პროფილის ფერი ტონის ჩუქების პასუხობრივად პროექტის.

სახარო მასალა

მეტალოპლასტმასი metal-plastic

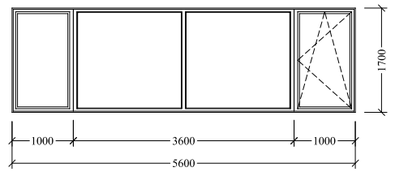

რაოდენობა	W-4 / 11
ზომები	515X170 სმ.
მოთხოვნები	ალუმინის პროფილის ფერი ტონის ჩუქების პასუხობრივად პროექტის.

სახარო მასალა

მეტალოპლასტმასი metal-plastic

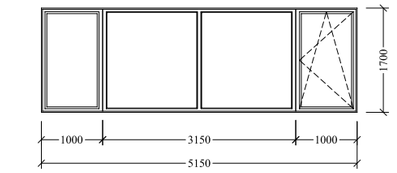

რაოდენობა	W-5 / 3
ზომები	490X170 სმ.
მოთხოვნები	ალუმინის პროფილის ფერი ტონის ჩუქების პასუხობრივად პროექტის.

სახარო მასალა

მეტალოპლასტმასი metal-plastic

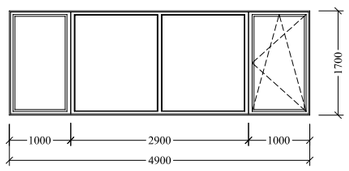

რაოდენობა	W-6 / 3
ზომები	565X170 სმ.
მოთხოვნები	ალუმინის პროფილის ფერი ტონის ჩუქების პასუხობრივად პროექტის.

სახარო მასალა

მეტალოპლასტმასი metal-plastic

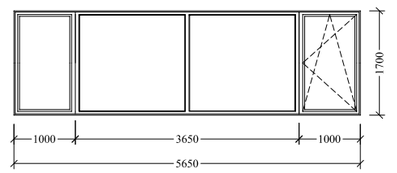

რაოდენობა	W-7 / W-7* / 6 / 3
ზომები	340X150 სმ.
მოთხოვნები	ალუმინის პროფილის ფერი ტონის ჩუქების პასუხობრივად პროექტის. W-7* პროექტით W-7 ის ანალოგიური.

სახარო მასალა

მეტალოპლასტმასი metal-plastic

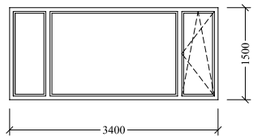

რაოდენობა	W-8 / 6
ზომები	65X150 სმ.
მოთხოვნები	ალუმინის პროფილის ფერი ტონის ჩუქების პასუხობრივად პროექტის.

სახარო მასალა

მეტალოპლასტმასი metal-plastic

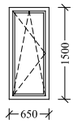

რაოდენობა	W-9 / 3
ზომები	100X170 სმ.
მოთხოვნები	ალუმინის პროფილის ფერი ტონის ჩუქების პასუხობრივად პროექტის.

სახარო მასალა

მეტალოპლასტმასი metal-plastic

რაოდენობა	W-10 / 3
ზომები	515X170 სმ.
მოთხოვნები	ალუმინის პროფილის ფერი ტონის ჩუქების პასუხობრივად პროექტის.

სახარო მასალა

მეტალოპლასტმასი metal-plastic

რაოდენობა	W-11 / 1
ზომები	700X100 სმ.
მოთხოვნები	ალუმინის პროფილის ფერი ტონის ჩუქების პასუხობრივად პროექტის.

სახარო მასალა

მეტალოპლასტმასი metal-plastic

მეტალოპლასტმასის ფანჯრები

ტიპი	ზომები	რაოდენობა სართულზე							მასალა	რაოდ. სულ	ფართობი მ² ჯამი	
		I +0.00 ნიშნულზე	II +4.80 ნიშნულზე	III +9.70 ნიშნულზე	IV +14.55 ნიშნულზე	V +18.45 ნიშნულზე	VI +22.35 ნიშნულზე	VII +26.25 ნიშნულზე				
W-1	100X170	1	1	1	-	-	-	-	მეტალოპლასტმასი metal-plastic	3	1.7	5.1
W-2	555X170	2	2	2	-	-	-	-	მეტალოპლასტმასი metal-plastic	6	9.4	56.4
W-3	560X170	3	5	5	-	-	-	-	მეტალოპლასტმასი metal-plastic	13	9.5	123.5
W-4	515X170	1	2	2	2	2	2	-	მეტალოპლასტმასი metal-plastic	11	8.8	96.8
W-5	490X170	1	1	1	-	-	-	-	მეტალოპლასტმასი metal-plastic	3	8.3	24.9
W-6	565X170	-	-	-	1	1	1	-	მეტალოპლასტმასი metal-plastic	3	9.6	28.8
W-7	340X150	-	-	-	2	2	2	-	მეტალოპლასტმასი metal-plastic	6	5.1	30.6
W-7*	340X150	-	-	-	1	1	1	-	მეტალოპლასტმასი metal-plastic	3	5.1	15.3
W-8	65X150	-	-	-	2	2	2	-	მეტალოპლასტმასი metal-plastic	6	1.0	6.0
W-9	100X170	-	-	-	1	1	1	-	მეტალოპლასტმასი metal-plastic	3	1.7	5.1
W-10	515X170	-	-	-	1	1	1	-	მეტალოპლასტმასი metal-plastic	3	8.8	26.4
W-11	700X100	-	-	1	-	-	-	-	მეტალოპლასტმასი metal-plastic	1	7.0	7.0
										სულ: TOTAL		425.9

X Y Z architects


ფიზ.პირი: მ. ლეკიშვილი
არქიტექტორი: ნ. არაბულაშვილი
არქიტექტორი: მ. ლეკიშვილი
პრ.მთ.ინჟინერი: ლ. ჯაიანი

პროექტის სახელწოდება


პრ.მთ.არქიტ.	ნ. არაბულაშვილი	პრემიტექტურული ნაწილი	ფ-ბი	ფარც.	მასშტაბი
		ფანჯრების სპეციფიკაცია პროექტირება			
			სპეციფიკაცია		

ჯარებისა და ფასადის სისტემის სპეციფიკაცია

რაოდ.	D-1
	4
საბაზო მასალა	მეტალი metal
ზომები	260X320 სმ.
შენიშვნა:	>ნაკეთობის დამზადების წინ ღიობის ზომები დაზუსტდეს ადგილზე.

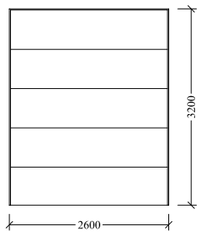

რაოდ.	D-2
	2
საბაზო მასალა	მეტალი metal
ზომები	240X320 სმ.
შენიშვნა:	>ნაკეთობის დამზადების წინ ღიობის ზომები დაზუსტდეს ადგილზე.

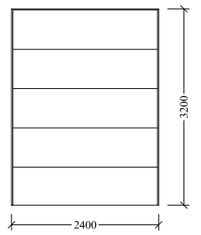

რაოდ.	D-3
	2
საბაზო მასალა	მეტალი metal
ზომები	150X220 სმ.
შენიშვნა:	>ნაკეთობის დამზადების წინ ღიობის ზომები დაზუსტდეს ადგილზე.

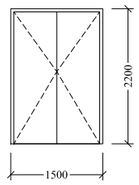

რაოდ.	D-4
	1
საბაზო მასალა	მეტალი metal
ზომები	500X320 სმ.
შენიშვნა:	>ნაკეთობის დამზადების წინ ღიობის ზომები დაზუსტდეს ადგილზე.

რაოდ.	D-5
	1
საბაზო მასალა	მეტალოპლასტმასი metal-plastic
შენიშვნა:	>ნაკეთობის დამზადების წინ ღიობის ზომები დაზუსტდეს ადგილზე.

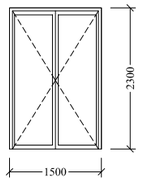

რაოდ.	D-6
	3
საბაზო მასალა	მეტალოპლასტმასი metal-plastic
ზომები	100X270 სმ.
შენიშვნა:	>ნაკეთობის დამზადების წინ ღიობის ზომები დაზუსტდეს ადგილზე.

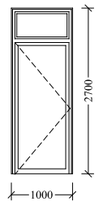

რაოდ.	D-7
	2
საბაზო მასალა	მეტალი metal
ზომები	100X220 სმ.
შენიშვნა:	>ნაკეთობის დამზადების წინ ღიობის ზომები დაზუსტდეს ადგილზე.

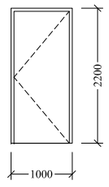

მეტალოპლასტმასის კარები												
ტიპი	ზომები	რაოდენობა სართულზე							მასალა	რაოდ. სულ	ფართობი მ²	
		I +0.00 ნიშნულზე	II +4.80 ნიშნულზე	III +9.70 ნიშნულზე	IV +14.55 ნიშნულზე	V +18.45 ნიშნულზე	VI +22.35 ნიშნულზე	VII +26.25 ნიშნულზე			ჯამი	
D-1	260X320	4	-	-	-	-	-	-	მეტალი metal	4	8.3	33.2
D-2	240X320	2	-	-	-	-	-	-	მეტალი metal	2	7.7	15.4
D-3	150X220	2	-	-	-	-	-	-	მეტალი metal	2	3.3	6.6
D-4	500X320	1	-	-	-	-	-	-	მეტალი metal	1	16.0	16.0
D-5	150X230	1	-	-	-	-	-	-	მეტალოპლასტმასი metal-plastic	1	3.45	3.45
D-6	100X270	-	-	-	1	1	1	-	მეტალოპლასტმასი metal-plastic	3	2.7	8.1
D-7	100X220	1	-	-	-	-	-	1	მეტალი metal	2	2.2	4.4
										სულ : TOTAL		87.15

ალუმინის ფასადის სისტემა												
ტიპი	ზომები სმ.		რაოდენობა სართულზე							მასალა	რაოდ. სულ	ფართობი მ²
			I +0.00 ნიშნულზე	II +4.80 ნიშნულზე	III +9.70 ნიშნულზე	IV +14.55 ნიშნულზე	V +18.45 ნიშნულზე	VI +22.35 ნიშნულზე	VII +26.25 ნიშნულზე			ჯამი
FS-1	160X1455		1	-	-	-	-	-	-	ალუმინი ALUMINUM	1	23.2	23.2
											სულ: TOTAL		23.2

რაოდ.	FS-1
	1
საბაზო მასალა	ალუმინი ALUMINUM
ზომები	160X1455 სმ.
შენიშვნა:	> ფასადის სისტემა განხილულია გარე მხრიდან >ნაკეთობის დამზადების წინ ღიობის ზომები დაზუსტდეს ადგილზე.

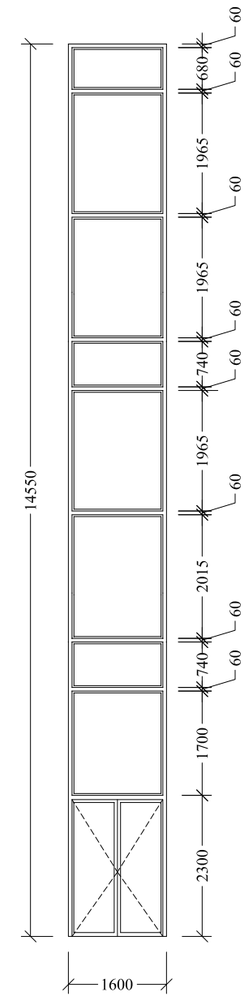

		ქ.თბილისი, ს.ანაგორგაძე ქ. №3 საკონტ. ტელეფონი: 0160 ფაქს: (995 32) 237 38 58 ელ-ფოსტა: nvi.ge@yahoo.com	პროექტის სახელწოდება: მრავალფუნქციური შენობის რეკონსტრუქცია ქ.თბილისში, ვასო გოძიაშვილის ქ N44 ში, ს.კ. 01.10.10.019.003
შემსრულ	ვ. ლეკიაშვილი		
პრ.მთ.პრქტ.	ნ. ძრელაშვილი		
პრქტ.ხელმძრ	ვ. ნანავაშიშვილი		
პრქტ.ხელმძრ	ვ. ლეკიაშვილი		
პრ.მთ.კონსტრ.	ლ. ჯაიანი		

პრქტ.ხელმძრ	ვ. ლეკიაშვილი	არქიტექტურული ნაწილი	ფ-ბმ / ფურც. / მასშტაბი
პრ.მთ.პრქტ.	ნ. ძრელაშვილი	ჯარებისა და ფასადის სისტემის სპეციფიკაცია	
პრქტ.ხელმძრ	ვ. ნანავაშიშვილი		
პრქტ.ხელმძრ	ვ. ლეკიაშვილი		
პრ.მთ.კონსტრ.	ლ. ჯაიანი	ეორვექტირება	სპეციფიკაცია

ფასადის ფრაგმენტი-1

W-1

მასშტაბი 1:20

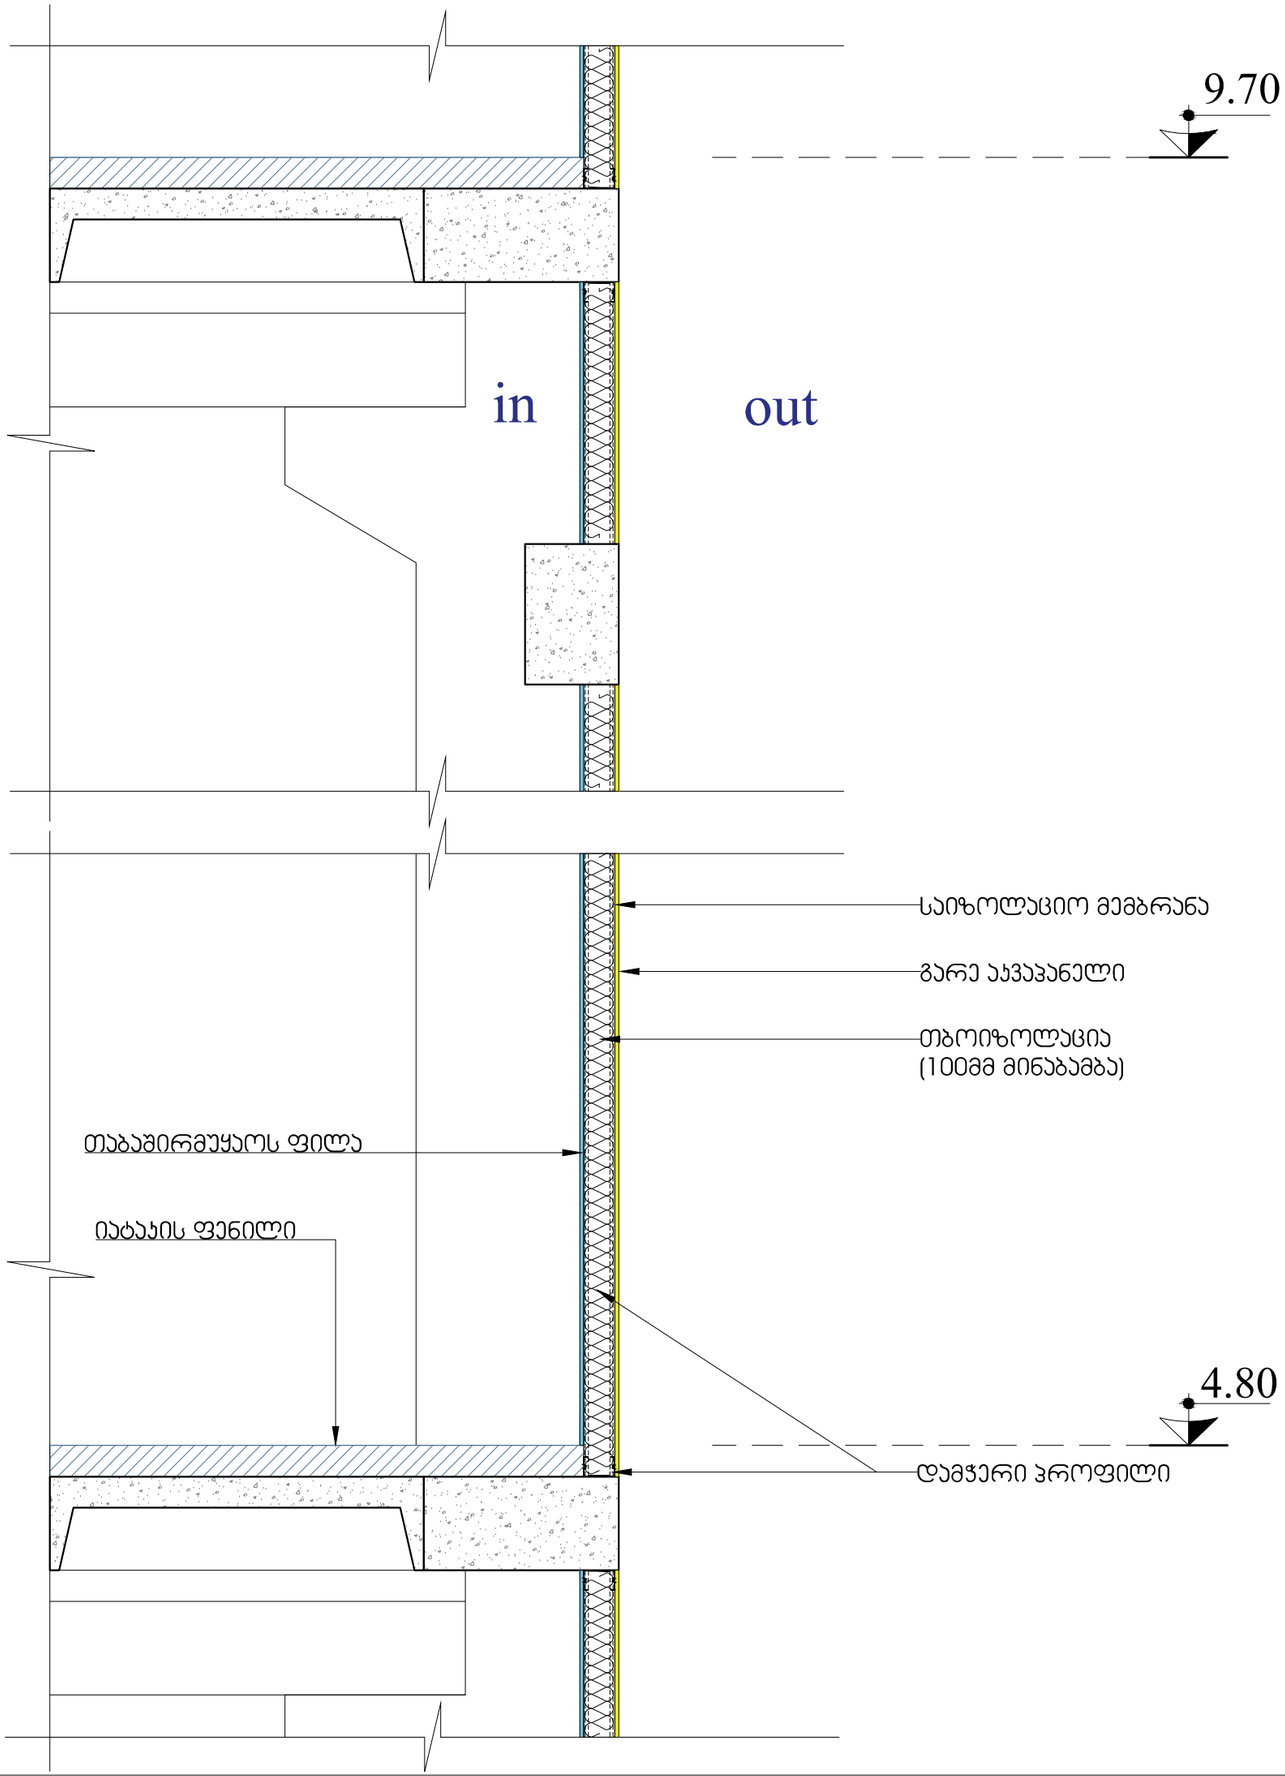

architects

ქ. თბილისი, ს.ჩხეიძის ქ. №3 საფოსტო ინდექსი 0160 ტელ: (995 32) 237 20 50 ელ-ფოსტა: xyz.ge@yahoo.com

ხელმძღვანელი	ვ. ღლონტი	
არქიტექტორი	ნ. ჯაფარიძე	
არქიტექტორი	ვ. ნანავაძე	
არქიტექტორი	ვ. ღლონტი	
არქიტექტორი	ლ. ჯაფარიძე	

პროექტის სახელწოდება

მრავალფუნქციური შენობის რეკონსტრუქცია ქ.თბილისში, ვასო გოძიაშვილის ქ N44 ში, ს.კ. 01.10.10.019.003

არქიტექტურული ნაწილი	ფ-ბი	ფურც.	მასშტაბი
გეგმა ნიშნულზე 0.00			1:200
	სტადია		

ფასადის ფრაგმენტი-2

W-2

მასშტაბი 1:10

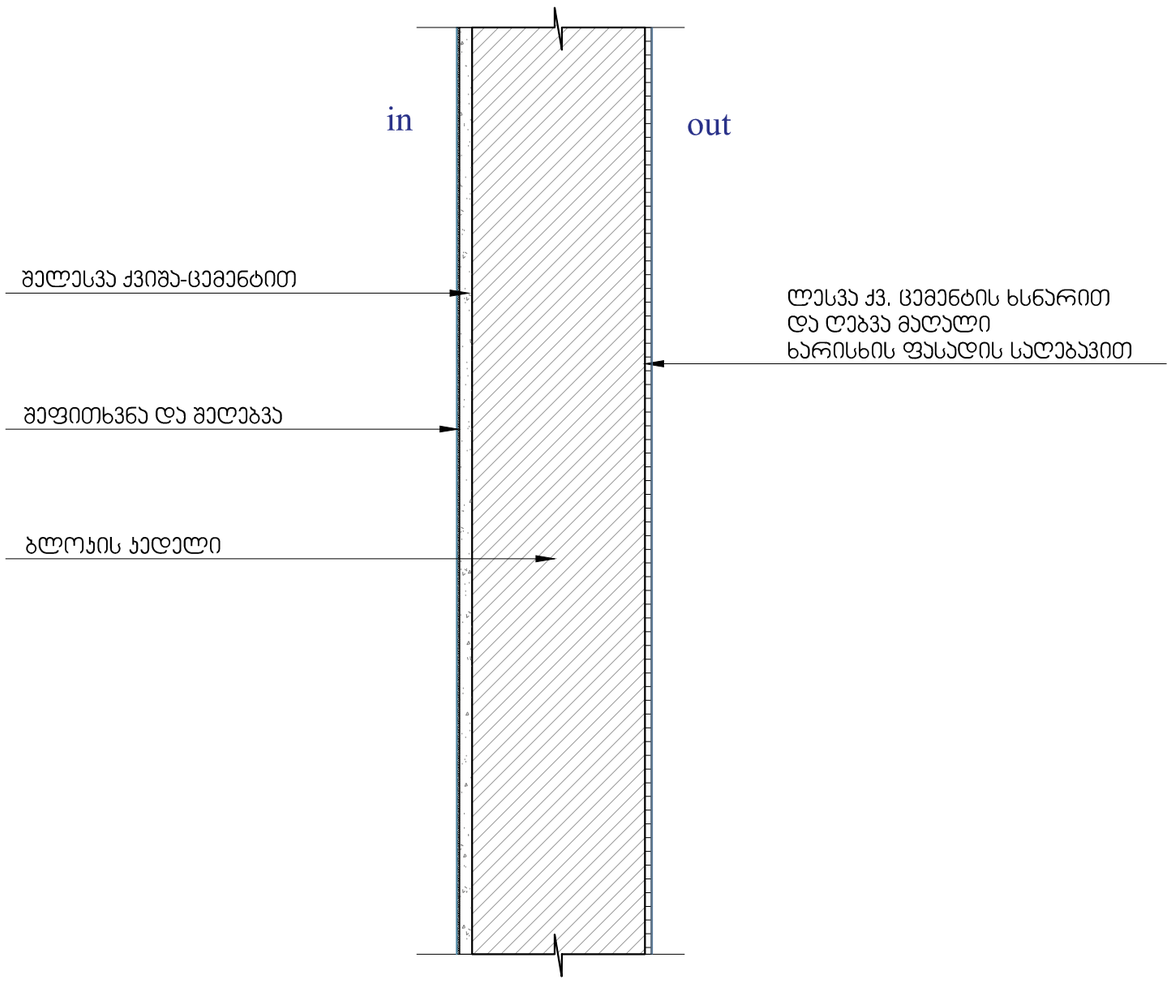

ფასადის ფრაგმენტი-3

W-3

მასშტაბი 1:10

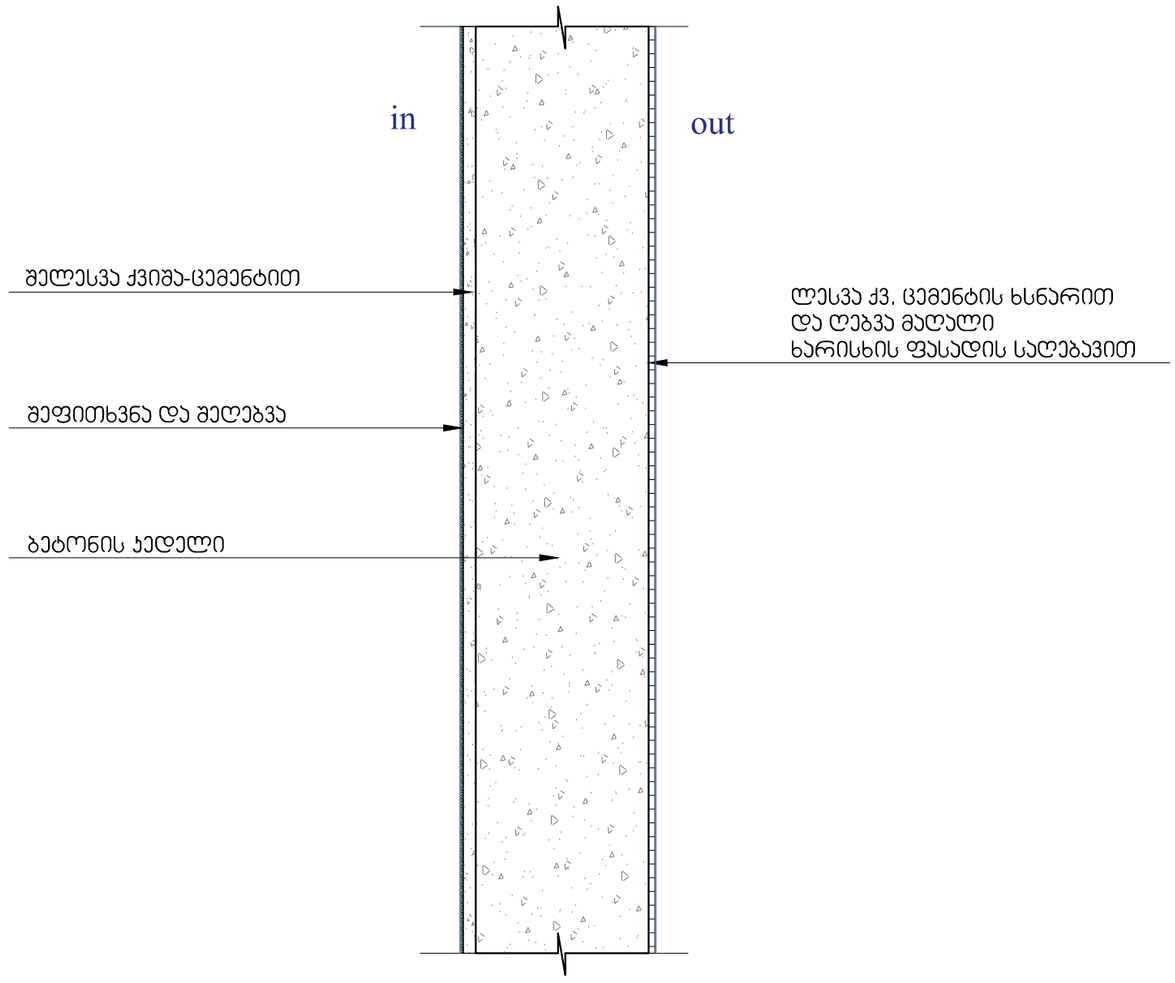

architects		პროექტის სახელწოდება	
		მრავალფუნქციური შენობის რეკონსტრუქცია ქ.თბილისში, ვასო გოძიაშვილის ქ N44 ში, ს.კ. 01.10.10.019.003	
ხელმძღვანელი	ვ. ლეკიაშვილი		
არქიტექტორი	ნ. ძარელაშვილი		
არქიტექტორი	გ. ნანავაშვილი	არქიტექტურული ნაწილი	ფ-ბი / ფურც. / მასშტაბი
არქიტექტორი	ვ. ლეკიაშვილი	ფასადის ფრაგმენტი-2 ფასადის ფრაგმენტი-3	1:10
არქ.მოწყობა	ლ. ჯაიანი		
		სხვადა	

აივნის გეგმის ფრაგმენტი ნიშნულზე 18.45 და 22.35;
მოაჯირი ტიპი-1

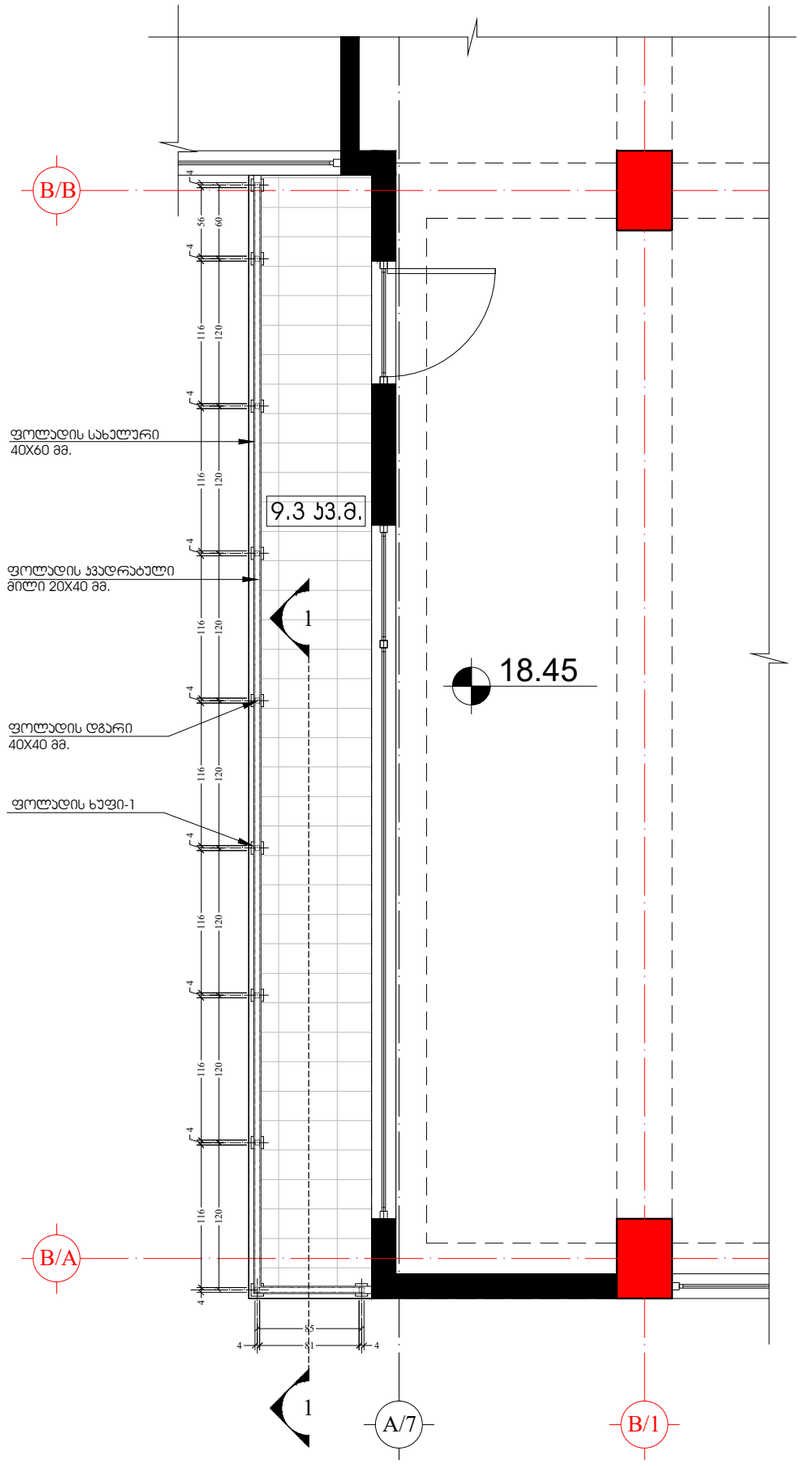

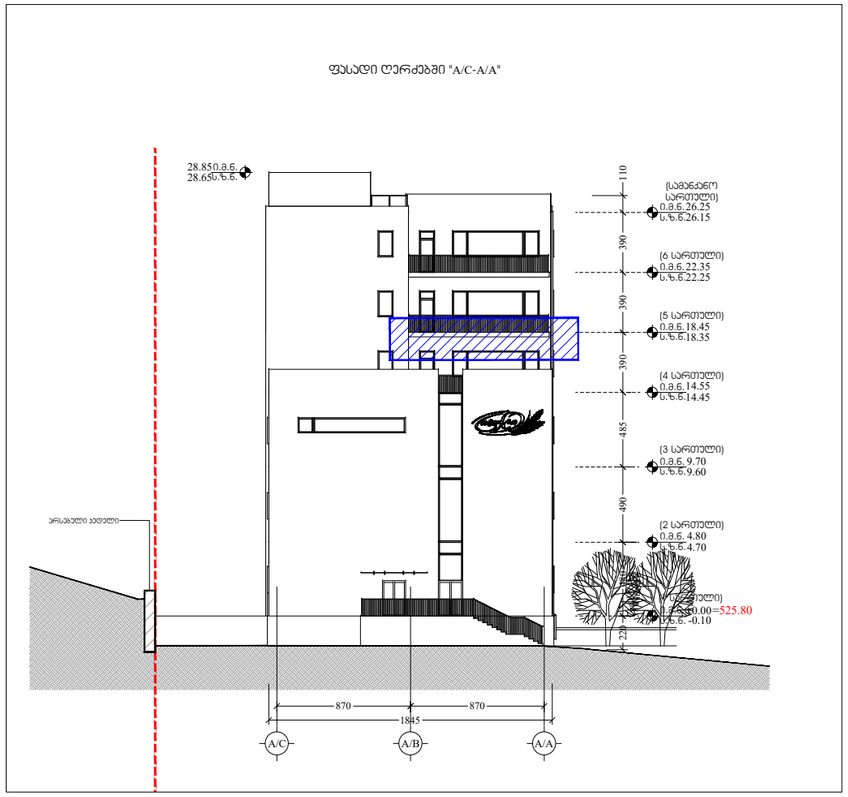

კვეთი 1-1

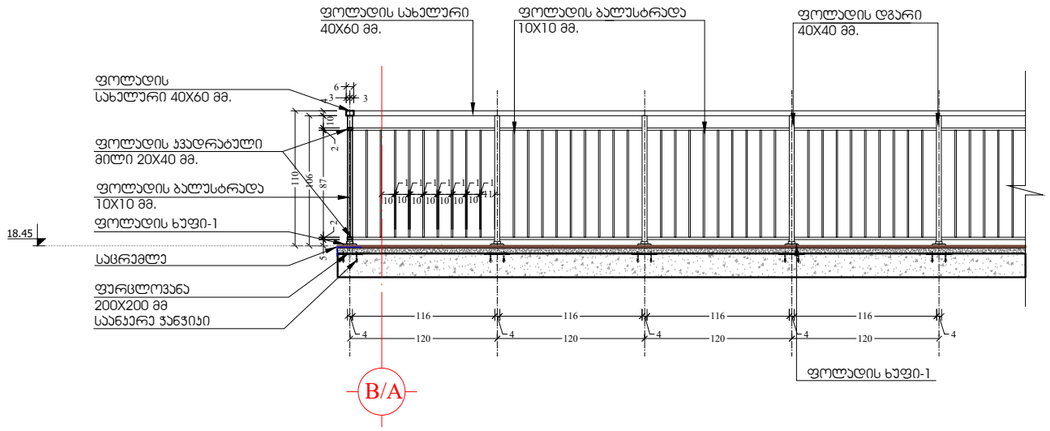

სულ მოაჯირი ტიპი -1 (ერთი აივნისთვის)_10 გრძ.მ.

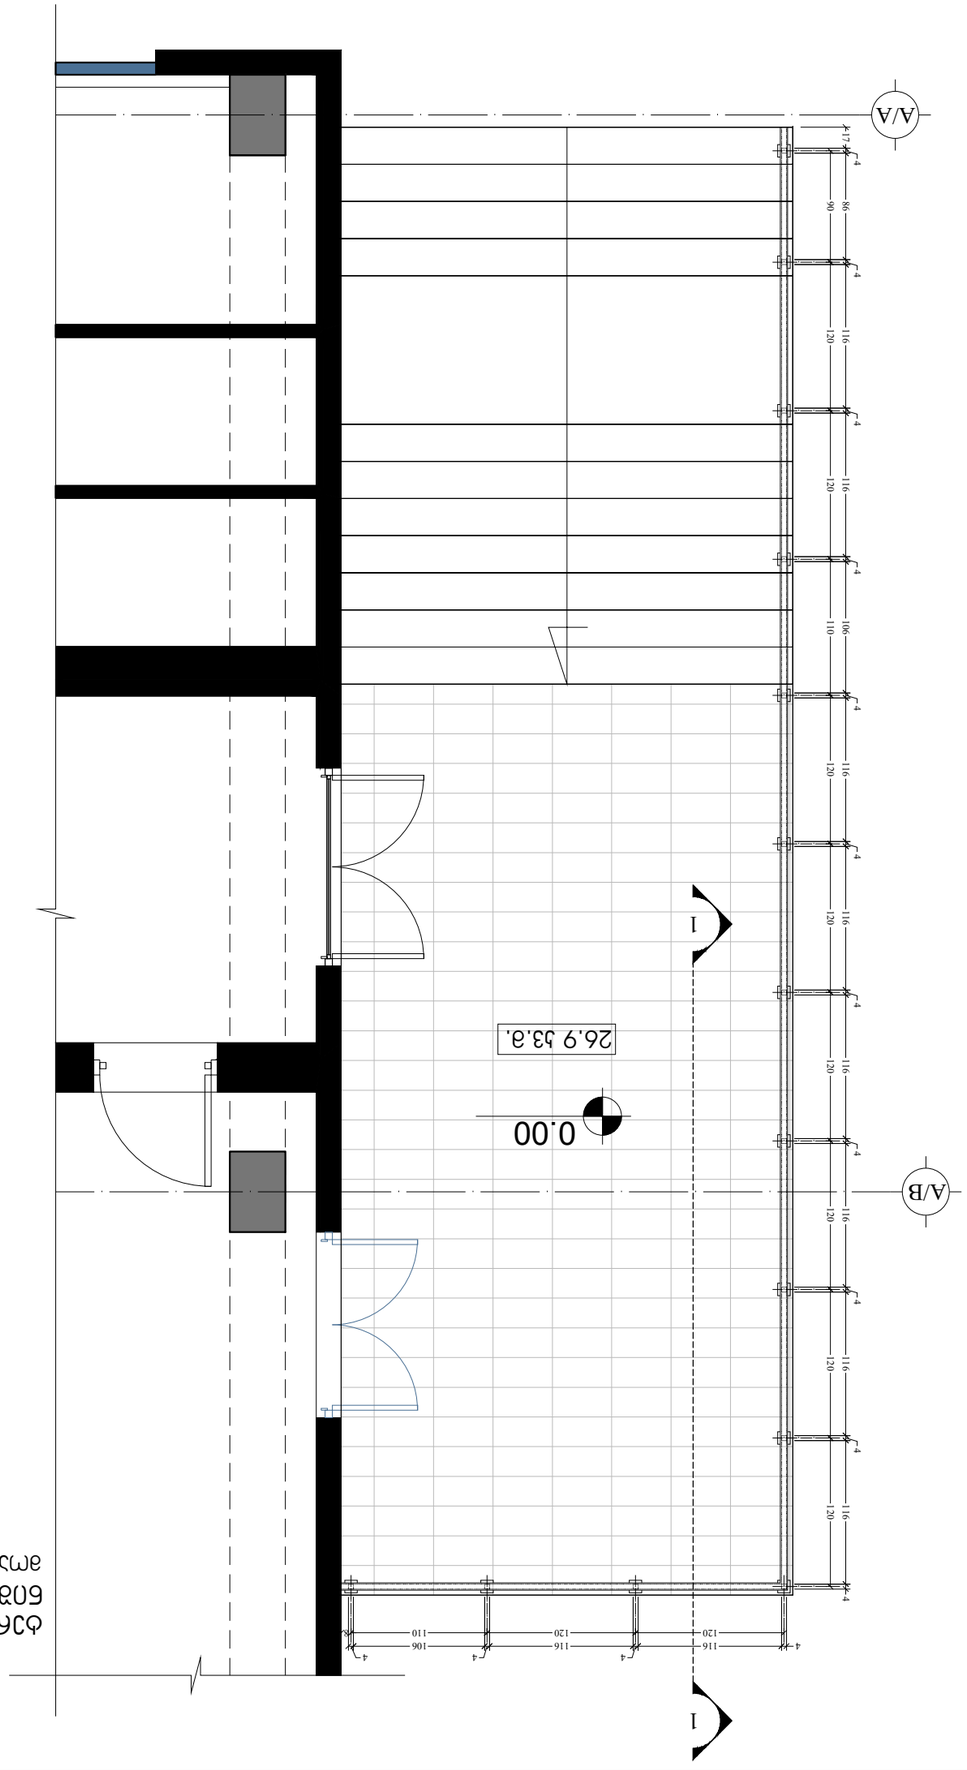
A/A
A/B
1
1
0.00
26.9 ש3.
4 116 120 116 120 116 120

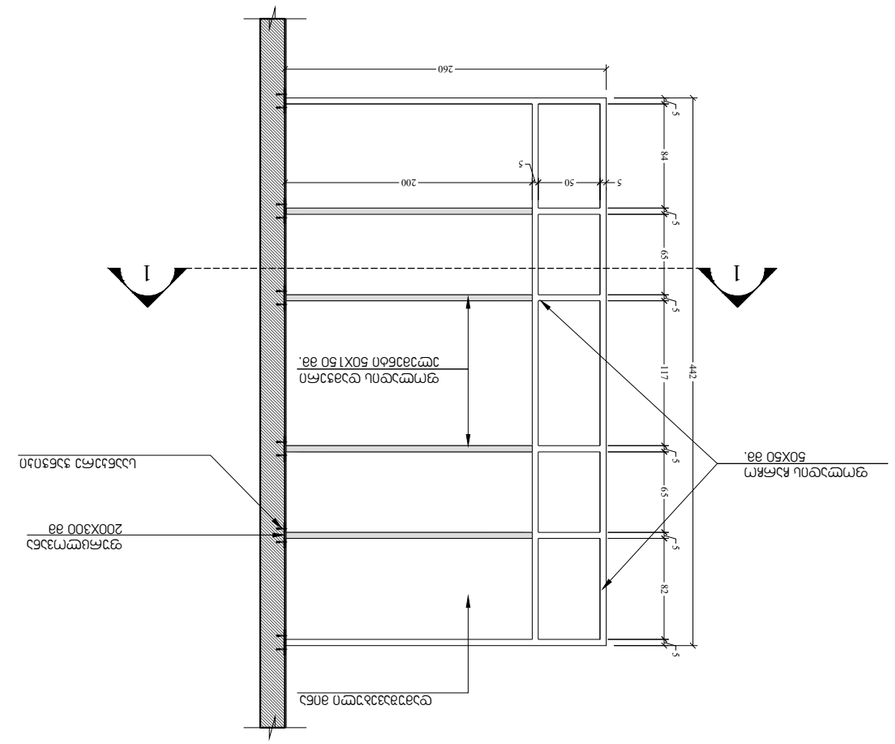

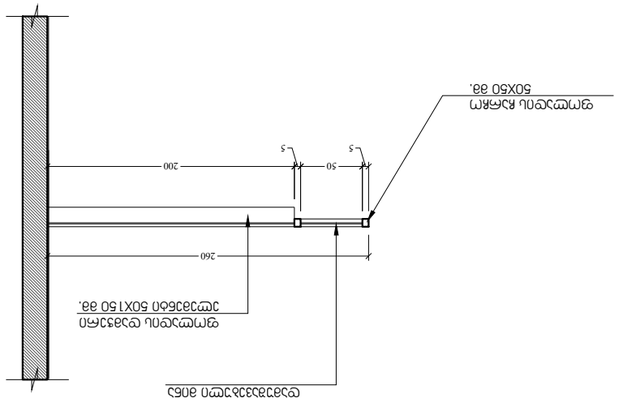

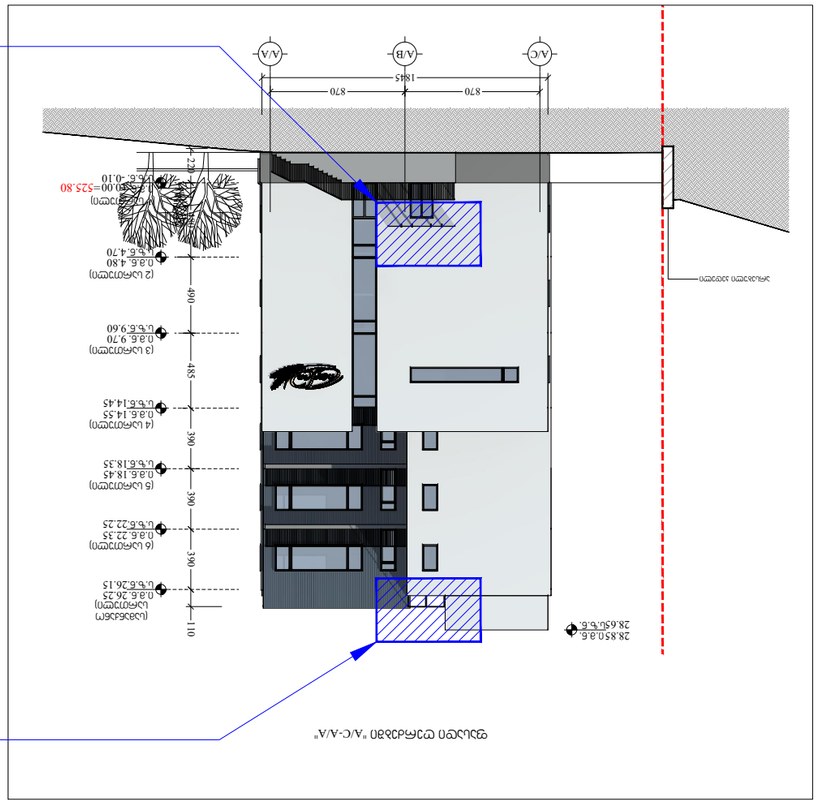

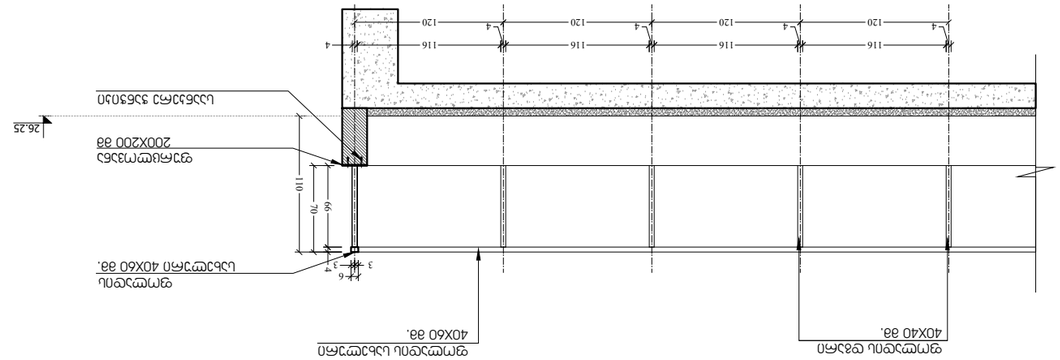

870 870 1845 A/ჩ A/B A/A არსებული კედელი

390 390 390 110 ი.მ.ნ.18.45 ს.ზ.ნ.18.35 ი.მ.ნ.22.35 ს.ზ.ნ.22.25 (5 სართული) ი.მ.ნ.26.25 ს.ზ.ნ.26.15 (სამანქანო სართული) (6 სართული) ±0.00 4.80 ი.მ.ნ. =525.80 ს.ზ.ნ. (1 სართული) -0.10 ი.მ.ნ. ს.ზ.ნ.4.70 (2 სართული) ი.მ.ნ. 9.70 ს.ზ.ნ.9.60 (3 სართული) ი.მ.ნ.14.55 ს.ზ.ნ.14.45 (4 სართული)

485 490 480 28.85i.m.n. 28.65s.z.n.

220 ფასადი ღერძებში ''A/ჩ-A/A'' 6 3 3

70
66 4

110 120 4 116 4 120 116 4 120 116 4 120 116 4 ფოლადის სახელური 40X60 მმ. ფოლადის დგარი 40X40 მმ. ფოლადის სახელური 40X60 მმ. ფურცლოვანა 200X200 მმ საანკერე ჭანჭიკი 26.25 მოაჯირი ტიპი-2 ტიპიური კვეთი სულ მოაჯირი ტიპი -2 _46.7 გრძ.მ. საჩრდილობელი-1 200 ფურცლოვანა 200X300 მმ საანკერე ჭანჭიკი ფოლადის დამჭერი ელემენტი 50X150 მმ. ფოლადის ჩარჩო 50X50 მმ. დამუშავებული მინა 200 5 5 50 260

84 5

65 5

117 5

65 5

82 5 5

442 1 1 gegmis fragmenti kveTi 1-1 5 50 5 260 foladis damWeri elementi 50X150 mm. foladis CarCo 50X50 mm. damuSavebuli mina moajiri tipi-2 saCrdilobeli-1 S. lekiaSvili arqiteqturuli nawili f-bi furc. X Z Y a r c h i t e c t s masStabi stadia proeqtis saxelwodeba l. jaiani direqtori pr.mT.arqit. arqiteqtori pr.mT.konstr. S. lekiaSvili n. WrelaSvili arqiteqtori g. wanawyeniSvili mravalfunqciuri Senobis rekonstruqcia q.TbilisSi, vaso goZiaSvilis q N44 Si, s.k. 01.10.10.019.003 mis: q.Tbilisi, s.kandelakis q. #3 safosto indeqsi: 0160 tel: (995 32) 237 30 50 el-fosta: xyz.ge@yahoo.com 1:50 saCrdilobeli-1 moajiri tipi-2