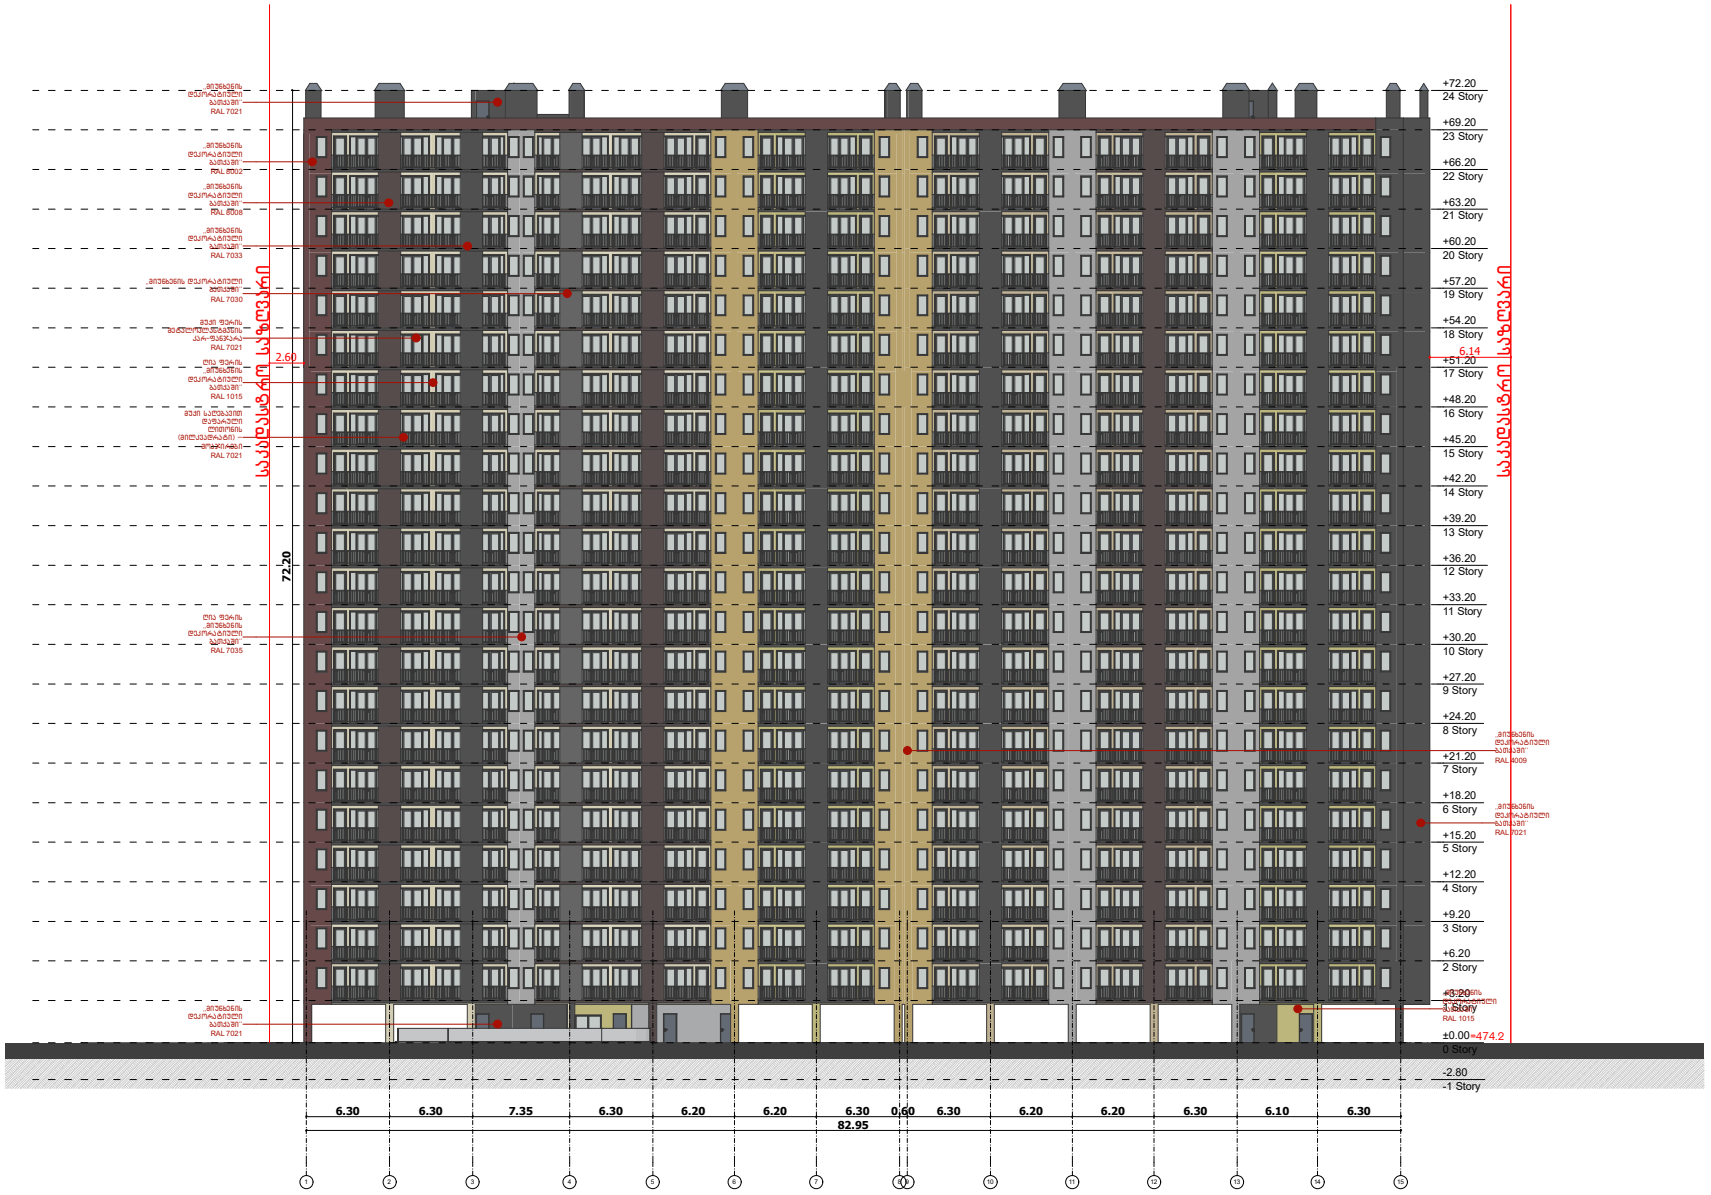



საპროექტო ორგანიზაცია Design Team	შპს "არქცენტრი" ქ. ბათუმის, გ. ქასრიელის 24 ტელ: +995 597 744 977 ელ ფოსტა: ARCH.CENTRE@OUTLOOK.COM	
დირექტორი	გ. მენთეშაშვილი	
მთ. არქიტექტორი	გ. ხელაძე	
არქიტექტორი	თ. ხუსიძვილი	
არქიტექტორი	გ. გურგენიძე	
არქიტექტორი	გ. ბოლოთაშვილი	

დამკვეთი Client	შპს ,,იქსმშენ დეველოპმენტ'' ს/კ 405243482
დამკვეთის № Contract №	პროექტის № Project №
15/19	15/19

პროექტის სახელწოდება Project Name	მრავალბინიანი საცხოვრებელი შენობის პროექტი ქ. თბილისში

ფურცლის სათაური Name	ფასადი 1 – 15 ღერძებში მ. 1:400
აღნიშვნები Legend	საკმაზრე საზღვარი

ფურცლის სტანდარტი Paper Format	სტადია Stage	არქიტექტურული ნაწილი
A3	თარიღი Date	
	ინდექსი Index	
42.0 x 29.7	ფურცლები Pages	

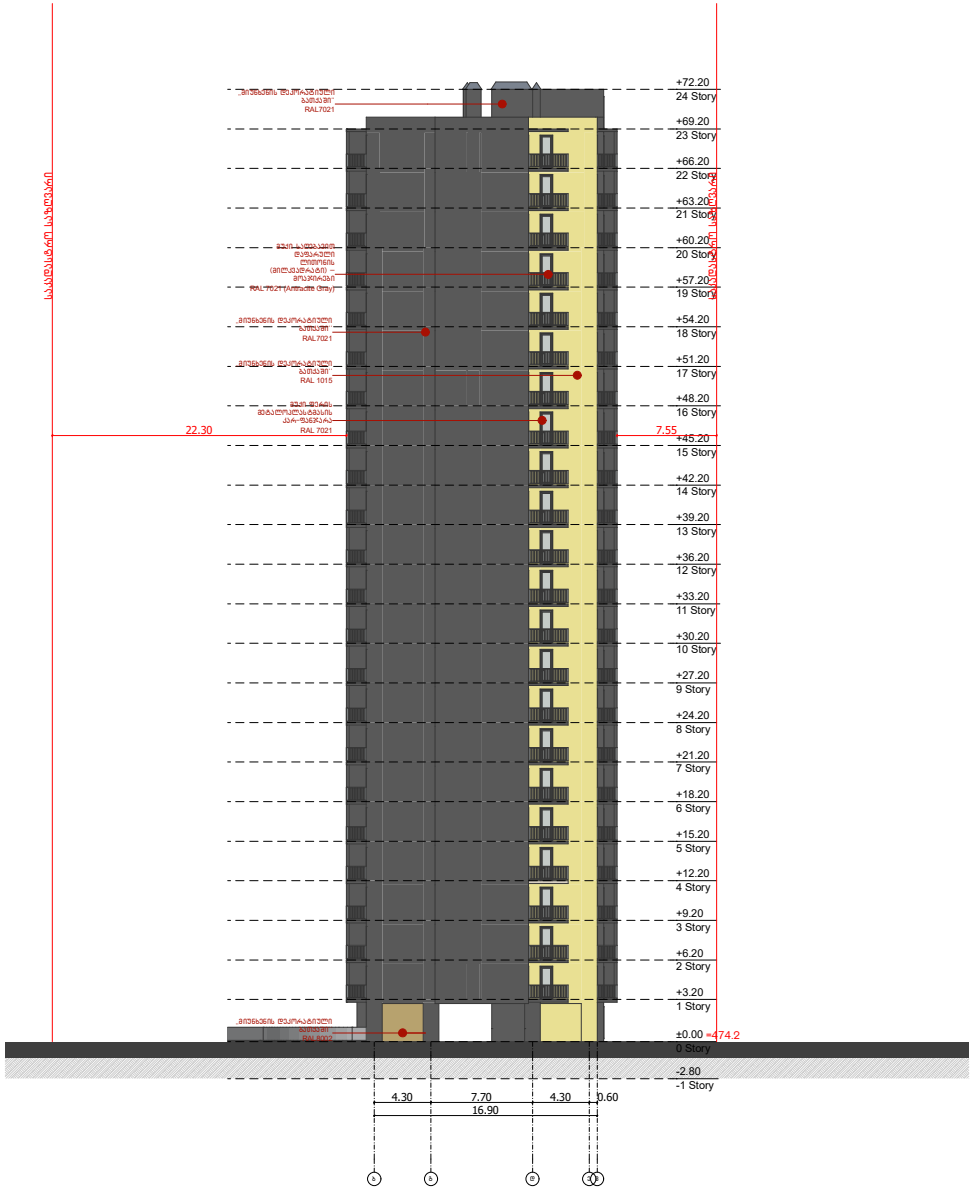


ARCHCENTER	საპროექტო ორგანიზაცია Design Team	შპს "არქცენტრი" ქ. ბათუმის, გ. ქასრიელის 24 ტელ: +995 597 744 977 ელ ფოსტა: ARCH.CENTRE@OUTLOOK.COM
	დირექტორი	გ. მენთეშაშვილი
	მთ. არქიტექტორი	გ. ხელაძე
	არქიტექტორი	თ. ხუსიშვილი
	არქიტექტორი	გ. გურგენიძე
	არქიტექტორი	გ. ბოლოთაშვილი

დამკვეთი Client	შპს ,,იქსმშენ დეველოპმენტ'' ს/ქ 405243482
დამკვეთის № Contract №	პროექტის № Project №
15/19	15/19

პროექტის სახელწოდება Project Name	მრავალბინიანი საცხოვრებელი შენობის პროექტი ქ. თბილისში

ფურცლის სათაური Name	ფასადი ა-ვ ღერძებში მ. 1:400
ლეგენდა Legend	საკვლევარი საზღვარი

ფურცლის სტანდარტი Paper Format	სტადია Stage	არქიტექტურული ნაწილი
A3	თარიღი Date	
	ინდექსი Index	
42.0 x 29.7	ფურცლები Pages	

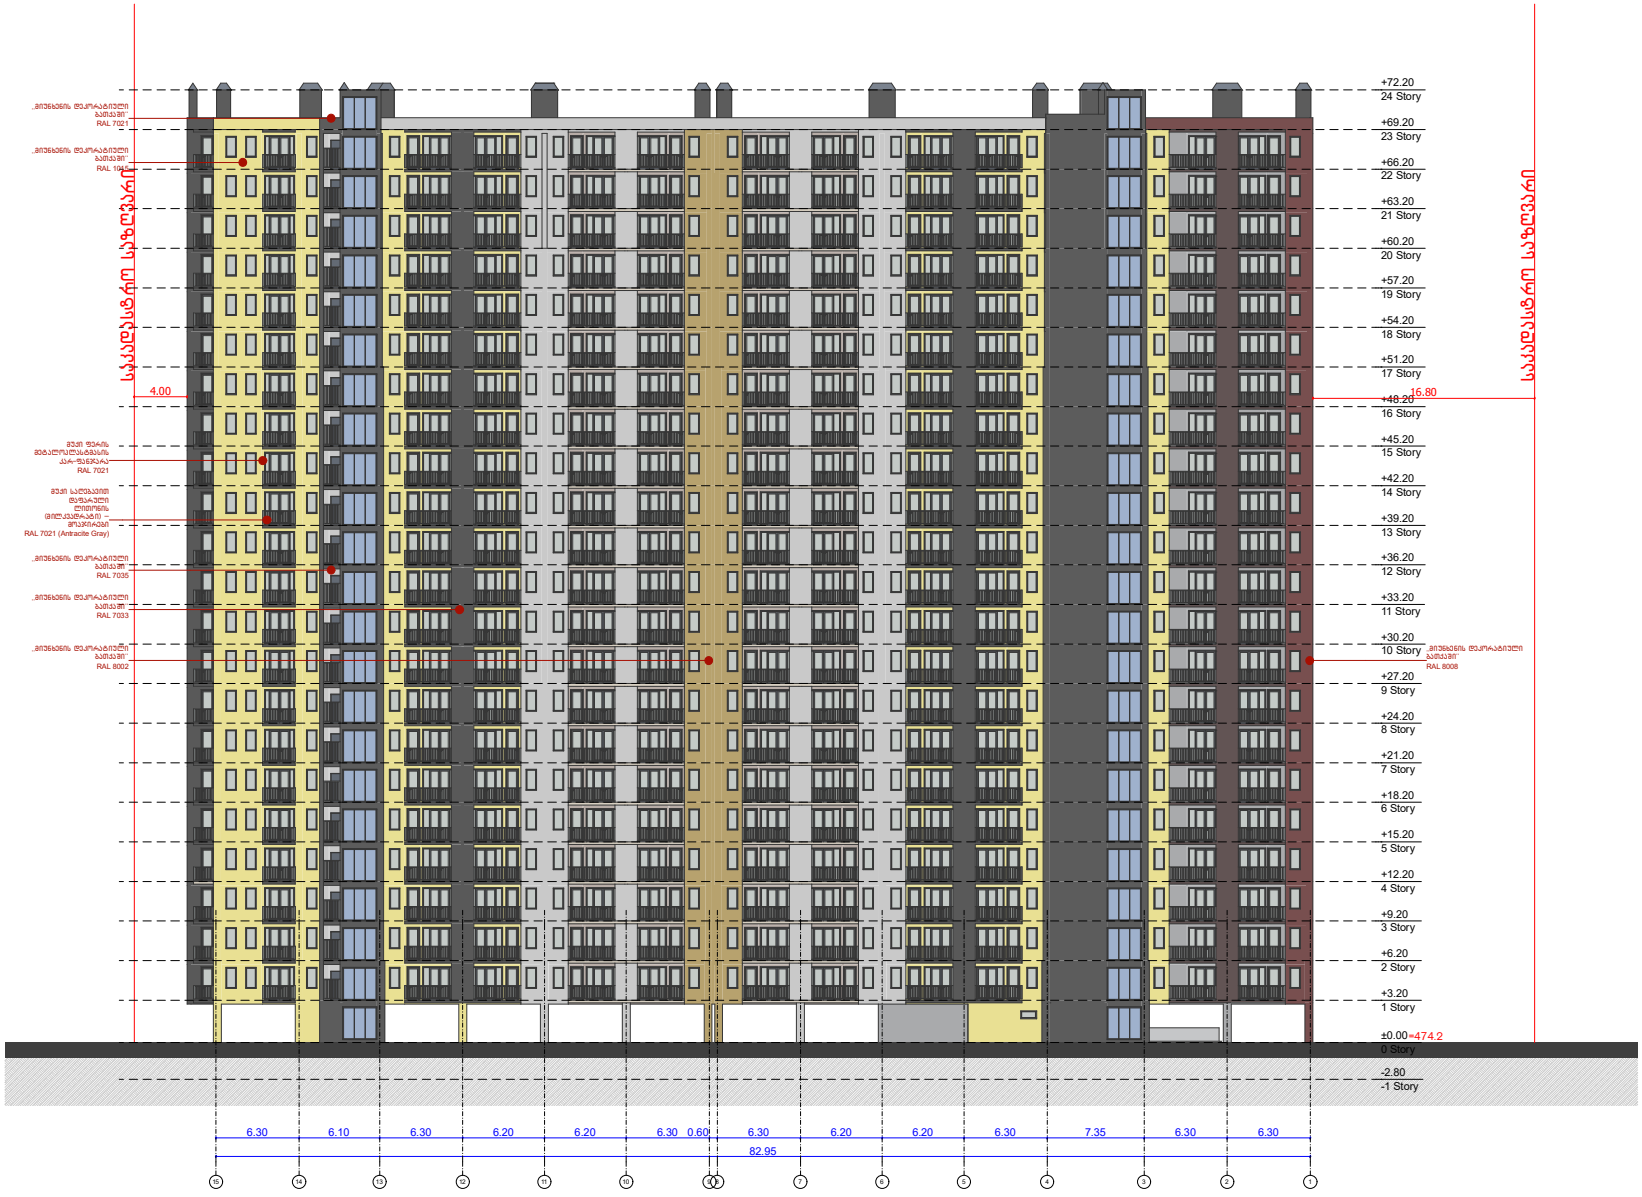


საპროექტო ორგანიზაცია Design Team	შპს "არქსენტრი" ქ. თბილისი, ბ. ხალვაშის 24 ტელ: +995 597 744 977 ელ ფოსტა: ARCH.CENTRE@OUTLOOK.COM	
დირექტორი	მ. მენთეშაშვილი	
მთ. არქიტექტორი	გ. ხილაძე	
არქიტექტორი	თ. ხუსიძვილი	
არქიტექტორი	გ. გურგენიძე	
არქიტექტორი	გ. ბოლოთაშვილი	

დამკვეთი Client	შპს ,,იქსმშენ დეველოპმენტ'' ს/კ 405243482
დამკვეთის № Contract №	პროექტის № Project №
15/19	15/19

პროექტის სახელწოდება Project Name	მრავალბინიანი საცხოვრებელი შენობის პროექტი ქ. თბილისში

ფურცლის სათაური Name	ფასადი 15 – 1 ღერძებში მ. 1:400
აღნიშვნები Legend	საკვლასტრო სახლვარი

ფურცლის სტანდარტი Paper Format	სტადია Stage	არქიტექტურული ნაწილი
A3	თარიღი Date	
	ინდექსი Index	
42.0 x 29.7	ფურცლები Pages	

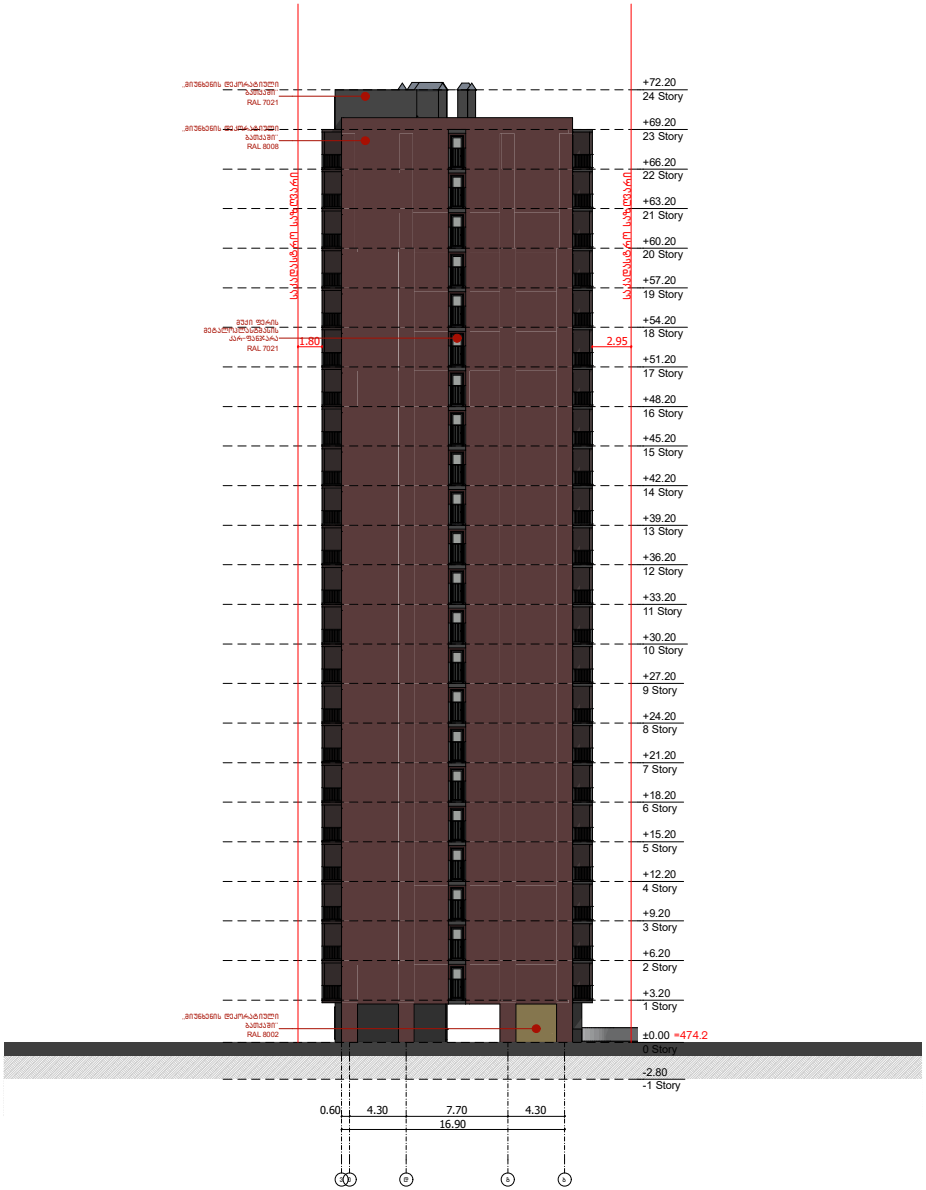

საპროექტო ორგანიზაცია Design Team	შპს "არქცენტრი" ქ. ბათუმის, გ. ქუთათელის 24 ტელ: +995 597 744 977 ელ ფოსტა: ARCH.CENTRE@OUTLOOK.COM	
დირექტორი	მ. მენთეშაშვილი	
მთ. არქიტექტორი	გ. ხელაძე	
არქიტექტორი	თ. ხუსიდვილი	
არქიტექტორი	გ. გურგენიძე	
არქიტექტორი	გ. ბოლოთაშვილი	



დამკვეთი Client	შპს ,,იქსმშენ დეველოპმენტ'' ს/კ 405243482
დამკვეთის № Contract №	პროექტის № Project №
15/19	15/19



ფურცლის სათაური Name	ფასადი 3-ა ღერძებში მ. 1:400
ნიშნები Legend	საკადასტრო საზღვარი

ფურცლის სტანდარტი Paper Format	სტადია Stage	არქიტექტურული ნაწილი
A3	თარიღი Date	
	ინდექსი Index	
42.0 x 29.7	ფურცლები Pages	

IES-04 Door Schedule

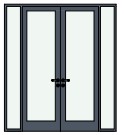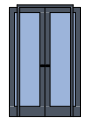Opening Name	D1 Entrance St 10							D1 Metal 10	Door 23	Double Door with 2 Sidelights 23		Pocket Double Doo...
Quantity	24	1	1	44	220	263	524	683	484	66	528	48
W x H Size	1.00×2.20	0.90×2.20	0.98×2.20	0.70×2.20	0.75×2.20	0.80×2.20	0.86×2.20	1.00×2.20	0.90×2.50	2.20×2.50	2.50×2.50	1.10×2.20
2D Plan Preview												
3D Back View												

Window Schedule

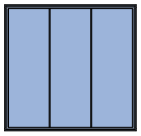Opening Name	Double Sash Windo...	W1 Tilt-Turn 10		Window 23
Quantity	1	48	1	550
W x H Size	2.00×1.20	2.60×2.50	1.20×0.60	0.80×1.60
2D Symbol				
3D Back View				

საპროექტო ორგანიზაცია Design Team	შპს "არქცენტრი" ქ. თბილისი, გ. ჭელიძის 24 ტელ: +995 597 744 977 ელ. ფოსტა: ARCH.CENTRE@OUTLOOK.COM		
დირექტორი	მ. მენთეშაშვილი		
მთ. არქიტექტორი	გ. ხელაძე		
არქიტექტორი	თ. ხუსიშვილი		
არქიტექტორი	გ. გურგენიძე		
არქიტექტორი	გ. გოლოთაშვილი		

დამკვეთი შპს ,,იქსმშენ დეველოპმენტი'' Client ს/კ 405243482	
დამკვეთის № Contract №	პროექტის № Project №
15/19	15/19

პროექტის სახელწოდება
Project Name

მრავალბინიანი საცხოვრებელი შენობის პროექტი ქ. თბილისში

მისამართი
Adress ქ. თბილისი, კახეთის გზატკ. ქუჩა, №63 №10 ს/კ 01.10.06.001.283

ფურცლის სათაური Name	ქარ-ფანჯრის სპეციფიკაცია
ლეგენდები Legend	

ფურცლის სტანდარტი Paper Format	სტადია Stage	არქიტექტურული ნაწილი
A3	თარიღი Date	
	ინდექსი Index	
42.0 x 29.7	ფურცლები Pages	