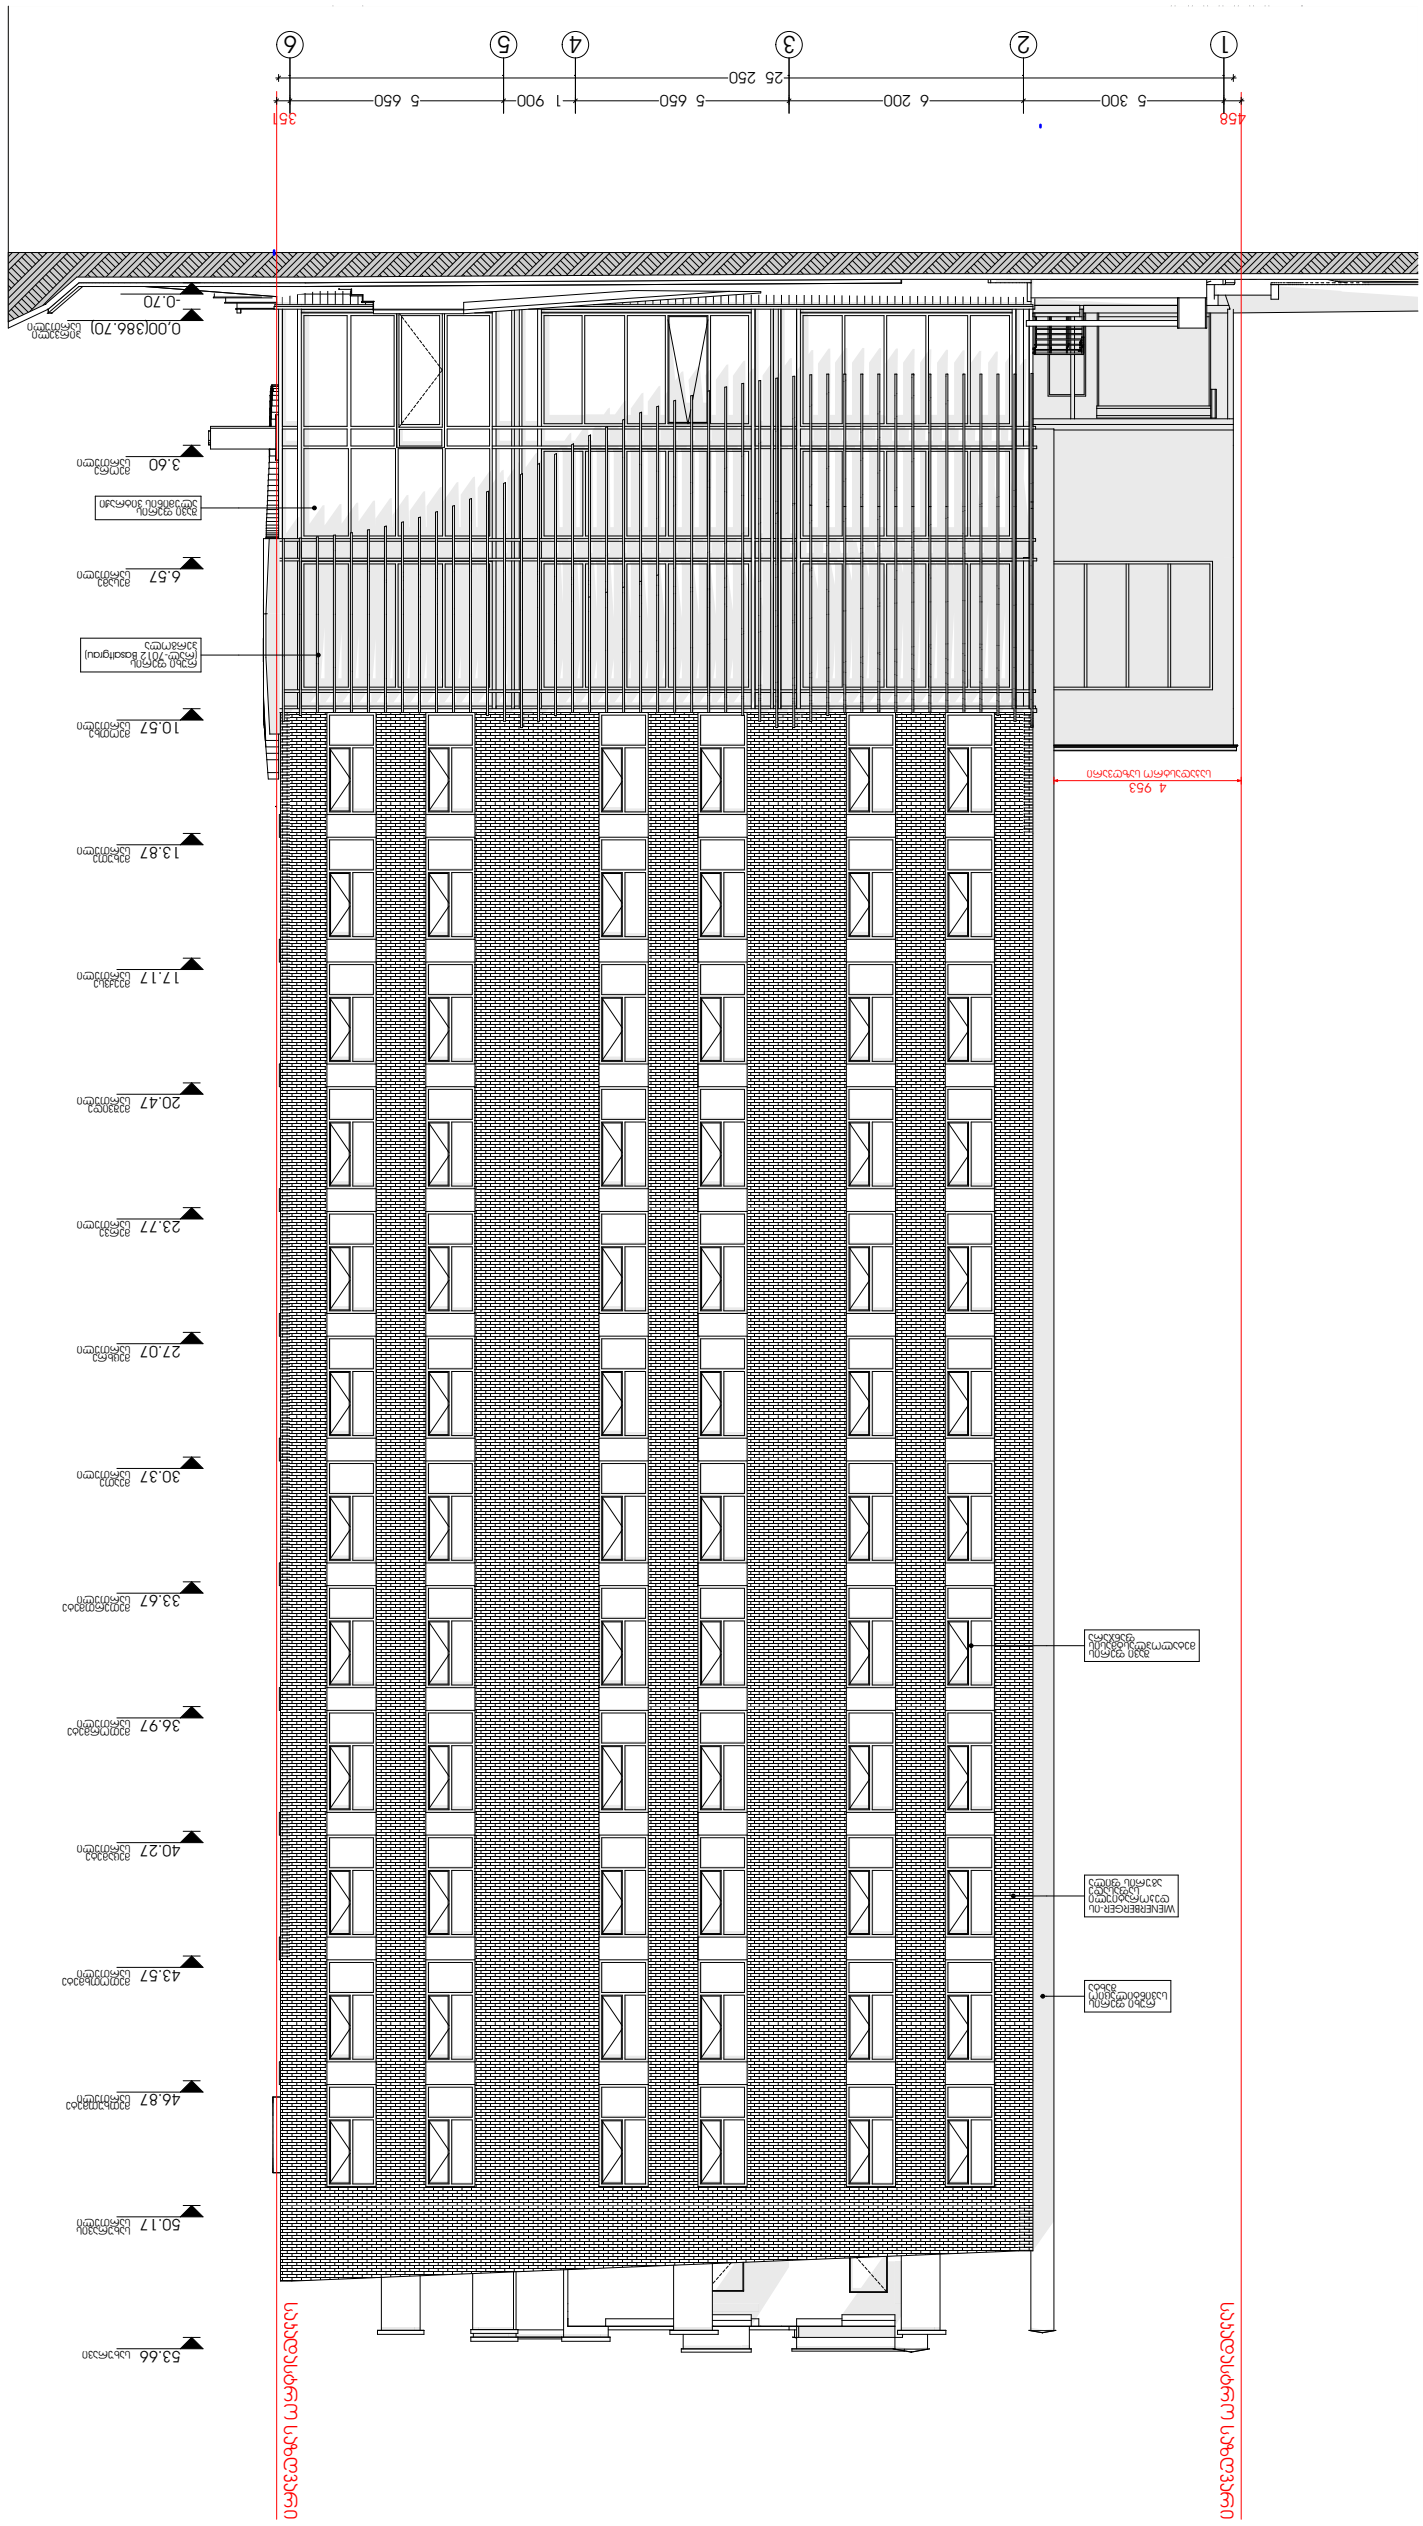
WIENERBERGER.ის ფასადის ფერადი ხსნარი
ალუმინის ფანჯრის ბლოკი
ალუმინის ფანჯრის ბლოკი
ალუმინის ფანჯრის ბლოკ

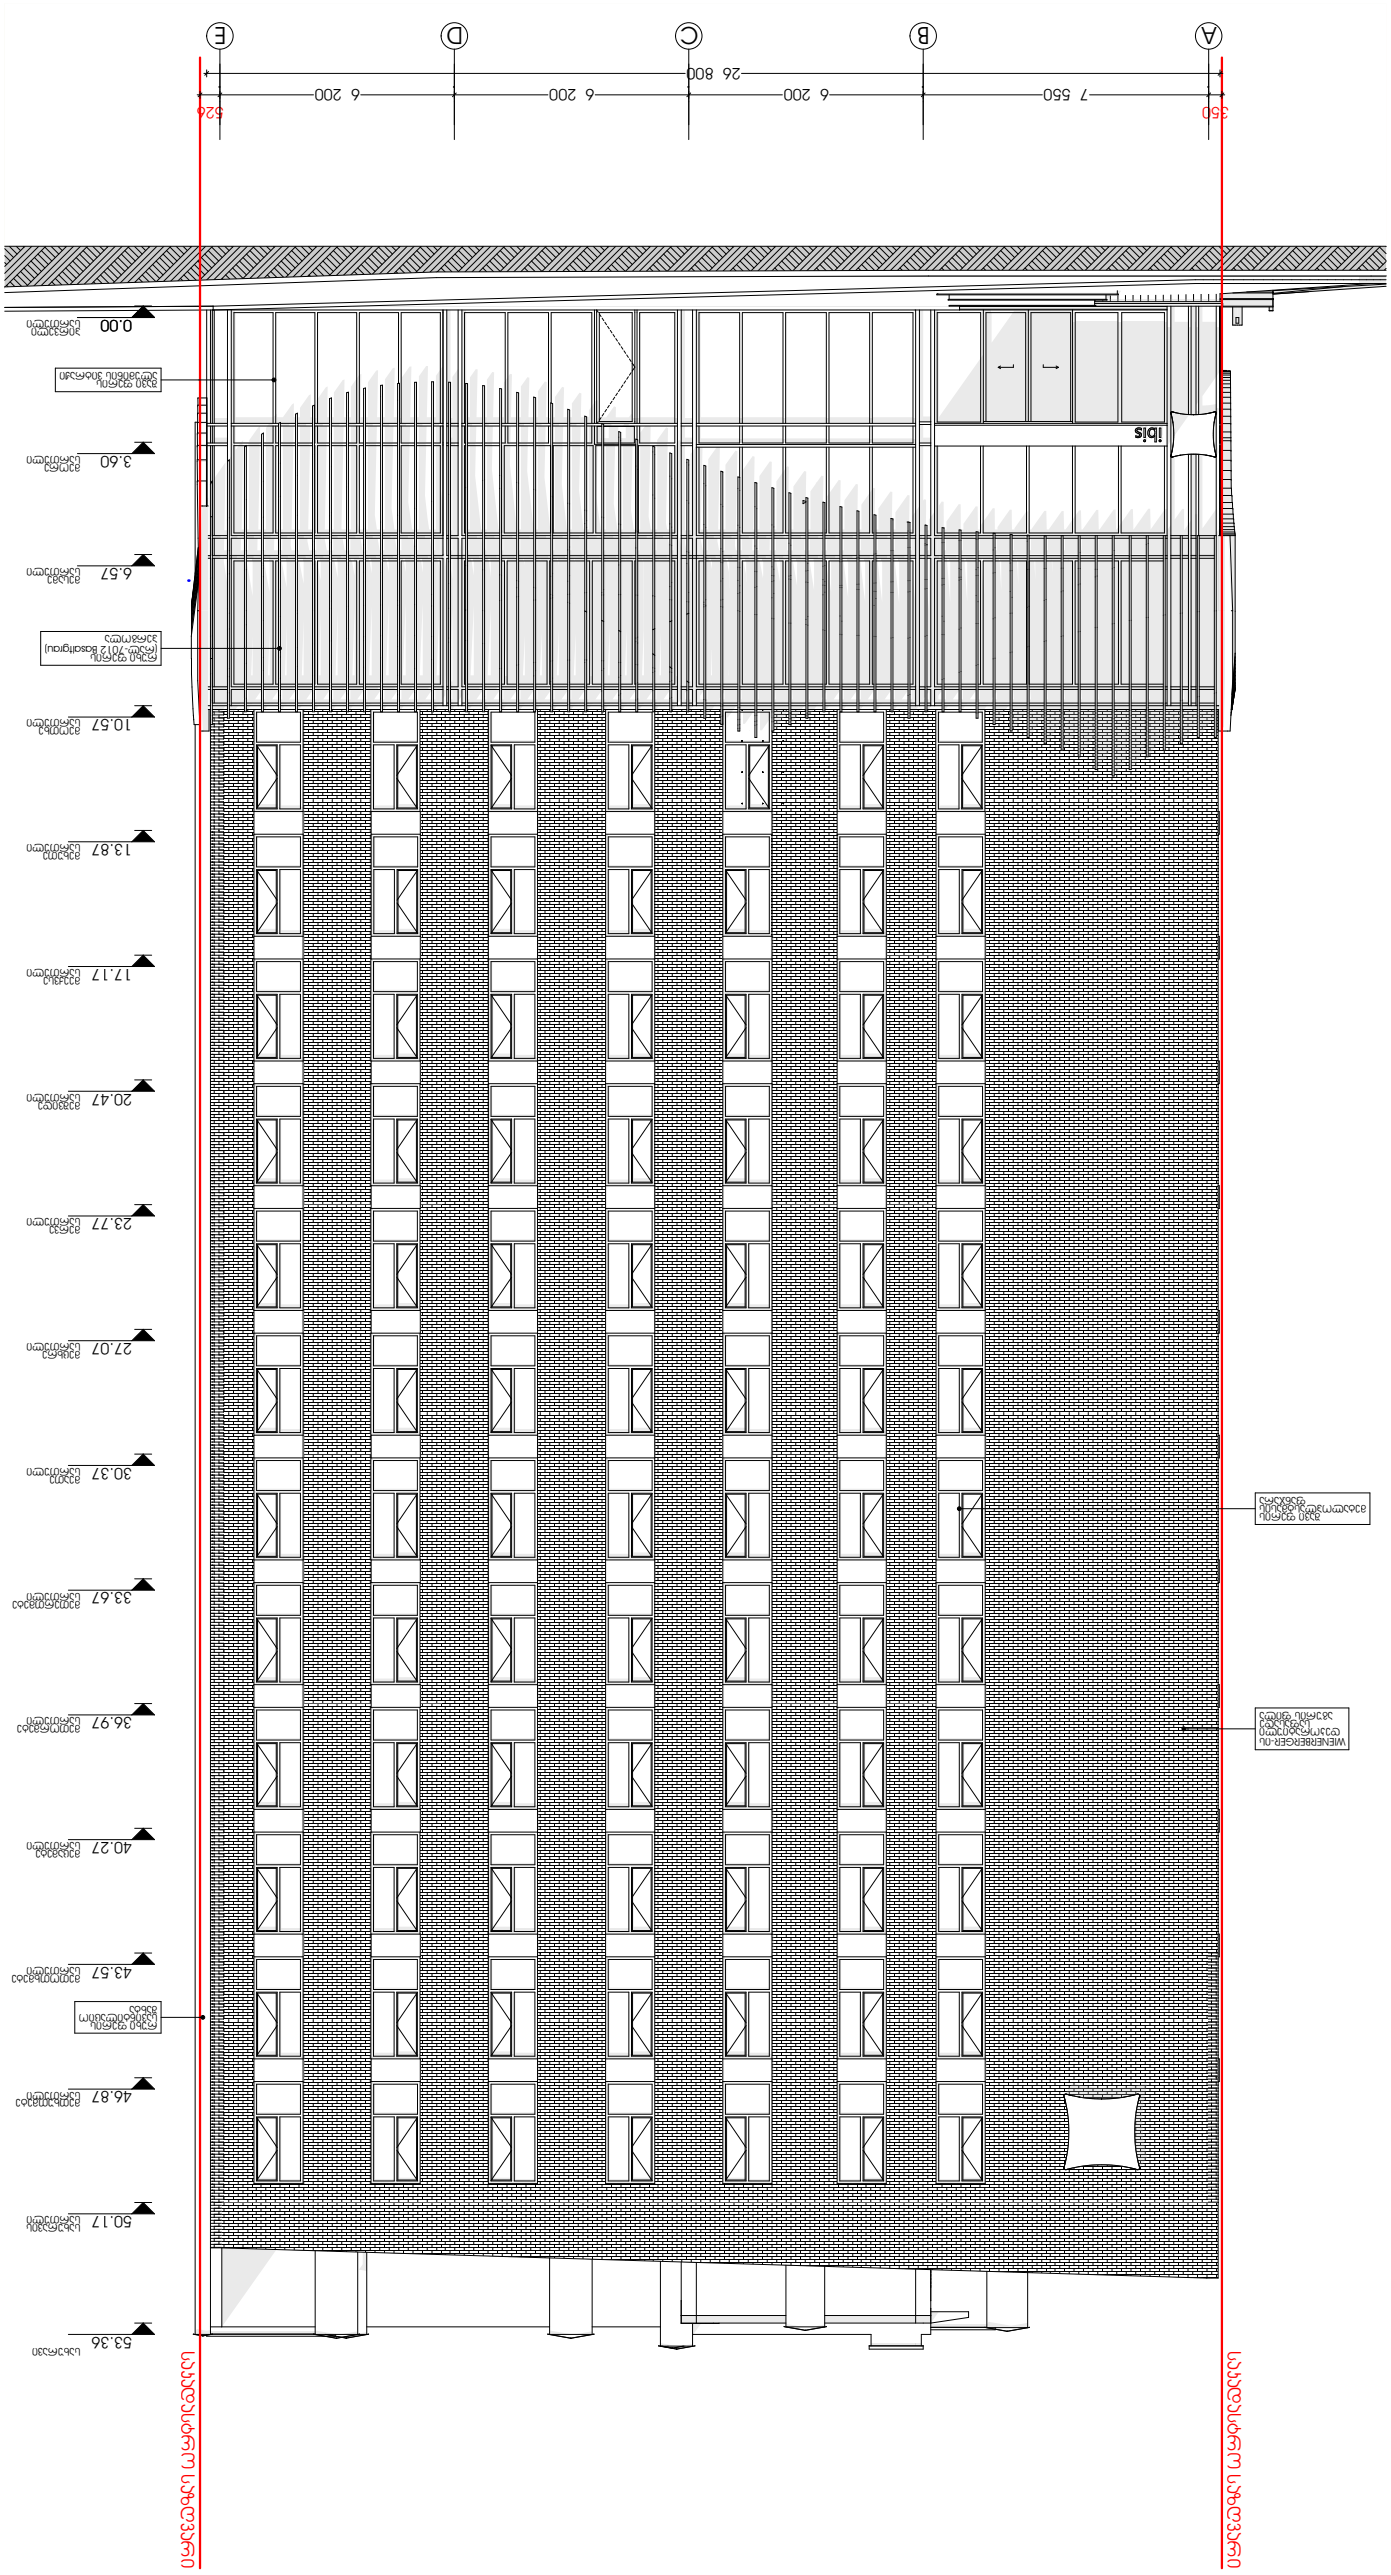
A
B
C
D
E
350
7 550
6 200
6 200
26 800
6 200
524
0.00
3.60
6.57
10.57
13.87
17.17
20.47
23.77
27.07
30.37
33.67
36.97
40.27
43.57
46.87
50.17
53.36
1bis

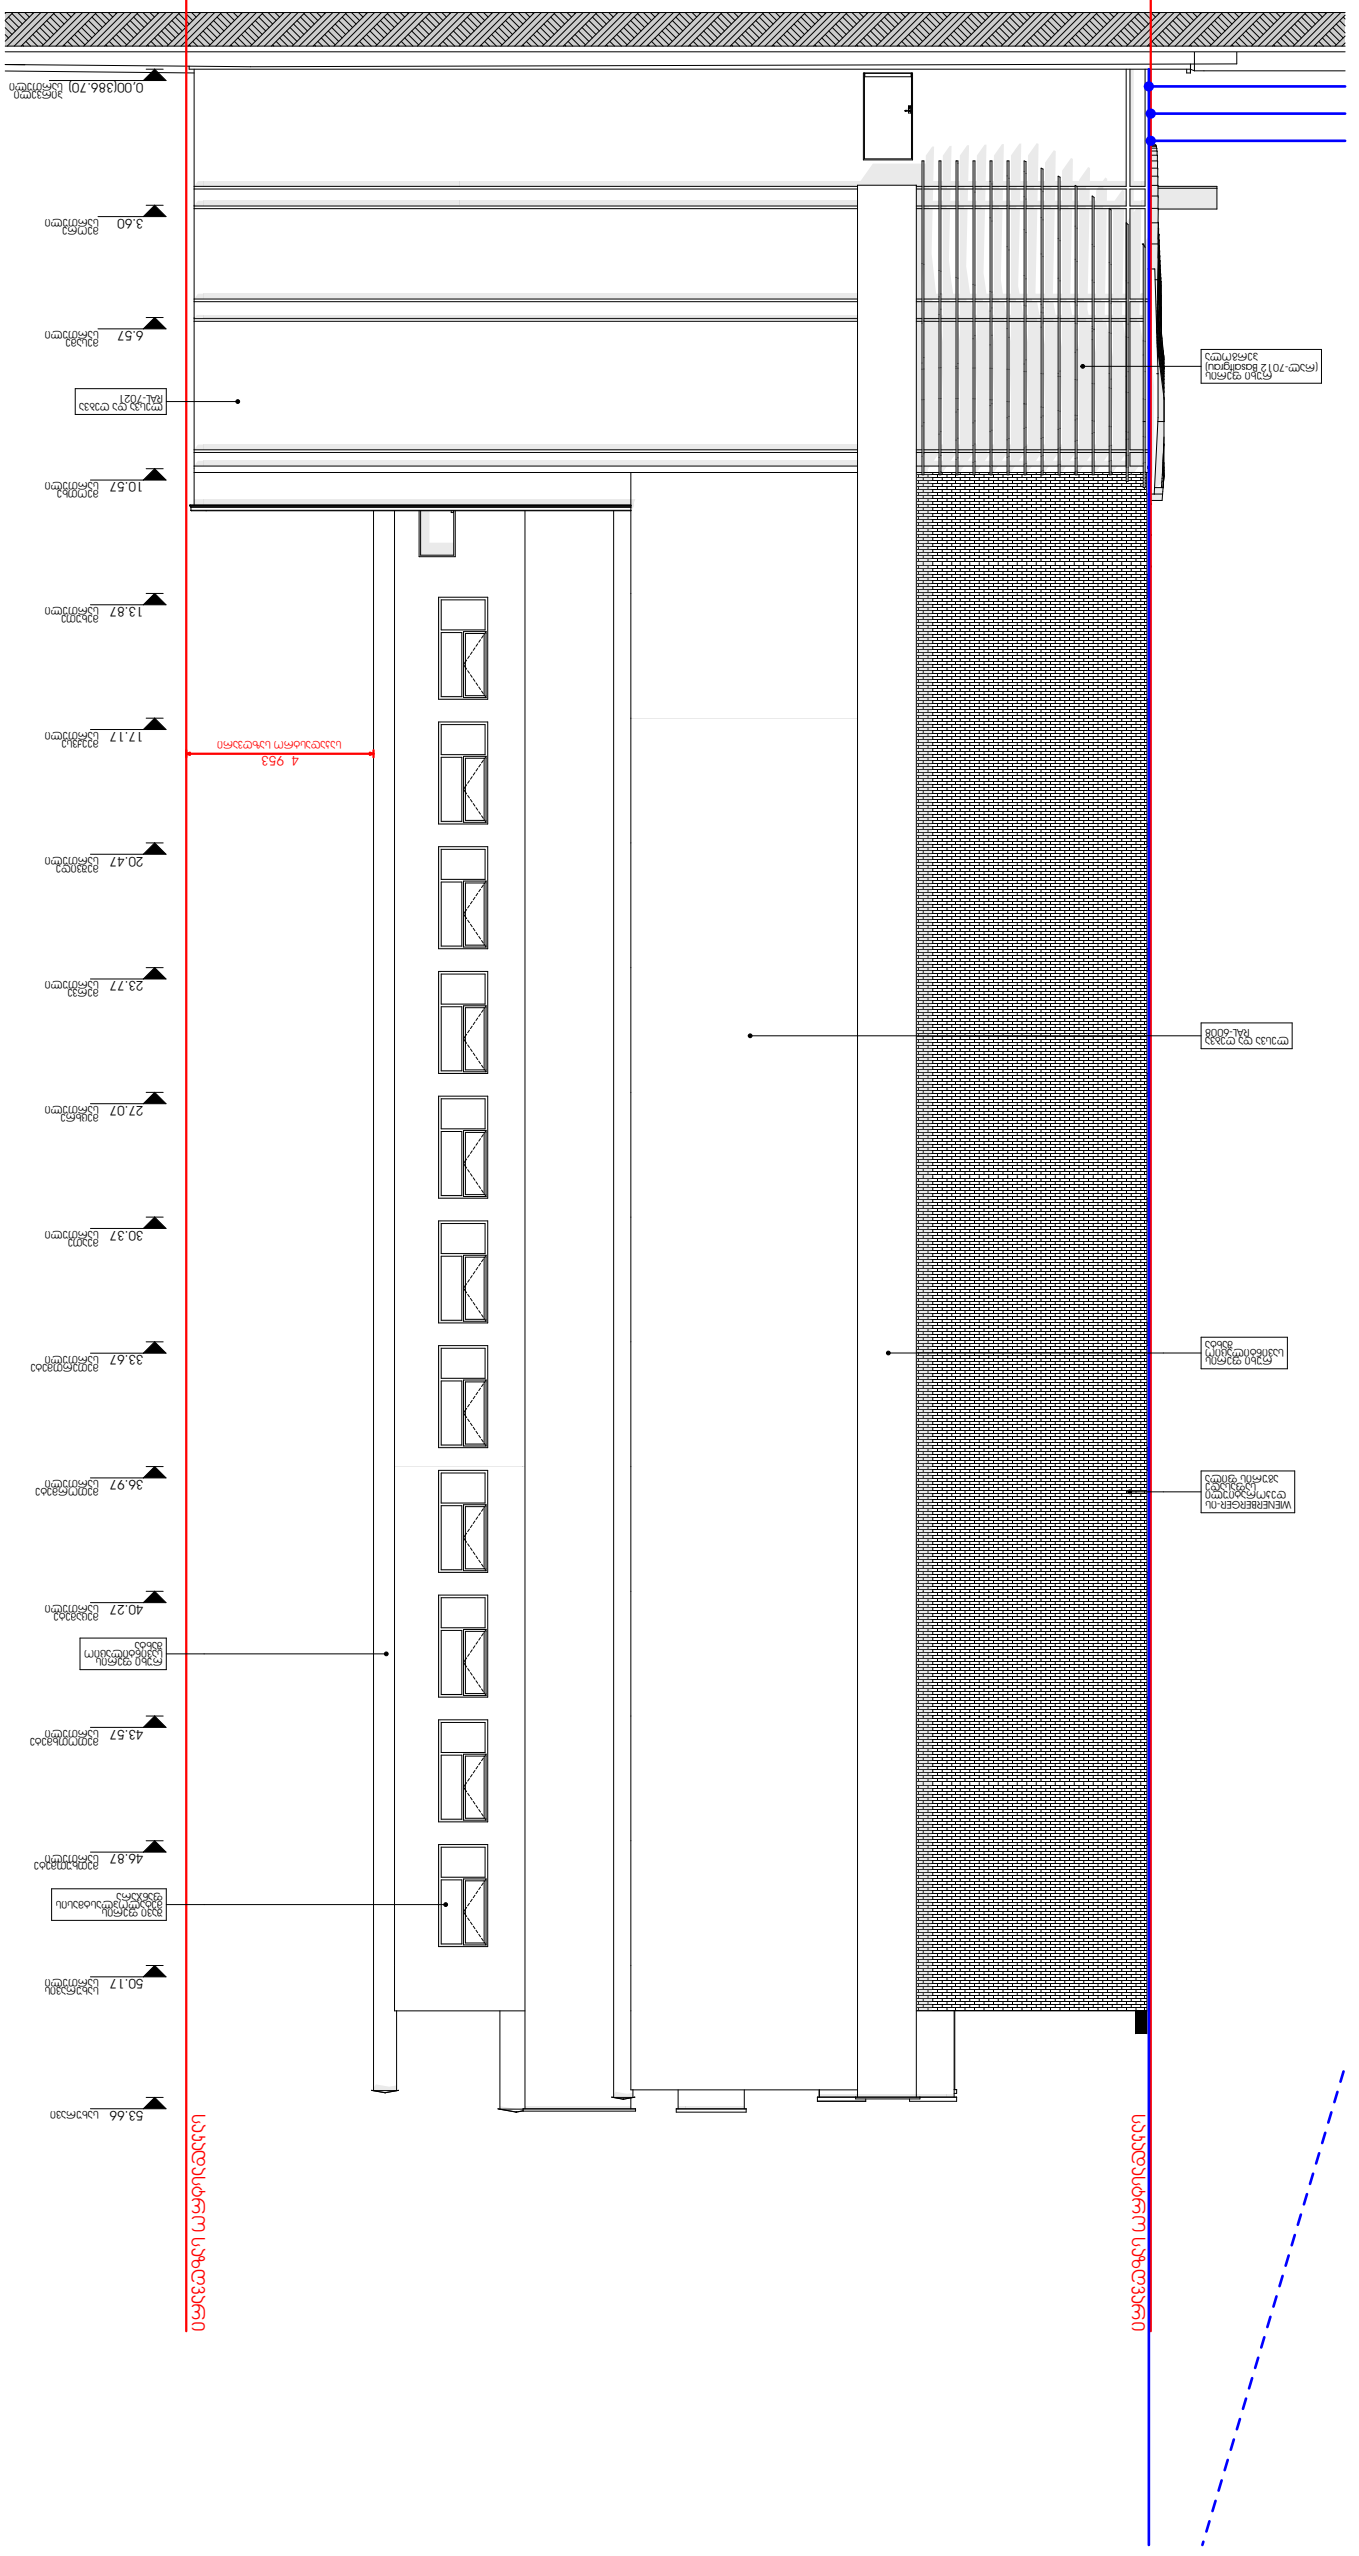
1 900
5 650
6 200
5 300
25 250
5 650
1
2
3
4
5
6
750
458
4 953

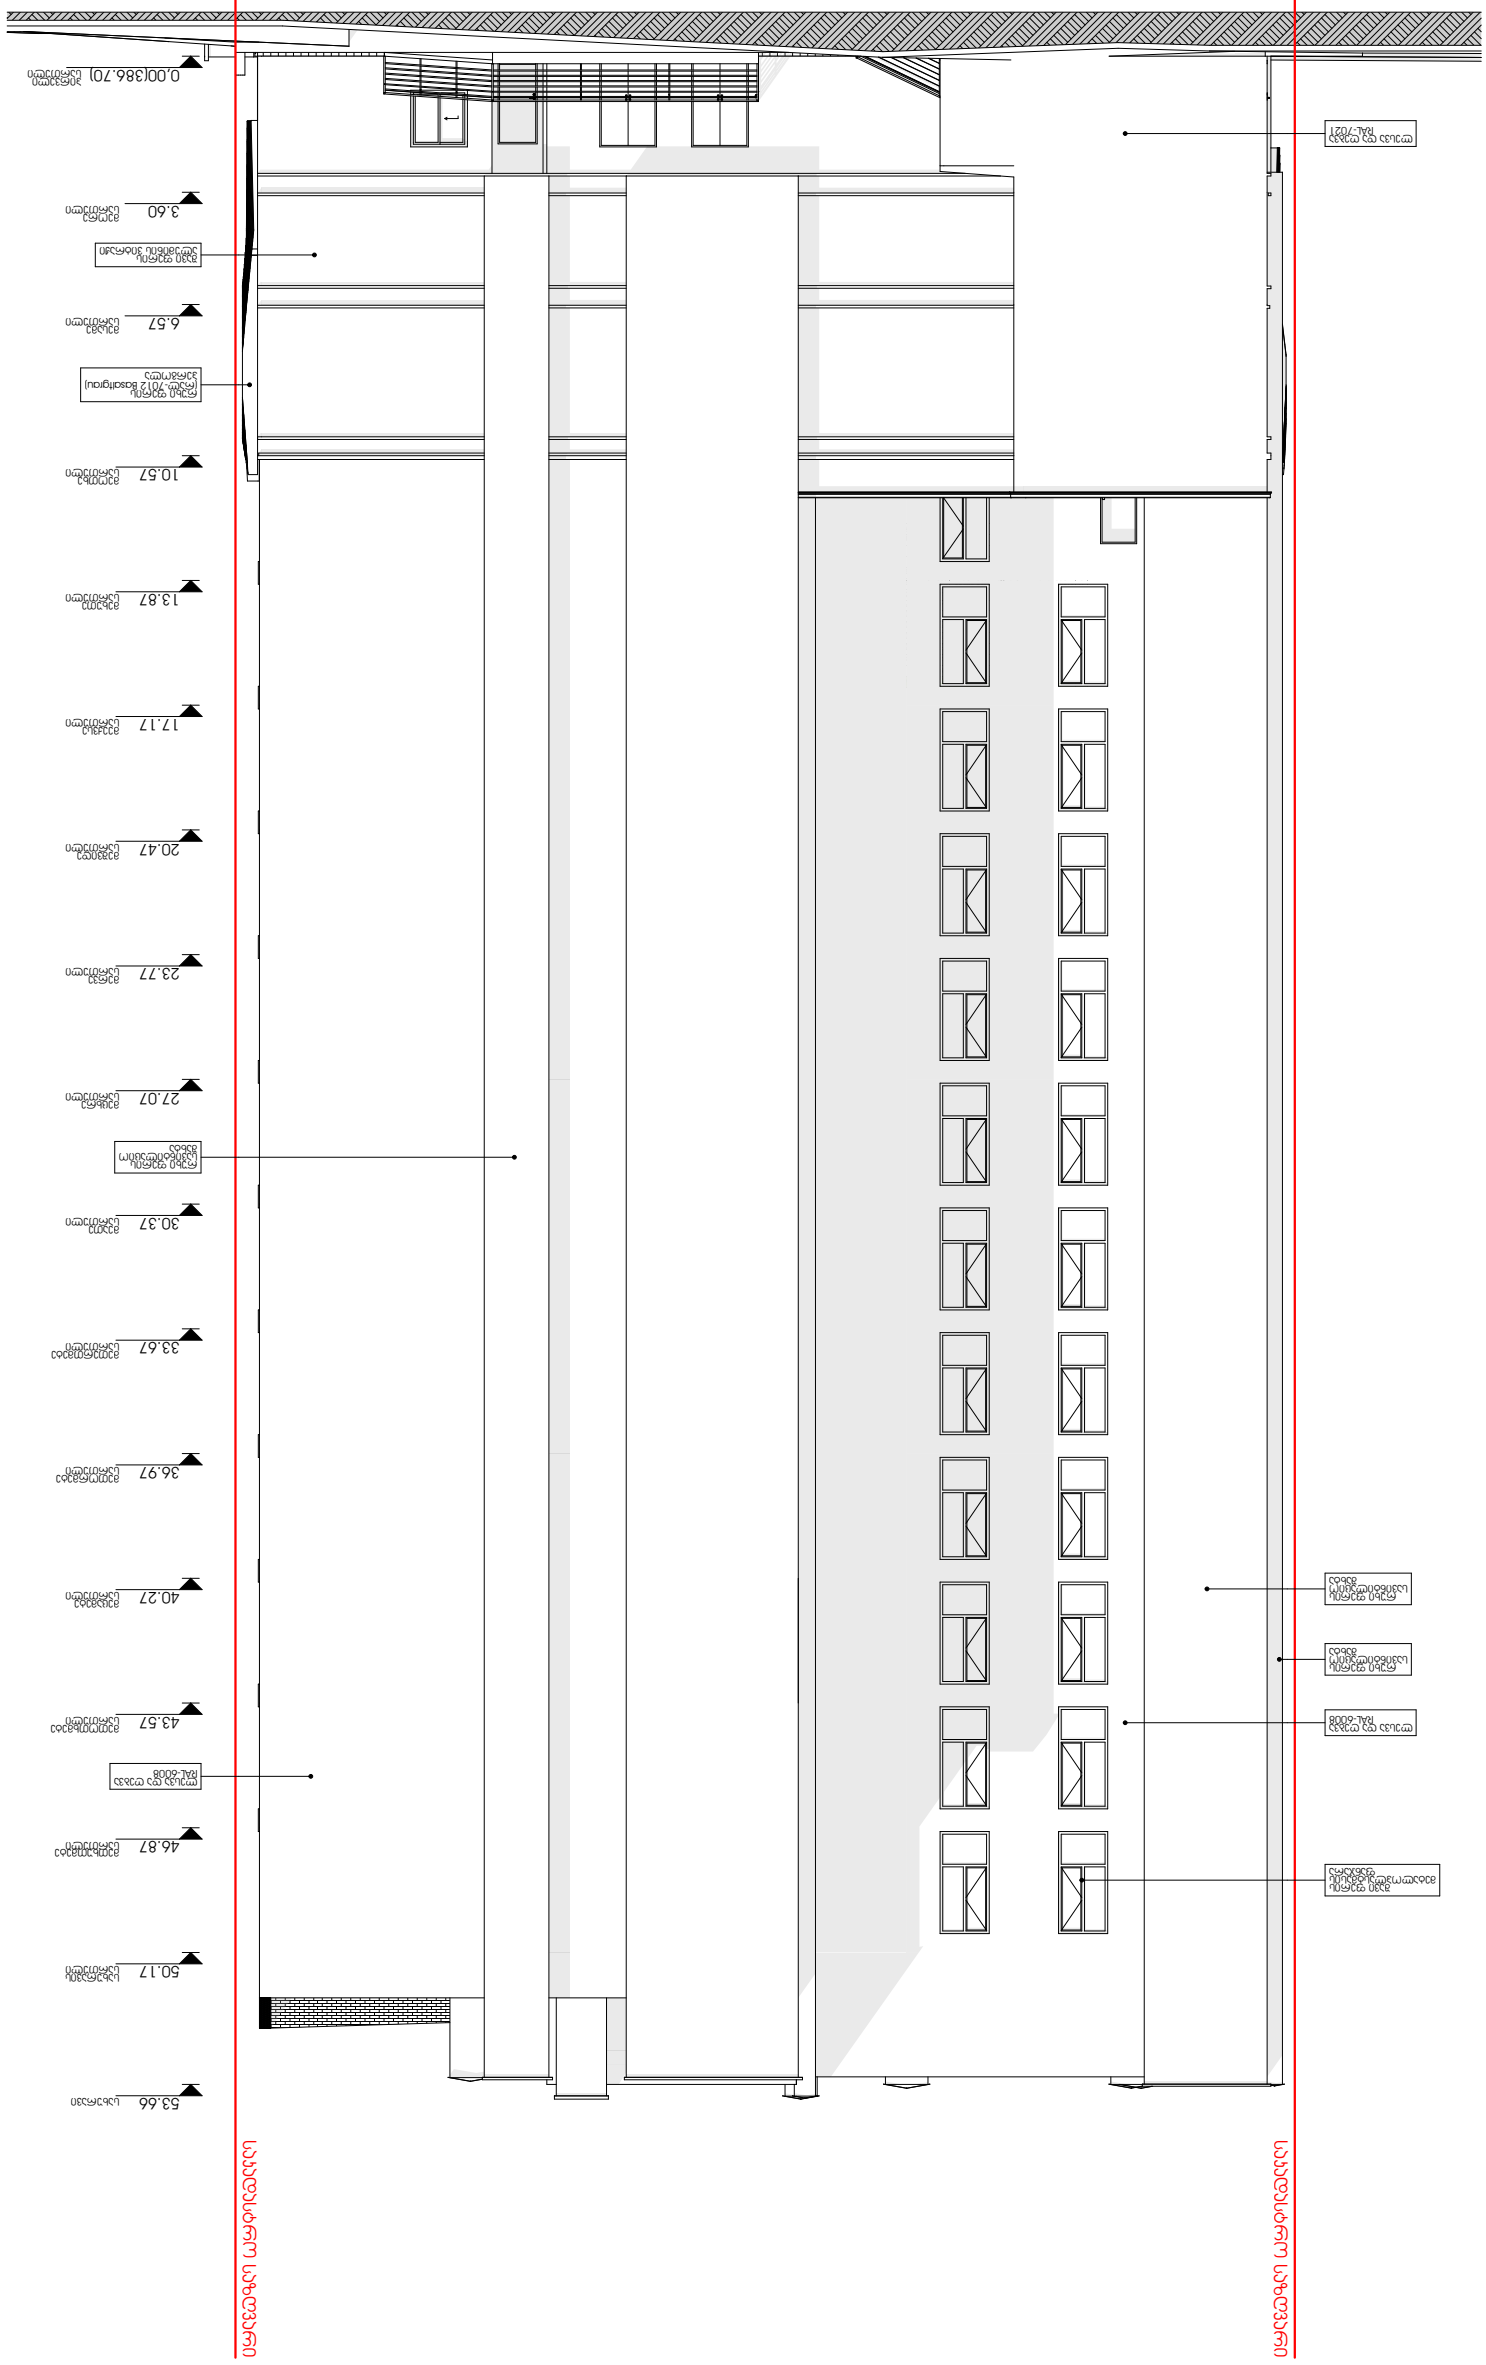
1
A
B
C
D
E
982
6 200
6 200
26 650
6 200
7 550
884
0.00(386.70) მოპირკეთების ნიშნული
10.57 ნიშნული
6.57 ნიშნული
3.60 ნიშნული
ალუმინის ფანჯრის კონსტრუქცია
RAL-7021
10.57 ნიშნული
13.87 ნიშნული
17.17 ნიშნული
20.47 ნიშნული
23.77 ნიშნული
27.07 ნიშნული
30.37 ნიშნული
33.67 ნიშნული
36.97 ნიშნული
40.27 ნიშნული
43.57 ნიშნული
ალუმინის ფანჯრის კონსტრუქცია
RAL-6008
46.87 ნიშნული
50.17 ნიშნული
53.66 ნიშნული
ალუმინის ფანჯრის კონსტრუქცია
RAL-6008