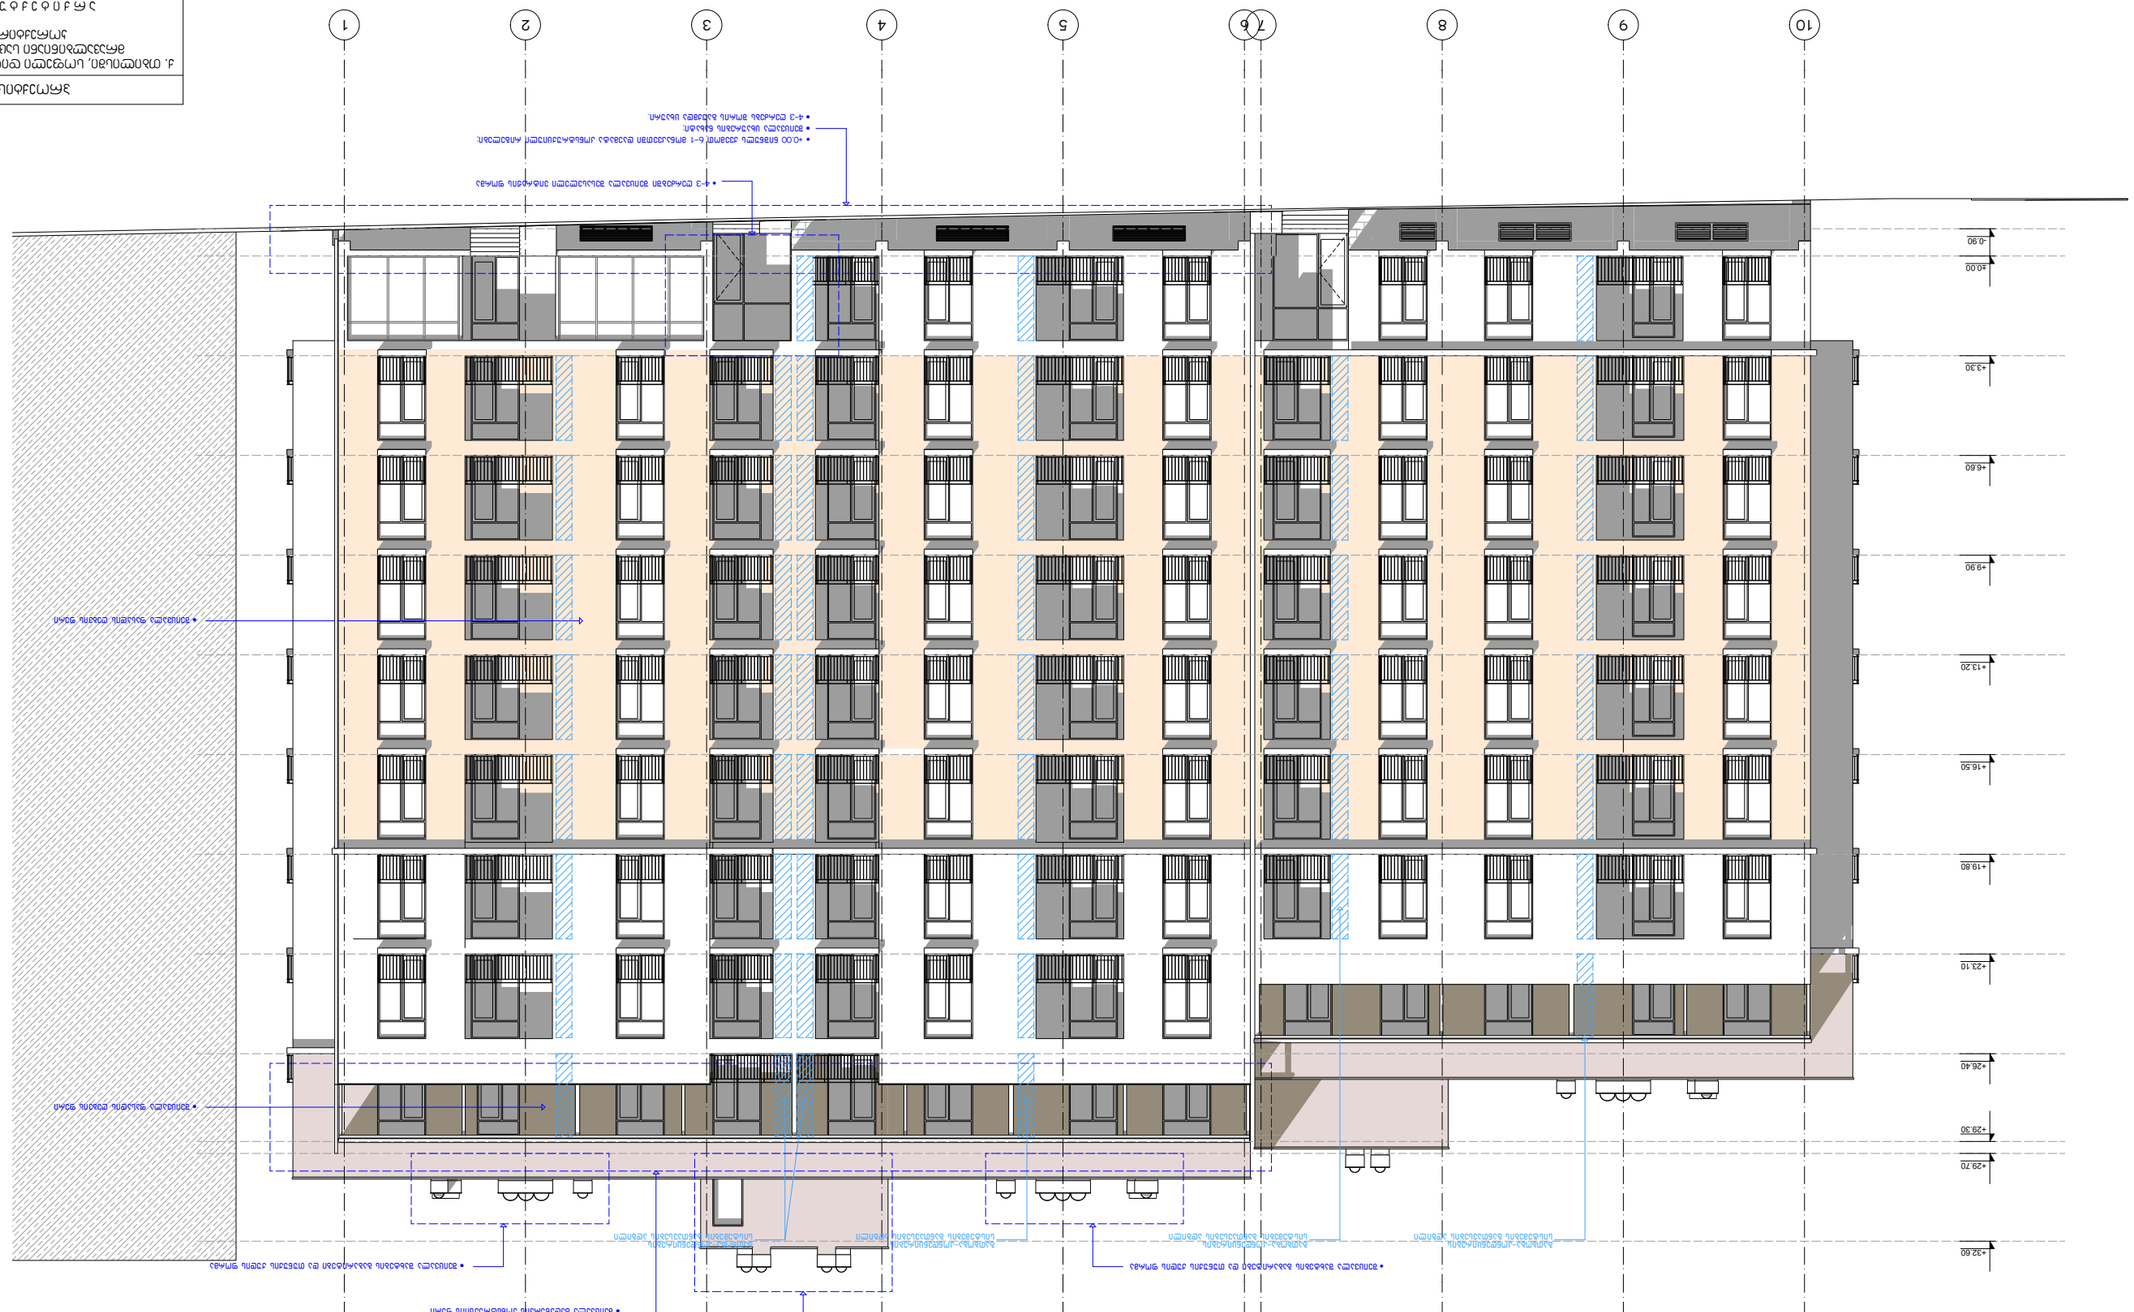
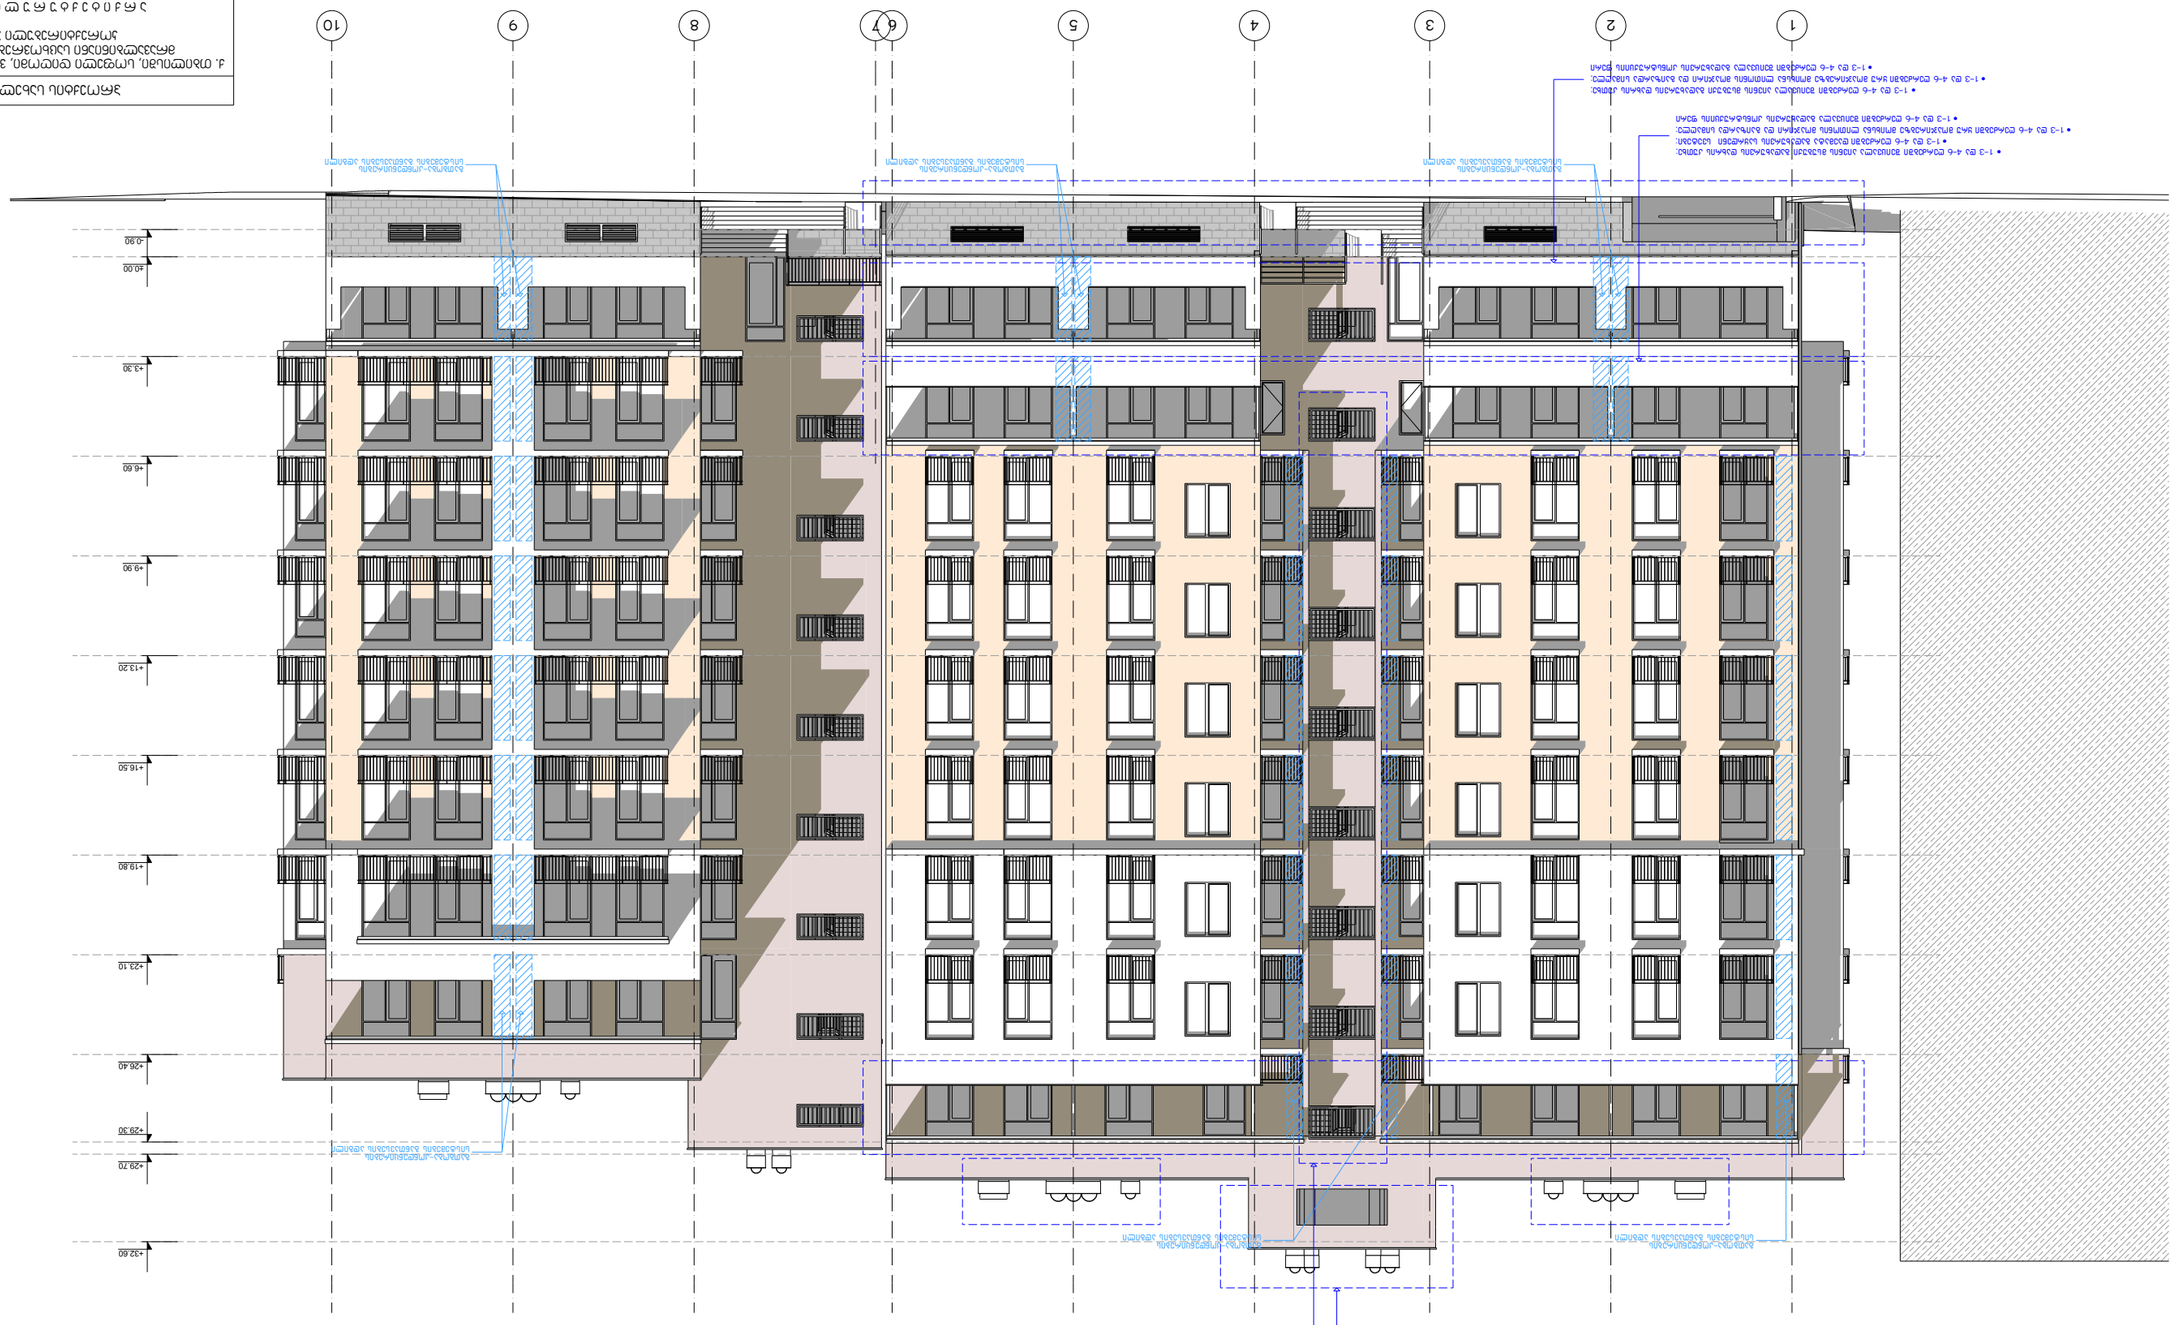

1
2
3
4
5
6
7
8
9
10
-0.90
+0.00
+3.30
+6.60
+9.90
+13.20
+16.50
+19.80
+23.10
+26.40
+29.30
+29.70
+32.60






















