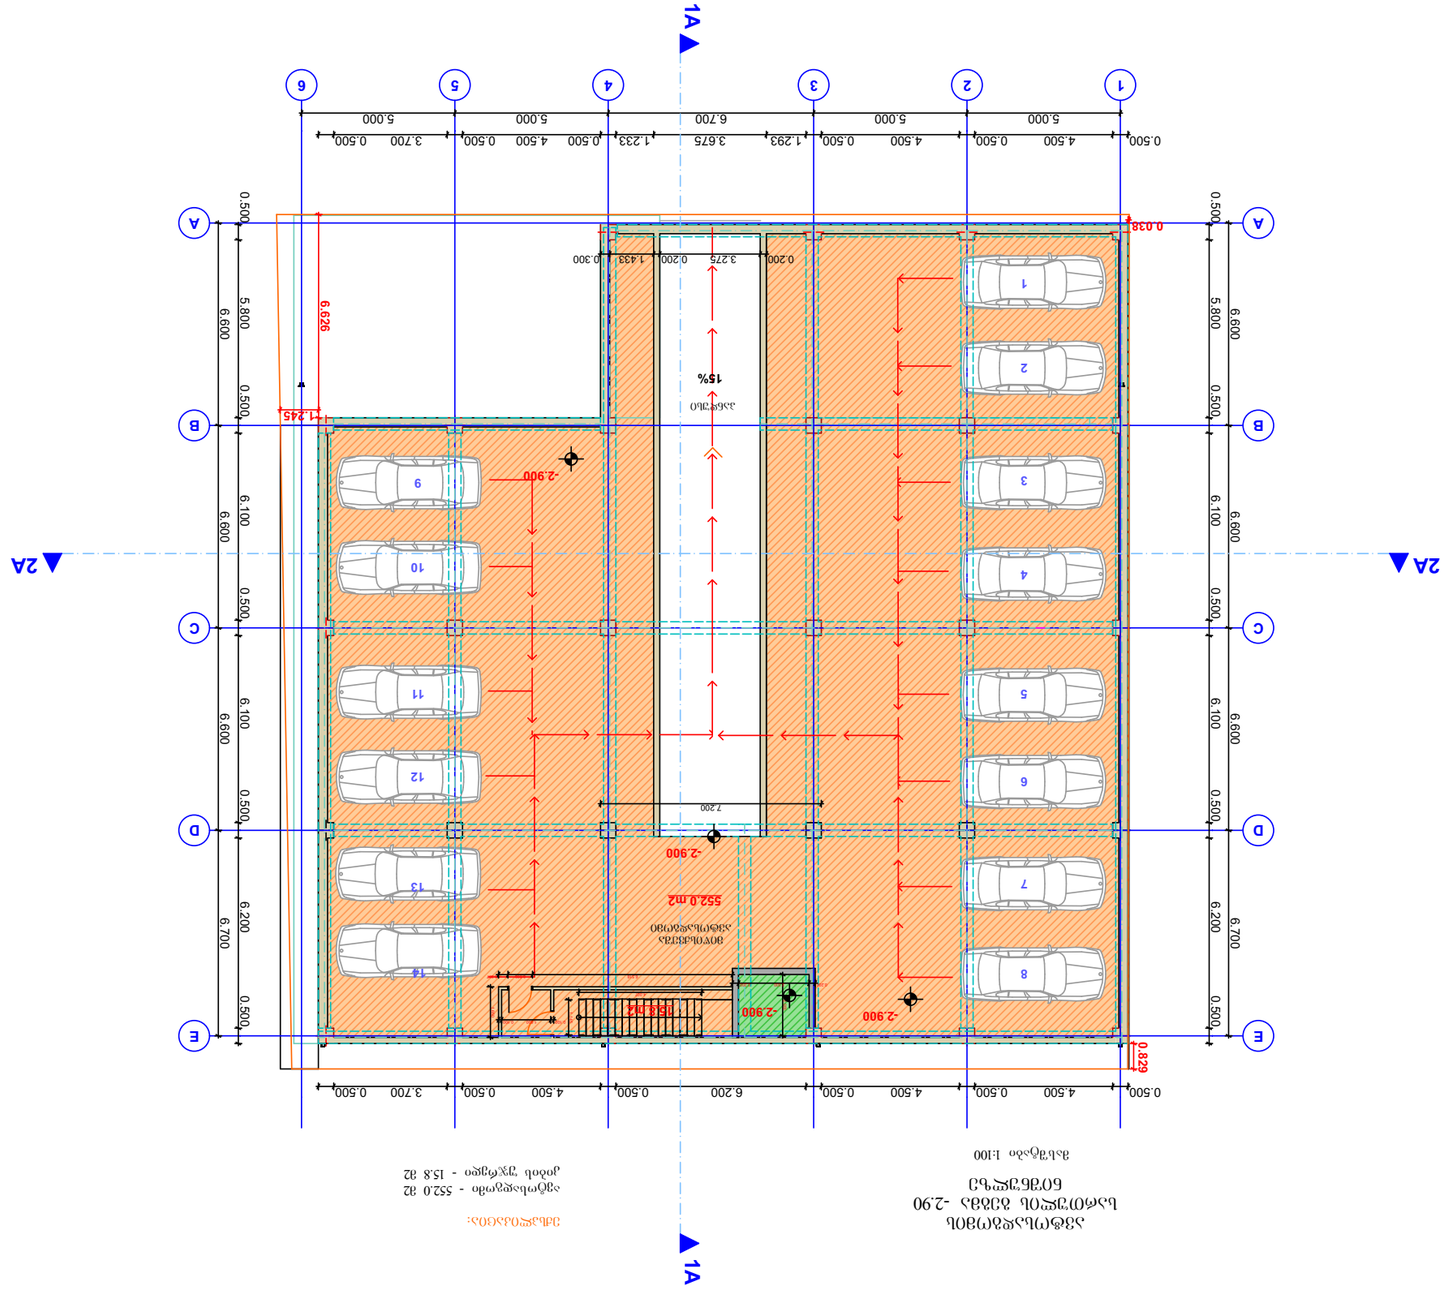

E E

D D

C C

B B

A A

1 2 3 4 5 6

0.200 3.275 0.200 1.433 0.300

1.245

6.626

0.038 0.829

7.200

0.500 5.800 0.500 6.100 0.500 6.100 0.500 6.200 0.500

0.500 4.500 0.500 4.500 0.500 1.293 3.675 1.233 0.500 4.500 0.500 3.700 0.500

0.500 5.800 0.500 6.100 0.500 6.100 0.500 6.200 0.500

6.600 6.600 6.600 6.700

5.000 5.000 6.700 5.000 5.000

6.600 6.600 6.600 6.700

2.000

0.200 2.300 0.200

6.518 0.800 0.3071.650

0.100 1.600 0.100

4.007

1.145

0.500 4.500 0.500 4.500 0.500 6.200 0.500 4.500 0.500 3.700 0.500

-2.900

-2.900 -2.900

-2.900

1A 1A

2A 2A

552.0 m2

მიწისქვეშა
ავტოსადგომი

პანდუსი

ავტოსადგომის
სართულის გეგმა -2.90
ნიშნულზე

ექსპლიკაცია:

ავტოსადგომი - 552.0 მ2
კიბის უჯრედი - 15.8 მ2
მასშტაბი 1:100

15%

1

2

3

4

5

6

7

8

9

10

11

12

13

14

15.8 m2

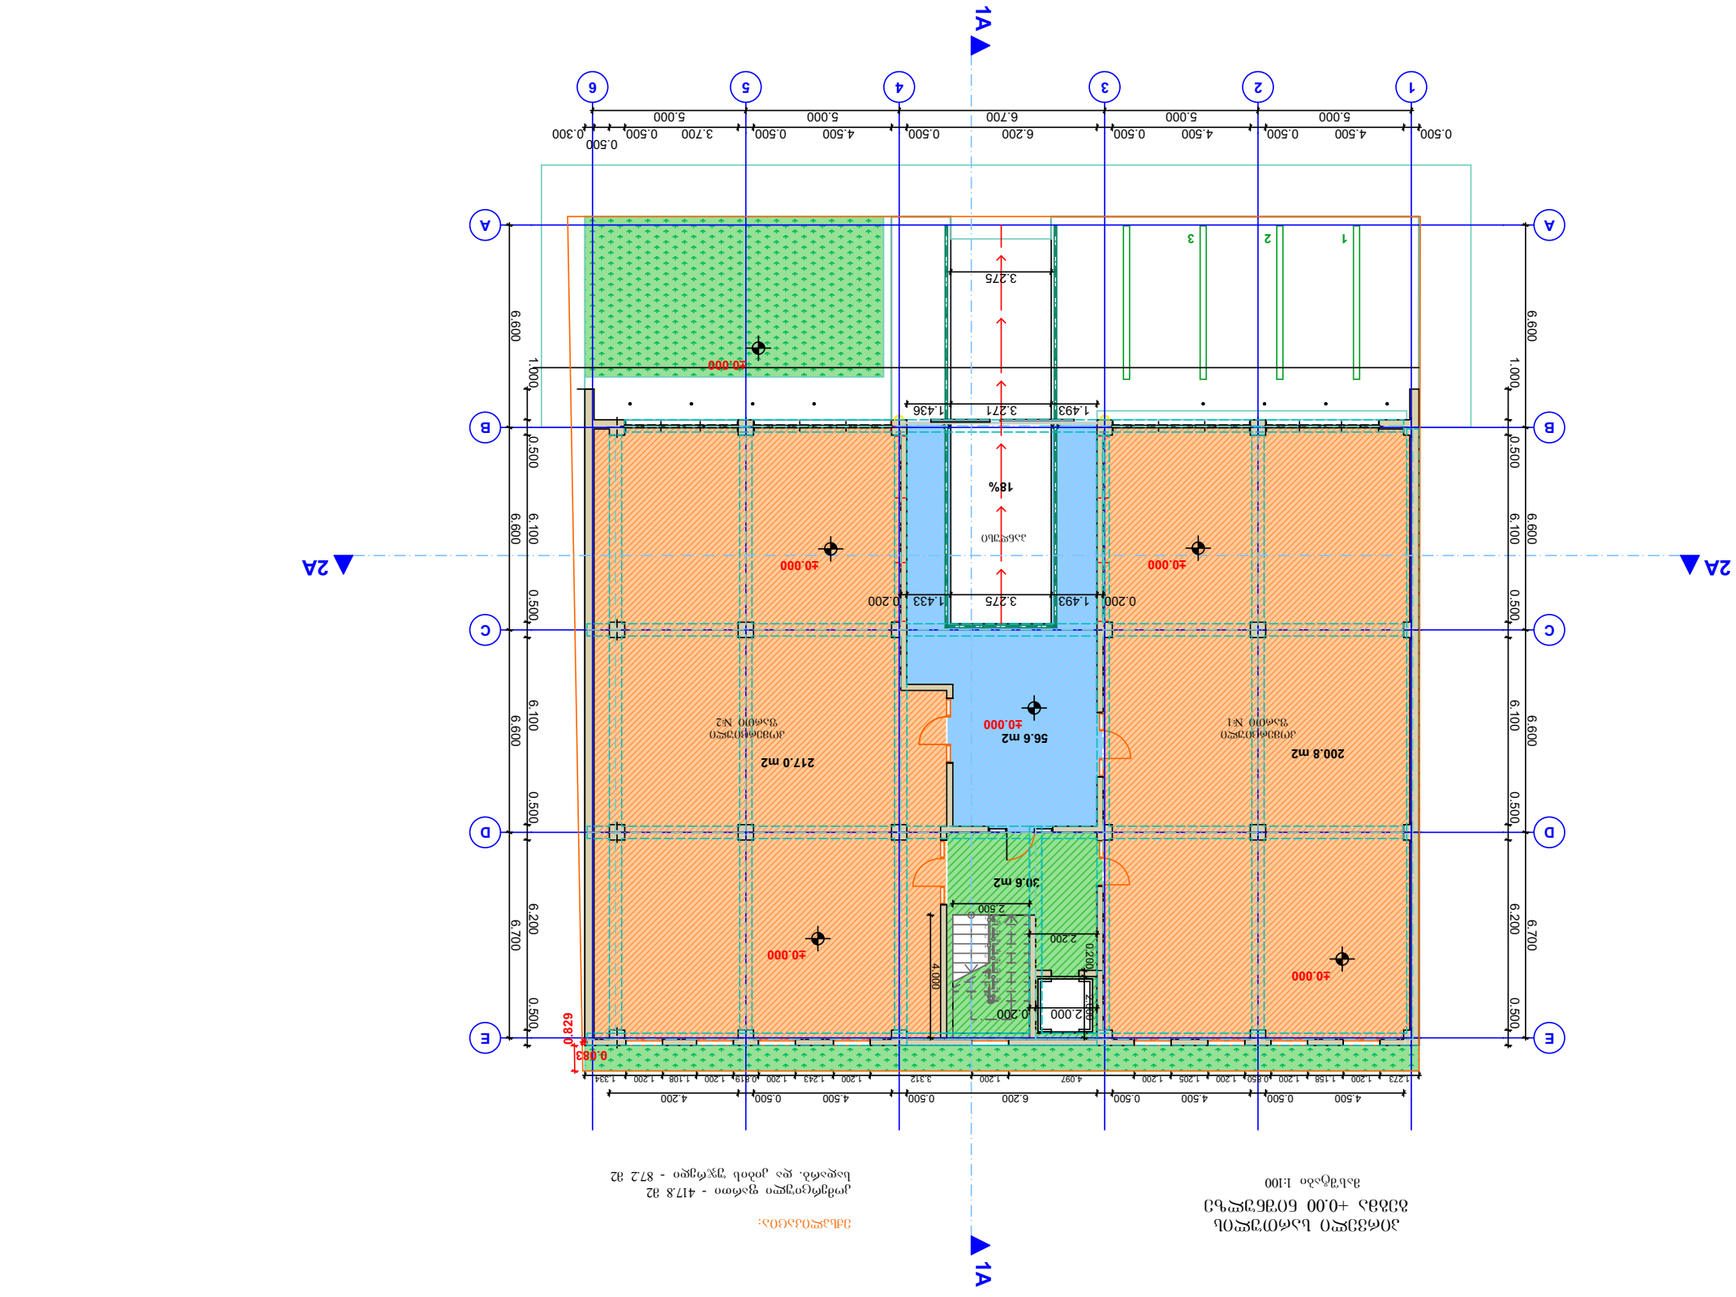

30.6 m2

56.6 m2

200.8 m2 217.0 m2

1

2

3

4

5

6

7

8

9

10
11
12
13
14
15
16
17
18

1 2 3

E E

D D

C C

B B

A A

1 2 3 4 5 6

1A 1A

2A 2A

4.500 0.500 4.500 0.500 6.200 0.500 4.500 0.500 4.200

2.200

0.200 2.000

4.000

2.500

0.083

0.829

1.273 1.200 1.158 1.200 0.850 1.200 1.205 1.200 4.097 1.200 3.312 1.200 1.243 1.200 0.819 1.200 1.108 1.200 1.334

0.200 1.493 3.275 1.433 0.200

2.000 0.200

6.600 6.600 6.600 6.700

1.000 0.500 6.100 0.500 6.100 0.500 6.200 0.500

5.000 5.000 6.700 5.000 5.000

0.500 4.500 0.500 4.500 0.500 6.200 0.500 4.500 0.500 3.700 0.500

0.500
0.300

1.493 3.271 1.436

3.275

6.600 6.600 6.600 6.700

1.000 0.500 6.100 0.500 6.100 0.500 6.200 0.500

±0.000 ±0.000

±0.000

±0.000

±0.000

±0.000

კომერციული
ფართი #1

პირველი სართულის
გეგმა +0.00 ნიშნულზე

მასშტაბი 1:100

კომერციული
ფართი #2

პანდუსი

18%

ექსპლიკაცია:

კომერციული ფართი - 417.8 მ2
სადარბ. და კიბის უჯრედი - 87.2 მ2

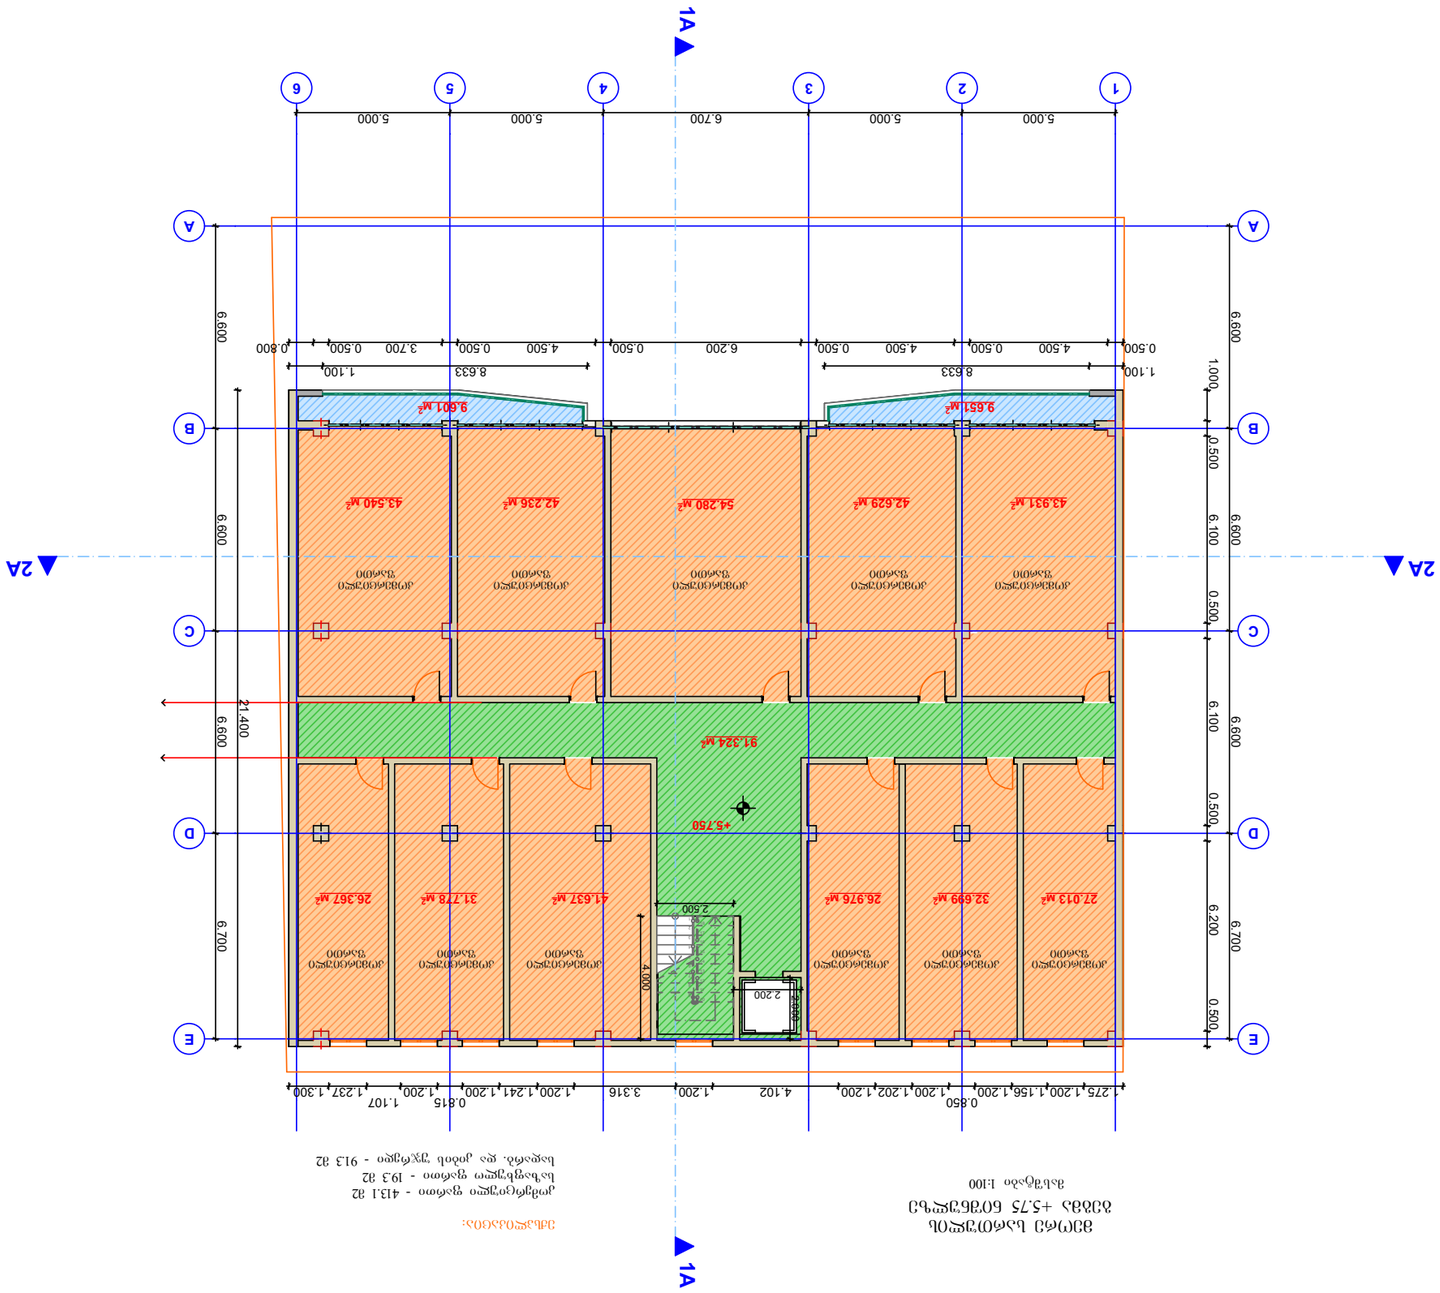

1

2

3

4

5

6

7

8

9

10
11
12
13
14
15
16
17
18

E E

D D

C C

B B

A A

1 2 3 4 5 6

1A 1A

2A 2A

2.200

2.000

2.500

4.000

6.600 6.600 6.600 6.700

1.000 0.500 6.100 0.500 6.100 0.500 6.200 0.500

6.600 6.600 6.600 6.700

21.400

1.100 8.633 8.633 1.100

5.000 5.000 6.700 5.000 5.000

0.500 4.500 0.500 4.500 0.500 6.200 0.500 4.500 0.500 3.700 0.500 0.800

1.275 1.200 1.156 1.200

0.850
1.200 1.202 1.200 4.102 1.200 3.316 1.200 1.241 1.200

0.815
1.200

1.107
1.237 1.300

+5.750

27.013 м2 32.699 м2 26.976 м2 41.637 м2 31.778 м2 26.367 м2

91.324 м2

43.931 м2 42.629 м2 54.280 м2

42.236 м2 43.540 м2

9.651 м2 9.601 м2

მეორე სართულის

გეგმა +5.75 ნიშნულზე

მასშტაბი 1:100

კომერციული
ფართი

ექსპლიკაცია:

კომერციული ფართი - 413.1 მ2
საზაფხულო ფართი - 19.3 მ2
სადარბ. და კიბის უჯრედი - 91.3 მ2

კომერციული
ფართი

კომერციული
ფართი

კომერციული
ფართი

კომერციული
ფართი

კომერციული
ფართი

კომერციული
ფართი

კომერციული
ფართი

კომერციული
ფართი

კომერციული
ფართი

კომერციული
ფართი

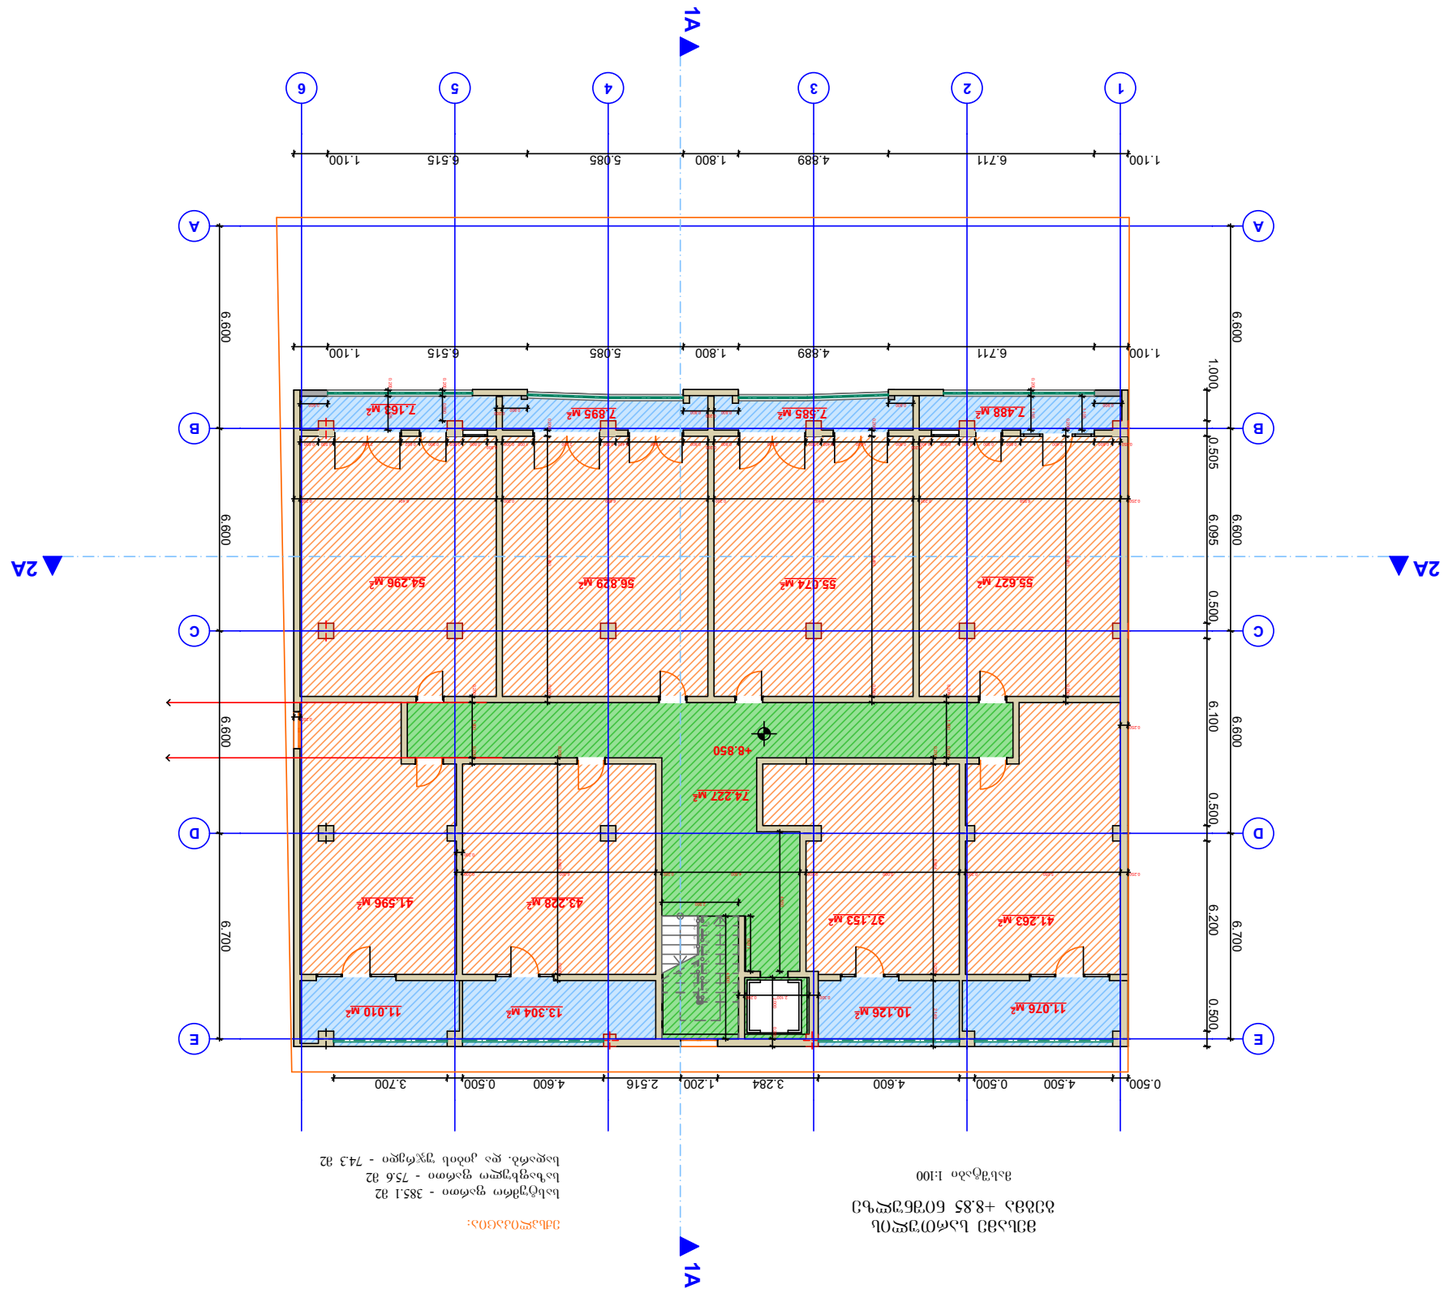

11.076 м2 10.126 м2 13.304 м2 11.010 м2

7.488 м2 7.585 м2 7.895 м2

7.163 м2

41.263 м2 37.153 м2
43.228 м2 41.596 м2

55.627 м2 55.074 м2 56.829 м2 54.296 м2

1

2

3

4

5

6

7

8

9

10
11
12
13
14
15
16
17
18

E E

D D

C C

B B

A A

1 2 3 4 5 6

1A 1A

2A 2A

0.250 0.600 2.400 0.600 0.900 0.500 0.908 0.400

0.200
0.800 1.800 0.400 0.500 2.200 0.800

0.200
0.800 1.800 0.400 0.500 2.200 1.000 0.200

0.300
0.800 0.505 0.900 0.602 2.200 0.500 0.600

0.900 0.800

0.800 0.200 0.800 0.800

0.200
0.900

1.105

0.200 1.105

0.200 0.800

0.200 1.105

0.250 6.558 0.200 6.492 0.200 6.699 0.200 6.401 0.200 0.200 1.800 0.200

0.250

0.250 5.050 0.200 5.000 0.200 4.500 0.200 6.300 0.200 0.200 6.864 0.200 2.149 0.200 6.862 0.200 0.200 8.483 0.200 0.200 8.483 0.200 0.200 8.483 0.200 0.200 1.800 0.200

0.200

0.200

4.550

1.100 6.711 4.889 1.800 5.085 6.515 1.100

0.500 4.500 0.500 4.600 3.284 1.200 2.516 4.600 0.500 3.700

6.600 6.600 6.600 6.700

6.600 6.600 6.600 6.700

1.000 0.505 6.095 0.500 6.100 0.500 6.200 0.500

1.100 6.711 4.889 1.800 5.085 6.515 1.100

0.300 2.100 0.200 2.000 0.250
4.000

2.500

1.800 +8.850

74.227 м2

მესამე სართულის
გეგმა +8.85 ნიშნულზე

მასშტაბი 1:100

ექსპლიკაცია:

სასტუმრო ფართი - 385.1 მ2
საზაფხულო ფართი - 75.6 მ2
სადარბ. და კიბის უჯრედი - 74.3 მ2

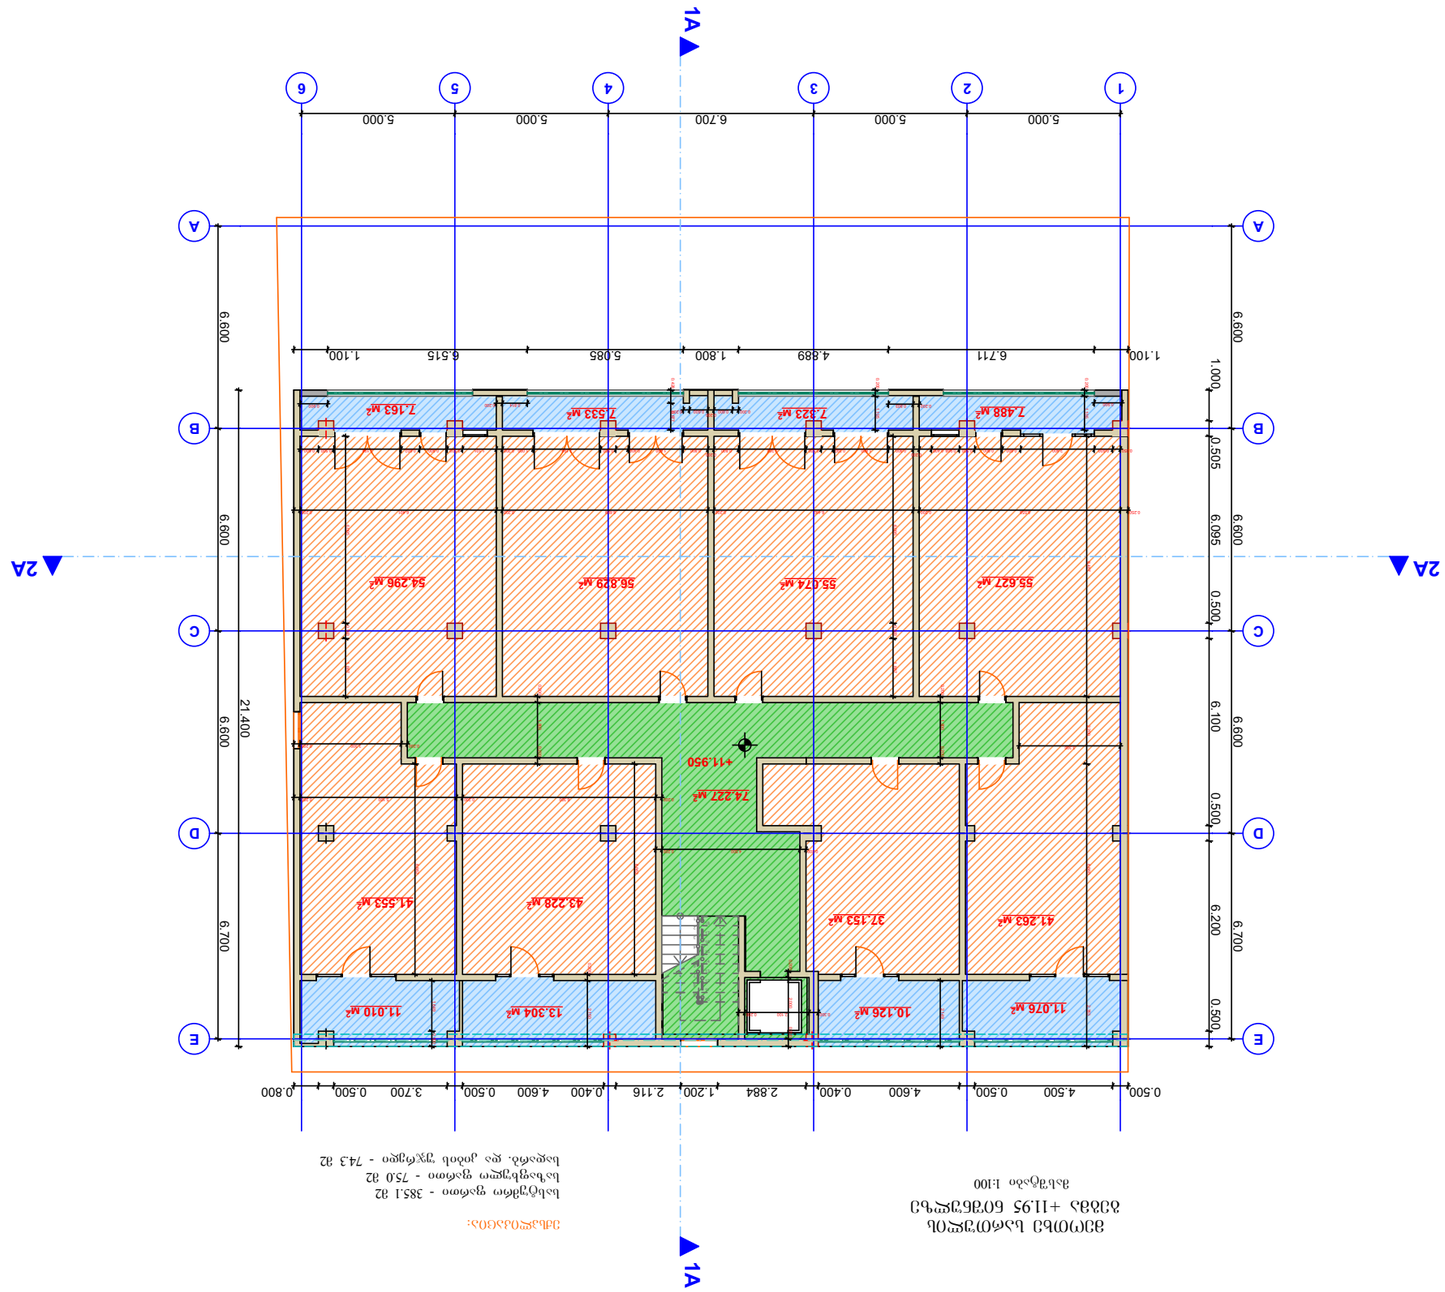



მასშტაბი 1:100




მეხუთე სართულის
ბეგმა +15.05 ნიშნულზე
მასშტაბი 1:100

ექსპლიკაცია:

სასტუმრო ფართი - 385.1 მ2
საზაფხულო ფართი - 75.6 მ2
სადარბ. და კიბის უჯრედი - 74.3 მ2

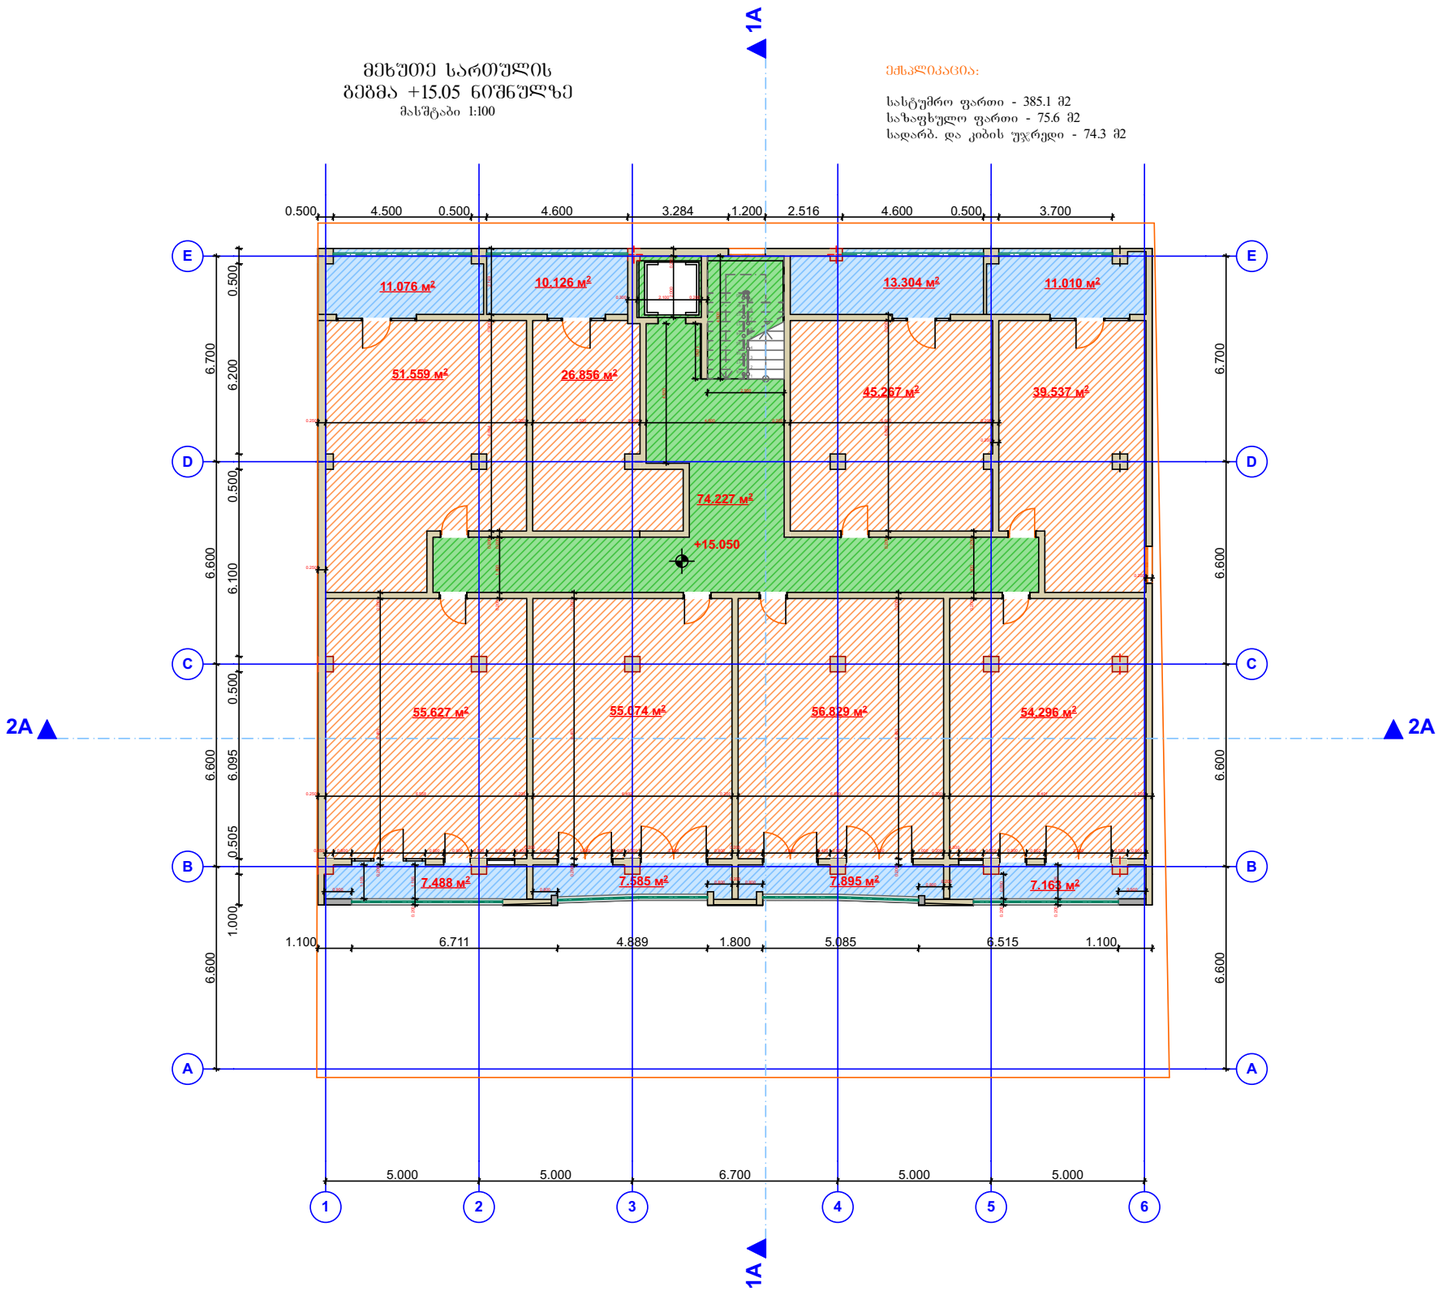

ექსპლიკაცია

პირობითი აღნიშვნები

atoneli@yahoo.com
d.gvasalia64@gmail.com

დამკვეთი	თ. ფაჩულია	
მისამართი	ქ. თბილისი,მუხიანის საცხოვრებელი რაიონი ს.კ. 01.11.13.001.071	
თანამდებობა	სახელი, გვარი	ხელმოწერა
დირექტორი		
პრ. ავტორი	დ. გვასალია	
კონსტრუქტორი		

პროექტის სახელი

მრავალფუნქციური კომპლექსი / შენობა

მასშტაბი	ნახაზის დასახელება	
სტადია	ფურცლის №	ფურცლები
მ.პ.		

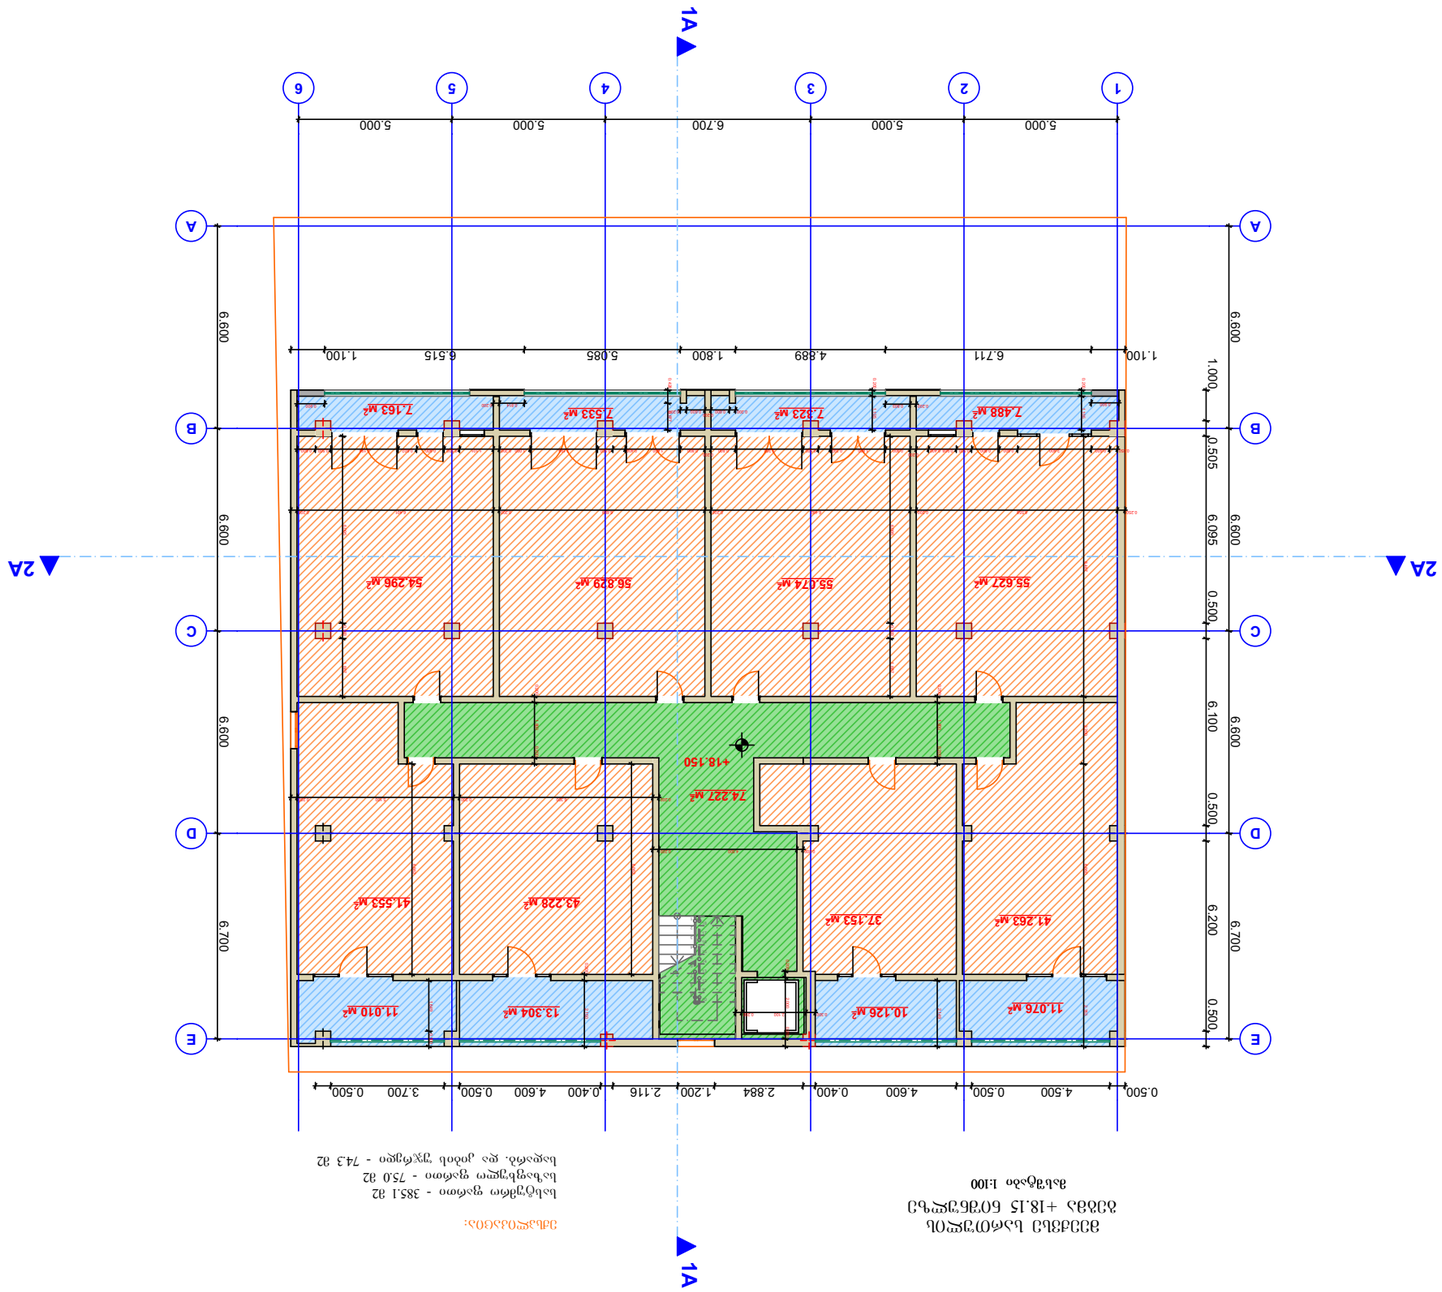










მეშვიდე სართულის გეგმა +21.25 ნიშნულზე

მასშტაბი 1:100

ექსპლიკაცია:

სასტუმრო ფართი - 385.1 მ2
საზაფხულო ფართი - 75.6 მ2
სადარბ. და კიბის უჯრედი - 74.3 მ2

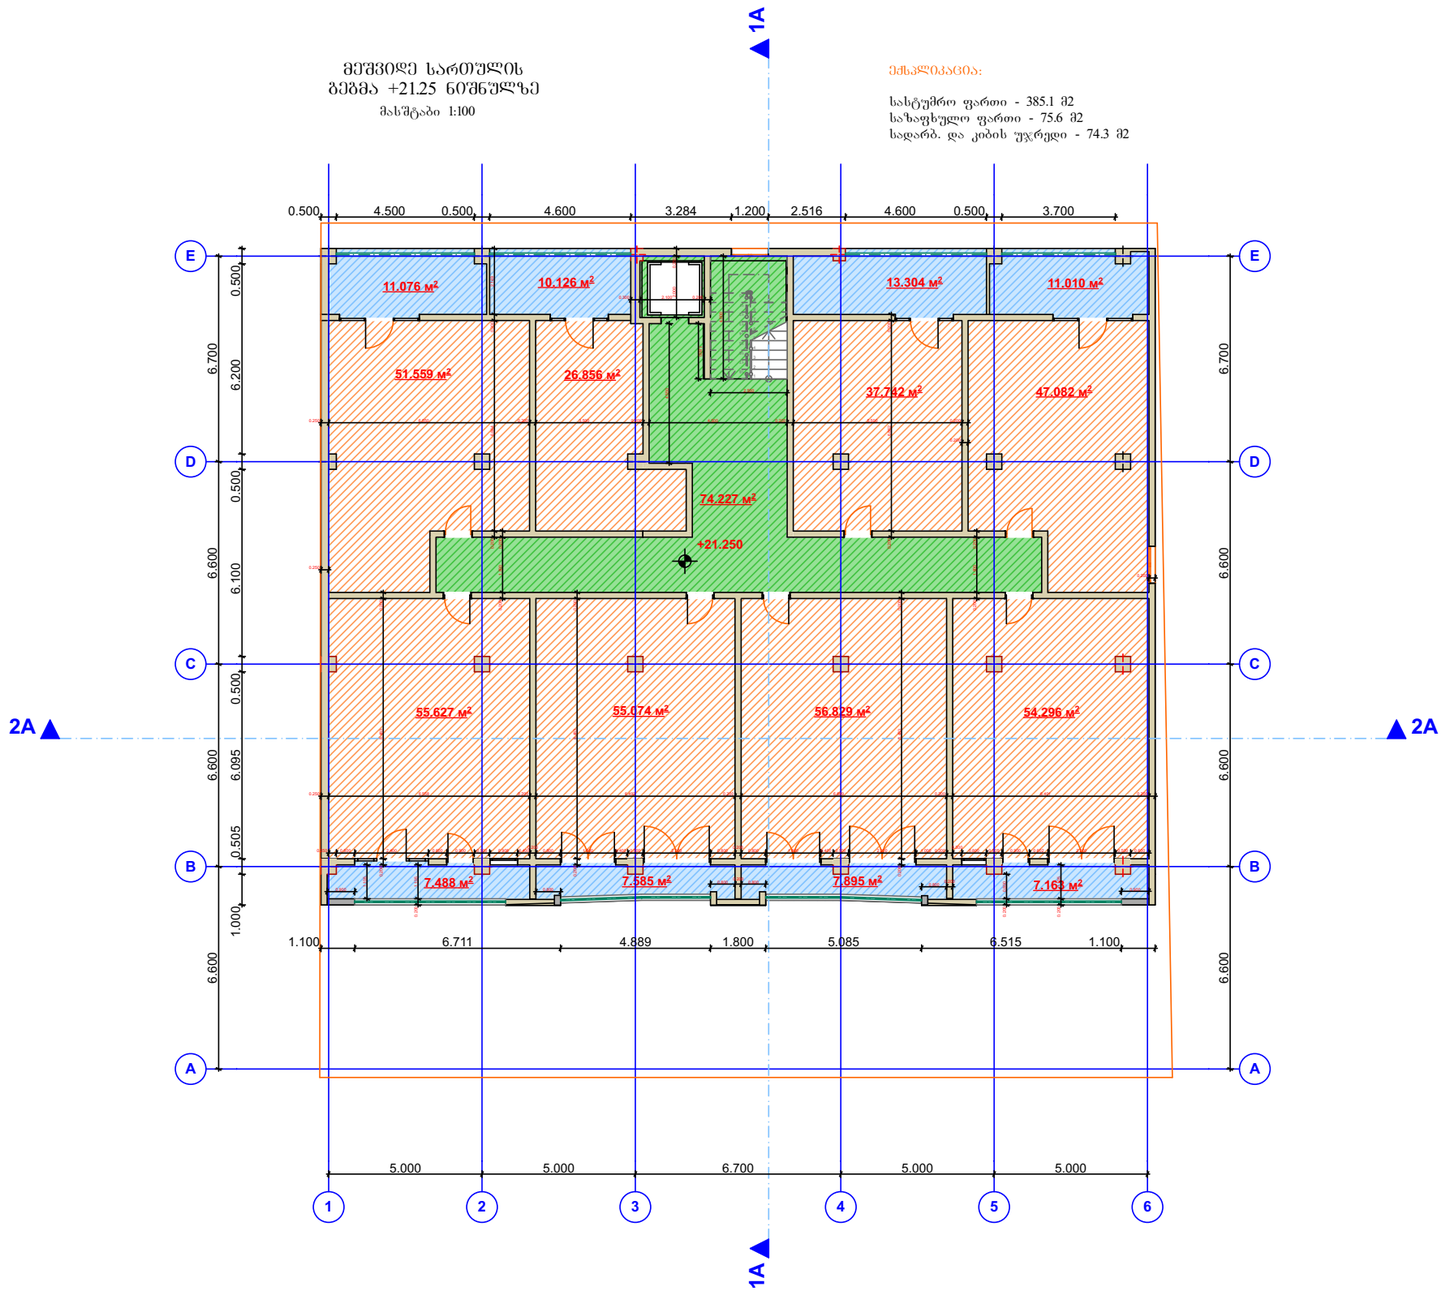

ექსპლიკაცია

პირობითი აღნიშვნები

atoneli@yahoo.com
d.gvasalia64@gmail.com

დამკვეთი	თ. ფაჩულია	
მისამართი	ქ. თბილისი,მუხიანის საცხოვრებელი რაიონი ს.კ. 01.11.13.001.071	
თანამდებობა	სახელი, გვარი	ხელმოწერა
დირექტორი		
პრ. ავტორი	დ. გვასალია	
კონსტრუქტორი		

პროექტის სახელი

მრავალფუნქციური კომპლექსი / შენობა

მასშტაბი	ნახაზის დასახელება	
სტადია	ფურცლის №	ფურცლები
მ.პ.		

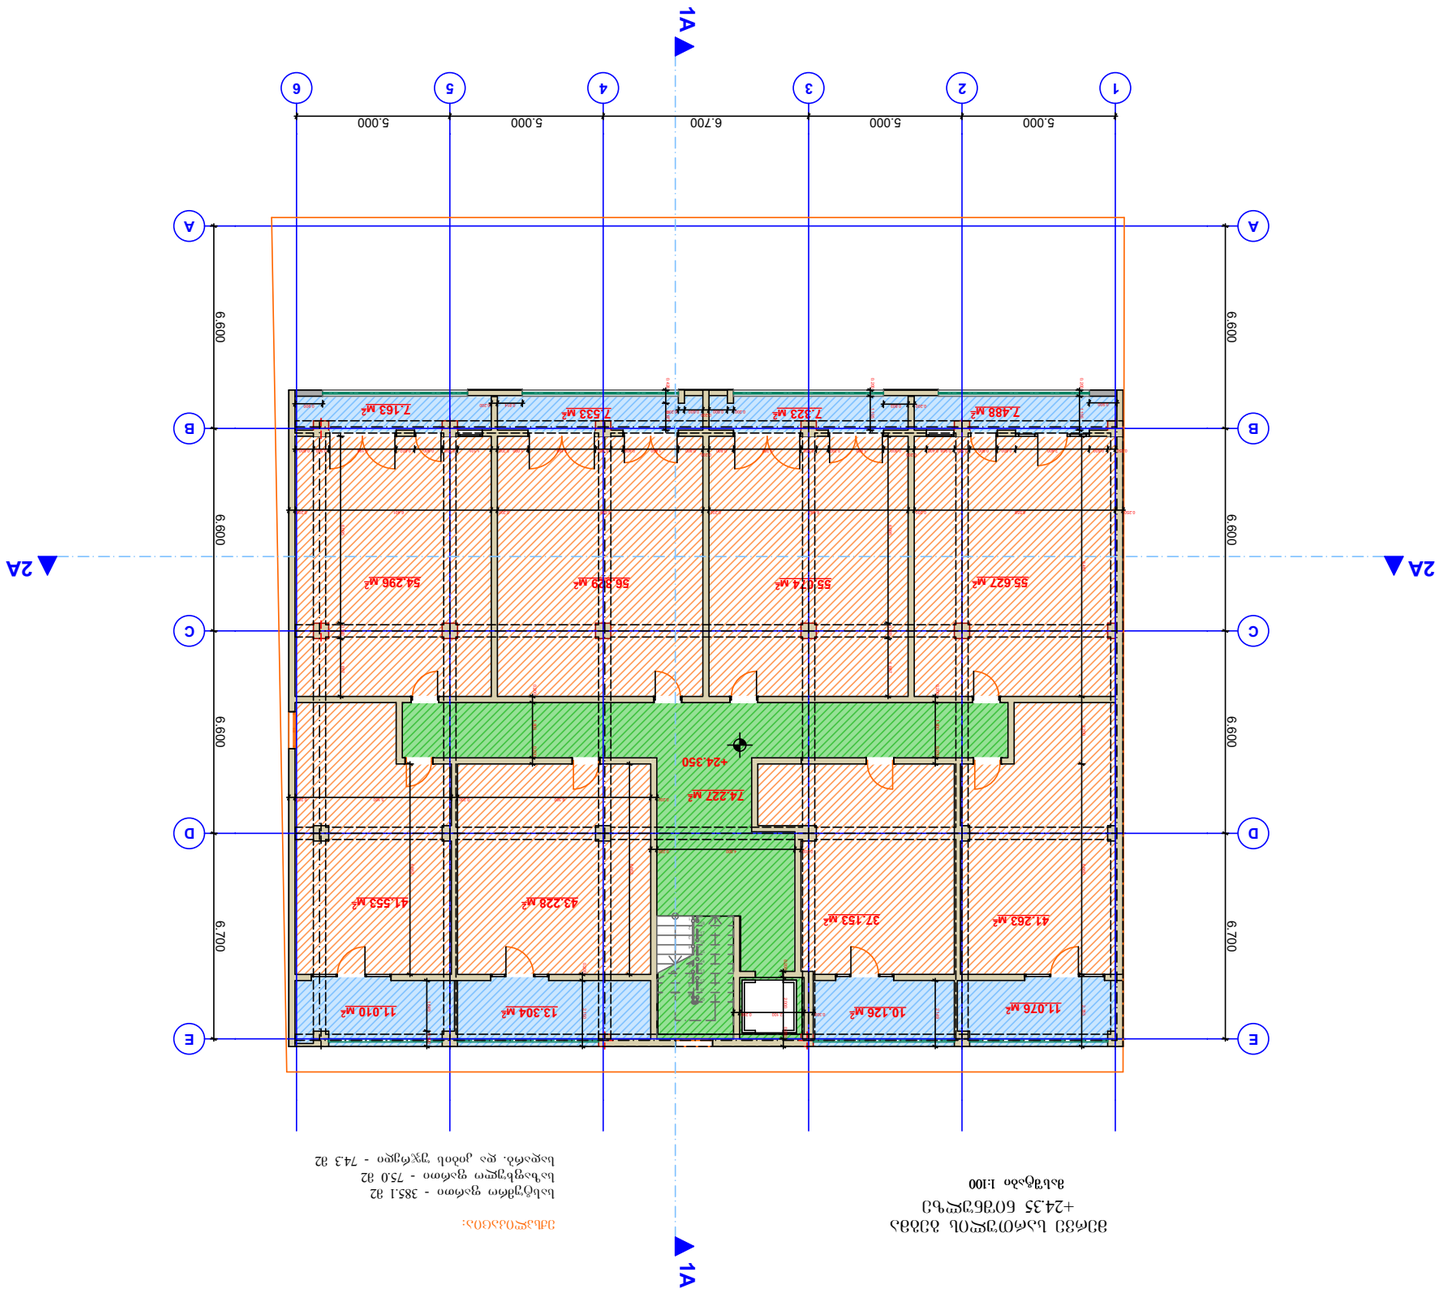






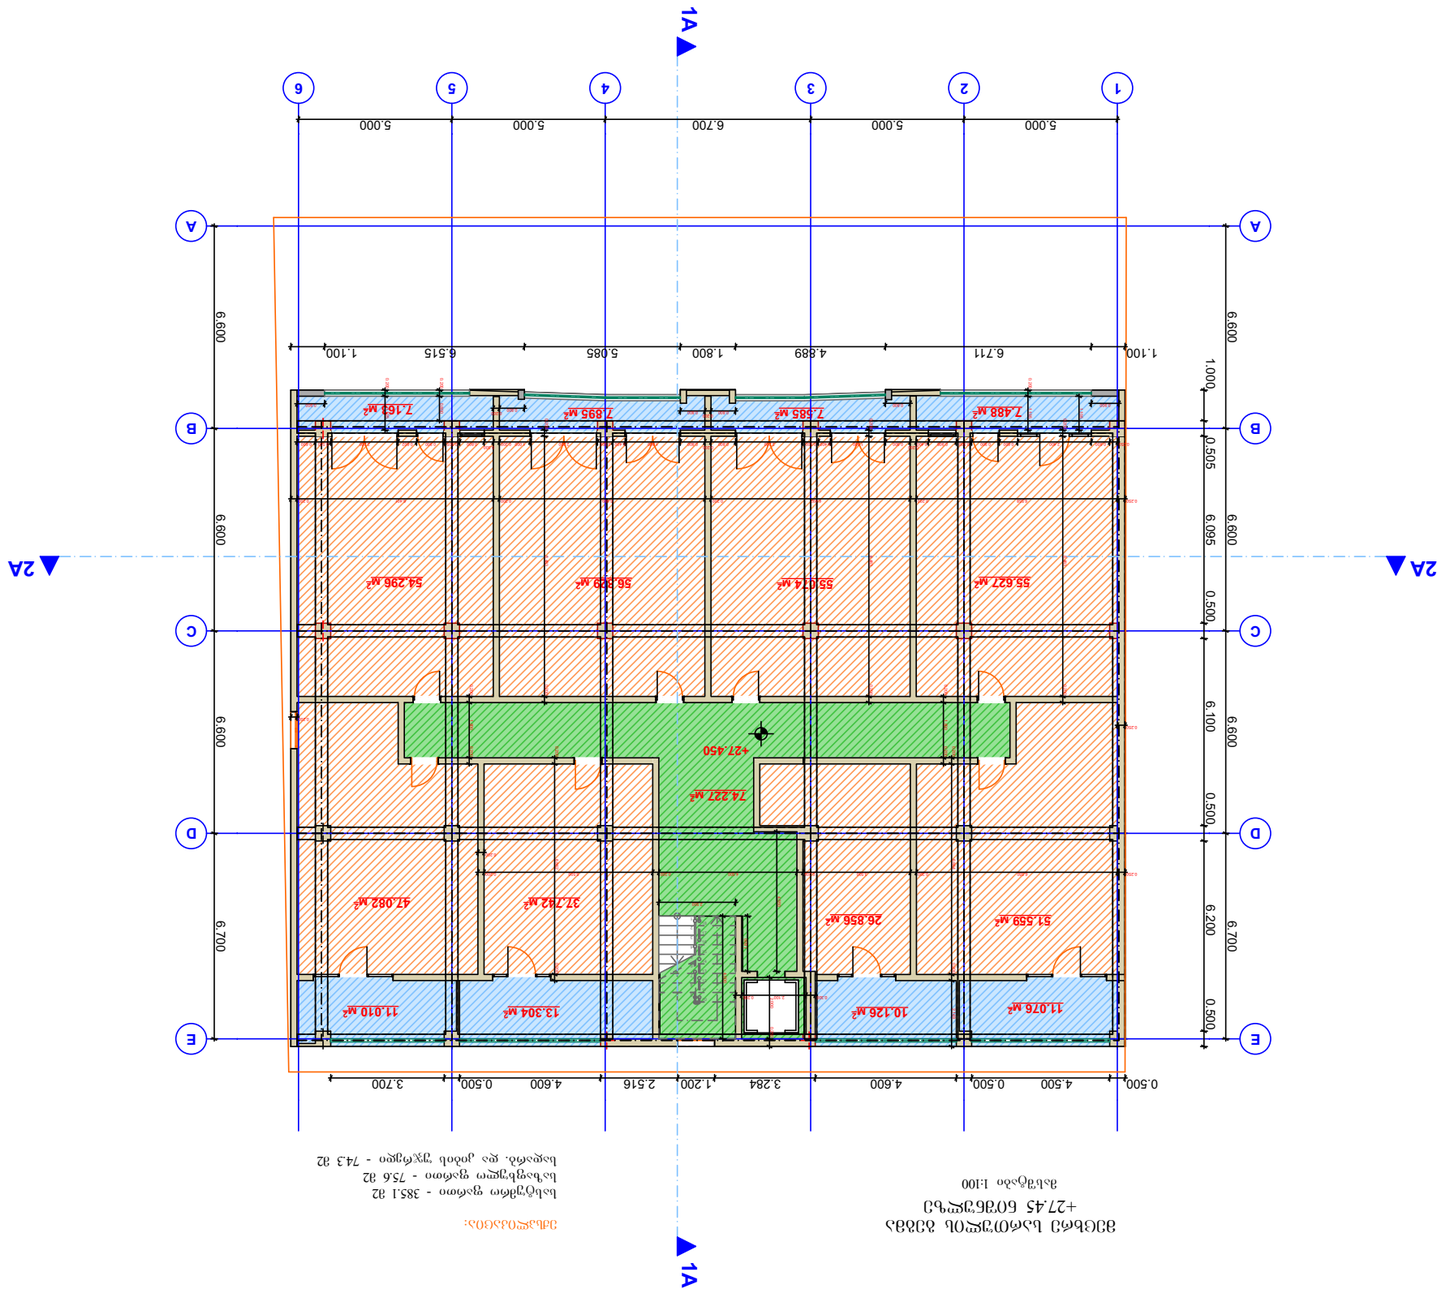








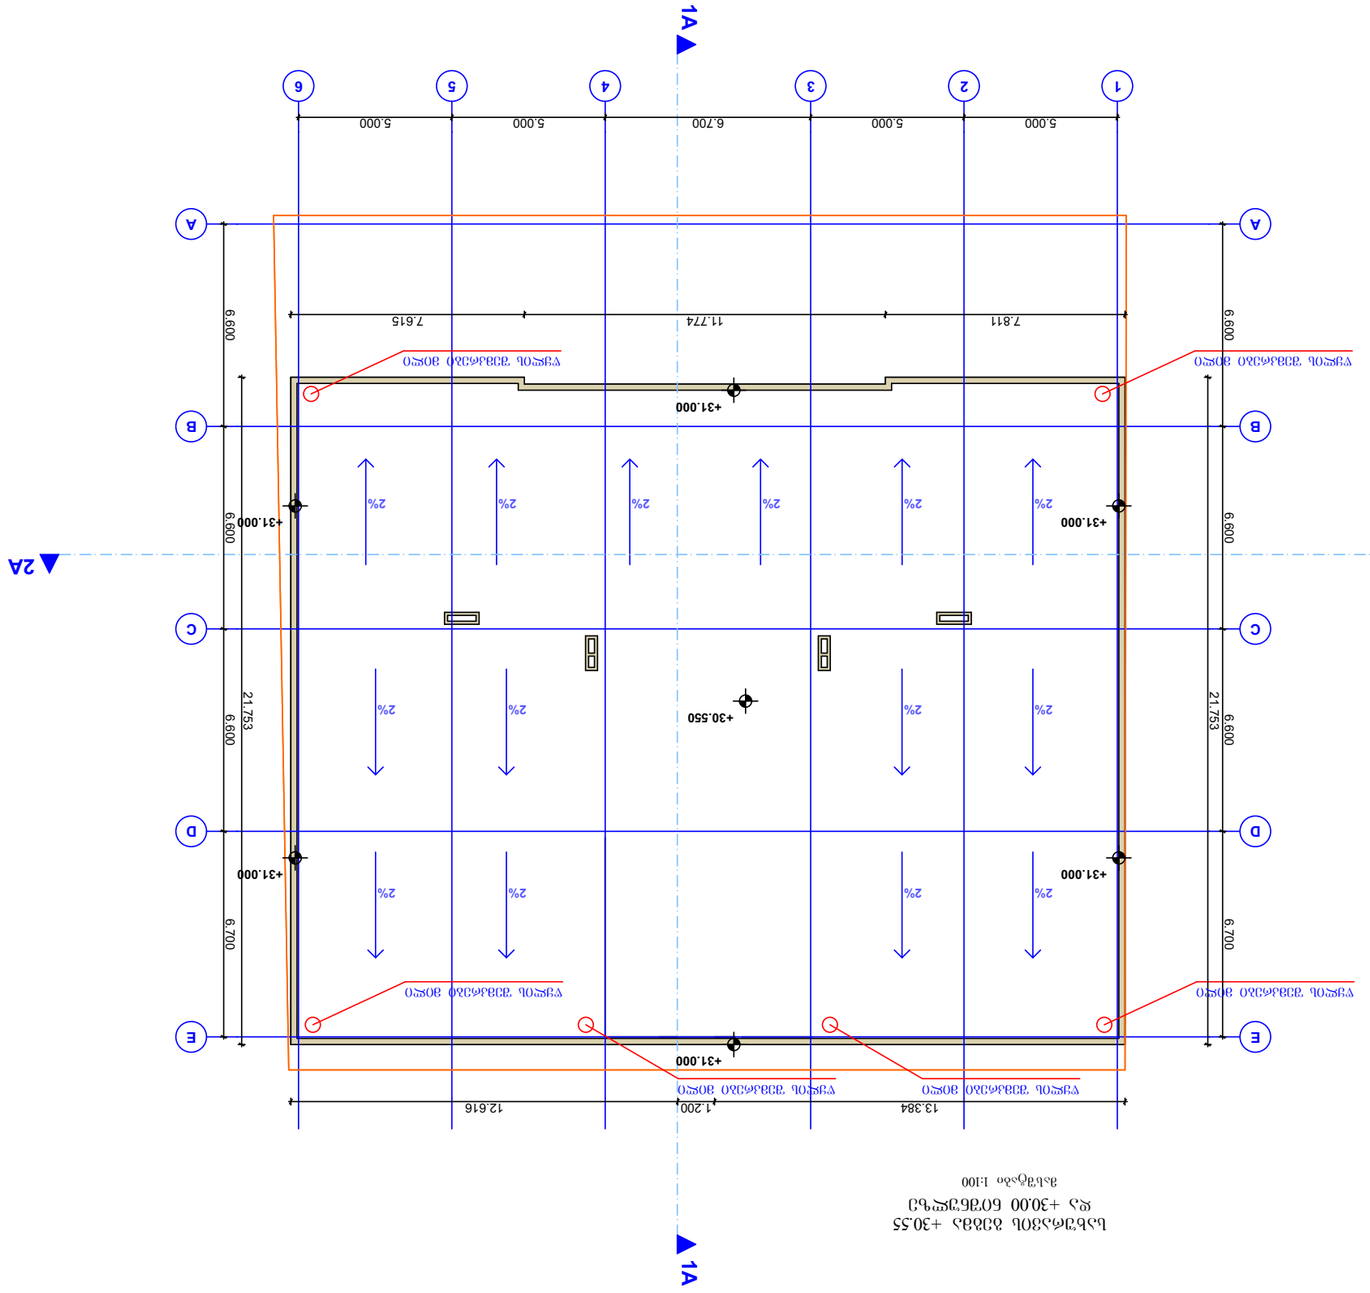



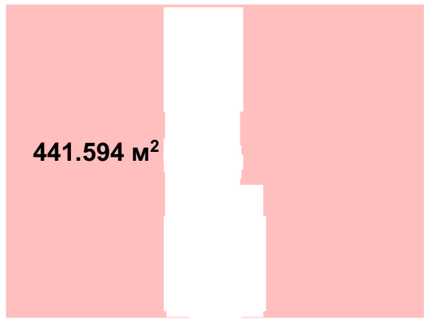

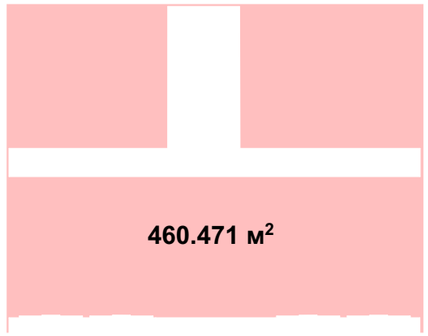

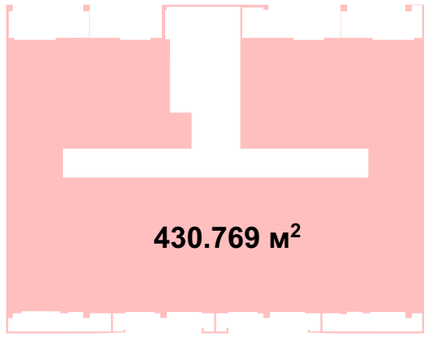

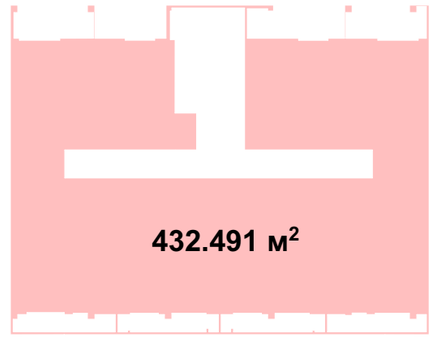

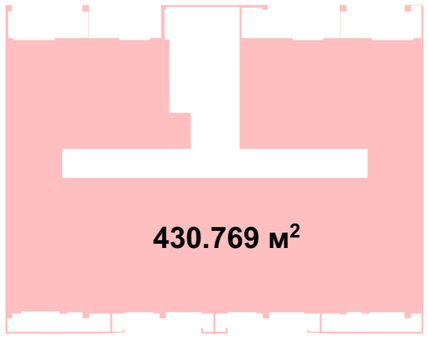

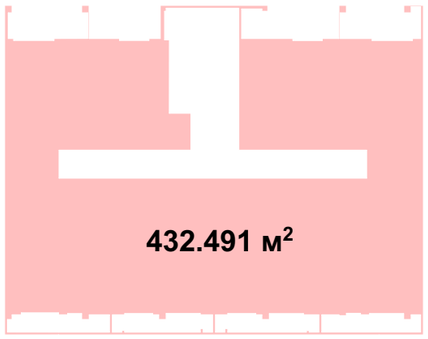

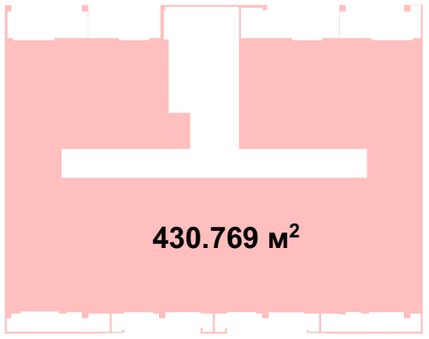

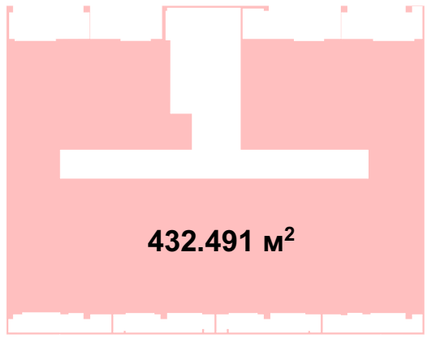

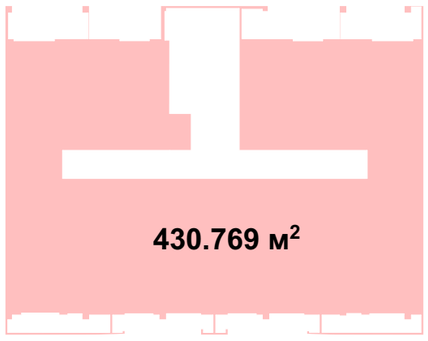

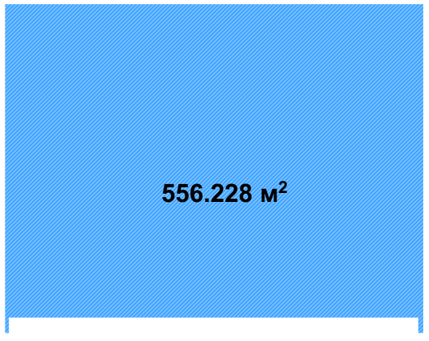

441.594 м2

430.769 м2

430.769 м2 430.769 м2

430.769 м2

669.108 м2

22.553 м2

50.855 м2

556.228 м2

კროკი
განაშენიანების
ფართობი

კროკი
კ-2 საანგარიშო
ფართობი

კროკი
კ-1 საანგარიშო
ფართობი

კროკი
კ-3 საანგარიშო
ფართობი

22.553+50.855=73.408

კროკი
კ-2 საანგარიშო
ფართობი

კროკი
კ-2 საანგარიშო
ფართობი

კროკი
კ-2 საანგარიშო
ფართობი

კროკი
კ-2 საანგარიშო
ფართობი

კროკი
კ-2 საანგარიშო
ფართობი

კროკი
კ-2 საანგარიშო
ფართობი

კროკი
კ-2 საანგარიშო
ფართობი

კროკი
კ-2 საანგარიშო
ფართობი

კ-2 საანგარიშო ფართობი - 3922.6 / 763=5.2 მ2

კ-3 საანგარიშო ფართობი - 73.4 / 763=0.1 მ2

კ-1 საანგარიშო ფართობი - 556.3 / 763=0.7 მ2

460.471 м2 432.491 м2

432.491 м2 432.491 м2