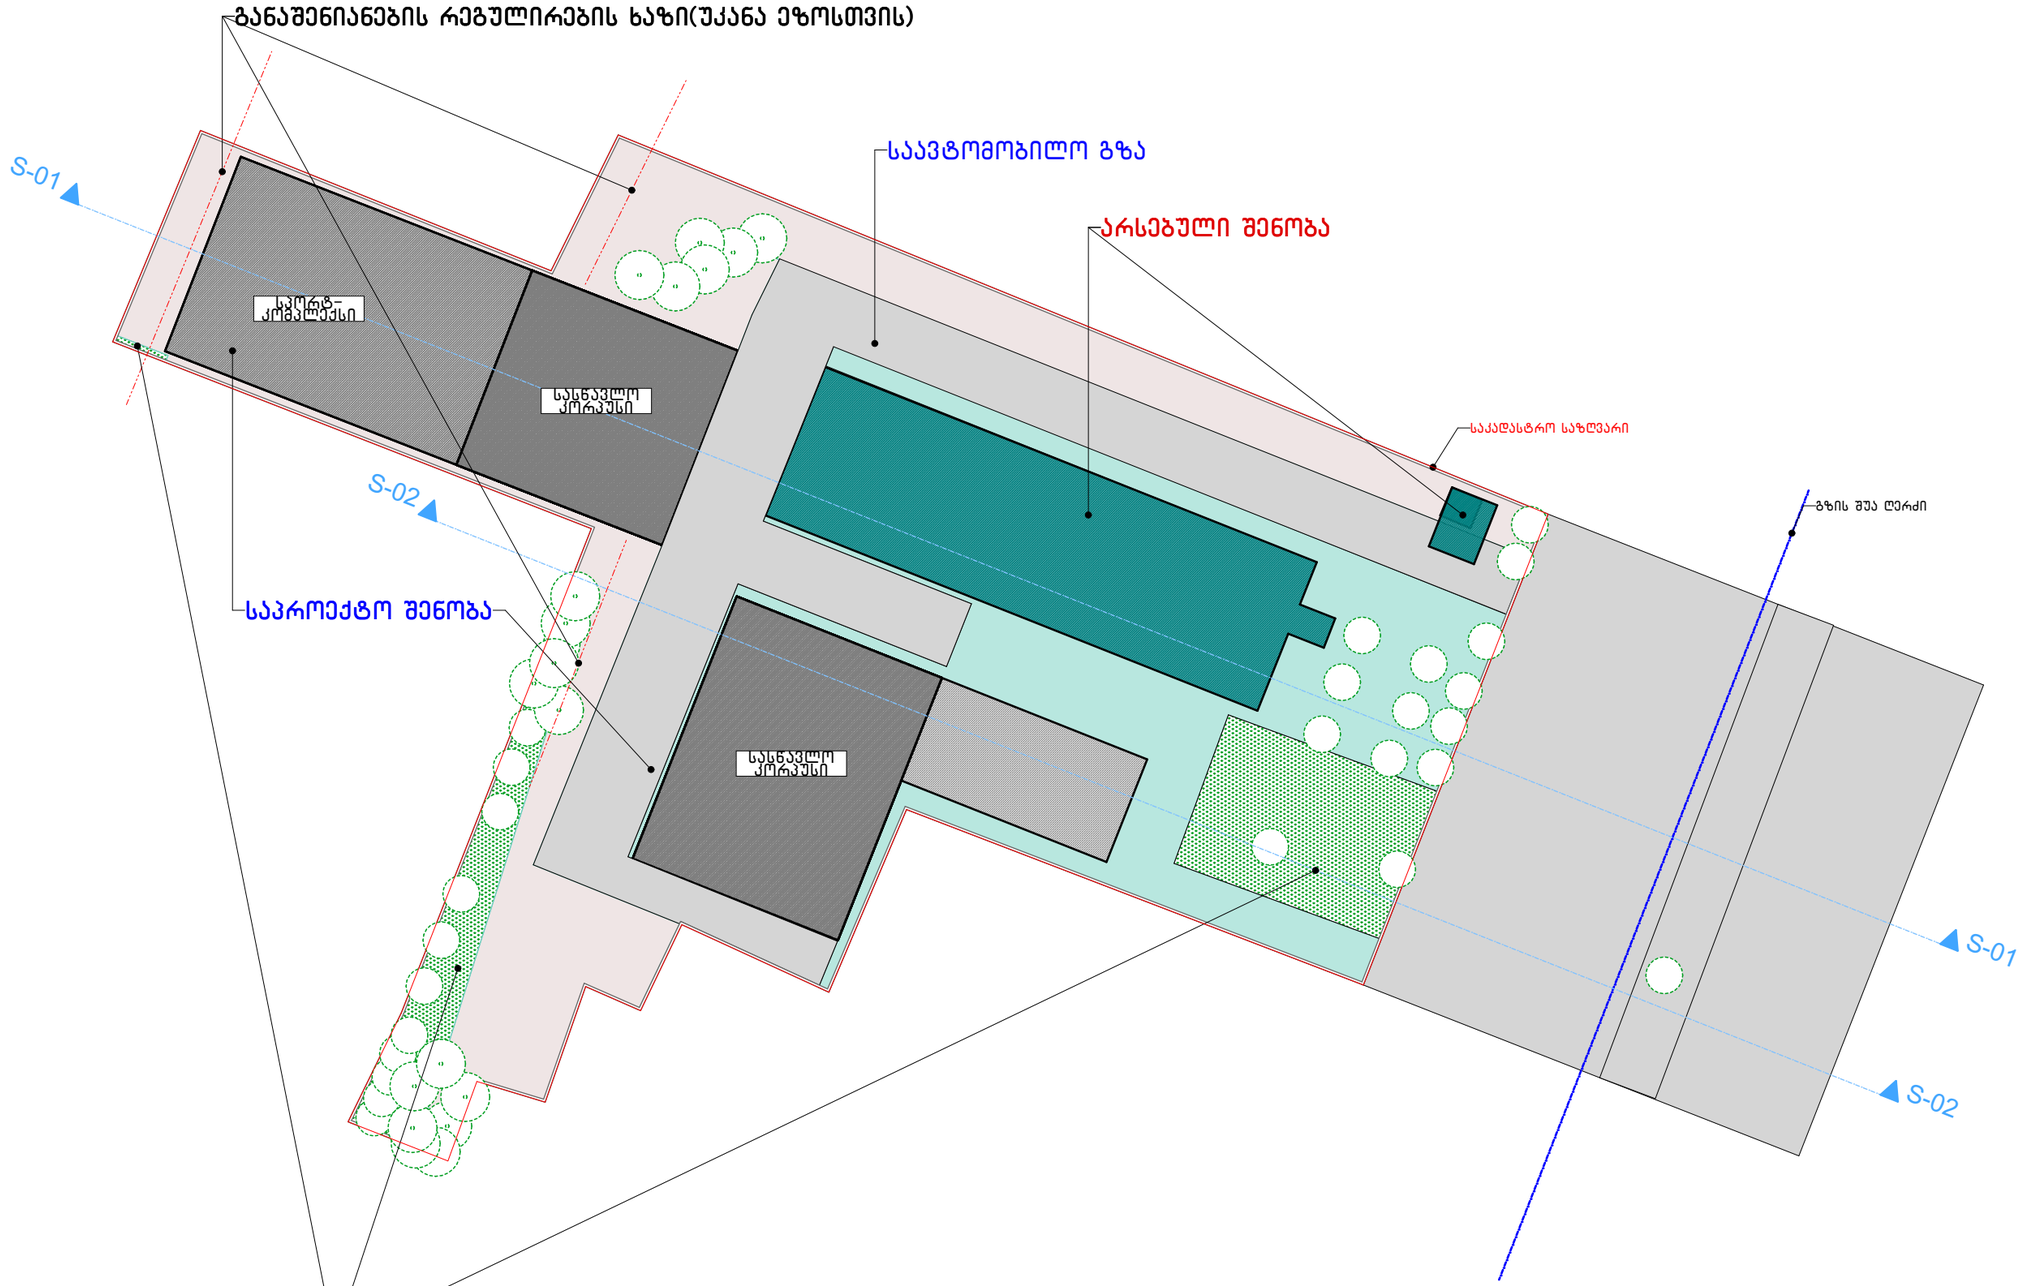
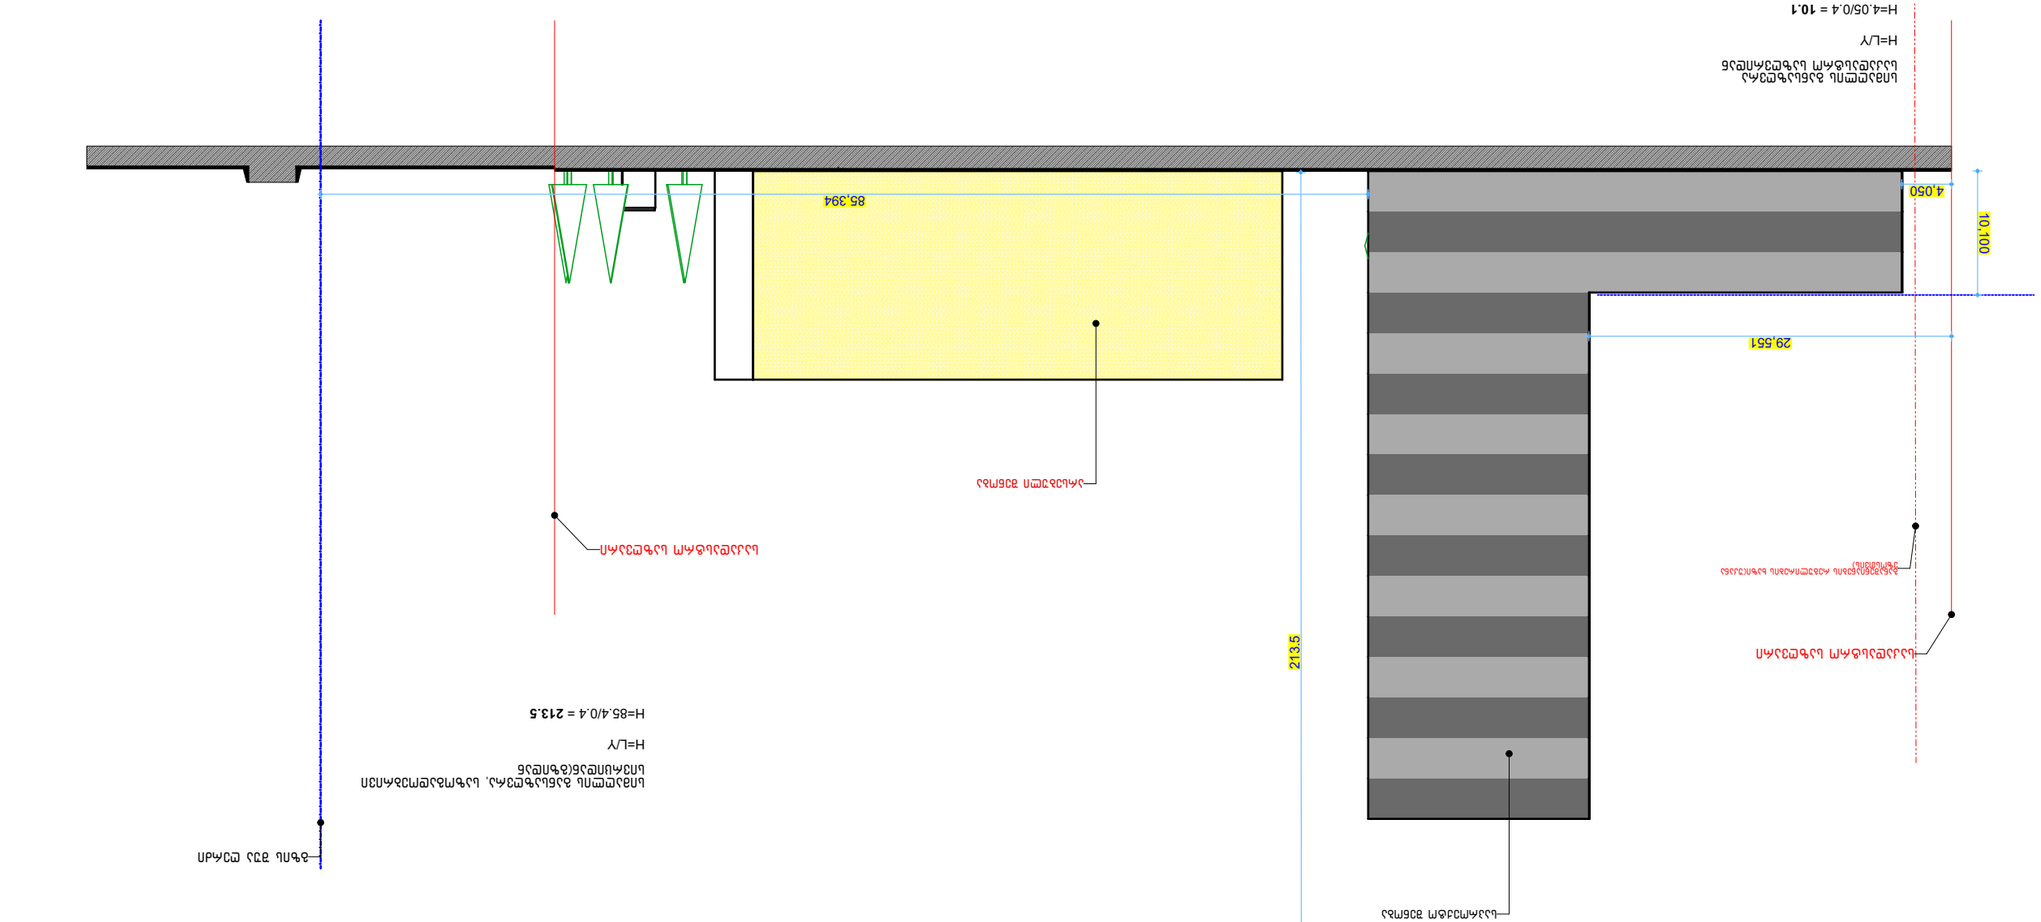
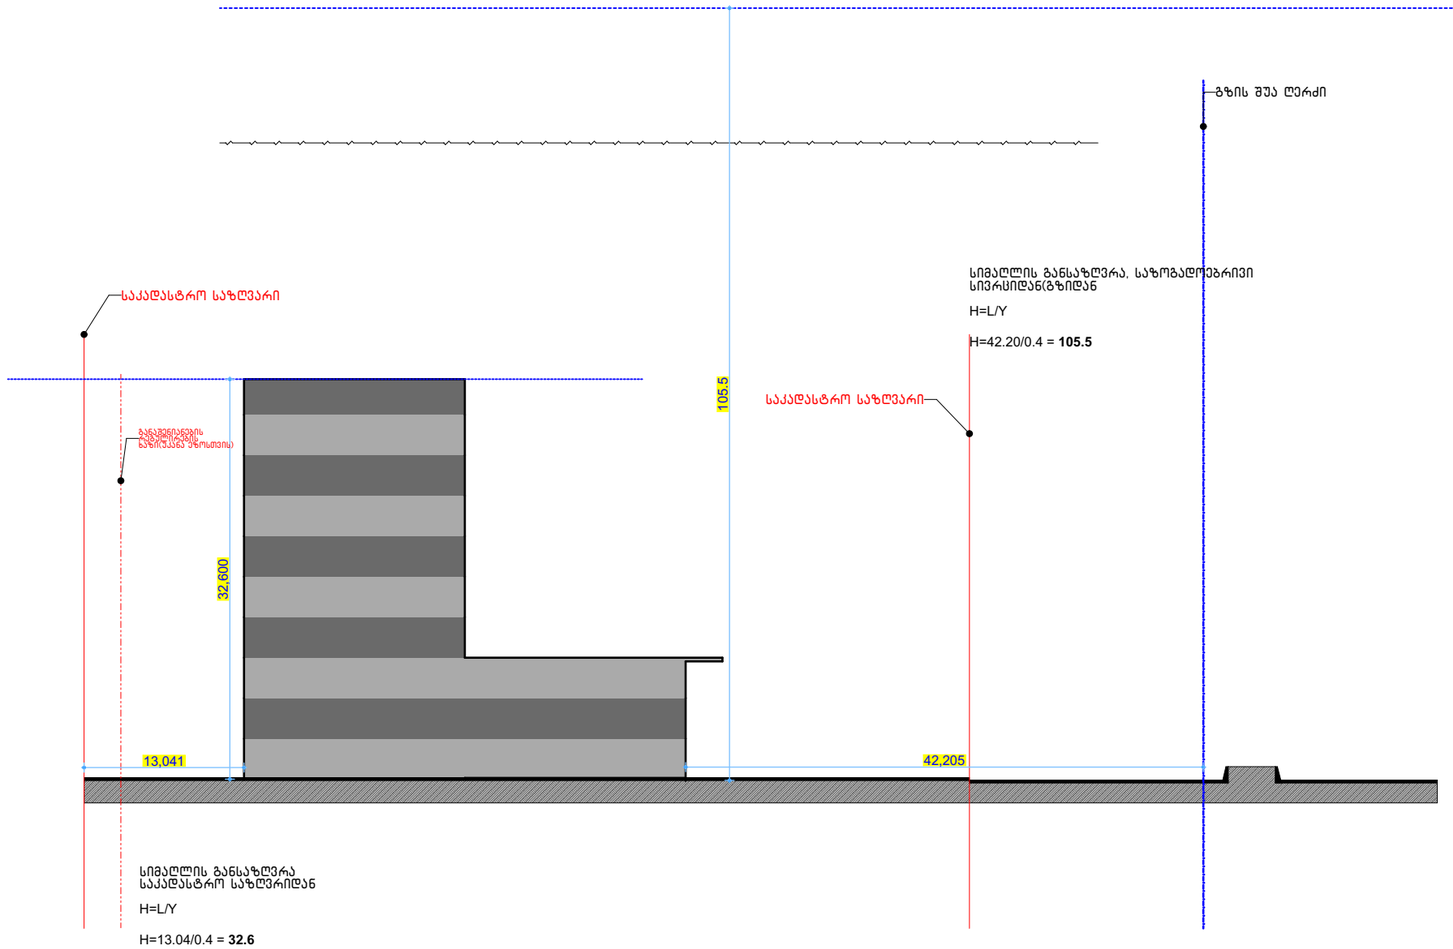

განაშენიანების რეგულირების ხაზი(უკანა ეზოსთვის)
S-01
საავტომობილო გზა
არსებული შენობა
სპორტ-კომპლექსი
სასწავლო კორპუსი
საკადასტრო საზღვარი
S-02
გზის შუა ღერძი
საპროექტო შენობა
სასწავლო კორპუსი
S-01
S-02
ფუნქციურ ზონებს შორის საზღვარი

გენგეგმა


Н=4.05/0.4 = 10.1
4.050
10.100
29.551
85.394
213.5
Н=85.4/0.4 = 213.5



სიმაღლის განსაზღვრა. ჭრილი 1-1

