ინდ. მეწარმე "ოთარ ხიზანიშვილი"
ტელ: 593 61-73-86

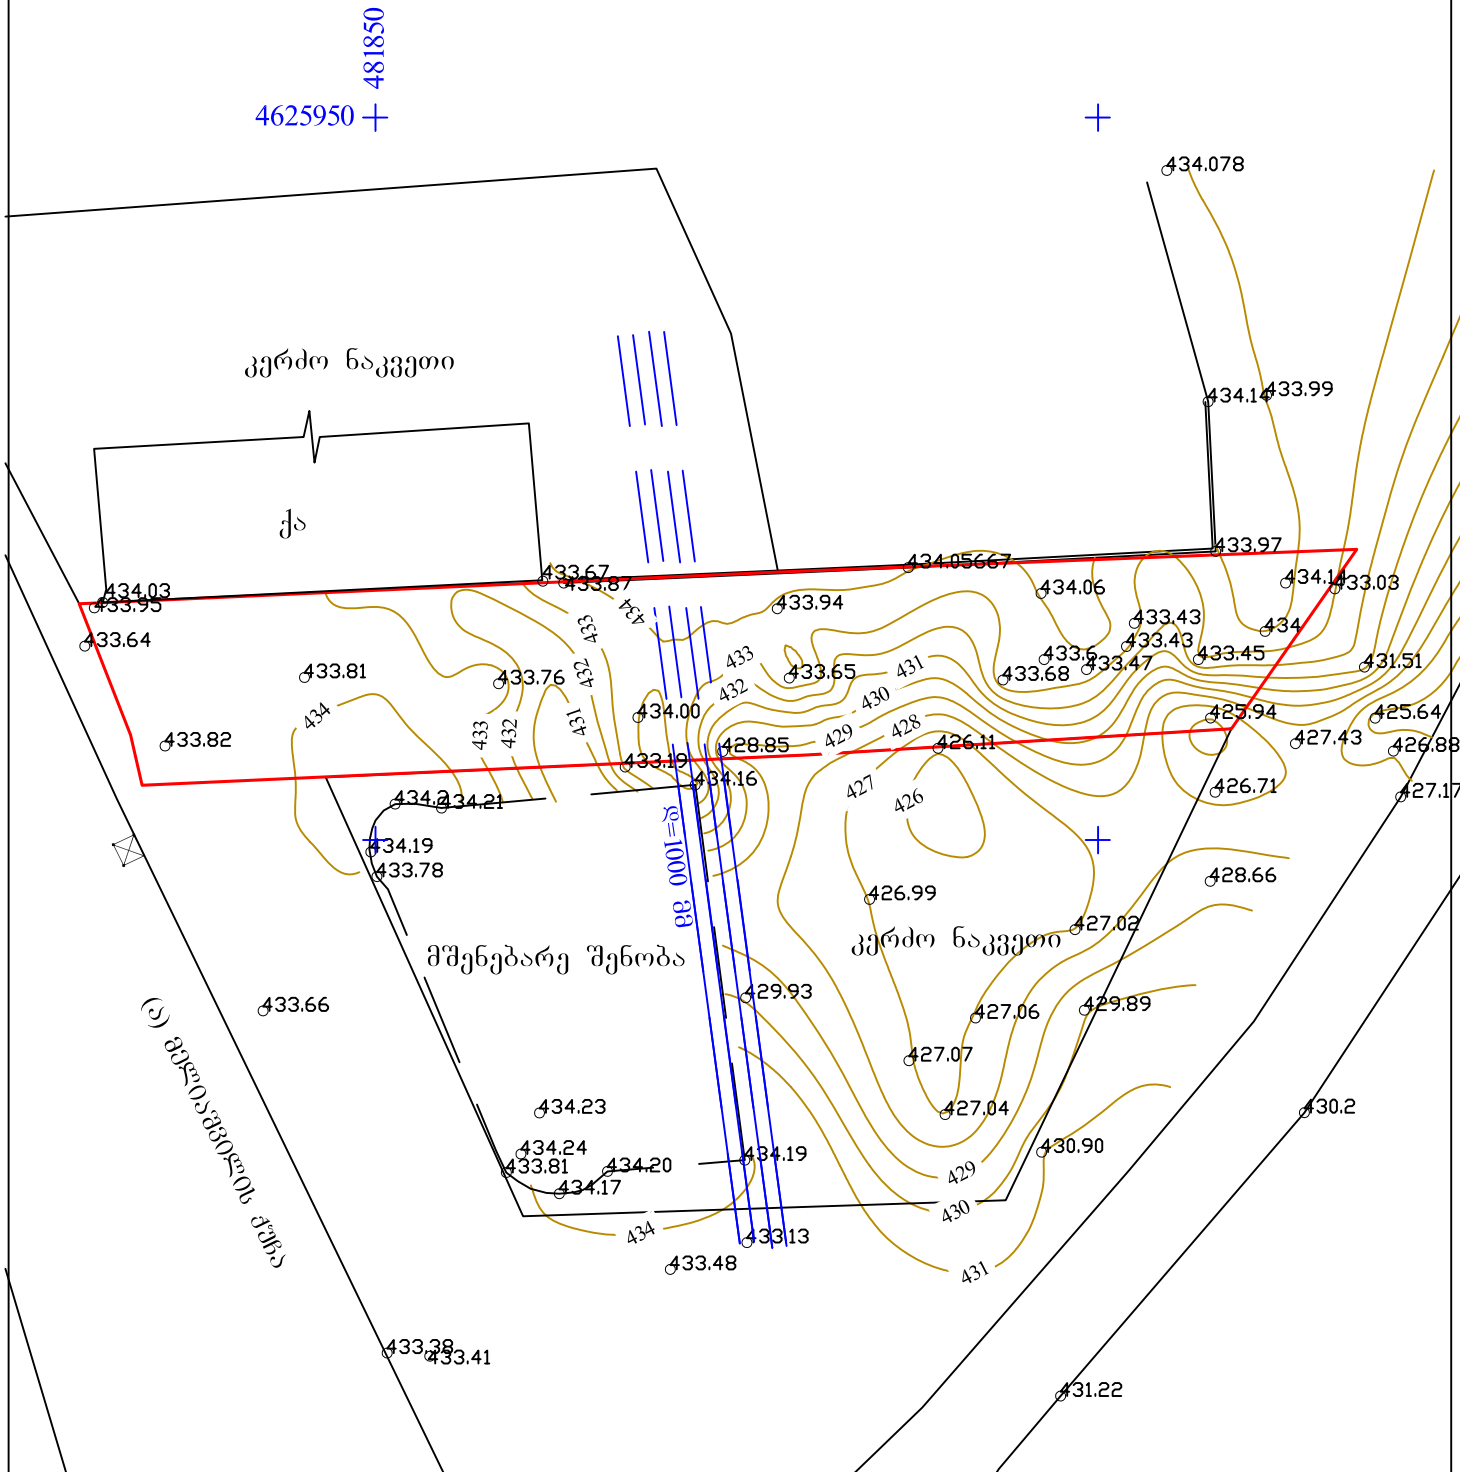

მისამართი: ქ. თბილისი, გელოვანის ქუჩა და მიწაყრის ხაზის გაკვეთილისთან (ნაკვეთი №37)	დამკვეთი: შ.პ.ს. "ახერ რამან კო "	ტოპოგრაფიული ნახაზი	ფართობი: 1029 კვ.მ

კ ო რ ო ბ ი თ ი ნ ი შ ნ ე ბ ი

სატრანსფორმატორო ჯიხური	ქვის კედელი	წყალგაყვანილობა	ხის ღობე	ელ. ქსელები	ინდ. მეწარმე "ო. ხიზანიშვილი"
რეზერვუარი	ნაკვეთის საზღვარი				
რკინაბეტონის ბოძი		გაზი		გაზი	დირექტორი: ო. ხიზანიშვილი
ელ. გადამცემი ხაზი	ბორდიური	კანალიზაცია			შეასრულა: შ. ბოგიბერიძე
ხეები	ფლატე		კავშირგაბმული ოპა		მ. 1:500
	ნაყარი	სანიაღვრე			გაიცა: 01.03.2012 წ

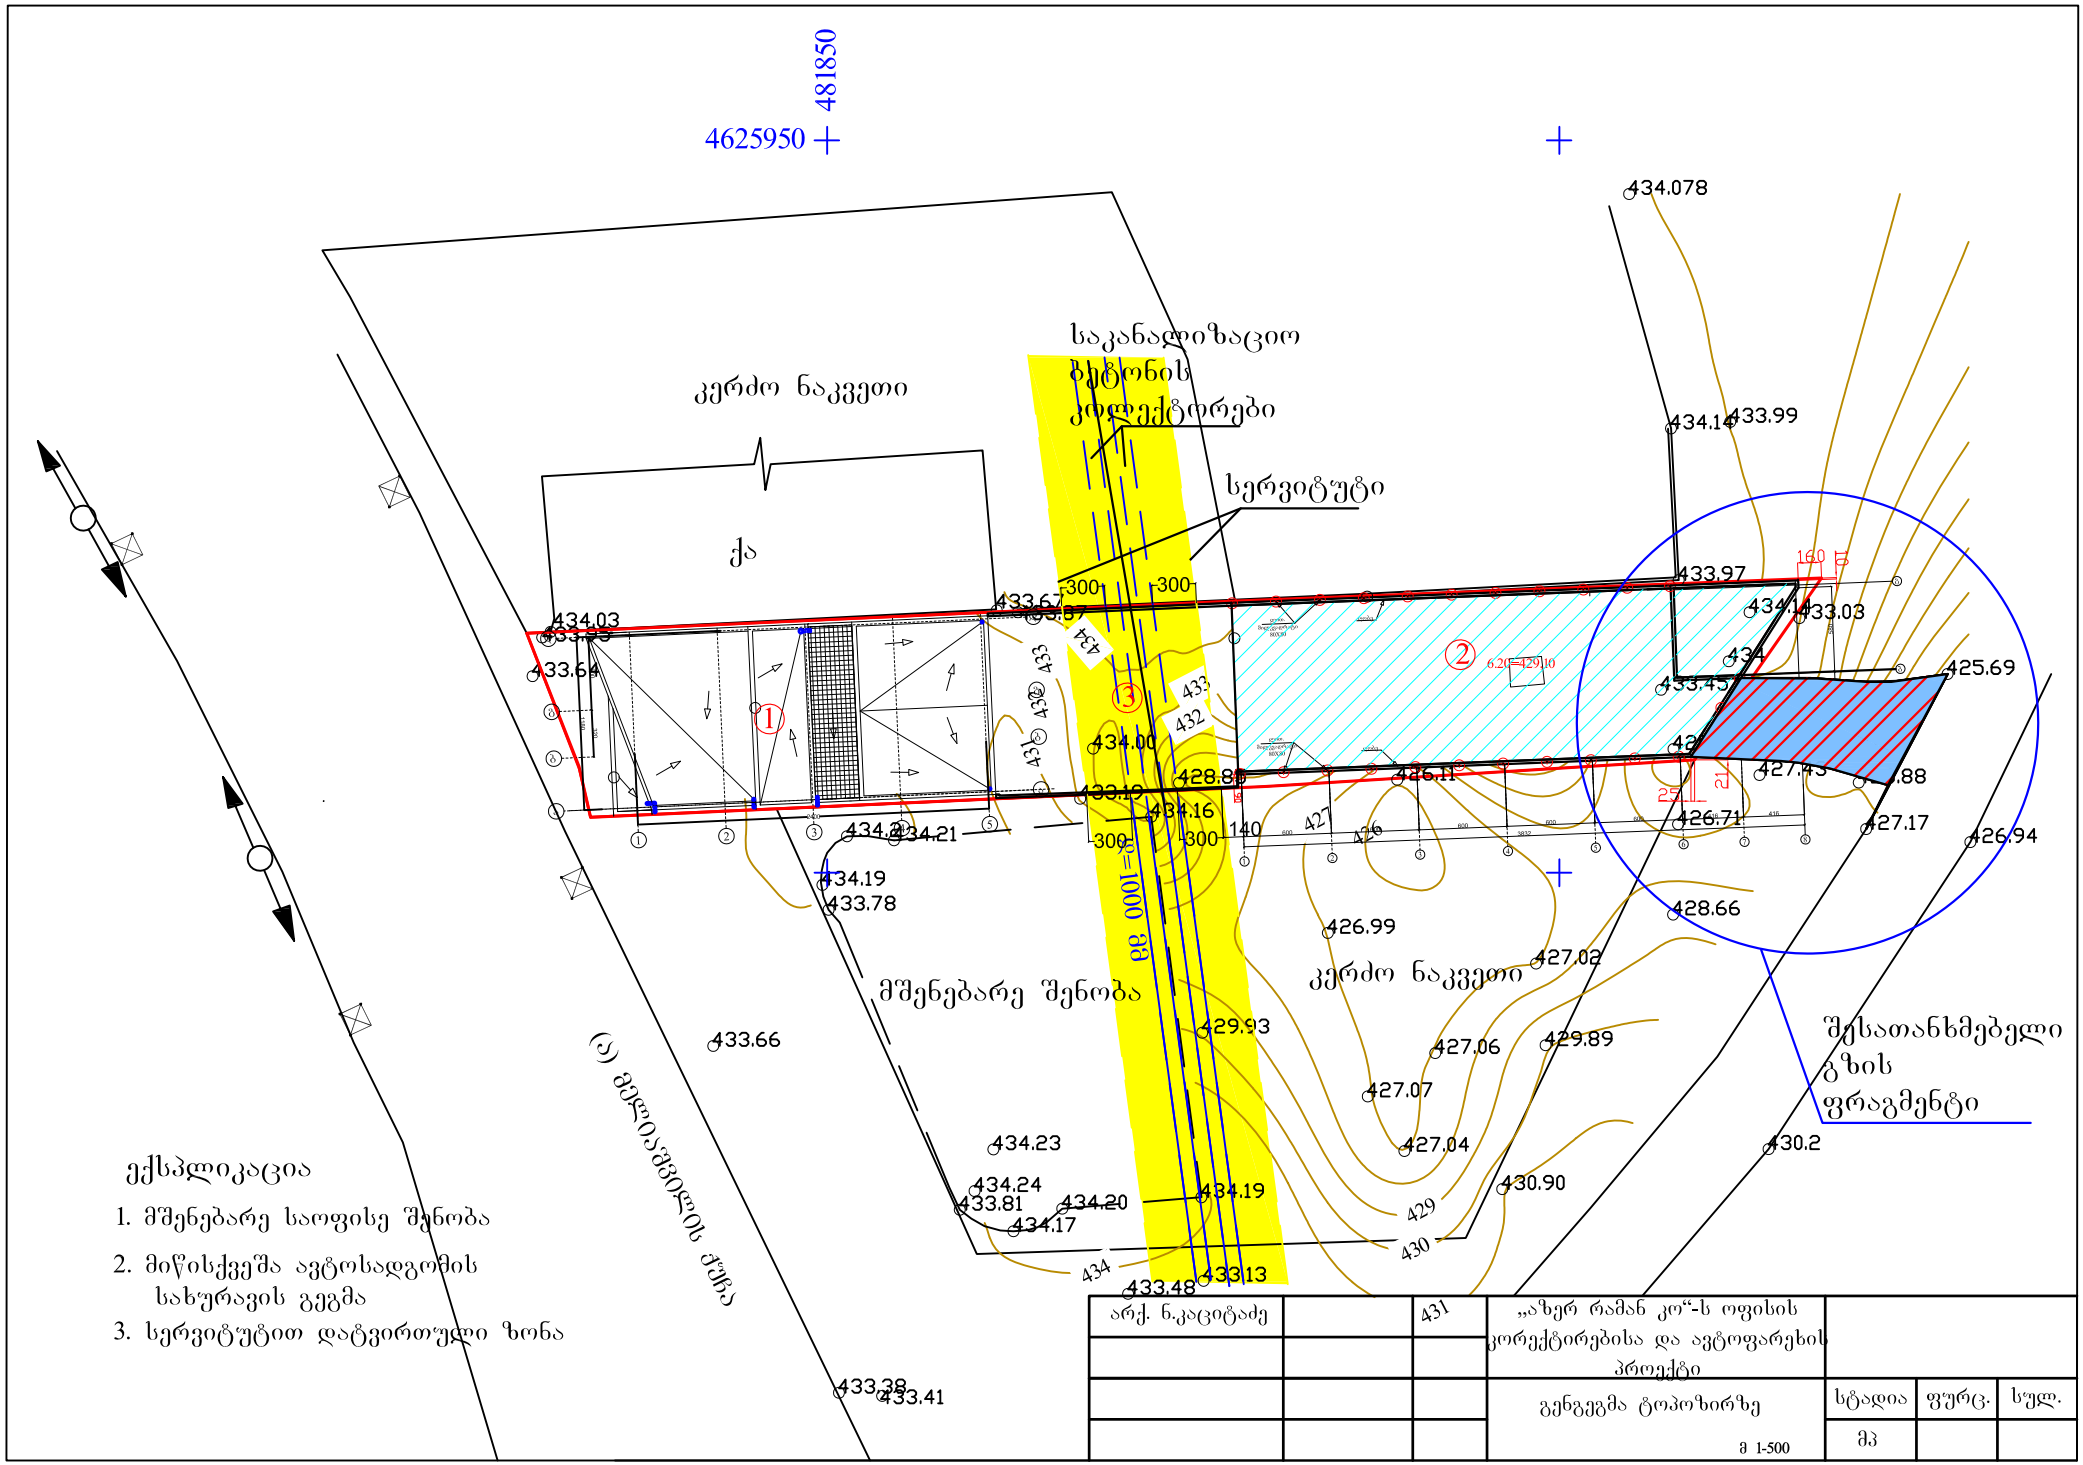
481850
4625950
საკანალიზაციო
ბეტონის
კოლექტორები
სერვიტუტი
კერძო ნაკვეთი
ქა
მშენებარე შენობა
კერძო ნაკვეთი
(ა) მდ.ალაზნის ქვაჩა
შესათანხმებელი
გზის
ფრაგმენტი
434.078
434.14
433.99
433.97
434.03
433.64
433.67
434.00
428.88
433.19
434.16
434.21
434.19
433.78
426.99
427.02
428.66
427.06
429.89
427.07
427.04
430.90
430.2
429.93
433.66
434.23
434.24
433.81
434.20
434.17
434.19
433.48
433.13
433.38
433.41
425.69
427.17
426.94
ექსპლიკაცია
1. მშენებარე საოფისე შენობა
2. მიწისქვეშა ავტოსადგომის
სახურავის გეგმა
3. სერვიტუტით დატვირთული ზონა
არქ. ნ.კაციტაძე
431
„აზერ რამან კო“-ს ოფისის
კორექტირებისა და ავტოფარეხის
პროექტი
გენგეგმა ტოპოზირზე
სტადია
ფურც.
სულ.
მპ
მ 1-500