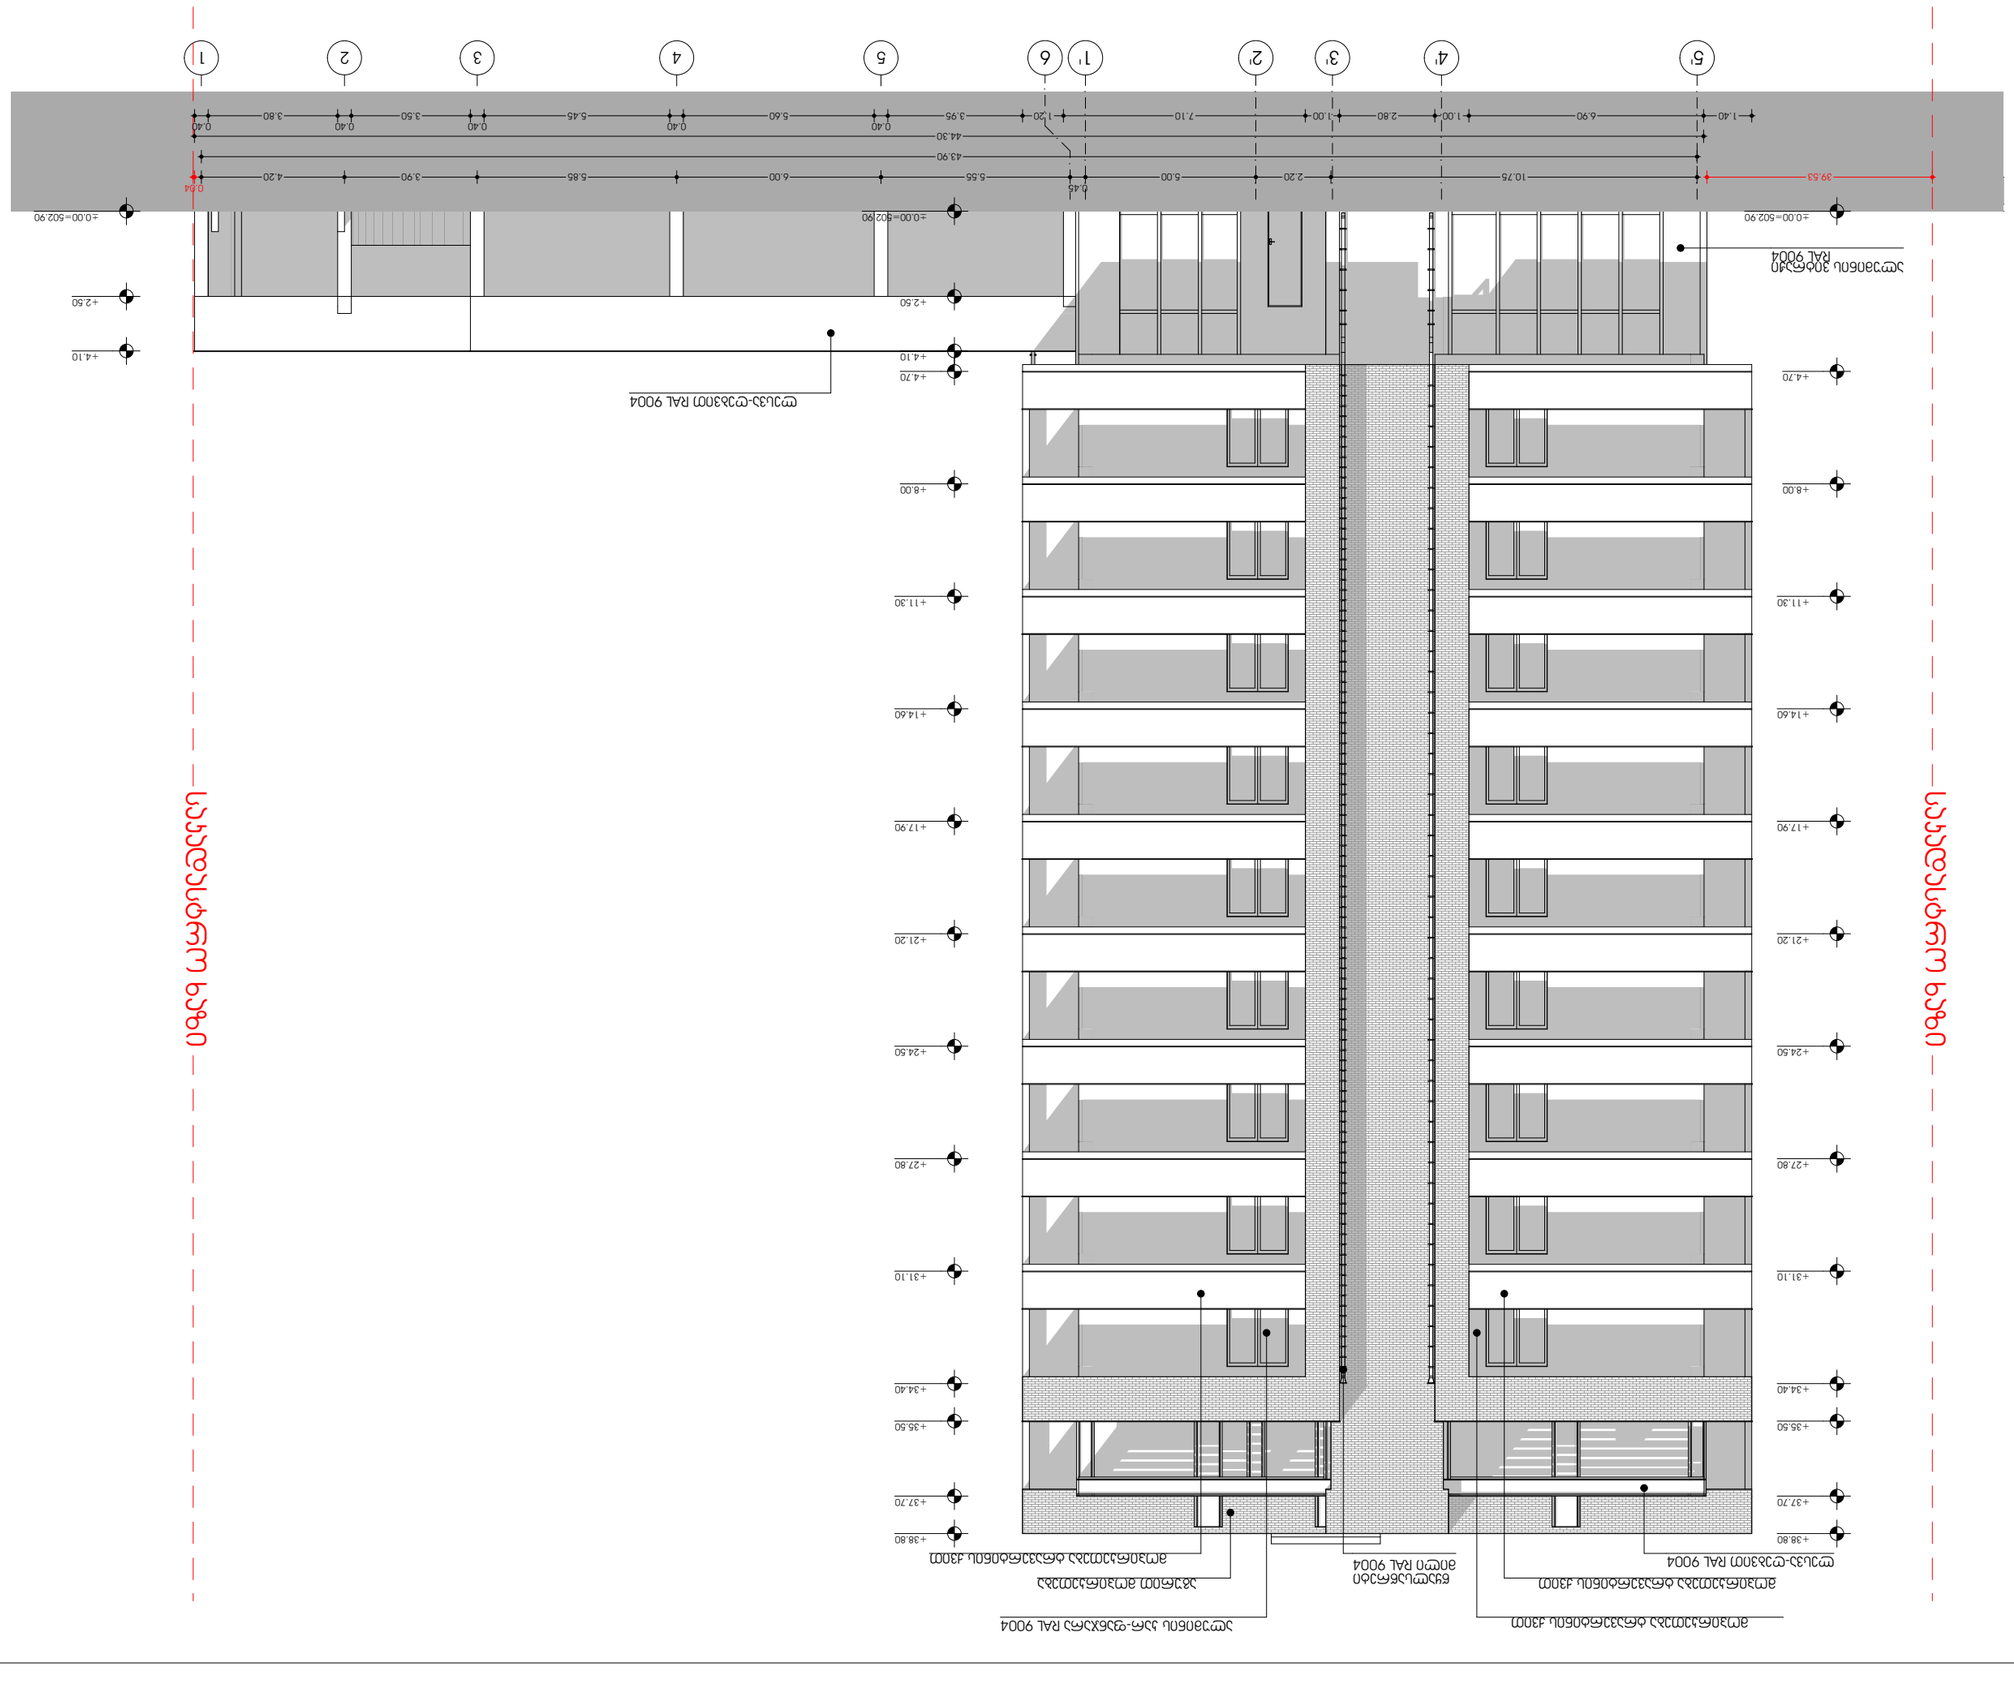














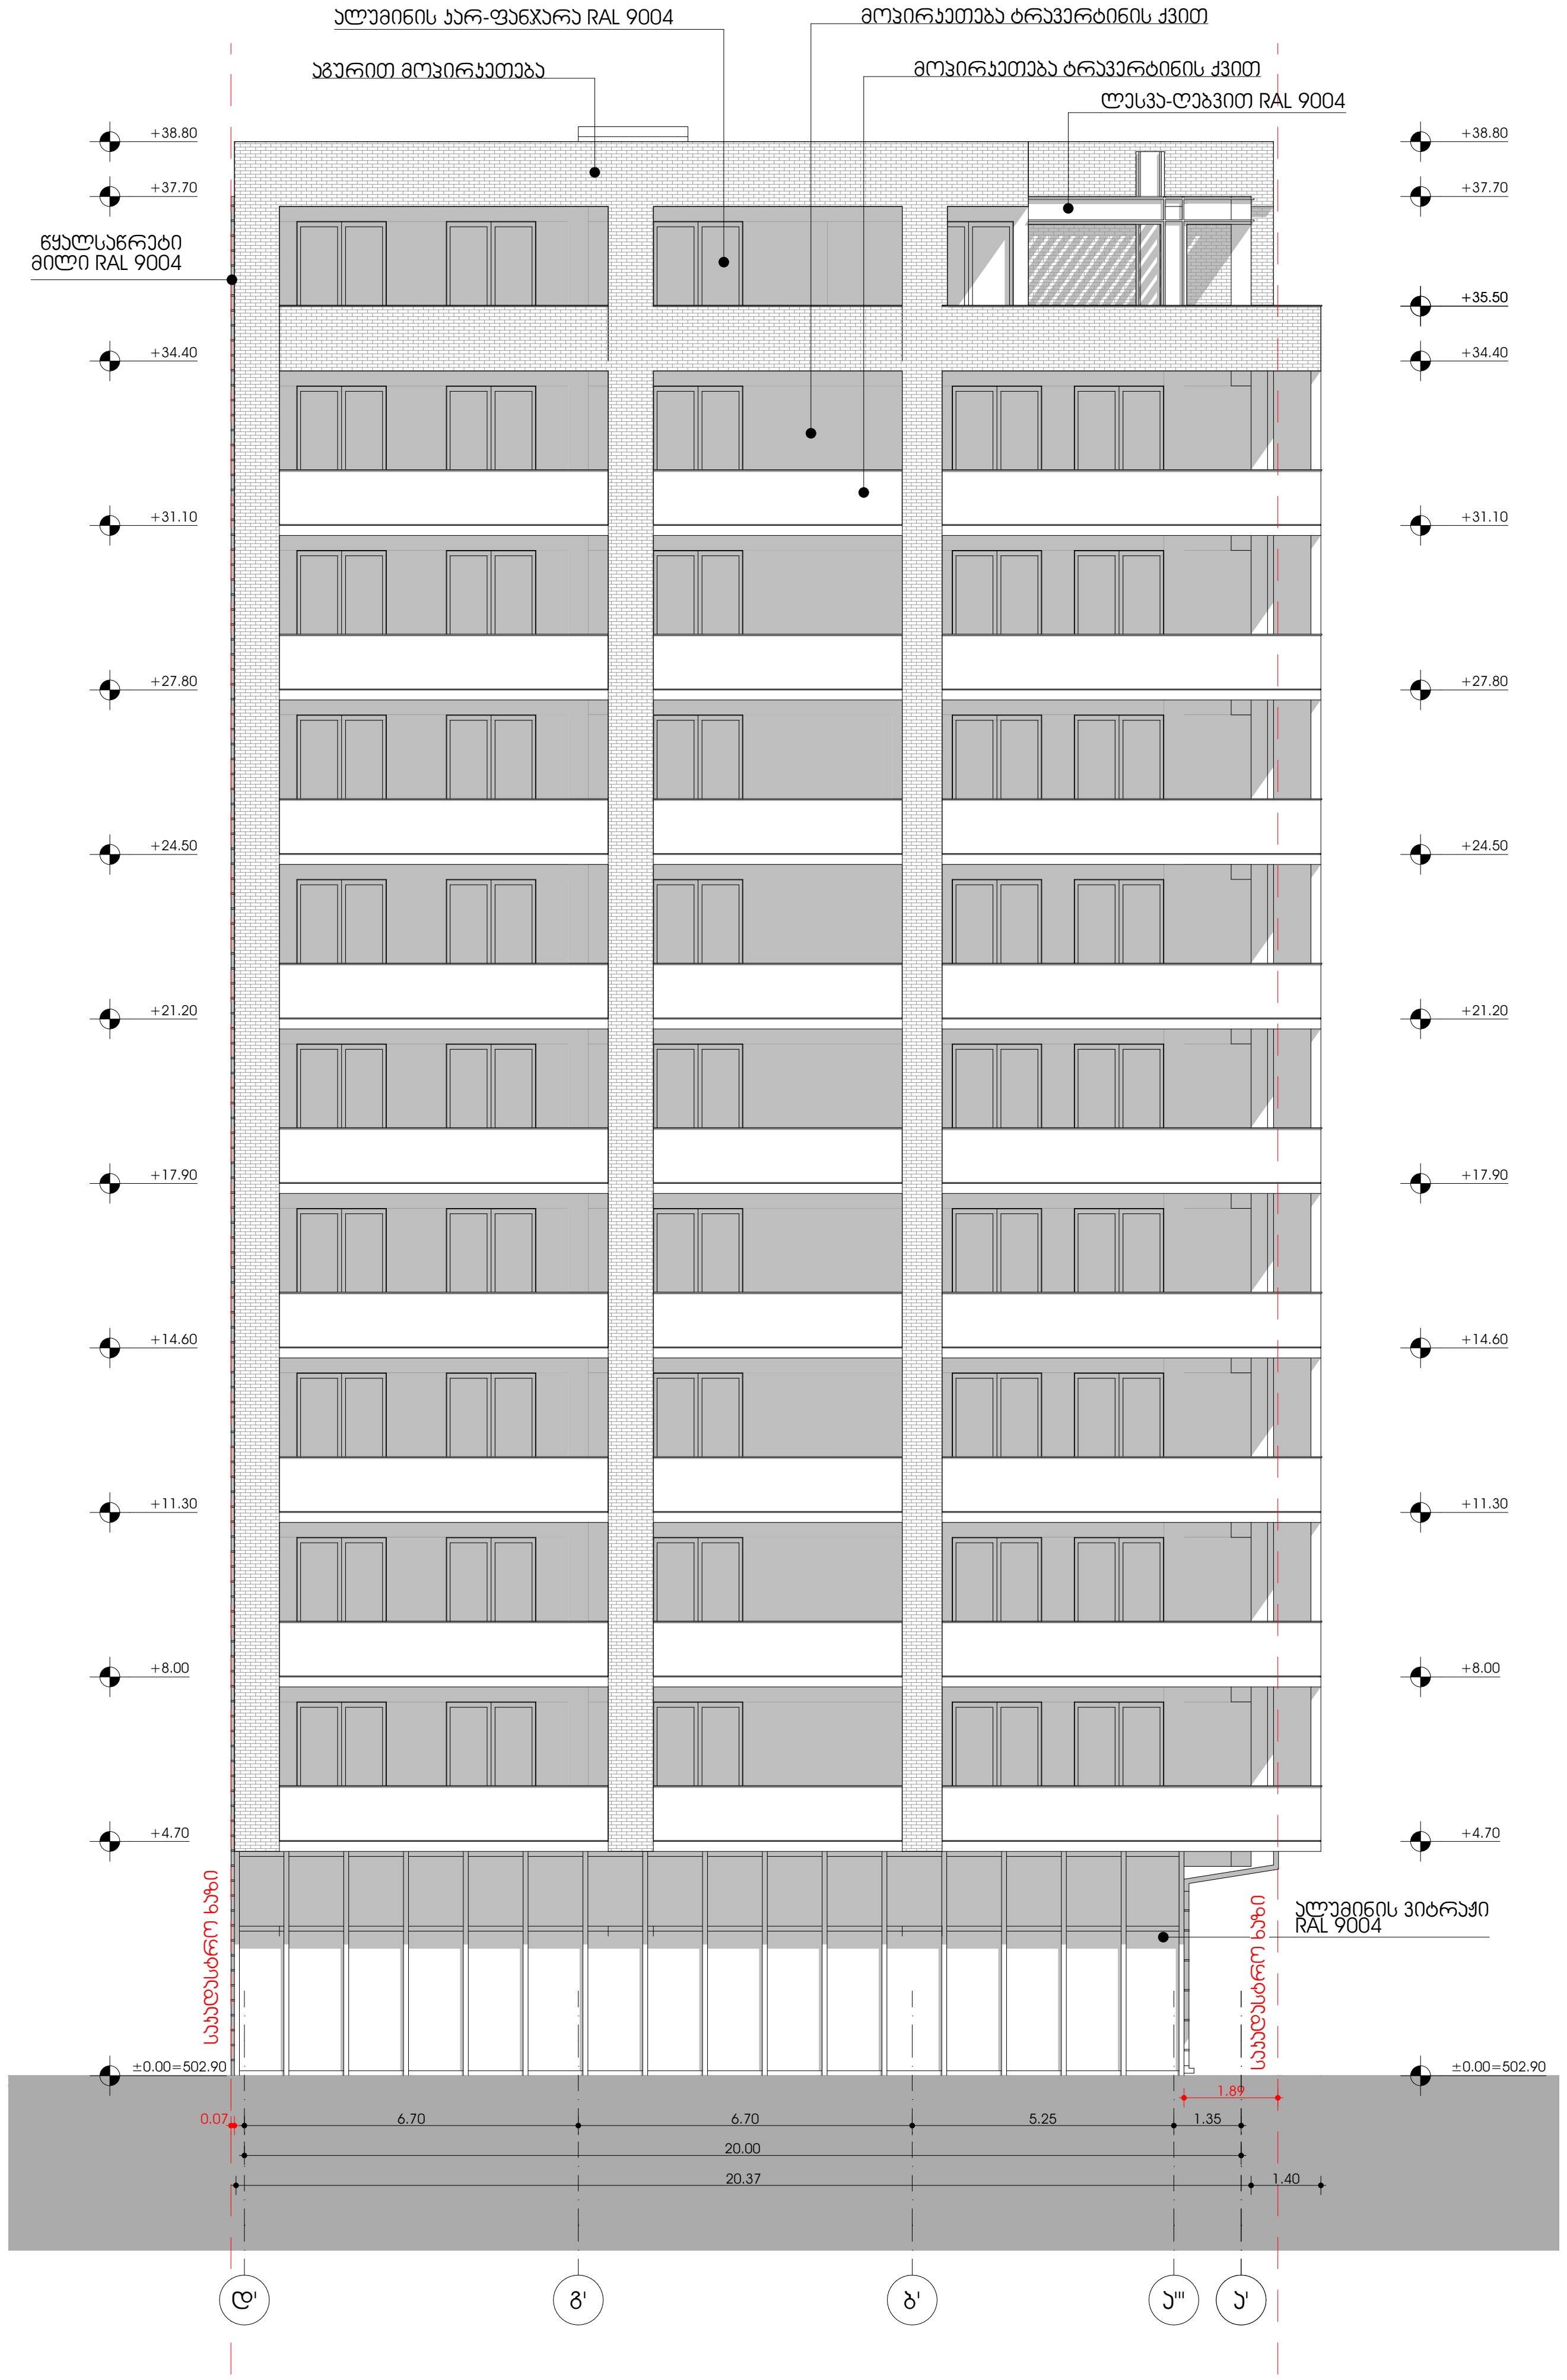

პროექტი

მრავალბინიანი საცხოვრებელი სახლი

პროექტის მისამართი

მიხეილ გახოკიძის ქუჩა N 54

დამკვეთი

ალექსი გუმაშვილი

არქიტექტურა

კონსტანტინე ურუშაძე
ბექა გიორგაძე

ნახაზი

ფასადი დ'-ა'

A3 ფორმატი

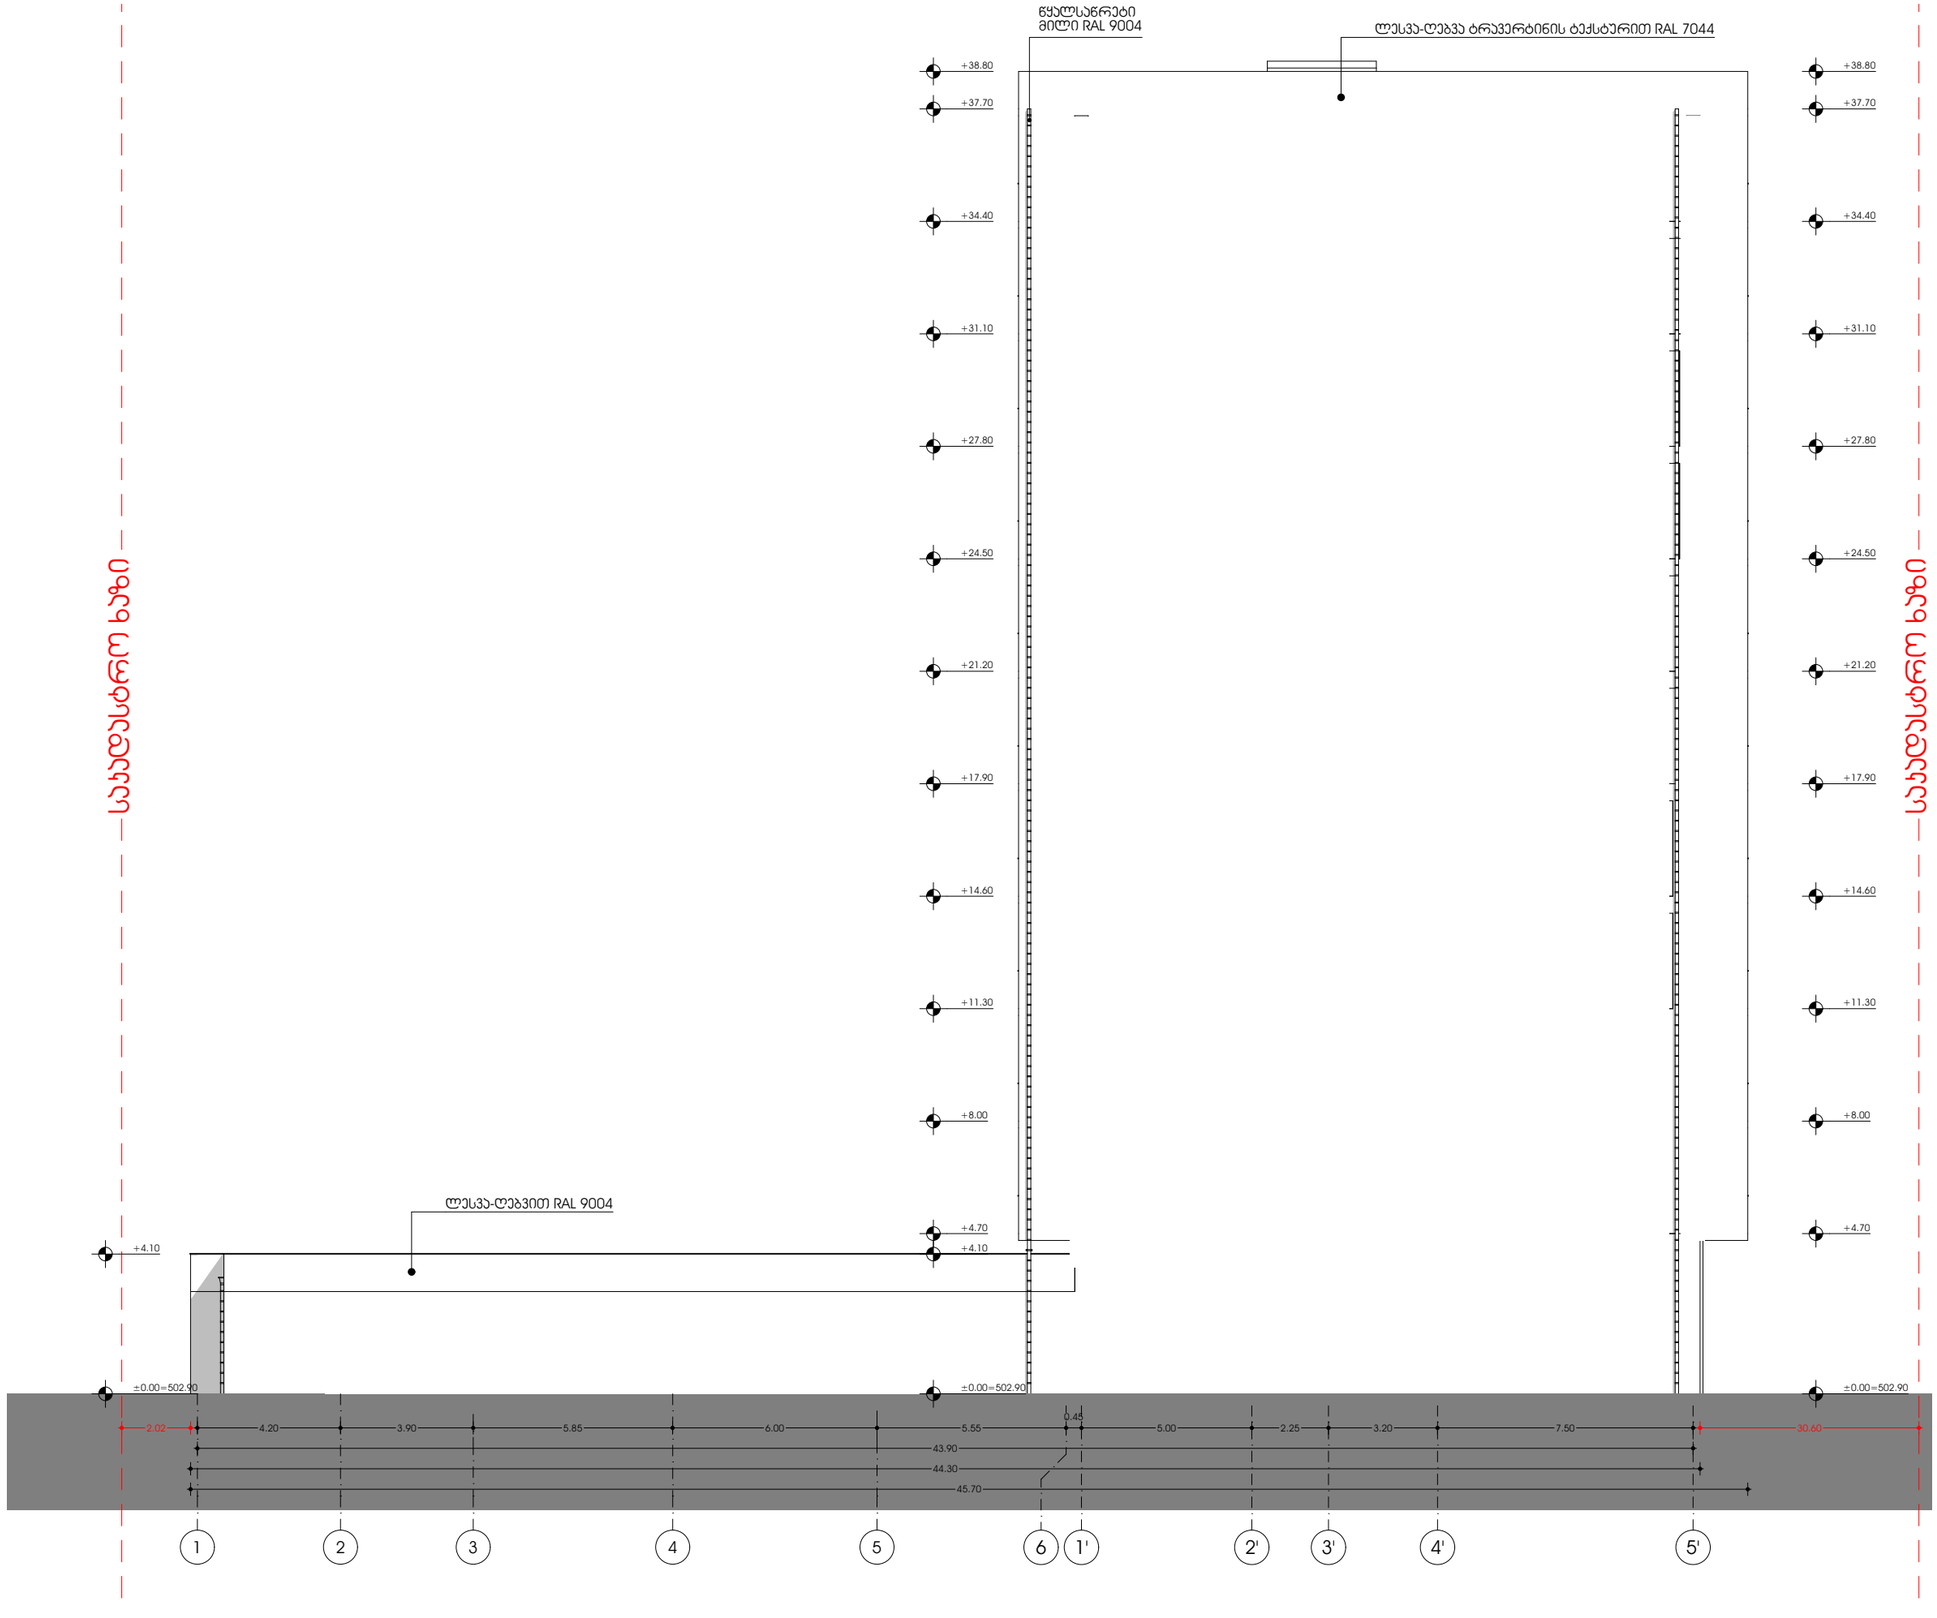

პროექტი

მრავალბინიანი საცხოვრებელი სახლი

პროექტის მისამართი

მიხეილ გახოკიძის ქუჩა N 54

დამკვეთი

ალექსი გუმაშვილი

არქიტექტურა

კონსტანტინე ურუშაძე
ბექა გიორგაძე

ნახაზი

ფასადი 1-5'

A3 ფორმატი


ა
ბ
გ
დ
+0.00=502.90
+4.50
+4.70
+5.80
+8.00
+11.30
+14.60
+17.90
+21.20
+24.50
+27.80
+31.10
+34.40
+35.50
+37.70
+38.80


1
2
3
4
5
6
1'
2'
3'
4'
5'
±0.00=502.90

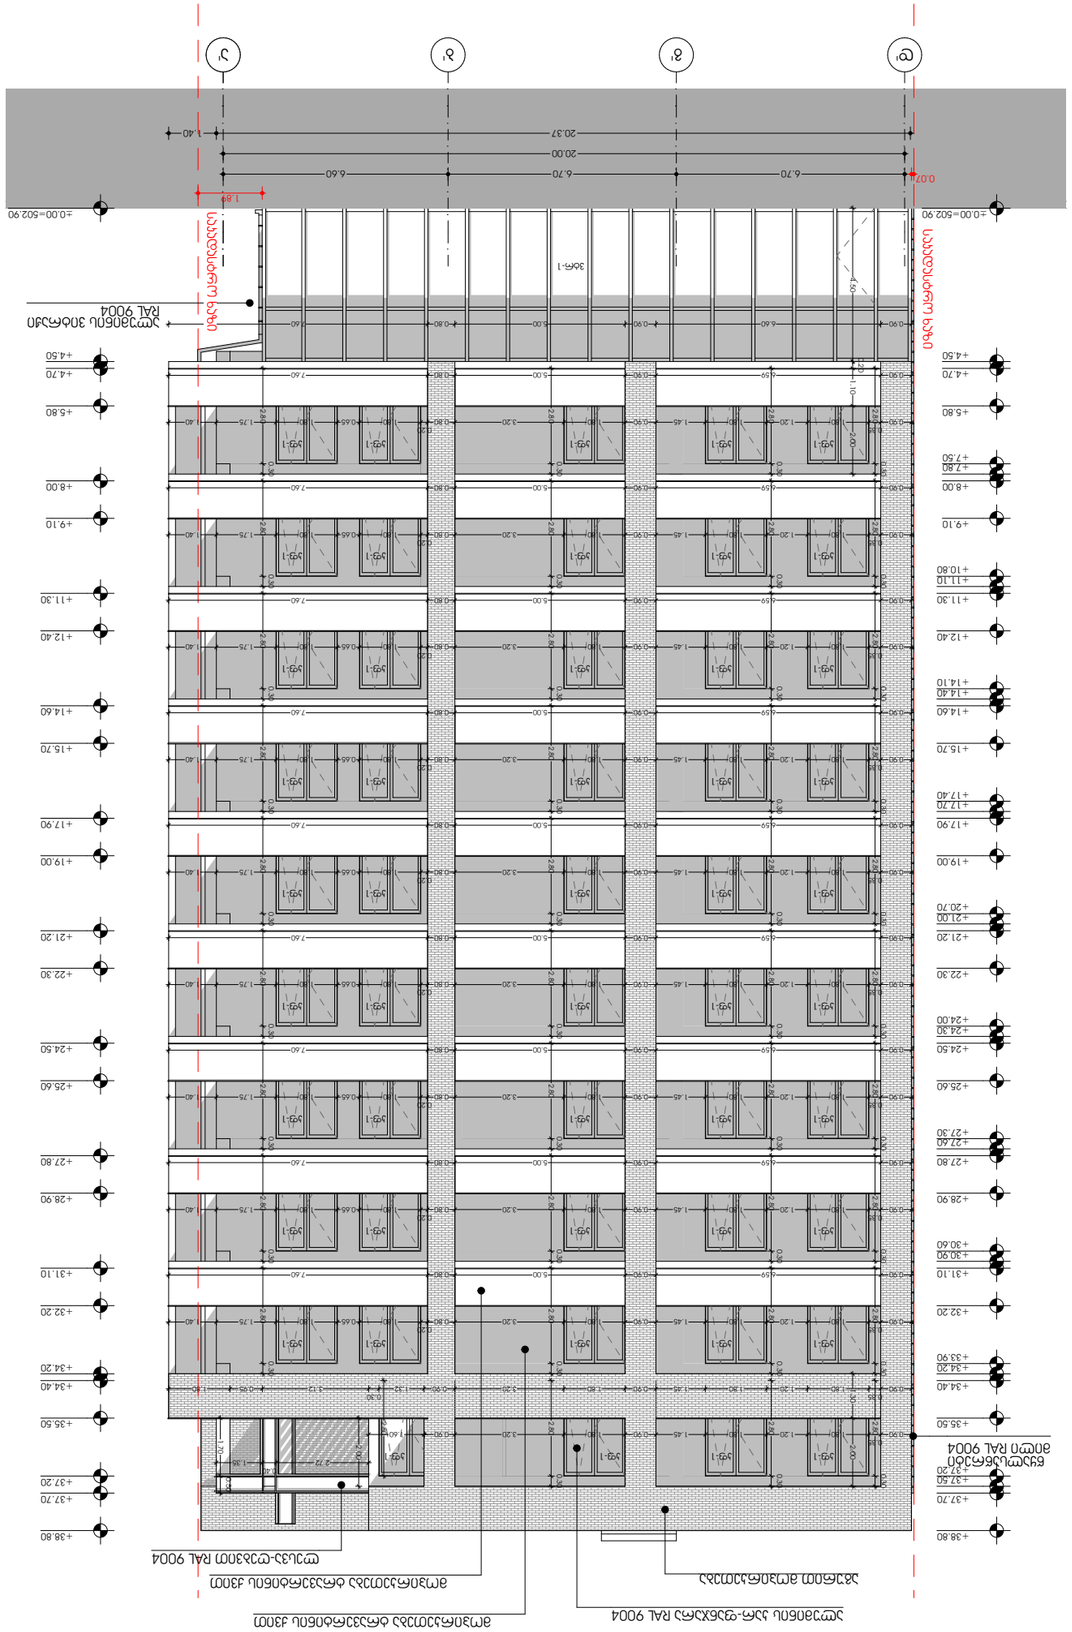












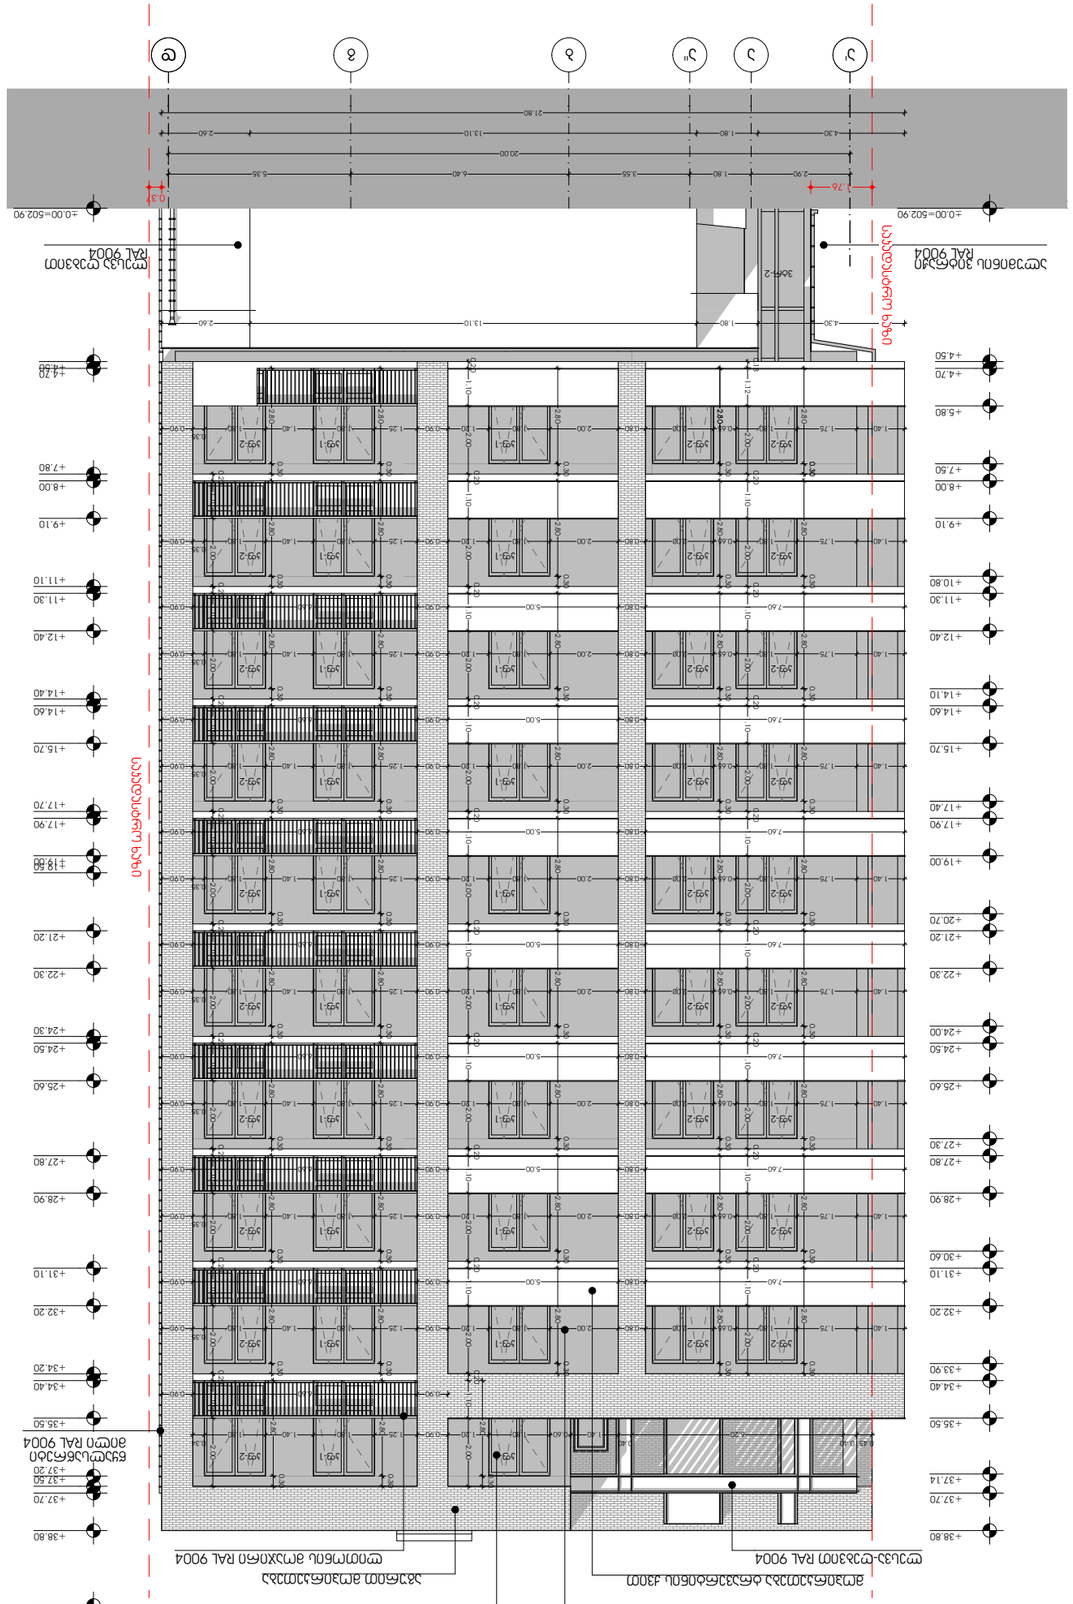

ჯვანძი 1 - ფასადი ა'-დ

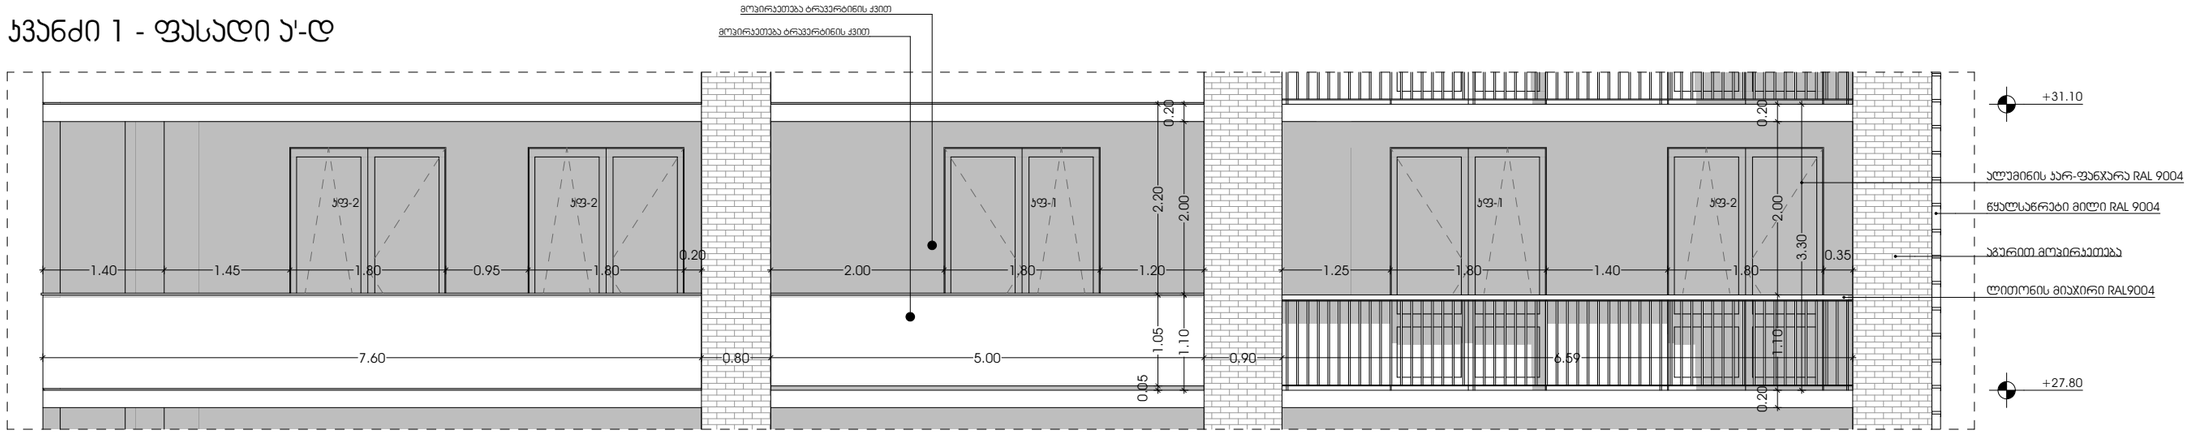

ჯვანძი 1- გეგმა

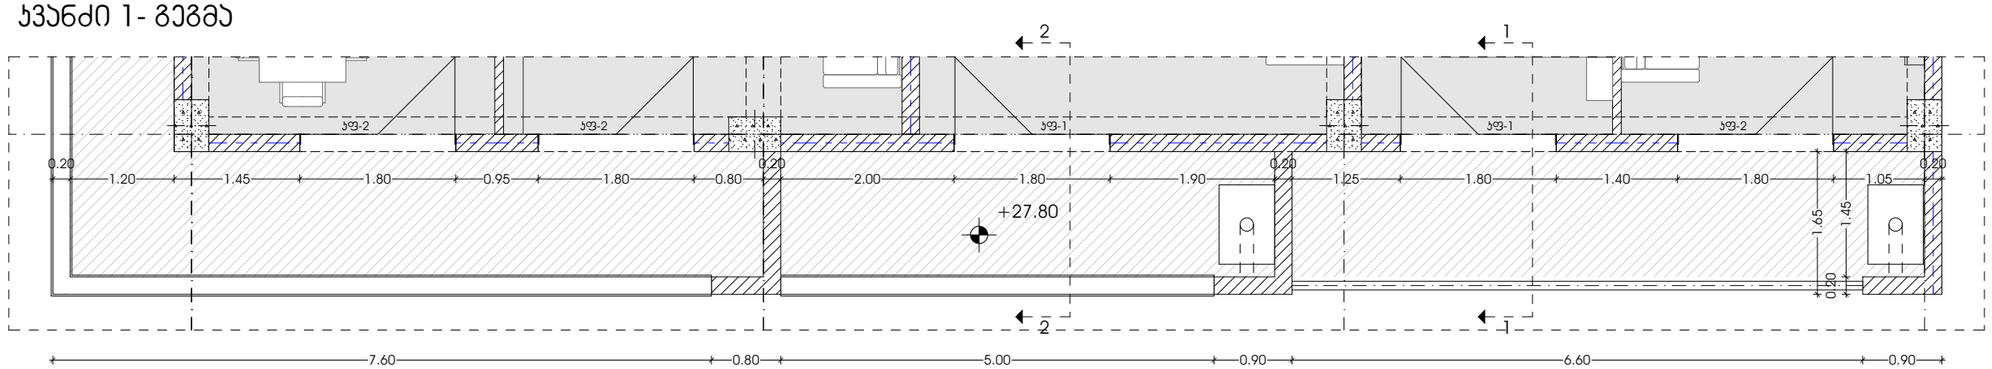

ჭრილი 1-1

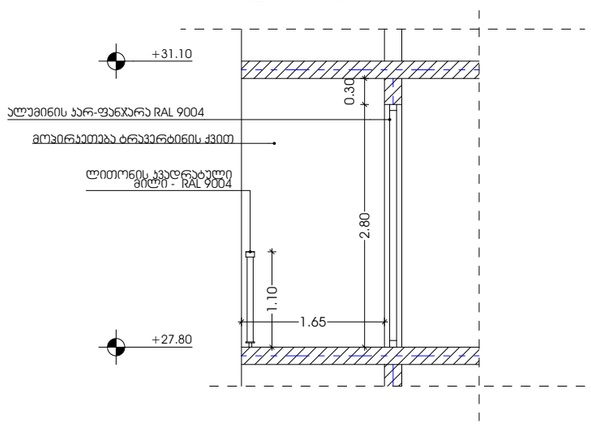

ჭრილი 2-2

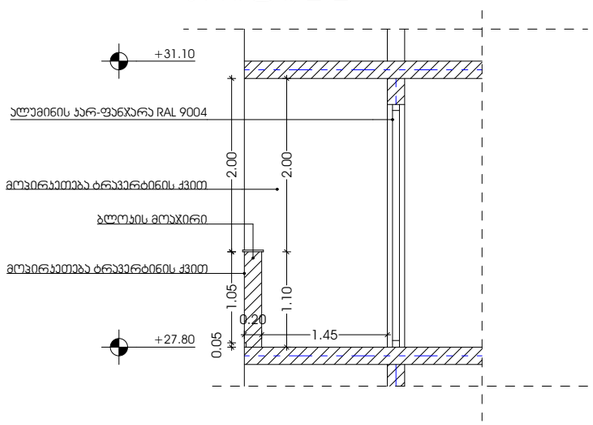

პროექტი
მრავალბინიანი საცხოვრებელი სახლი

პროექტის მისამართი
მიხეილ გახოკიძის ქუჩა N 54

დამკვეთი
ალექსი გუმაშვილი

არქიტექტურა
კონსტანტინე ურუშაძე
ბექა გიორგაძე

ნახაზი
ფასადის ჯვანძი - 1

A3 ფორმატი

კვანძი 1- ფასადი ა'-დ

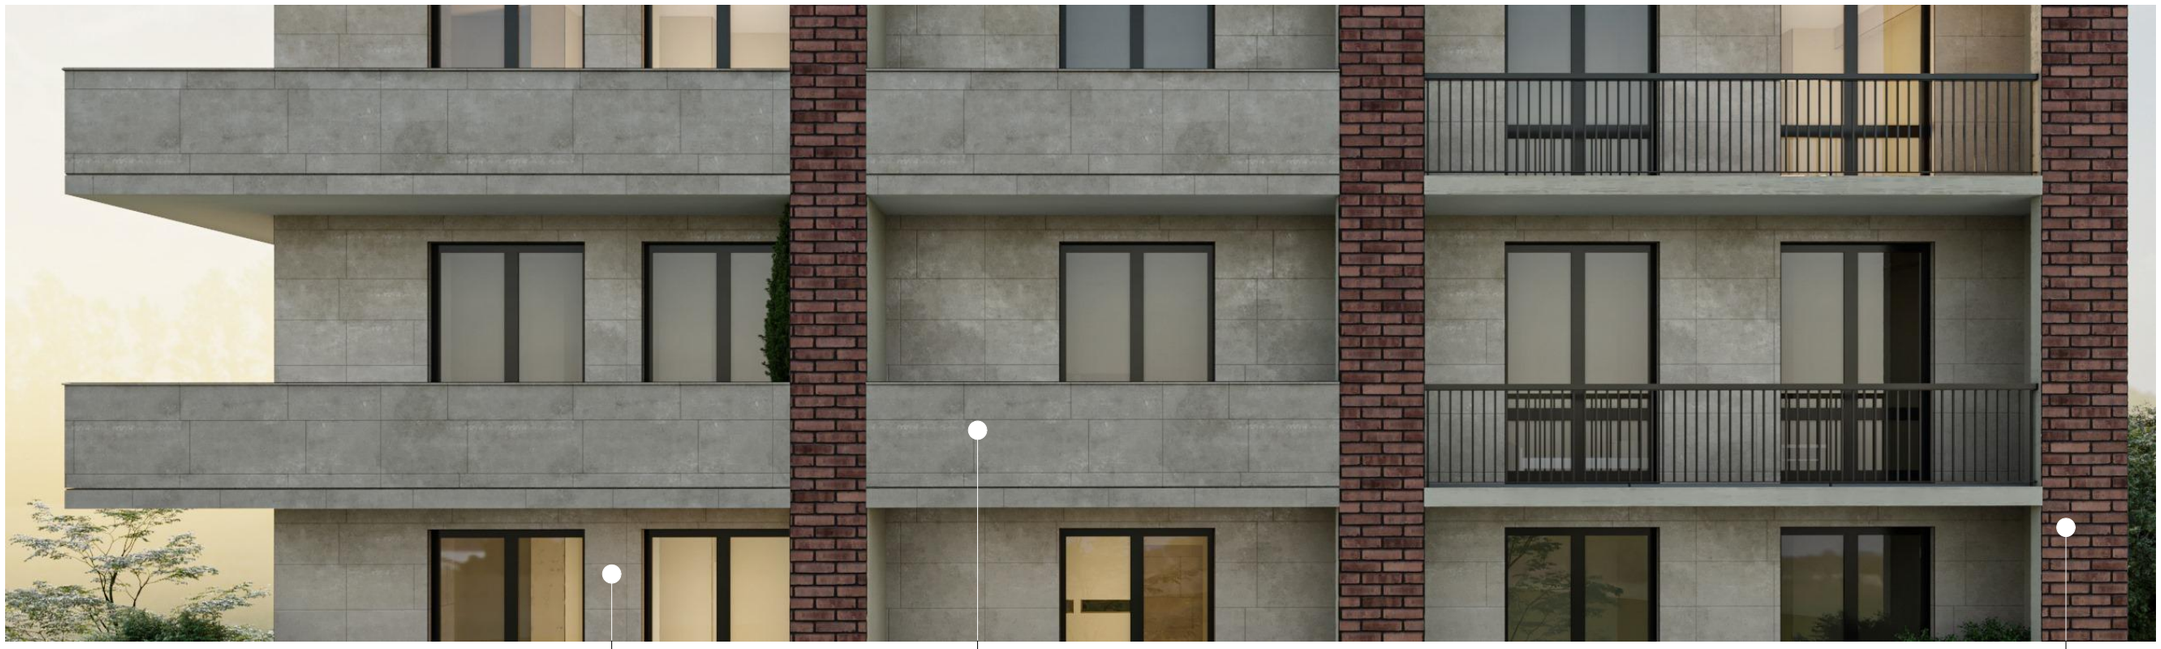

ბრავერტინის ქვით მოპირკეთების კვანძი

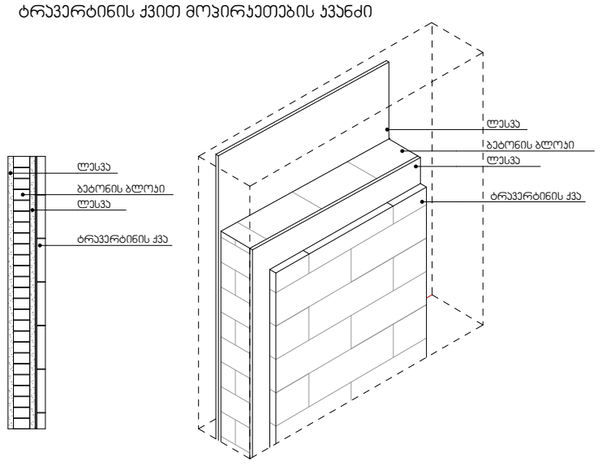



აგურით მოპირკეთების კვანძი

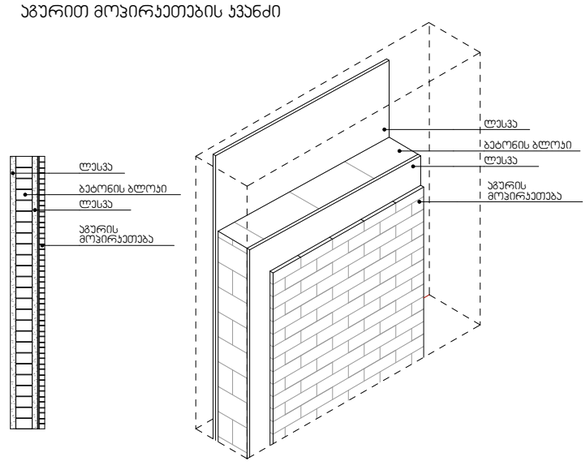

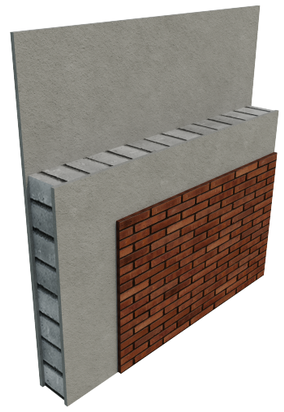

პროექტი

მრავალბინიანი საცხოვრებელი სახლი

პროექტის მისამართი

მიხეილ გახოკიძის ქუჩა N 54

დამკვეთი

ალექსი გუმაშვილი

არქიტექტურა

კონსტანტინე ურუშაძე
ბექა გიორგაძე

ნახაზი

A3 ფორმატი

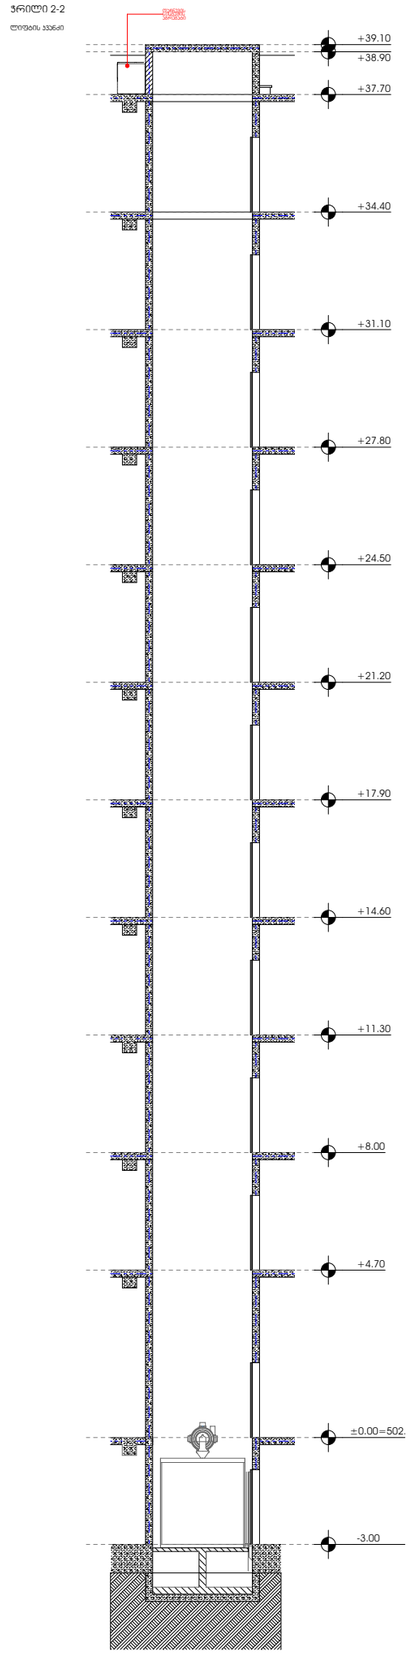

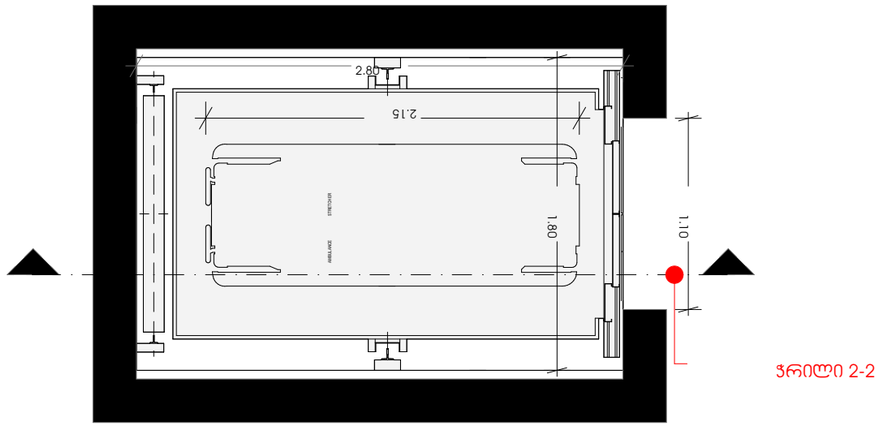

პროექტი

მრავალბინიანი საცხოვრებელი სახლი

პროექტის მისამართი

მიხეილ გახოკიძის ქუჩა N 54

დამკვეთი

ალექსი გუმაშვილი

არქიტექტურა

კონსტანტინე ურუშაძე
ბექა გიორგაძე

ნახაზი

A3 ფორმატი

დასახელება		მასალა	რაოდენობა	მ²	მ²-სულ
ჯფ-1	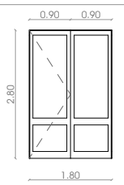	ალუმინის ჯარ-ფანჯარა	78	5.04	393.12
ჯფ-2	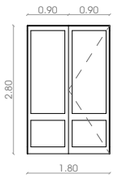	ალუმინის ჯარ-ფანჯარა	37	5.04	186.48
ჯ-1	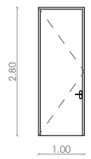	მეტალის ჯარი	1	2.80	2.80
ვტრ-2	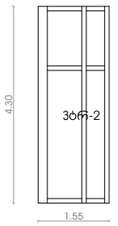	ალუმინის ვიტრაჟი	1	6.67	6.67
ვტრ-3	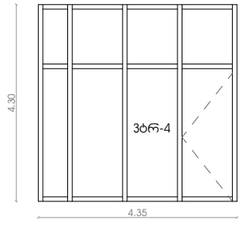	ალუმინის ვიტრაჟი	1	18.71	18.71
ვტრ-4	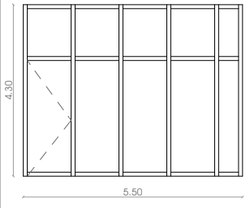	ალუმინის ვიტრაჟი	1	23.65	23.65
ვტრ-1	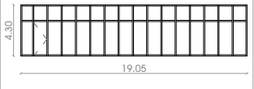	ალუმინის ვიტრაჟი	1	81.92	81.92
სულ-ალუმინის ჯარფანჯარა	579.60				
სულ-ლითონის ჯარი	2.80				
სულ-ალუმინის ვიტრაჟი	130.95				

პროექტი

მრავალბინიანი საცხოვრებელი სახლი

პროექტის მისამართი

მიხეილ გახოკიძის ქუჩა N 54

დამკვეთი

ალექსი გუმაშვილი

არქიტექტურა

კონსტანტინე ურუშაძე
ბექა გიორგაძე

ნახაზი

A3 ფორმატი