მრავალბინიანი საცხოვრებელი სახლი

Img_E4342243 E4342243.tif

მისამართი:
ქალაქი თბილისი, სოფ გლდანი, "აშენიანი" ნაკვეთი 6/542; ქალაქი თბილისი, სოფ გლდანი "აშენიანი" (ნაკვეთი 6/74) მიმდებარედ.
ს.კ.: №01.11.17.023.215

ტასპაბი
ს/კ : 406265410
მის: კრწანისის ქ. №26

თანამდებობა	გვარი	ხელმოწერა
დირექტორი	ს.ბიორგაია	
მთ. არქიტექტორი	დ.კვანტალიანი	
პროექტის ავტორი	დ.კვანტალიანი	
არქიტექტორი	ნ.გიბაშური	

დამკვეთი
გვარი
მ. ქორიძე

პირობითი აღნიშვნები
საკადასტრო საზღვარი
განაშენიანების რეგულირების ზონა

ნახაზის სახელწოდება

მასშტაბი	ფორმატი	თარიღი
	ა1	2021 წ.
ფურცელი	ნიშნული	

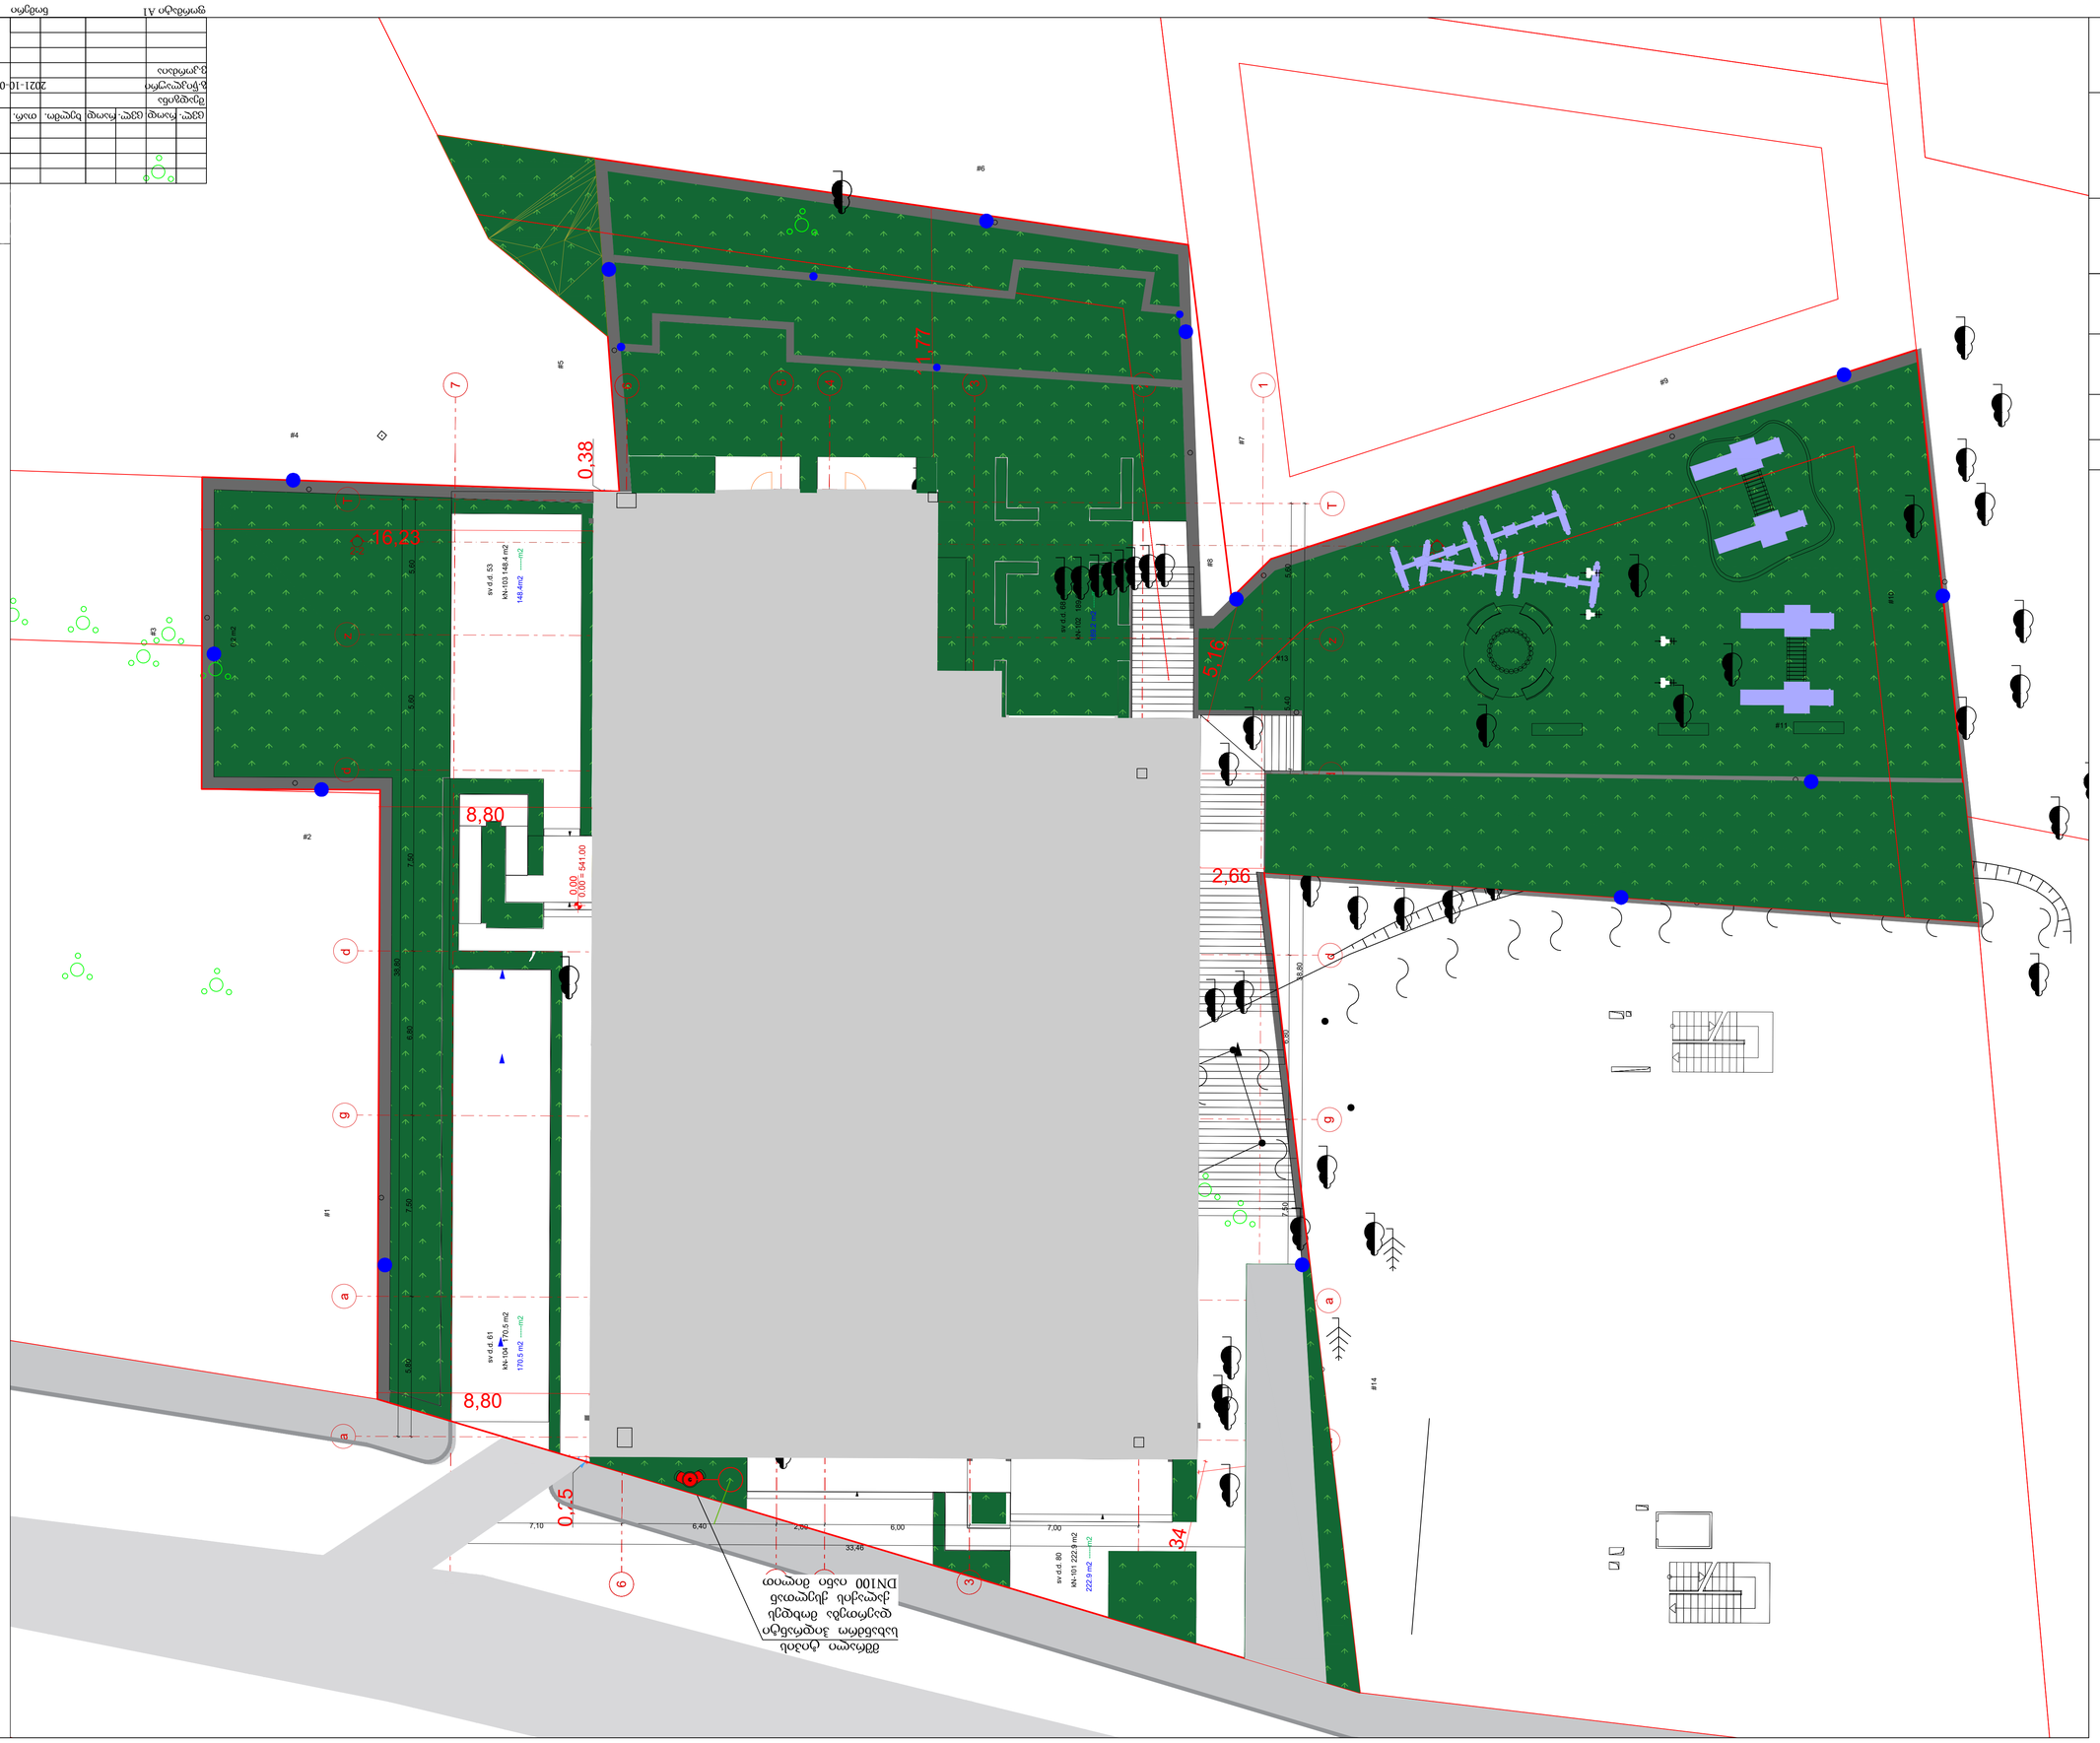
0,38
1,77
16,23
5,16
2,66
8,80
0,15
34
sv d.d. 53
kN-103 148.4 m2
148.4m2
sv d.d. 61
kN-104 170.5 m2
170.5 m2
sv d.d. 80
kN-101 222.9 m2
222.9 m2
0.00 = 541.00
DN100
#1
#2
#3
#4
#5
#6
#7
#8
#9
#11
#14
7,10
6,40
2,80
6,00
7,00
33,46
5.60
7.50
8.80
6.80

| | | |