გენგეგმა

ს

01.72.14.034.753

01.72.14.034.818

01.02.275

01.72.14.055.160

01.72.14.055.161

01.00.649

01.72.14.034.206

01.72.14.034.772

01.72.14.034.965

01.72.14.034.967

ძა 31.9 kv.m

2ძბ 629.6 kv.m

ძა 91.9 kv.m

2ძბ 696.4 kv.m

ძა 263.2 kv.m

საპროექტო შენობა

436.59 436.41 436.32 436.32 436.36 436.32 436.26 436.34 436.33 436.29 436.28 436.26 436.37 436.27 436.31 436.19 436.04 436.01 436.18 436.11 436.16 436.10 436.55 436.43 436.40 436.40 436.43 436.23 436.22 436.16 436.11 436.11 436.05 436.05 436.12 436.08 436.18 436.24 436.27 436.34 436.21 436.38 436.24 436.24 436.38 436.19 436.17 436.17 436.24 436.11 436.27 436.16 436.20 436.16 436.41 436.25 436.49 436.49 436.33 436.36 436.25 436.26 436.17 436.24 436.09 436.02 436.50 436.08 436.01 436.18 436.24 436.39 436.26 436.55 436.73 436.40 436.30 436.31 436.31 436.46 436.56 436.27 436.34 436.50 436.49 436.49 436.23 436.25 436.23 436.28 436.42 436.26 437.49 436.39 436.38 436.50 436.53 436.46 436.47 436.42 436.40 436.35 436.31 436.25 436.32 436.17 436.42 436.48 436.57 436.43 436.41 436.38 436.36 436.33 436.26 436.19 436.21 436.23 436.25 436.27 436.37 436.27 436.59

1354 1362 1540 548 516 516 548 516 515 515 515

შ.პ.ს კირკიტაძე და კომპანია (ს/ნ416294067)


L.T.D "KIRKITADZE & COMPANY"

პეკინის ქ. №27 ტ: 2 37 23 00 მობ: 5 99 56 22 76, ფაქსი: 2 37 23 00

Pekini str. N 27 tel: 2 37 23 00 mob: 5 99 56 22 76, fax: 2 37 23 00

ქალაქი თბილისი, დ. აღმაშენებლის ხეივანი, ფერდობი 3, (ნაკვეთი 34/561), სოფ. დიღომი (ს/კ: 01.72.14.055.194)
შპს „კომპანია 4 კენი"-ს (I/D: 404914410) საკუთრებაში არსებული 4618 კვ.მ. არასასოფლო-სამეურნეო
დანიშნულების მიწის ნაკვეთის და მისი მიმდებარე ტერიტორიის ტოპოგრაფიული

გეგმა

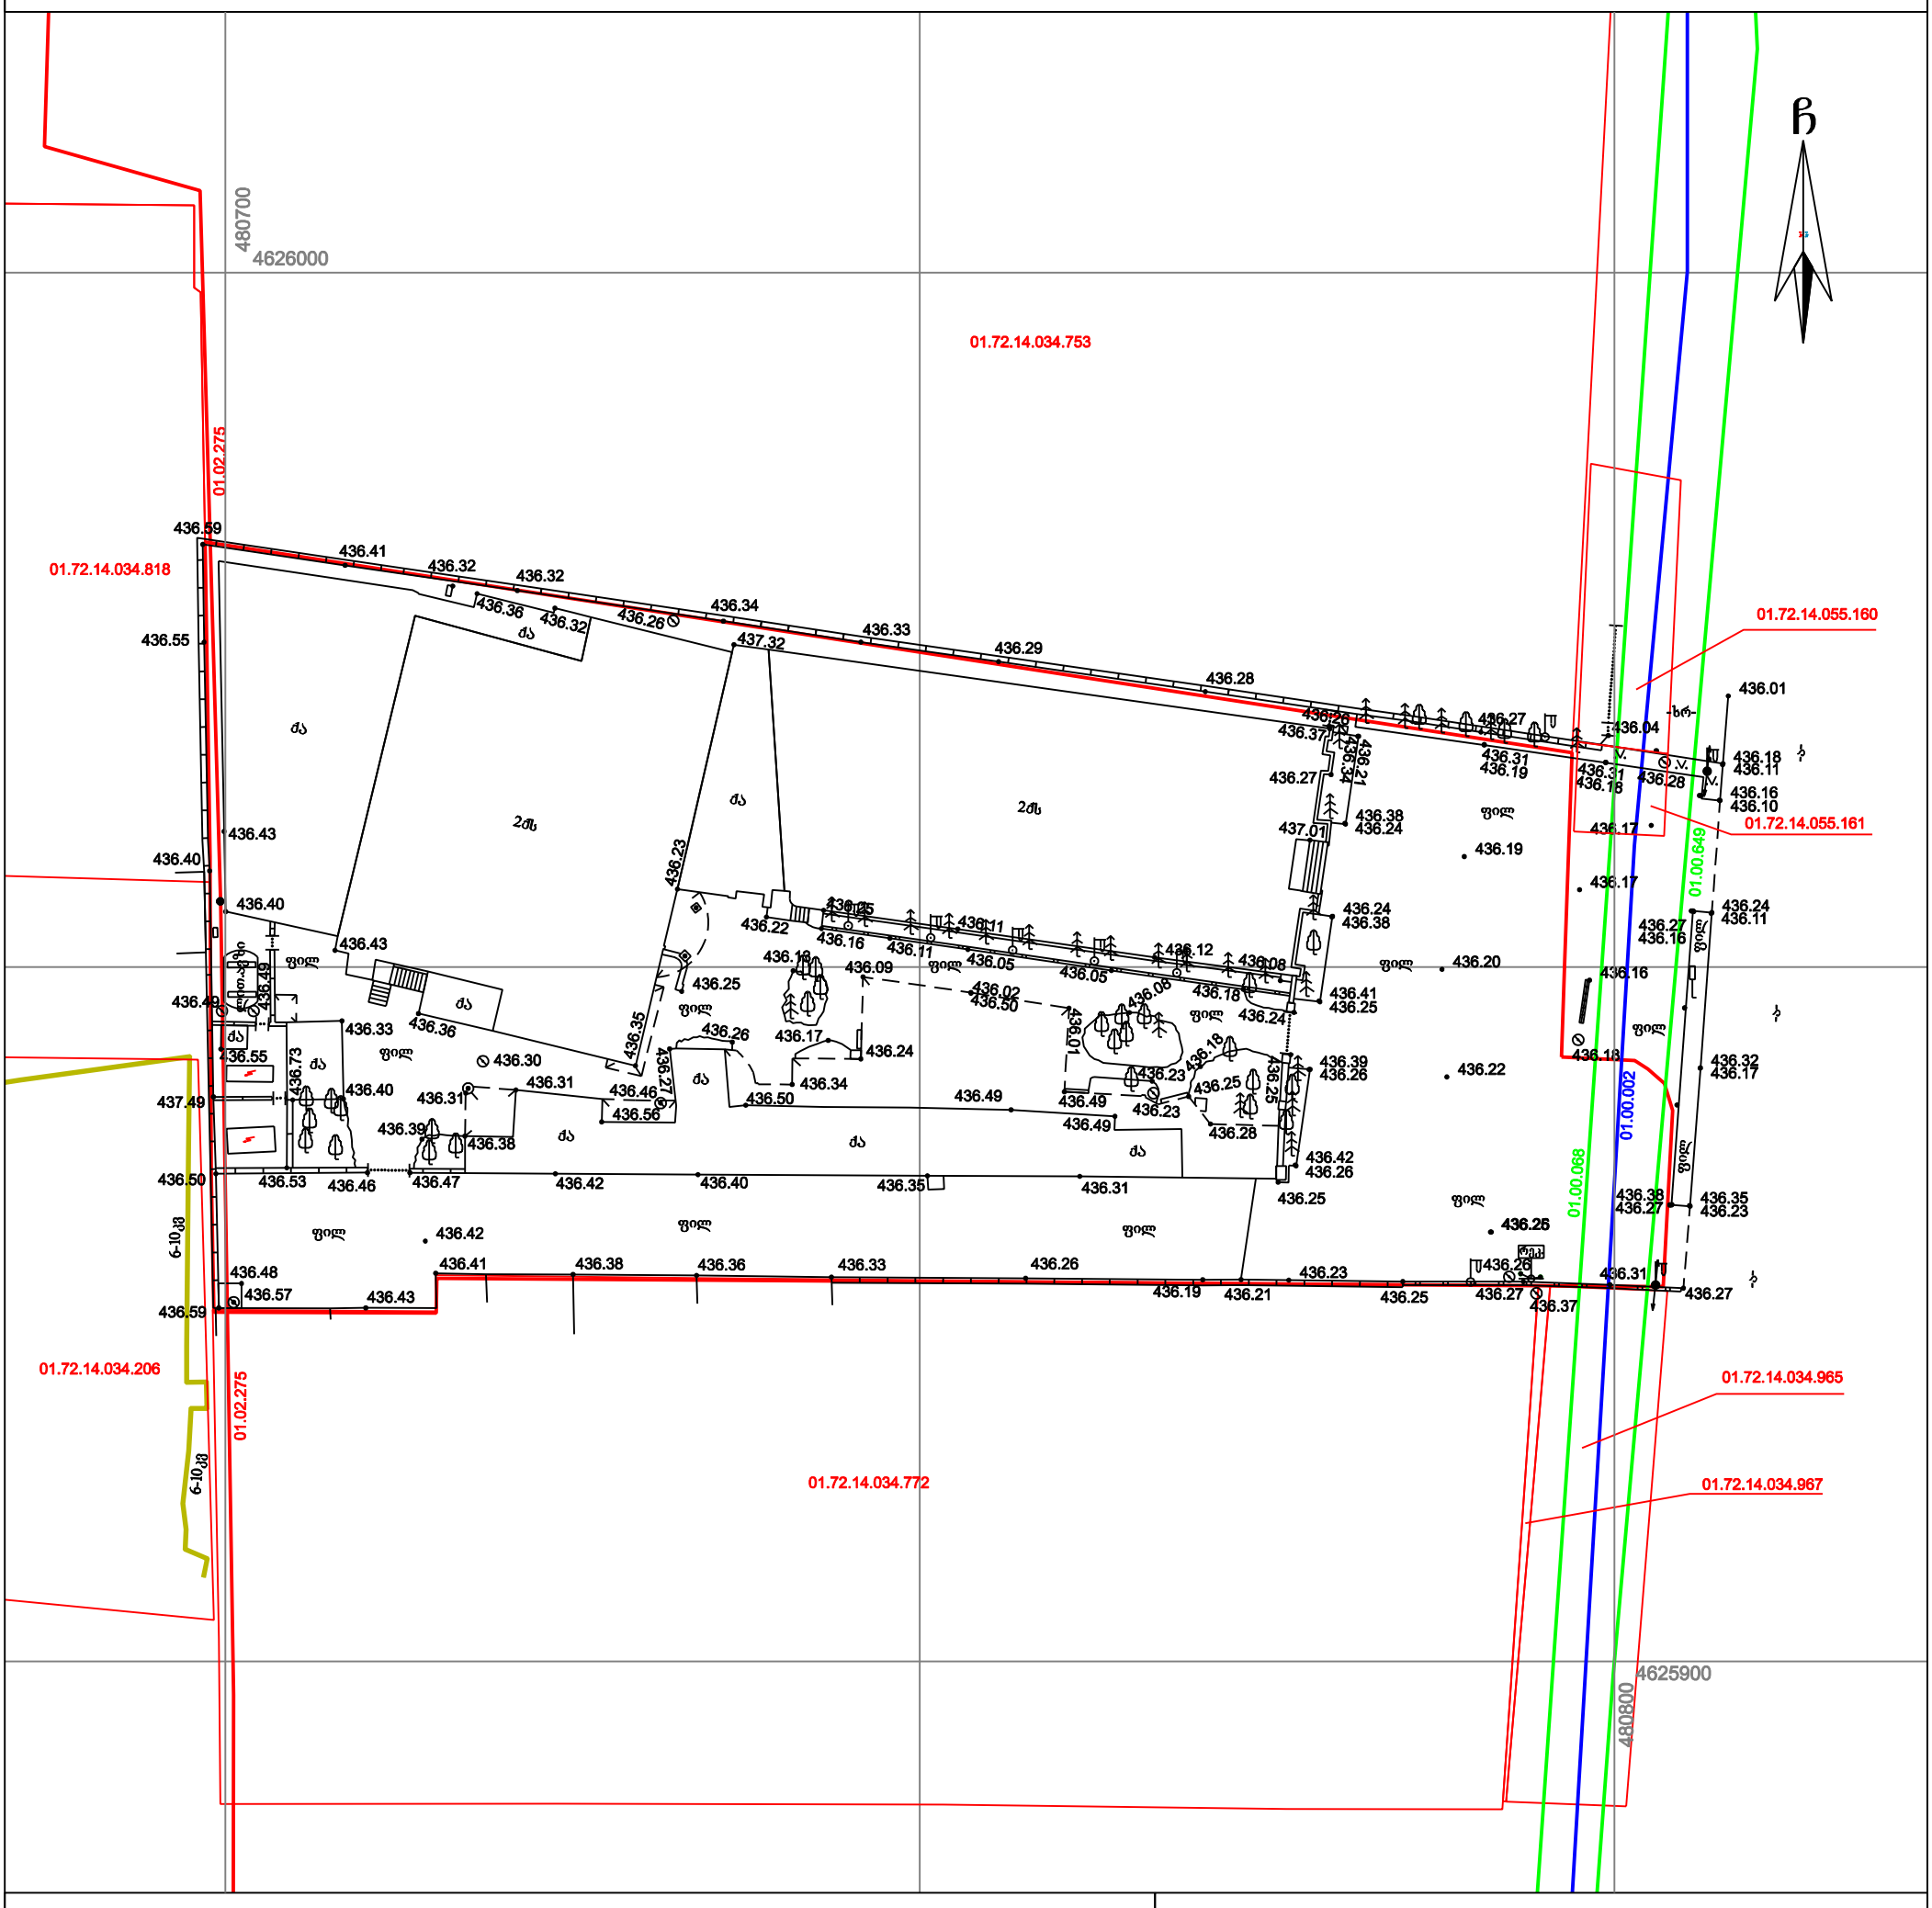

პირობითი აღნიშვნები

WGS 1984-ის კოორდინატთა სისტემის UTM პროექცია

ბს	საცხ. შენობა	ხის ღობე	წ წყალგაყვანილობა
ბა	არასაცხ. შენობა	ღობე	გ გაზი
	ფარდული	ქვის კედელი	კ კანალიზაცია
	მშენებარე შენობა	კედელი	სან სანიაღვრე
	წიწვოვანი ხე	ფლატე	კგ კავშირგაბმულობა
	ფოთლოვანი ხე	რკინიგზა	ელ. ქსელები
	ხილკენკროვანი	სამეთვალყურეო ჭები	თგ გათბობა
	მცენარე	ელ. გადამცემი ხაზი	
	გარე განათება		

შენიშვნა: 1) გეგმაზე დატანილია საჯარო რეესტრში რეგისტრირებული ნაკვეთის საზღვრები

2) ვინაიდან გეგმაზე დატანილია მხოლოდ რეგისტრირებული მიწისქვეშა კომუნიკაციები მათი მდებარეობების დაზუსტება მოხდეს ყველა კომუნიკაციის წარმომადგენლებთან

შ.პ.ს. კირკიტაძე და კომპანია (ს/ნ416294067)

პეკინის ქ. №27/10 ტ: 2 37 23 00 მობ: 5 99 56 22 76, ფაქსი: 2 37 23 00

L.T.D "KIRKITADZE & COMPANY"

Pekini str. N 27/10 tel: 2 37 23 00 mob: 5 99 56 22 76, fax: 2 37 23 00

www. kirkitadze.ge kirkitadze@mail.ru

დირექტორი:	ი. კირკიტაძე
აზომა:	ბ. გამბაზიშვილი
დახაზა:	ბ. გამბაზიშვილი
დამკვეთი	შპს „კომპანია 4 კენი"
მასშტაბი: 1:500	01.12.2020წ.