სართულის ტექნიკურ ეკონომიკური მაჩვენებლები

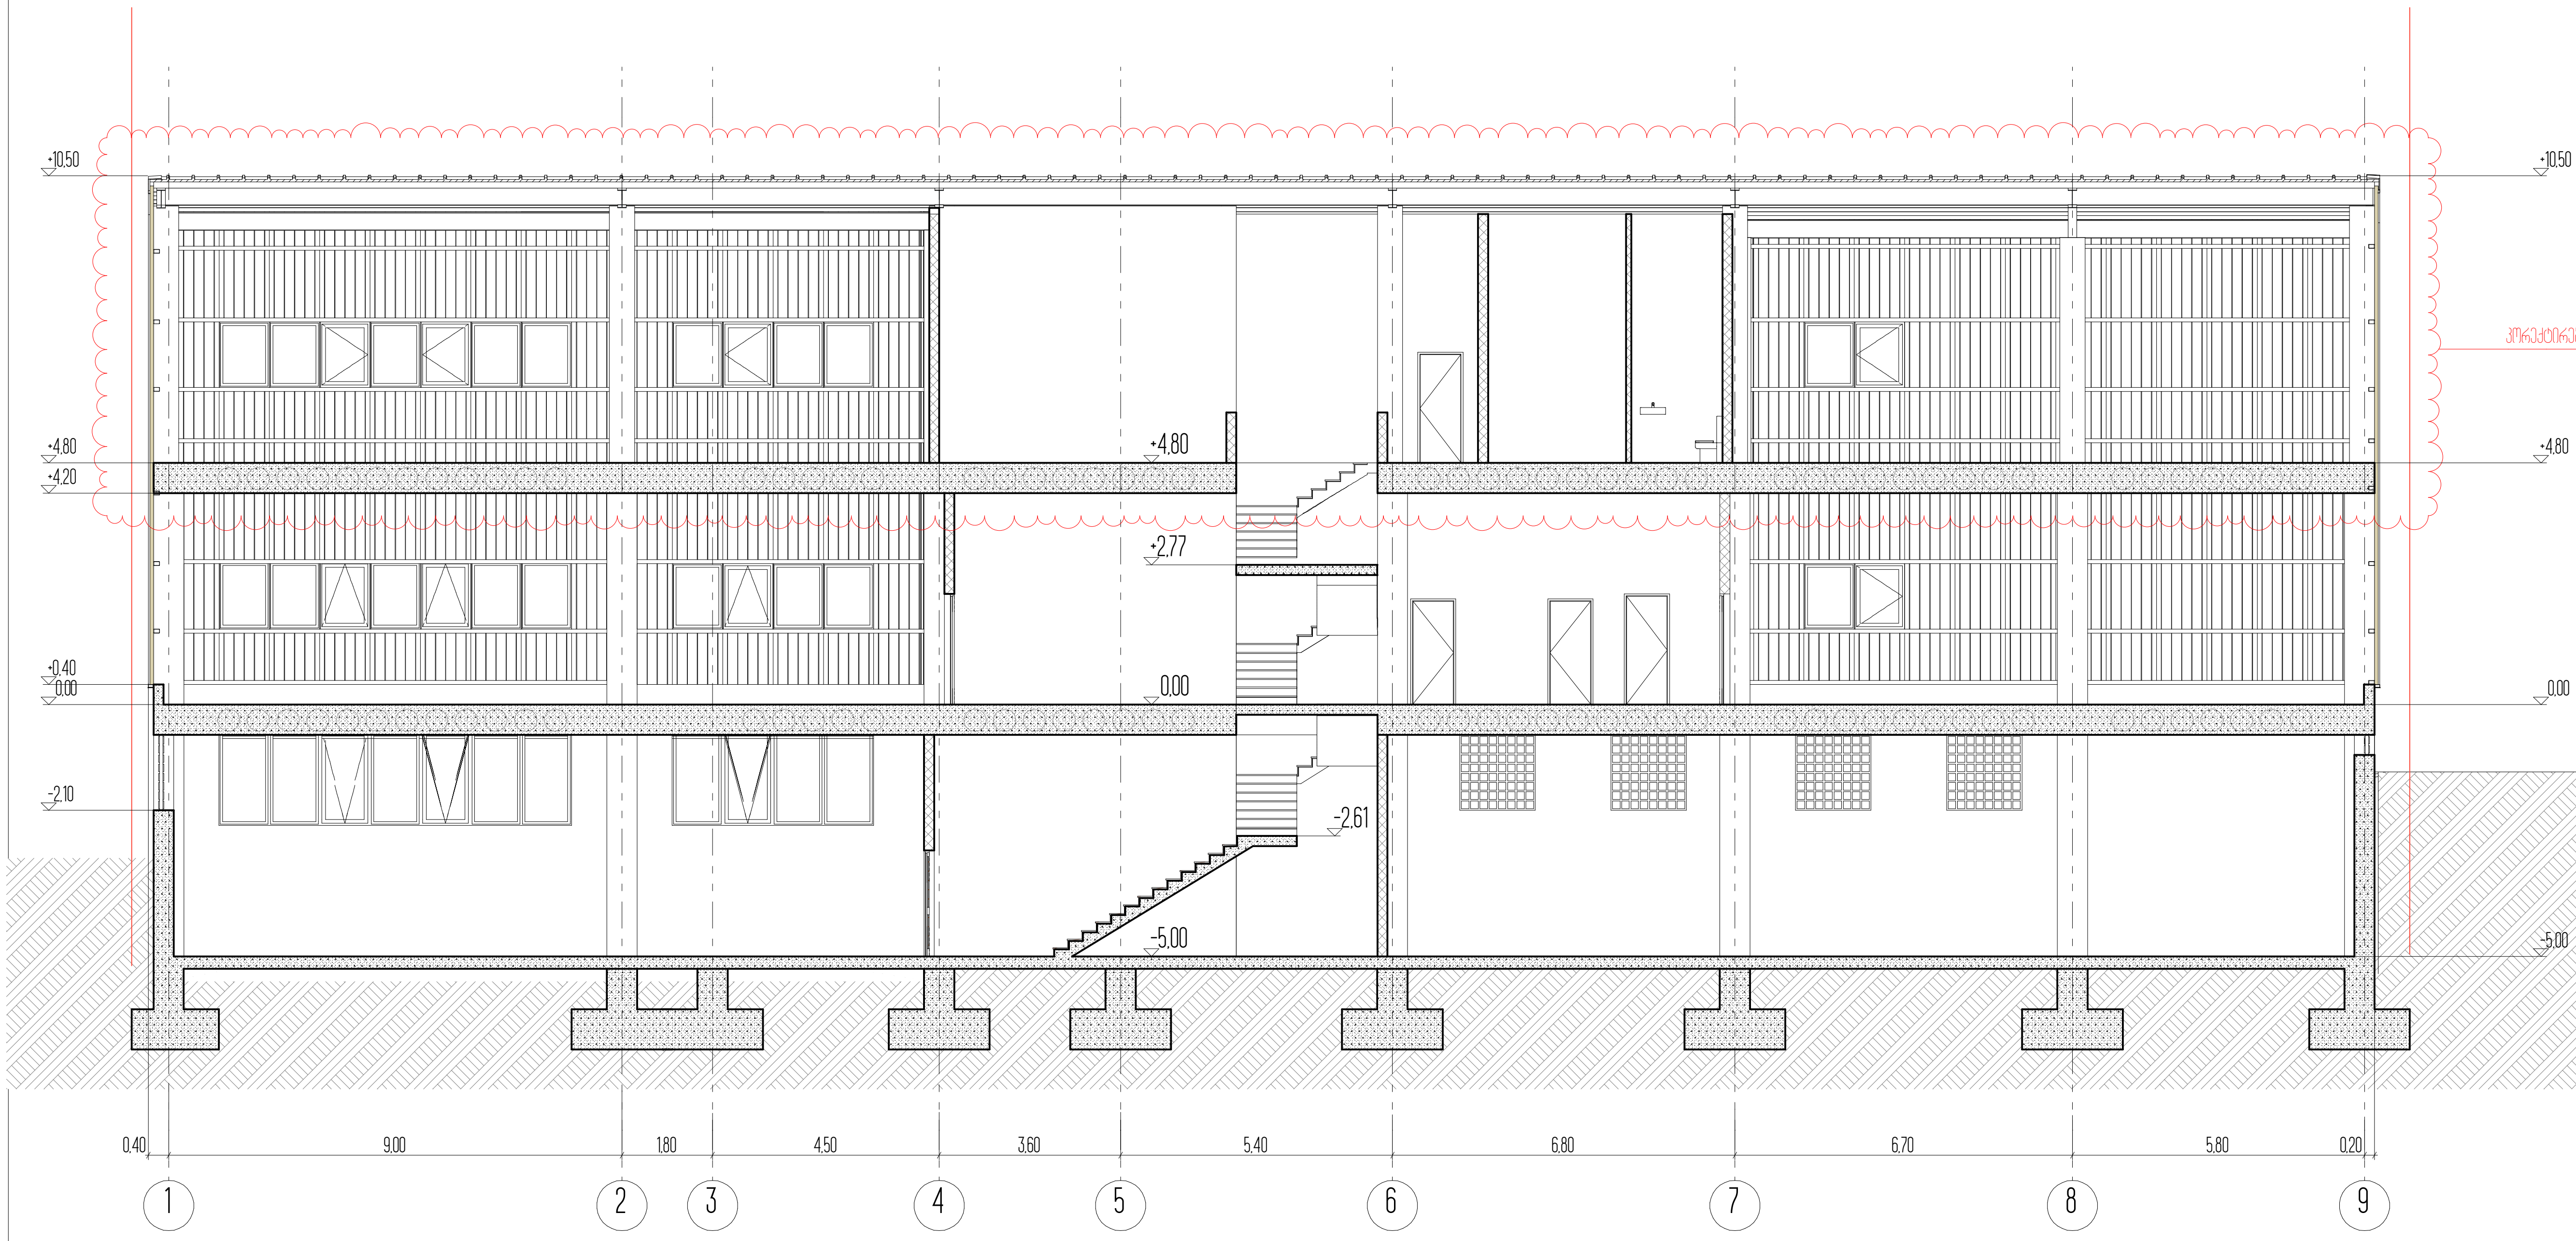

1. ნახაზზე საპროექტო შენობის ნული შეესაბამება აბსოლუტურ ნიშნულს - ________
2. ნახაზზე ზომები მოცემულია მეტრებში
3. ნახაზის ყველა ცვლილება მშენებლობისას შეთანხმებული უნდა იყოს პროექტის ავტორთან

ქ. თბილისი, ფეიქრების ქ. 12

არქიტექტურული პროექტი

ჭრილი 1-1

პირობითი ნიშნები

ნაკვეთის საზღვარი

0,00 არქიტექტურული ნიშნული

4-4 ჭრილის ხაზი

LLC UAD Studio

ქ. თბილისი, ყიფშიძის ქ. №9

თანამდებობა	სახელი, გვარი	ხელმოწერა
დირექტორი	ნ. სიხარულიძე	
არქიტექტორი	ვ. ვარდანია	
არქიტექტორი	ჯ. სურმავა	
თარიღი	ფურც. რაოდენობა	ფურცლის №
		10


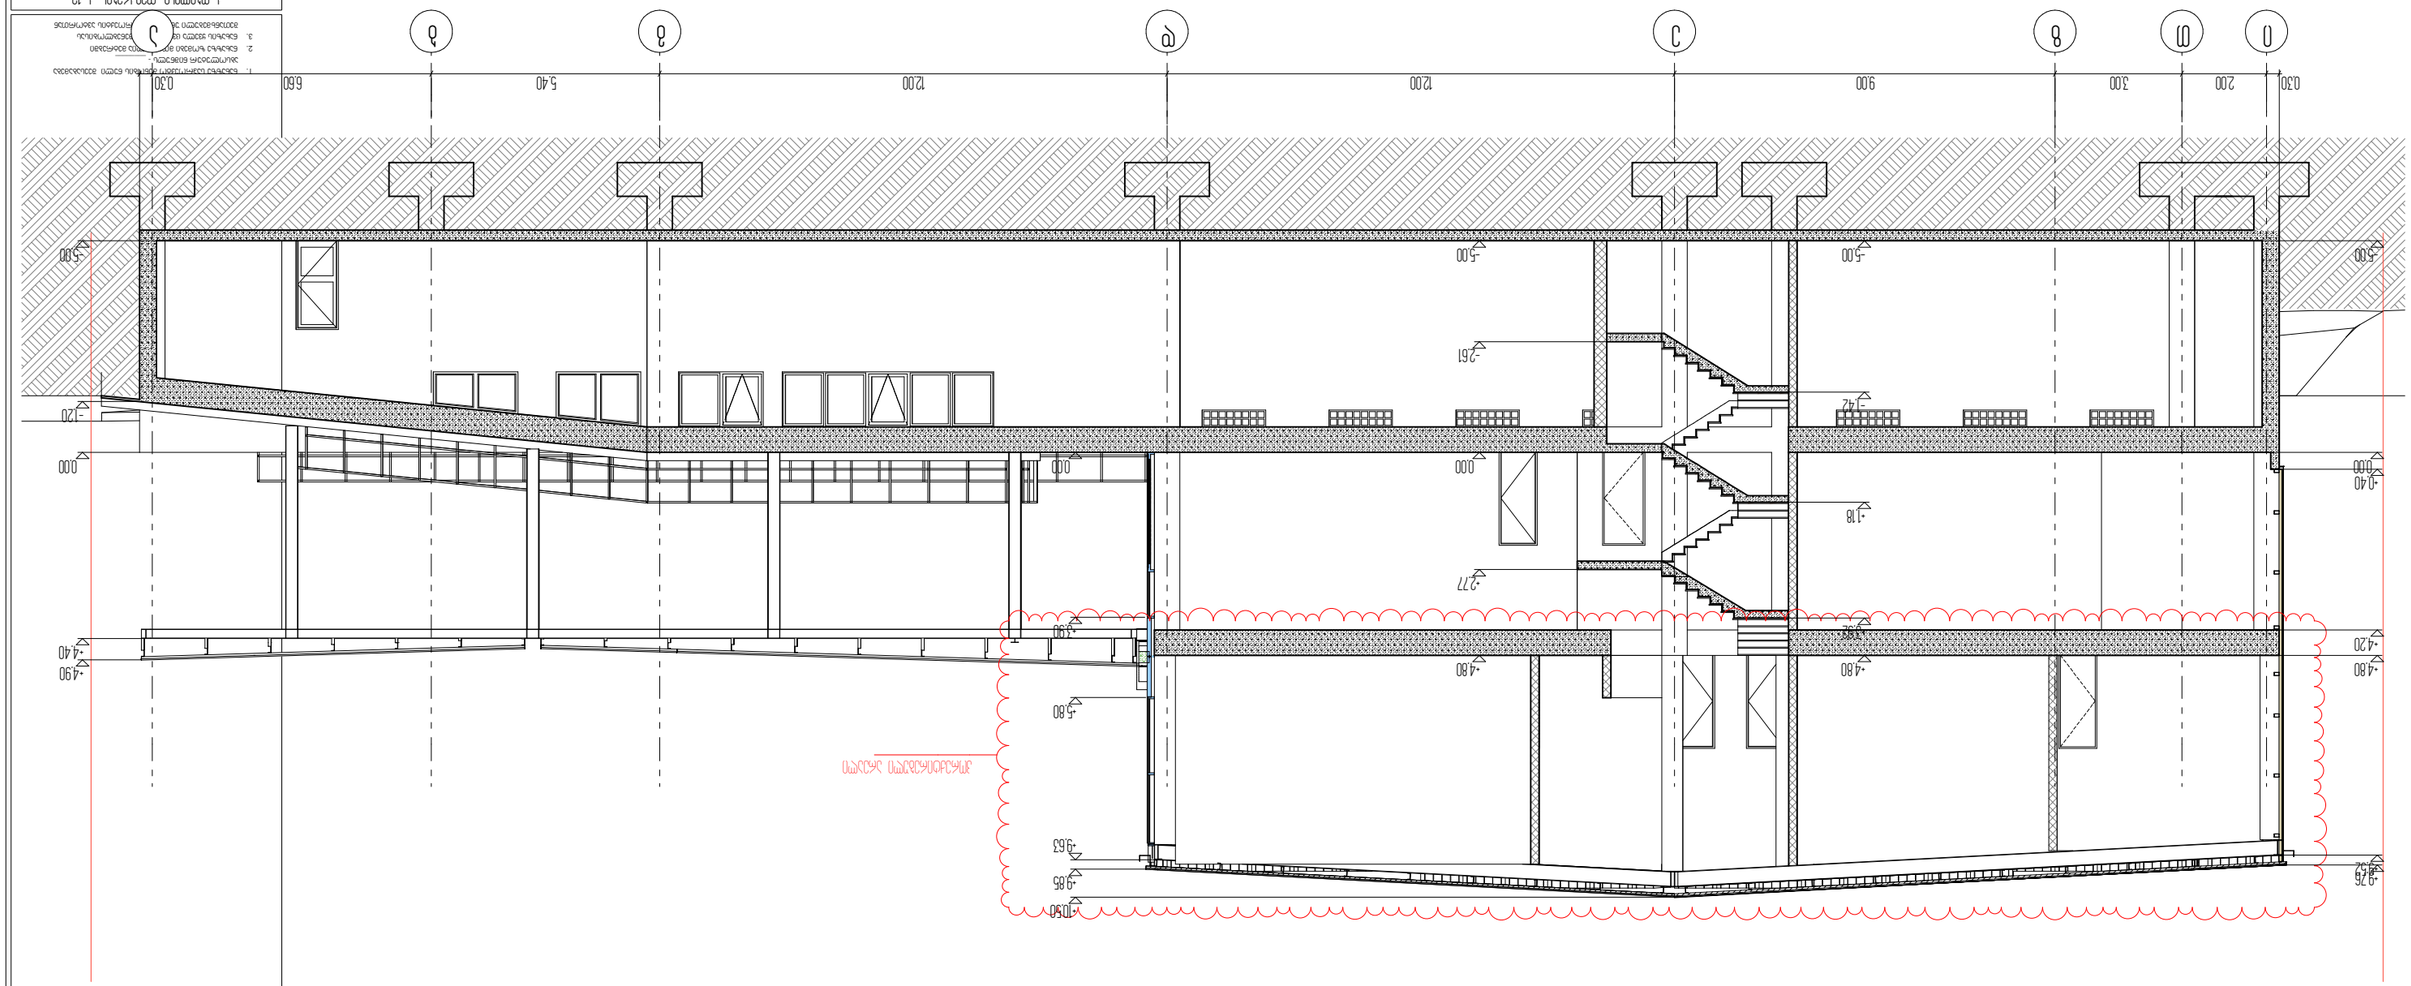
























































