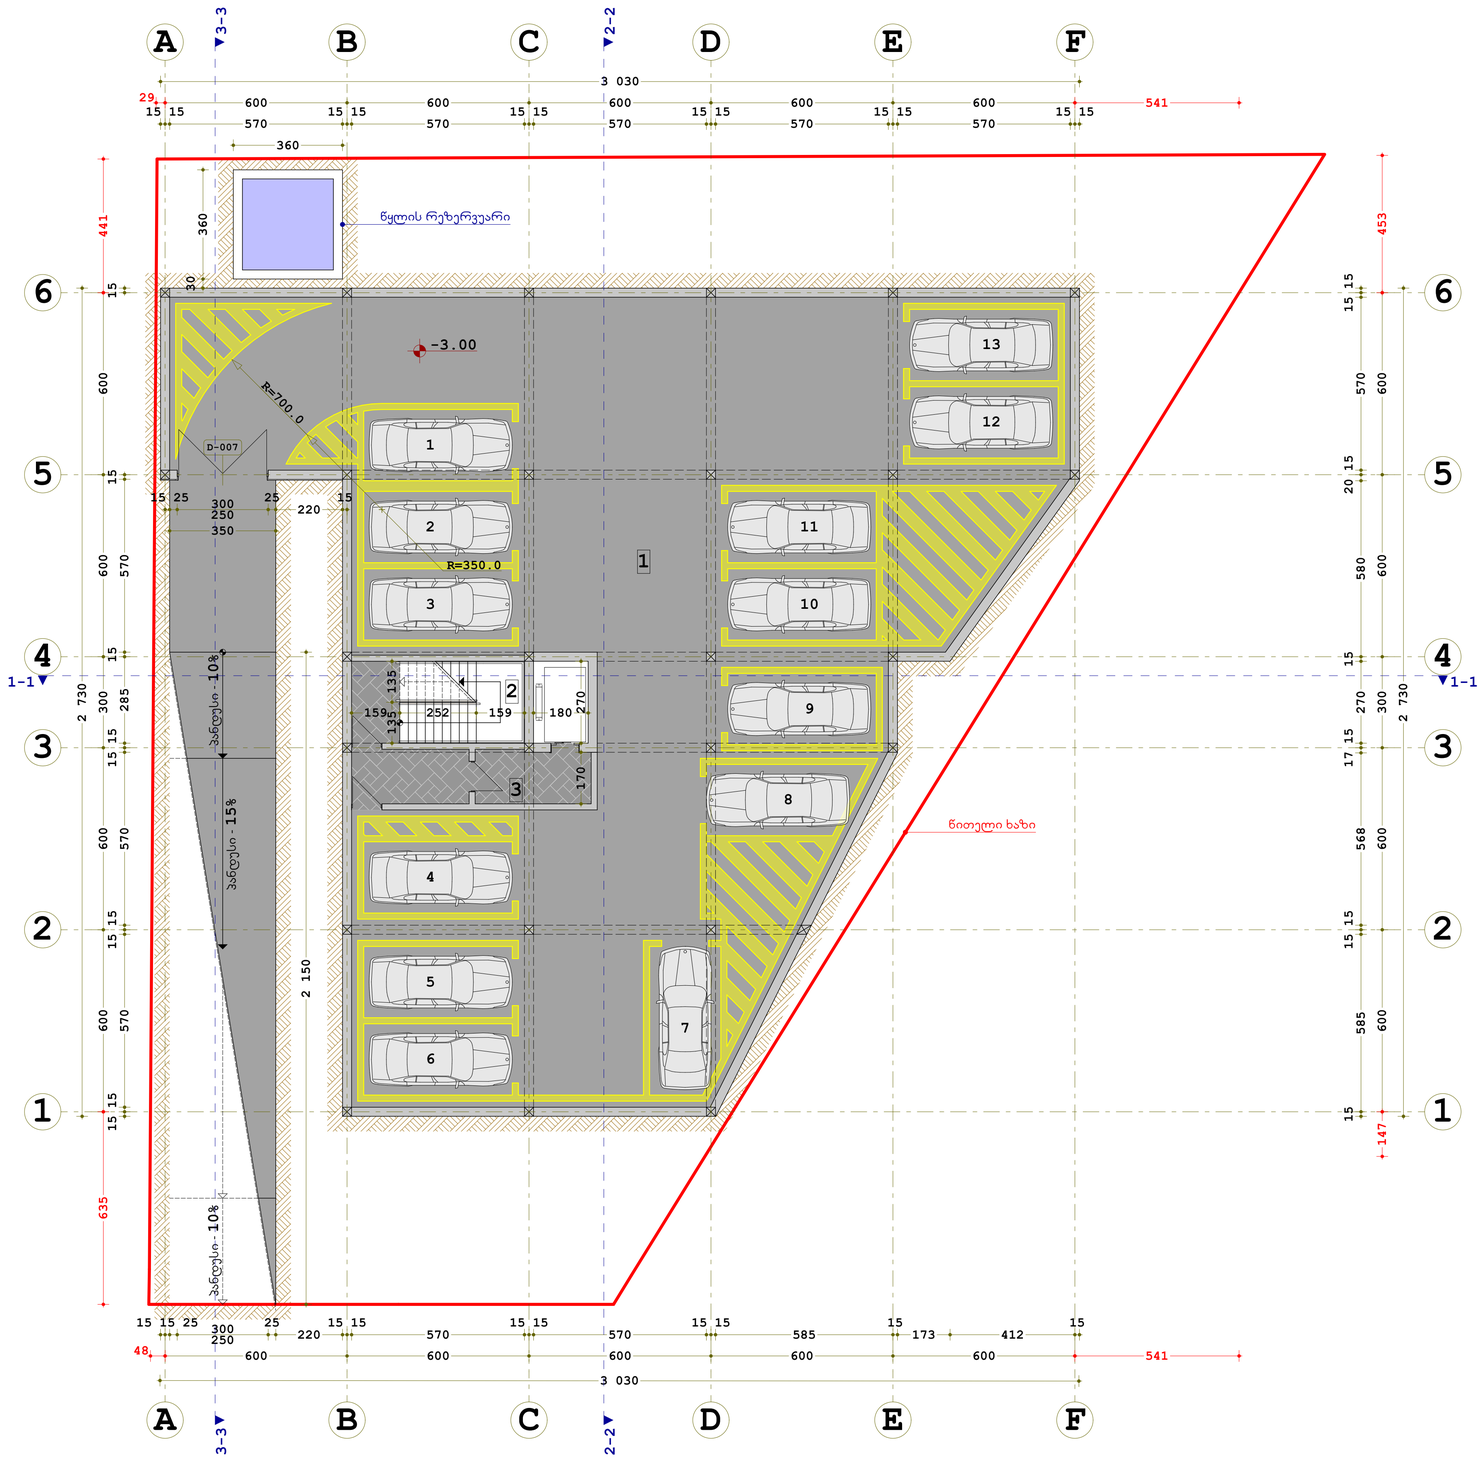


მრავალფუნქციური კომპლექსი

თბილისი, მირიან მეფის ქუჩა №80
ს/კ - 01.72.14.056.147
მიწის ნაკვეთი - 1017.00 მ²

დამკვეთი:
შ.პ.ს. "ლ ჯგუფი"
ს/ნ - 406188343

ავტოსადგომი
სართულის გეგმა


მასშტაბი - 1:100

ექსპლიკაცია:

1. ავტოსადგომის ფართი	489.08 მ²
2. კიბის უჯრედი	15.39 მ²
3. სადარბაზო	19.44 მ²

ფორმატი - A 1

არქიტექტორი:
გვრამ გვრამიშვილი
შეასრულა:
ხუჯა მაისამვილი

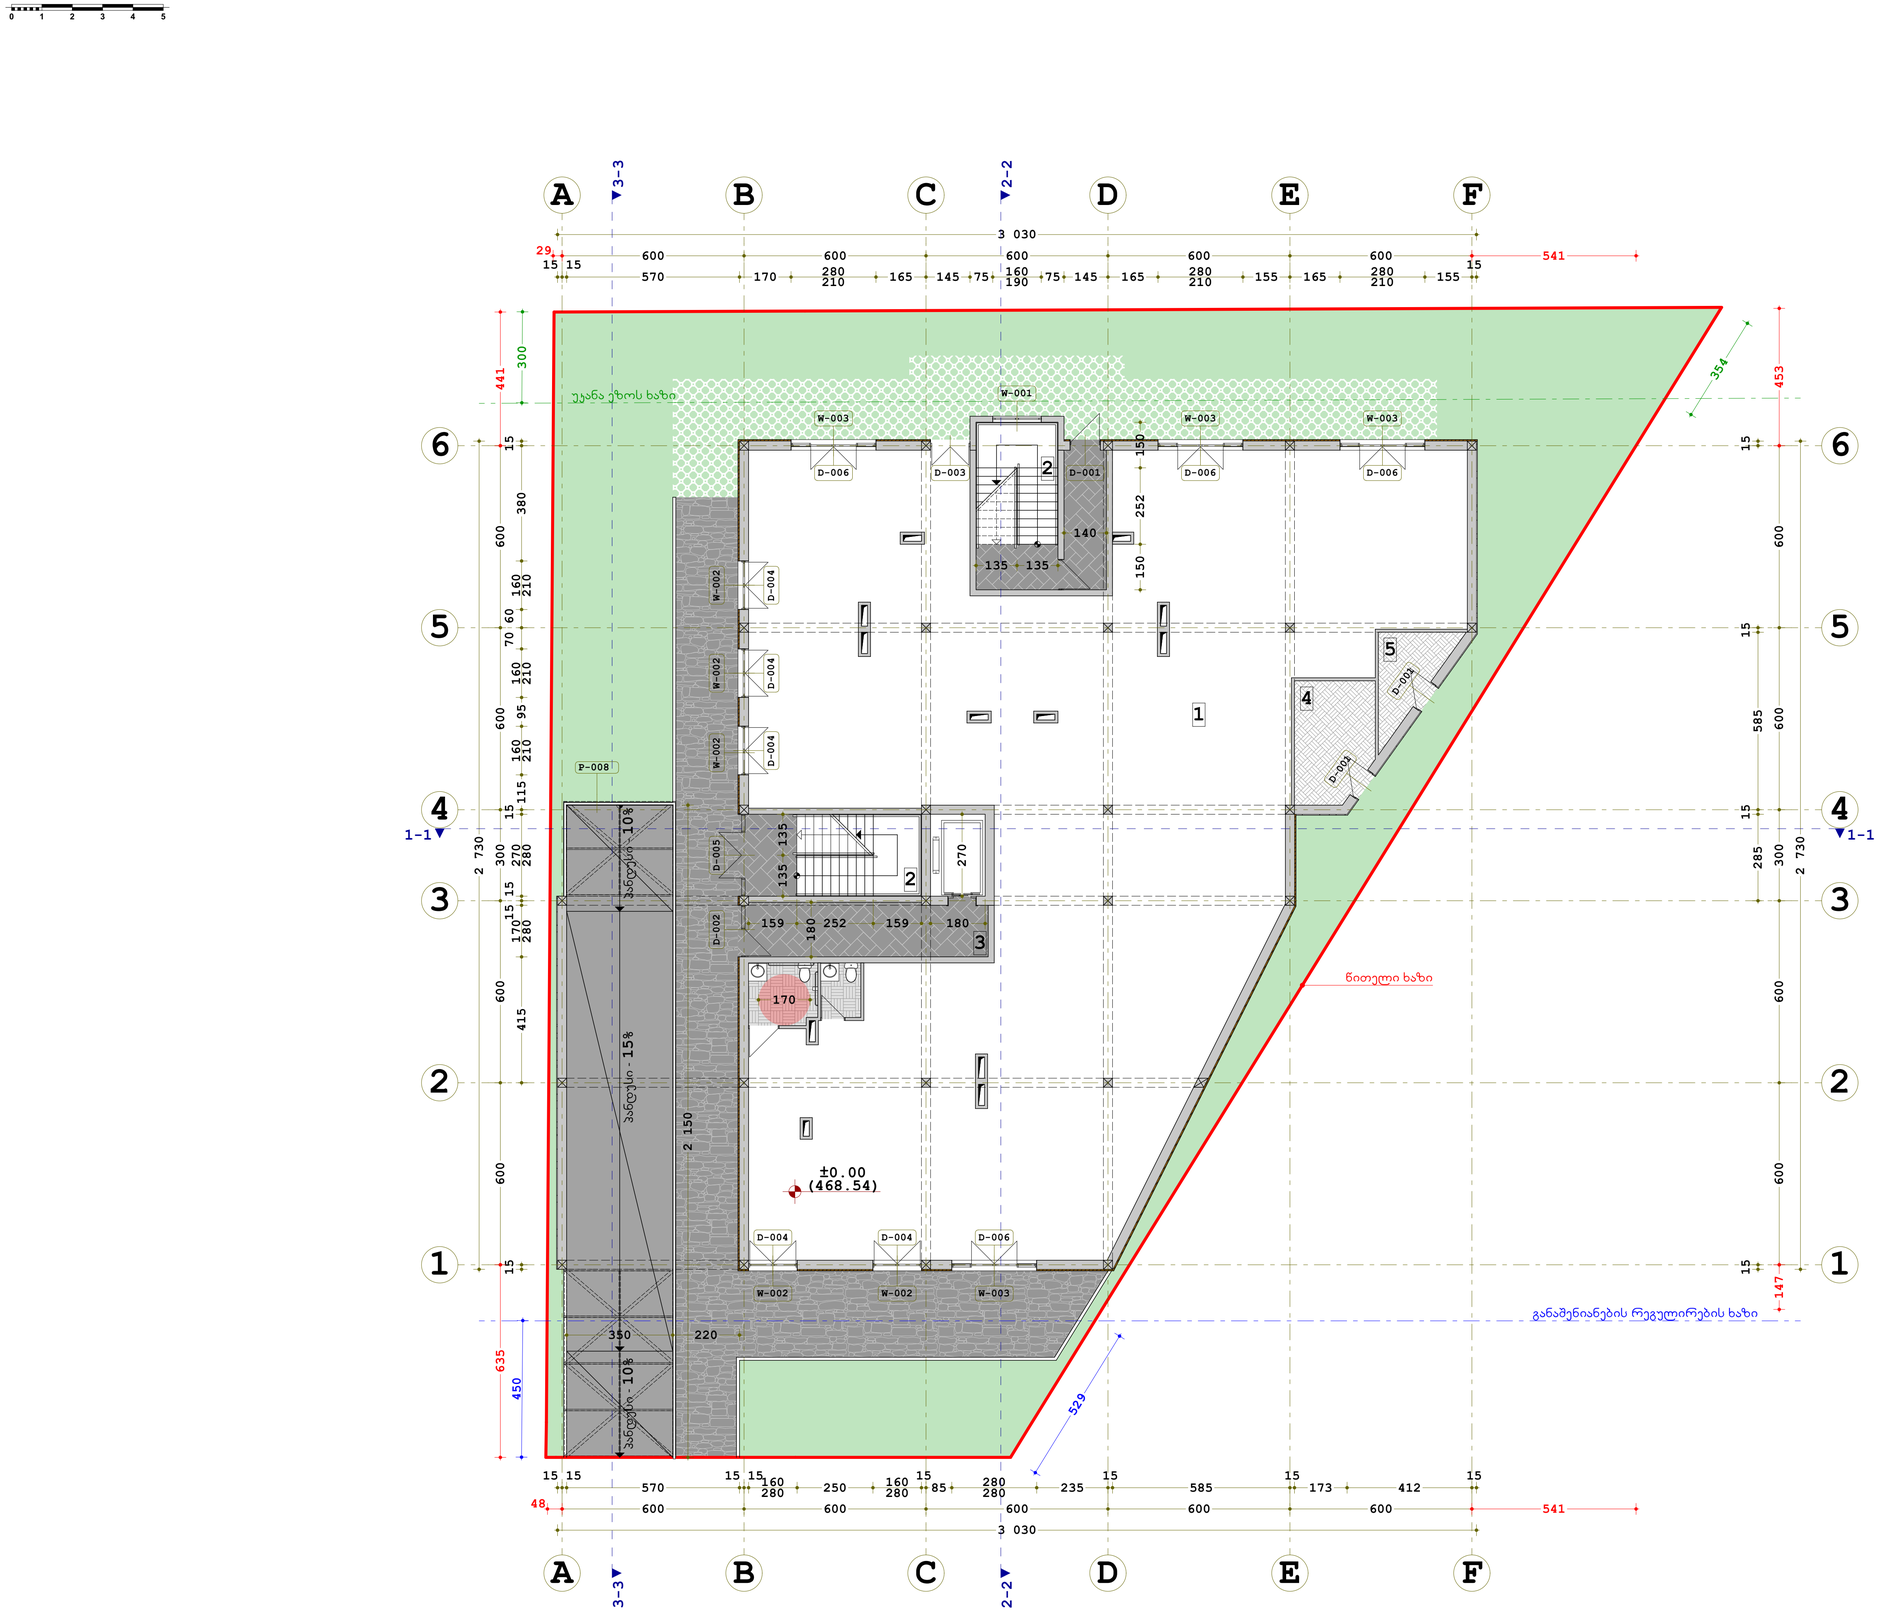

მრავალფუნქციური კომპლექსი

თბილისი, მირიან მეფის ქუჩა №80
ს/კ - 01.72.14.056.147
მიწის ნაკვეთი - 1017.00 მ²

დამკვეთი:
შ.პ.ს. "ლ ჯგუფი"
ს/კ - 406188343

I სართულის გეგმა

მასშტაბი - 1:100

ექსპლიკაცია:


1. კომერციული ფართი	414.95 მ²
2. ჯიხის უკრედი	30.29 მ²
3. სადარბაზო	25.88 მ²
4. ულტრაფრომრიცხველების განთავსების ოთახი	10.11 მ²
5. წყლის ტუმბოს განთავსების ოთახი	5.87 მ²

ტექნიკური მაჩვენებლები:

1. კ¹ საანგარიშო ფართი	527.36 მ²
2. კ² საანგარიშო ფართი	527.36 მ²
3. კ³ საანგარიშო ფართი	251.51 მ²

ფორმატი - A 1

არქიტექტორი:
გურამ გერამიშვილი
შეასრულა:
ზეკა მაისაშვილი

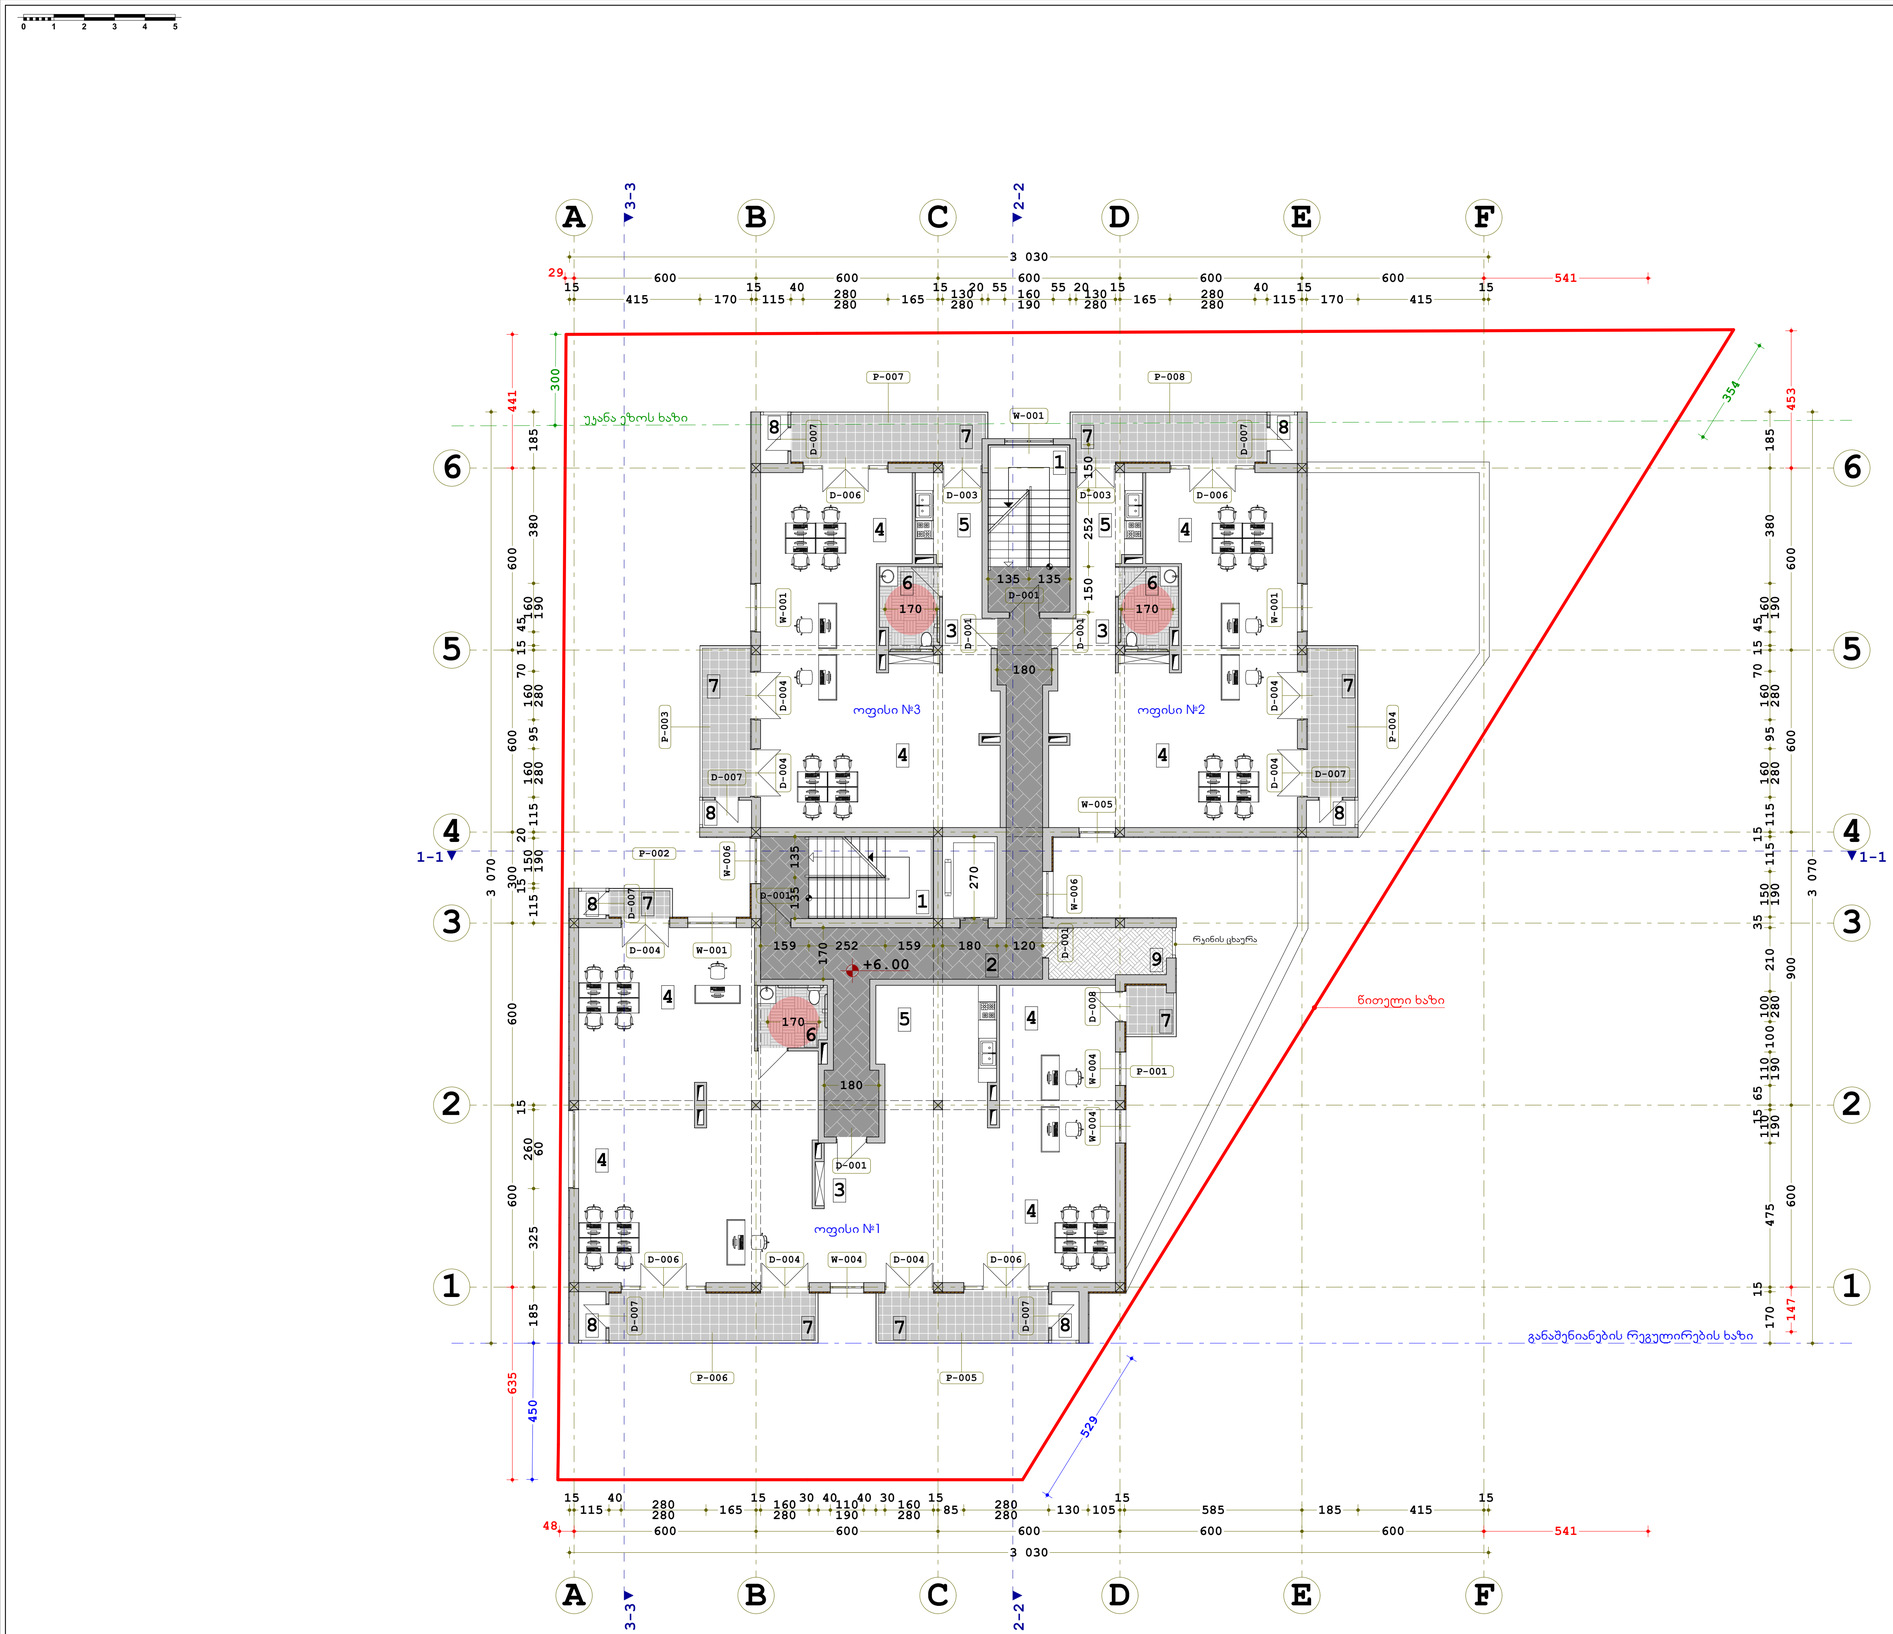

მრავალფუნქციური კომპლექსი

თბილისი, მირიან მეფის ქუჩა №80
ს/კ - 01.72.14.056.147
მიწის ნაკვეთი - 1017.00 მ²

დამკვეთი:
შ.პ.ს. "ლ ჯგუფი"
ს/კ - 406188343

II სართულის გეგმა

მასშტაბი - 1:100

ექსპლიკაცია:


1. კიბის უჯრედი	30.29 მ²
2. სადარბაზო	43.23 მ²
3. ჰოლი	
4. სამუშაო ფართი	
5. სამზარეულო	
6. W.C.	
7. აივანი	
8. საკუჭნაო	
9. გახის მრიცხველების განთავსების ოთახი	6.54 მ²

ტექნიკური მაჩვენებლები:

1. კ² საანგარიშო ფართი	519.46 მ²
2. საოფისე ფართი	366.33 მ²
3. საზაფხულო ფართი	65.35 მ²
4. სასარგებლო ფართი	431.68 მ²
5. ოფისი №1	205.88 მ²
საოფისე ფართი - 179.37 მ²	
საზაფხულო ფართი - 26.51 მ²	
6. ოფისი №2	113.89 მ²
საოფისე ფართი - 94.50 მ²	
საზაფხულო ფართი - 19.39 მ²	
7. ოფისი №3	111.91 მ²
საოფისე ფართი - 92.46 მ²	
საზაფხულო ფართი - 19.45 მ²	

ფორმატი - A 1

არქიტექტორი:
გურამ გურამიშვილი
შეასრულა:
ზუკა მაისაშვილი

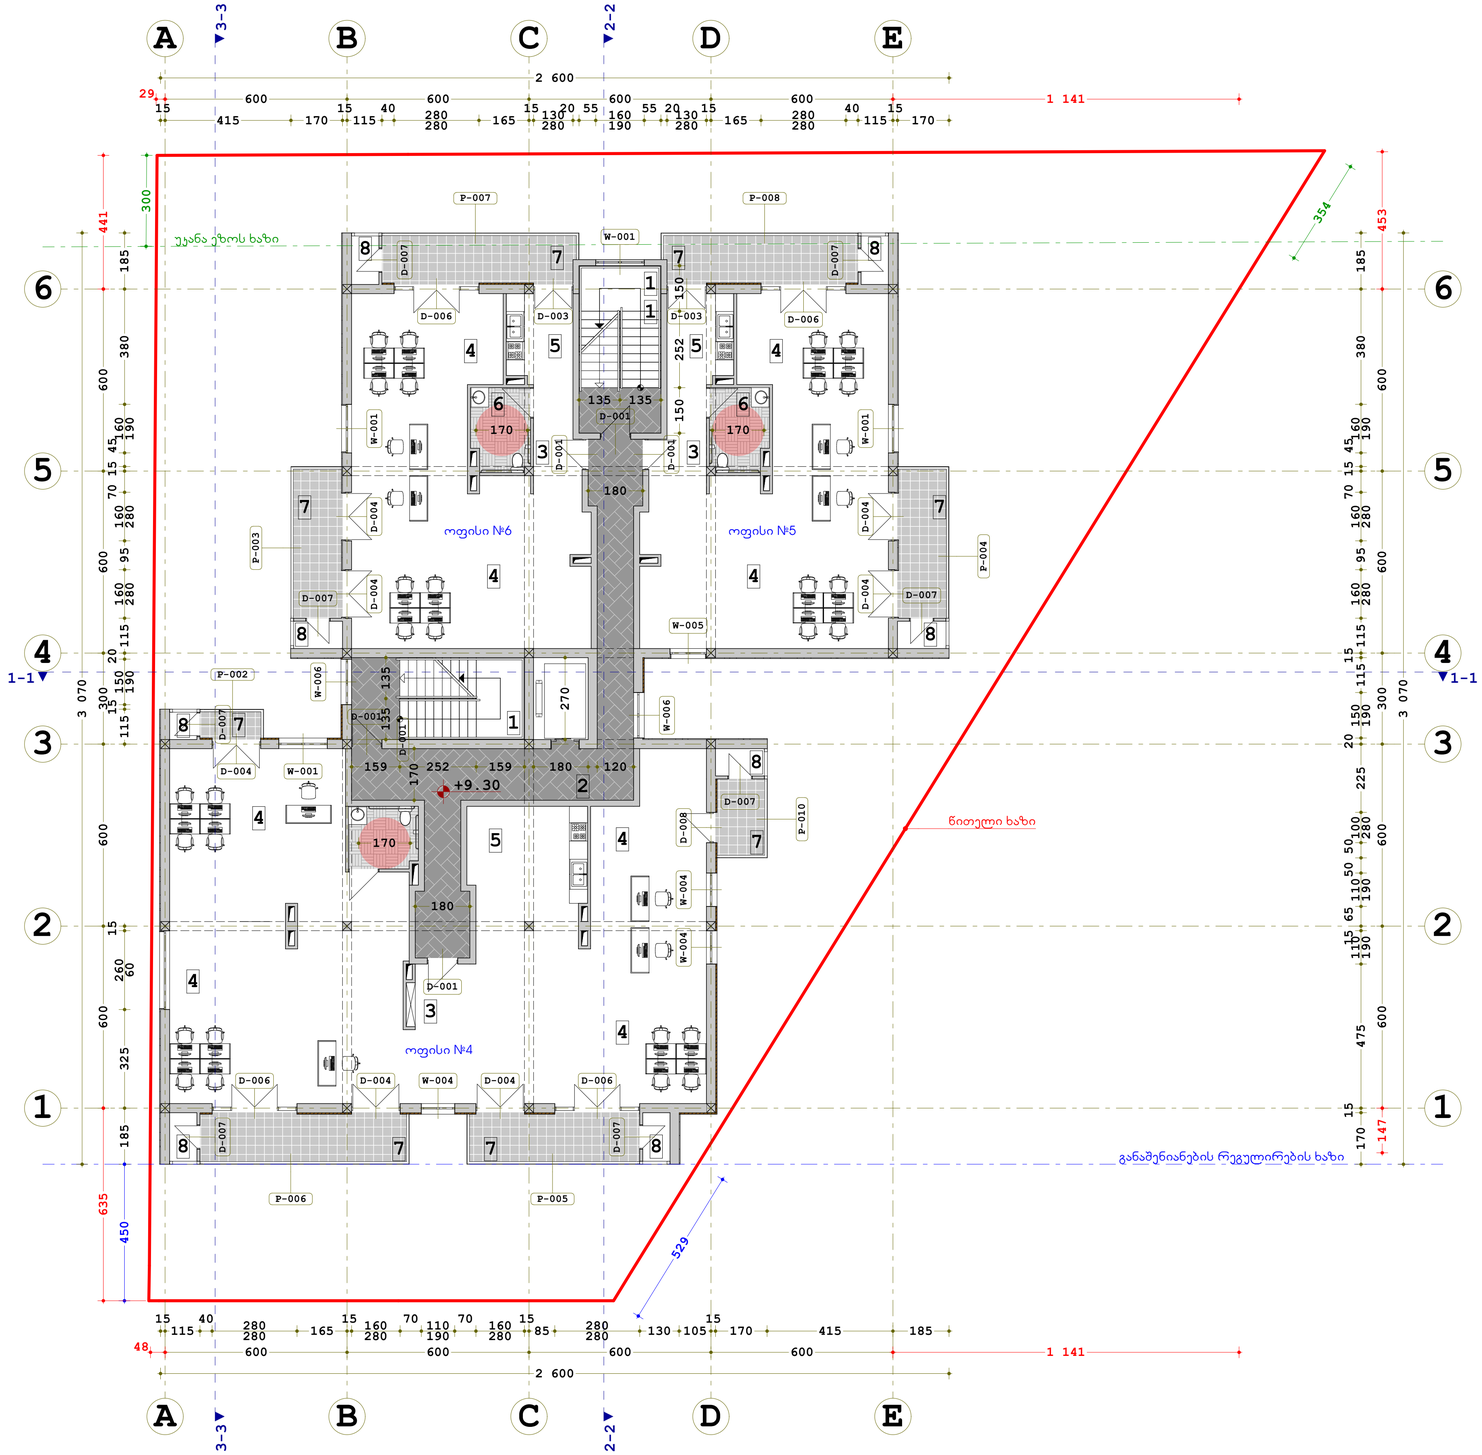

მრავალფუნქციური კომპლექსი

თბილისი, მირიან მეფის ქუჩა №80
ს/კ - 01.72.14.056.147
მიწის ნაკვეთი - 1017.00 მ²

დამკვეთი:
შ.პ.ს. "ლ ჯგუფი"
ს/კ - 406188343

III სართულის გეგმა

მასშტაბი - 1:100

ექსპლიკაცია:


1. ჯიბის უჯრედი	28.62 მ²
2. სადარბაზო	43.23 მ²
3. ჰოლი	
4. სამუშაო ფართი	
5. სამზარეულო	
6. W.C.	
7. აივანი	
8. საკუჭნაო	

ტექნიკური მაჩვენებლები:

1. კ² საანგარიშო ფართი	519.46 მ²
2. საოფისე ფართი	372.46 მ²
3. სახაფხულო ფართი	65.35 მ²
4. სასარგებლო ფართი	437.81 მ²
5. ოფისი №1	212.01 მ²
საოფისე ფართი - 185.50 მ²	
სახაფხულო ფართი - 26.51 მ²	
6. ოფისი №2	113.89 მ²
საოფისე ფართი - 94.50 მ²	
სახაფხულო ფართი - 19.39 მ²	
7. ოფისი №3	111.91 მ²
საოფისე ფართი - 92.46 მ²	
სახაფხულო ფართი - 19.45 მ²	

ფორმატი - A 1

არქიტექტორი:
გურამ გურამიშვილი
შეასრულა:
ზუკა მაისაშვილი

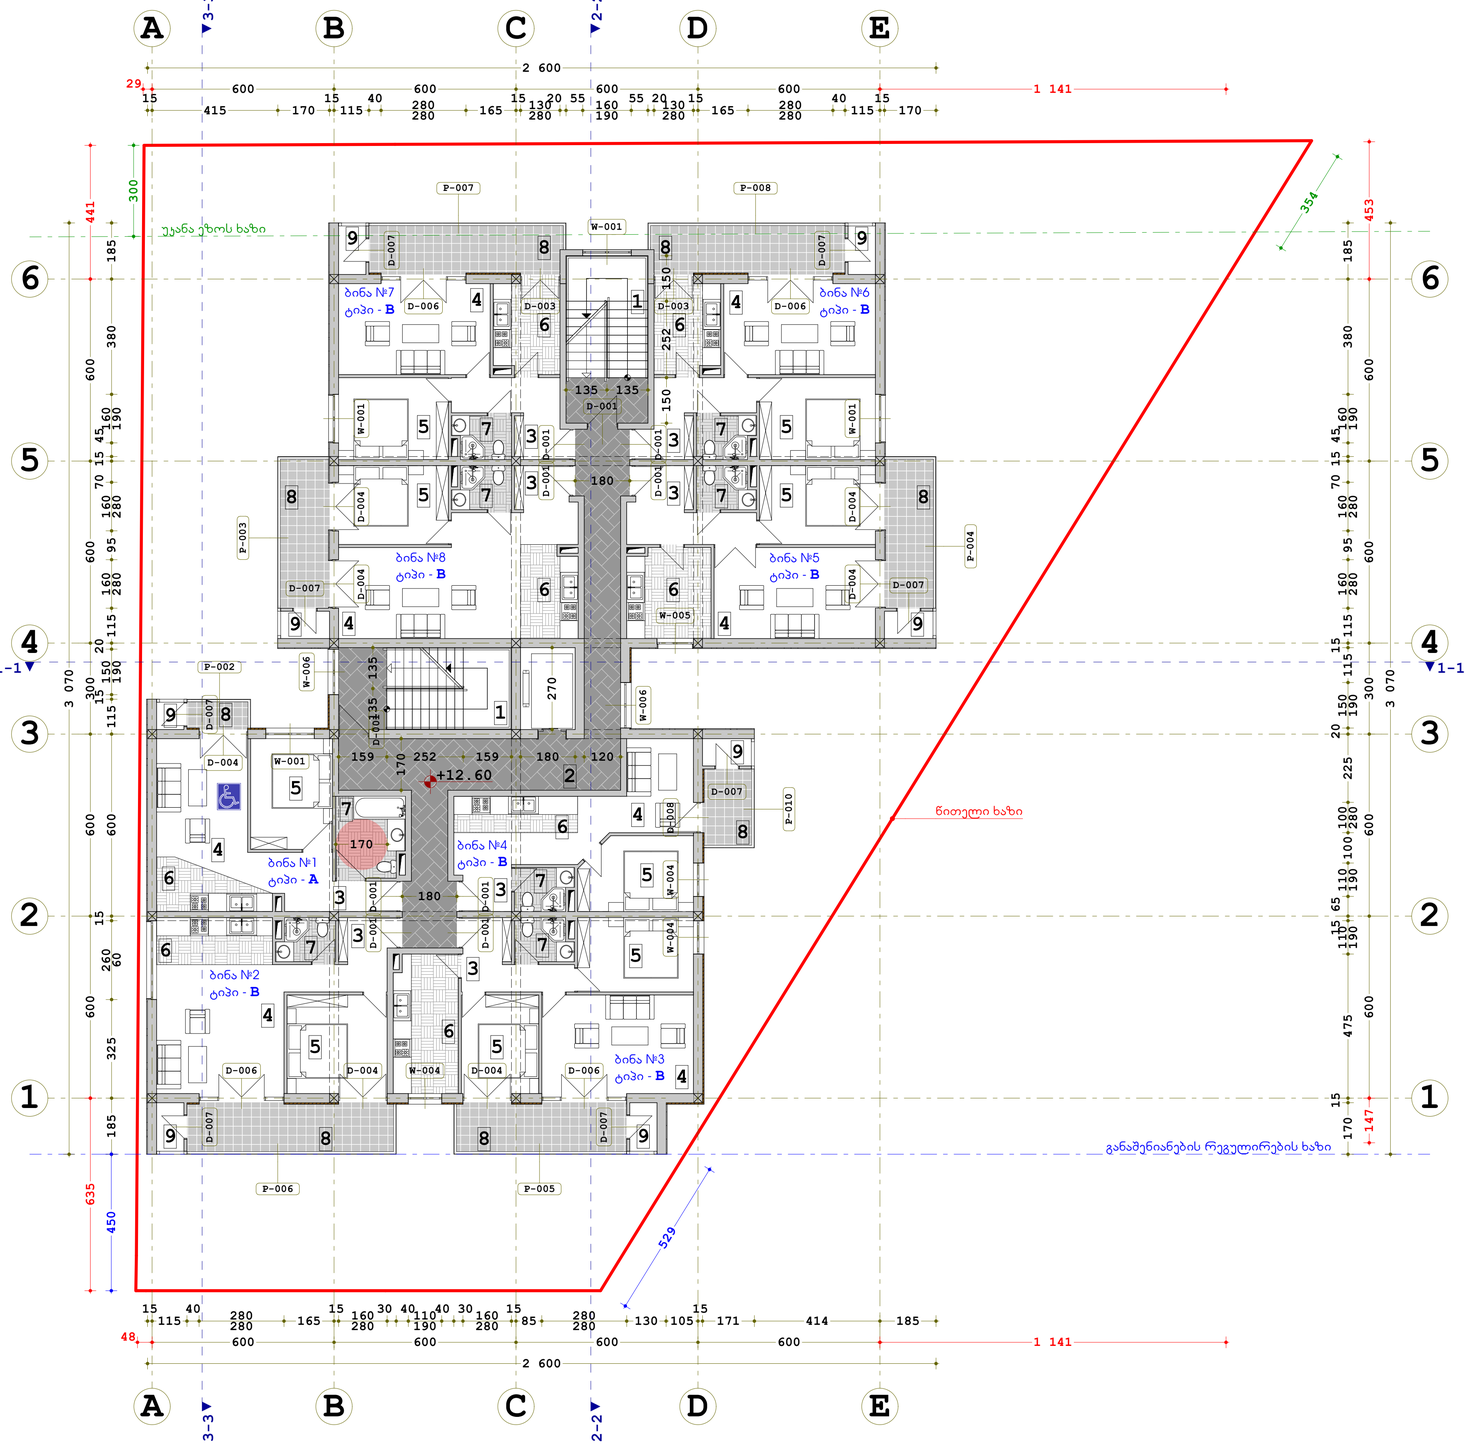

მრავალფუნქციური კომპლექსი

თბილისი, მირიან მეფის ქუჩა №80
ს/კ - 01.72.14.056.147
მიწის ნაკვეთი - 1017.00 მ²

დამკვეთი:
შ.პ.ს. "ლ ჯგუფი"
ს/კ - 406188343

IV სართულის გეგმა

მასშტაბი - 1:100

ექსპლიკაცია:


1. ჯიბის უჯრედი	28.62 მ²
2. სადარბაზო	43.39 მ²
3. ჰოლი	
4. საერთო ოთახი	
5. საძინებელი ოთახი	
6. სამზარეულო	
7. W.C.	
8. აივანი	
9. საკუჭნაო	

ტექნიკური მაჩვენებლები:

1. კ² საანგარიშო ფართი	518.50 მ²
2. საცხოვრებელი ფართი	365.13 მ²
3. სახაფხულო ფართი	66.80 მ²
4. სასარგებლო ფართი	431.93 მ²
5. ბინა №1	45.11 მ²
საცხოვრებელი ფართი - 43.01 მ²	
სახაფხულო ფართი - 2.10 მ²	
6. ბინა №2	57.91 მ²
საცხოვრებელი ფართი - 46.18 მ²	
სახაფხულო ფართი - 11.73 მ²	
7. ბინა №3	66.14 მ²
საცხოვრებელი ფართი - 56.45 მ²	
სახაფხულო ფართი - 9.69 მ²	
8. ბინა №4	40.10 მ²
საცხოვრებელი ფართი - 35.65 მ²	
სახაფხულო ფართი - 4.45 მ²	
9. ბინა №5	56.68 მ²
საცხოვრებელი ფართი - 48.18 მ²	
სახაფხულო ფართი - 8.50 მ²	
10. ბინა №6	55.63 მ²
საცხოვრებელი ფართი - 44.74მ²	
სახაფხულო ფართი - 10.89 მ²	
11. ბინა №7	55.33 მ²
საცხოვრებელი ფართი - 44.44 მ²	
სახაფხულო ფართი - 10.89 მ²	
12. ბინა №8	55.03 მ²
საცხოვრებელი ფართი - 46.48 მ²	
სახაფხულო ფართი - 8.55 მ²	

ფორმატი - A 1

არქიტექტორი:
გურამ გერმანიშვილი
შეასრულა:
ხუჯა მაისაშვილი

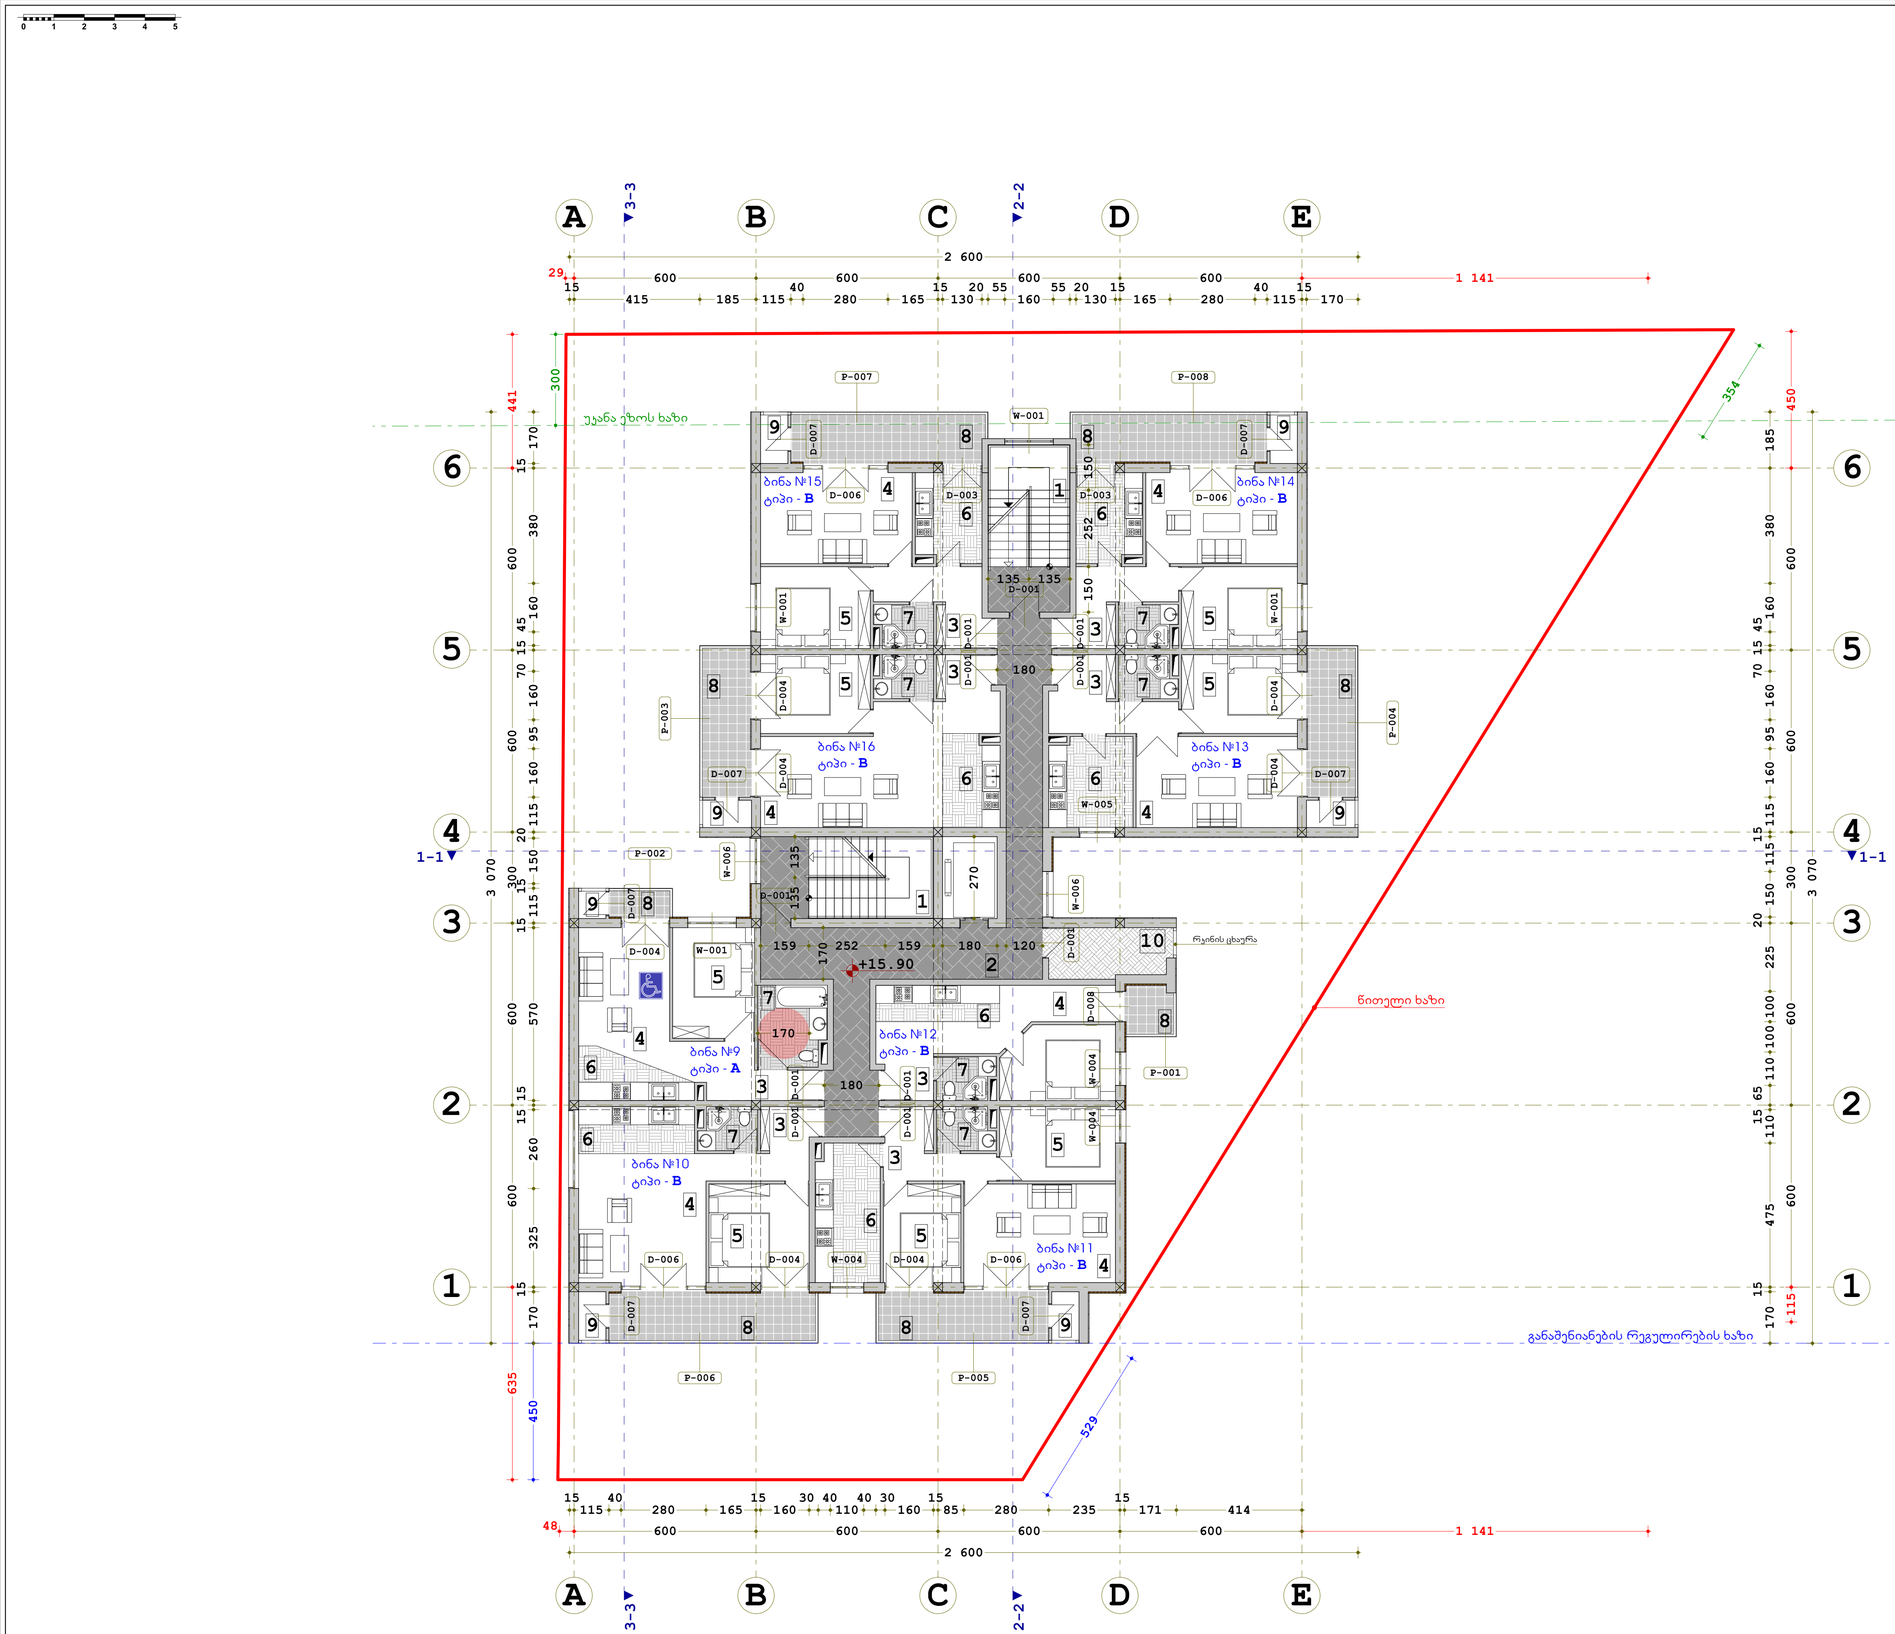

მრავალფუნქციური კომპლექსი

თბილისი, მირიან მეფის ქუჩა №80
ს/კ - 01.72.14.056.147
მიწის ნაკვეთი - 1017.00 მ²

დამკვეთი:
შ.პ.ს. "ლ ჯგუფი"
ს/ნ - 406188343

V სართულის გეგმა

მასშტაბი - 1:100

ექსპლიკაცია:


1. ჯიბის უჯრედი	28.62 მ²
2. სადარბაზო	43.39 მ²
3. ჰოლი	
4. საერთო ოთახი	
5. საძინებელი ოთახი	
6. სამზარეულო	
7. W.C.	
8. აივანი	
9. საკუჭნაო	
10. გაზის მრიცხველების განთავსების ოთახი	6.54 მ²

ტექნიკური მაჩვენებლები:

1. კ² საანგარიშო ფართი	518.50 მ²
2. საცხოვრებელი ფართი	359.14 მ²
3. სახაფხულო ფართი	65.34 მ²
4. სასარგებლო ფართი	424.48 მ²
5. ბინა №9	45.11 მ²
საცხოვრებელი ფართი - 43.01 მ²	
სახაფხულო ფართი - 2.10 მ²	
6. ბინა №10	57.91 მ²
საცხოვრებელი ფართი - 46.18 მ²	
სახაფხულო ფართი - 11.73 მ²	
7. ბინა №11	66.14 მ²
საცხოვრებელი ფართი - 56.45 მ²	
სახაფხულო ფართი - 9.69 მ²	
8. ბინა №12	32.65 მ²
საცხოვრებელი ფართი - 29.66 მ²	
სახაფხულო ფართი - 2.99 მ²	
9. ბინა №13	56.68 მ²
საცხოვრებელი ფართი - 48.18 მ²	
სახაფხულო ფართი - 8.50 მ²	
10. ბინა №14	55.63 მ²
საცხოვრებელი ფართი - 44.74მ²	
სახაფხულო ფართი - 10.89 მ²	
11. ბინა №15	55.33 მ²
საცხოვრებელი ფართი - 44.44 მ²	
სახაფხულო ფართი - 10.89 მ²	
12. ბინა №16	55.03 მ²
საცხოვრებელი ფართი - 46.48 მ²	
სახაფხულო ფართი - 8.55 მ²	

ფორმატი - A 1

არქიტექტორი:
გურამ გურამიშვილი
შეასრულა:
ბუკა მაისაშვილი

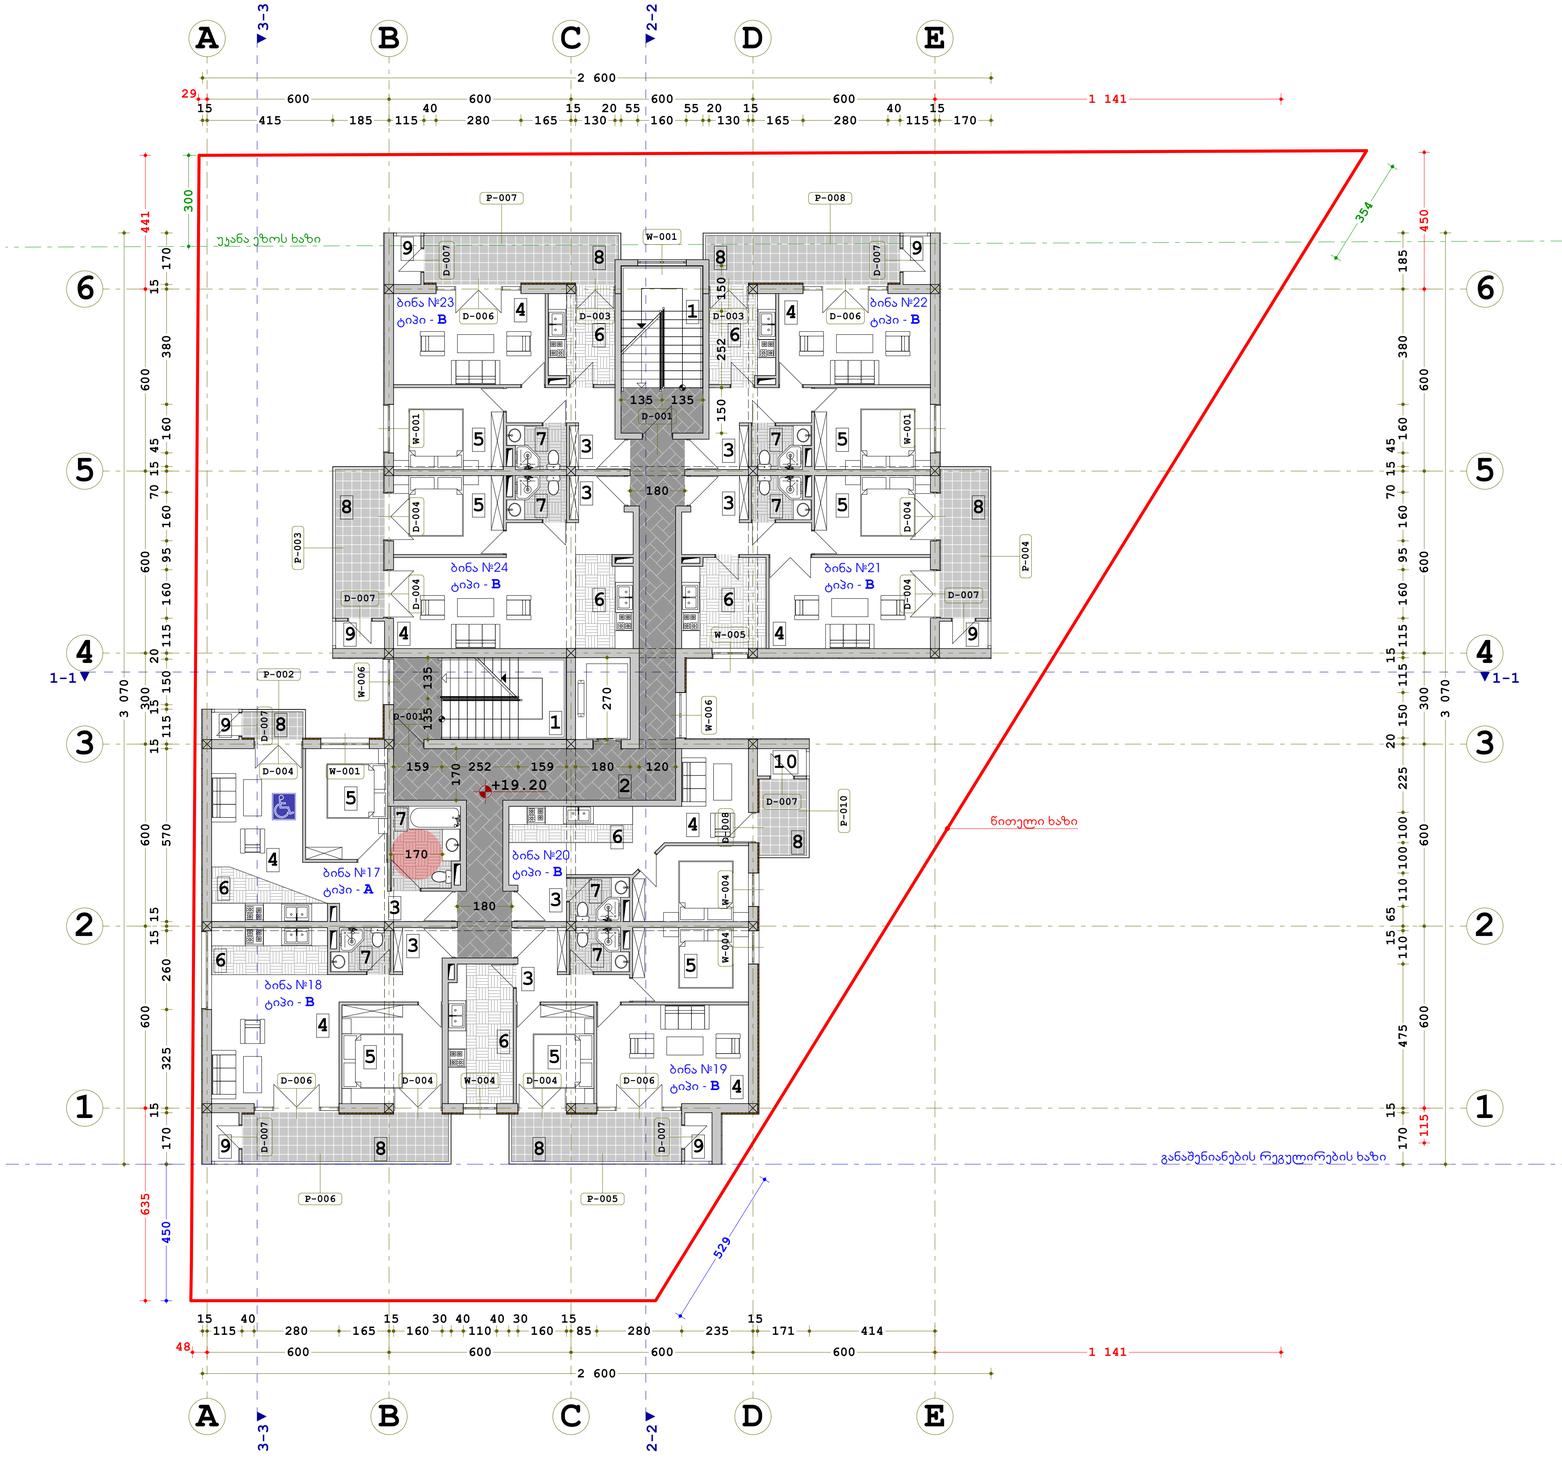

მრავალფუნქციური კომპლექსი

თბილისი, მირიან მეფის ქუჩა №80
ს/კ - 01.72.14.056.147
მიწის ნაკვეთი - 1017.00 მ²

დამკვეთი:
შ.პ.ს. "ლ ჯგუფი"
ს/ნ - 406188343

VI სართულის გეგმა

მასშტაბი - 1:100

ექსპლიკაცია:


1. ჯიბის უჯრედი	28.62 მ²
2. სადარბაზო	43.39 მ²
3. ჰოლი	
4. საერთო ოთახი	
5. საძინებელი ოთახი	
6. სამზარეულო	
7. W.C.	
8. აივანი	
9. საკუჭნაო	

ტექნიკური მაჩვენებლები:

1. კ² საანგარიშო ფართი	518.50 მ²
2. საცხოვრებელი ფართი	365.13 მ²
3. სახაფხულო ფართი	66.80 მ²
4. სასარგებლო ფართი	431.93 მ²
5. ბინა №17	45.11 მ²
საცხოვრებელი ფართი - 43.01 მ²	
სახაფხულო ფართი - 2.10 მ²	
6. ბინა №18	57.91 მ²
საცხოვრებელი ფართი - 46.18 მ²	
სახაფხულო ფართი - 11.73 მ²	
7. ბინა №19	66.14 მ²
საცხოვრებელი ფართი - 56.45 მ²	
სახაფხულო ფართი - 9.69 მ²	
8. ბინა №20	40.10 მ²
საცხოვრებელი ფართი - 35.65 მ²	
სახაფხულო ფართი - 4.45 მ²	
9. ბინა №21	56.68 მ²
საცხოვრებელი ფართი - 48.18 მ²	
სახაფხულო ფართი - 8.50 მ²	
10. ბინა №22	55.63 მ²
საცხოვრებელი ფართი - 44.74მ²	
სახაფხულო ფართი - 10.89 მ²	
11. ბინა №23	55.33 მ²
საცხოვრებელი ფართი - 44.44 მ²	
სახაფხულო ფართი - 10.89 მ²	
12. ბინა №24	55.03 მ²
საცხოვრებელი ფართი - 46.48 მ²	
სახაფხულო ფართი - 8.55 მ²	

ფორმატი - A 1

არქიტექტორი:
გურამ გერმანიშვილი
შეასრულა:
ხუჯა მაისაშვილი

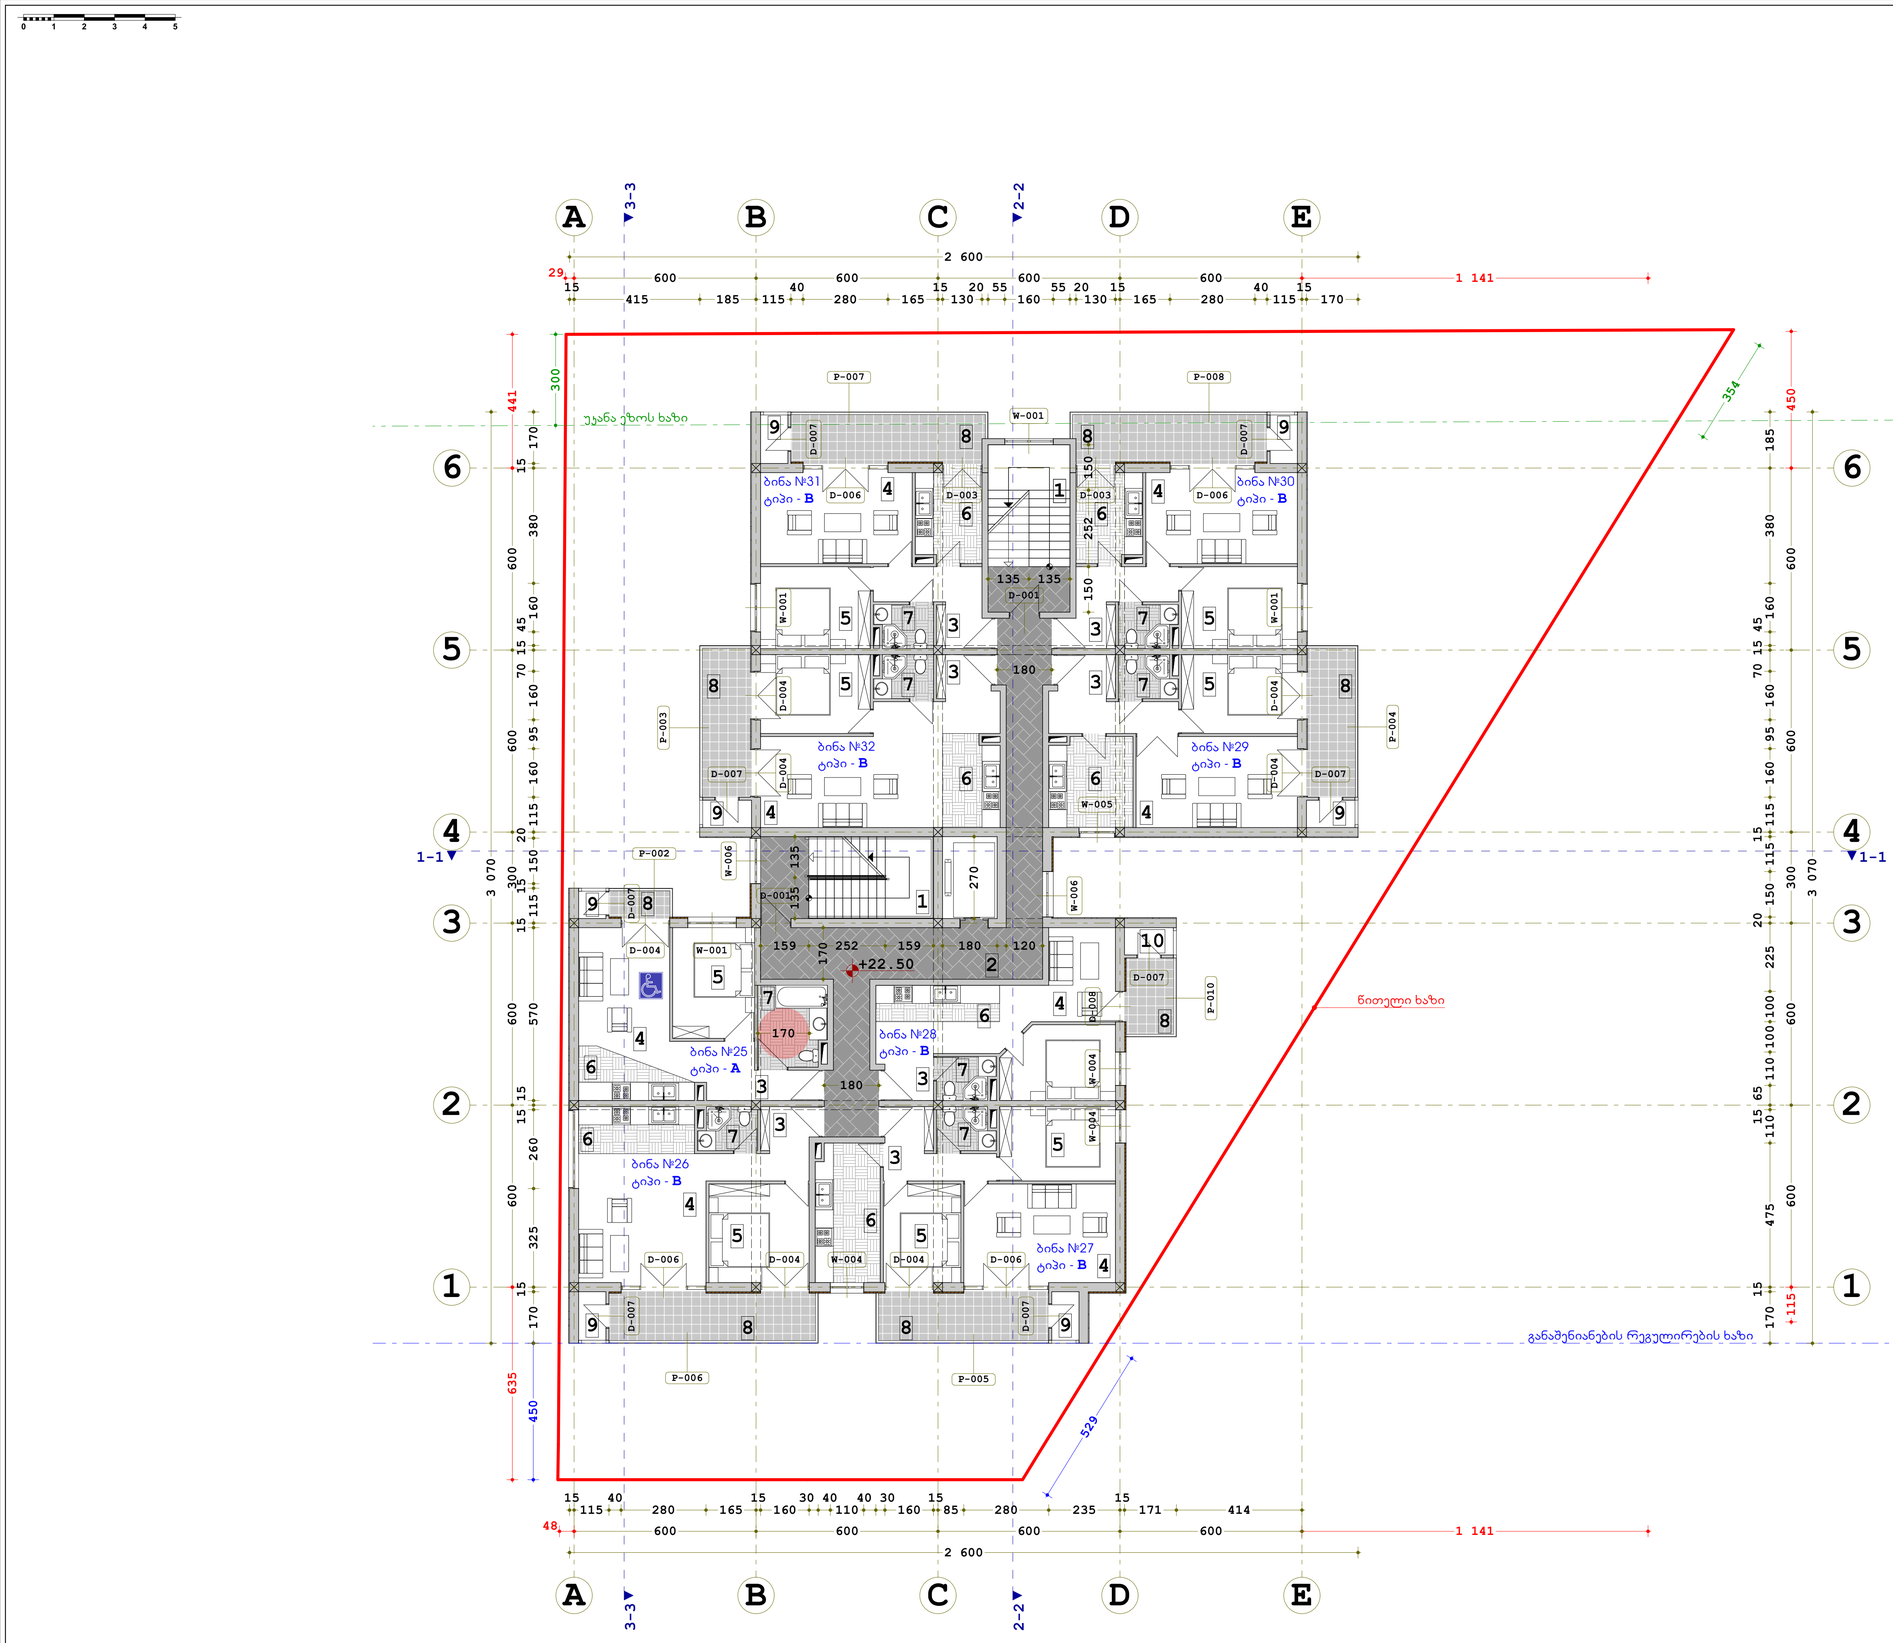

მრავალფუნქციური კომპლექსი

თბილისი, მირიან მეფის ქუჩა №80
ს/კ - 01.72.14.056.147
მიწის ნაკვეთი - 1017.00 მ²

დამკვეთი:
შ.პ.ს. "ლ ჯგუფი"
ს/ნ - 406188343

VII სართულის გეგმა

მასშტაბი - 1:100

ექსპლიკაცია:

1. კიბის უჯრედი	28.62 მ²
2. სადარბაზო	43.39 მ²
3. ჰოლი	
4. საერთო ოთახი	
5. საძინებელი ოთახი	
6. სამზარეულო	
7. W.C.	
8. აივანი	
9. საკუჭნაო	


ტექნიკური მაჩვენებლები:

1. კ² საანგარიშო ფართი	518.50 მ²
2. საცხოვრებელი ფართი	365.13 მ²
3. სახაფხულო ფართი	66.80 მ²
4. სასარგებლო ფართი	431.93 მ²
5. ბინა №25	45.11 მ²
საცხოვრებელი ფართი - 43.01 მ²	
სახაფხულო ფართი - 2.10 მ²	
6. ბინა №26	57.91 მ²
საცხოვრებელი ფართი - 46.18 მ²	
სახაფხულო ფართი - 11.73 მ²	
7. ბინა №27	66.14 მ²
საცხოვრებელი ფართი - 56.45 მ²	
სახაფხულო ფართი - 9.69 მ²	
8. ბინა №28	40.10 მ²
საცხოვრებელი ფართი - 35.65 მ²	
სახაფხულო ფართი - 4.45 მ²	
9. ბინა №29	56.68 მ²
საცხოვრებელი ფართი - 48.18 მ²	
სახაფხულო ფართი - 8.50 მ²	
10. ბინა №30	55.63 მ²
საცხოვრებელი ფართი - 44.74მ²	
სახაფხულო ფართი - 10.89 მ²	
11. ბინა №31	55.33 მ²
საცხოვრებელი ფართი - 44.44 მ²	
სახაფხულო ფართი - 10.89 მ²	
12. ბინა №32	55.03 მ²
საცხოვრებელი ფართი - 46.48 მ²	
სახაფხულო ფართი - 8.55 მ²	

ფორმატი - A 1

არქიტექტორი:
გურამ გურამიშვილი
შეასრულა:
ბუკა მაისაშვილი



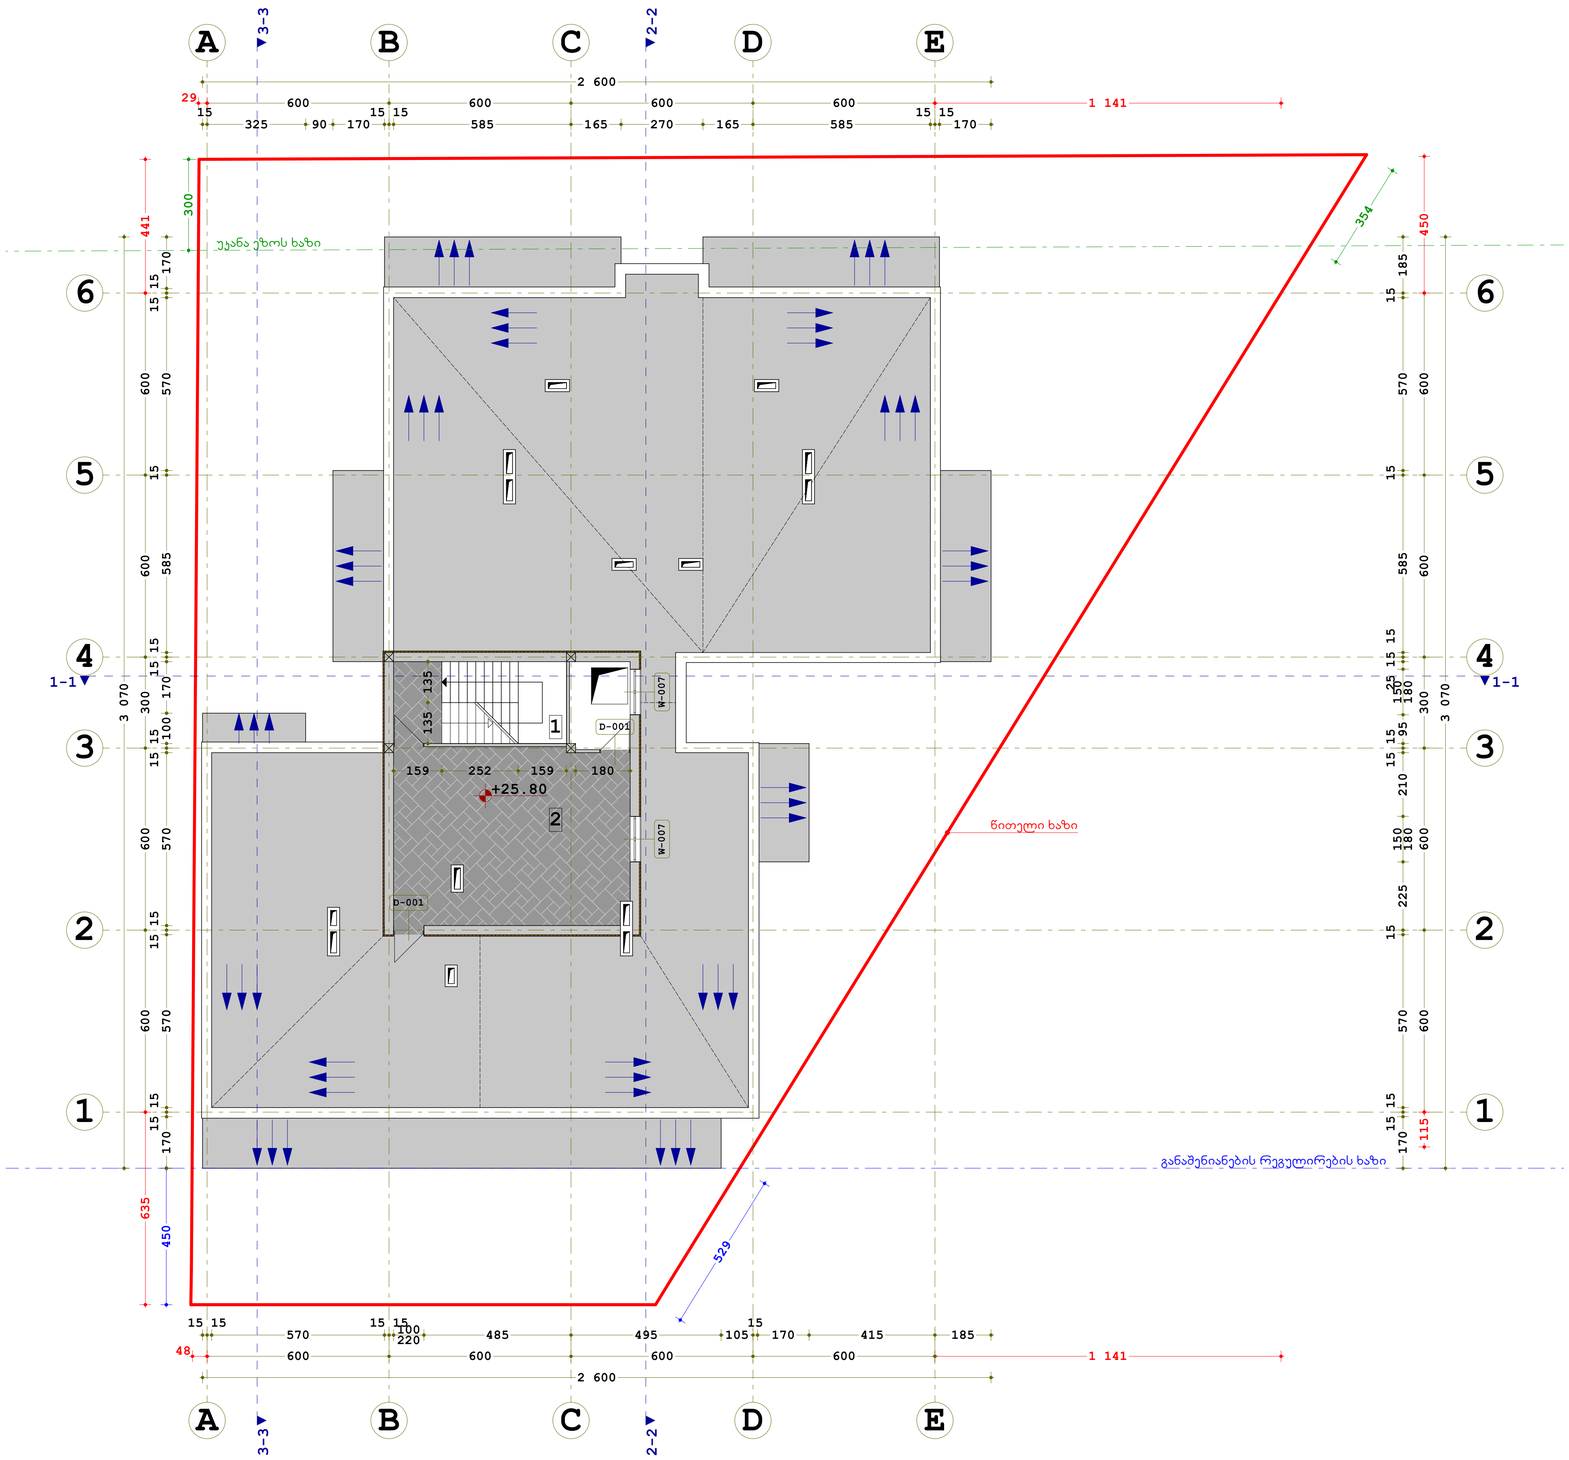



მრავალფუნქციური კომპლექსი

თბილისი, მირიან მეფის ქუჩა №80
ს/კ - 01.72.14.056.147
მიწის ნაკვეთი - 1017.00 მ²

დამკვეთი:
შ.პ.ს. "ლ ჯგუფი"
ს/ნ - 406188343

სახურავის გეგმა

მასშტაბი - 1:100

ექსპლიკაცია:

1. კიბის უჯრედი	15.39 მ²
2. ლიფტის სამანქანო განყოფილება	51.62 მ²

ფორმატი - A 1

არქიტექტორი:
გურამ გურამიშვილი
შეასრულა:
ზეკა მაისაშვილი