# პირველი სართულის გეგმა +0.00 ნიშნულზე




| ფორმატი PAPER SIZE | დაკვეთა № CONTRACT # | პროექტის № PROJECT # | ფაილის სახელი FILE NAME |
|---|---|---|---|
| A-3 | | | CAD.dwg |

## პირობითი აღნიშვნები — LEGEND

- 6.00 — არქიტექტურული ნიშნული
- 1 — ჭრილის ხაზი
- ღერძის ხაზი

## შენიშვნები — NOTES

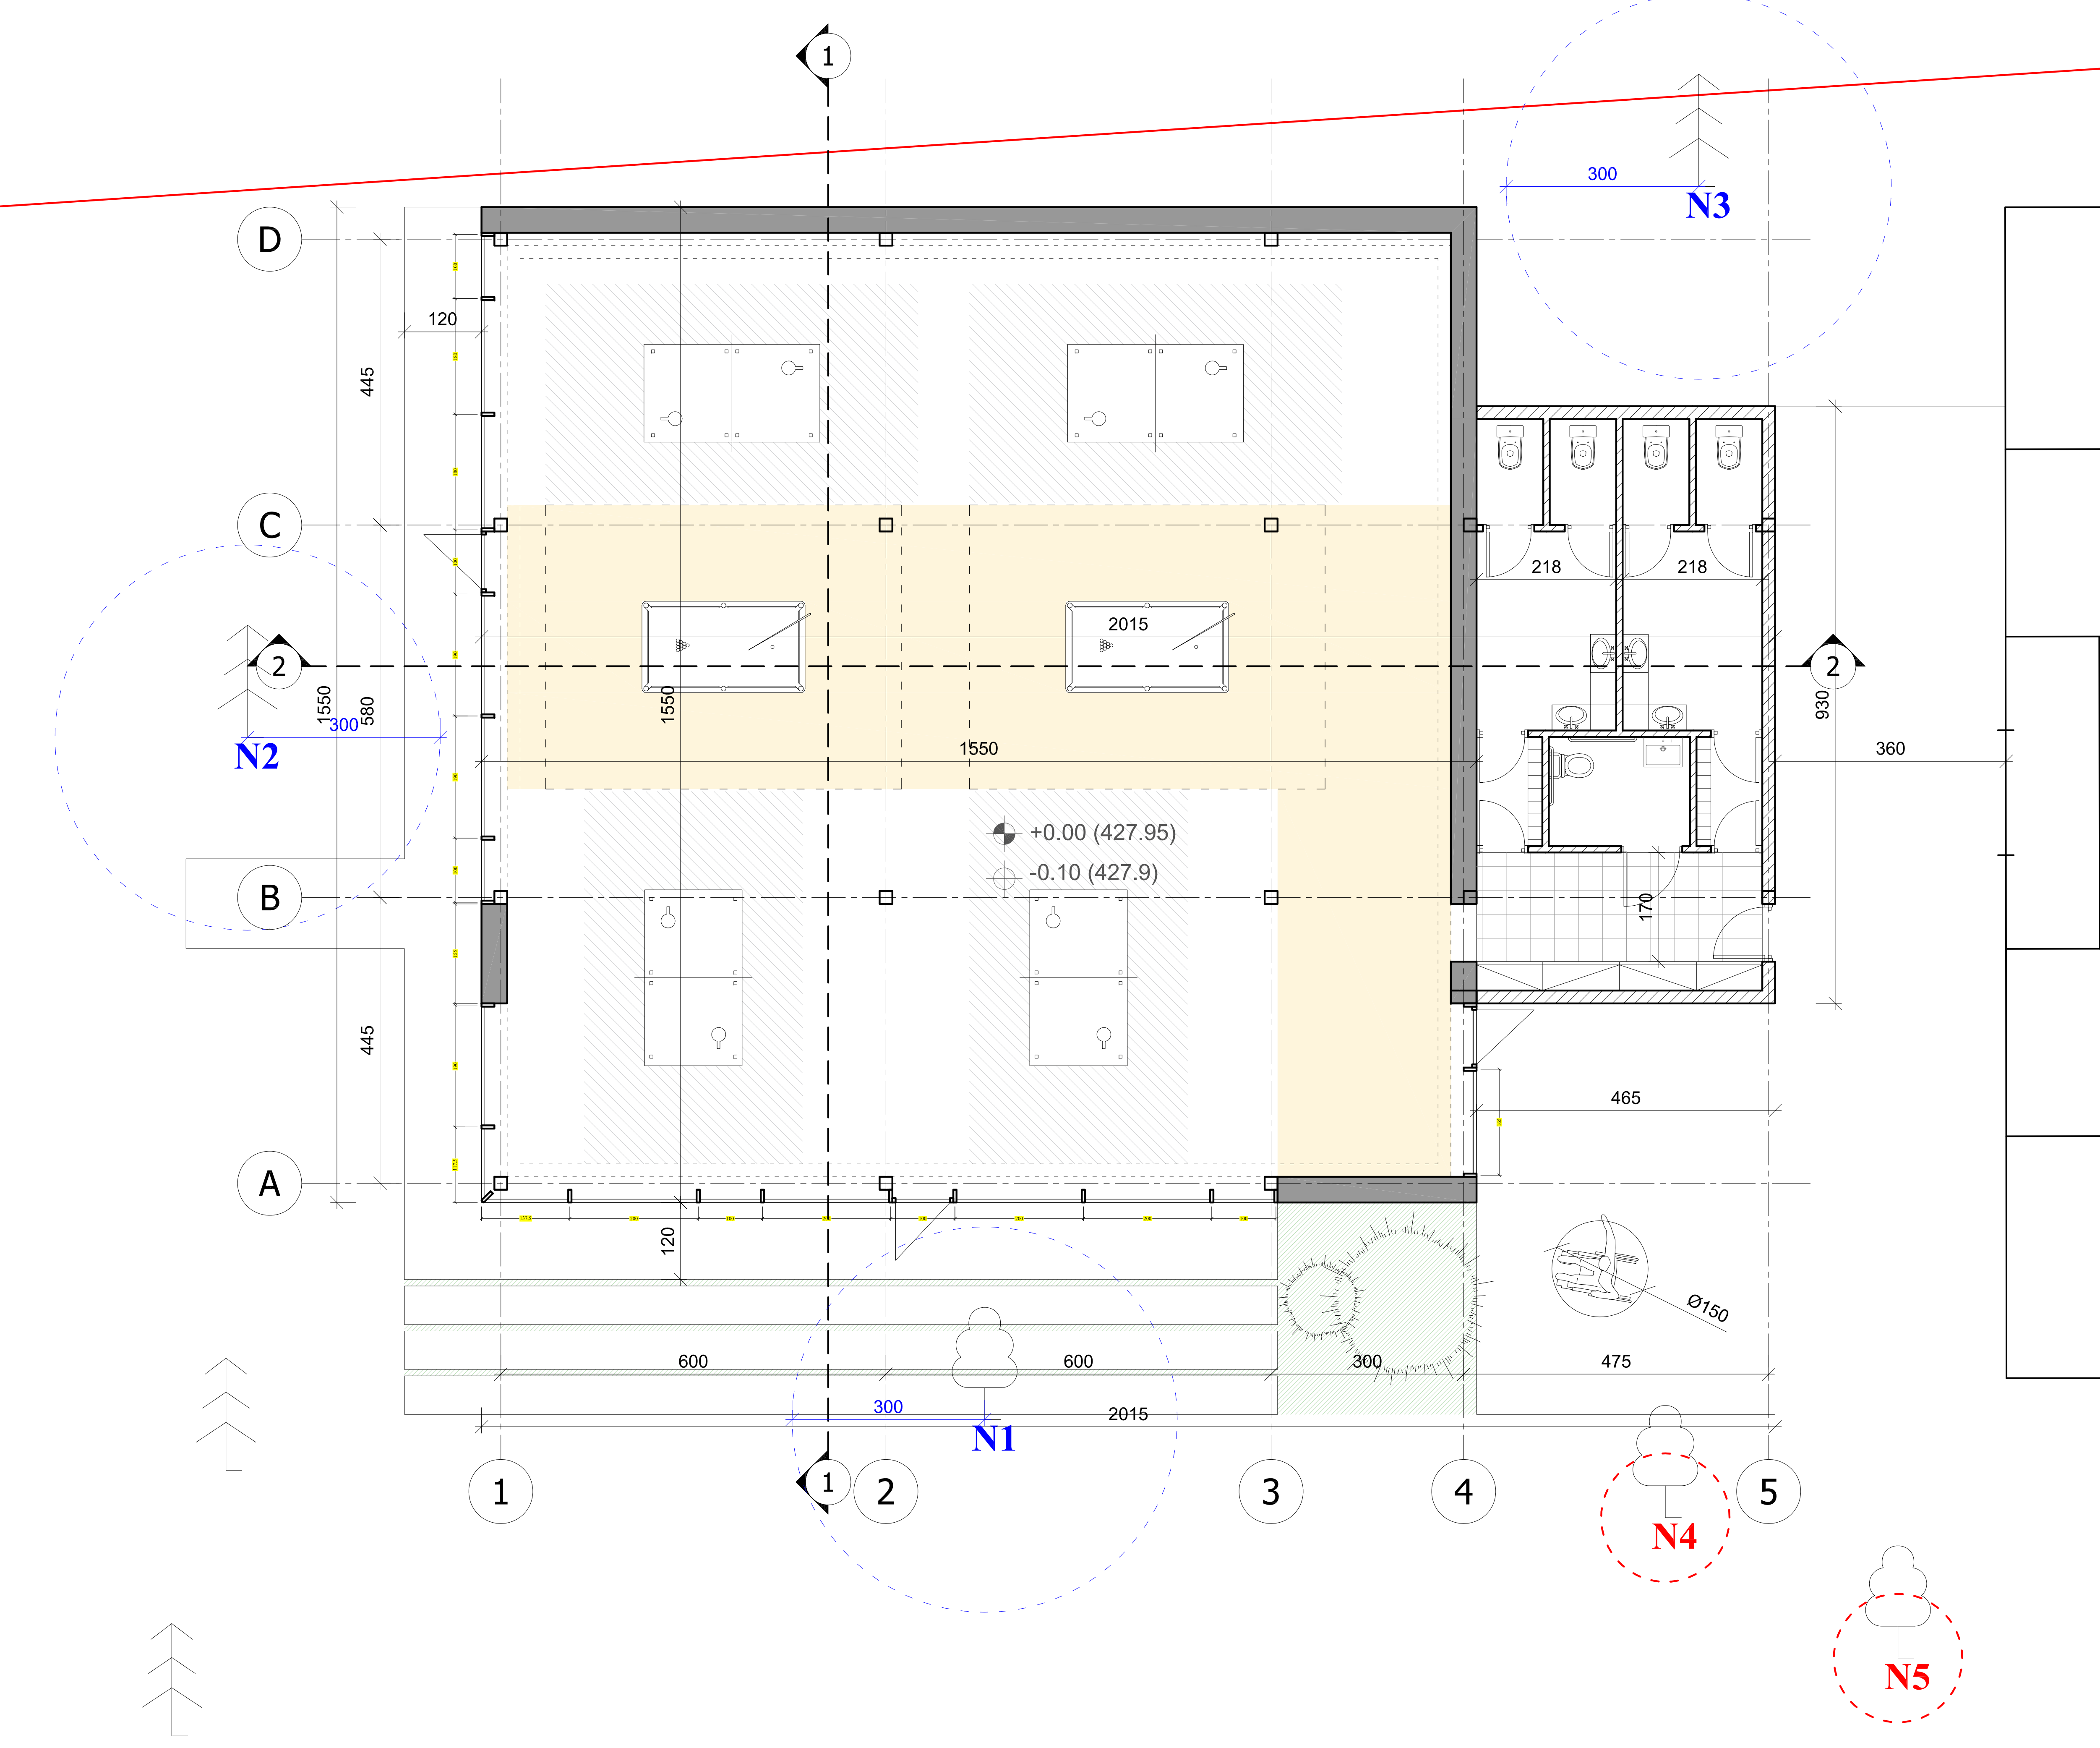1. ნახაზზე ზომები მოცემულია სანტიმეტრებში;
2. ნახაზზე ყველა ცვლილება მშენებლობისას შეთანხმებული უნდა იყოს პროექტის ავტორთან;
3. ფურცლის კორექტირებით ავტომატურად უქმდება წინა ვარიანტი;

შენიშვნა

დამკვეთი CLIENT: დავით ჩერქეზიშვილი
აღმოსავლეთ ევროპის უნივერსიტეტი

პროექტი PROJECT: სპორტ დარბაზის შენობა

მისამართი ADDRESS: აღმაშენებლის ხეივანი 12 კმ.
საკ. კოდი: 01.72.14.013.102

| თანამდებობა | გვარი | ხელმოწერა |
|---|---|---|
| არქიტექტორი | რ. ხეცურიანი | |
| | გ. გეგელაშვილი | |
| კონსტრუქტორი | | |
| დაამუშავა | ა.ებანოიძე | |
| შეამოწმა | რ. ხეცურიანი | |


EAST EUROPEAN UNIVERSITY

East European University (EEU)
4 Shatili str., Tbilisi 0178, Georgia
Tel: +995 (32) 248 01 41;
E-mail: info@eeu.edu.ge
Web-page: www.eeu.edu.ge


არქიტექტურული ნაწილი
ARCHITECTURE

| მასშტაბი SCALE | 1:100 | თარიღი DATE OF ISSUE | 01/06/2021 |
|---|---|---|---|

ნახაზი DRWG.: პირველი სართულის გეგმა

კორექტირება — REVISIONS

| № | კორექტ. REV. | თარიღი DATE |
|---|---|---|
| 1 | | |
| 2 | | |
| 3 | | |
| 4 | | |
| 5 | | |
| 6 | | |

| სტადია STAGE | ინდექსი INDEX | ფურც. PAGES |
|---|---|---|
| პროექტი | A-3 | 02 |




# სართული 2-ის გეგმა

| | | | |
|---|---|---|---|
| ფორმატი PAPER SIZE | A-3 | | |
| პროექტის N CONTRACT # | | | |
| პროექტის N PROJECT # | | | |
| ფაილის სახელი FILE NAME | CAD.dwg | | |

## LEGEND

- 6.00 — არსებული ნიშნული
- 1 — ბადის ნომერი
- — — — ბალის ხაზი
- — · — — ღერძის ხაზი
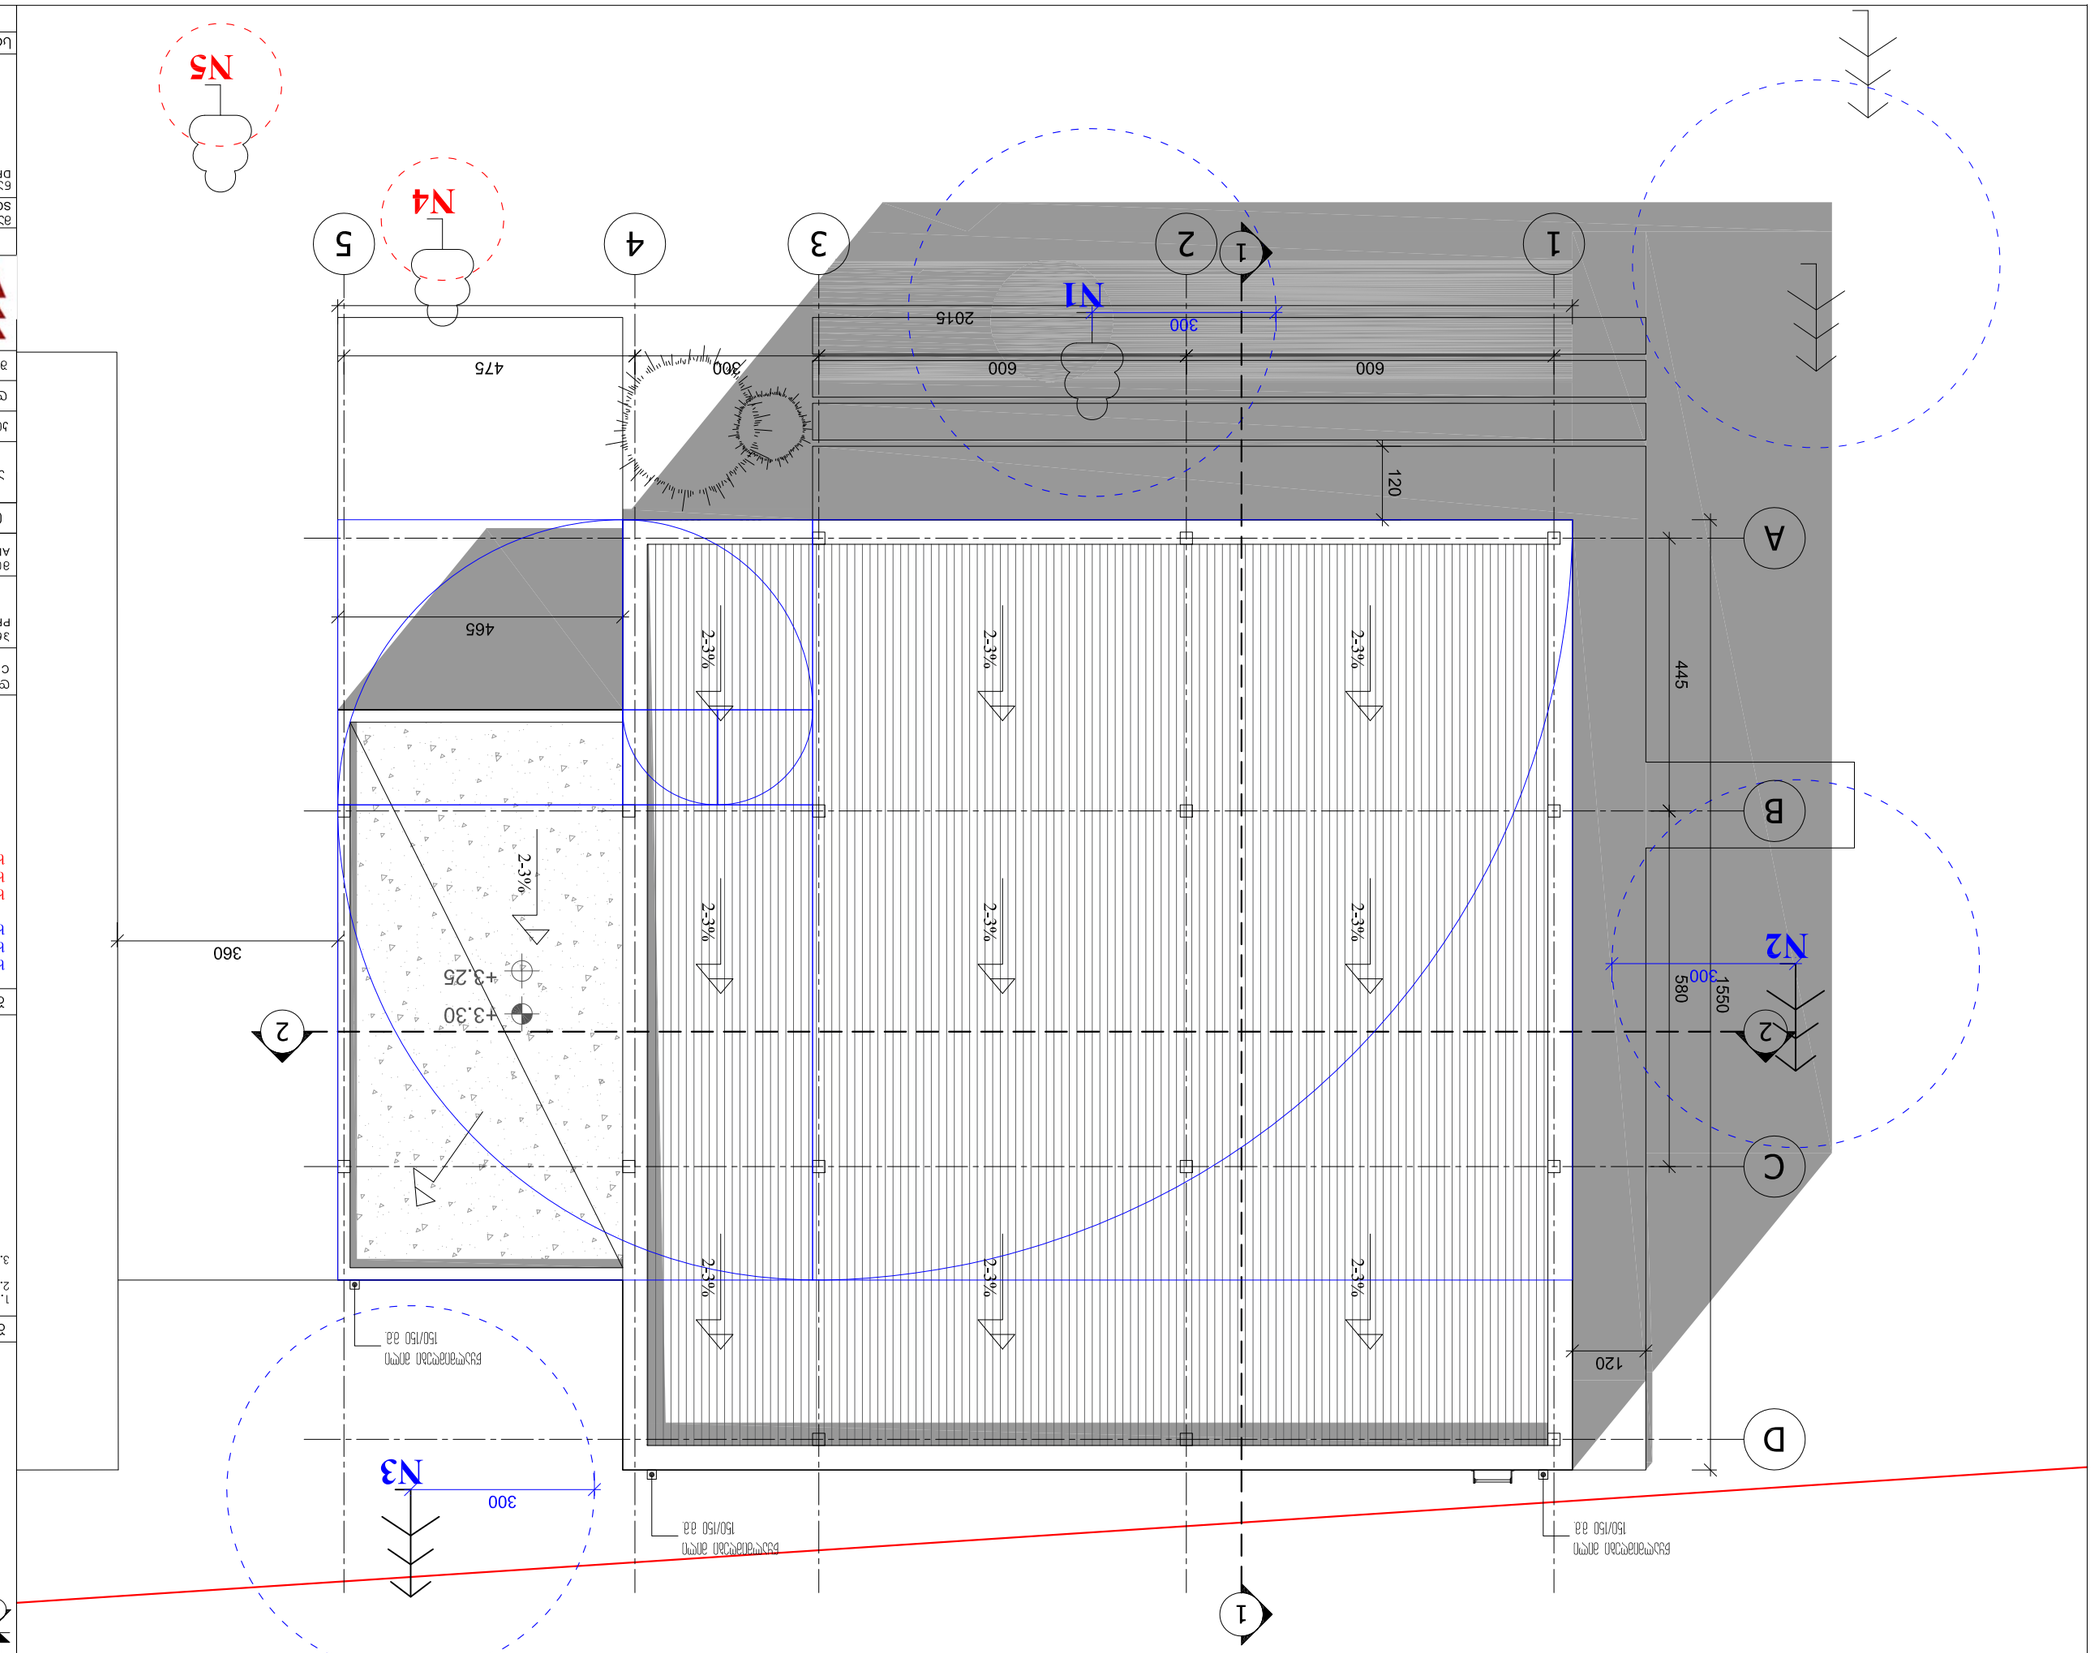
## NOTES

1. ნახაზზე ჩამოთვლილი ზომები უნდა შემოწმდეს ადგილზე სამუშაოების დაწყებამდე;
2. ნახაზზე ასახული ყველა ცვლილება უნდა შეთანხმდეს ავტორთან წერილობითი ფორმით;
3. ფუნდამენტის ქვეშ ბეტონის ქვაბულის ძირის დონე უნდა შეთანხმდეს ინჟინერ-გეოლოგთან;

| | |
|---|---|
| ფორმატი PAPER SIZE | A3 |
| მასშტაბი SCALE | 1:100 |
| ნახაზის N DRWG. | |
| ცვლილებების N | 1 2 3 4 5 6 |
| ცვლილებების თარიღი DATE | |
| ცვლილებების აღწერა REVISIONS | |
| გამოშვების თარიღი DATE OF ISSUE | 01/06/2021 |


EAST EUROPEAN UNIVERSITY
East European University (EEU)
4 Shatili str., Tbilisi 0178, Georgia
Tel: +995 (32) 248 01 41;
E-mail: info@eeu.edu.ge
Web-page: www.eeu.edu.ge


არქიტექტურა ნაწილი

| | |
|---|---|
| ავტორი AUTHOR | |
| ხელმძღვანელი SUPERVISOR | |
| კონსულტანტი CONSULTANT | |
| კონტროლიორი CONTROLLER | |

ნახაზის დასახელება DRWG. TITLE

ცვლილებების ნომრები REVISIONS

| N | თარიღი DATE | ცვლილების აღწერა REV. |
|---|---|---|
| 1 | | |
| 2 | | |
| 3 | | |
| 4 | | |
| 5 | | |
| 6 | | |

| | | |
|---|---|---|
| სტადია STAGE | ნახაზების INDEX | ფურცელი PAGES |
| პროექტი | A-3 | 03 |

მისაწვდომი სვლაგეზი

## მოსატრიალებელი სივრცეები

ვარიანტი 1




ვარიანტი 2







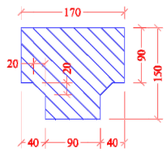


## კარის წინ თავისუფალი სივრცე

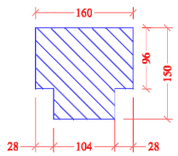


თავისუფალი სივრცე კართან მანევრირებისთვის
-ანაკმიანი კარი
წინიდან მისაწვდომი-გამოწევით გაღება

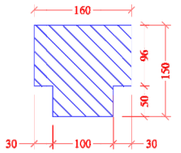


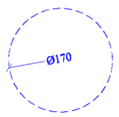თავისუფალი სივრცე კართან მანევრირებისთვის
-ანაკმიანი კარი
წინიდან მისაწვდომი-მიწოლით გაღება

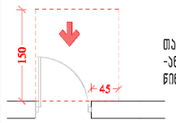


თავისუფალი სივრცე კართან მანევრირებისთვის
-ანაკმიანი კარი
ანაკმის მხრიდან მისაწვდომი-გამოწევით გაღება

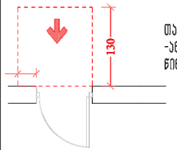


თავისუფალი სივრცე კართან მანევრირებისთვის
-ანაკმიანი კარი
საპეტის მხრიდან მისაწვდომი-გამოწევით გაღება

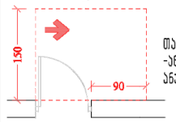


თავისუფალი სივრცე კართან მანევრირებისთვის
-ანაკმიანი კარი
ანაკმის მხრიდან მისაწვდომი-გამოწევით გაღება

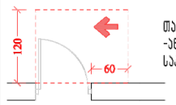


თავისუფალი სივრცე კართან მანევრირებისთვის
-ანაკმიანი კარი
საპეტის მხრიდან მისაწვდომი-მიწოლით გაღება
120 მინ. თუ მოწყობილია მიმბერავი

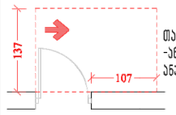


თავისუფალი სივრცე კართან მანევრირებისთვის
-ანაკმიანი კარი
ანაკმის მხრიდან მისაწვდომი-მიწოლით გაღება
120 მინ. თუ მოწყობილია მიმბერავი

## პირველი სართულის გეგმა +0.00 ნიშნულზე

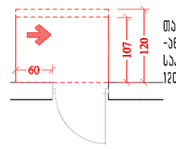


| ფორმატი PAPER SIZE | დამკვეთის № CONTRACT # | პროექტის № PROJECT # | ფაილის სახელი FILE NAME |
|---|---|---|---|
| A-3 | | | CAD.dwg |

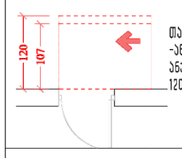პირობითი აღნიშვნები LEGEND

6.00 არქიტექტურული ნიშნული

1 — — პროფილის ხაზი

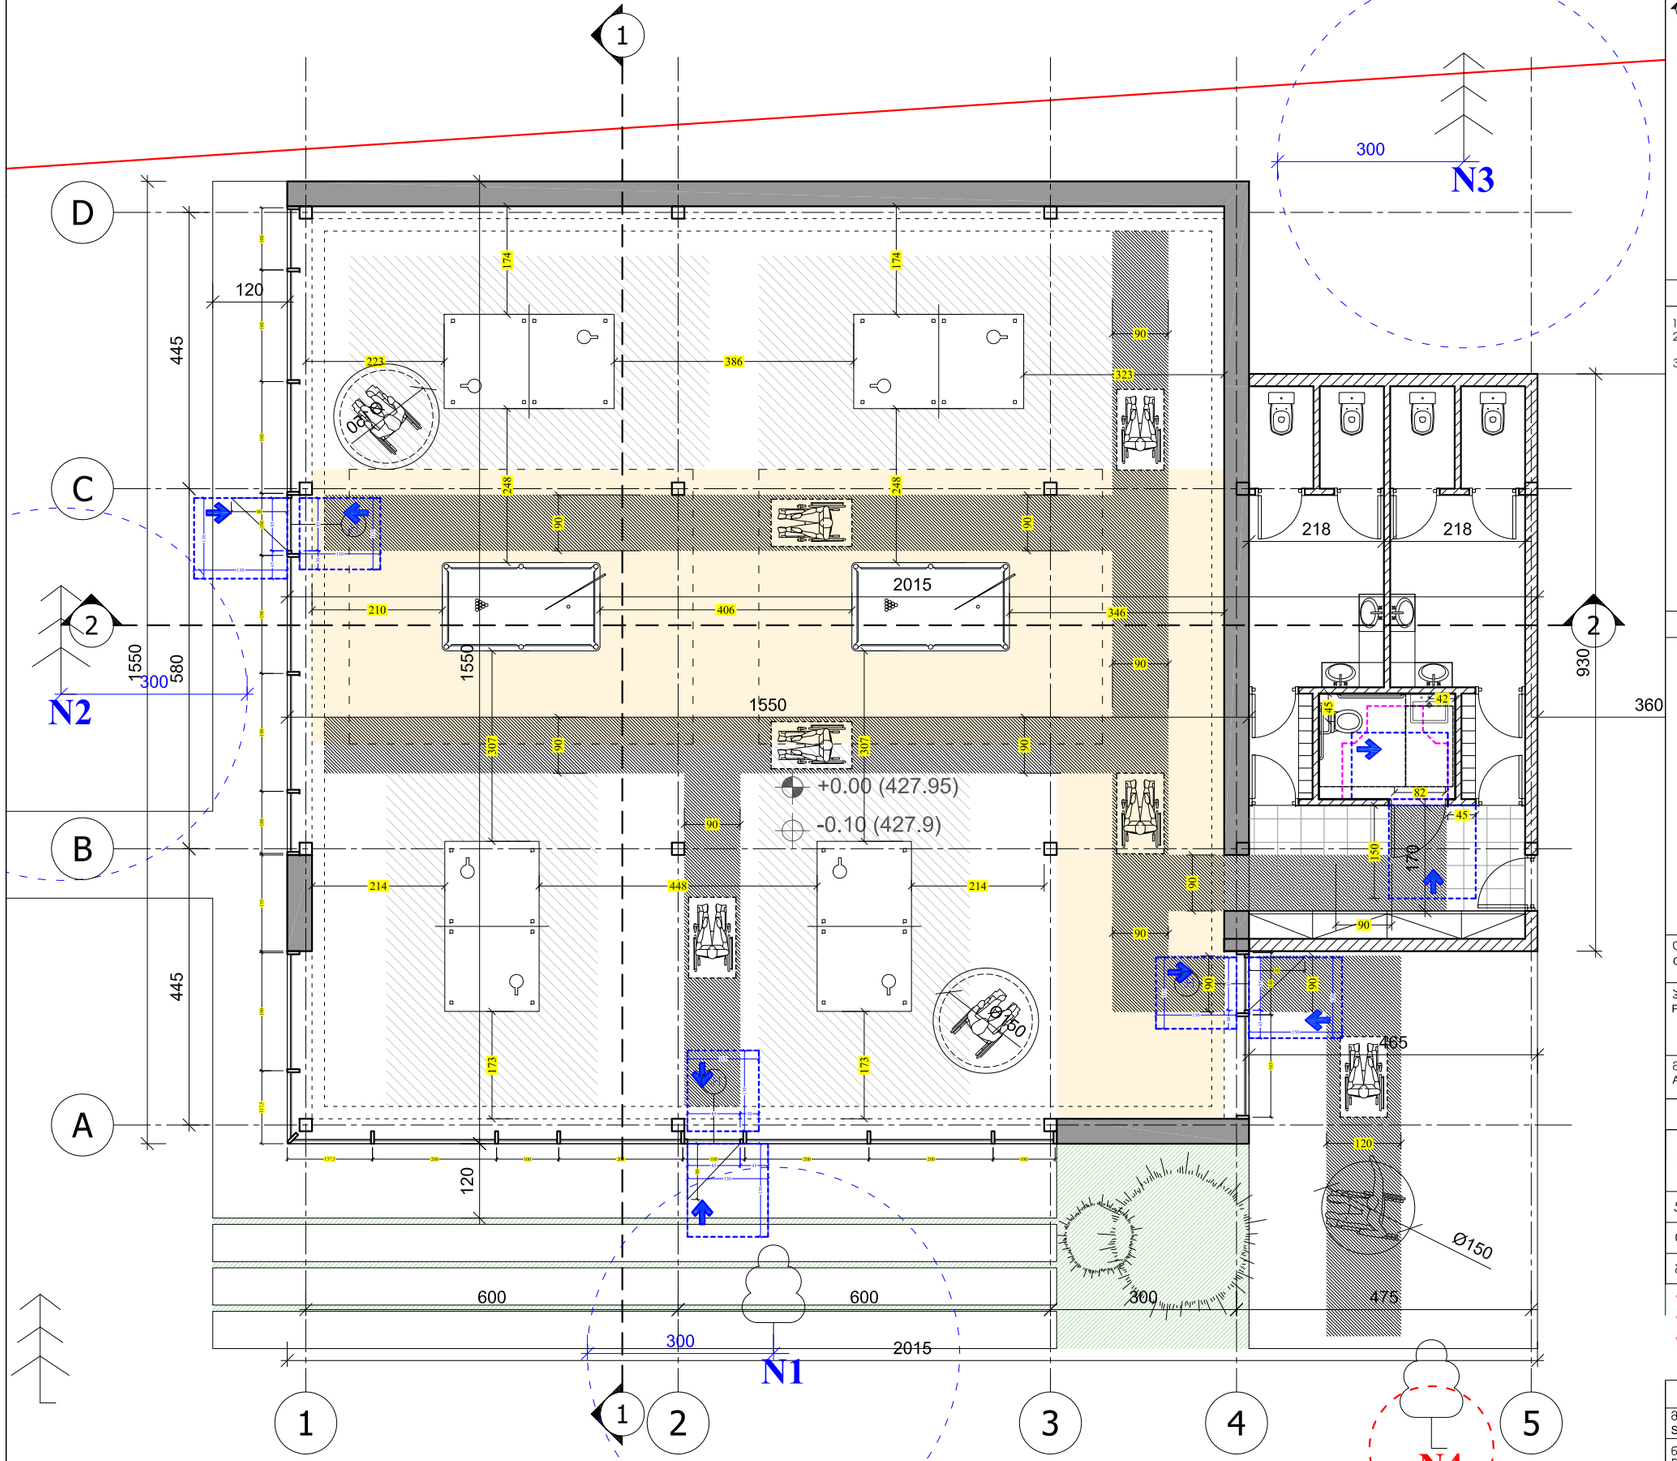— · — · — ღერძის ხაზი

შენიშვნები NOTES

1. ნახაზზე ზომები მოცემულია სანტიმეტრებში;
2. ნახაზზე ყველა ცვლილება შენებლობისას შეთანხმებული უნდა იყოს პროექტის ავტორთან;
3. ფერცლის პორექტირებით ავტომატურად უქმდება წინა პარიანტი;

შენიშვნა

| | |
|---|---|
| დამკვეთი CLIENT | დავით ჩერქეზიშვილი<br>აღმოსავლეთ ევროპის უნივერსიტეტი |
| პროექტი PROJECT | სპორტ დარბაზის შენობა |
| მისამართი ADDRESS | აღმაშენებლის ხეივანი 12 კმ.<br>სას. კოდი: 01.72.14.013.102 |

| თანამდებობა | გვარი | ხელმოწერა |
|---|---|---|
| არქიტექტორი | რ. ხეცურიანი | |
| | გ. გეგელაშვილი | |
| კონსტრუქტორი | | |
| დამშენა | ა.ებანოიძე | |
| შეამოწმა | რ. ხეცურიანი | |


EAST EUROPEAN UNIVERSITY
East European University (EEU)
4 Shatili str., Tbilisi 0178, Georgia
Tel: +995 (32) 248 01 41;
E-mail: info@eeu.edu.ge
Web-page: www.eeu.edu.ge


არქიტექტურული ნაწილი ARCHITECTURE

| მასშტაბი SCALE | 1:100 | თარიღი DATE OF ISSUE | 01/06/2021 |
|---|---|---|---|

ნახაზი DRWG. პირველი სართულის გეგმა

პორექტირება REVISIONS

| № | პორექტ. REV. | თარიღი DATE |
|---|---|---|
| 1 | | |
| 2 | | |
| 3 | | |
| 4 | | |
| 5 | | |
| 6 | | |

| სტადია STAGE | ინდექსი INDEX | ფურც. PAGES |
|---|---|---|
| პროექტი | A-3 | 02 |

# მისაწვდომი ტუალეტი

## გეგმა




## უნიტაზის და ხელმოსაჭიდი ძელების მდებარეობა




## თავისუფალი სივრცე კართან მანევრირებისთვის
ანჯამიანი კარი
ანჯამის მხრიდან მისაწვდომი - მიწოლით გაღება
404.2.3.2 (3)

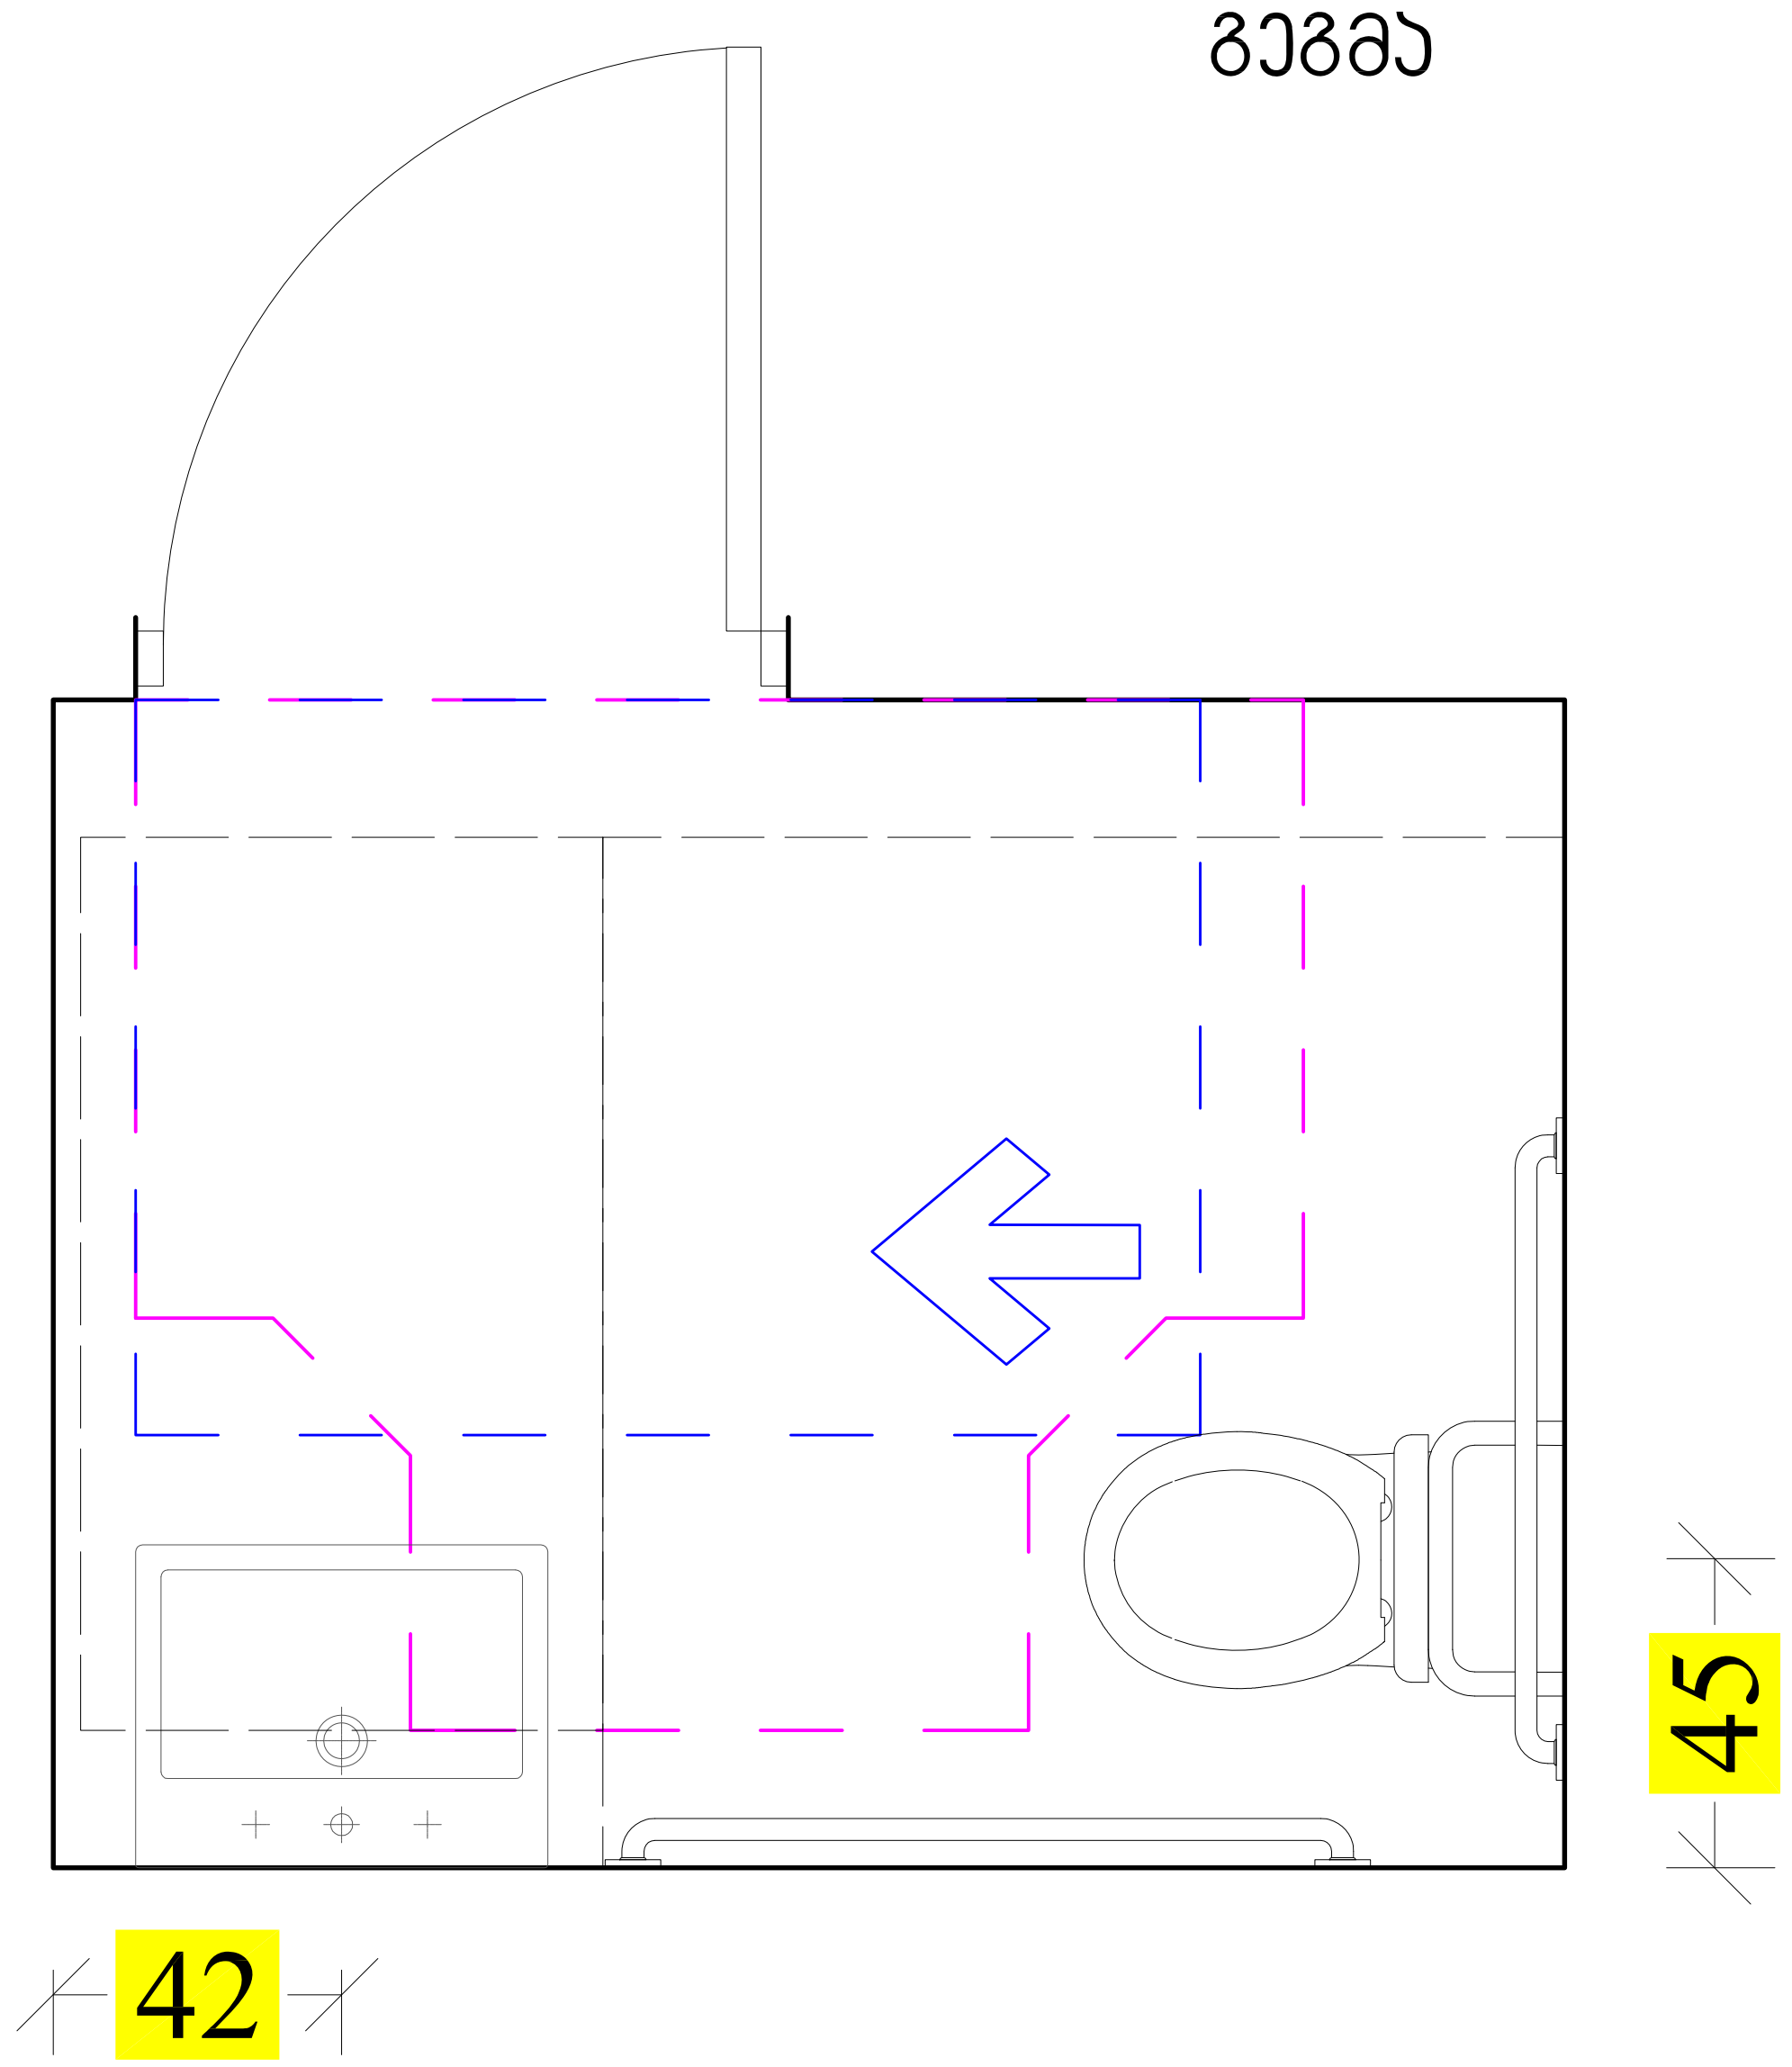


## T ფორმის მოსატრიალებელი სივრცე
304.3.2.1 ( ა ) ვარიანტი 1

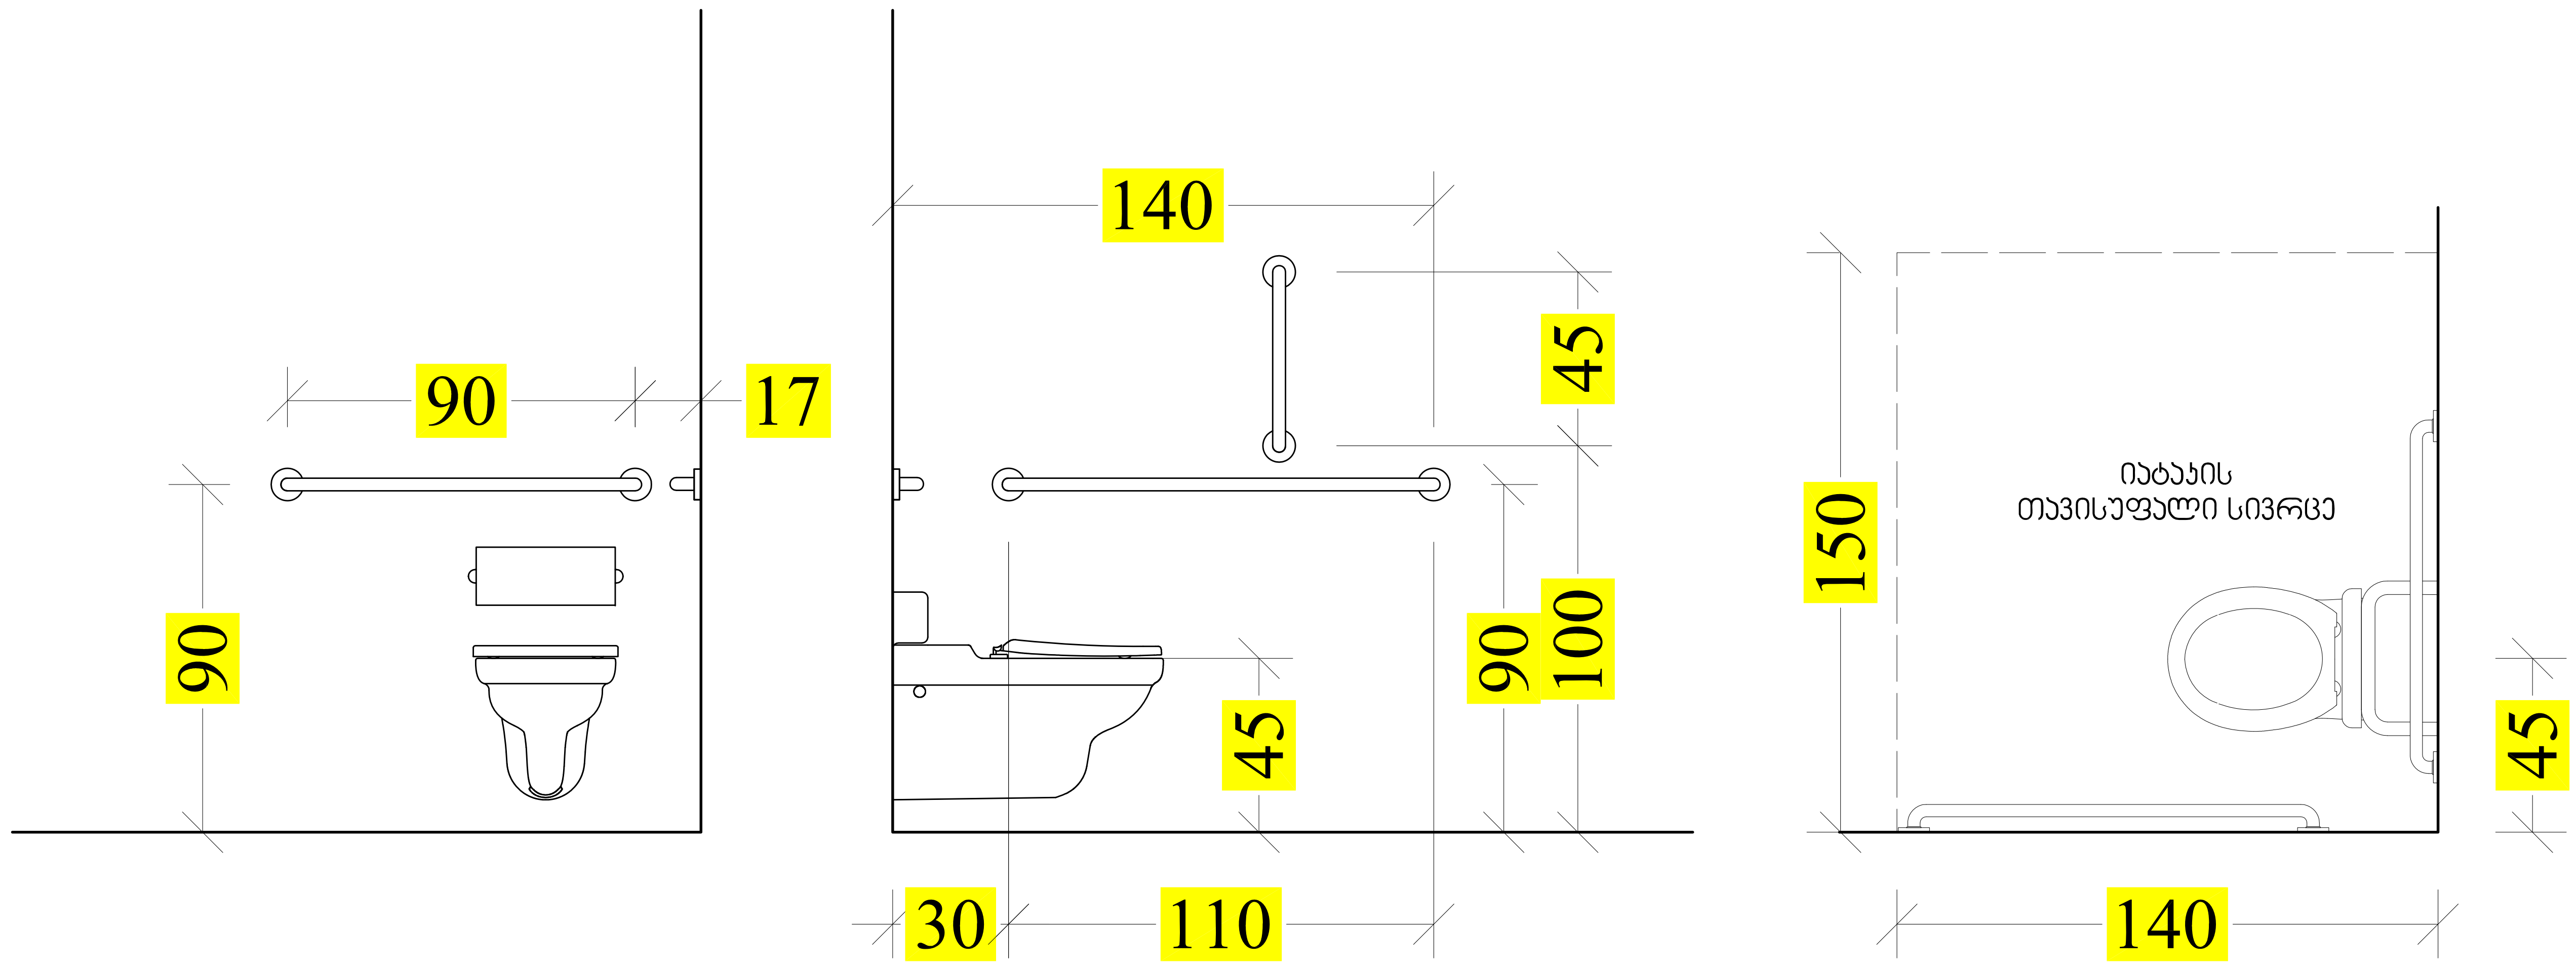


## ხელსაბანის მდებარეობა

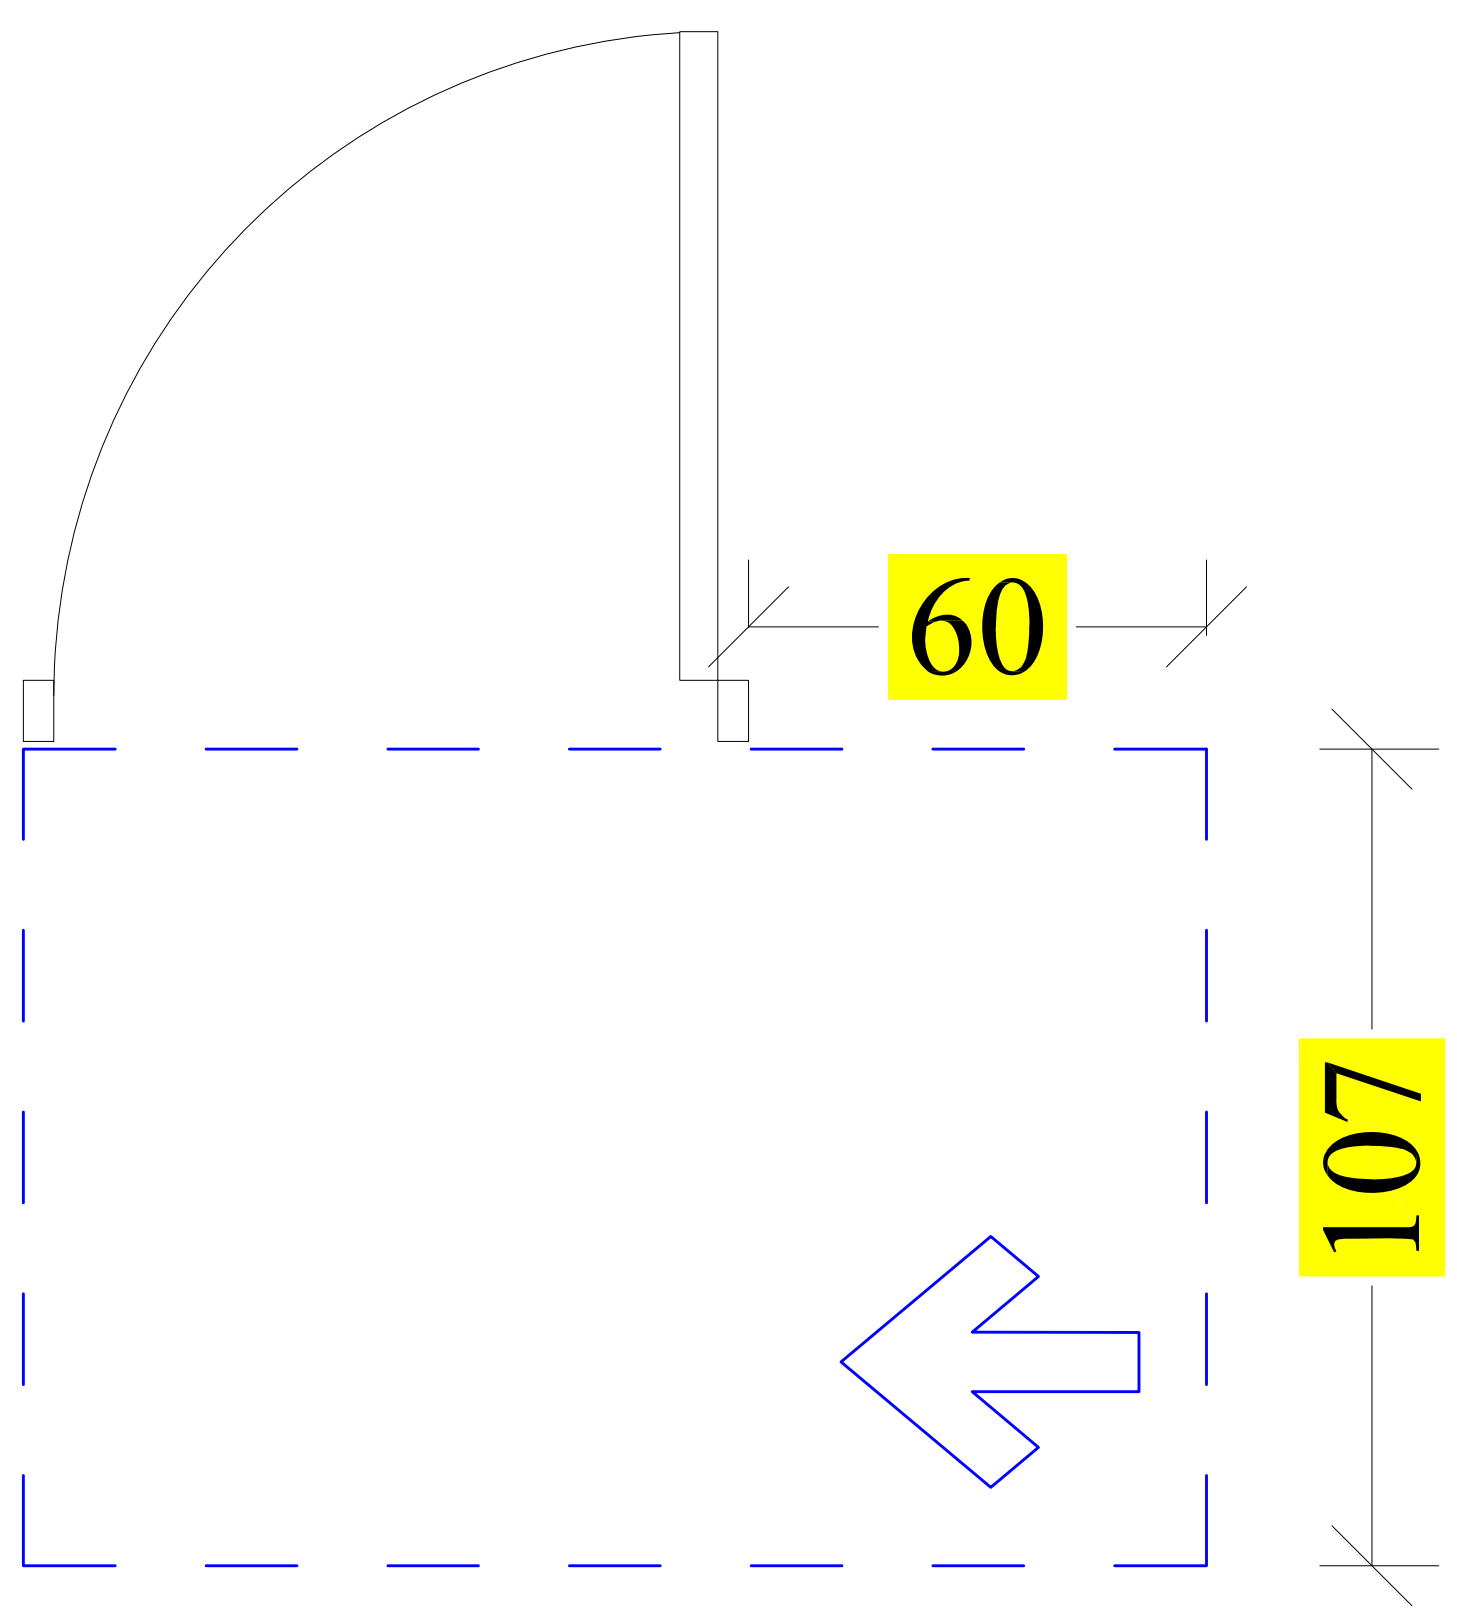


| ფორმატი PAPER SIZE | დაკვეთა № CONTRACT # | პროექტის № PROJECT # | ფაილის სახელი FILE NAME |
|---|---|---|---|
| A-3 | | | CAD.dwg |

პირობითი აღნიშვნები LEGEND

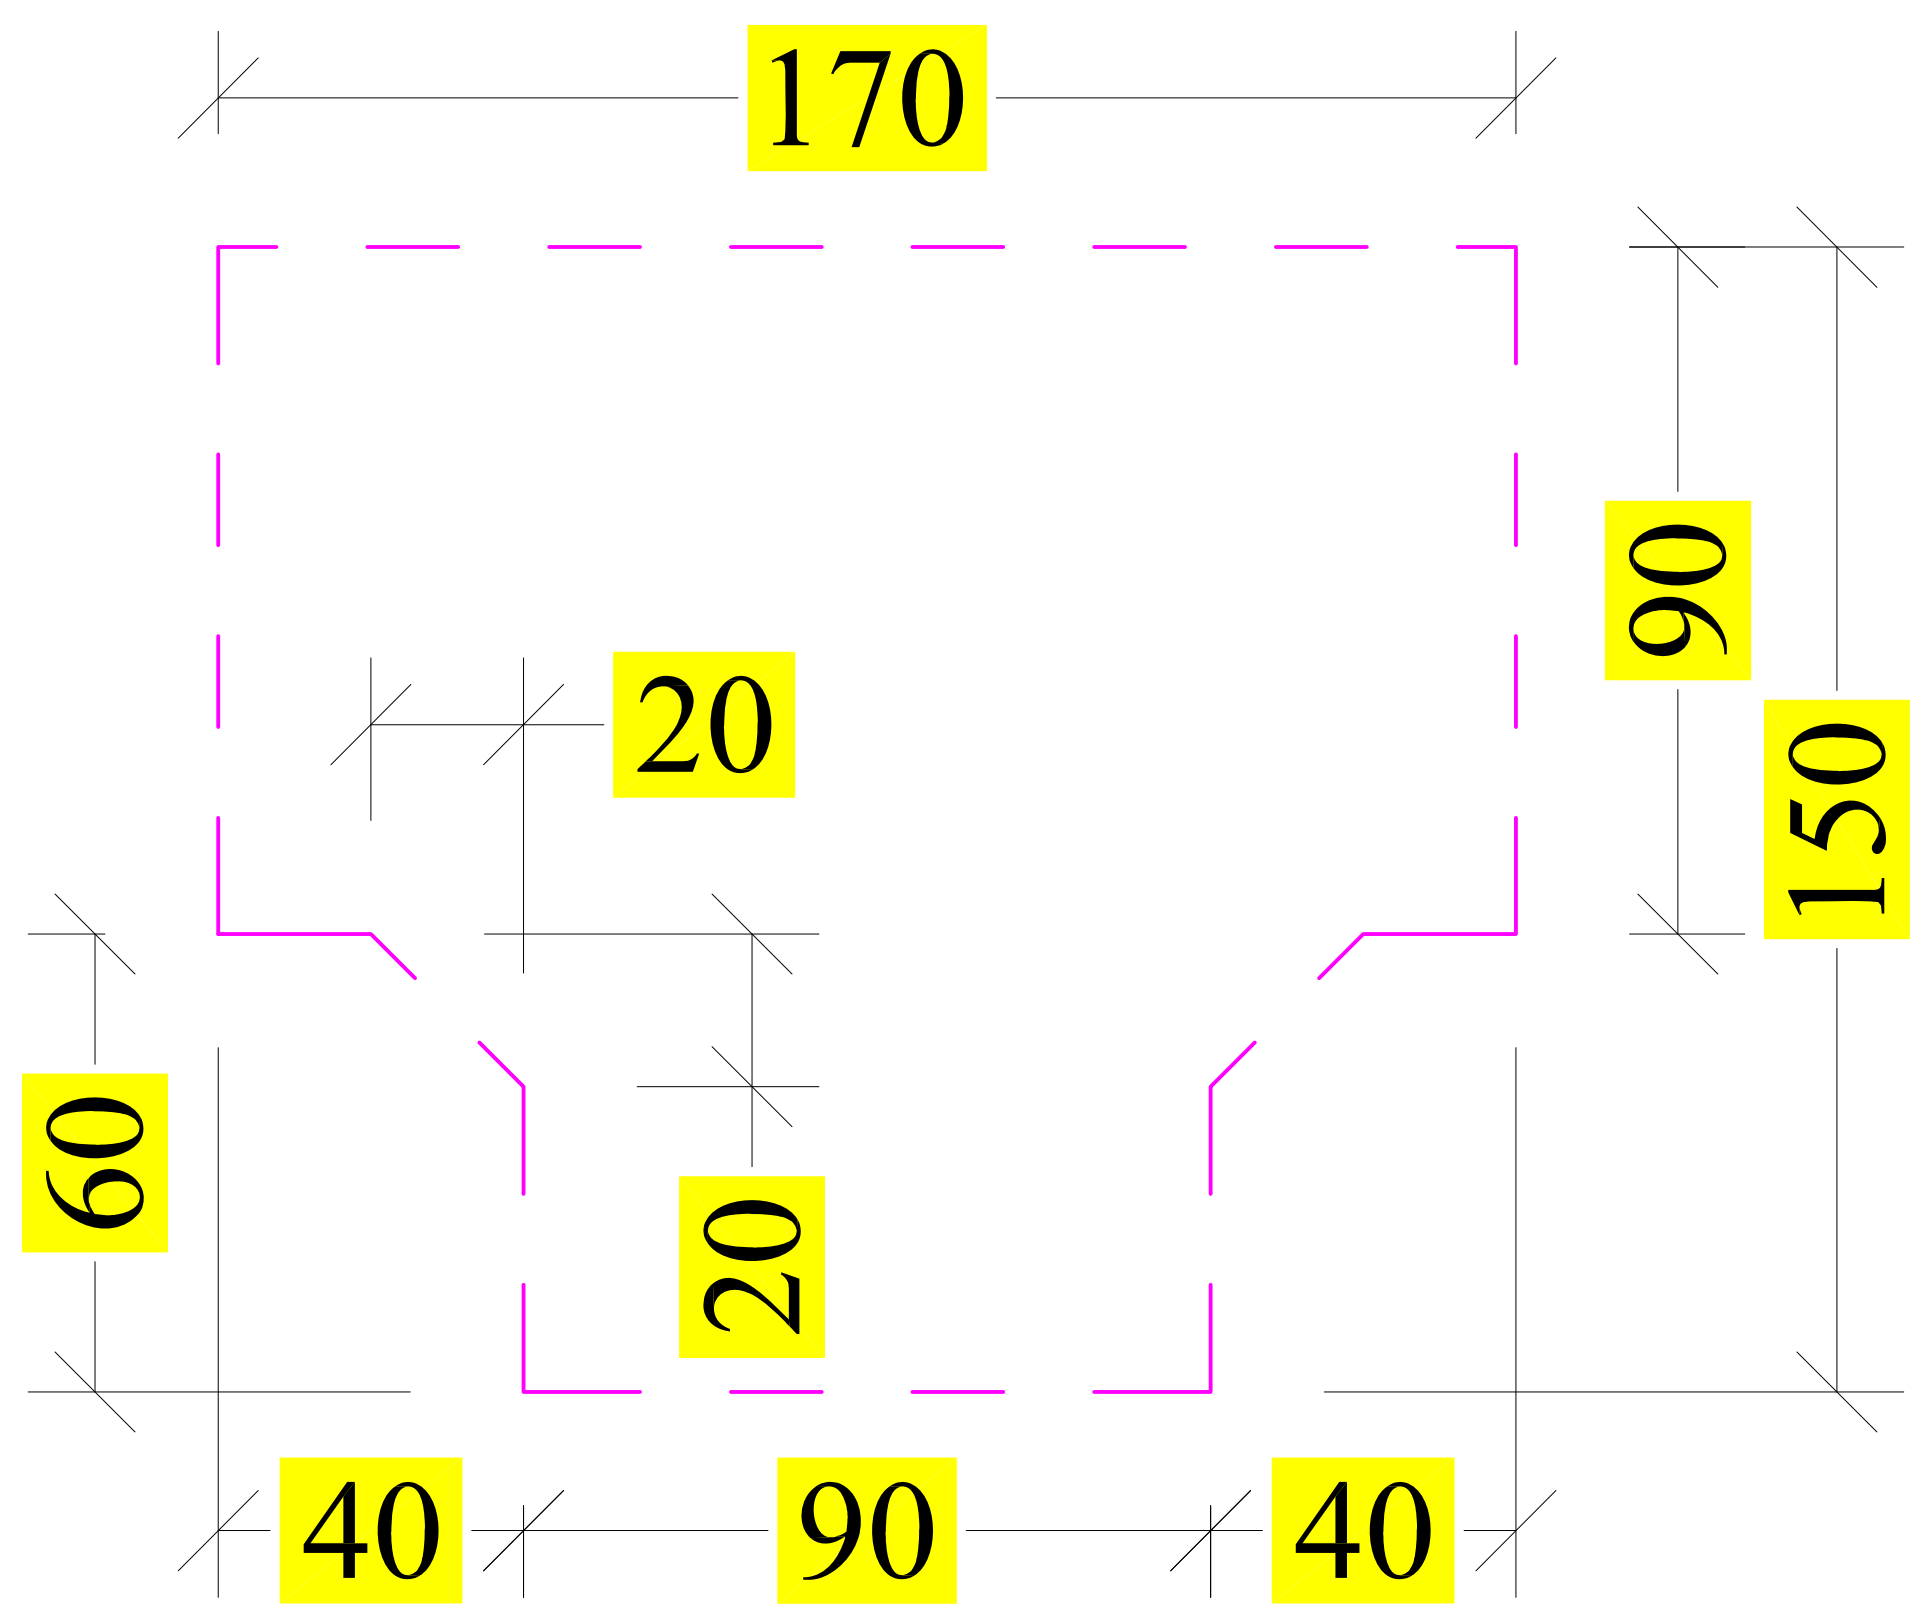6.00 არქიტექტურული ნიშნული

ჭრილის ხაზი

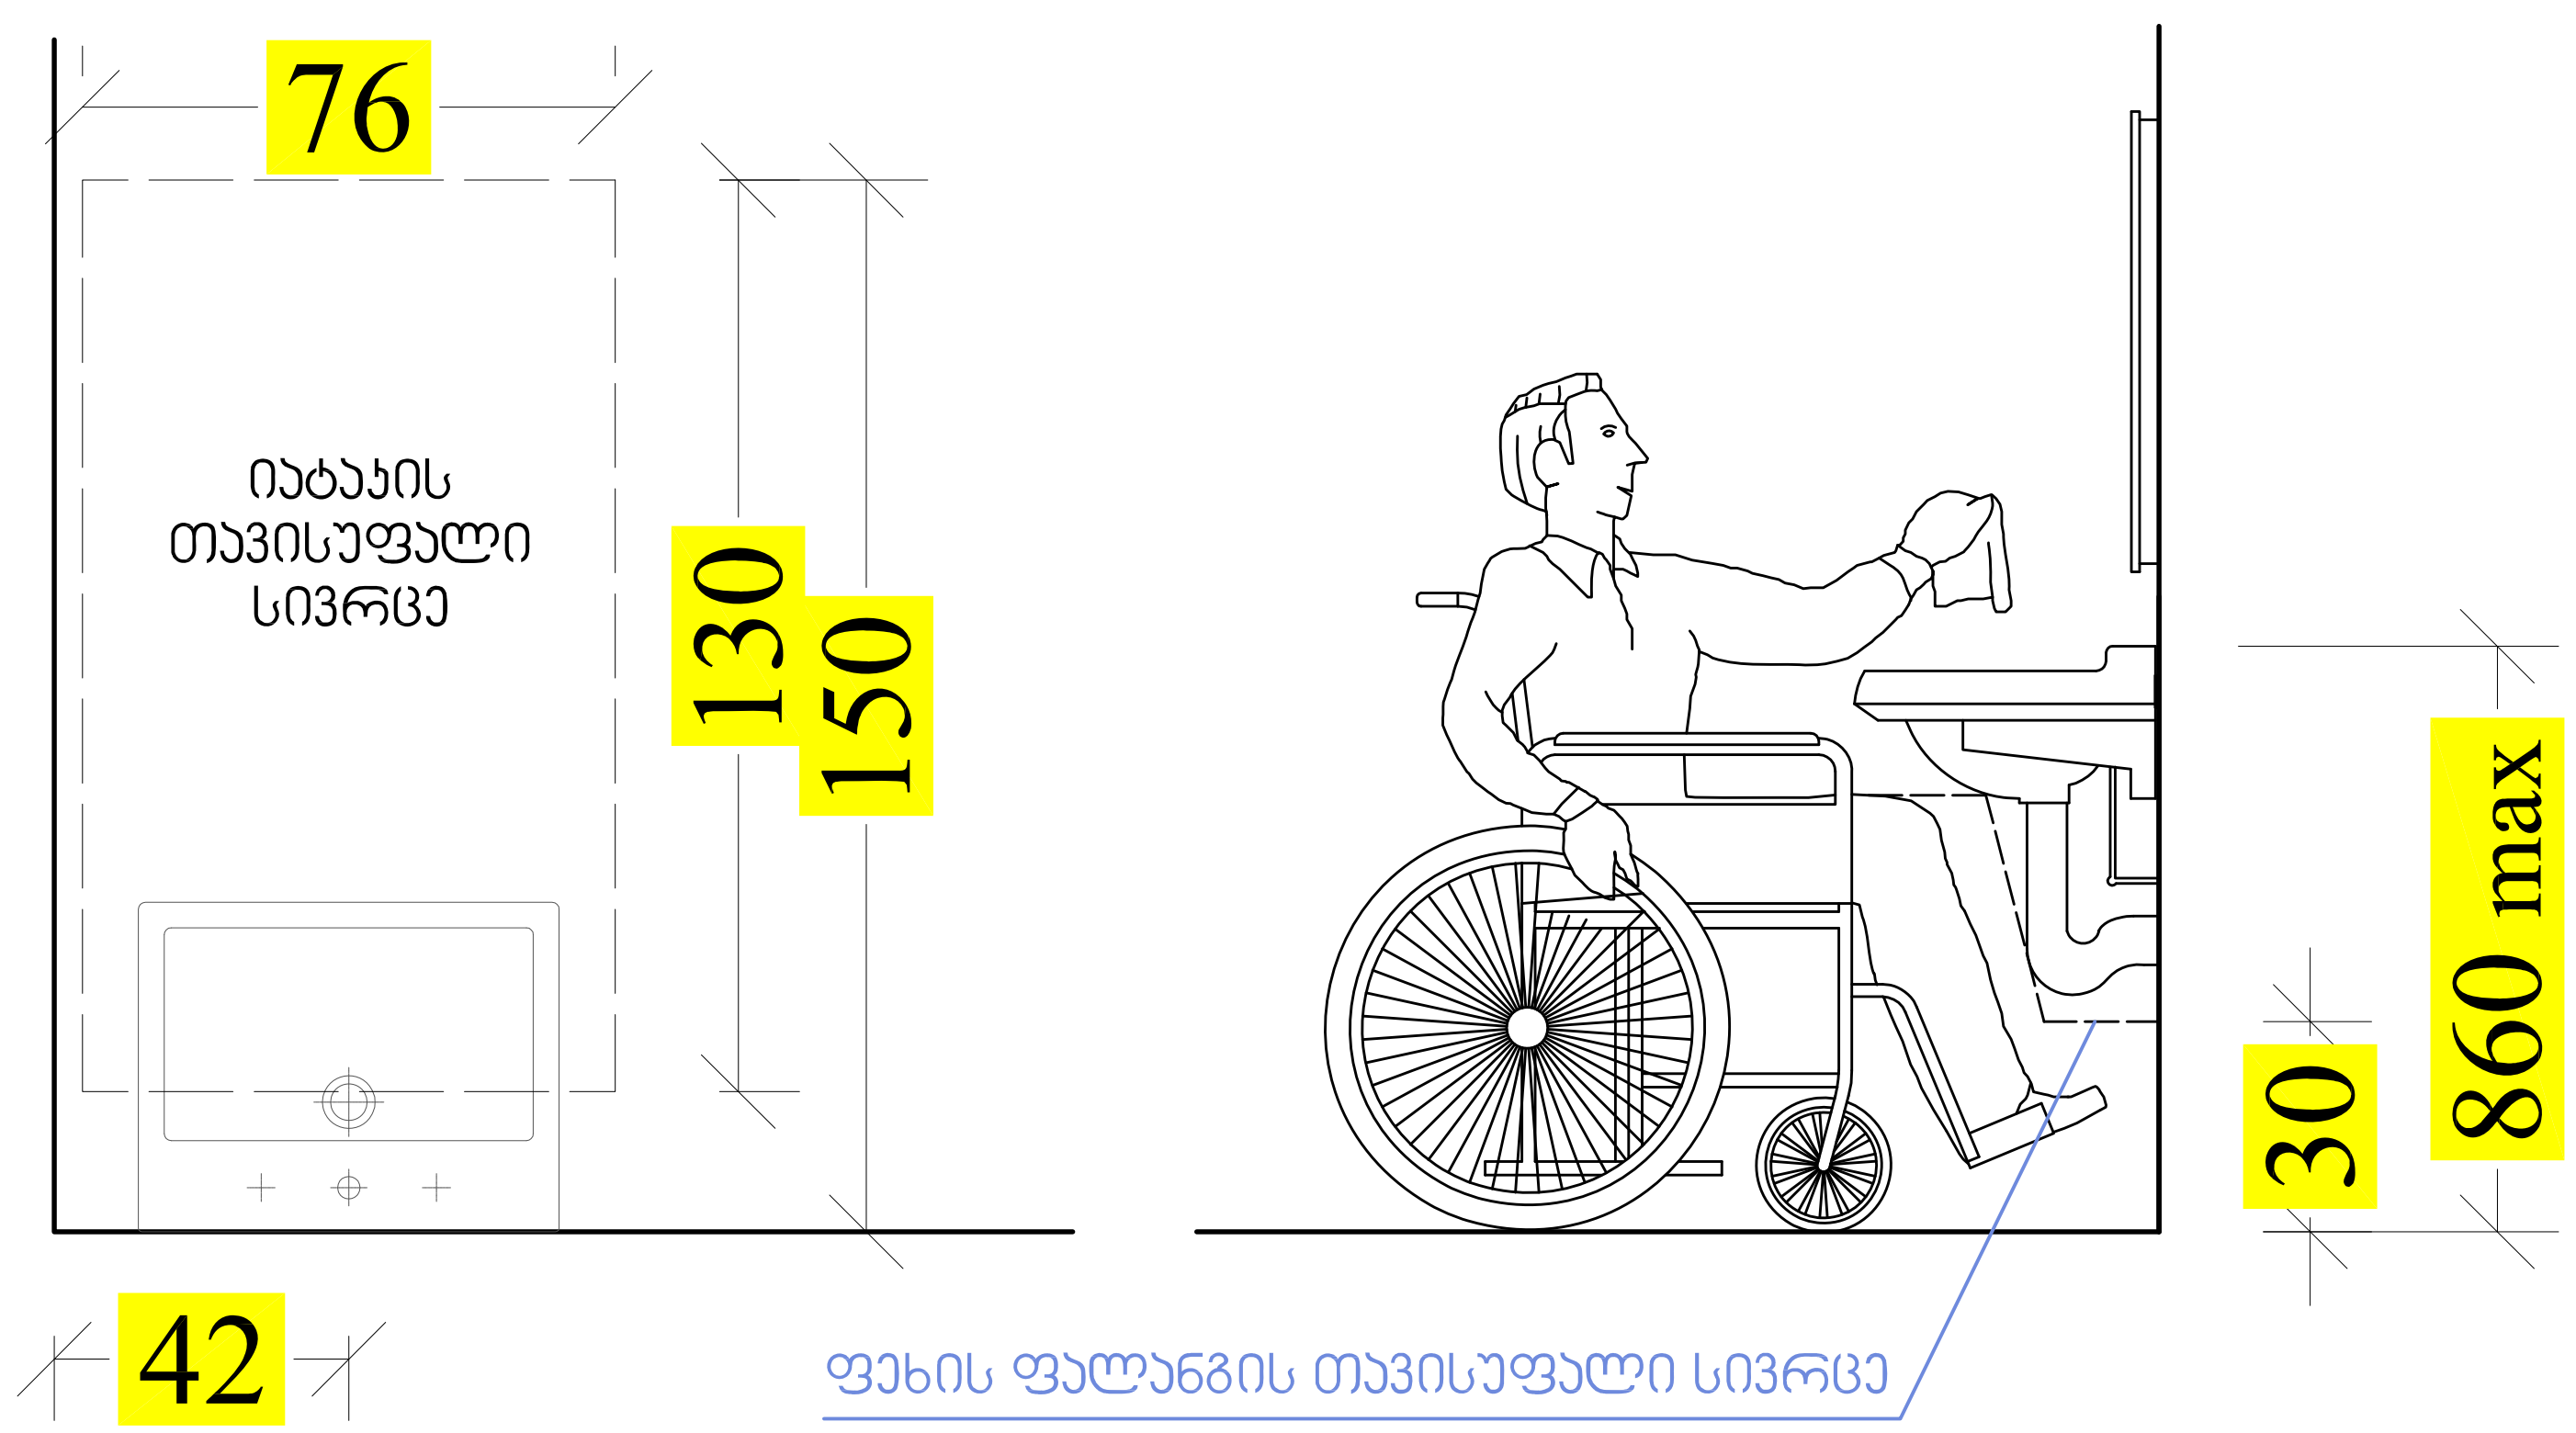ღერძის ხაზი

შენიშვნები NOTES

1. ნახაზზე ზომები მოცემულია სანტიმეტრებში;
2. ნახაზზე ყველა ცვლილება მშენებლობისას შეთანხმებული უნდა იყოს პროექტის ავტორთან;
3. ფურცლის კორექტირებით ავტომატურად უქმდება წინა ვარიანტი;

შენიშვნა

| | |
|---|---|
| დამკვეთი CLIENT | დავით ჩერქეზიშვილი<br>აღმოსავლეთ ევროპის უნივერსიტეტი |
| პროექტი PROJECT | სპორტ დარბაზის შენობა |
| მისამართი ADDRESS | აღმაშენებლის ხეივანი 12 კმ.<br>საკ. კოდი: 01.72.14.013.102 |

| თანამდებობა | გვარი | ხელმოწერა |
|---|---|---|
| არქიტექტორი | რ. ხეცურიანი | |
| | გ. გეგელაშვილი | |
| კონსტრუქტორი | | |
| დაამუშავა | ა.ებანოიძე | |
| შეამოწმა | რ. ხეცურიანი | |


EAST EUROPEAN UNIVERSITY
East European University (EEU)
4 Shatili str., Tbilisi 0178, Georgia
Tel: +995 (32) 248 01 41;
E-mail: info@eeu.edu.ge
Web-page: www.eeu.edu.ge


არქიტექტურული ნაწილი ARCHITECTURE

| მასშტაბი SCALE | 1:20 | თარიღი DATE OF ISSUE | 04/10/2021 |
|---|---|---|---|

ნახაზი DRWG.: სან. კვანძის დეტალური ნახაზი

| კორექტირება REVISIONS | | |
|---|---|---|
| № | კორექტ. REV. | თარიღი DATE |
| 1 | | |
| 2 | | |
| 3 | | |
| 4 | | |
| 5 | | |
| 6 | | |

| სტადია STAGE | ინდექსი INDEX | ფურც. PAGES |
|---|---|---|
| პროექტი | A-3 | 01 |

# პ-1

## პარი ზღურბლით მიმხურავის გარეშე













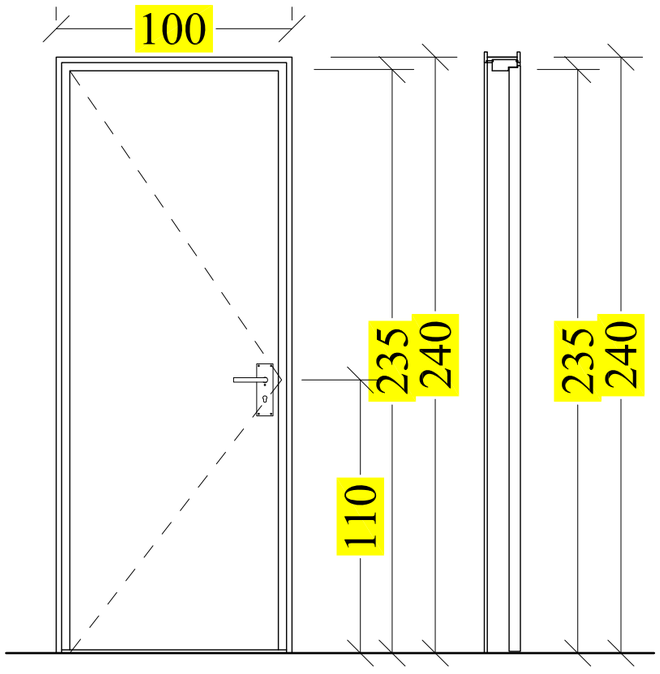


| ფორმატი PAPER SIZE | დაკვეთა № CONTRACT # | პროექტის № PROJECT # | ფაილის სახელი FILE NAME |
|---|---|---|---|
| A-3 | | | CAD.dwg |

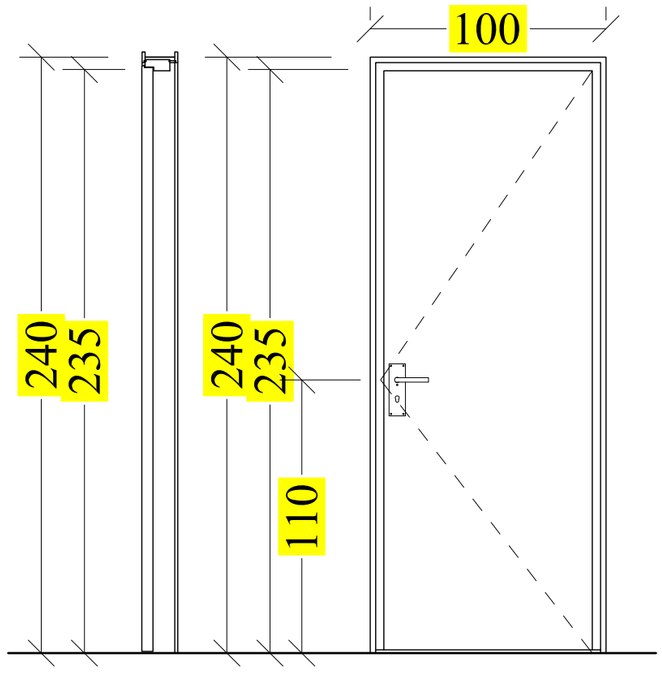პირობითი აღნიშვნები LEGEND

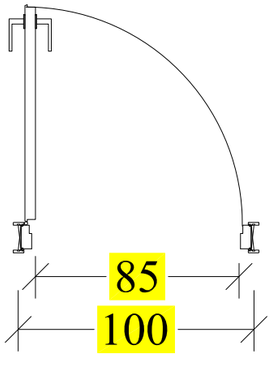6.00 არქიტექტურული ნიშნული

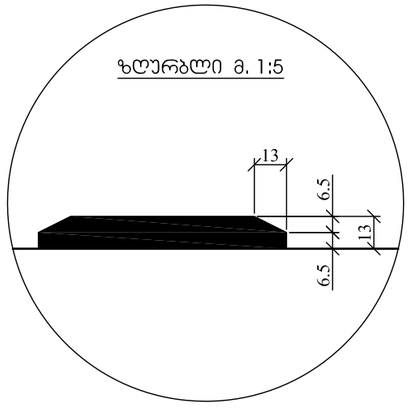1 — — ჭრილის ხაზი

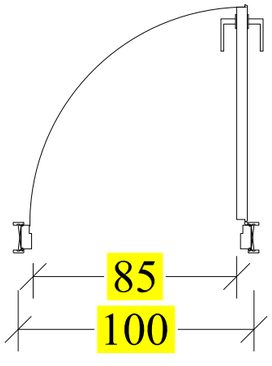— · — · — ღერძის ხაზი

შენიშვნები NOTES

1. ნახაზზე ზომები მოცემულია სანიმუშეროებში;
2. ნახაზზე ყველა ცვლილება მშენებლობისას შეთანხმებული უნდა იყოს პროექტის ავტორთან;
3. ფურცლის პორექტირებით ავტომატურად უქმდება წინა პარიანტი;

შენიშვნა

დამკვეთი CLIENT: დავით ჩერქეზიშვილი
ალმოსავლეთ ევროპის უნივერსიტეტი

პროექტი PROJECT: სპორტ დარბაზის შენობა

მისამართი ADDRESS: ალმაშენებლის ხეივანი 12 კმ.
სას. კოდი: 01.72.14.013.102

| თანამდებობა | გვარი | ხელმოწერა |
|---|---|---|
| არქიტექტორი | რ. ხეცურიანი | |
| | გ. გეგელაშვილი | |
| კონსტრუქტორი | | |
| დამმშვა | ა.ებანოიძე | |
| შემოწმა | რ. ხეცურიანი | |


East European University (EEU)
4 Shatili str., Tbilisi 0178, Georgia
Tel: +995 (32) 248 01 41;
E-mail: info@eeu.edu.ge
Web-page: www.eeu.edu.ge


არქიტექტურული ნაწილი ARCHITECTURE

| მასშტაბი SCALE | 1:100 | თარიღი DATE OF ISSUE | 01/06/2021 |
|---|---|---|---|

ნახაზი DRWG.: გზა-პარის დეტალური ნახაზი

პროექტირება REVISIONS

| № | პროექტ. REV. | თარიღი DATE |
|---|---|---|
| 1 | | |
| 2 | | |
| 3 | | |
| 4 | | |
| 5 | | |
| 6 | | |

| სტადია STAGE | ინდექსი INDEX | ფურც. PAGES |
|---|---|---|
| პროექტი | A-3 | 01 |




მასშტაბი 1:10

| ფორმატი PAPER SIZE | ხელშეკ. № CONTRACT # | პროექტის № PROJECT # | ფაილის სახელი FILE NAME |
|---|---|---|---|
| A-3 | | | CAD.dwg |

პირობითი აღნიშვნები LEGEND

6.00 არქიტექტურული ნიშნული

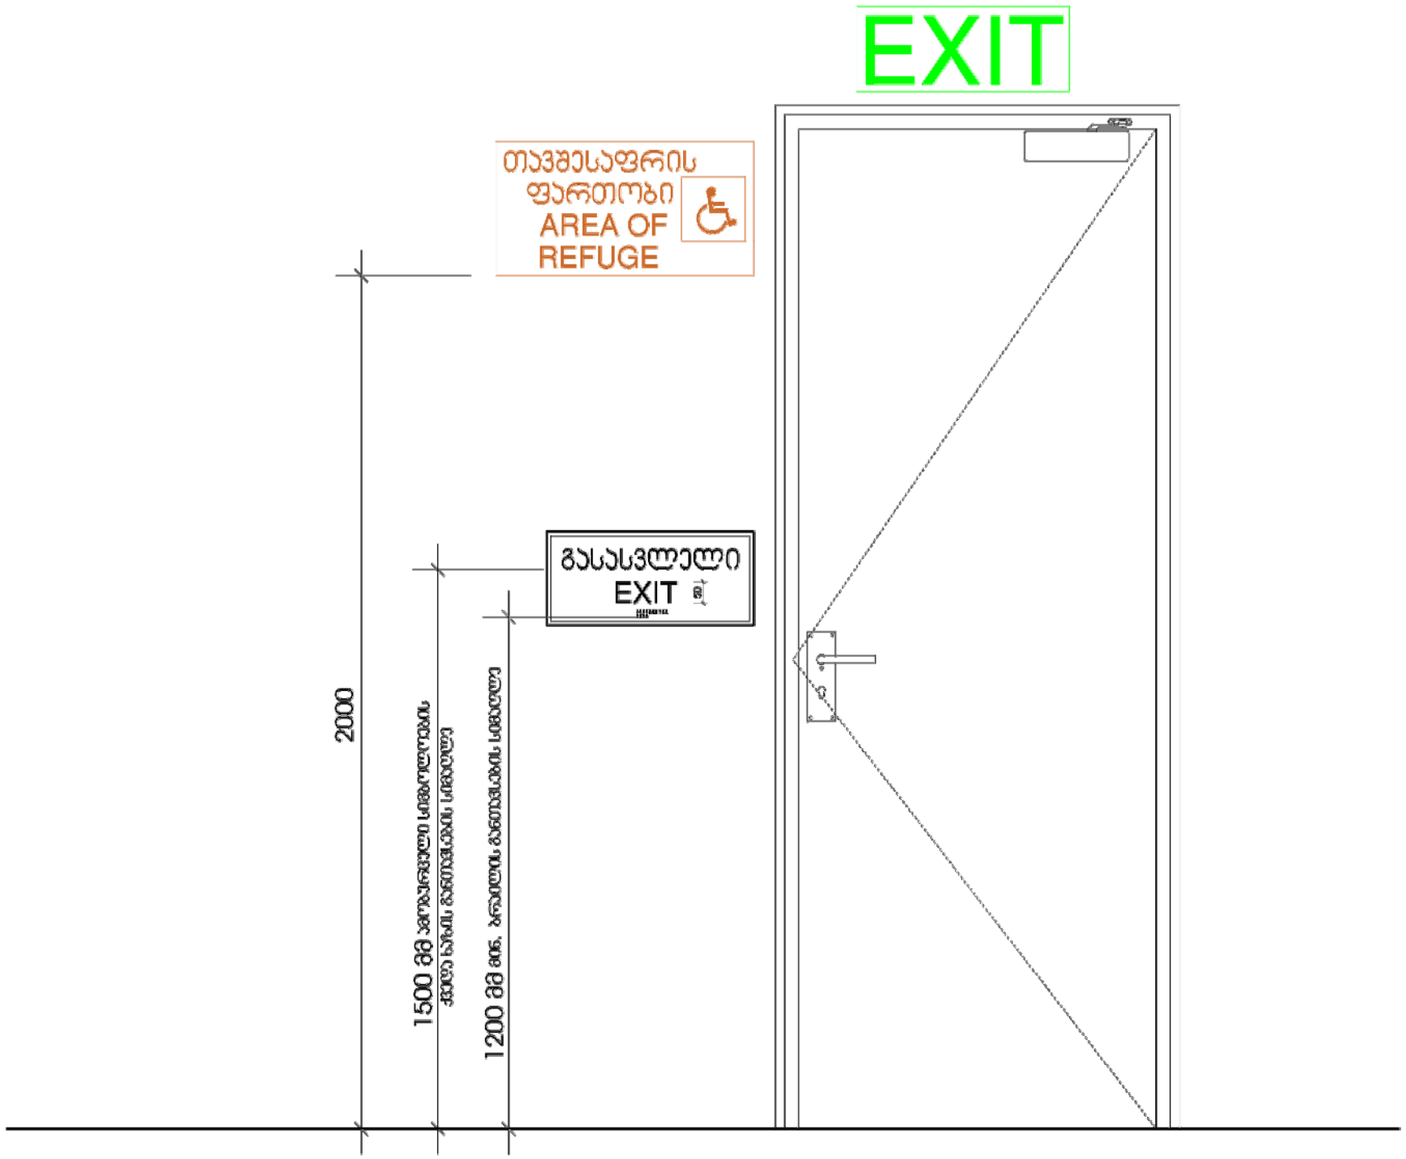1 — — ჭრილის ხაზი

— · — · — ღერძის ხაზი

შენიშვნები NOTES

შენიშვნა

დამკვეთი CLIENT: დავით ჩერქეზიშვილი
აღმოსავლეთ ევროპის უნივერსიტეტი

პროექტი PROJECT: სპორტ დარბაზის შენობა

მისამართი ADDRESS: აღმაშენებლის ხეივანი 12 კმ.
საკ. კოდი: 01.72.14.013.102

| თანამდებობა | გვარი | ხელმოწერა |
|---|---|---|
| არქიტექტორი | რ. ხეცურიანი | |
| | გ. გეგელაშვილი | |
| კონსტრუქტორი | | |
| დამგეგმავი | ა.პაპანოიძე | |
| შემოწმა | რ. ხეცურიანი | |

EAST EUROPEAN UNIVERSITY
East European University (EEU)
4 Shatili str., Tbilisi 0178, Georgia
Tel: +995 (32) 248 01 41;
E-mail: info@eeu.edu.ge
Web-page: www.eeu.edu.ge

არქიტექტურული ნაწილი
ARCHITECTURE

მასშტაბი SCALE: 1:100

თარიღი DATE OF ISSUE: 01/06/2021

ნახაზი DRWG.: ნიშნები

რედაქტირება REVISIONS

| № | რედაქტ. REV. | თარიღი DATE |
|---|---|---|
| 1 | | |
| 2 | | |
| 3 | | |
| 4 | | |
| 5 | | |
| 6 | | |

| სტადია STAGE | ინდექსი INDEX | ფურც. PAGES |
|---|---|---|
| პროექტი | A-3 | 02 |

## გასასვლელის განათებული ნიშანი




## განათებული ნიშანი თავშესაფრის ფართობთან მიმავალ ჯართან




## ნიშანი ამობურცული სიმბოლოებით და ბრაილით გზა-ჯიბის შესასვლელთან და გარეთ გამავალ ყველა ჯართან

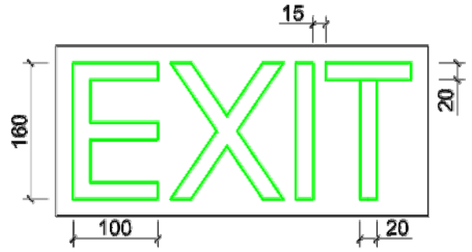


მასშტაბი 1:5

| ფორმატი PAPER SIZE | ხელშეკ. № CONTRACT # | პროექტის № PROJECT # | ფაილის სახელი FILE NAME |
|---|---|---|---|
| A-3 | | | CAD.dwg |

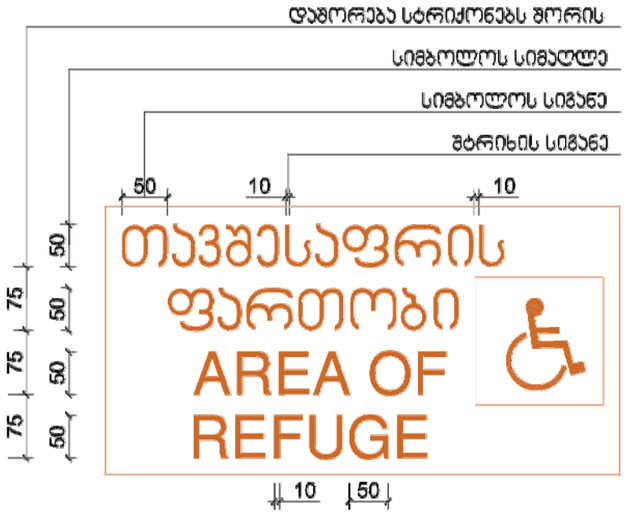პირობითი აღნიშვნები LEGEND

6.00 არქიტექტურული ნიშნული

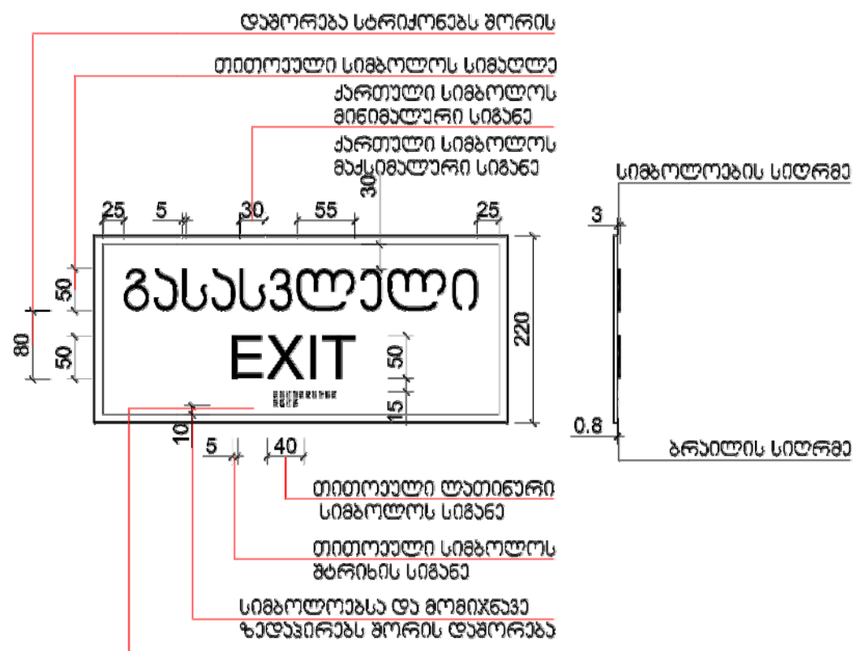1 — — ბრტყის ხაზი

— · — · — ღერძის ხაზი

შენიშვნები NOTES

შენიშვნა

| | |
|---|---|
| დამკვეთი CLIENT | დავით ჩერქეზიშვილი<br>აღმოსავლეთ ევროპის უნივერსიტეტი |
| პროექტი PROJECT | სპორტ დარბაზის შენობა |
| მისამართი ADDRESS | აღმაშენებლის ხეივანი 12 კმ.<br>სას. კოდი: 01.72.14.013.102 |

| თანამდებობა | გვარი | ხელმოწერა |
|---|---|---|
| არქიტექტორი | რ. ხუცურიანი | |
| | გ. გეგელაშვილი | |
| კონსტრუქტორი | | |
| დამფუძნა | ა.ებანოიძე | |
| შეამოწმა | რ. ხუცურიანი | |


EAST EUROPEAN UNIVERSITY
East European University (EEU)
4 Shatili str., Tbilisi 0178, Georgia
Tel: +995 (32) 248 01 41;
E-mail: info@eeu.edu.ge
Web-page: www.eeu.edu.ge


არქიტექტურული ნაწილი ARCHITECTURE

| მასშტაბი SCALE | 1:100 | თარიღი DATE OF ISSUE | 01/06/2021 |
|---|---|---|---|

ნახაზი DRWG.

ნიშნები

რედაქტირება REVISIONS

| № | კორექტ. REV. | თარიღი DATE |
|---|---|---|
| 1 | | |
| 2 | | |
| 3 | | |
| 4 | | |
| 5 | | |
| 6 | | |

| სტადია STAGE | ინდექსი INDEX | ფურც. PAGES |
|---|---|---|
| პროექტი | A-3 | 02 |