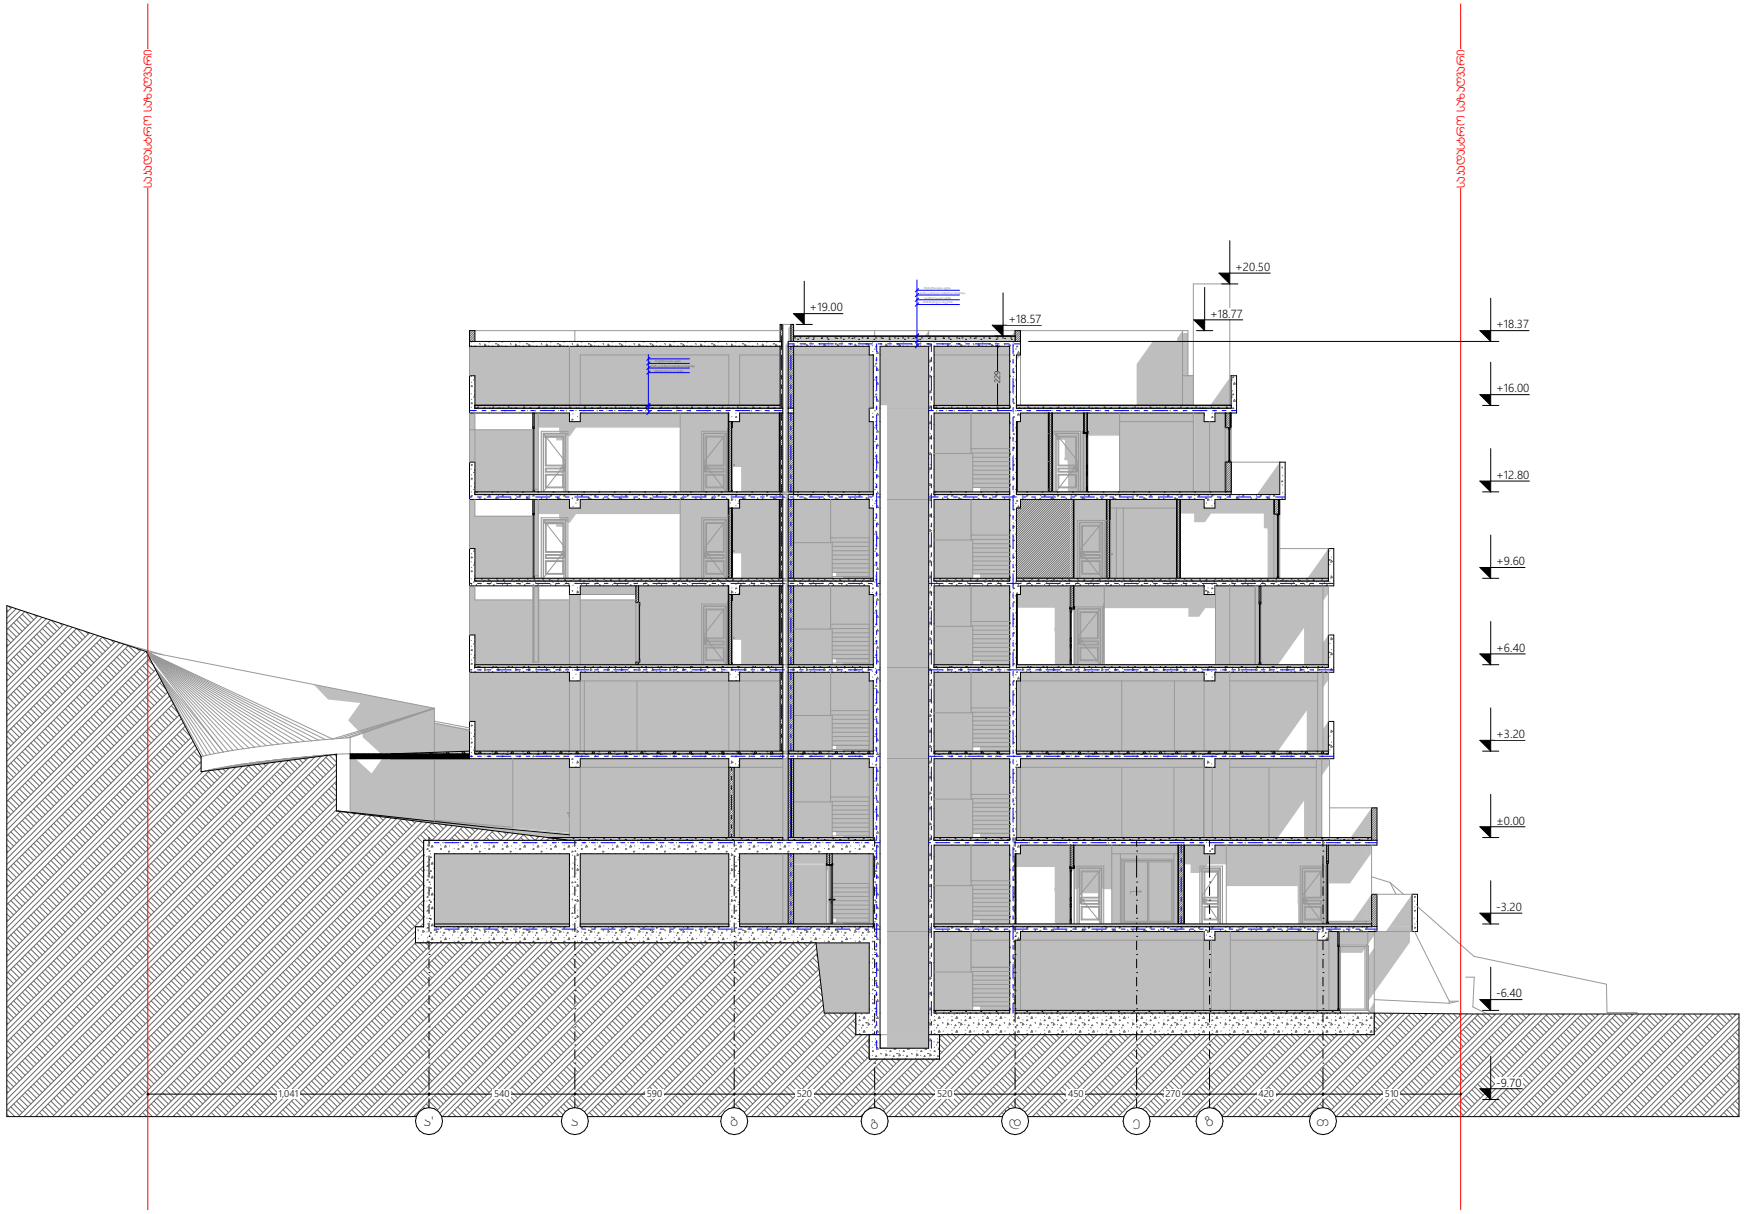

oda dezeen

პროექტი

პროექტის მისამართი
ს/კ 01.14.02.025.092

მთავარი არქიტექტორი
ხელმოწერა

არქიტექტორი
ხელმოწერა

ნახაზი
ჭრილი 3-3

მასშტაბი
1:100

ფორმატი A1

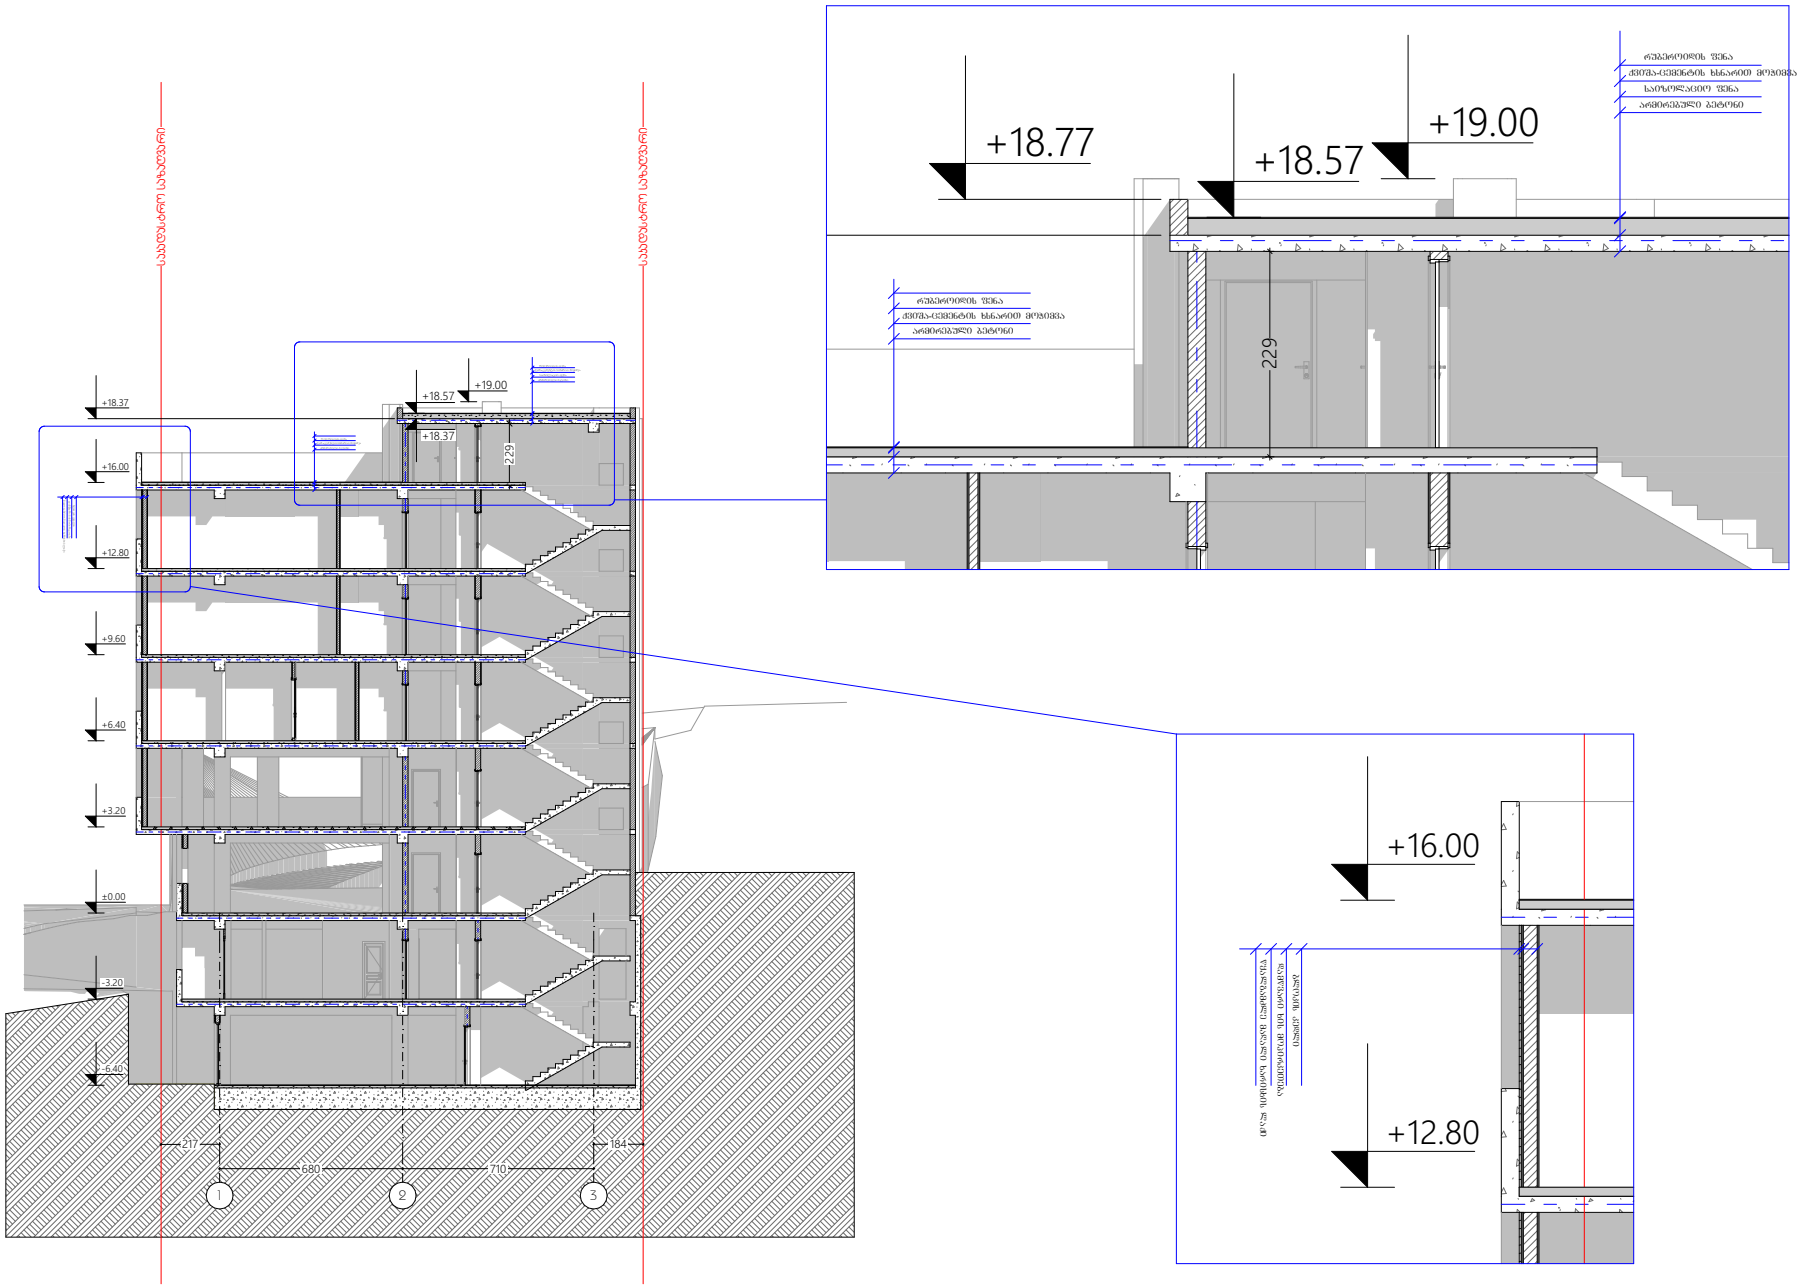

oda dezeen

პროექტი

პროექტისმისამართი

მთავარი არქიტექტორი

არქიტექტორი

ნახაზი

მასშტაბი
1:100 , 1:30

ფორმატი A1

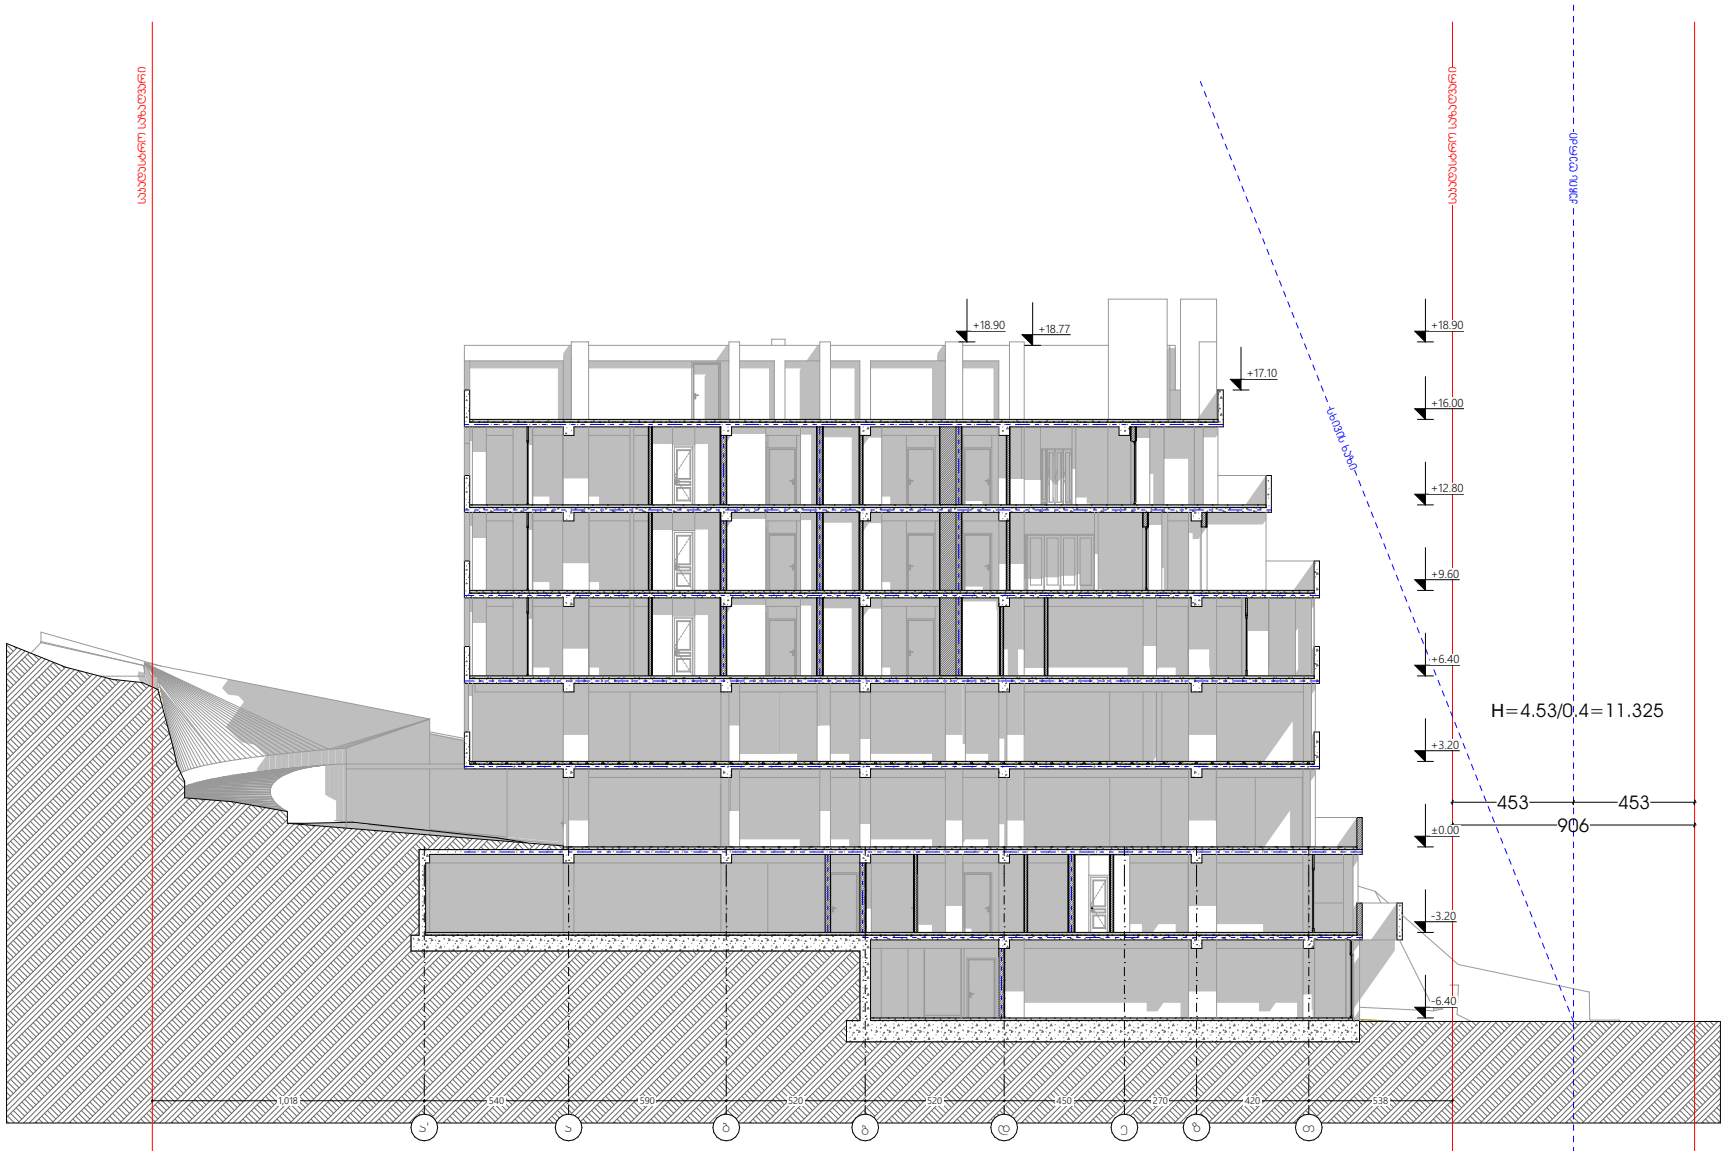

oda dezeen

პროექტი
მრავალბინიანი საცხოვრებლების
სახლი

პროექტისმისამართი
ს/კ 01.14.02.025.092

მესაკუთარი არქიტექტორი
ხელმოწერა

არქიტექტორი
ხელმოწერა

ნახაზი
სიმაღლის განაპირების ხაზი

მასშტაბი
1:100

ფორმატი A1

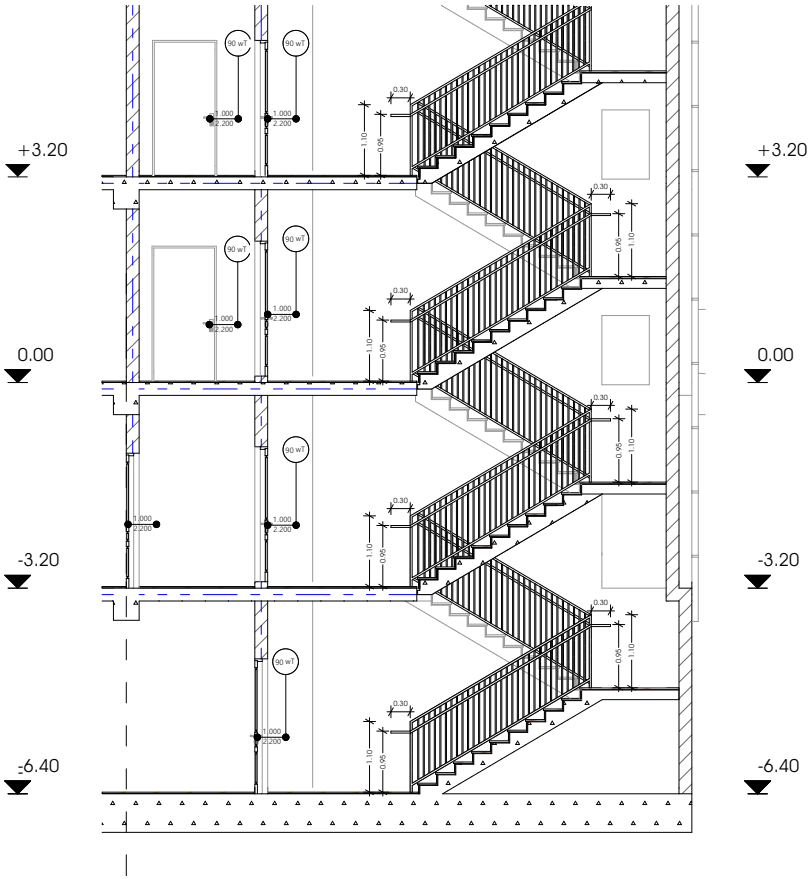

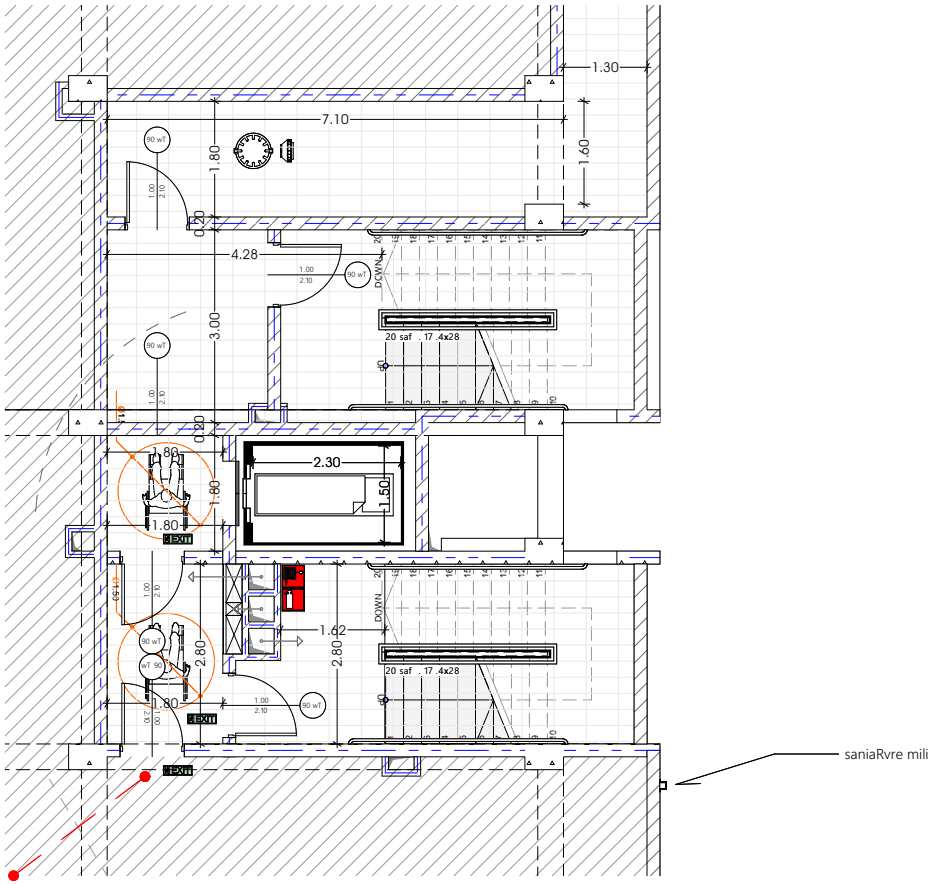

GSPublisherVersion 0.7.100.100

GSPublisherVersion 0.8.100.100

oda dezeen

პროექტი

პროექტისმისამართი

მთავარი არქიტექტორი
sofi xojava

არქიტექტორი

ნახაზი

მასშტაბი

sofi xojava

კვანძი

ფორმატი A1

მრავალბინიანი საცხოვრებელი
სახლი

ქ. თბილისი, ი.გამრეკელის ქუჩა#35 ა
s/k 01.14.02.025.092

1

2

3

4

5

6

7

8

9

10

20

19

18

17

16

15

14

13

12

11

DOWN UP

1

2

3

4

5

6

7

8

9

10

20

19

18

17

16

15

14

13

12

11

DOWN UP
Ø1.50

Ø1.50

90 wT 2.10

1.00

90 wT

2.10

1.00

90 wT 2.10

1.00

90 wT

2.10

1.00

wT 90

2.10

1.00

90 wT

2.10

1.00

-6.40

0.00

- 3.20

-

-6.40

0.00

- 3.20

0.95

1.10

0

1
.95

.10

0

1

.95

.10

0

1

.95

.10

0

1

.95

.10

0.95

1.10

0.95

1.10

0.30

0.30

0.30

0.30

0.30

0.30

0.30

კიბის კვანძი

2.30

1.80

0.20

3.00

0.20

1.80

1.80

2.80

1.80

4.28

7.10

1.30

1.60

1.62

2.80

1.80

სანიაღვრე მილი

+3.20 +3.20

20 საფ. 17.4ხ28

20 საფ. 17.4ხ28

T
Y
P
E
"A"

90 wT

2.200

1.000

90 wT

2.200

1.000

90 wT

2.200

1.000

2.200

1.000

2.200

1.000

90 wT

2.200

1.000

2.200

1.000

1.50

90 wT

90 wT