
0 1 2 3 4 5

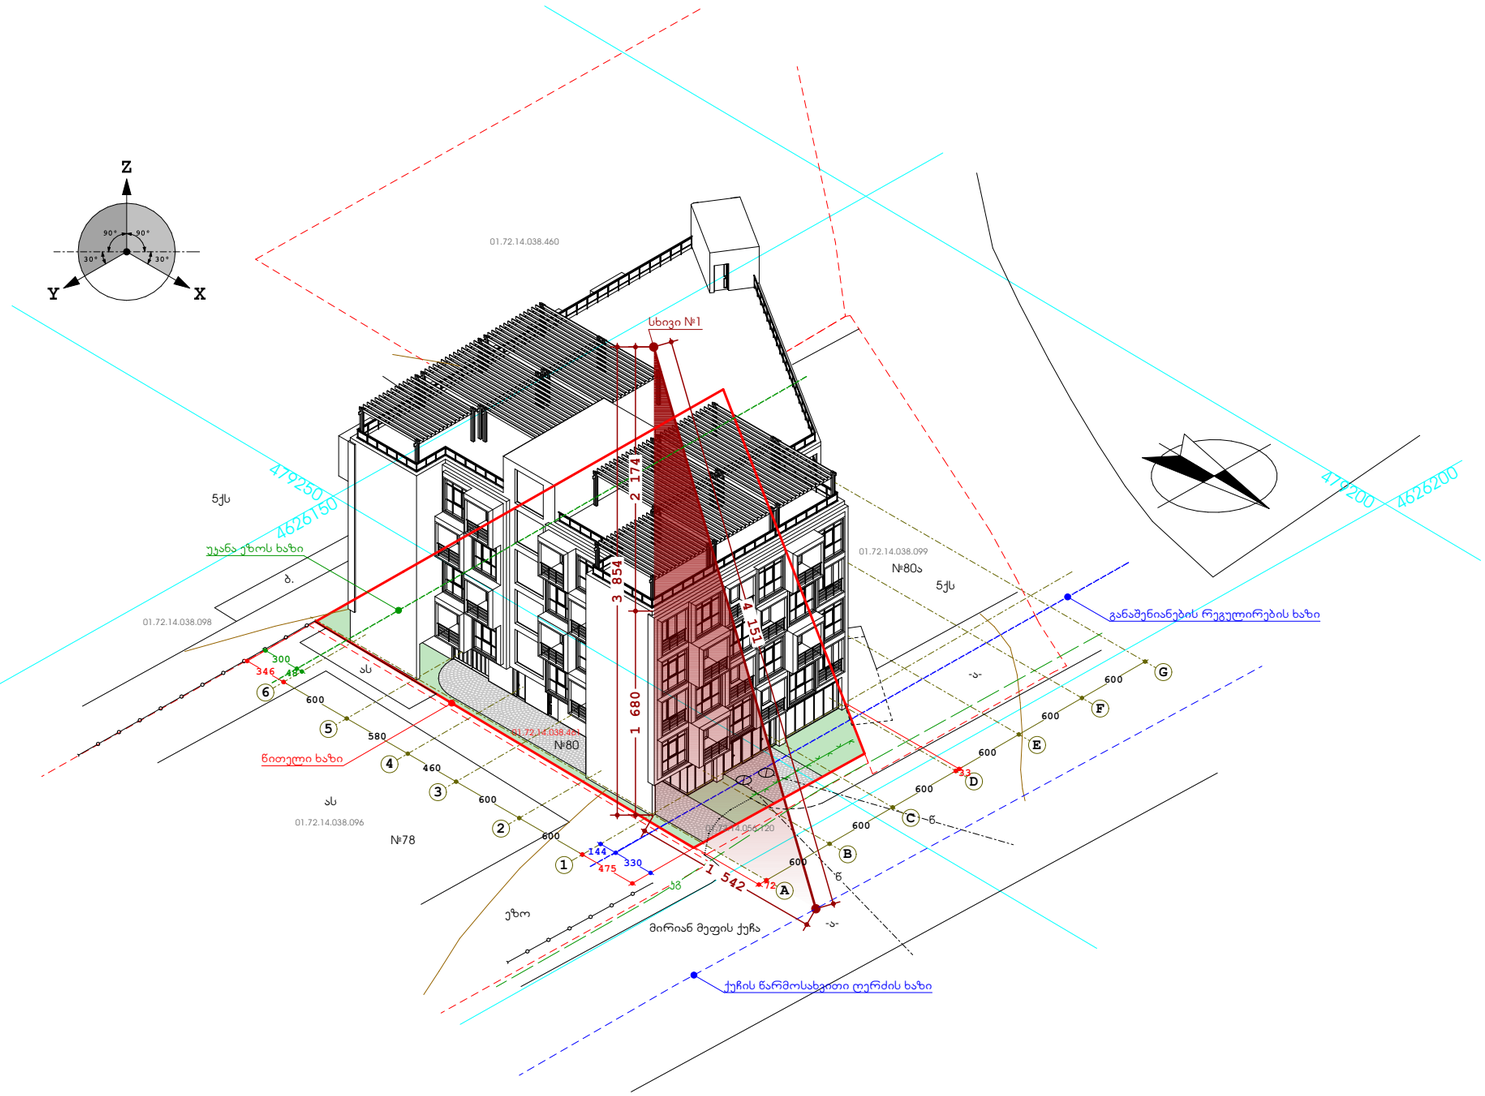

მრავალფუნქციური კომპლექსი

თბილისი, მირიან მეფის ქუჩა №80
ს/კ - 01.72.14.038.461
მიწის ნაკვეთი - 1000.00 მ²

დამკვეთი:
შ.პ.ს. "ლ კგუფი"
ს/ნ - 406188343


სიმაღლის განსაზღვრის სქემა


მასშტაბი - 1:500

ფორმატი - **A 3**

არქიტექტორი:
გურამ გურამიშვილი

1	2

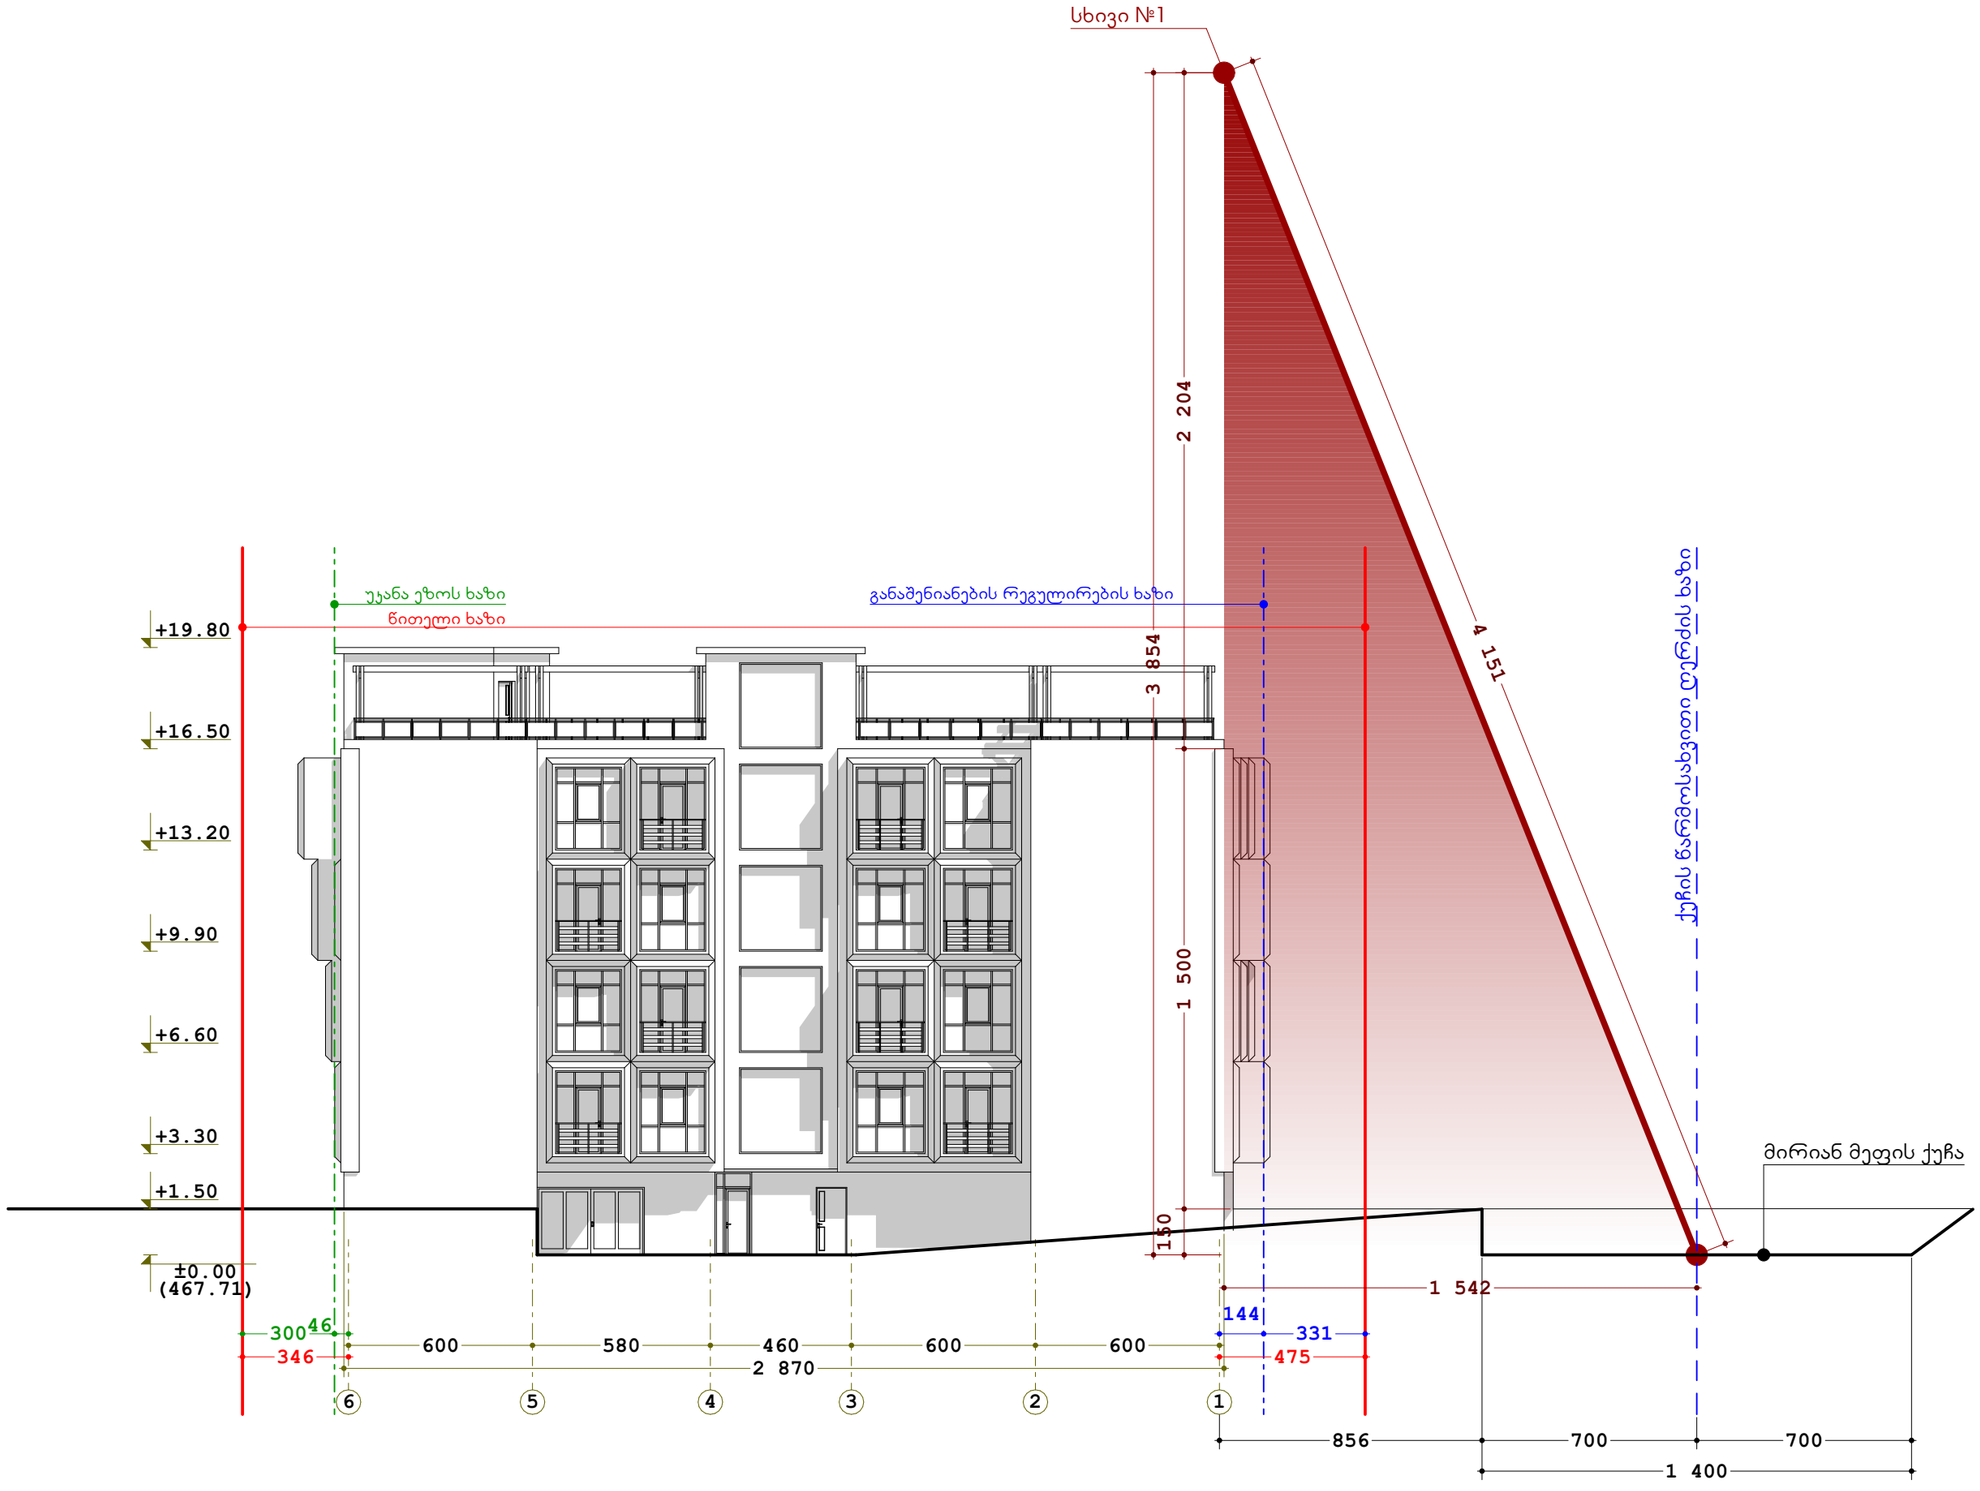
სხივი №1
უკანა ეზოს ხაზი
წითელი ხაზი
განაშენიანების რეგულირების ხაზი
ქუჩის წარმოსახვითი ღერძის ხაზი
მირიან მეფის ქუჩა
+19.80
+16.50
+13.20
+9.90
+6.60
+3.30
+1.50
±0.00
(467.71)
2 204
3 854
4 151
1 500
150
1 542
144
331
475
46
300
346
600
580
460
600
600
2 870
856
700
700
1 400
6
5
4
3
2
1

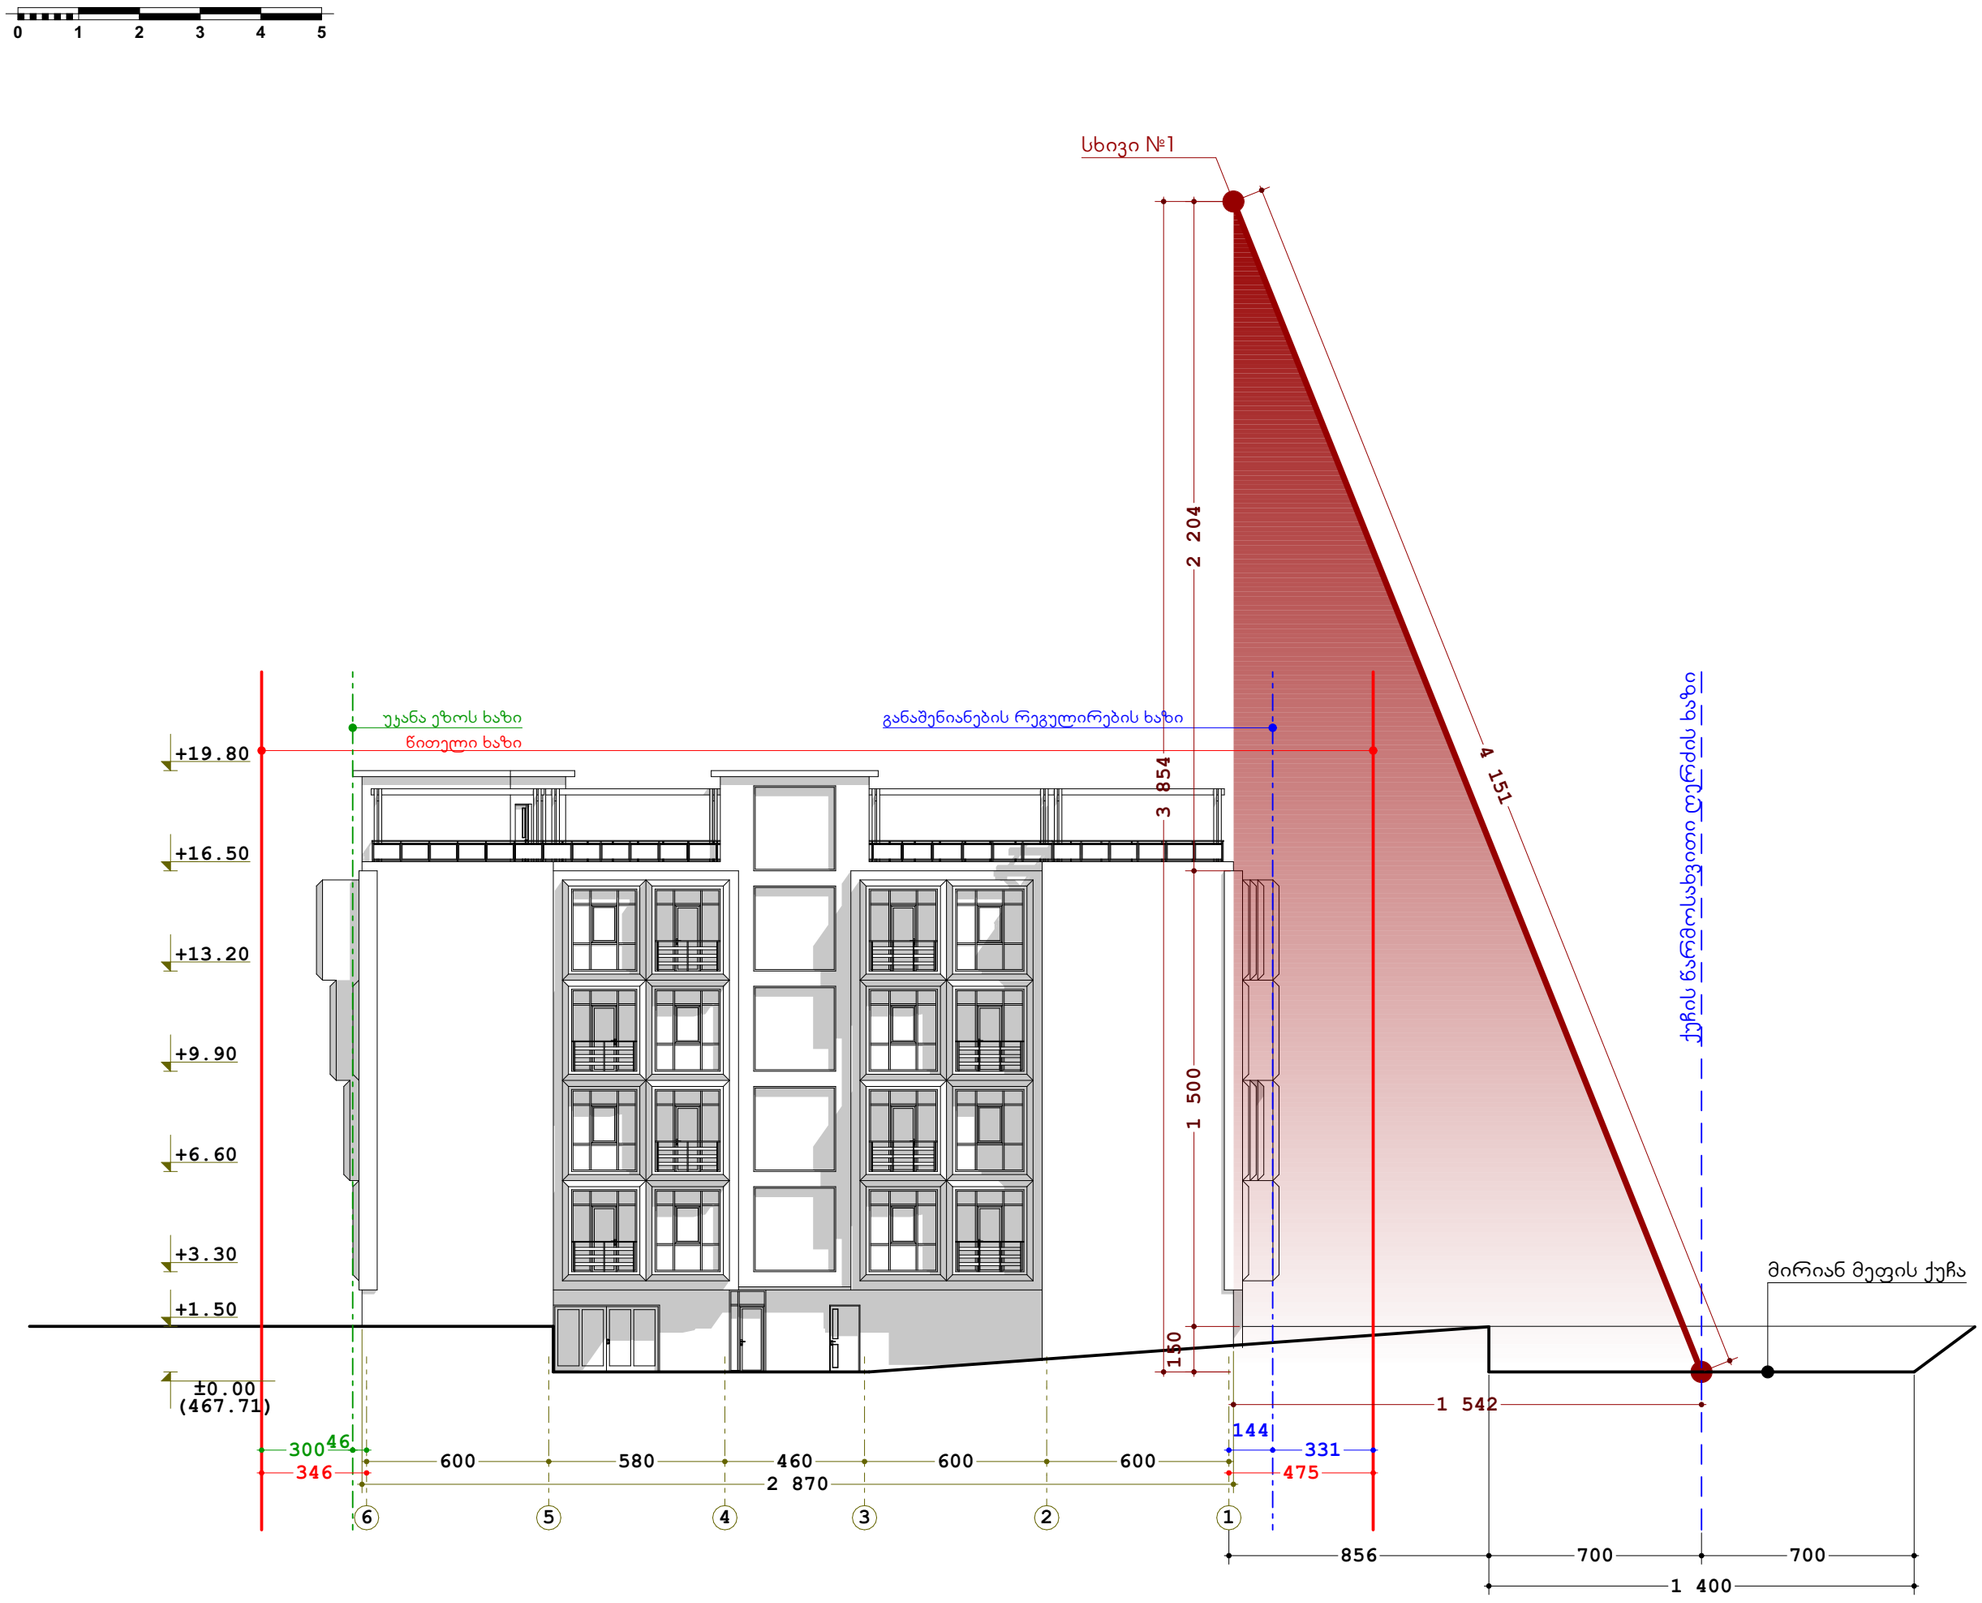

მრავალფუნქციური კომპლექსი

თბილისი, მირიან მეფის ქუჩა №80
ს/კ - 01.72.14.038.461
მიწის ნაკვეთი - 1000.00 მ²

დამკვეთი:
შ.პ.ს. "ლ კგუფი"
ს/ნ - 406188343

სიმაღლის განსაზღვრის სქემა

მასშტაბი - 1:200

ფორმატი - **A 3**

არქიტექტორი:
გურამ გურამიშვილი