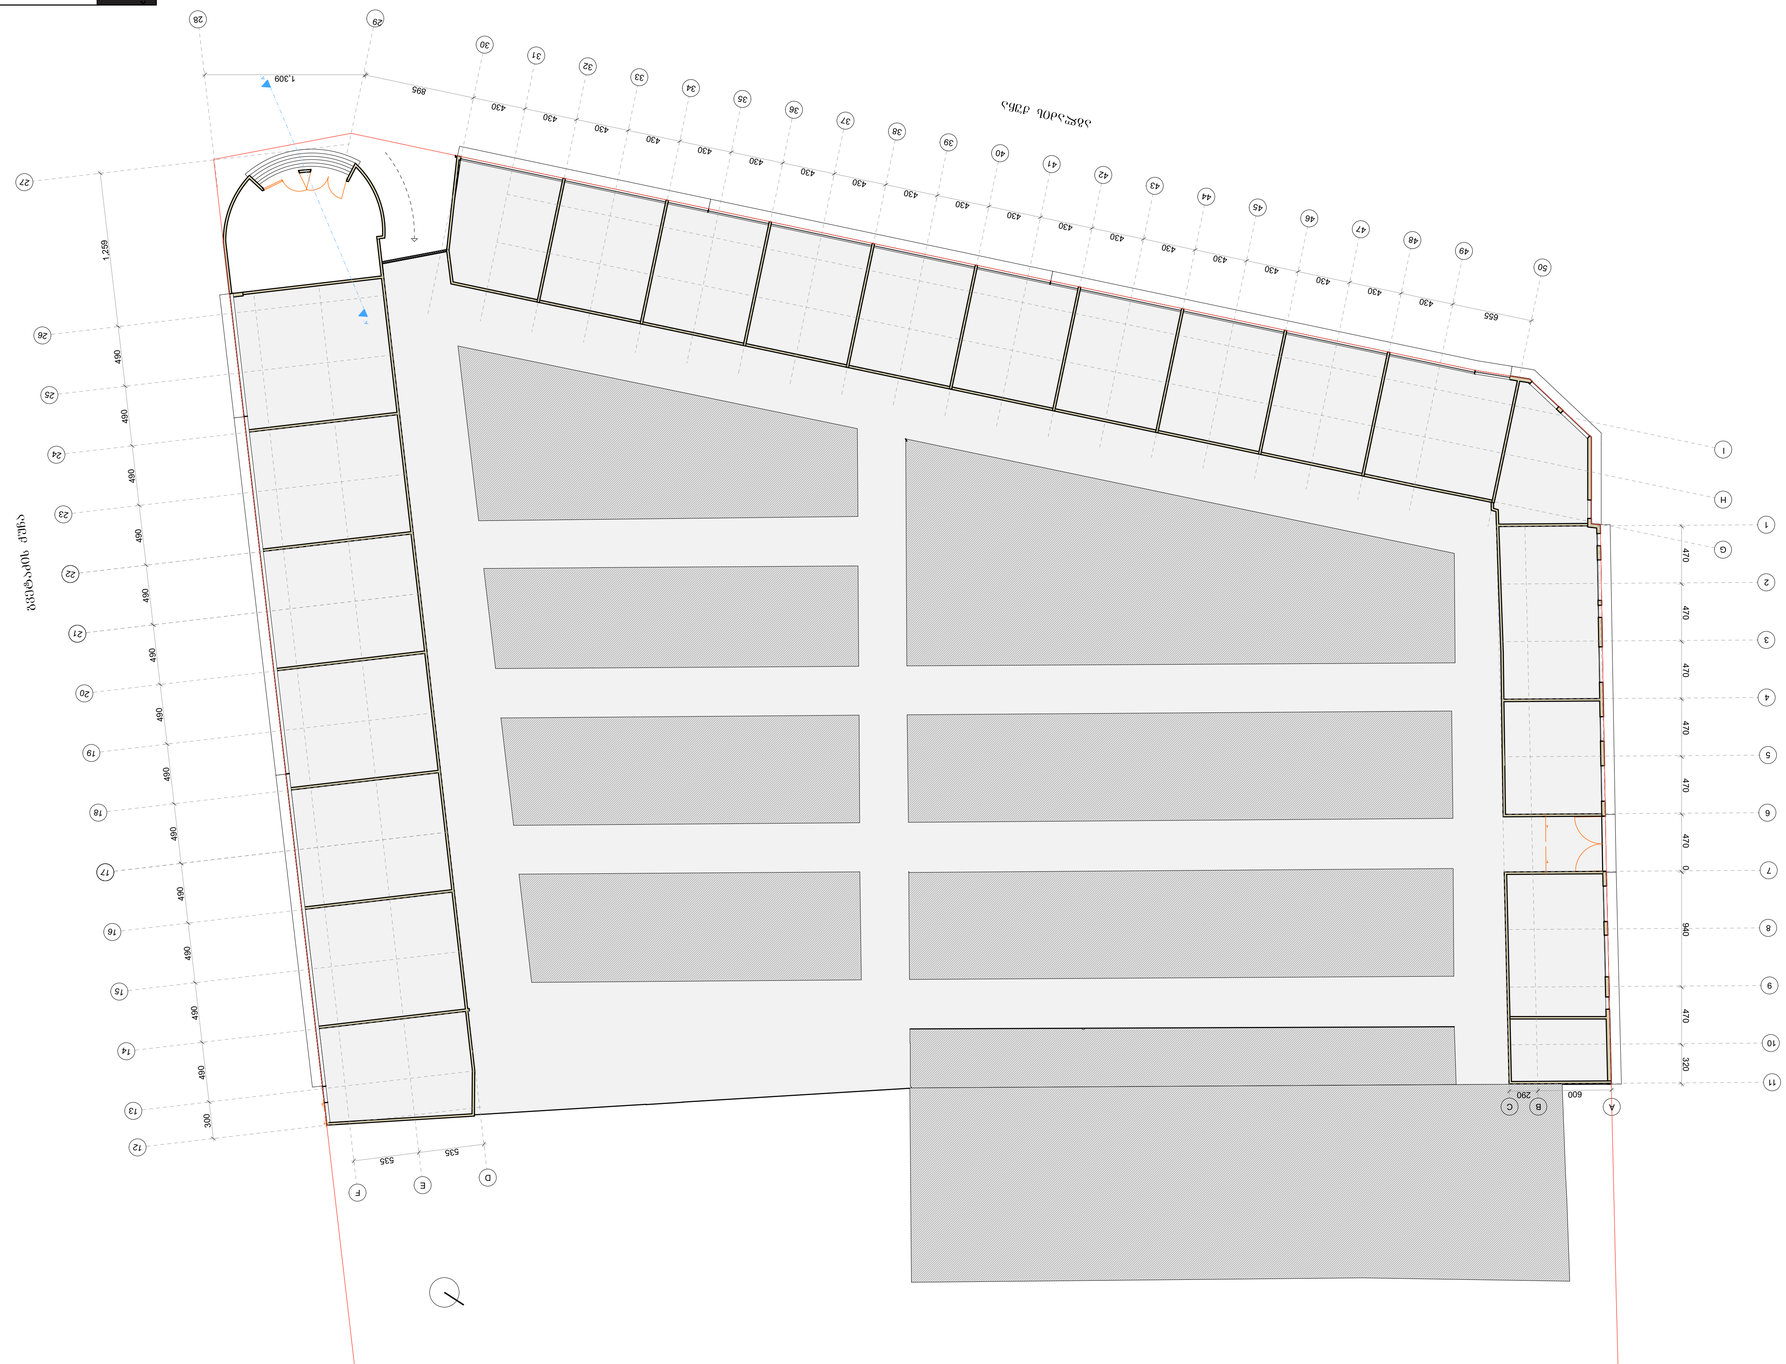
1,309
896
430
430
430

შენობის გეგმა, რეკონსტრუქციის შემდეგ 0.00 ნიშნულზე

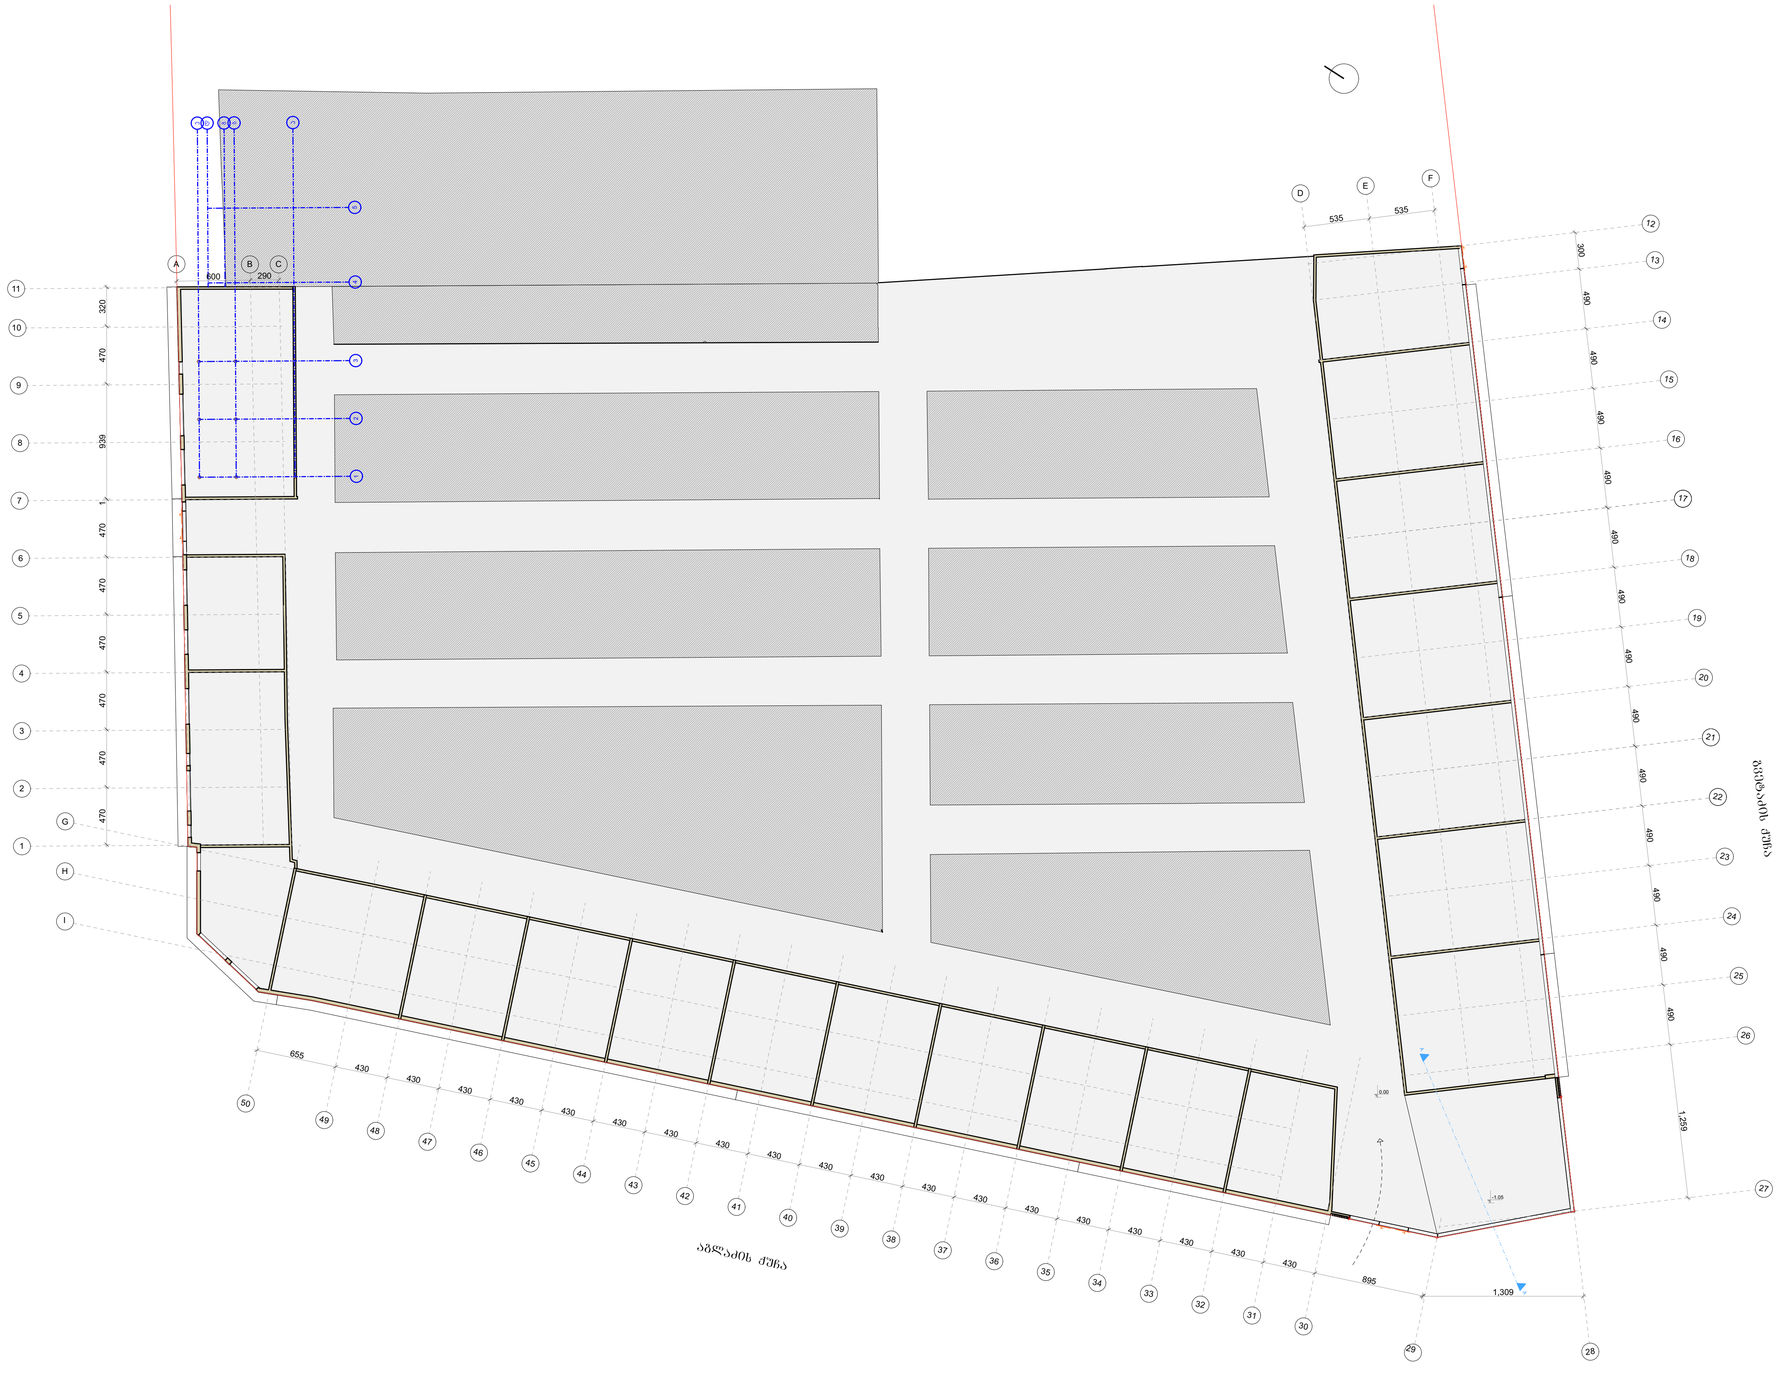

M	400285277			მრავალფუნქციური მშენობა „მემკვიდრეობა“, რეკონსტრუქციის პროექტი	დოკუმენტის №	03/21
	დირექტორი		ე. მარტიძე		სტადია	მ.პ.
	არქიტექტორი		ე. მარტიძე	არქიტექტურული ნაწილი	ფურცელი	
დოკუმენტის მომზადების				მშენება	ფურცლები	
					მასშტაბი	1:250
					ფორმატი	A1

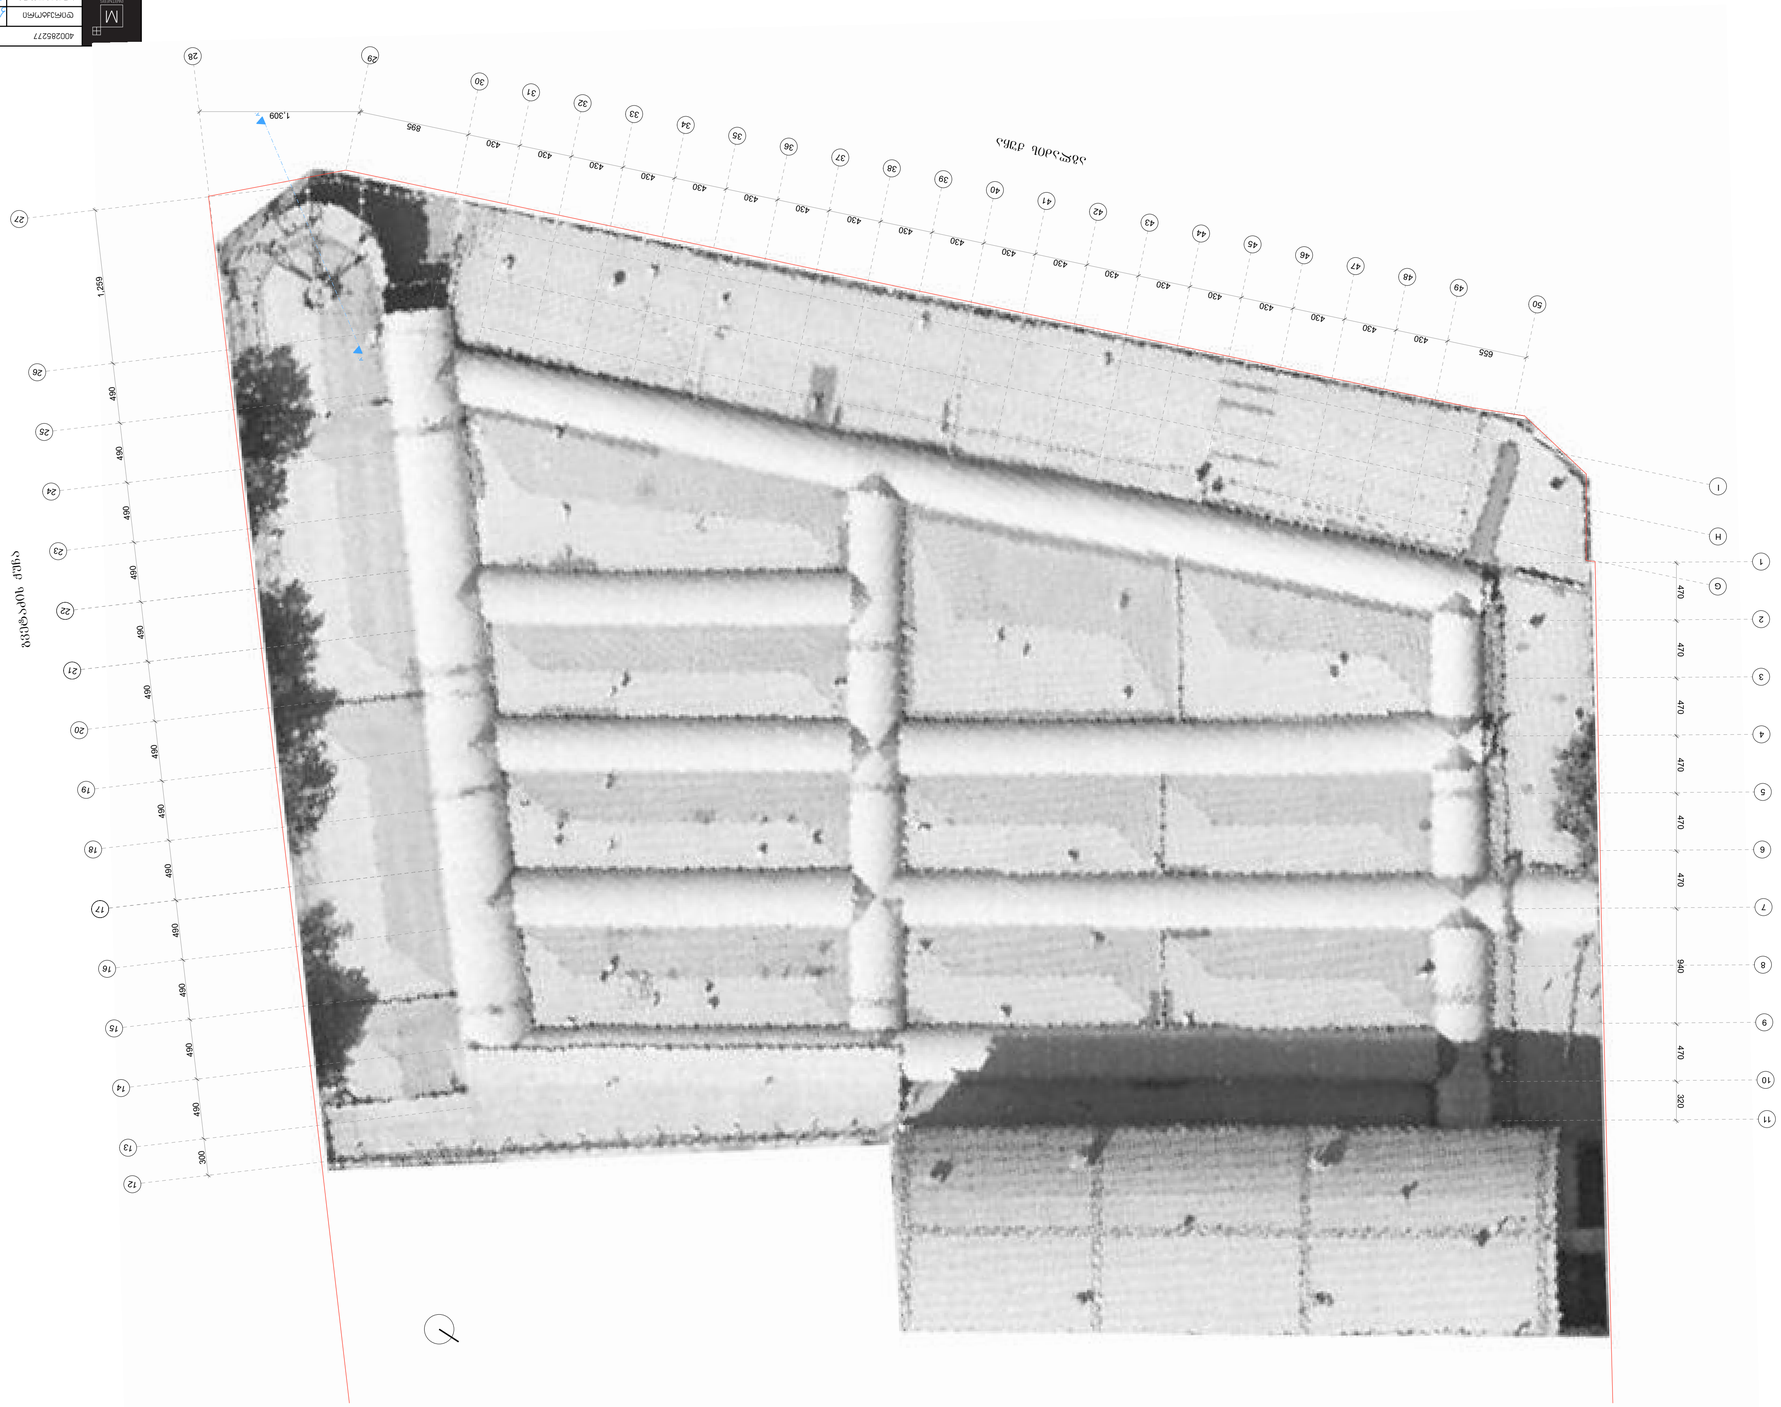

400285277				


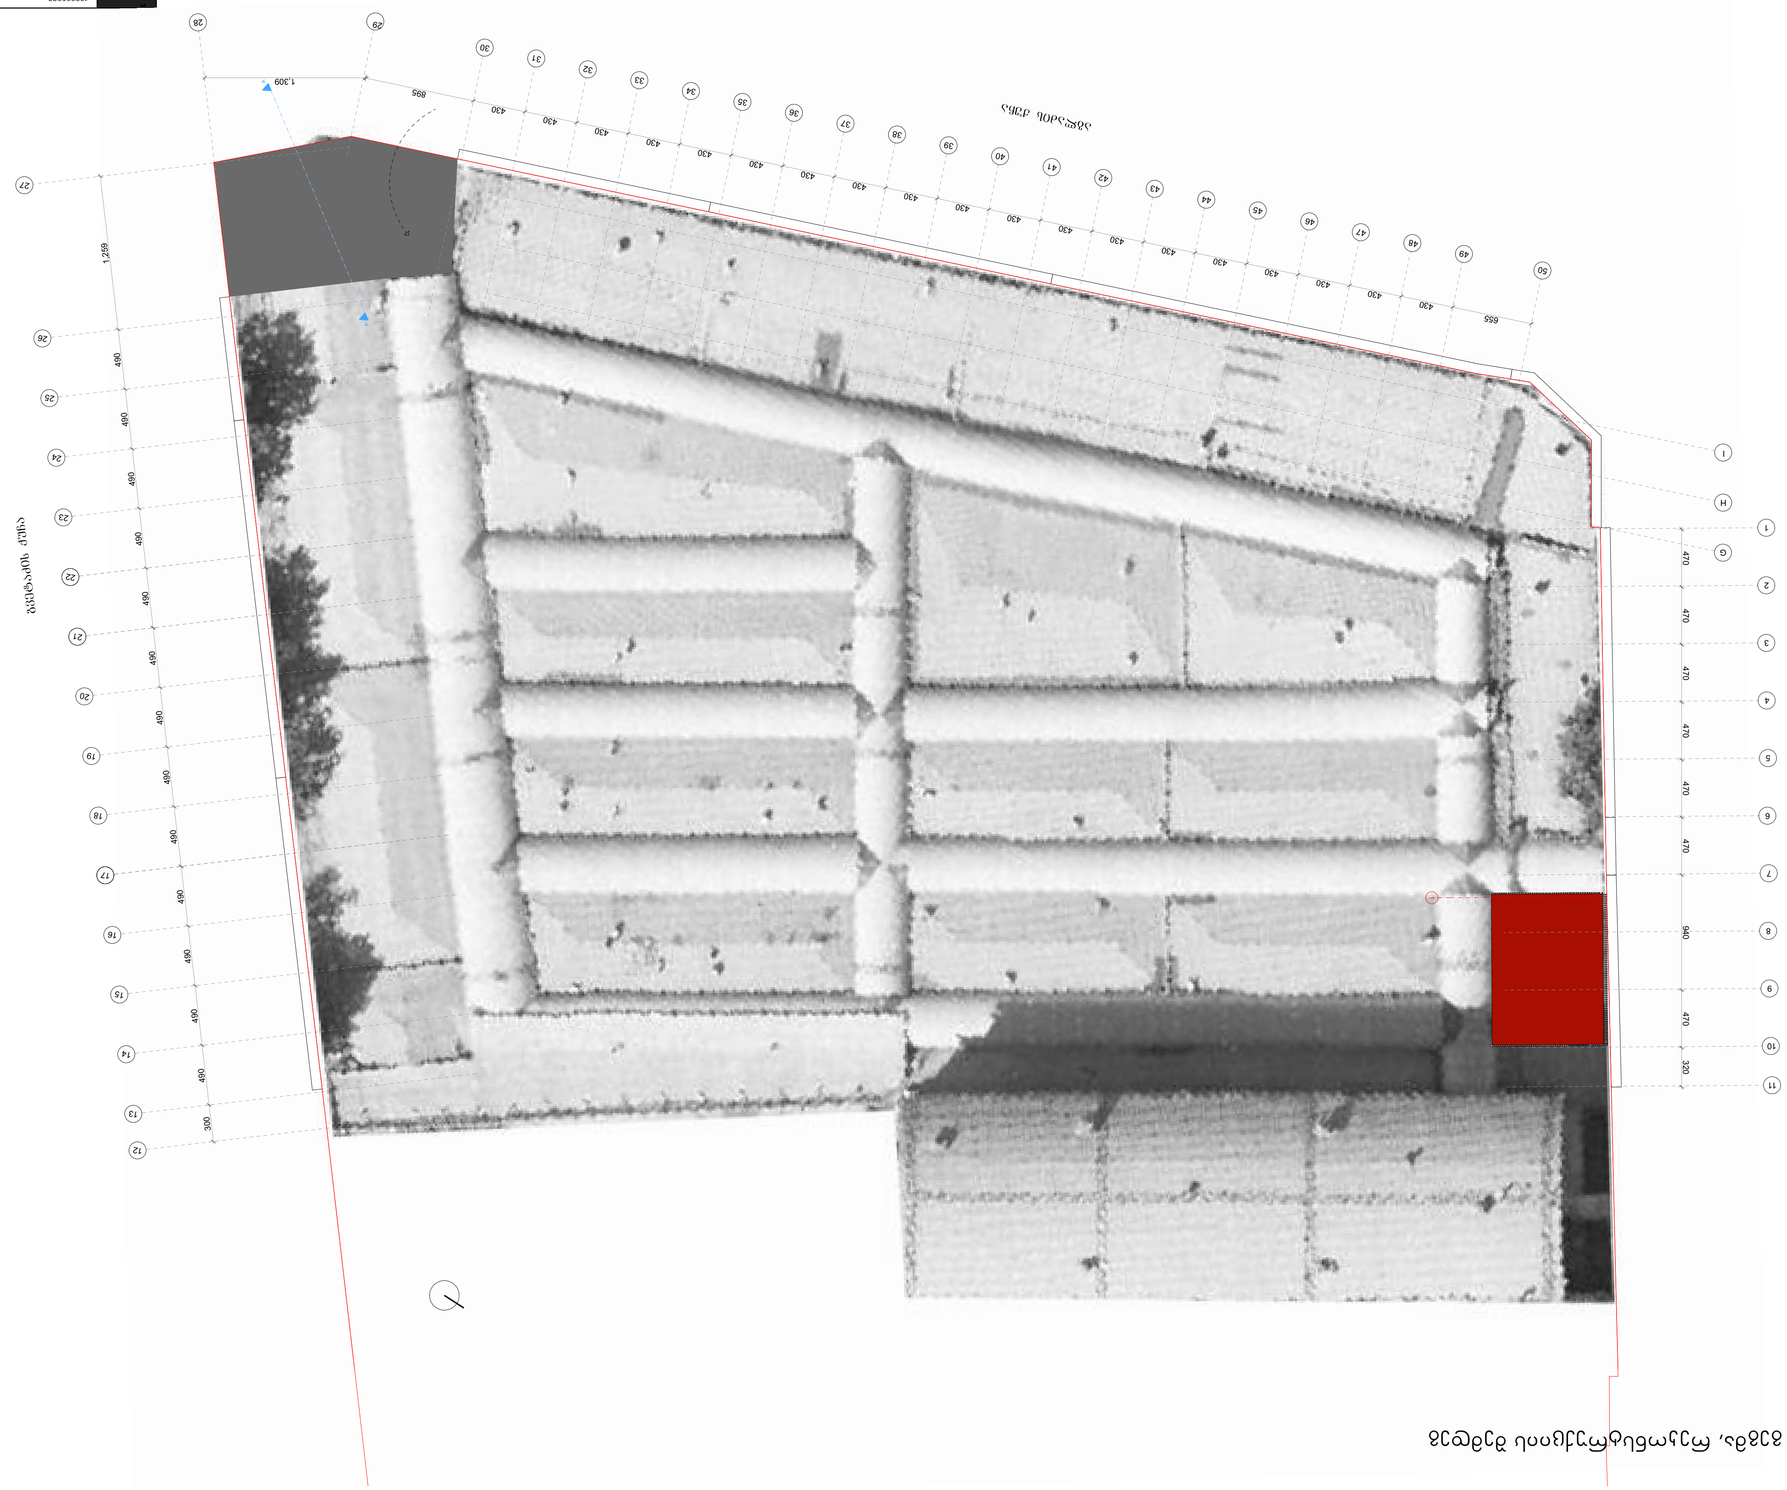


საქვაბის გეგმები

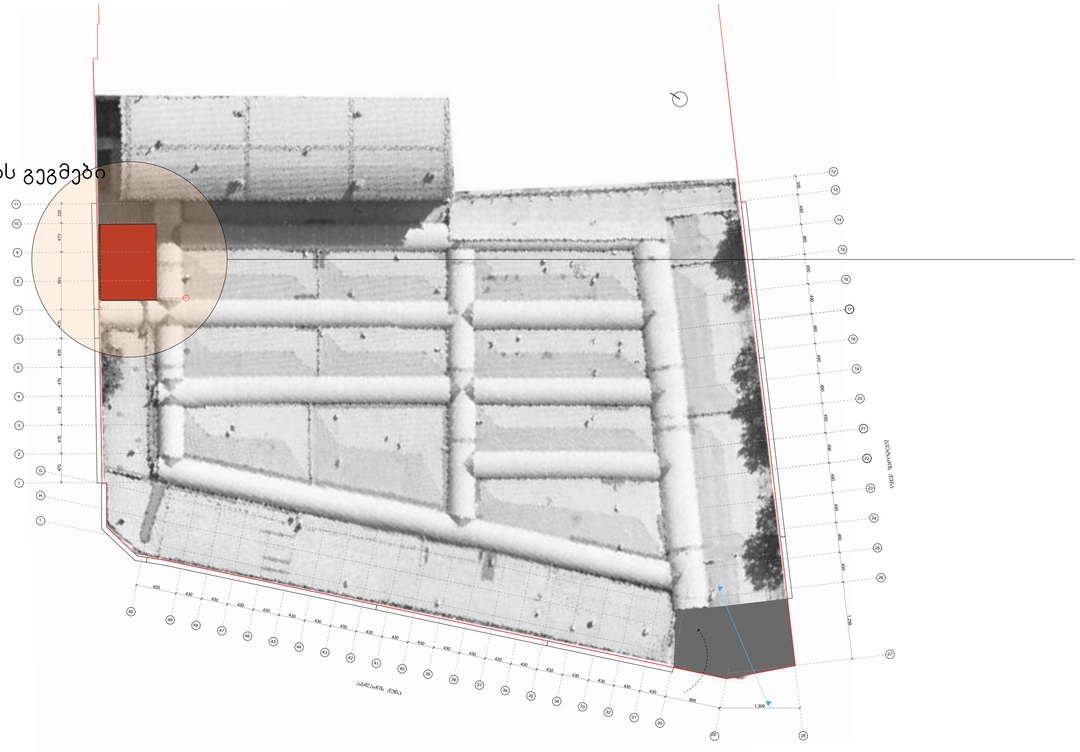

გეგმე 0.00 ნიშნულზე

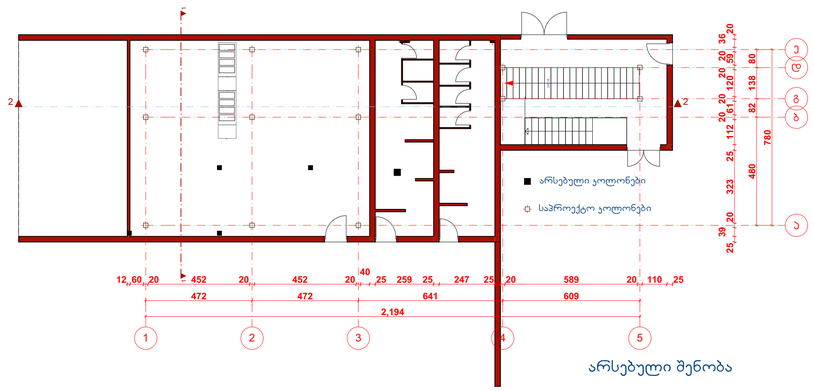

არსებული შენობა

გეგმე 5.20 ნიშნულზე

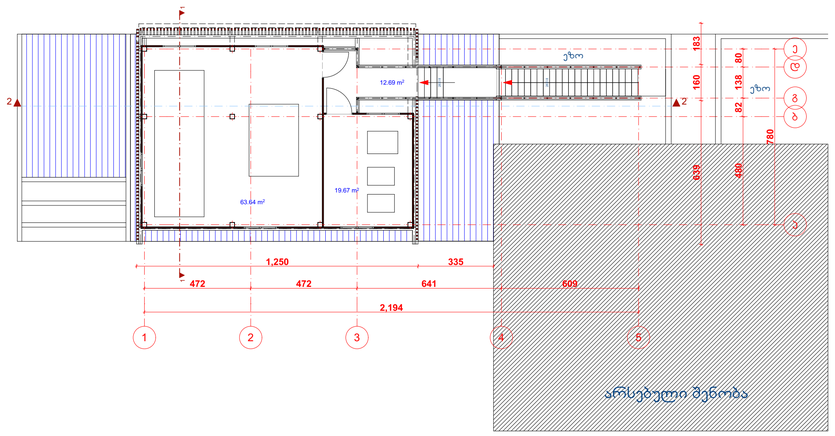

არსებული შენობა

სახურავის გეგმა

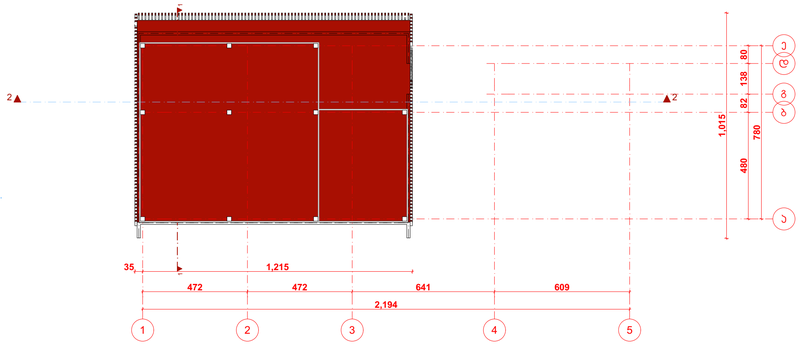

M PARTNERS	400285277			მრავალფუნქციური მშენობა „მეგალითის“, რეკონსტრუქციის პროექტი	დოკუმენტის №	03/21
	დირექტორი		ე. მარტიძე		სტადია	მ.პ.
	არქიტექტორი		ე. მარტიძე	არქიტექტურული ნაწილი	ფურცლის	
დოკუმენტის მომზადების				მასშტაბი	ფურცლების	
					მასშტაბი	1:100
					ფორმატი	A1