
შ ე ნ ი შ ვ ნ ე ბ ი

1. ზომები მოცემულია სმ-ში.
2. კედლები და ტიხრები აშენდეს წვრილი კემზა ბლოკებით.
3. მთავარი და გვერდითი ფასადები გარედან მოპირკეთდეს ვერცხლისფერი აკრილ-დიბონდით, ხოლო შკანა ფასადი შეილესოს ცემენტის ხსნარით და შეიღებოს ფასადის საღებავით ვერცხლისფრად.
4. წვრილი ბლოკის კედლის წყობაში მათ გადაკვეთაზე უნდა მოეწყოს არმატურის გადებები კვეთით 1.0სმ ყოველ 600მმ სიმაღლეზე.
5. კარ-ფანჯრების სპეციფიკაცია იხ. შშრც. №ა-9

სართულის გეგმა

მ 1:100

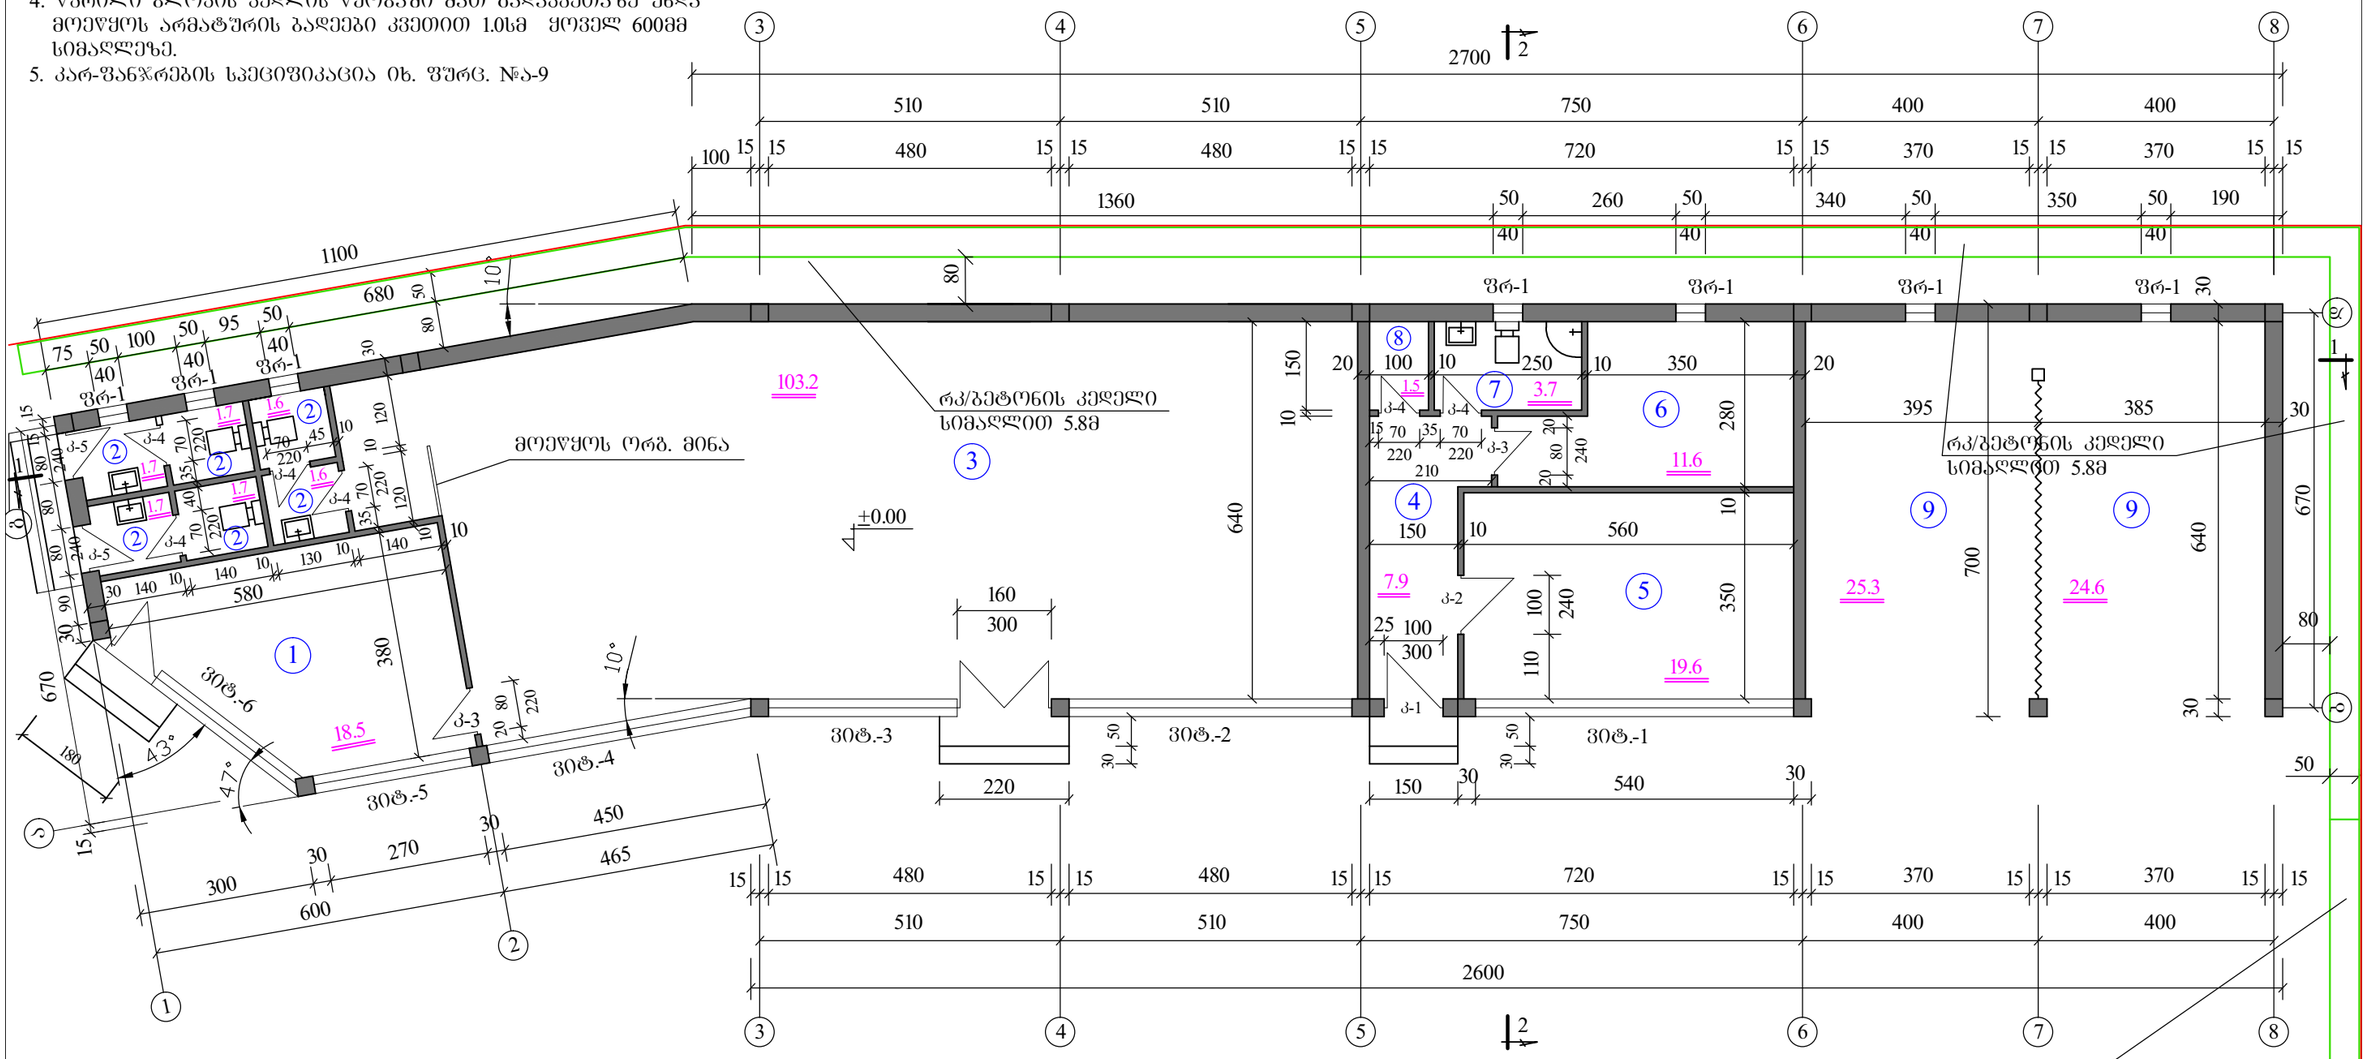

ექსპლიკაცია

1.	საოპერატორო და დაცვა	- 18.5 მ²
2.	სანკვანძი	- 10.0 მ²
3.	მარკეტი	- 103.2 მ²
4.	კორიდორი	- 7.9 მ²
5.	მენეჯერი	- 19.6 მ²
6.	გასახდელი	- 11.6 მ²
7.	სანკვანძი	- 3.7 მ²
8.	საკუშნაო	- 1.5 მ²
9.	ავტოსამრეცხაო ბოქსები	- 49.9 მ²


ტექნიკურ-ეკონომიკური მაჩვენებლები

მოშენების ფართი - 257.9 მ²
სამშენებლო მოცულობა - 1031.6 მ³
სამშაო ფართი - 225.9 მ²

დირექტორი	ა. ჩხუბიანიშვილი		ქ. თბილისი შერვაშიძის ქ №17 ავტომაზასამართი საკომპრესორო სადგური არქიტექტურული ნაწილი	
არქიტექტორი	მ. თეთრუაშვილი			
შეამოწმა	მ. ჟორჟოლიანი			
GC Group	დაკვ. №9/2012		ადმინისტრაციული შენობა სართულის გეგმა მ. 1:100	შ შ-ბი
				ა-3 15
ქ. თბილისი ვაჟა შვაველას გამზ. №16. ოთახი 1413. T 593 608008. gcgroup2010@gmail.com				25.II.2013

სახურავის გეგმა


მ 1:100

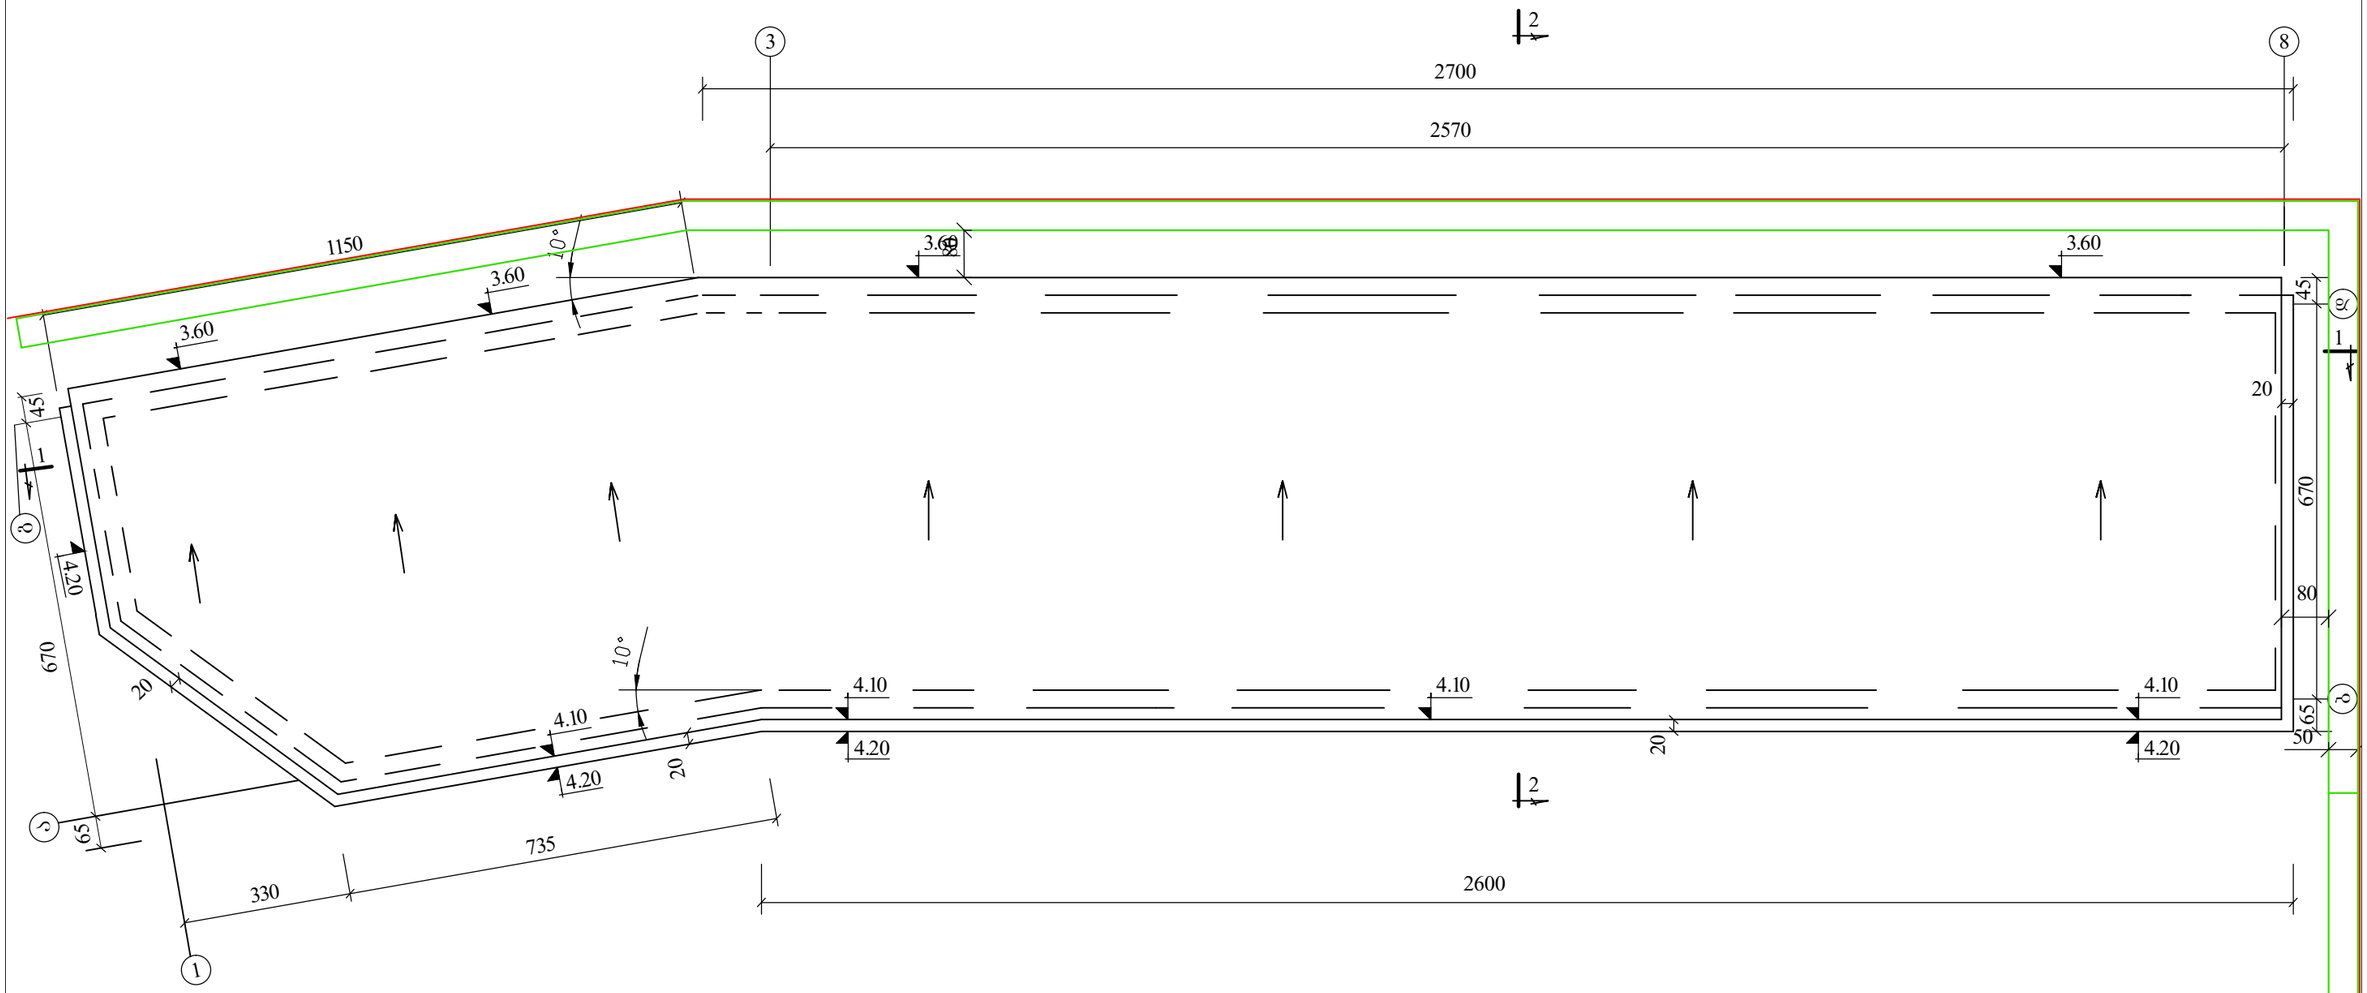

შენიშვნა

სახურავის მოწყობის დეტალები იხ. წურც. № კ-4

დირექტორი	ა. ჩხუბიანიშვილი		ქ. თბილისი შერვილიძის ქ №17 ავტოგაზგასამართი საკომპრესორო სადგური არქიტექტურული ნაწილი
არქიტექტორი	მ. თეთრუაშვილი		
შეამოწმა	მ. ჟორჟოლიანი		
GC Group	დაკვ. №9/2012	ადმინისტრაციული შენობა სახურავის გეგმა მ. 1:100	წ / წ-ბი
			ა-4 / 15
ქ. თბილისი ვაჟა ფშაველას გამზ. №16. ოთახი 1413. T 593 608008. gcgroup2010@gmail.com			25.II.2013

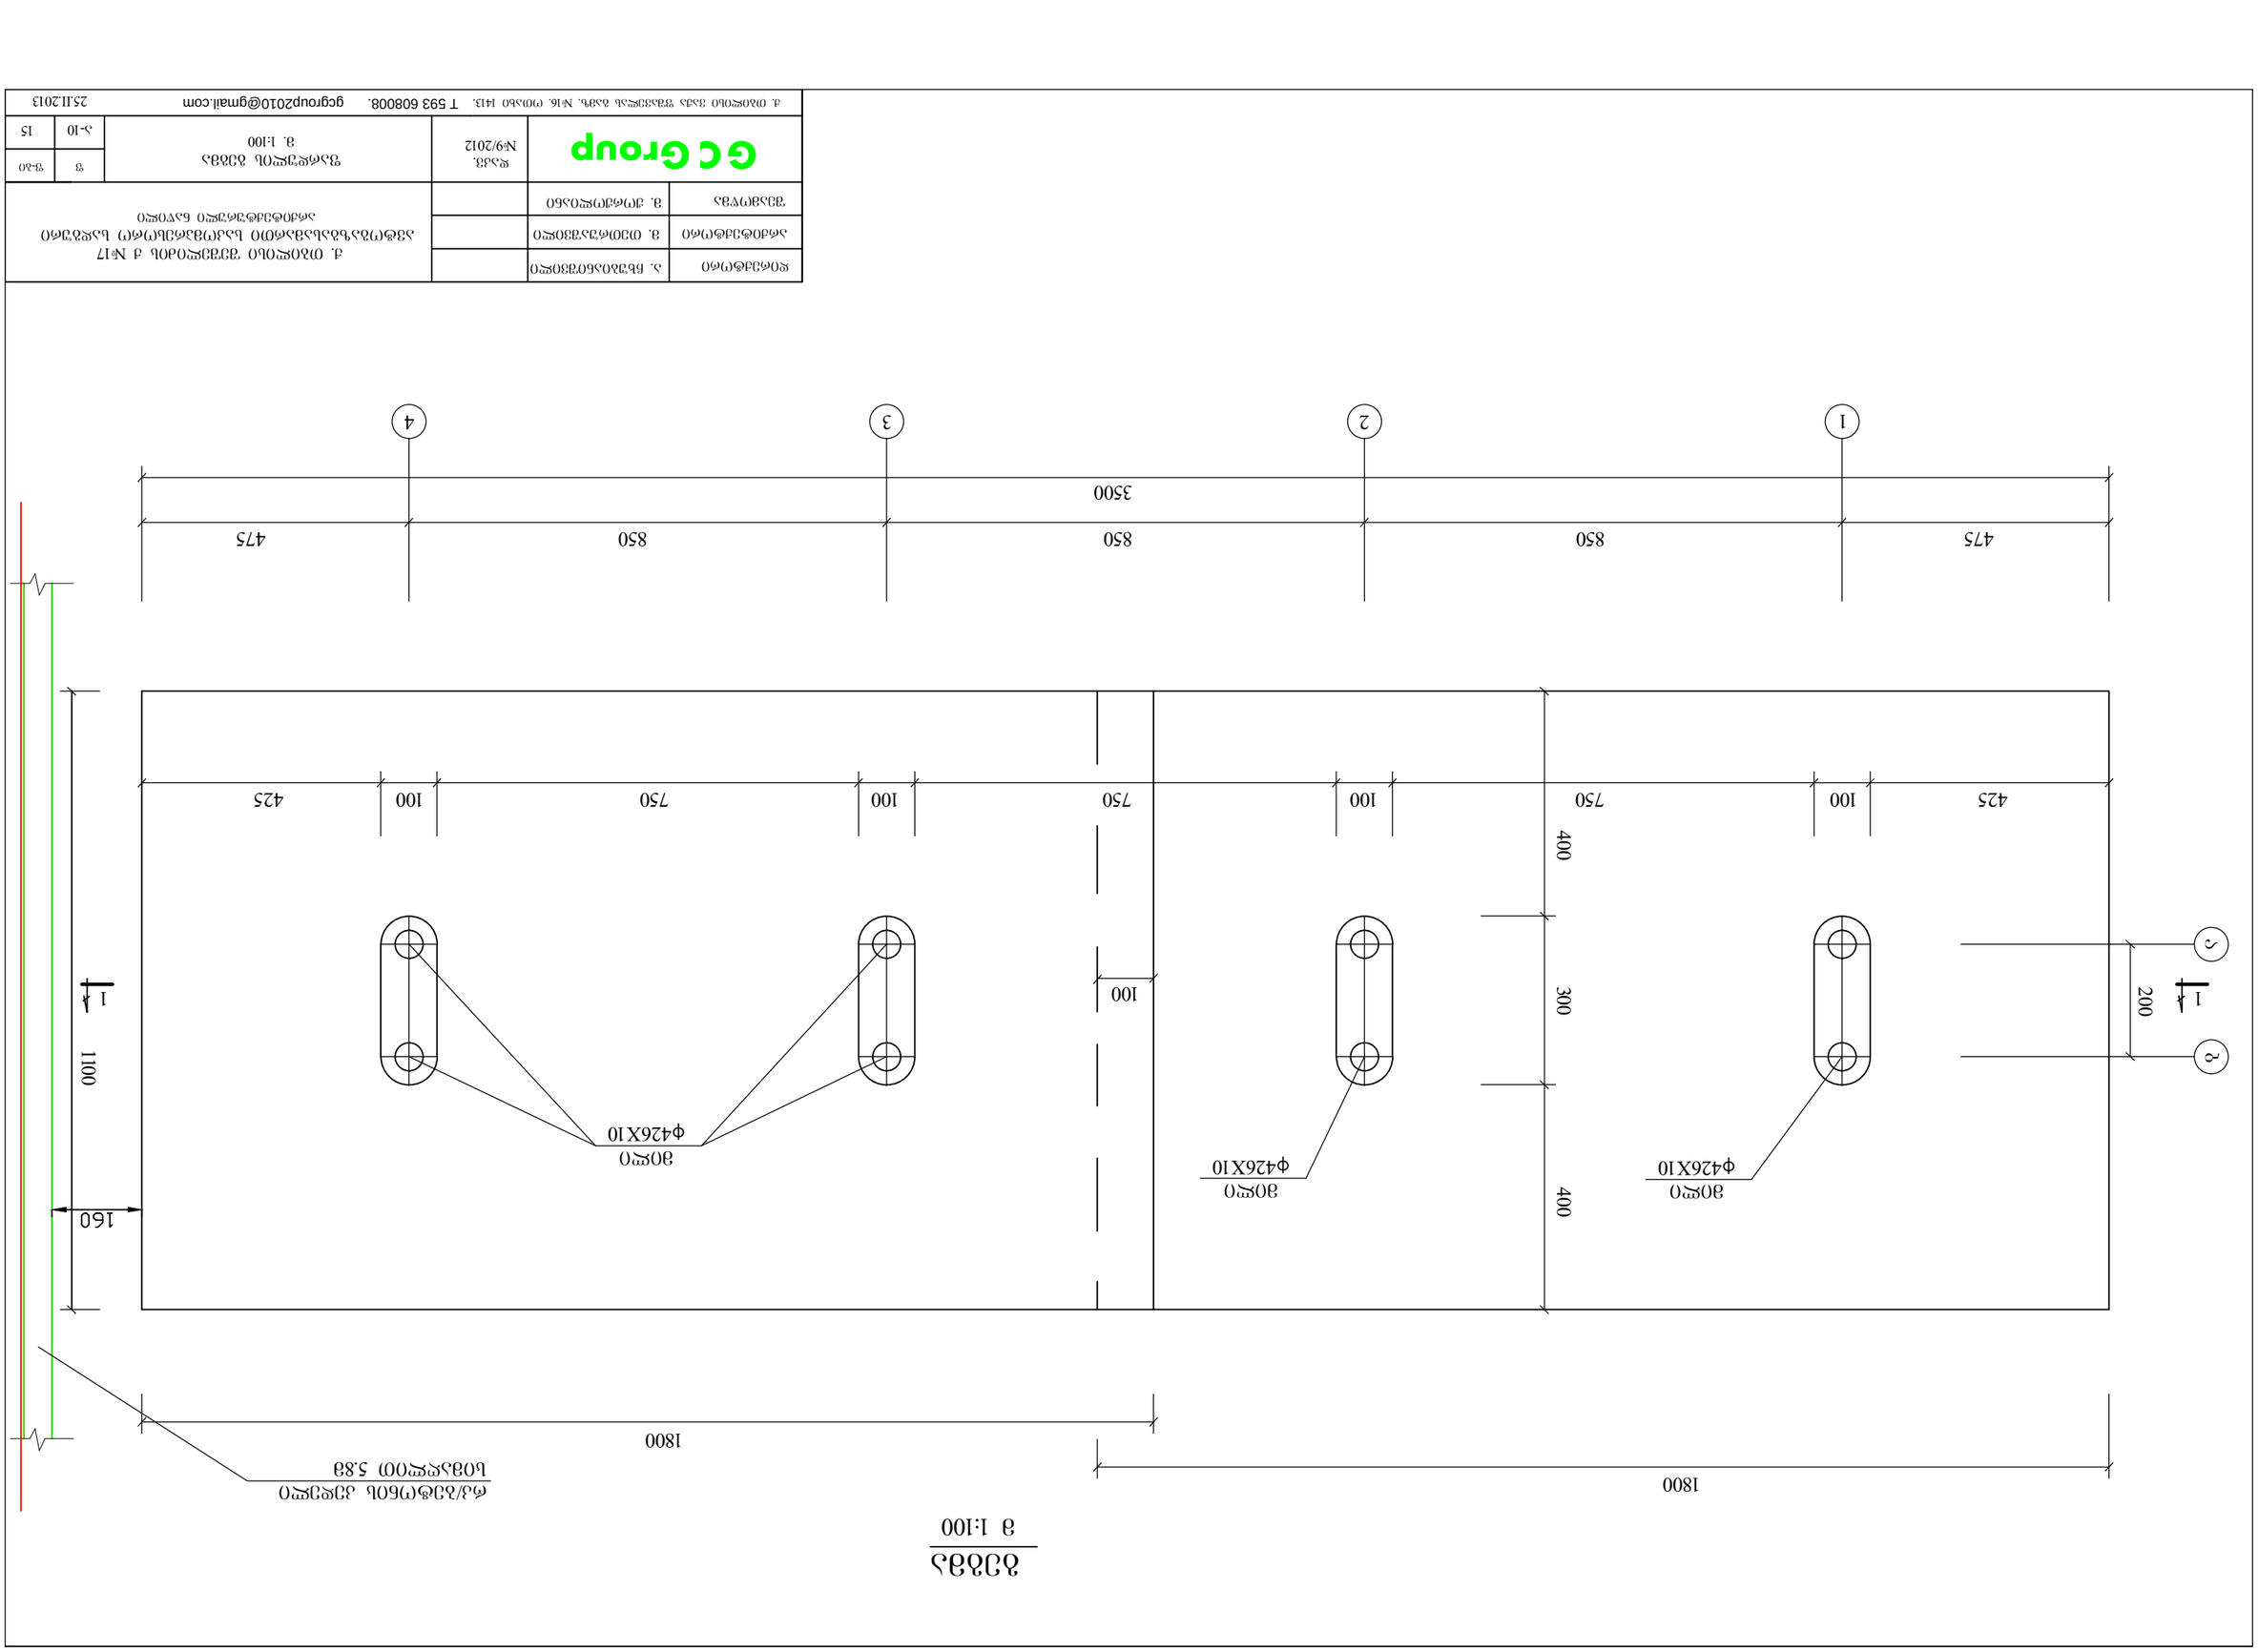






სახურავის გეგმა

მ 1:100

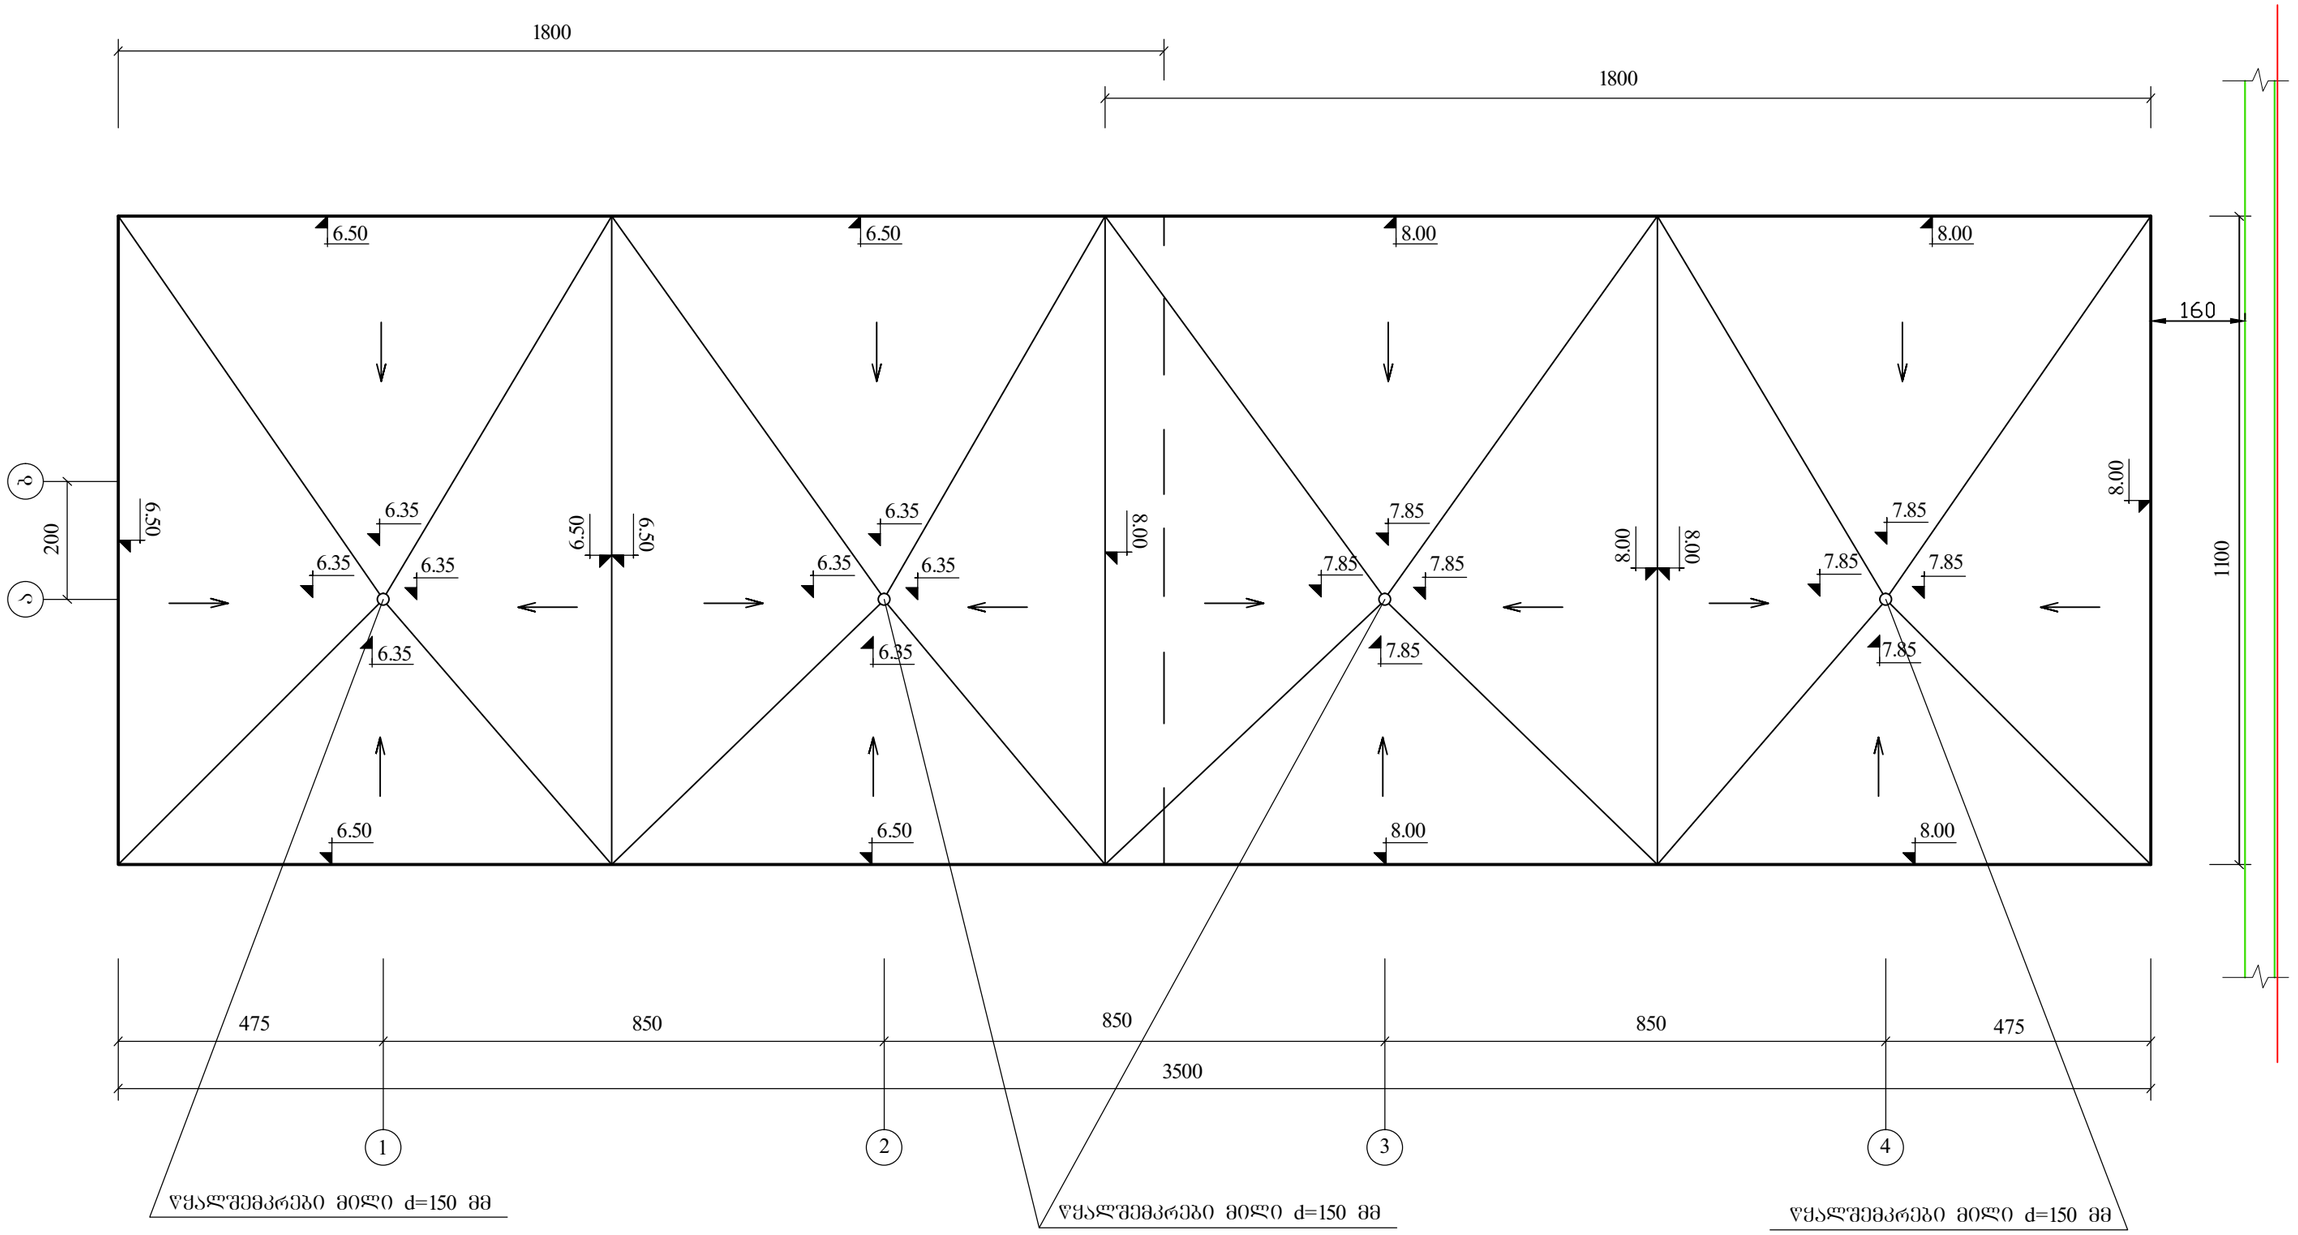

წყალშემკრები მილი d=150 მმ

წყალშემკრები მილი d=150 მმ

წყალშემკრები მილი d=150 მმ

შენიშვნა

სახურავის მოწყობის დეტალები იხ. შშრც. № კ-12, კ-13, კ-17, კ-18

დირექტორი	ა. ჩხუბიანიშვილი		ქ. თბილისი შერვილიძის ქ №17 ავტოგაზგასამართი საკომპრესორო სადგური არქიტექტურული ნაწილი
არქიტექტორი	მ. თეთრუაშვილი		
შესმოწმა	მ. ჟორჟოლიანი		
GC Group	დაკვ. №9/2012	სარდულის სახურავის გეგმა მ. 1:100	ფ: ფ-ბი ა-11: 15
ქ. თბილისი ვაჟა ფშაველას გამზ. №16. ოთახი 1413. T 593 608008. gcgroup2010@gmail.com			25.II.2013