ტოპოგრაფიული გადაღება


მასშტაბი 1:500

მისამართი: ქ. თბილისი, დავით აღმაშენებლის ხეივანი, №192




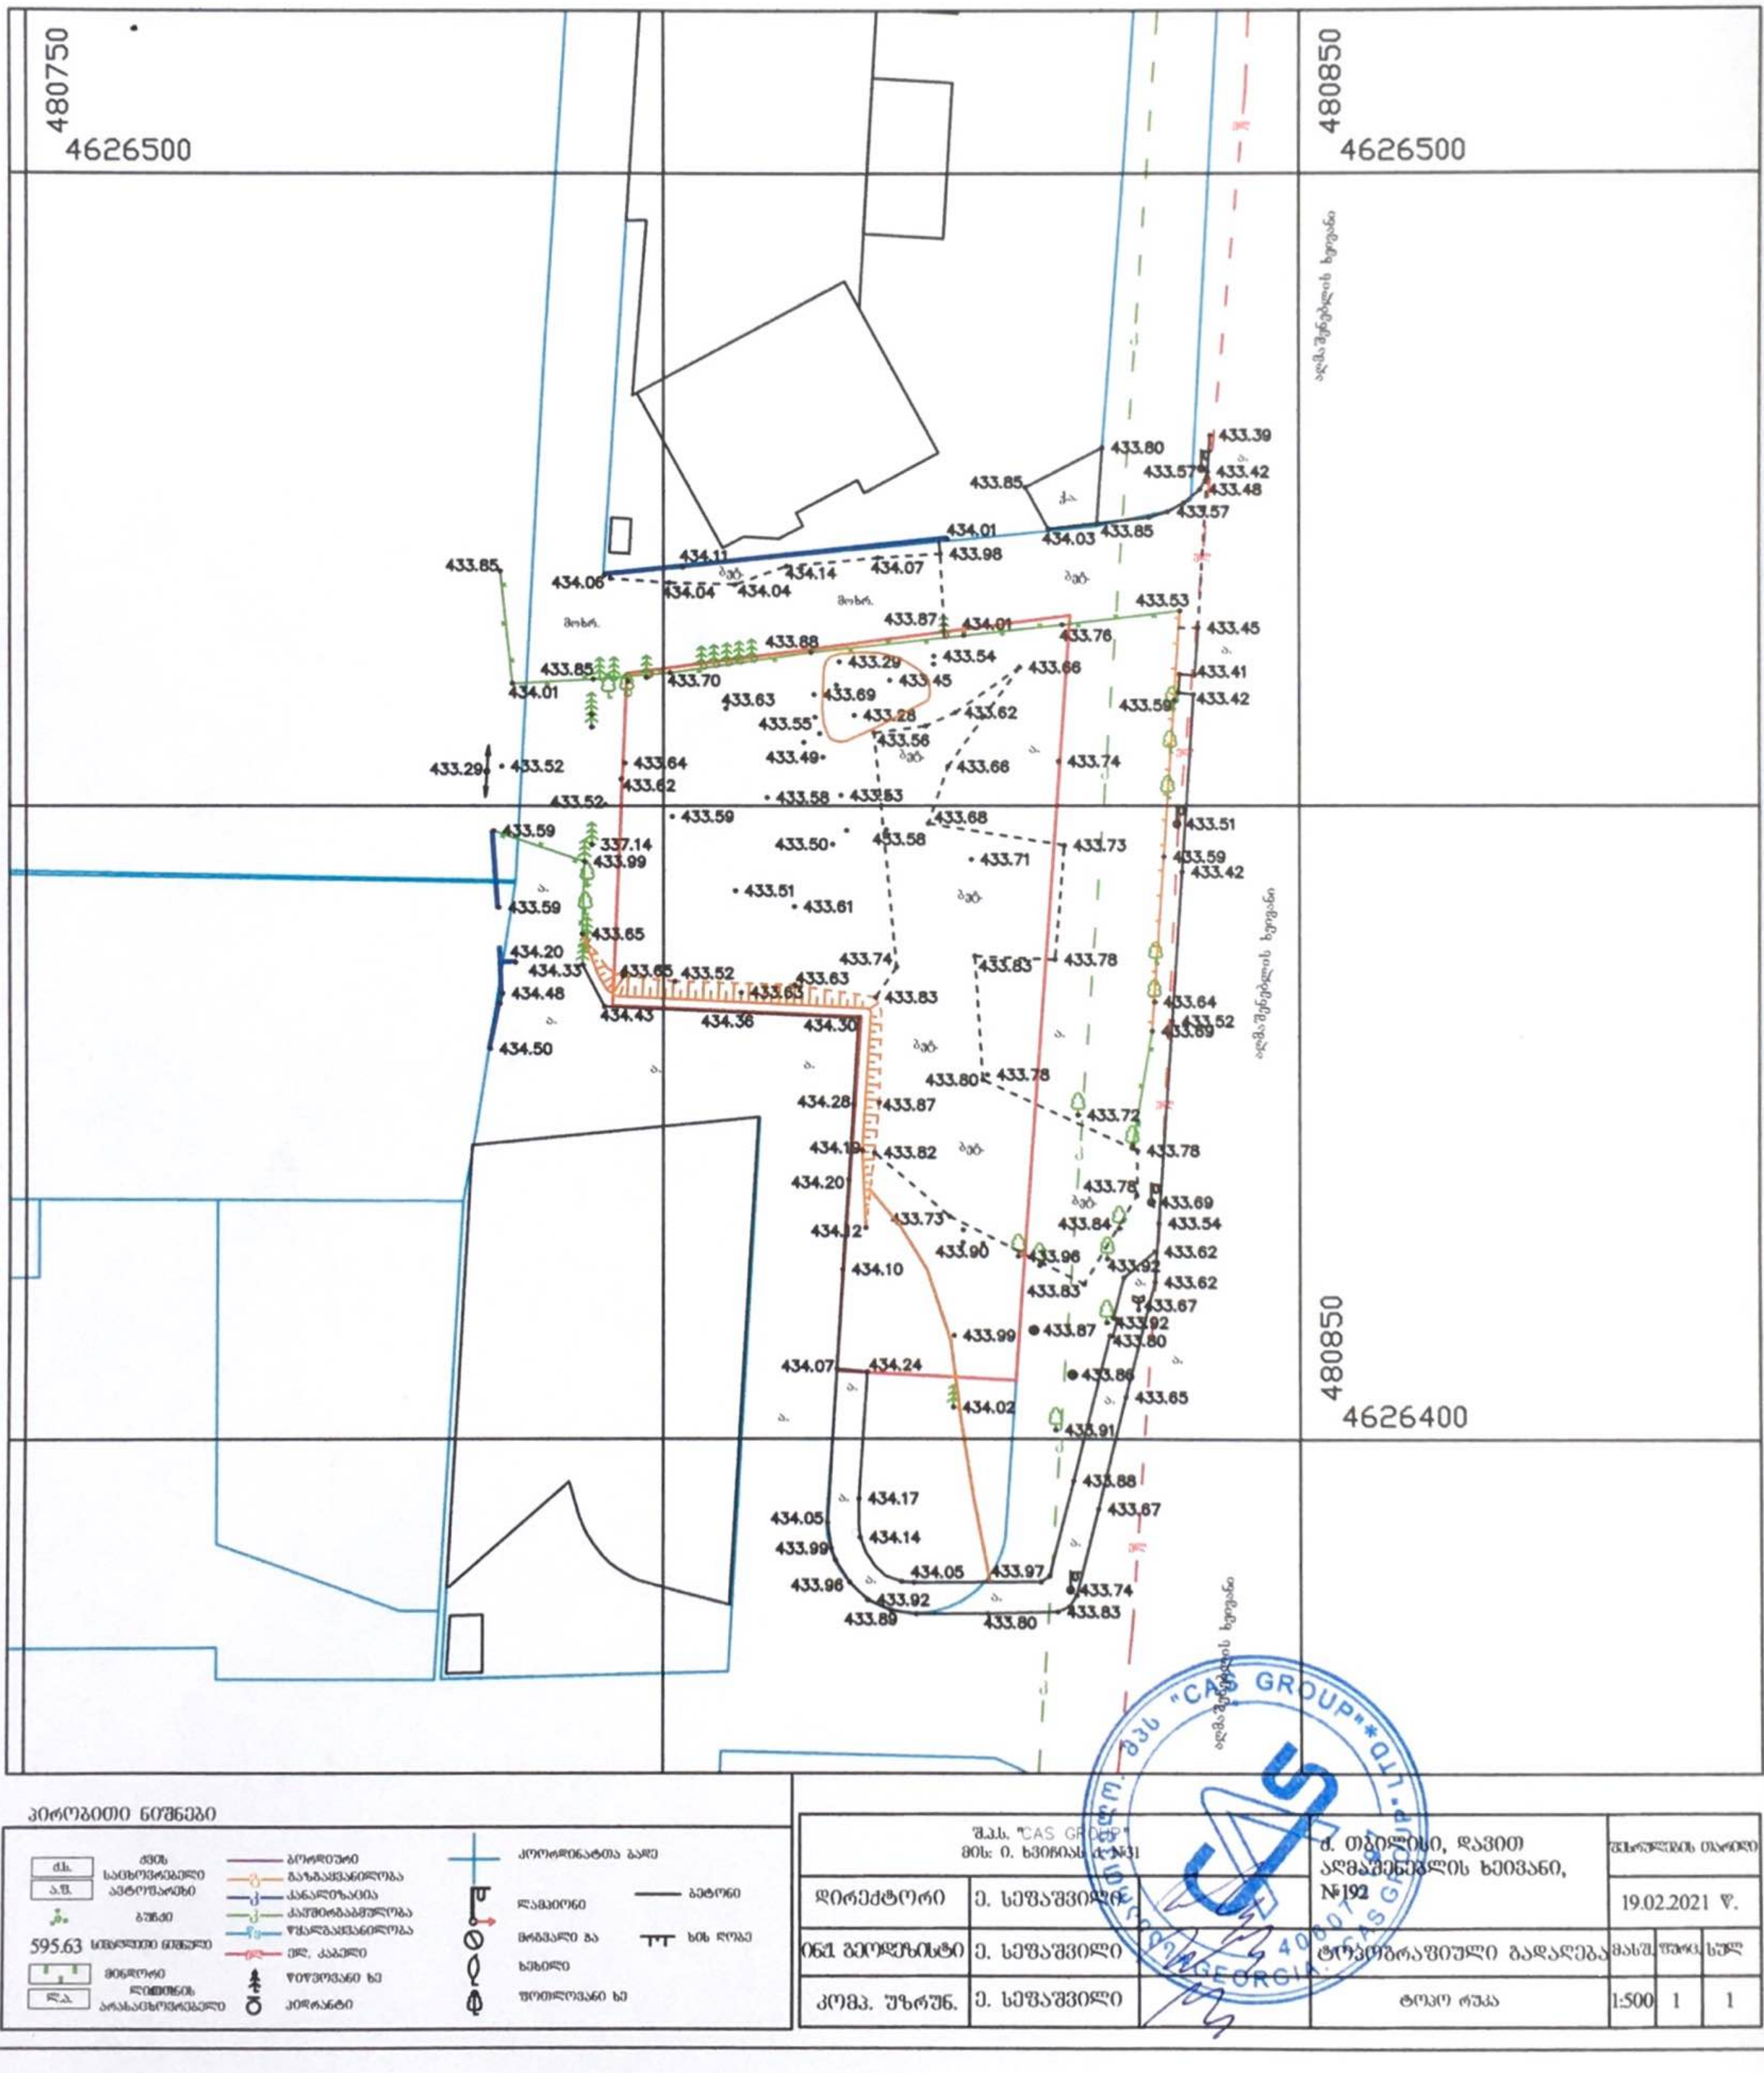

პირობითი ნიშნები

ბუხარი
595.63 — სიმაღლითი ნიშნული
მიწდრო
ლ.ა. — ლითონის არასაცხოვრებელი

ბორდიური
გაზგაყვანილობა
კანალიზაცია
კაშხრბაბშლობა
წყალგაყვანილობა
ელ. კაბელი
კიბრანტი

კოორდინატთა ბადე
ლამპიონი
ხეხილი
ფოთლოვანი ხე
ბეტონი
ხის ღობე

შპს. "CAS GROUP"
მის: ი. ხვიჩიას ქ. №31

დირექტორი	ე. სეფაშვილი	ქ. თბილისი, დავით აღმაშენებლის ხეივანი, №192	შესრულების თარიღი: 19.02.2021 წ.
კომპ. უზრუნ.	ე. სეფაშვილი	ტოპო რუკა	ფურც. 1 / სულ 1