















**

პირობითი აღნიშვნები

სწ - 2 სასანგყობო - 2



ავტოსაშხეფი სისტემა



სახანძრო ჰიდრანტი



სახანძრო განგაშის ხელით სამართავი ჯოლოფი



მექანიკური განიავება



ჯვამლის გაწოვა





გასასვლელი


ავტოსაშხეფი (განზაზღვრავს საჭიროებას სათულზე და შენობაში

ზუსტი განთავსება და რაოდენობა

განისაზღვროს საინჟინრო ან სხვა პროექტში

2 საათიანი

ცეცხლმედეგობა

 


გასასვლელთან მისადგომი

მაქსიმალური სავალი მანძილი



კარის თავისუფალი სიგანე (მინიმუმი)

კარის თავიფუსალი სიმაღლე (მინიმუმი)

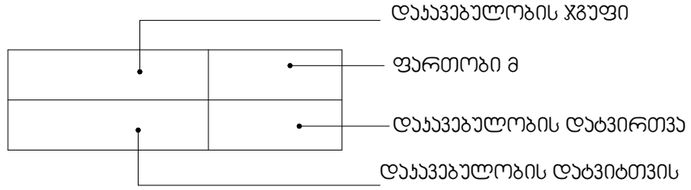



სახანძრო მილდგარი



ხელის ცეცხლმაქრი



შშმპ მისაწვდომობა

საწყობი



ტექნიკურ ეკონომიკური მონაცემები


ნახაზის სახელწოდება

პირობითი აღნიშვნები

ნახაზის მონაცემები

მასშტაბი	ფორმატი	თარიღი
1:142.86	□3	2021 წ
სტადია	ფურცელი	ფურცლები
პროექტი	□.02.2	

საწყობი

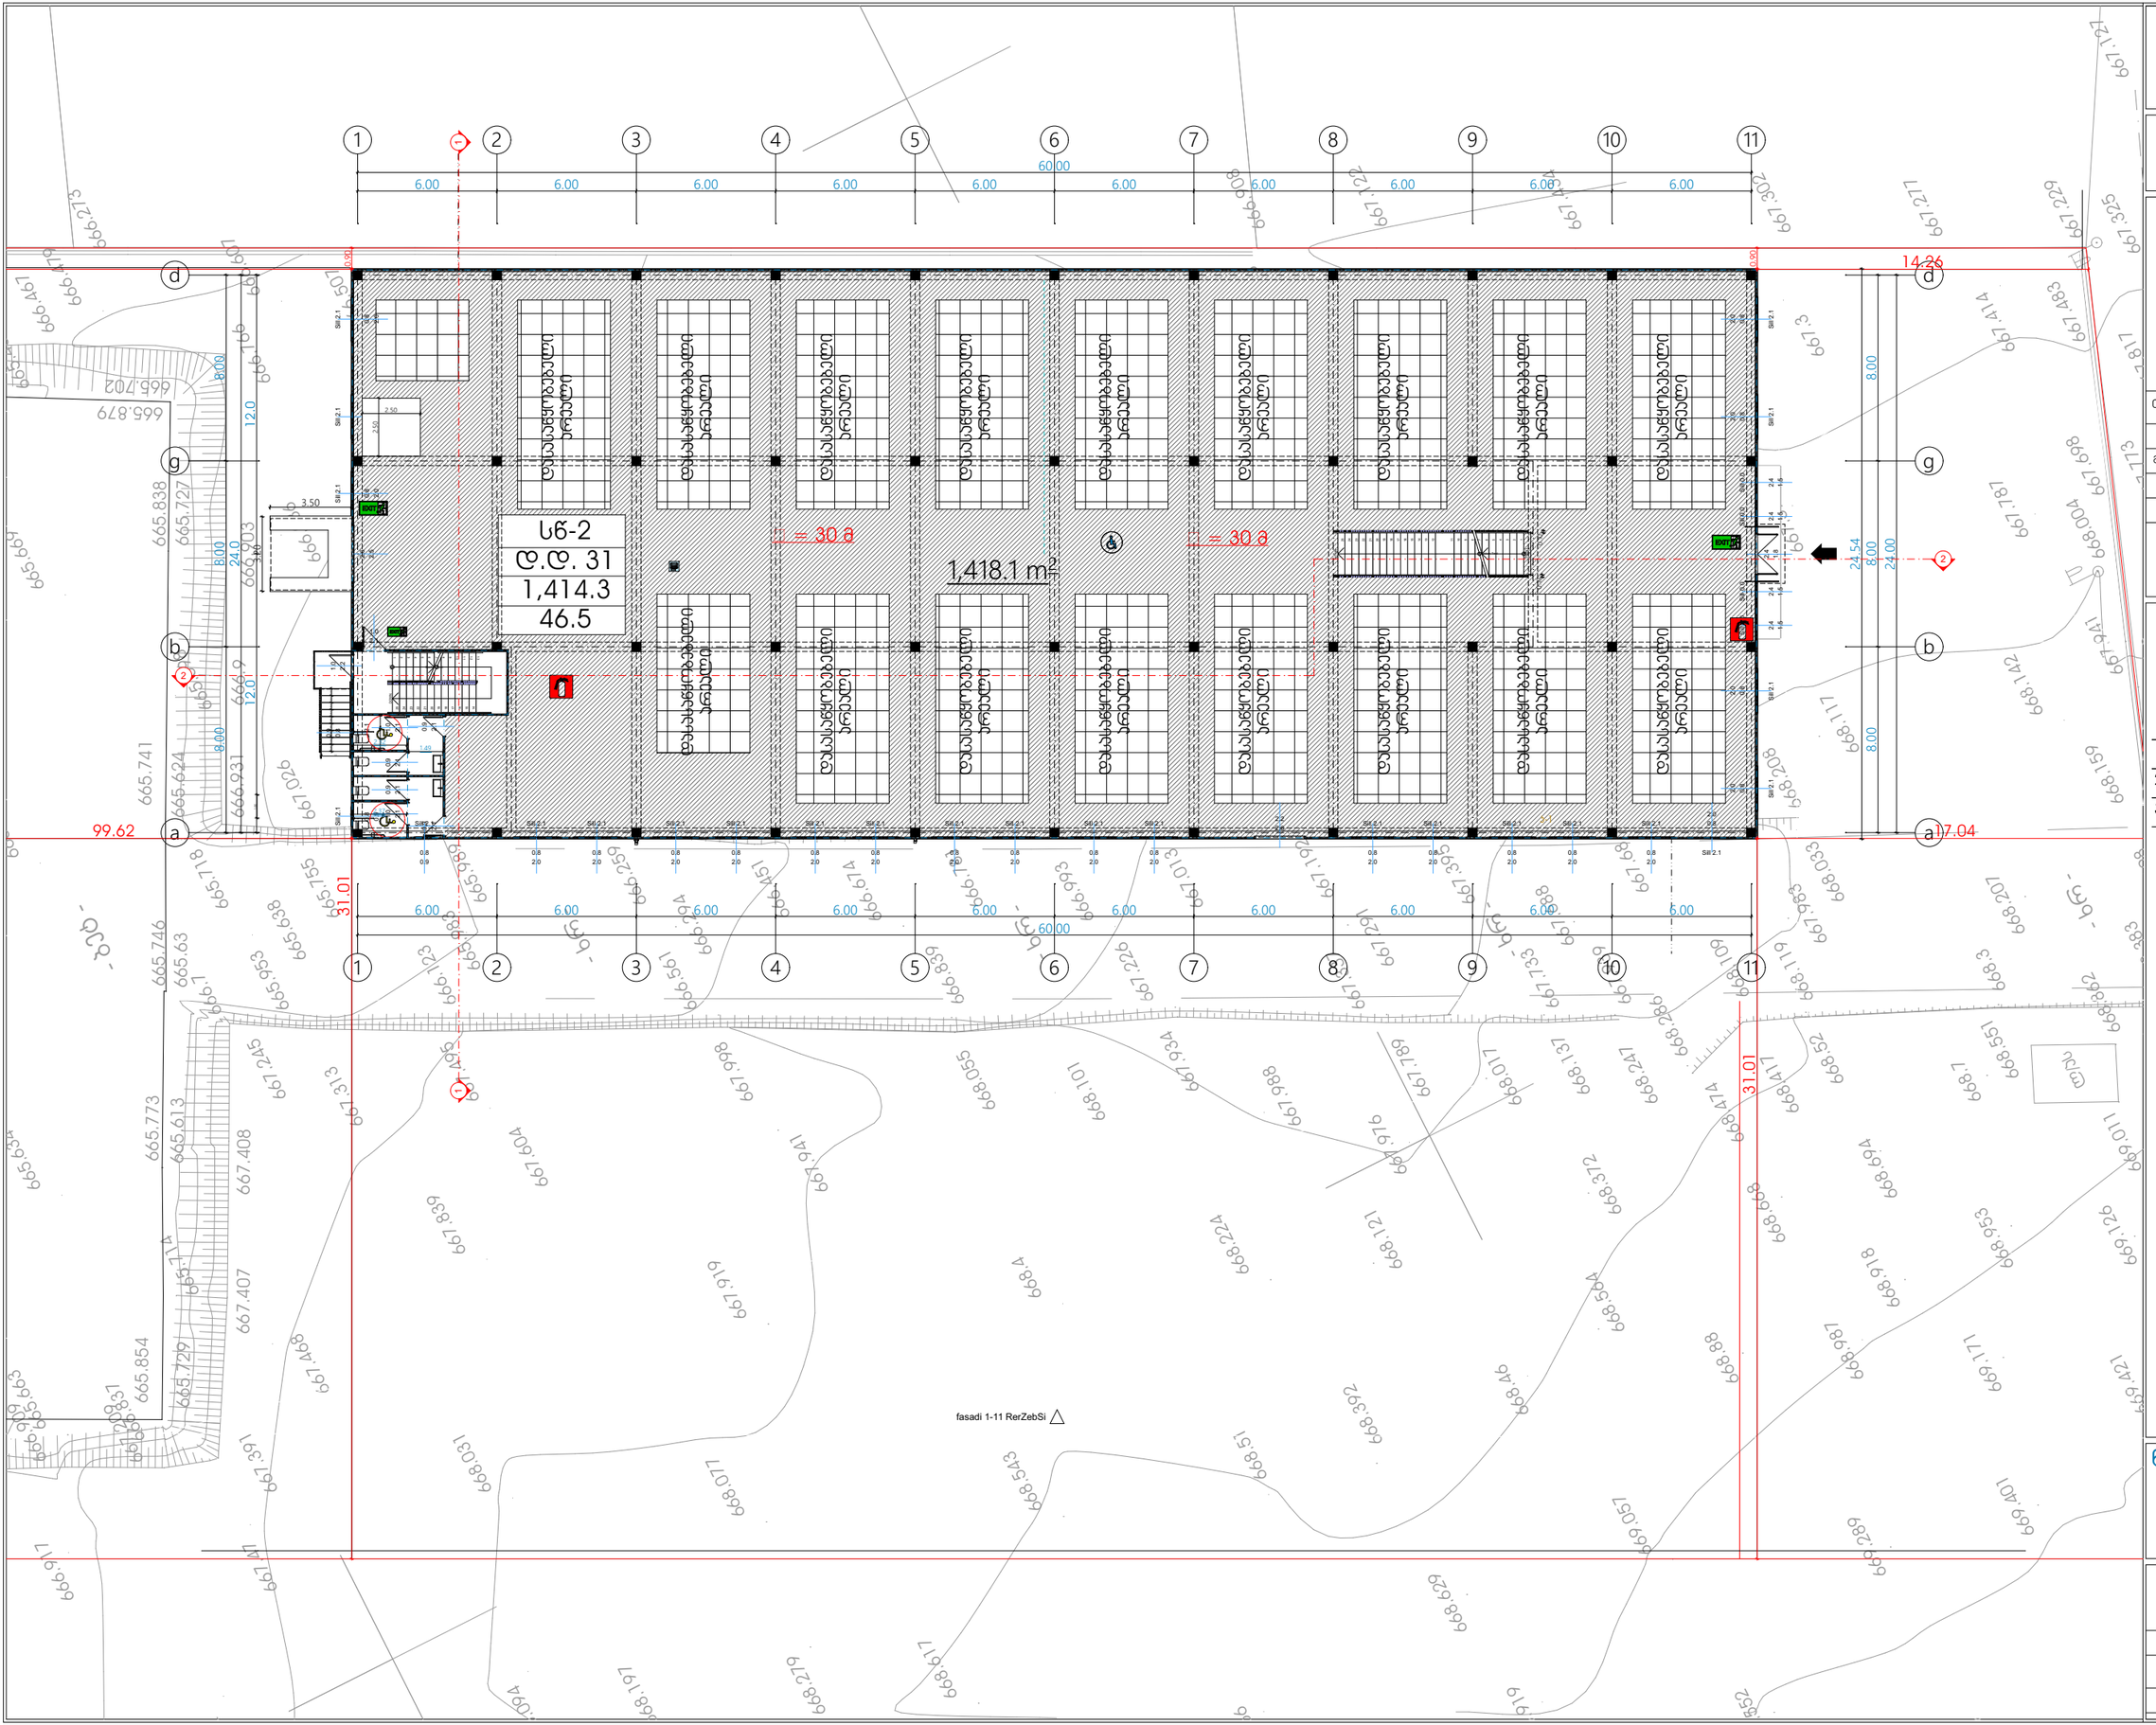

□3 □რცვიტექტს

□რაან პლანინგ & □რცვიტექტურე

თანამდებობა	გვარი	ხელმოწერა
დირექტორი	თ.ცაავა	
მთ. არქიტექტორი	თ.ცაავა	

ტექნიკურ ეკონომიკური მონაცემები


	ფუნქცია	ფართობი
1	სასაწყობე ფართი	1414.3 მ2
2	ჯიბის უჯრედის ფართი	36.4 მ2
3	სველი წერტილების ფართი	20.1 მ2

ნახაზის სახელწოდება

I სართულის გეგმა 0.00 ნიშნულზე

ნახაზის მონაცემები

მასშტაბი	ფორმატი	თარიღი
1:250	□3	2021 წ
სტადია	ფურცელი	ფურცლები
პროექტი	□.02.3	

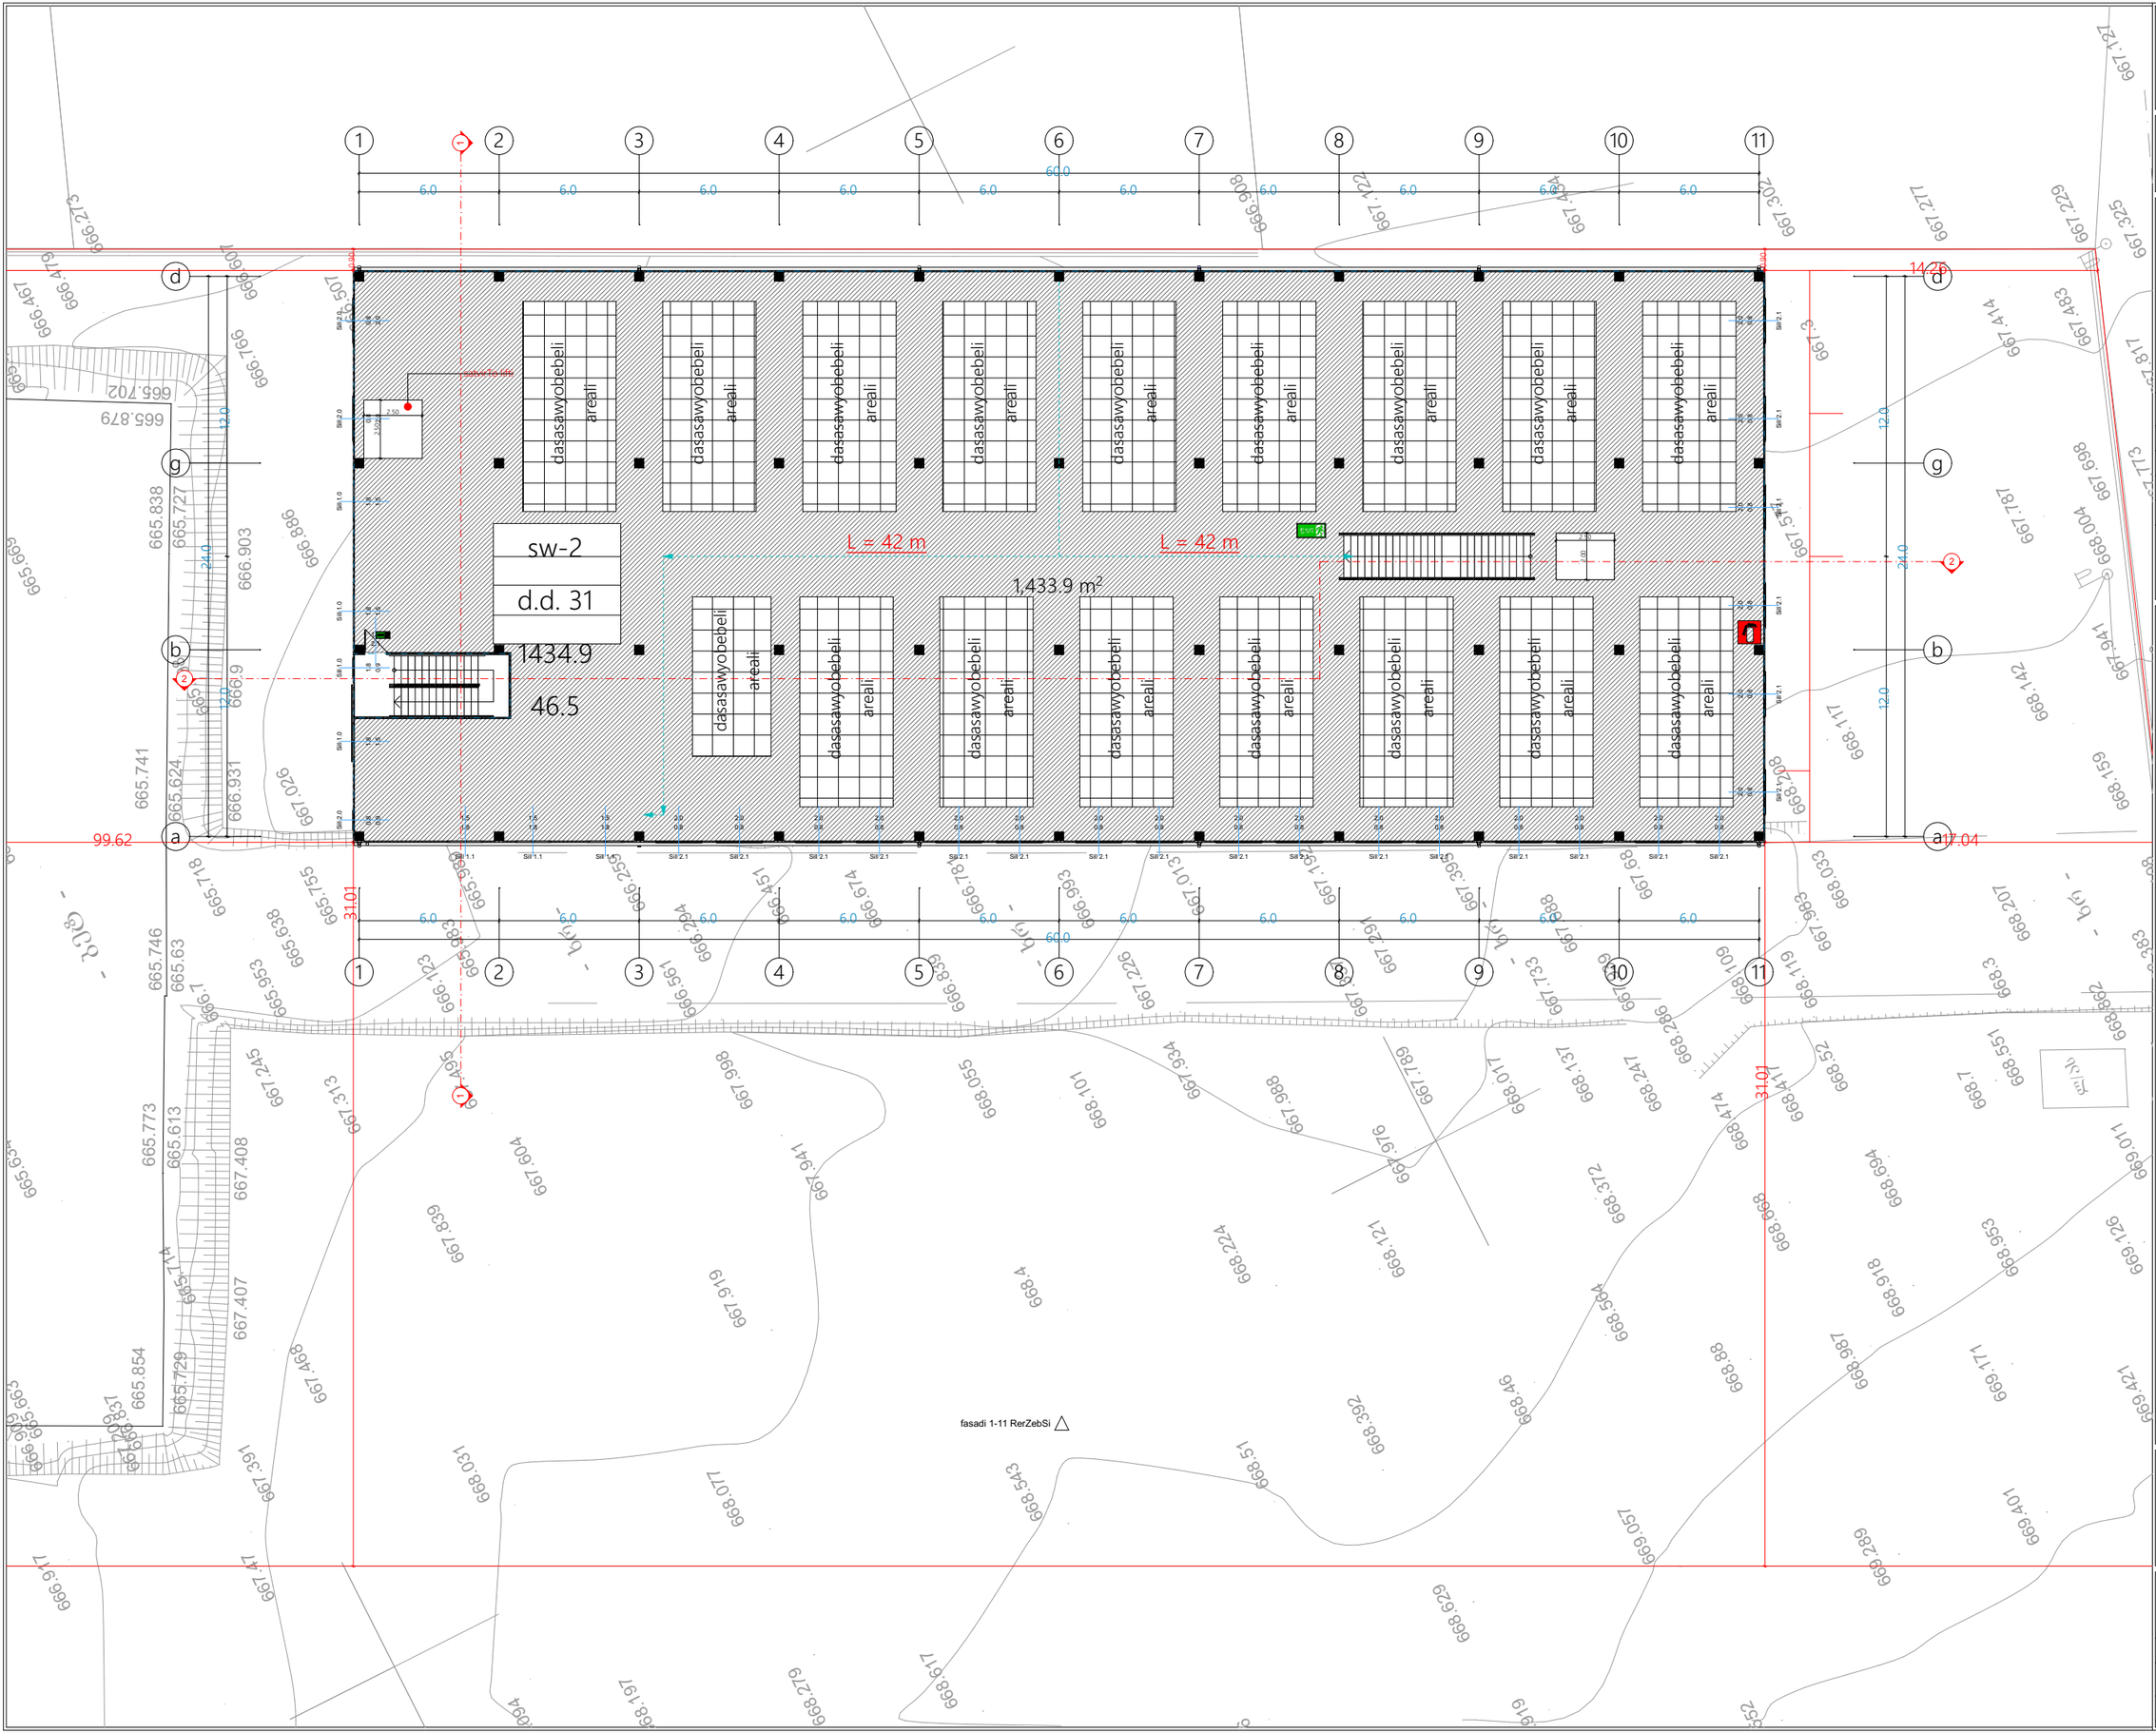

საწყობი

□3 □რეჭიტექტს
□რაან პლანნინგ & □რეჭიტექტურე

თანამდებობა	გვარი	ხელმოწერა
დირექტორი	თ.ცაავა	
მთ. არქიტექტორი	თ.ცაავა	

ტექნიკურ ეკონომიკური მონაცემები


	ფუნქცია	ფართობი
1	სასაწყობე ფართი	1434.9 მ2

ნახაზის სახელწოდება

II სართულის გეგმა +4.00 ნიშნულზე

ნახაზის მონაცემები

მასშტაბი	ფორმატი	თარიღი
1:250	□3	2021 წ
სტადია	ფურცელი	ფურცლები
პროექტი	□.02.4	

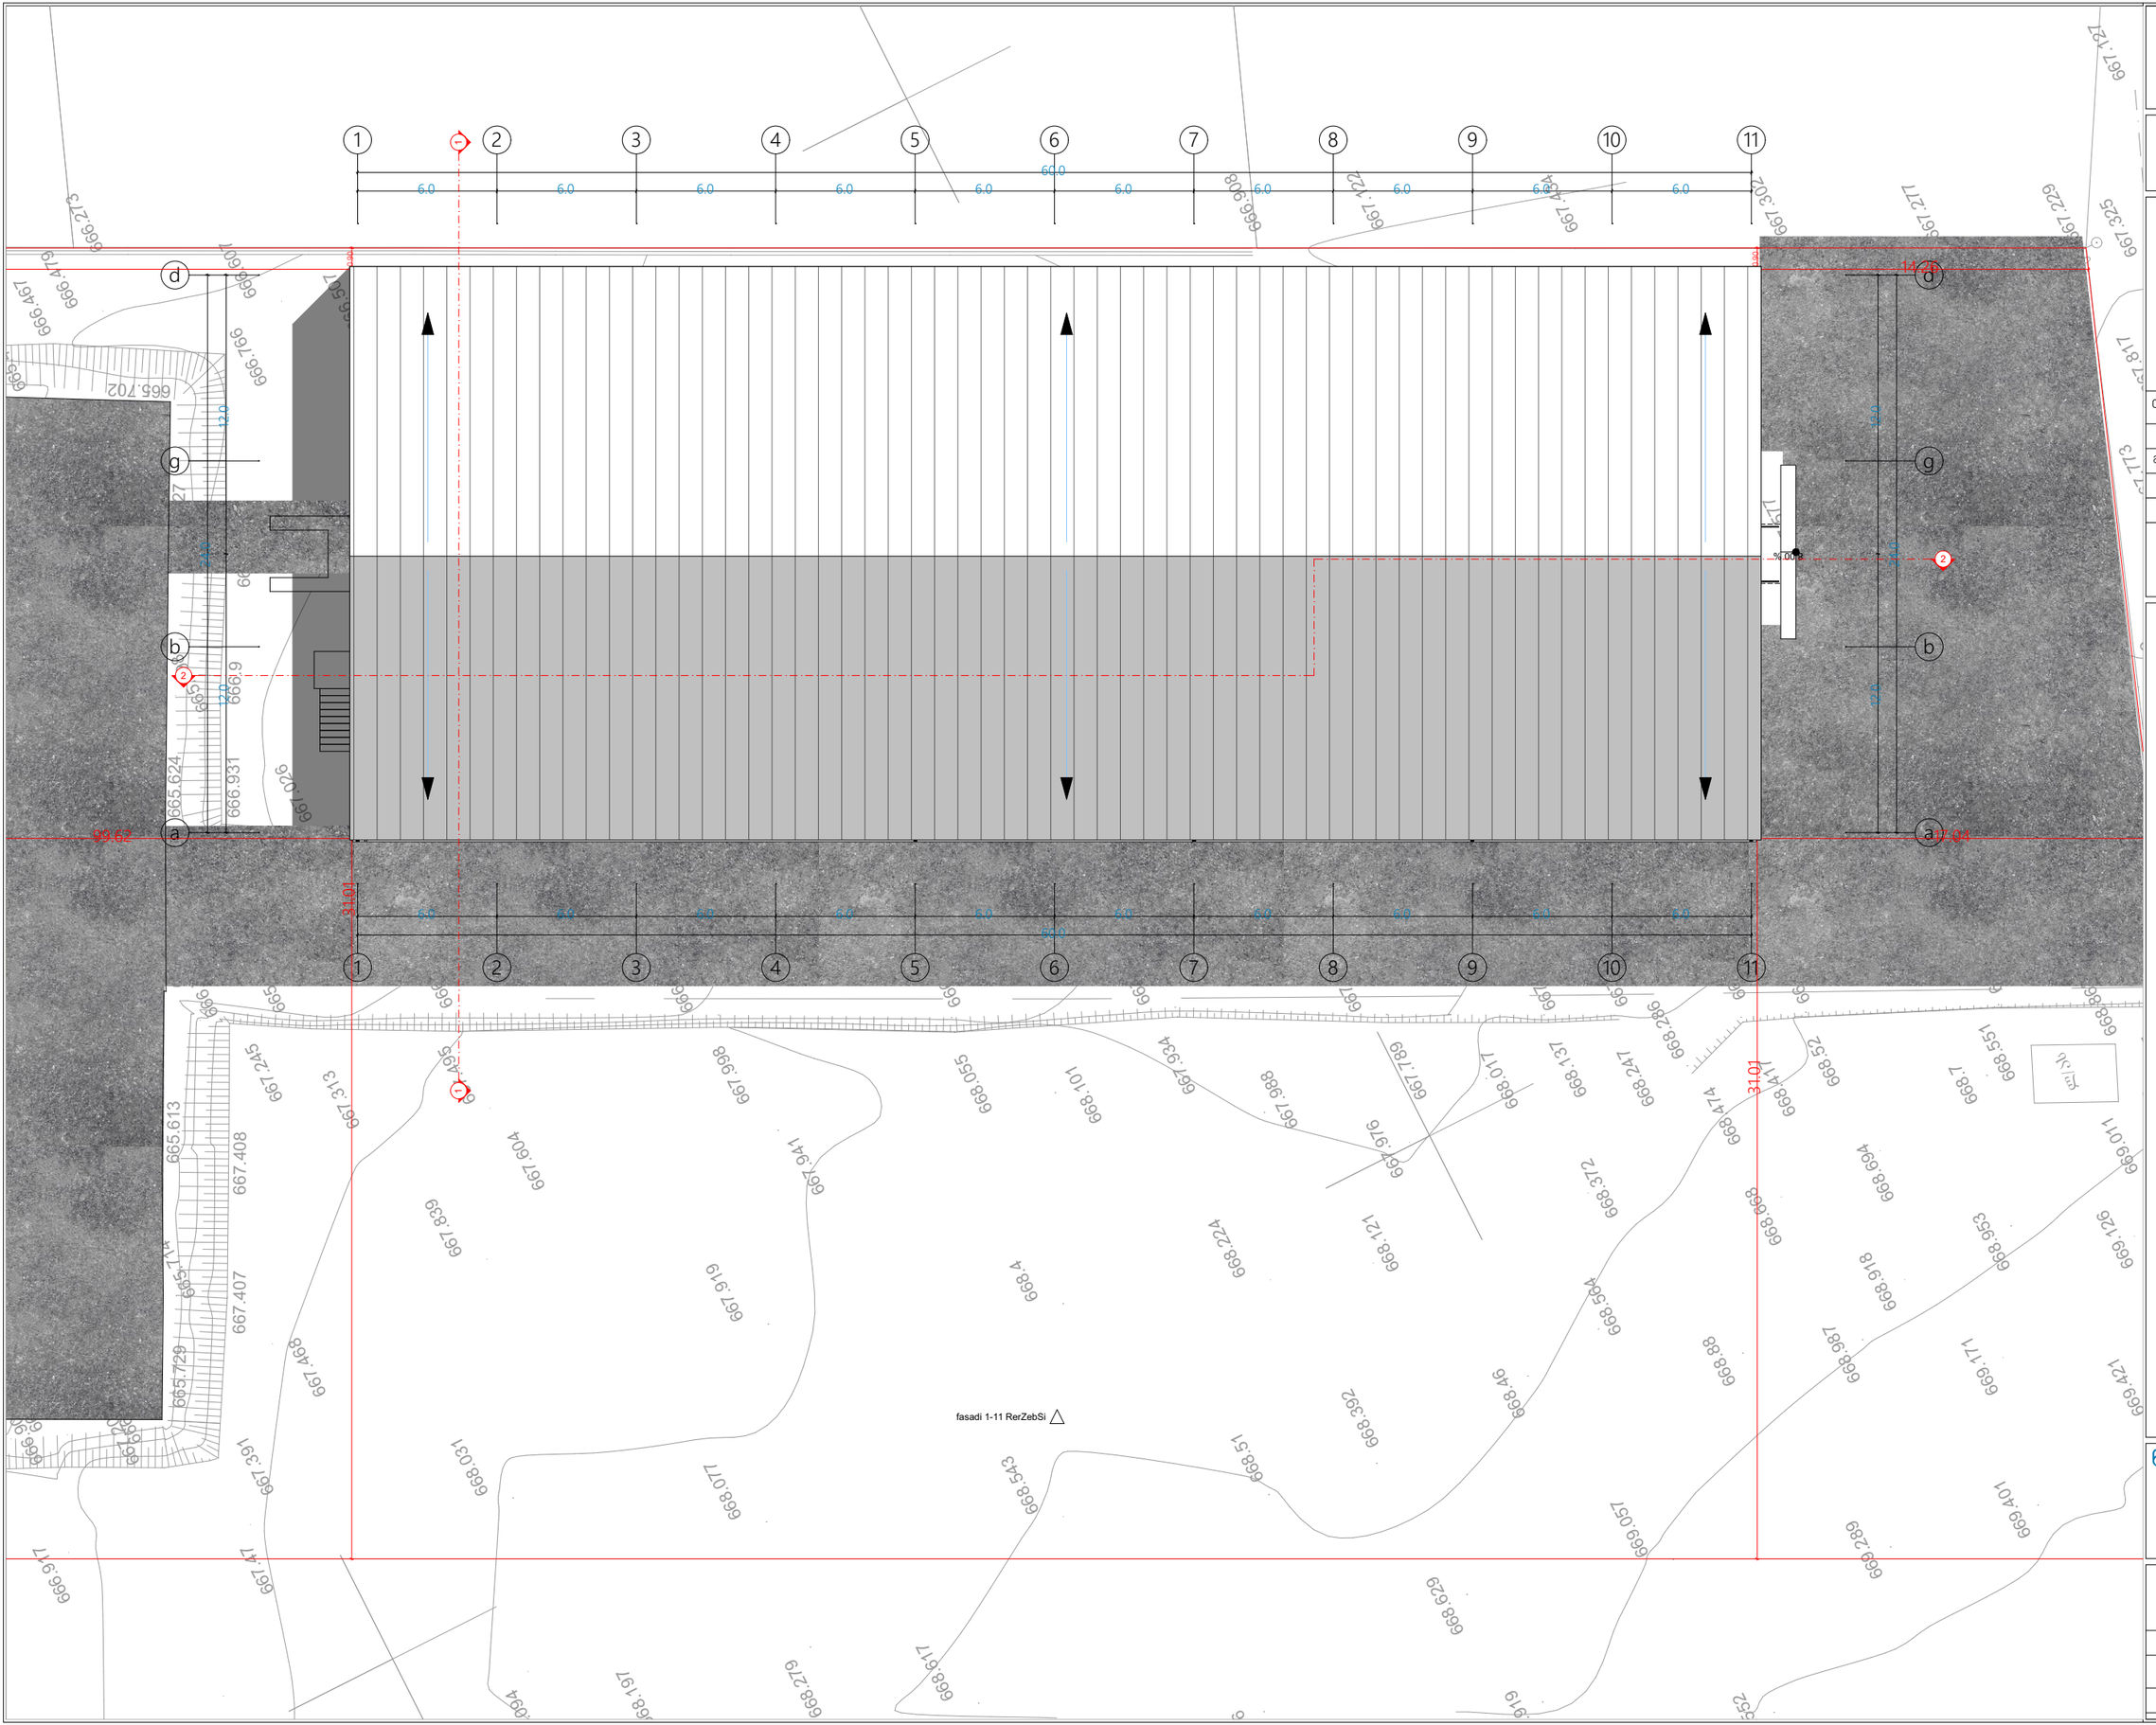

საწყობი

□ვ □რცვიტექტს
□რვან ჰლანნინგ & □რცვიტექტურე

თანამდებობა	გვარი	ხელმოწერა
დირექტორი	თ.ცაავა	
მთ. არქიტექტორი	თ.ცაავა	

ტექნიკურ ეკონომიკური მონაცემები

ნახაზის სახელწოდება

სახერავის გეგმა

ნახაზის მონაცემები

მასშტაბი	ფორმატი	თარიღი
1:250	□3	2021 წ
სტადია	ფურცელი	ფურცლები
პროექტი	□.02.5	