გენგეგმა
მ 1 : 500

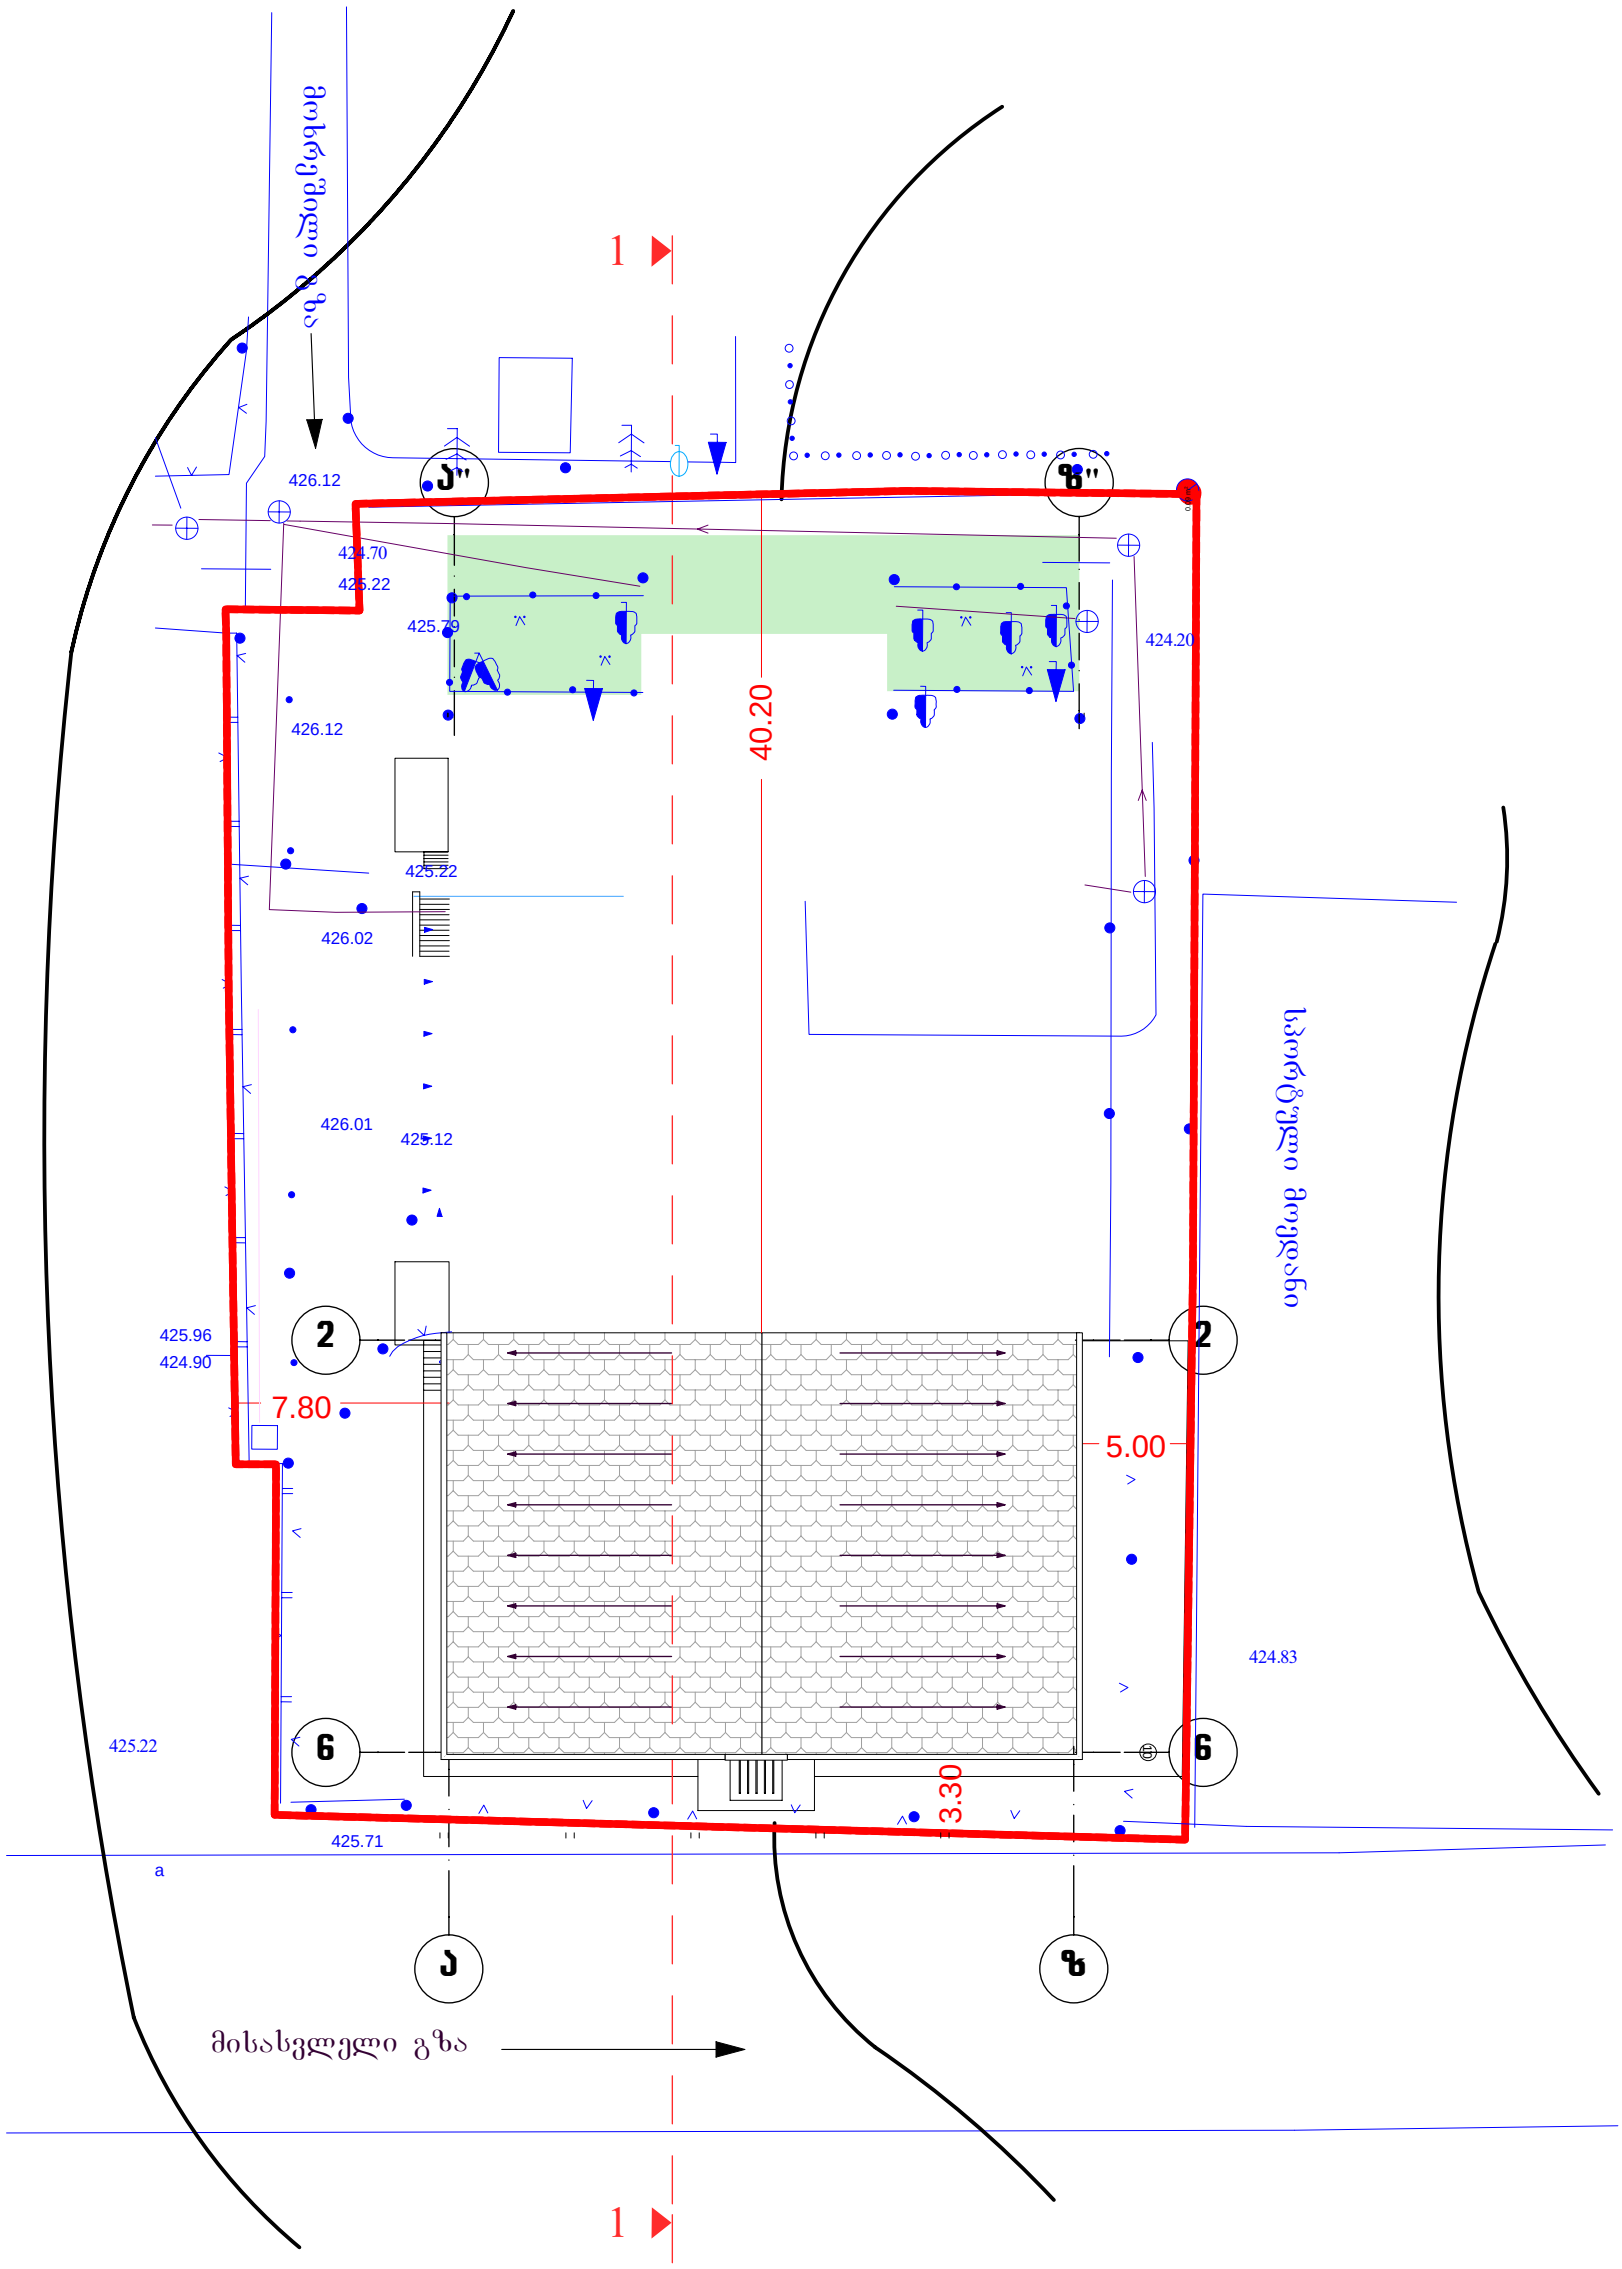

შ.პ.ს. "ლეკა"

თბილისი, ბელიაშვილის ქ. №40 სასაწყობო სავაჭრო-საოფისე შენობა		მასშტაბი 1 : 500 13.04.2013	ფურცელი
დირექტორი	ლ.პატარაია		ტექ. მახვენებლები
არქიტექტორი	ზ. კვირკველია		3
კორექ. პროექ. ავტორი	ლ.პატარაია		რაოდ. 13