ქორექტირებული პროექტის
სარდაფის სართულის გეგმა

-3.60 ნიშნულზე

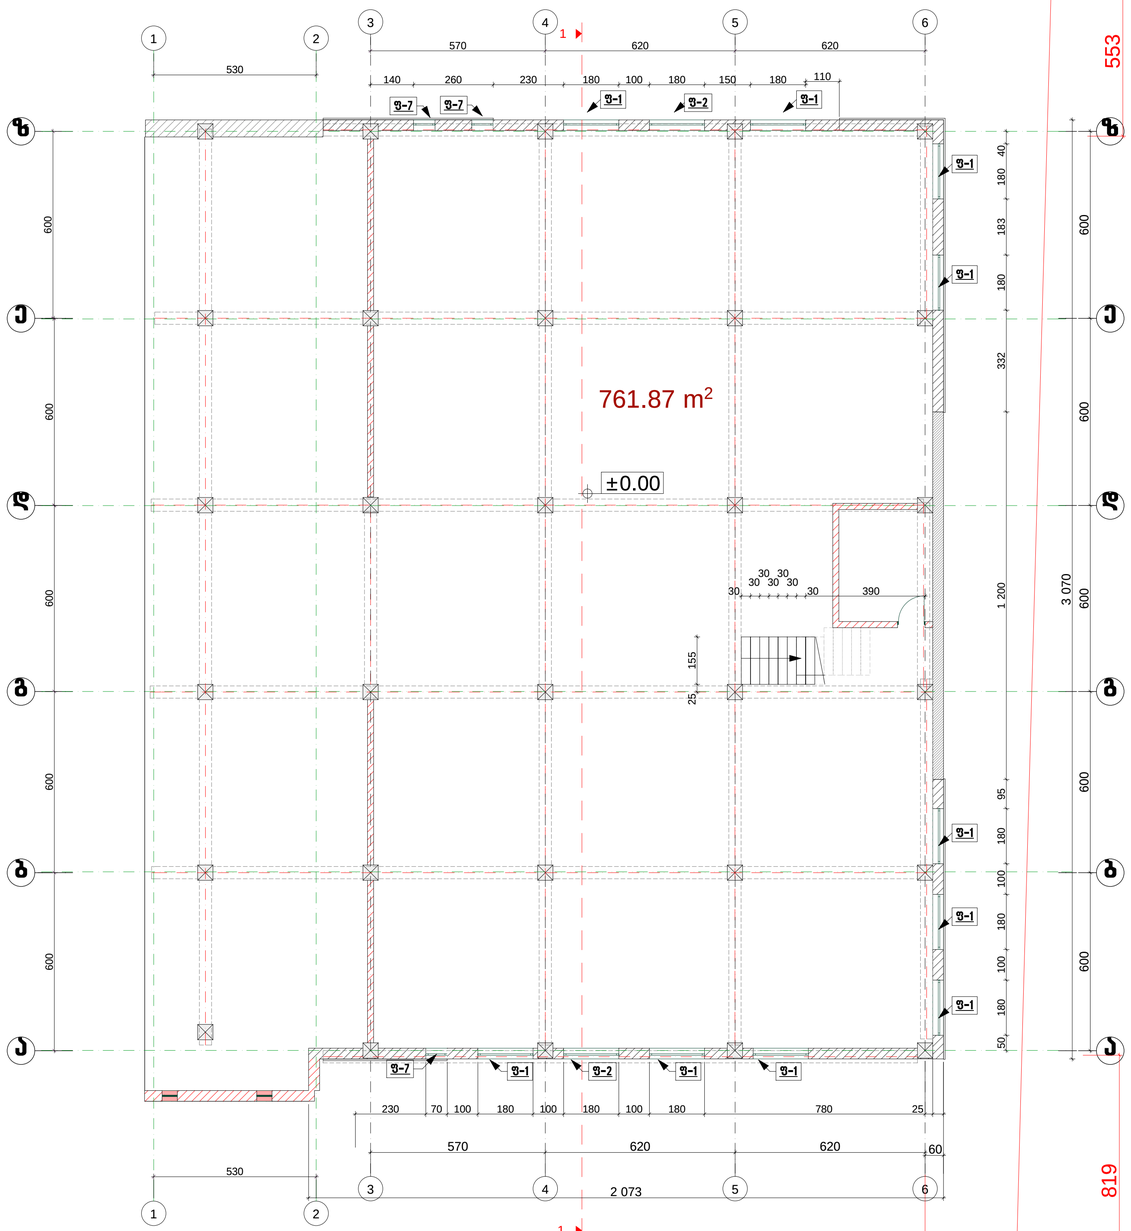
1
2
3
4
5
6
530
570
620
620
140
260
230
180
100
180
150
180
110
Ფ-7
Ფ-7
Ფ-1
Ფ-2
Ფ-1
Ფ-1
Ფ-1
Ფ-1
Ფ-1
Ფ-1
Ფ-2
Ფ-1
Ფ-1
Ფ-7
Ფ-1
Ფ-1
Ფ-1
Ფ-1
Ფ-1
Ფ-1

კორექტირებული პროექტის
პირველი სართულის გეგმა

±0,00(427,04) ნიშნულზე

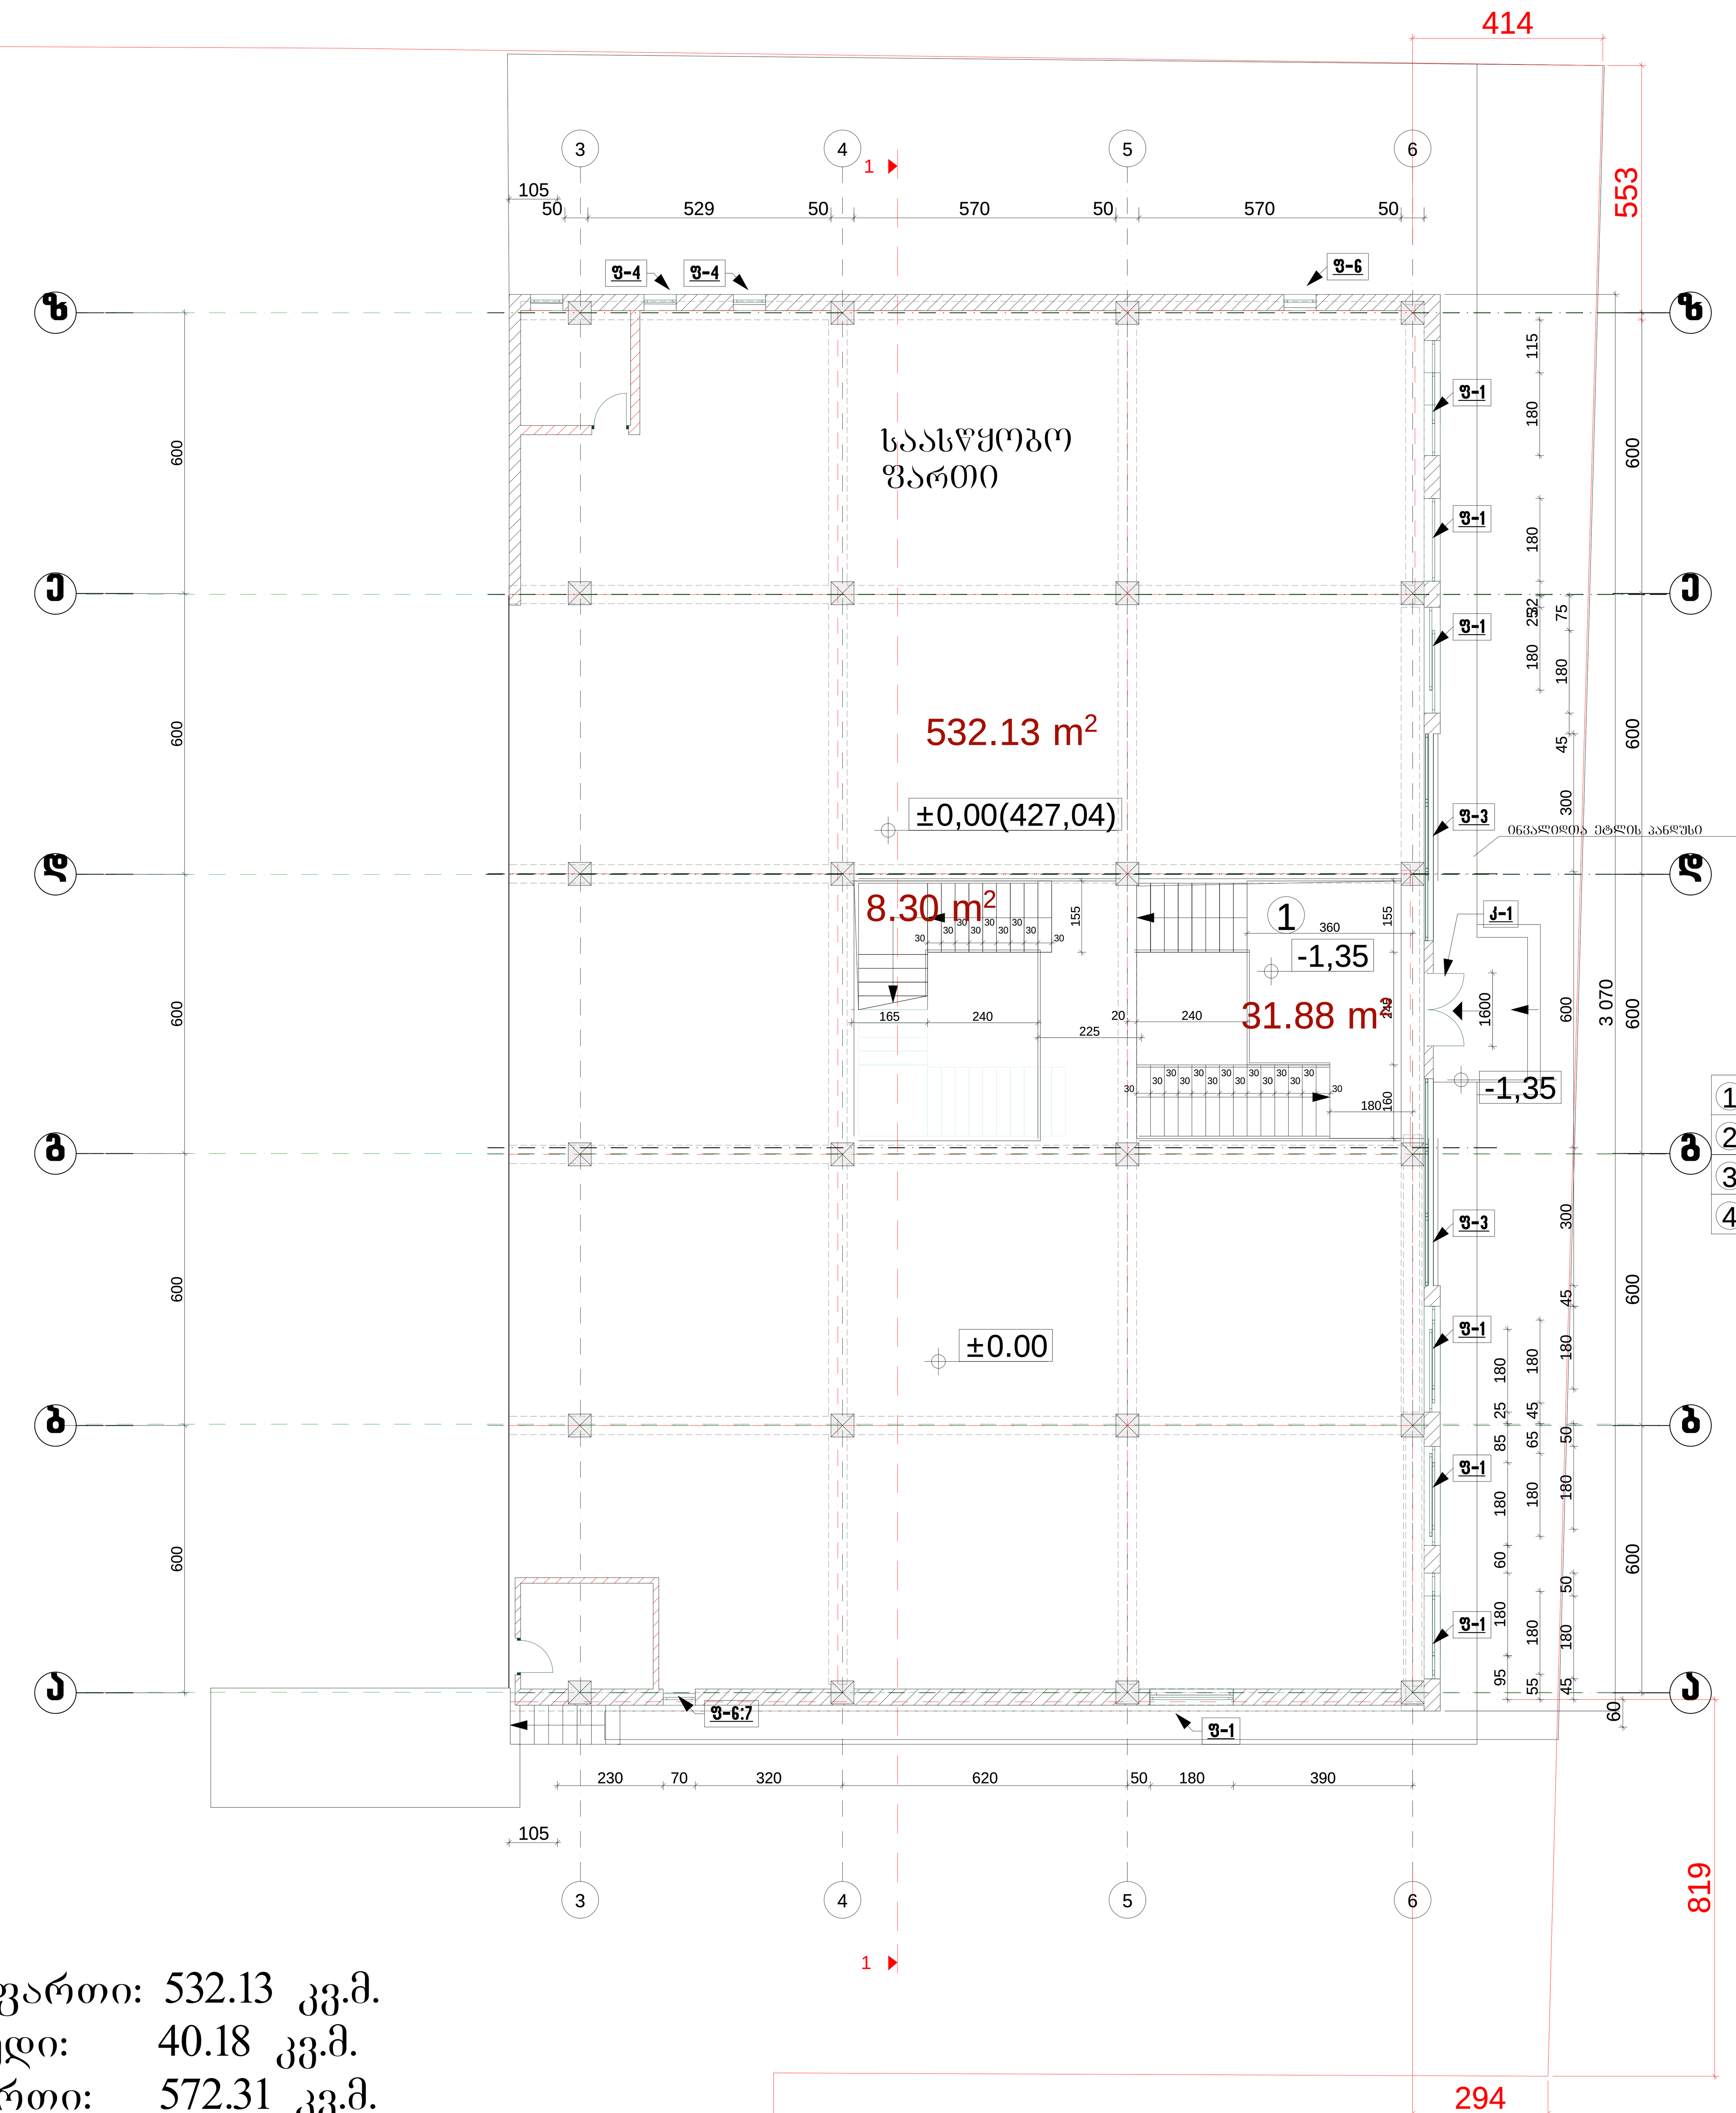

სასაწყობე ფართი: 532.13 კვ.მ.
კიბის უჯრედი: 40.18 კვ.მ.
საერთო ფართი: 572.31 კვ.მ.

ექსპლიკაცია

1	კომერციული სივრცე	526.15 მ²
2	საპროექტო სასაწყობე სივრცე ანტრესოლით	938.25 მ²
3	ბაქანი	59.67 მ²
4	კიბის უჯრედი	20.00 მ²

შ.პ.ს. "ლეპა"			
თბილისი, ბელიაშვილის ქ. №40 სასაწყობო სავაჭრო-საოფისე შენობა		მასშტაბი 1 : 100 08.04.2013	ფურცელი
სპეციალისტები	სახელი, გვარი	ხელმოწერა	ტექ. მაჩვენებლები
არქიტექტორი	ზ. კვირკველია		5
კორექ. პროექ. ავტორი	ლ.პატარაია		რაოდ. 13

პროექტირებული პარკინგის
მეორე სართულის გეგმა

+4.50 ნიშნულზე

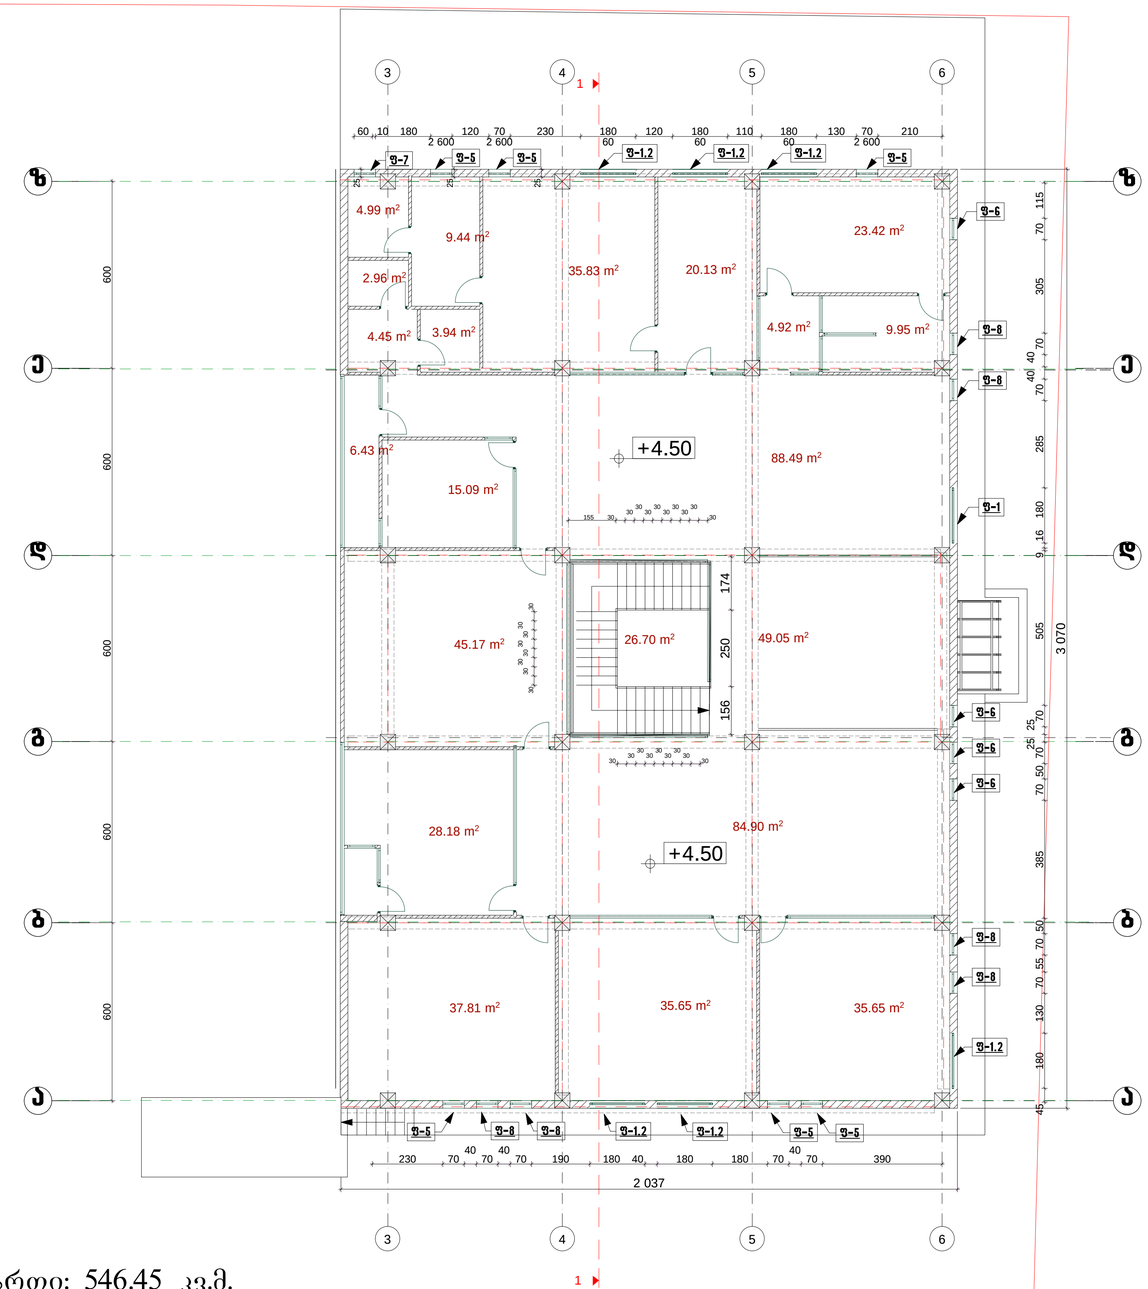

საოფისე ფართი: 546.45 კვ.მ.
კიბის უჯრედი: 26.70 კვ.მ.
საერთო ფართი: 573.15 კვ.მ.

შ.პ.ს. "ლეკა"			
თბილისი, ბელიაშვილის ქ. №40 სასაწყობო სავაჭრო-საოფისე შენობა		მასშტაბი 1 : 100 08.04.2013	ფურცელი
სპეციალისტები	სახელი, გვარი	ხელმოწერა	ტექ. მახვენებლები
არქიტექტორი	ზ. კვირკველია		6
კორექ. პროექ. ავტორი	ლ.პატარაია		რაოდ. 13

კორექტირებული პარკინგის
სახურავის გეგმა

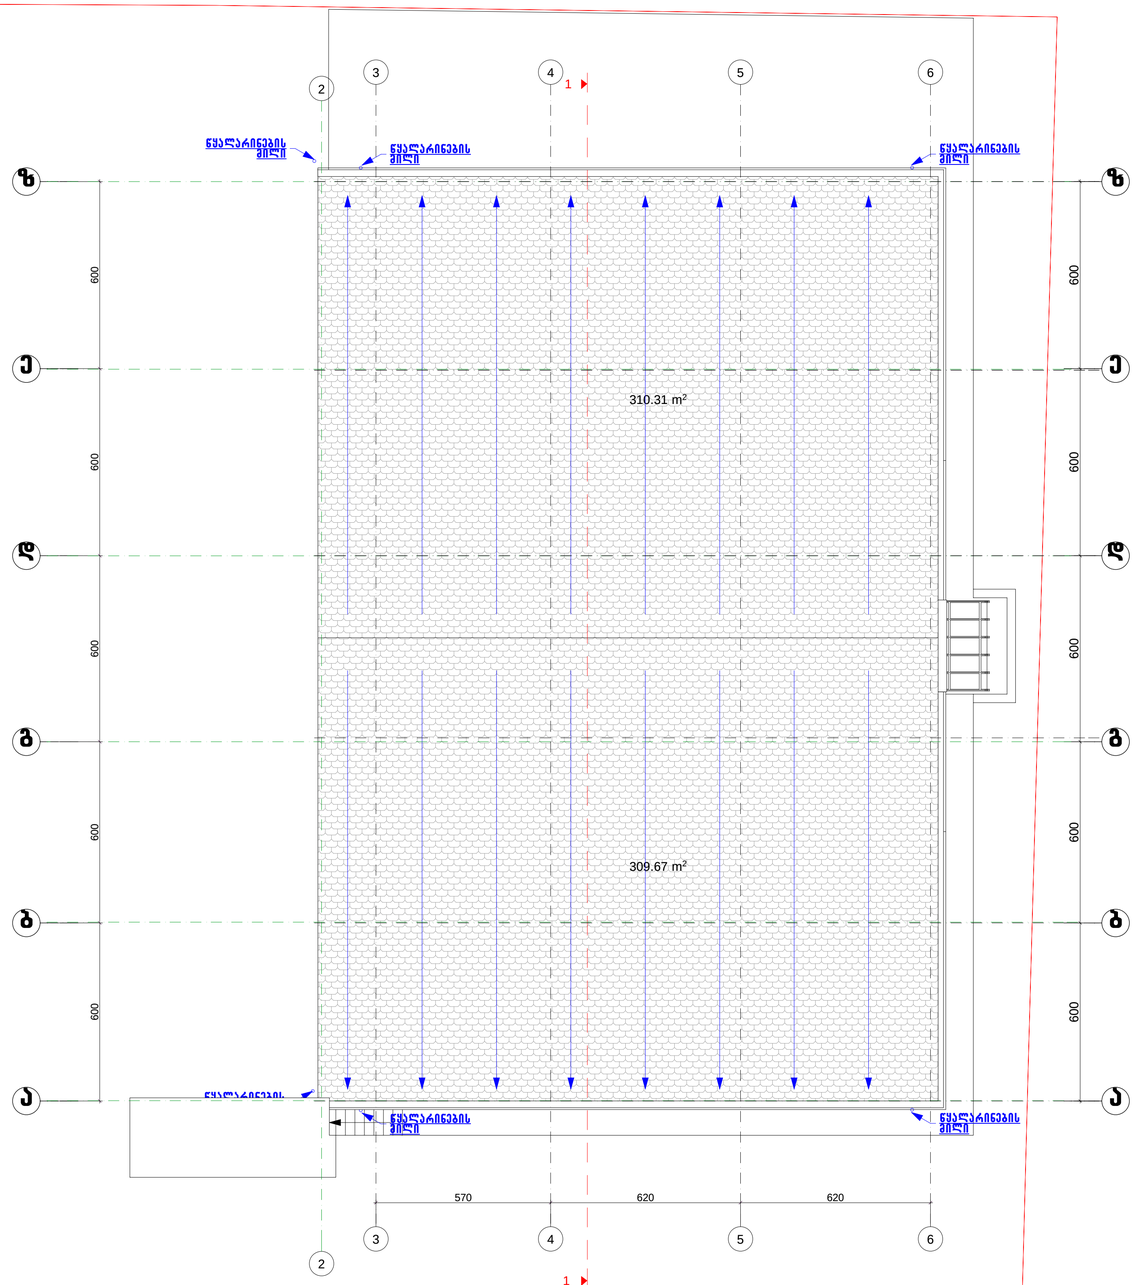

შ.პ.ს. "ლეკა"			
თბილისი, ბელიაშვილის ქ. №40 სასაწყობო სავაჭრო-საოფისე შენობა		მასშტაბი 1 : 100 08.04.2013	ფურცელი
სპეციალისტები	სახელი, გვარი	ხელმოწერა	ტექ. მაჩვენებლები
არქიტექტორი	ზ. კვირკველია		7
კორექ. პროექ. ავტორი	ლ.პატარაია		რაოდ. 13