ტოპო გეგმა

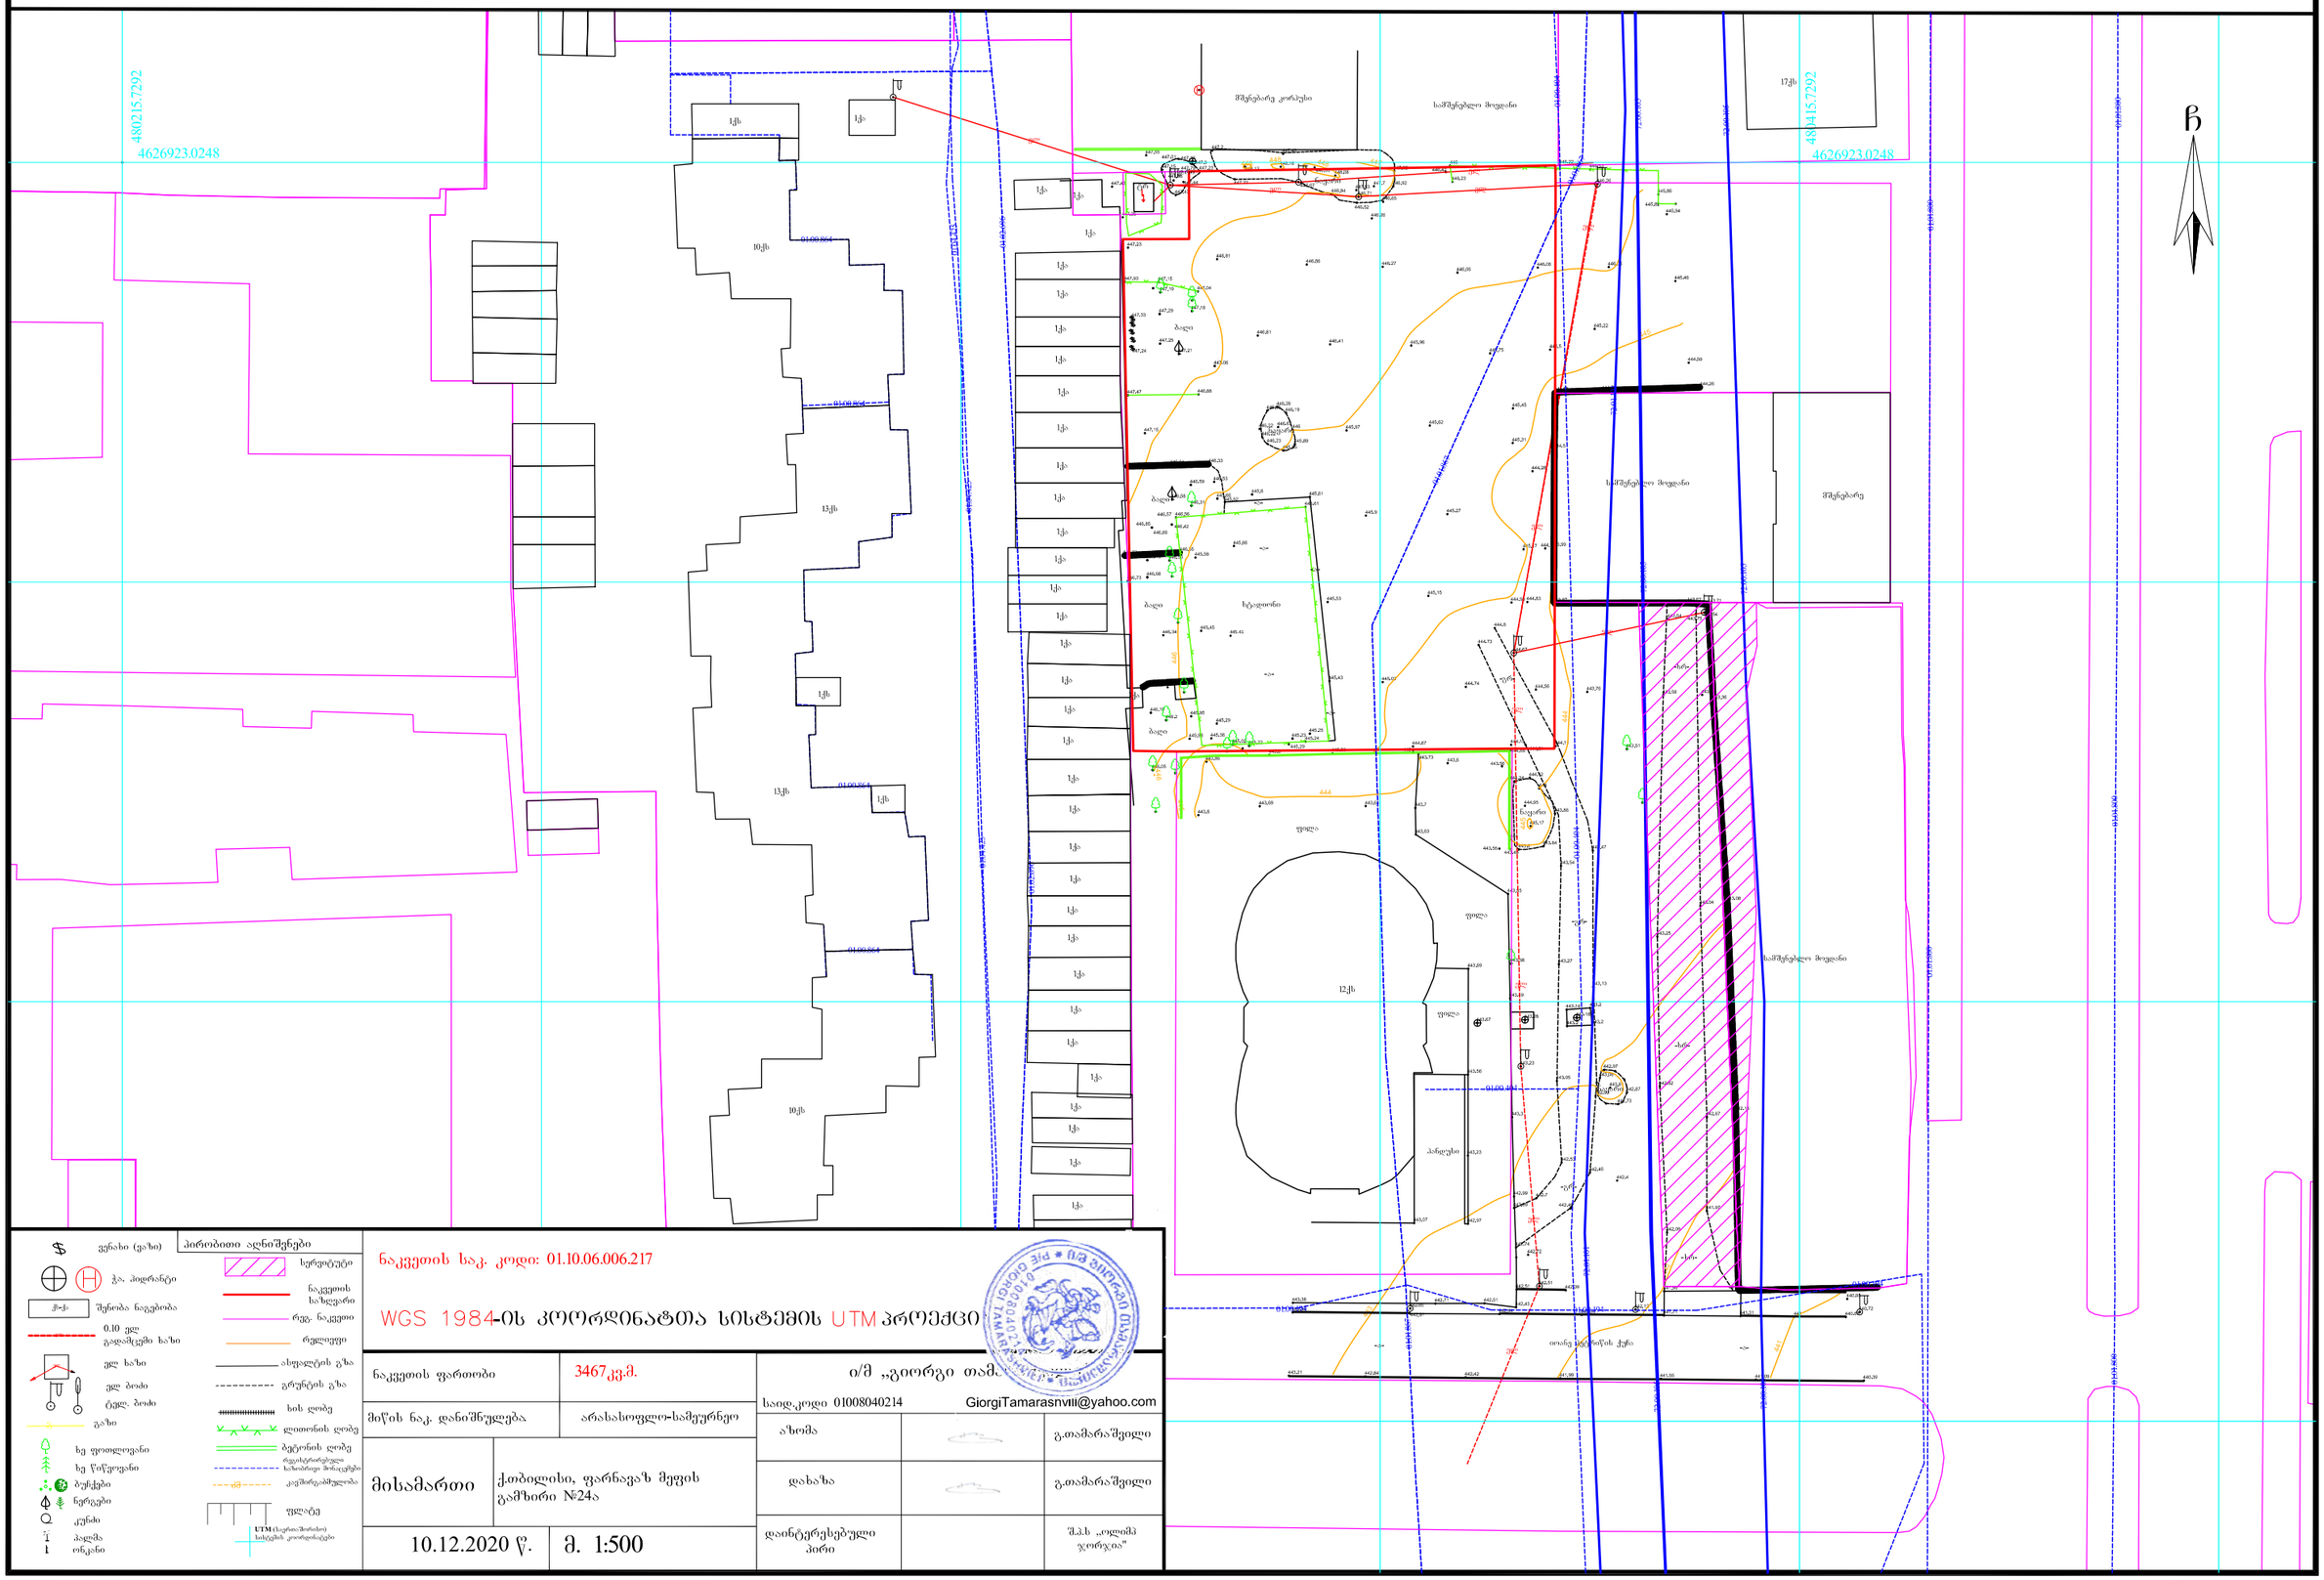
480215.7292
4626923.0248
480415.7292
4626923.0248
ჩ
10ქს
11ქს
12ქს
13ქს
17ქს
მშენებარე კორპუსი
ნაკვეთის საკად. კოდი: 01.10.06.006.217
WGS 1984-ის კოორდინატთა სისტემის UTM პროექცი
ნაკვეთის ფართობი
3467კვ.მ.
მიწის ნაკ. დანიშნულება
არასასოფლო-სამეურნეო
მისამართი
ქ.თბილისი, ფარნავაზ მეფის გამზირი №24ა
10.12.2020 წ.
მ. 1:500
ი/მ „გიორგი თამარ
საიდ.კოდი 01008040214
GiorgiTamarasnvili@yahoo.com
ა.ხომა
გ.თამარაშვილი
დახაზა
გ.თამარაშვილი
დაინტერესებული პირი
შ.პ.ს „ოლიმპ ჯორჯია"
ვენახი (ვაზი)
პირობითი აღნიშვნები
ჭა, პიეზომეტრი
შენობა ნაგებობა
0.10 ყელ გადამცემი ხაზი
ყელ ხაზი
ქსელ ბოძი
გაზი
ხე ფოთლოვანი
ხე წიწვოვანი
ბუჩქები
ნერგები
კუნძი
პალმა
ონკანი
სერვიტუტი
ნაკვეთის საზღვარი
რეგ. ნაკვეთი
რელიეფი
ასფალტის გზა
გრუნტის გზა
ხის ღობე
ლითონის ღობე
ბეტონის ღობე
რკინაბეტონებული
საზღვრისპირა შენაკეთები
კედლისპირა ბორდიურები
ფლიპქა
UTM (საერთაშორისო) საჩეკის კოორდინატები

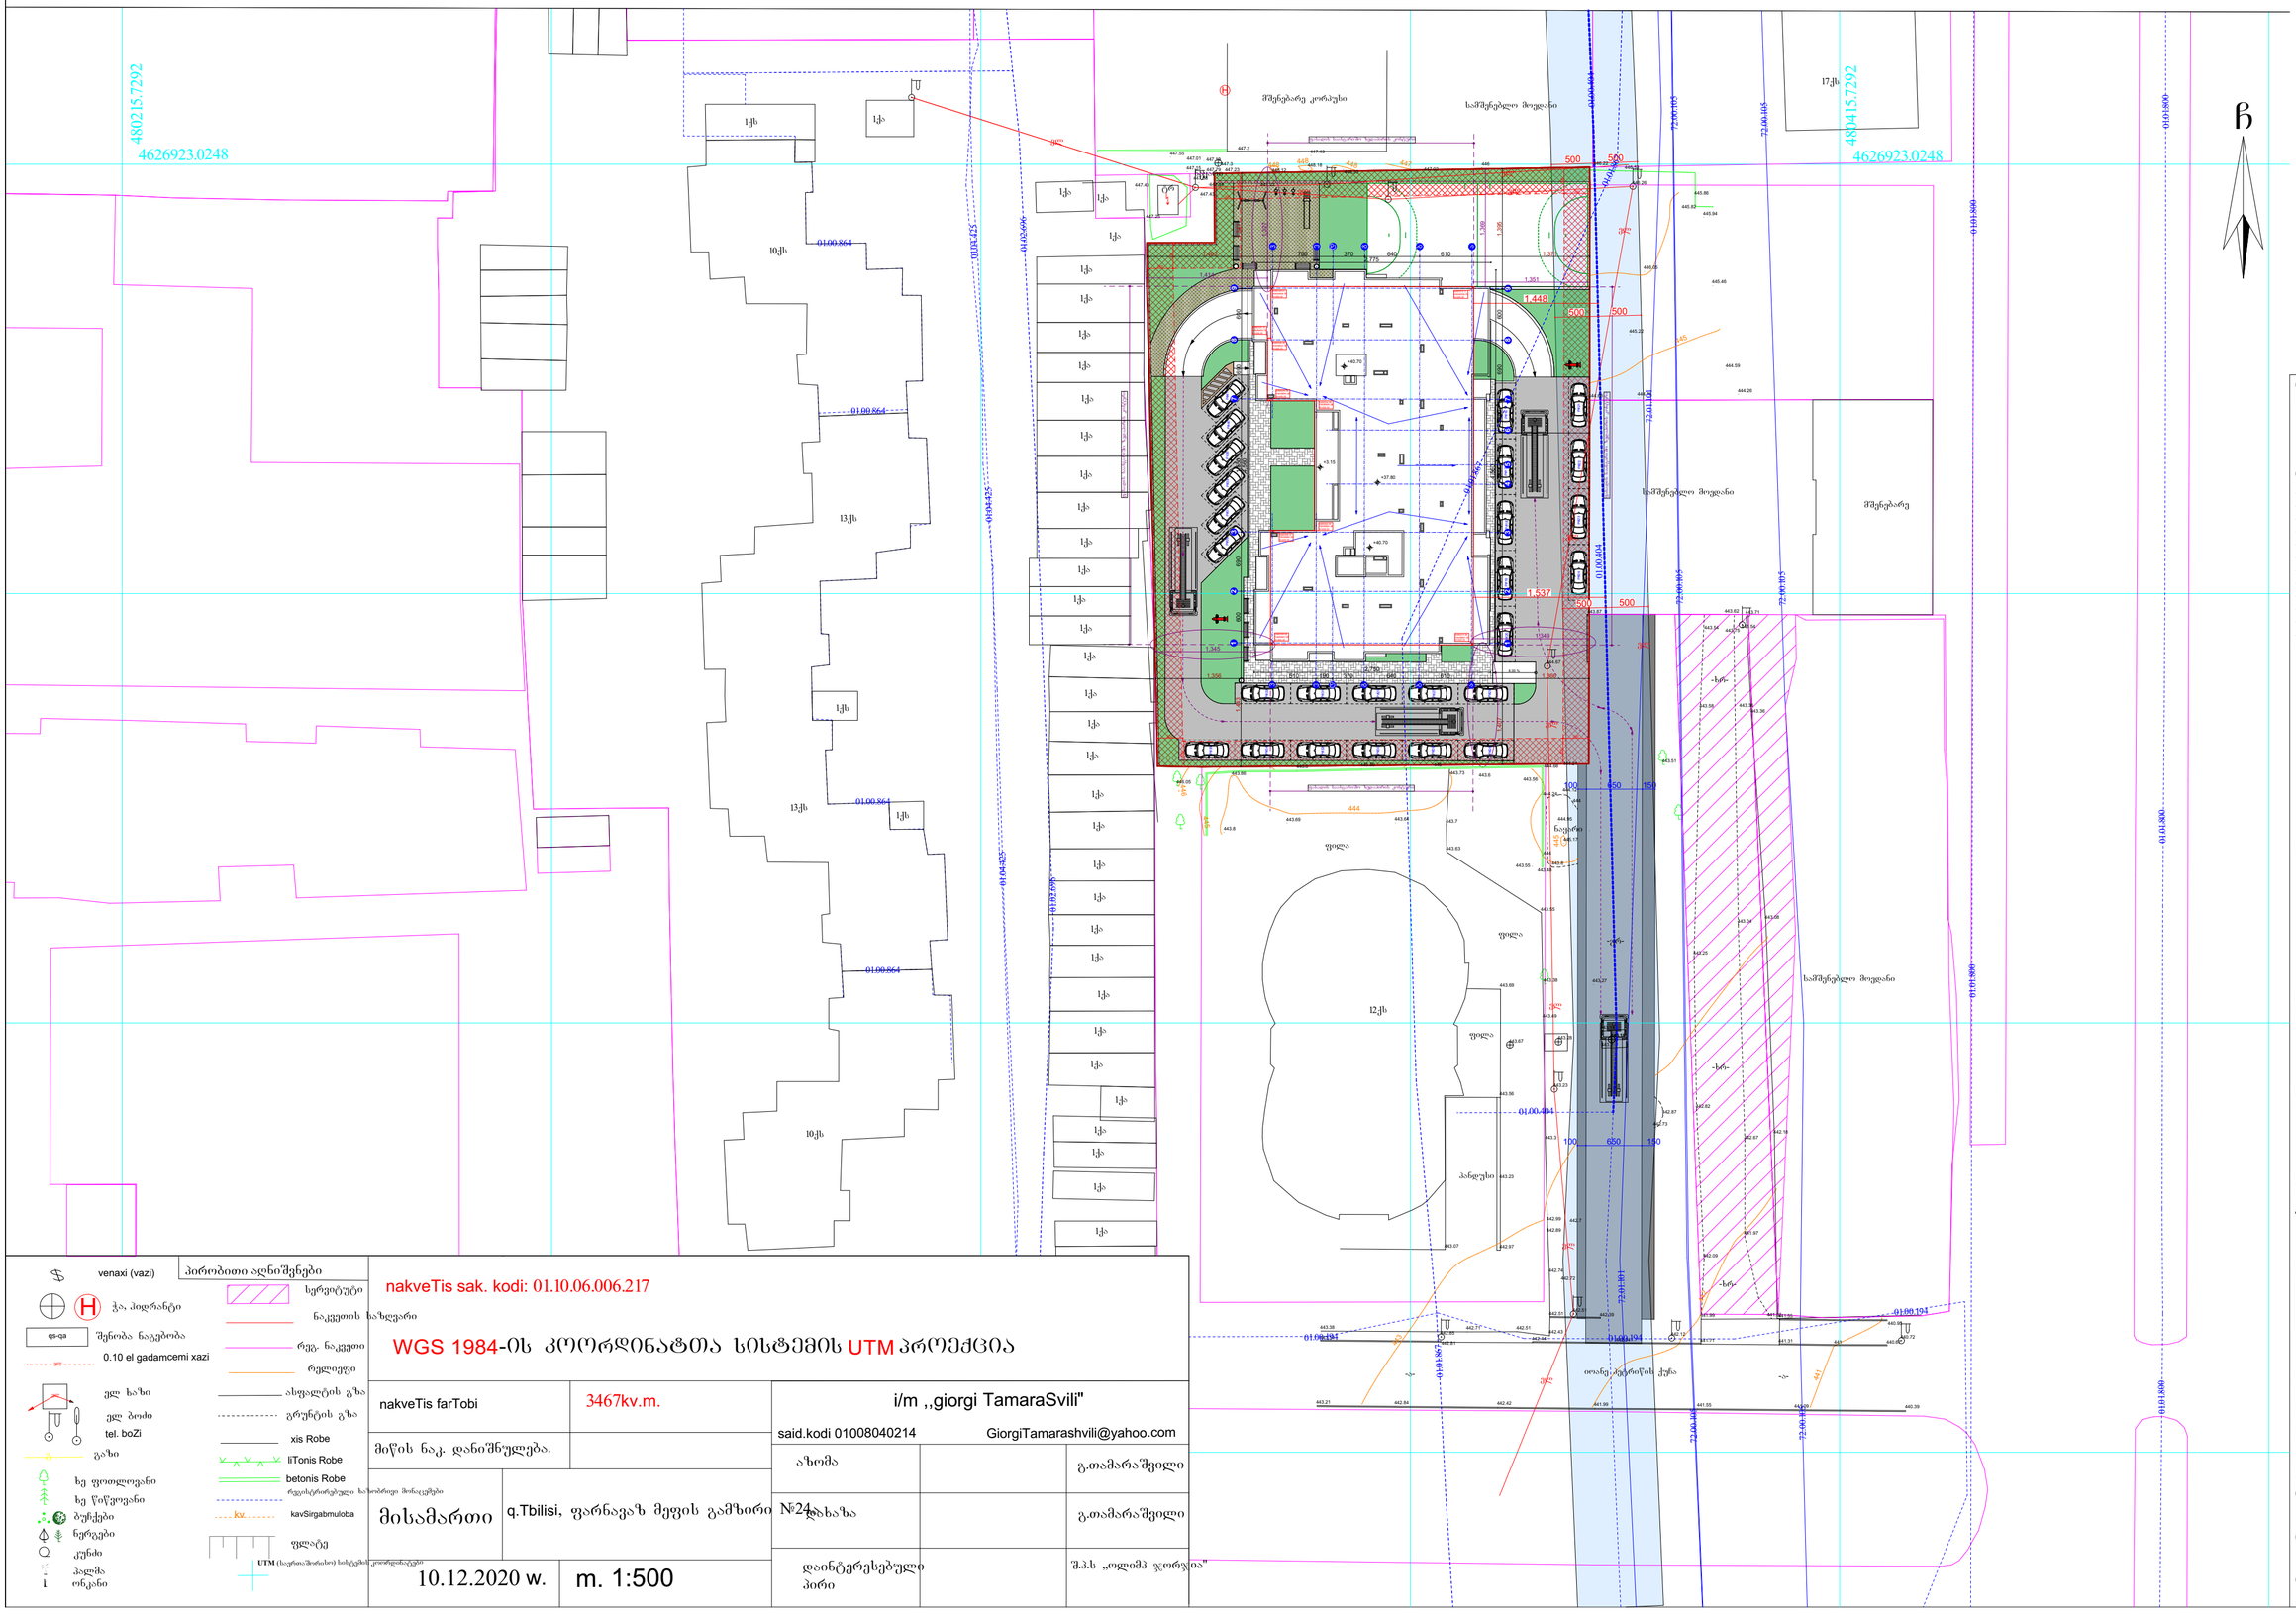

GSPublisherVersion 0.0.100.100

სქემატური ჭრილი

მრავალბინიანი

საცხოვრებელი

სახლი

S.p.s "olimp jorjia"

s/k: 405307494

დამკვეთი:

ნახაზის დასახელება

ობიექტის დასახელება:

ობიექტის მისამართი:

ქ. თბილისი, ფარნავაზ მეფის

გამზირი #24ა

(საკ/კოდი: #01.10.06.006.217)

დამგეგმარებელი:

პრ. ავტორი

თანამდებობა ხელმოწერა სახელი/გვარი

შეამოწმა

საავტორო უფლება: შ.პ.ს "შთ.ART"

შენიშვნა:

ქ. თბილისი 2021 წ

ფორმატი: A2

დირექტორი

ა. ბლიაძე

გ. კაპანაძე

პრ. ავტორი გ. კაპანაძე

S.p.s "ST.ART" s/k: 400022104

საქართველო, ქ. თბილისი,
აკ. წერეთლის გამზ. #115ა

ა. ბლიაძე

8.00 %

100 650 150

100 650 150

300

300

300

300

300

300
300

300

300

300

1,356 510 190 370 640 610 1,366 1,407 600 690 560 225 405 360 690 600 1,395 1,341 600 690 1,550 690 600 1,443 1,369

1,351

1,463 700 370 1,327
1,414

1,345

1,349

500 500

500 500

500 500

1,537

1,448

2,750

2,775

4,560

4,560

640 610 1,371

+37.80

+40.70

+3.15

+40.70

X480373.11
Y4626908.75
H=445.30

X480349.51
Y4626908.79
H=445.30

X480349.50
Y4626902.79
H=445.30

X480349.10
Y4626902.79
H=445.30

X480349.09
Y4626895.49
H=445.30

X480354.59
Y4626895.48
H=445.30

X480354.57
Y4626880.38
H=445.30

X480349.47
Y4626880.39
H=445.30

X480349.45
Y4626867.09
H=445.30

X480373.05
Y4626867.05
H=445.30

443

445

447

442

444

441

448

445

445

448 448

446

446

444

444

441

445

447.2

447.3

443.8

443.3

443.7

443.6

443.8

442.7

445.6

447.19

447.43

447.01

447.15

447.55

447.25

447.43

447.88

447.79 448.12

448.18

448.33 447.02

447.22

447.23

447.44

447.43

446.05

446.22

446.26

446.53

445.86

445.82

445.94

443.86

443.69 443.64

442.87

442.73

443.07 442.97

443.23

443.23

443.67

443.56

443.69

443.38

443.49

443.55

443.63

443.73

443.56

443.55
443.48

445.17

444.95

444.24

444.12

443.08
443.04

443.25

442.82

442.18

442.67

441.97

442.09

442.12

442.04 441.71 442.44

442.99

442.43

443.38 442.71 442.51
442.85

442.81

443.34

443.21 442.84 442.42 441.99 441.55 441.09 440.39

440.72

440.95

441.31 440.67

441.99 441.62441.55 442.39

442.51
442.51

442.72

442.74

442.89

443.28

443.18

443.27

444.21 445.59 444.68

444.67

443.51

443.36

443.58 443.36

443.54
443.75

443.54

443.87 443.62 443.71

445.22

444.68 444.76

444.26

444.59

445.46

446.05

H

ტოპო გეგმა

შენობა ნაგებობა

ხე ფოთლოვანი

ნაკვეთის საზღვარი

გრუნტის გზა

UTM (საერთაშორისო) სისტემის კოორდინატები

მისამართი

10.12.2020 w.

ი/მ ,,გიორგი თამარაშვილი"

დახაზა გ.თამარაშვილი

მიწის ნაკ. დანიშნულება.

ნაკვეთის ფართობი 3467კვ.მ.

აზომა

დაინტერესებული
პირი

ელ ბოძი

რელიეფი

საიდ.კოდი 01008040214

ხე წიწვოვანი

Wa,

GiorgiTamarashvili@yahoo.com

ნაკვეთის საკ. კოდი: 01.10.06.006.217

რეგ. ნაკვეთი

S.p.s ,,olimp jorjia"

ბუჩქები

el

რეგისტრირებული ხაზობრივი მონაცემები

g

კუნძი

ნერგები

პალმა
ონკანი

ელ ხაზი ასფალტის გზა

ქ.თბილისი, ფარნავაზ მეფის გამზირი #24ა

გაზი

კვ კავშირგაბმულობა

ფლატე

WGS 1984-ის კოორდინატთა სისტემის UTM პროექცია

0.10 ელ გადამცემი ხაზი

ვენახი (ვაზი) პირობითი აღნიშვნები

qs-qa

m. 1:500

ხის ღობე

ლითონის ღობე

ბეტონის ღობე

გ.თამარაშვილი

ტელ. ბოძი

C
480215 7292. 4626923.0248

480415 7292. 4626923.0248

H ჰიდრანტი

1qa

1qa

tr el

el

el

el

el

el

el

el

el

el

el

პანდუსი

nayari

nayari

სამშენებლო მოედანი

სამშენებლო მოედანი

მშენებარე კორპუსი

სამშენებლო მოედანი

ფილა

ფილა

ფილა

-gr-

-xr-

-xr-

-xr-

იოანე პეტრიწის ქუჩა

-a-

-a-

01.00.864

01.00.864

01.00.864

01.00.864

01 02. 696.

01 04. 425.

01 02. 696.

01 04. 425.

01 04. 425.

01.01.867

01.01.867

01 01. 867.

01 00. 404.

01 00. 404.

01.00.404

72 01. 101.

72 01. 101.

72 00. 105.

72 00. 105.

72 00. 105.

72 00. 105.

72 00. 105.

72 00. 105.

01 01. 800. 01 01. 800.
01 01. 800. 01 01. 800. 01 01. 800.

01.00.194 01.00.194

01.00.194

1qa

1qa

1qa

1qa

1qa

1qa

1qa

1qa

1qa

1qa

1qa

1qa

1qa

1qa

1qa

1qa

1qa

1qa

1qa

1qa

1qa

1qa

1qa

1qa

1qa

1qa

1qa

1qa

1qa

1qa

1qa

12qs

მშენებარე

17qs

1qa 1qs

10qs

13qs

13qs

1qs

1qs

10qs

el

სერვიტუტი

443.2

443.14

ფასადის საანგარიშო ზედაპირის კონტური

ფასადის საანგარიშო ზედაპირის კონტური

ფასადის საანგარიშო ზედაპირის კონტური

ფასადის საანგარიშო ზედაპირის კონტური

1 2 3 4 5 6 8 7 9

1 2 3 8 7 9

v

e
d

g

b

a

v

e
d

g

b

a

P#16 P#17 P#18 P#20 P#19

P#21 P#22 P#23 P#24
P#25 P#26

P#27

P#35

P#29 P#30

P#31 P#32

P#33

P#28

P#34

P#36 P#37 P#38 P#39 P#40 P#41

გენგეგმა მ. 1:500