




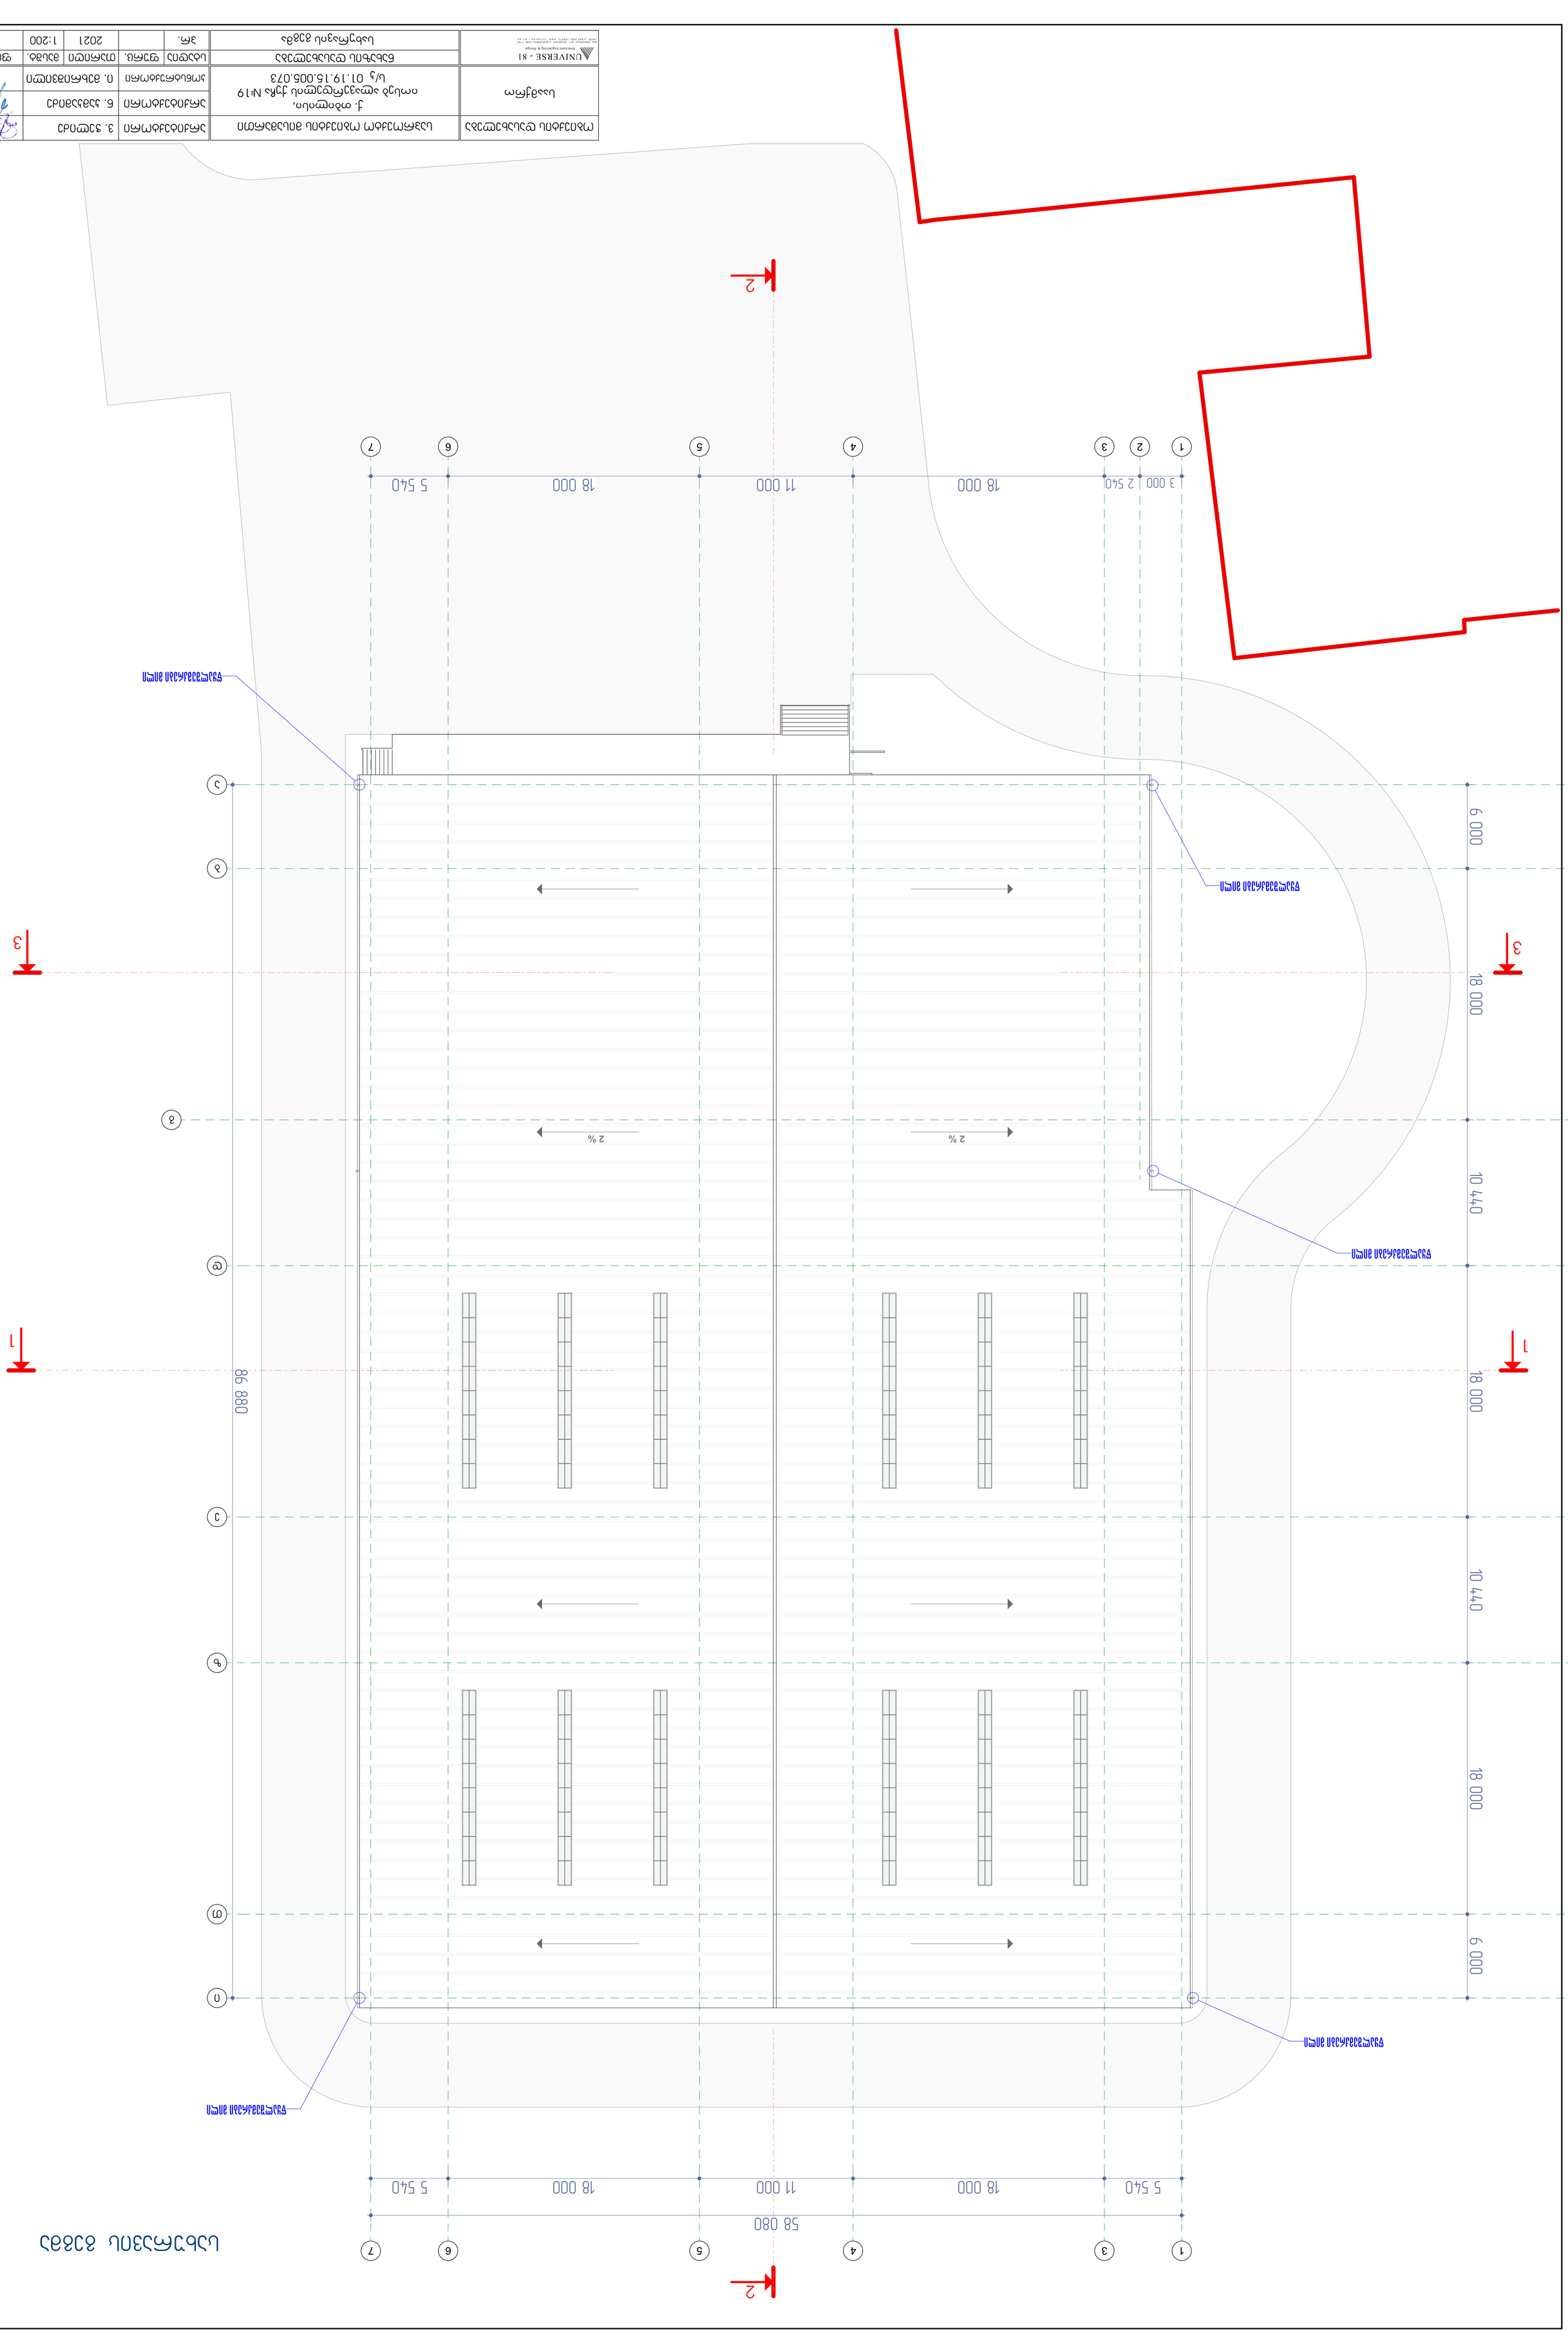
1
2
3
4
5
6
7
2
3 000
2 540
18 000
11 000
18 000
5 540
58 080
86 880
6 000
10 440
18 000
10 440
18 000
6 000
2 %
2 %
2 %
2 %


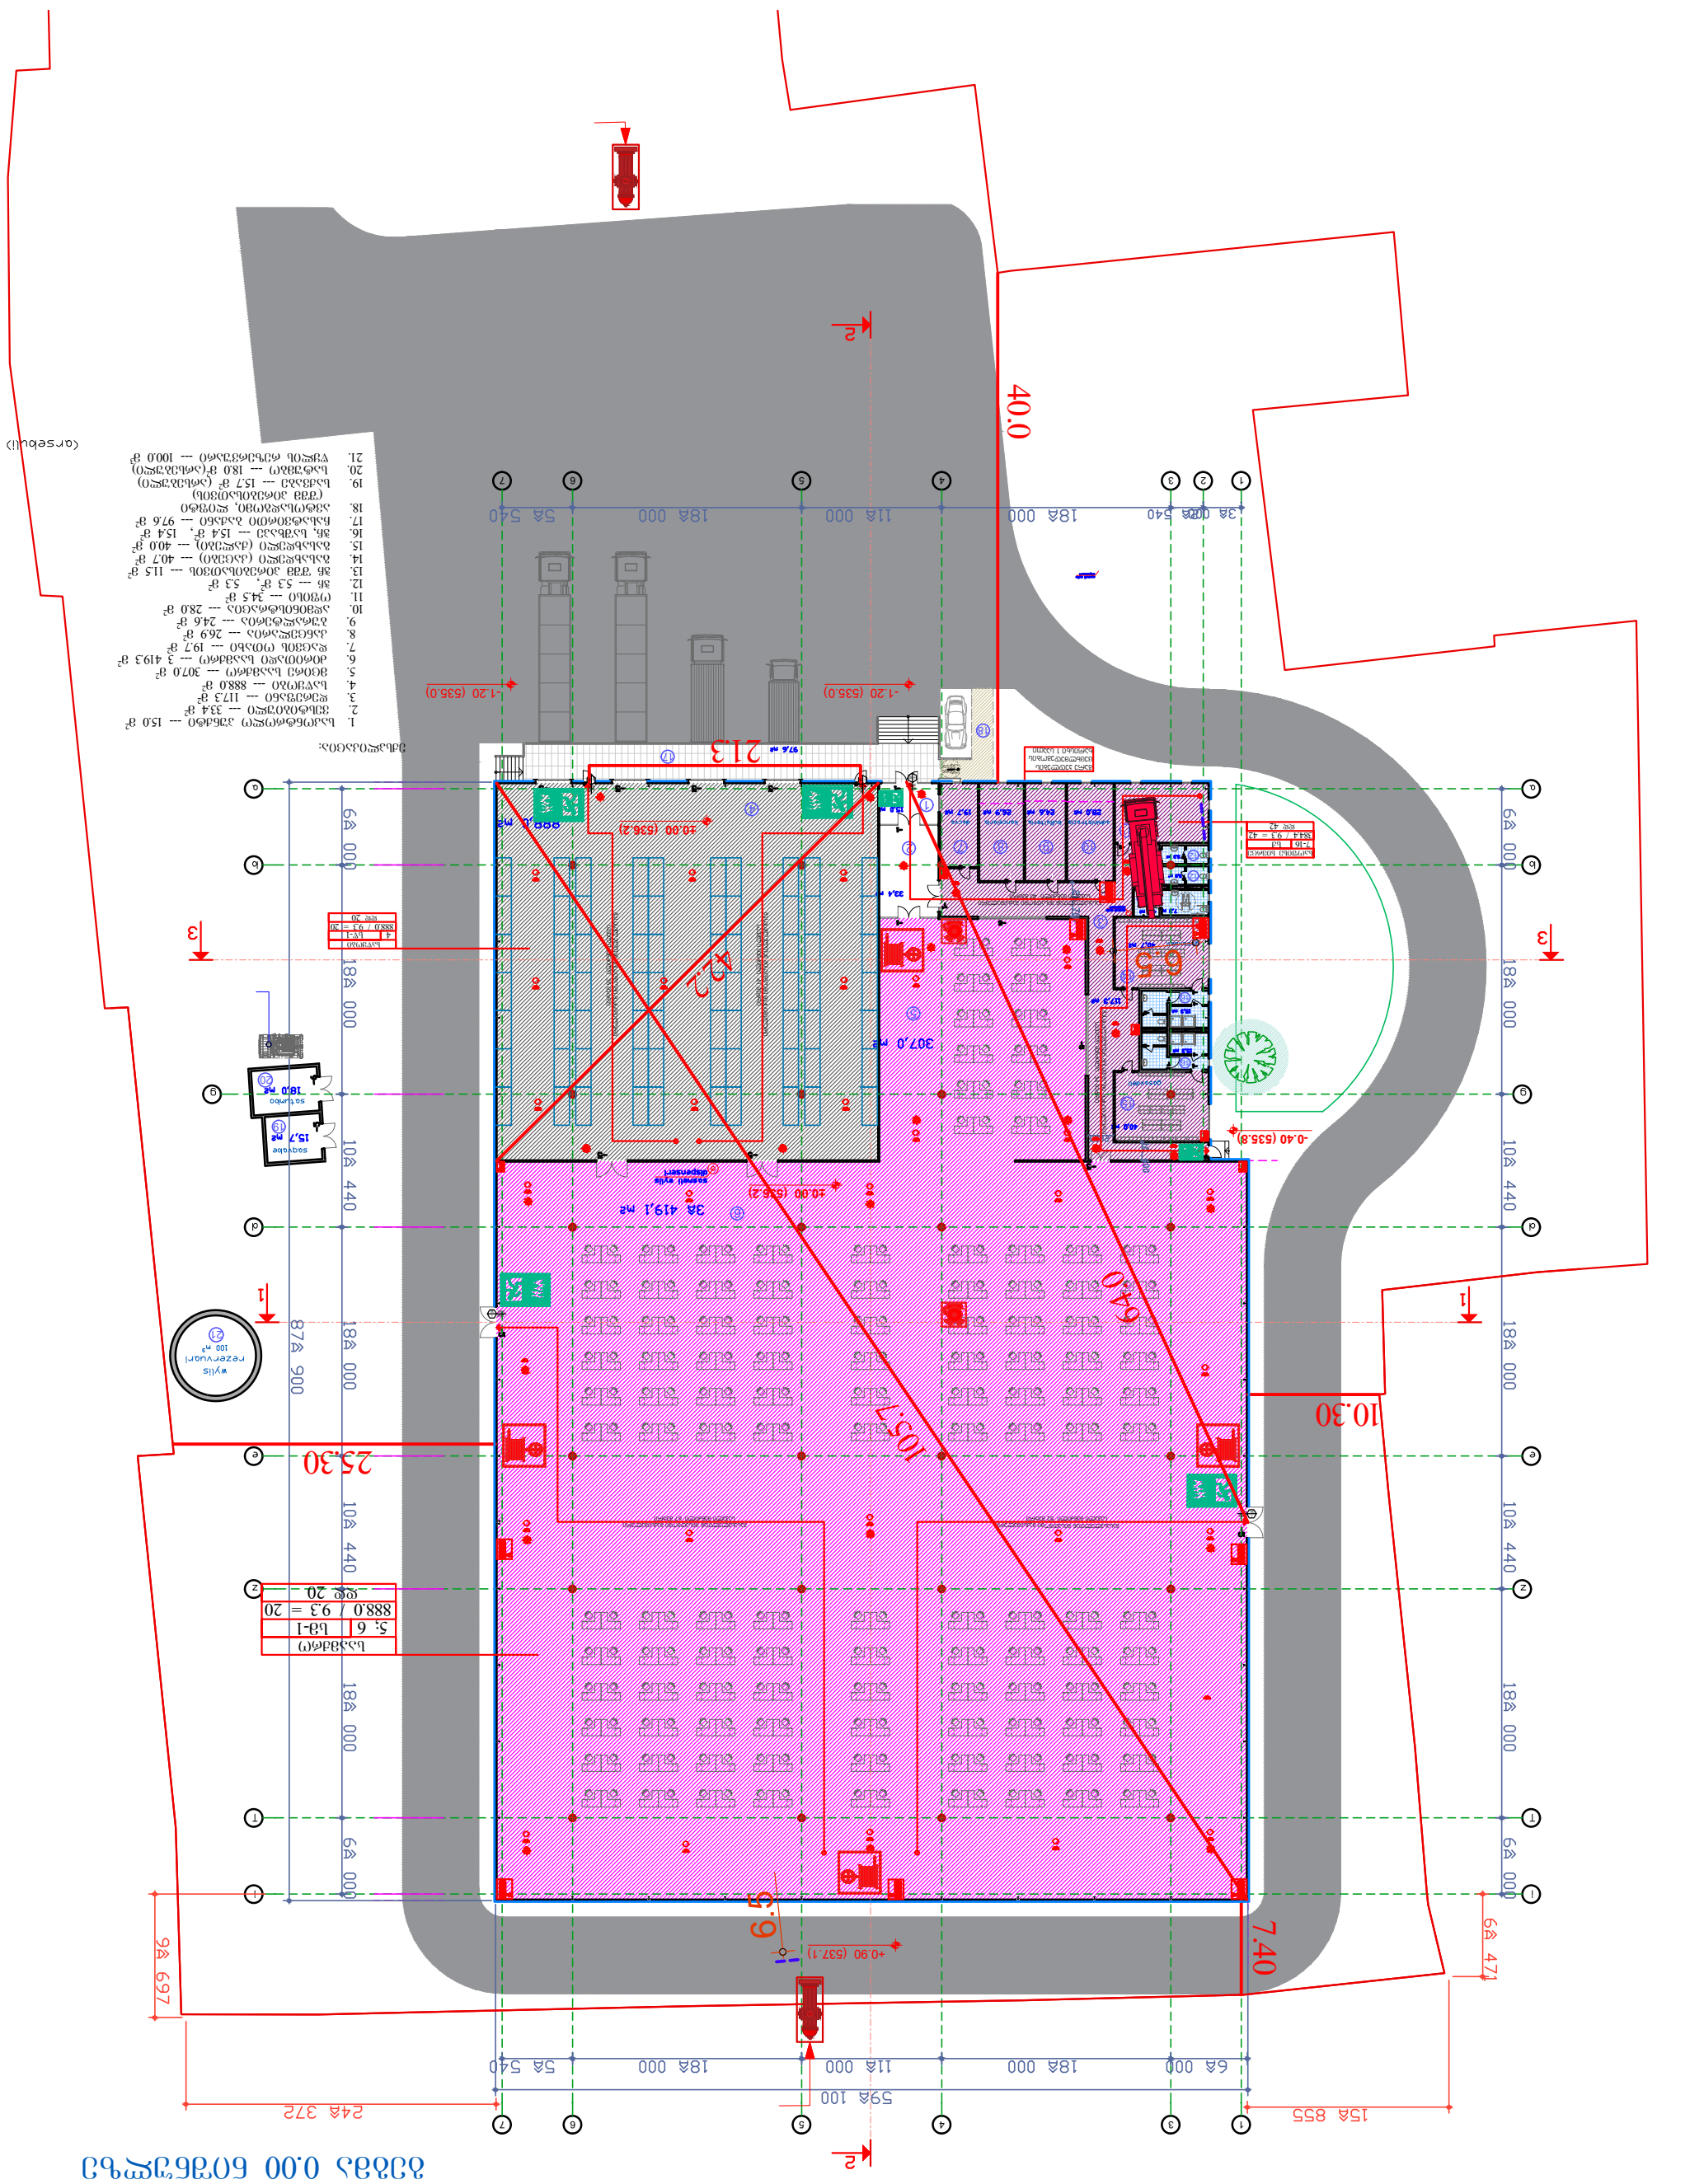

მისაწვდომობის გეგმა 0.00 ნიშნულზე

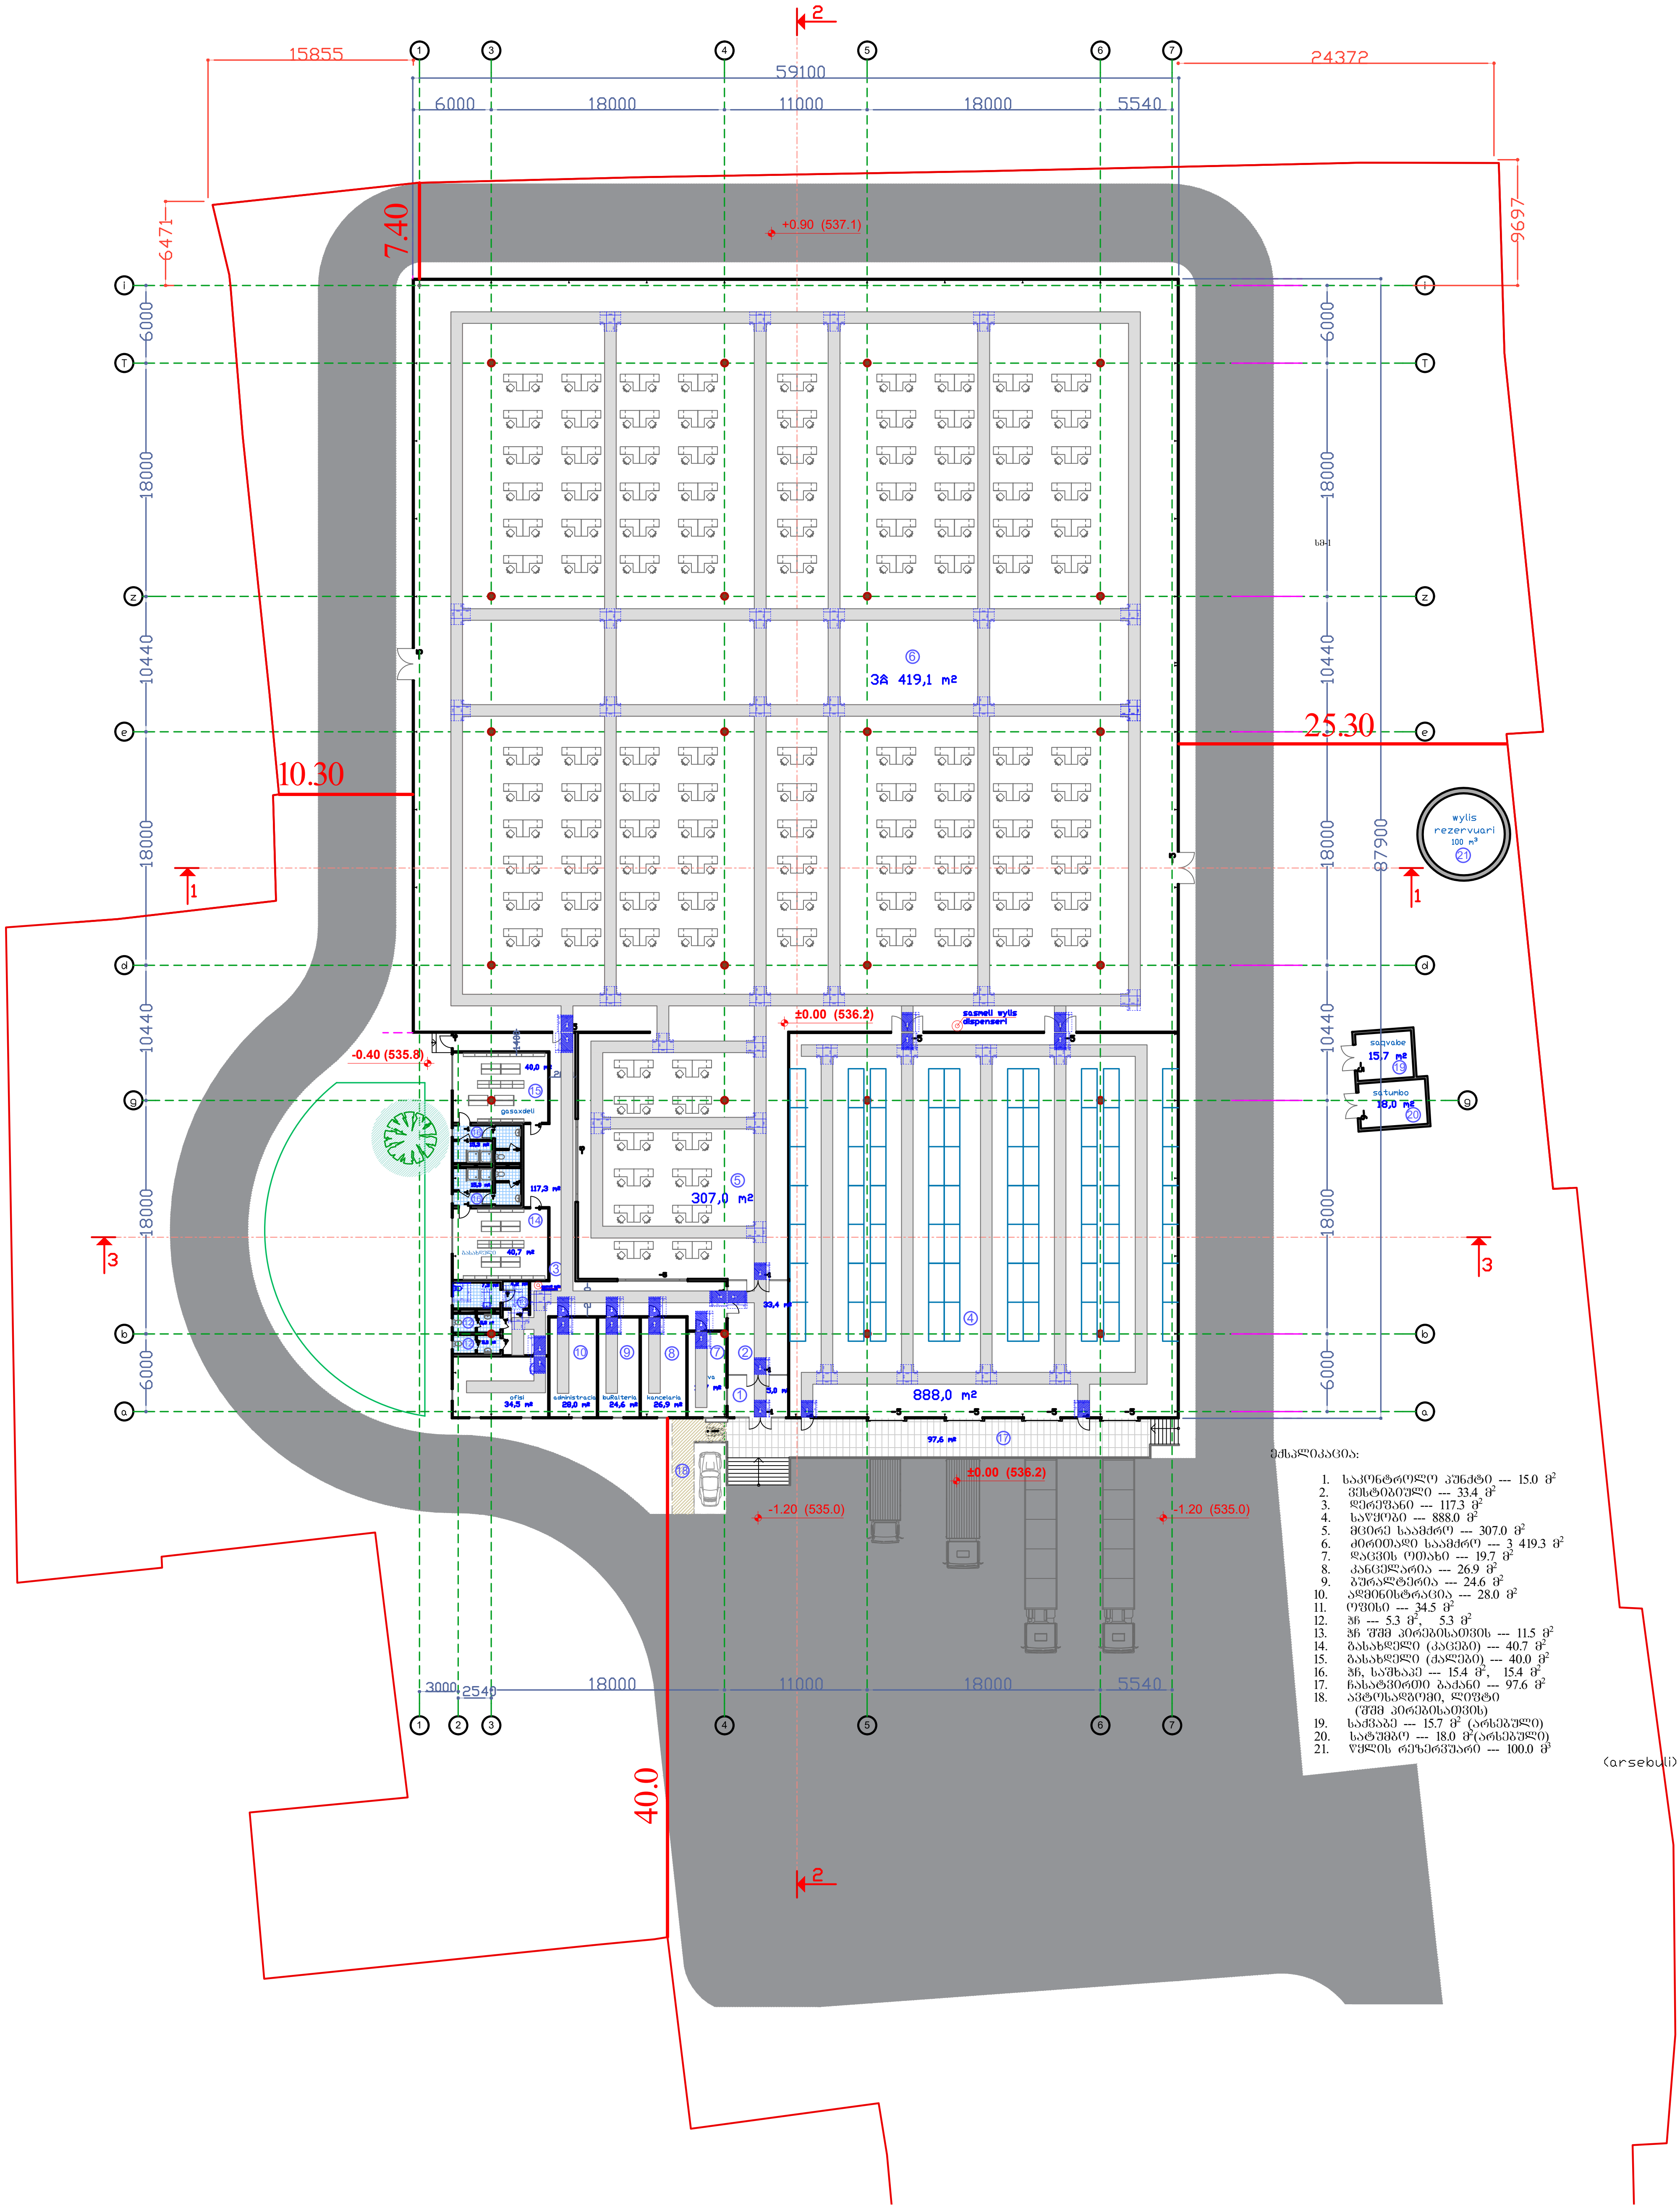

ექსპლიკაცია:

1. საკონტროლო პუნქტი --- 15.0 მ²
2. ვესტიბიული --- 33.4 მ²
3. დერეფანი --- 117.3 მ²
4. საწყობი --- 888.0 მ²
5. მცირე საამქრო --- 307.0 მ²
6. ძირითადი საამქრო --- 3 419.3 მ²
7. დაცვის ოთახი --- 19.7 მ²
8. კანცელარია --- 26.9 მ²
9. ბუღალტერია --- 24.6 მ²
10. ადმინისტრაცია --- 28.0 მ²
11. ოფისი --- 34.5 მ²
12. ჭჩ --- 5.3 მ², 5.3 მ²
13. ჭჩ შშმ პირებისათვის --- 11.5 მ²
14. გასახდელი (კაცები) --- 40.7 მ²
15. გასახდელი (ქალები) --- 40.0 მ²
16. ჭჩ, საშხაპე --- 15.4 მ², 15.4 მ²
17. ჩასატვირთი ბაქანი --- 97.6 მ²
18. ავტოსადგომი, ლიფტი (შშმ პირებისათვის)
19. საქვაბე --- 15.7 მ² (არსებული)
20. სატუმბო --- 18.0 მ²(არსებული)
21. წყლის რეზერვუარი --- 100.0 მ³

T-ს ფორმის მოსატრიალებელი სივრცე

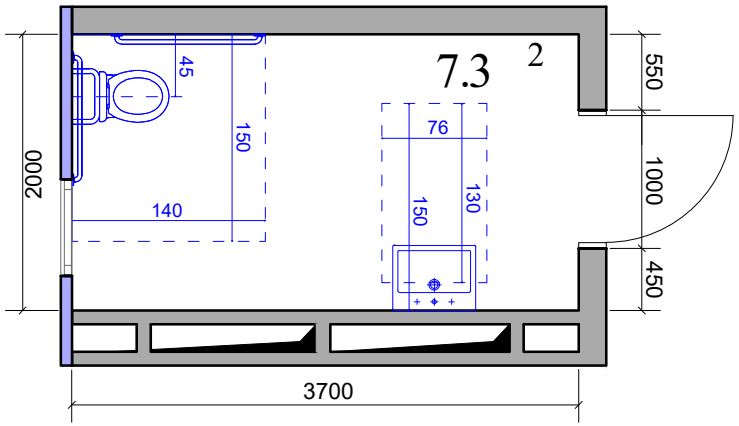

თავისუფალი სივრცე კართან მანევრირებისათვის

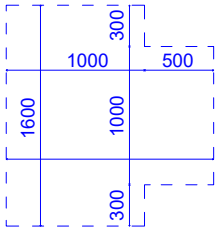

კარის გაბარიტული ზომები

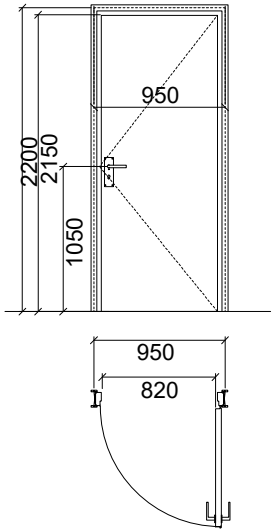

იატაკის თავისუფალი სივრცე

უნიტაზის მდებარეობა

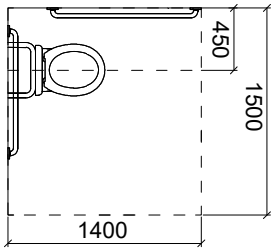

ჩრილი

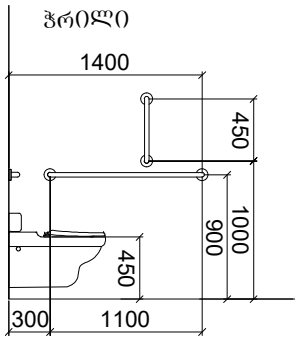

ხელსაბანის მდებარეობა

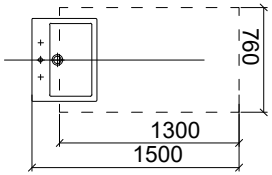

ჩრილი

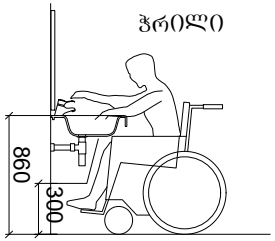

ფეხის ფალანგის სივრცე

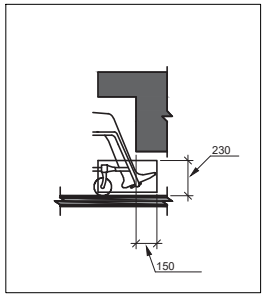

. 306.2 ( ) - -

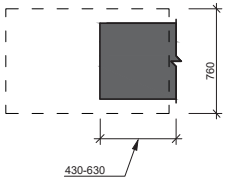

. 306.2 ( ) - -

მუხლის სიმაღლემდე სივრცე

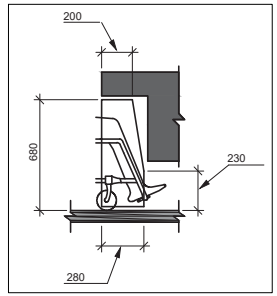

. 306.3 ( ) -

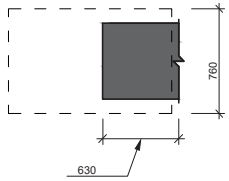

. 306.3 ( ) -

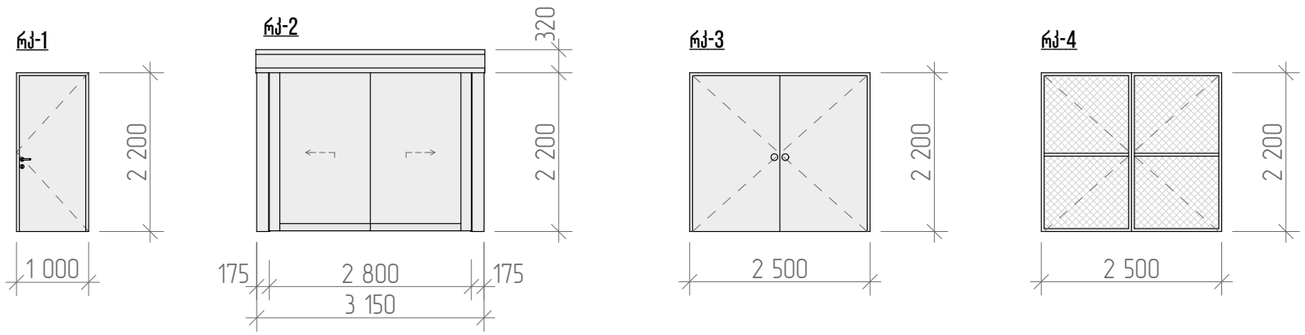

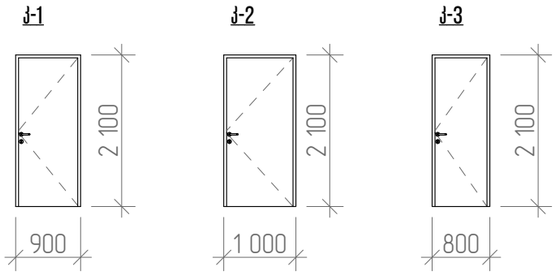

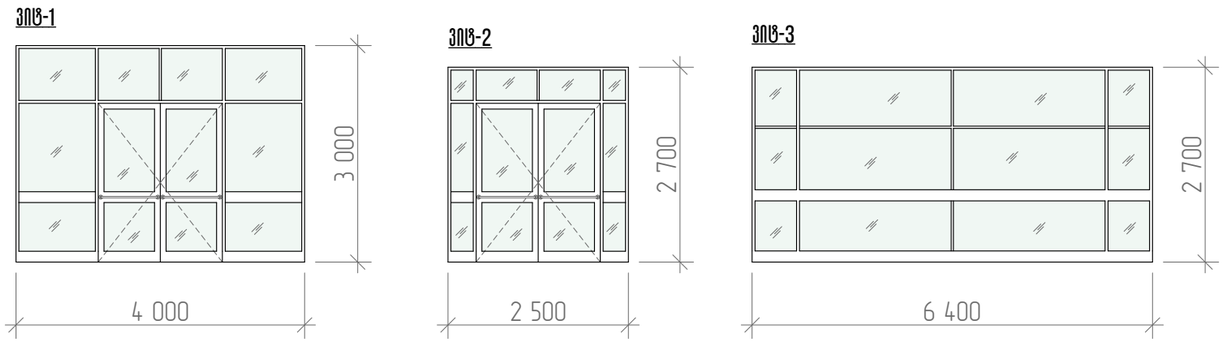

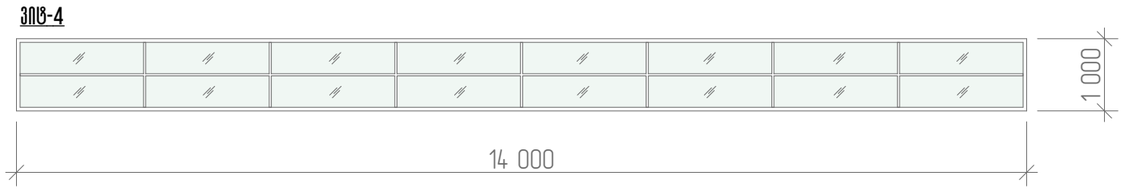

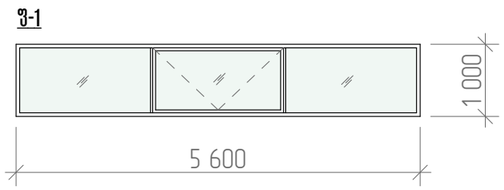

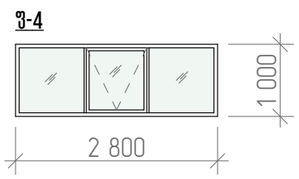

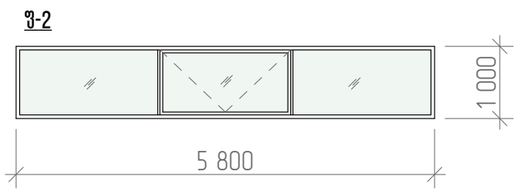

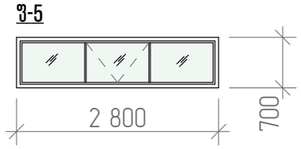

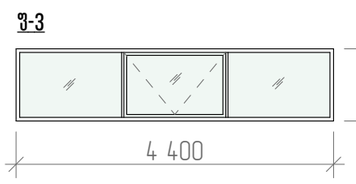

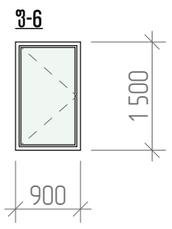

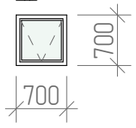

კარ-ფანჯრების სპეციფიკაცია

დასახელება	რაოდენობა	ზომები (მმ)	ფართი (მ2)	საერთო ფართი	შენიშვნა
კარებები					
კ-1	14	900X2200	2	28	
კ-2	2	1000X2200	2,2	4,4	PVC
კ-3	4	800X2200	1,8	7,2	PVC
რკ-1	3	1000X2200	2,2	6,6	
რკ-2	4	3150X2500	3,9	15,6	
რკ-3	2	2500X2200	5,5	11	
რკ-4	2	2500X2200	5,5	11	
ვიტრაჟები					
ვიტ-1	3	4000X3000	12	36	ალუმინი
ვიტ-2	1	2500X2700	6,8	6,8	ალუმინი
ვიტ-3	2	6400X2700	17,3	34,6	ალუმინი
ვიტ-4	12	14000X1000	14	168	ალუმინი
ფანჯრები					
ფ-1	15	5600X1000	5,6	84	
ფ-2	6	5800X1000	5,8	34,8	
ფ-3	1	4400X1000	4,4	4,4	
ფ-4	4	2800X1000	2,8	11,2	
ფ-5	2	2800X700	2	4	
ფ-6	7	900X1500	1,4	9,8	
ფ-7	5	700X700	0,5	2,5	

ობიექტის დასახელება	საპროექტო ობიექტის მისამართი	არქიტექტორი	ვ. ჯელიძე		
სასაწყობე ნაგებობა და ადმინისტრაცია	ქ. თბილისი, იოსებ ალავერდელის ქუჩა №19 ს/კ 01.19.15.005.073	არქიტექტორი	ნ. აბამაძე		
	ნახაზის დასახელება	სტადია	ფურც.	თარიღი	მასშტ.	ფორმატი
	კარ-ფანჯრების სპეციფიკაცია	პრ.		2021		A3