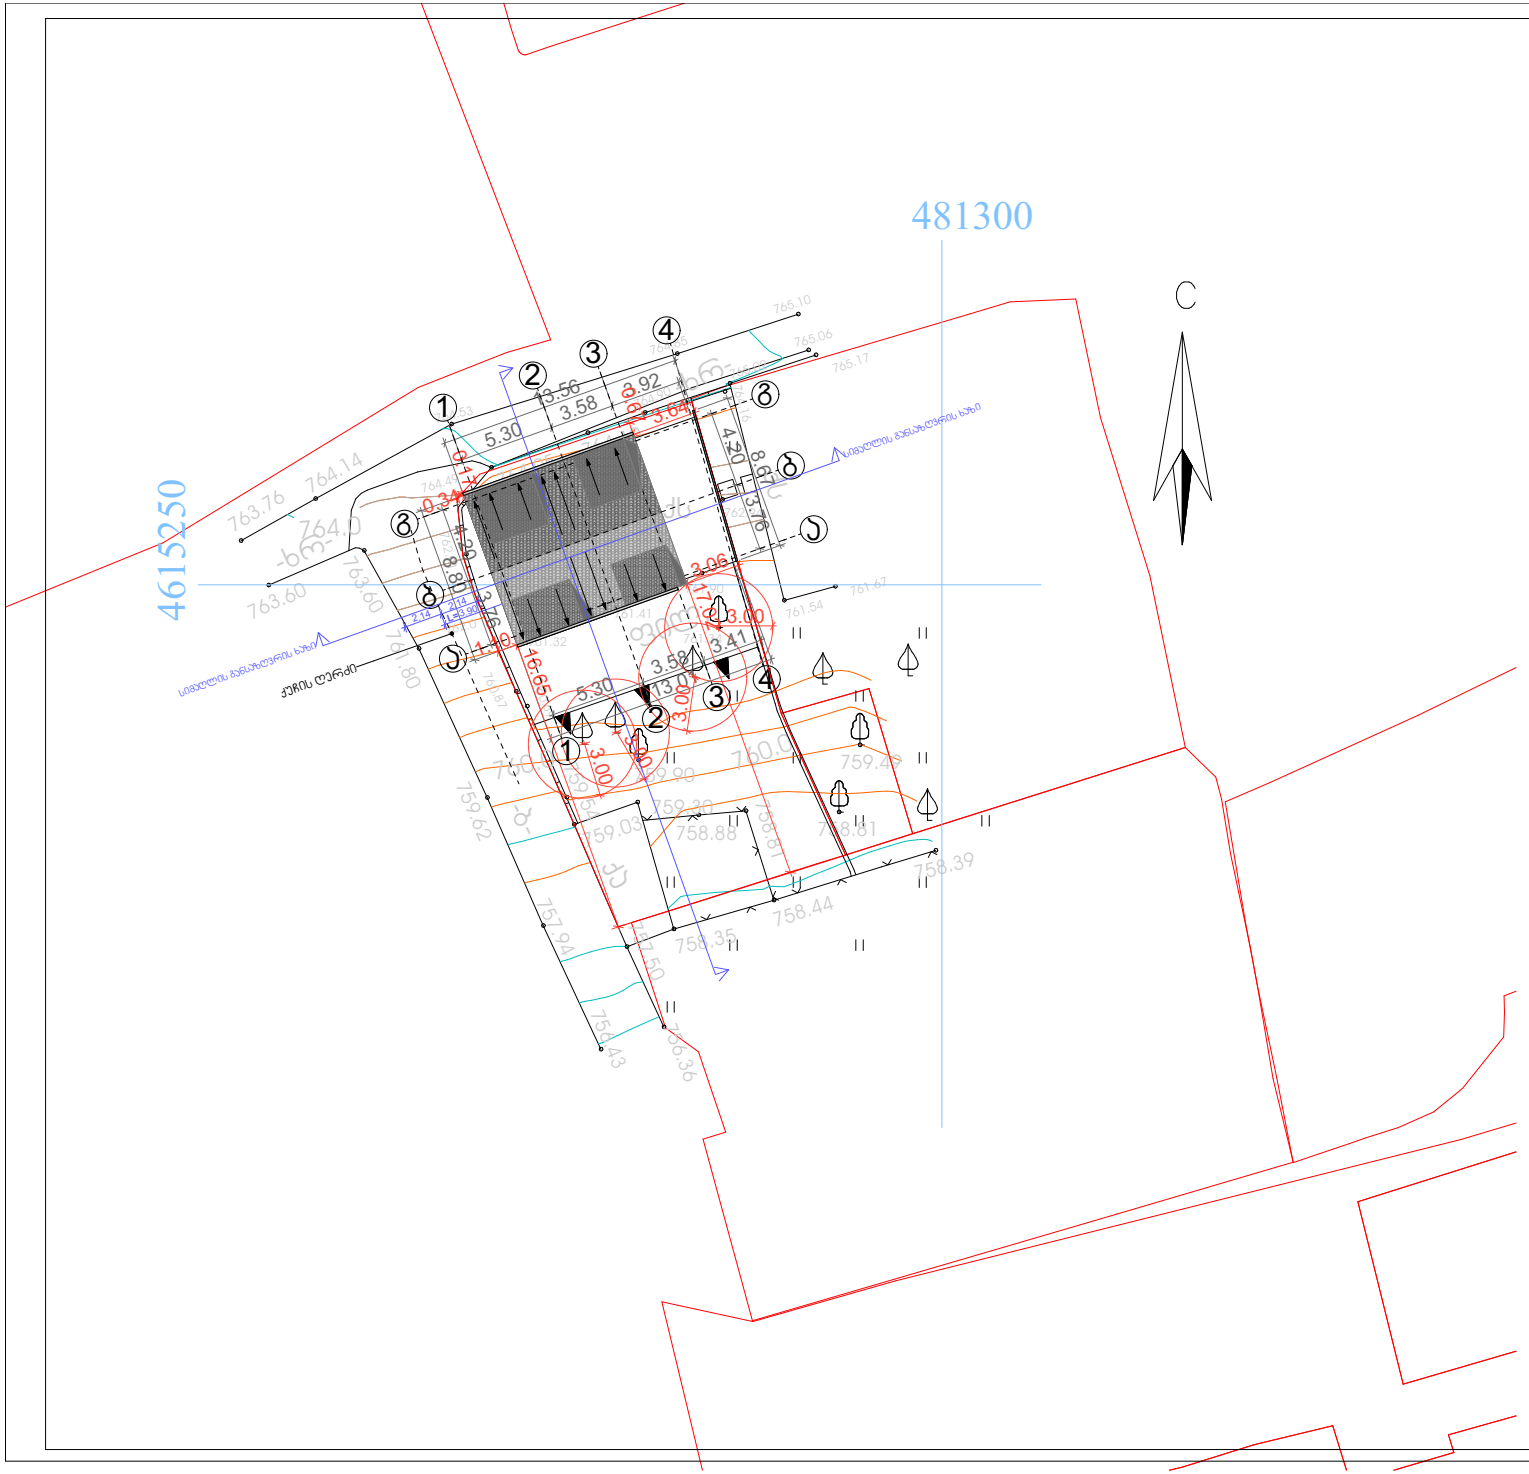


ინდივიდუალური საცხოვრებელი სახლი

გენგეგმა

არქიტექტურული ნიშნული

ნაკვეთის საზღვარი

ჭრილის ხაზი

ობიექტის მის:
ქ. ობილისი, ოქროყანა, ჯავჯავაძის III ჩიხი №2ა

დირექტორი	მ. ხარაზიშვილი	
არქიტექტორი	ლ. მასურაშვილი	
დამიკვეთი	ნ. ბახტაძე	
ბ. როზაძიძის ბამზ. №7 ტელ: 555 34 12 10	შპს „მეტი"	
მასშტაბი 1:500	A4	2021



ინდივიდუალური საცხოვრებელი სახლი

სქემატური პროექტი

არქიტექტურული ნიშნული

ნაკვეთის საზღვარი

ჭრილის ხაზი

ობიექტის მის:
ქ. თბილისი, ოქრომყანა, ჯავახაძის III ჩიხი №2ა

დირექტორი	მ. ხარაზიშვილი	
არქიტექტორი	ლ. მასურაშვილი	
დამოკვეთი	ნ. ბახტაძე	
ბ. როგაძიძის ბამზ. №7 ტელ: 555 34 12 10	შპს „მეტი"	
მასშტაბი 1:500	A4	2021