
saqarTvelos
q. Tbilisis meria
ssip Tbilisis arqiteqturis samsaxuri

samsaxuris ufrosi:


/a. boWoiZe /.

situaciuri sqema

m 1:2000

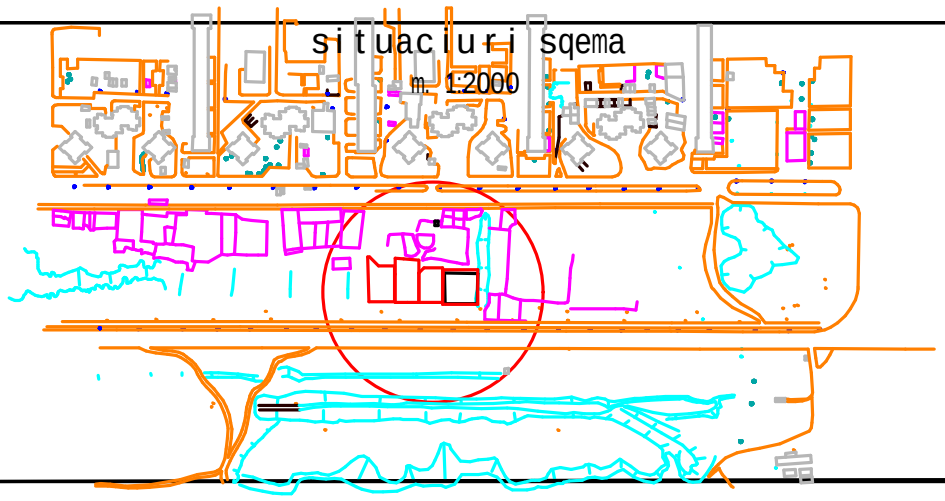

qalaqgegmarebis ganyofileba		
ganyofilebis ufrosi:		i. murRulia
mTavari specialisti:		
sainvesticio ganyofileba		
mTavari specialisti:		n. yanCaveli
miwis nakveTis funqcia da qalaqmSeneblobiTi pirobebis parametrebi		

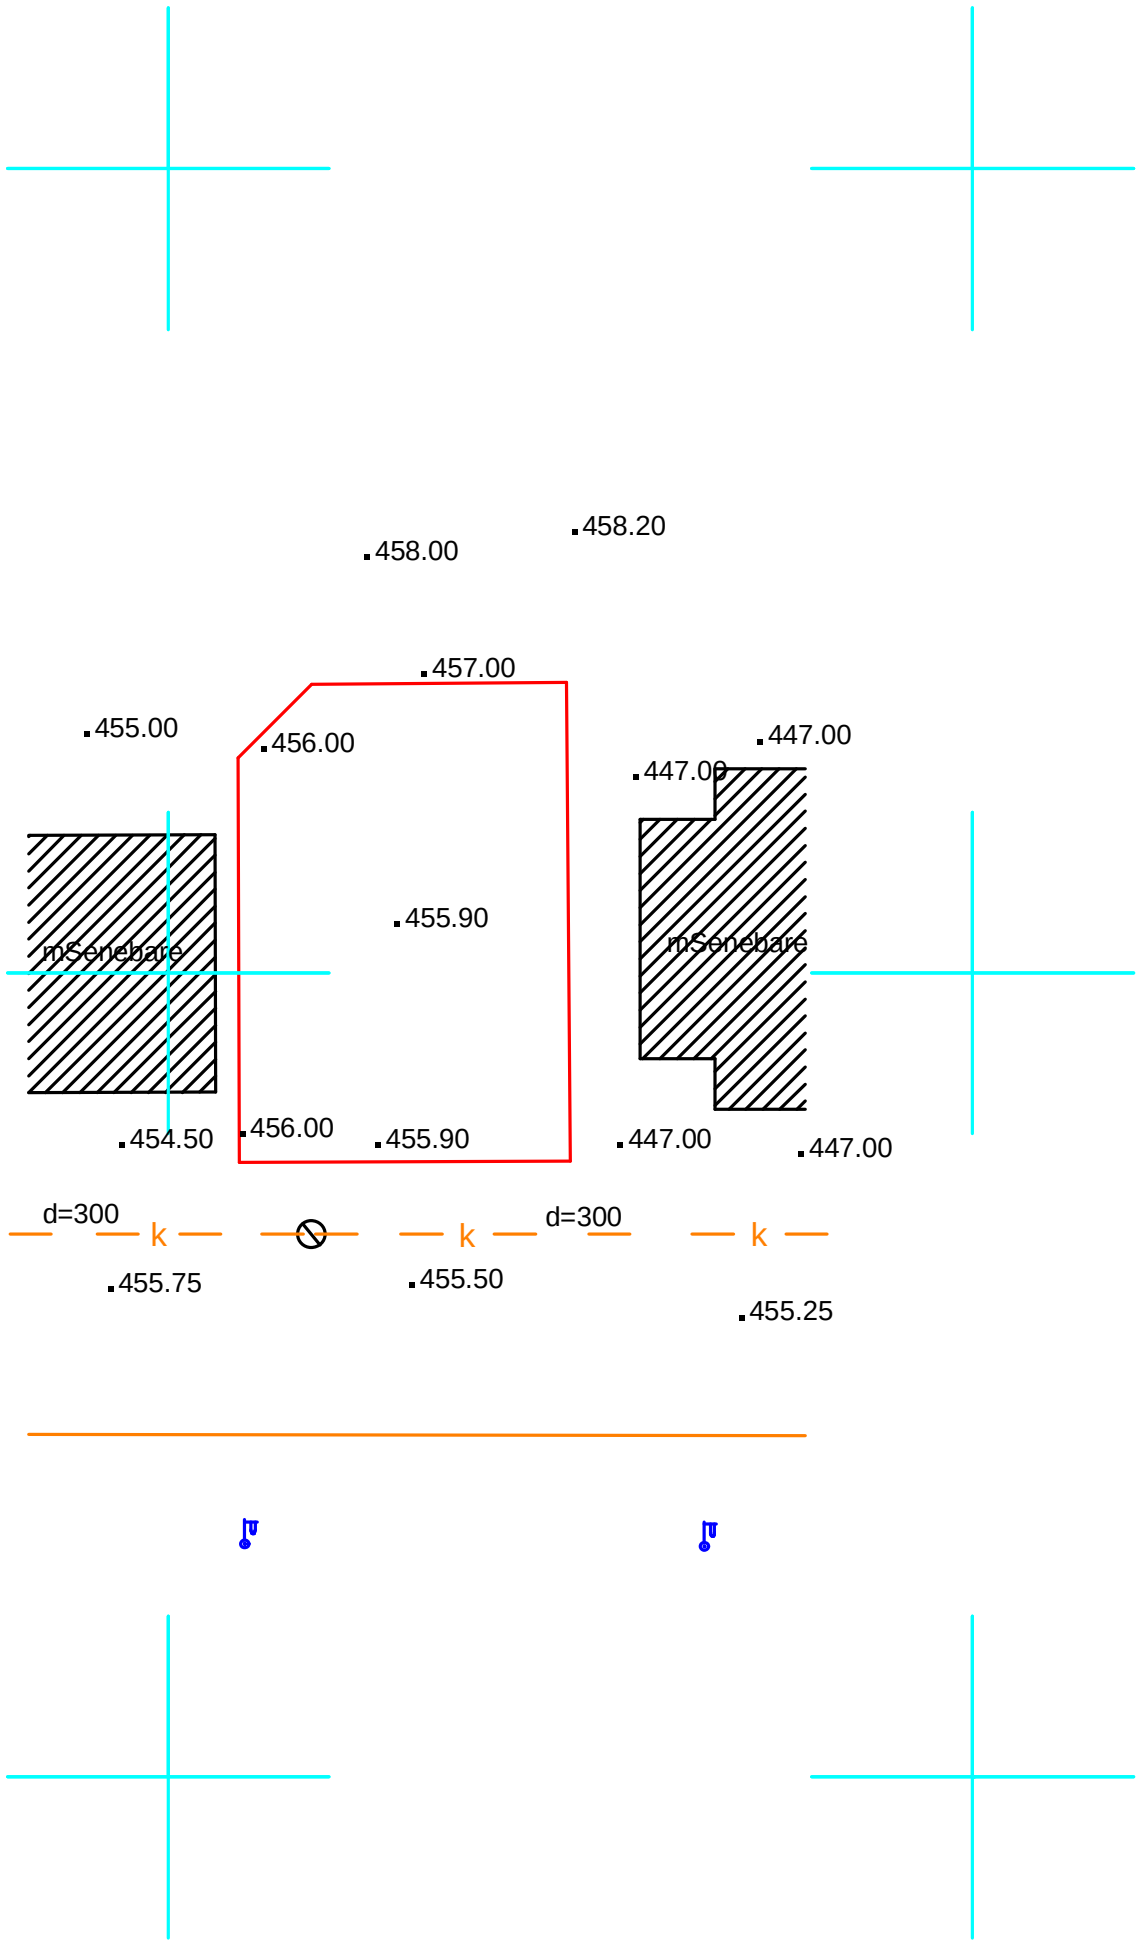

damkveTi:	m. laiTaZe	misamarTi:	didi diRomi, mirian mefis #19
pirobiTi niSnebi			S.p.s. '"'kadastri "
direqtori			g.gvaramaZe
Seasrula			n.axvlediani
m. 1:500			gaica: 01.03.2012 w

sacx. saxli
arasacx. saxli
farduli
mSeneb. Senoba
sameTvalyureo Webi
satransformatoro
jixuri rezervuari
rkinigza
el. gadamcemi xazi
xeebi
Robe
qvis kedeli
kedeli
bordiuri
flate
benzogasamarTi
saerTaSoriso sistemis koordin.
adgilob. sistemis samuSao koordin.
xis Robe
wyalgayvaniloba
kanalizacia
saniaRvre
el. qselebi
gazi
kavSirgabmuloba