

DANI
დანი
DANI
დანი
PARQUET
პარკეტი
DANI
დანი
DANI
დანი
პარკეტის ცენტრი





საფასადე სიბრტყის ჯამური ფართი – 61.7 მ2
სარეკლამო წარწერების ჯამური ფართი – 4.2 მ2
შეფარდება 61.7 / 4.2 = 6.8%

არსებული ფასადი

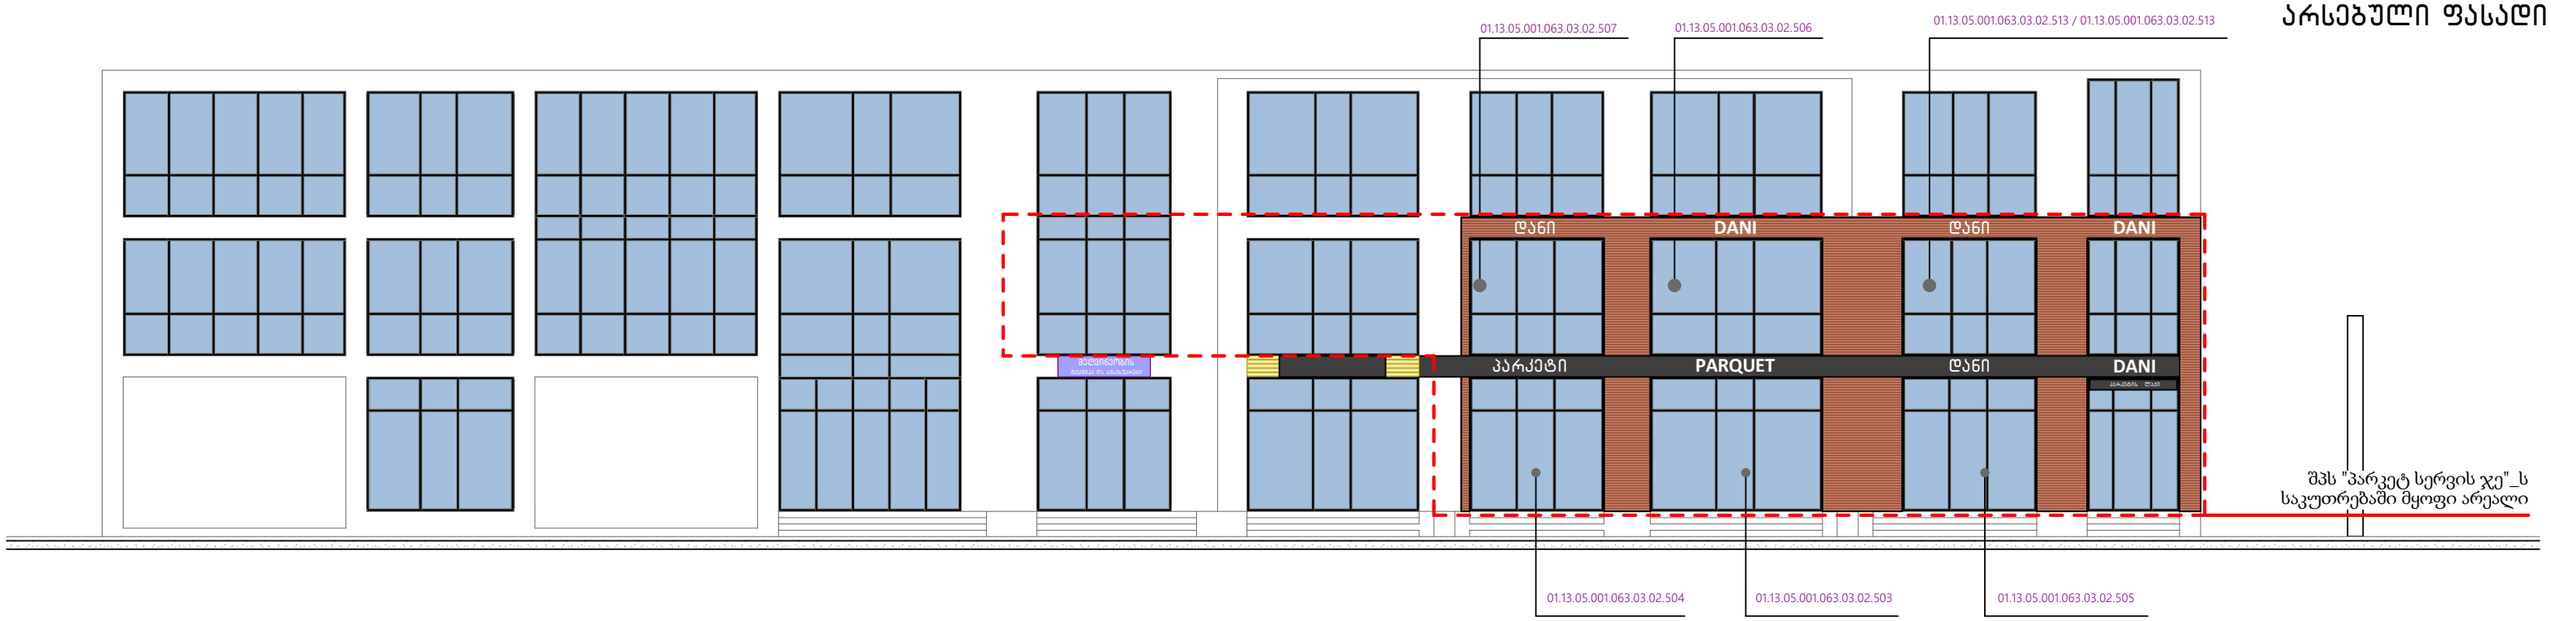


საპროექტო ფასადი

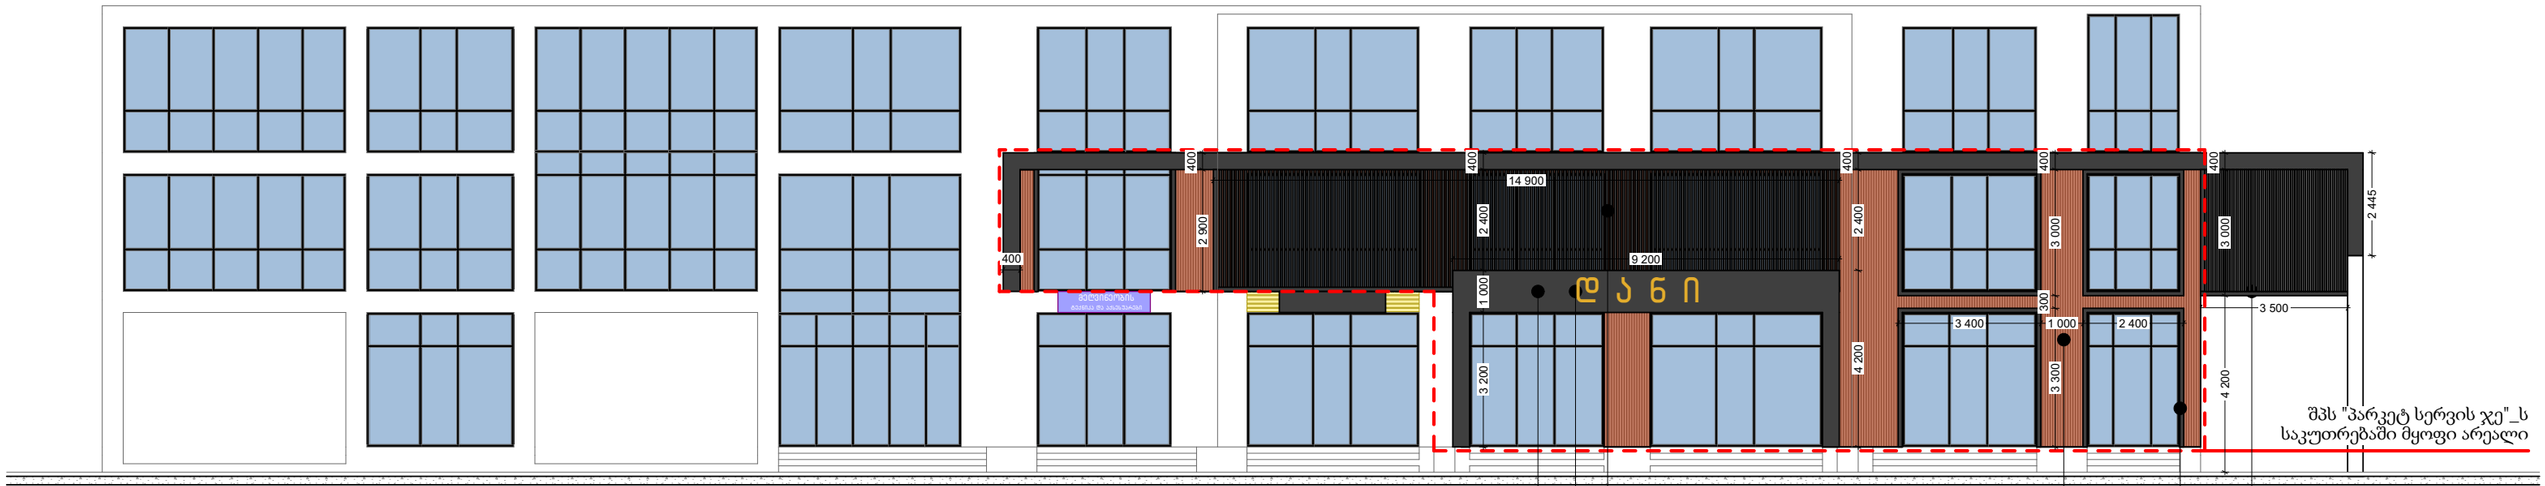

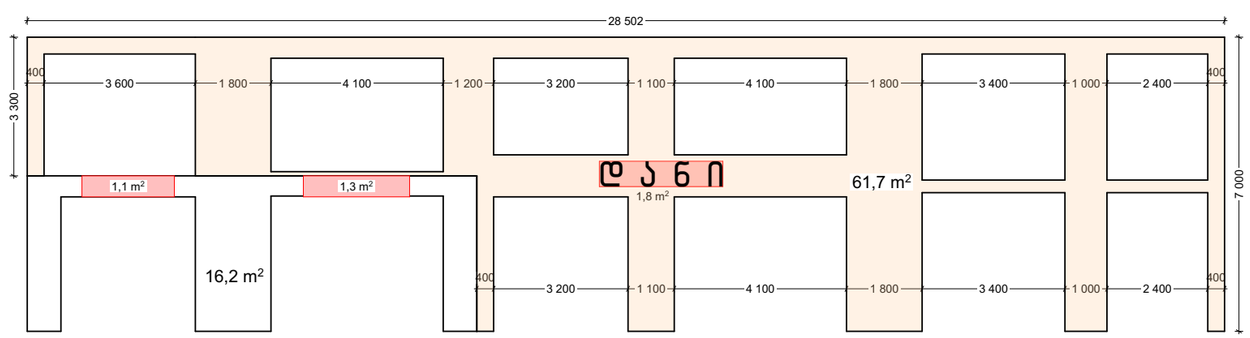


საფასადე სიბრტყე

საერთო საფასადე ფართი - 61,7მ²
სარეკლამო ფართი - 1,1+1,3+1,8=4,2
4,2 / 61,7 = 6,8%
6,8 % < 20 %

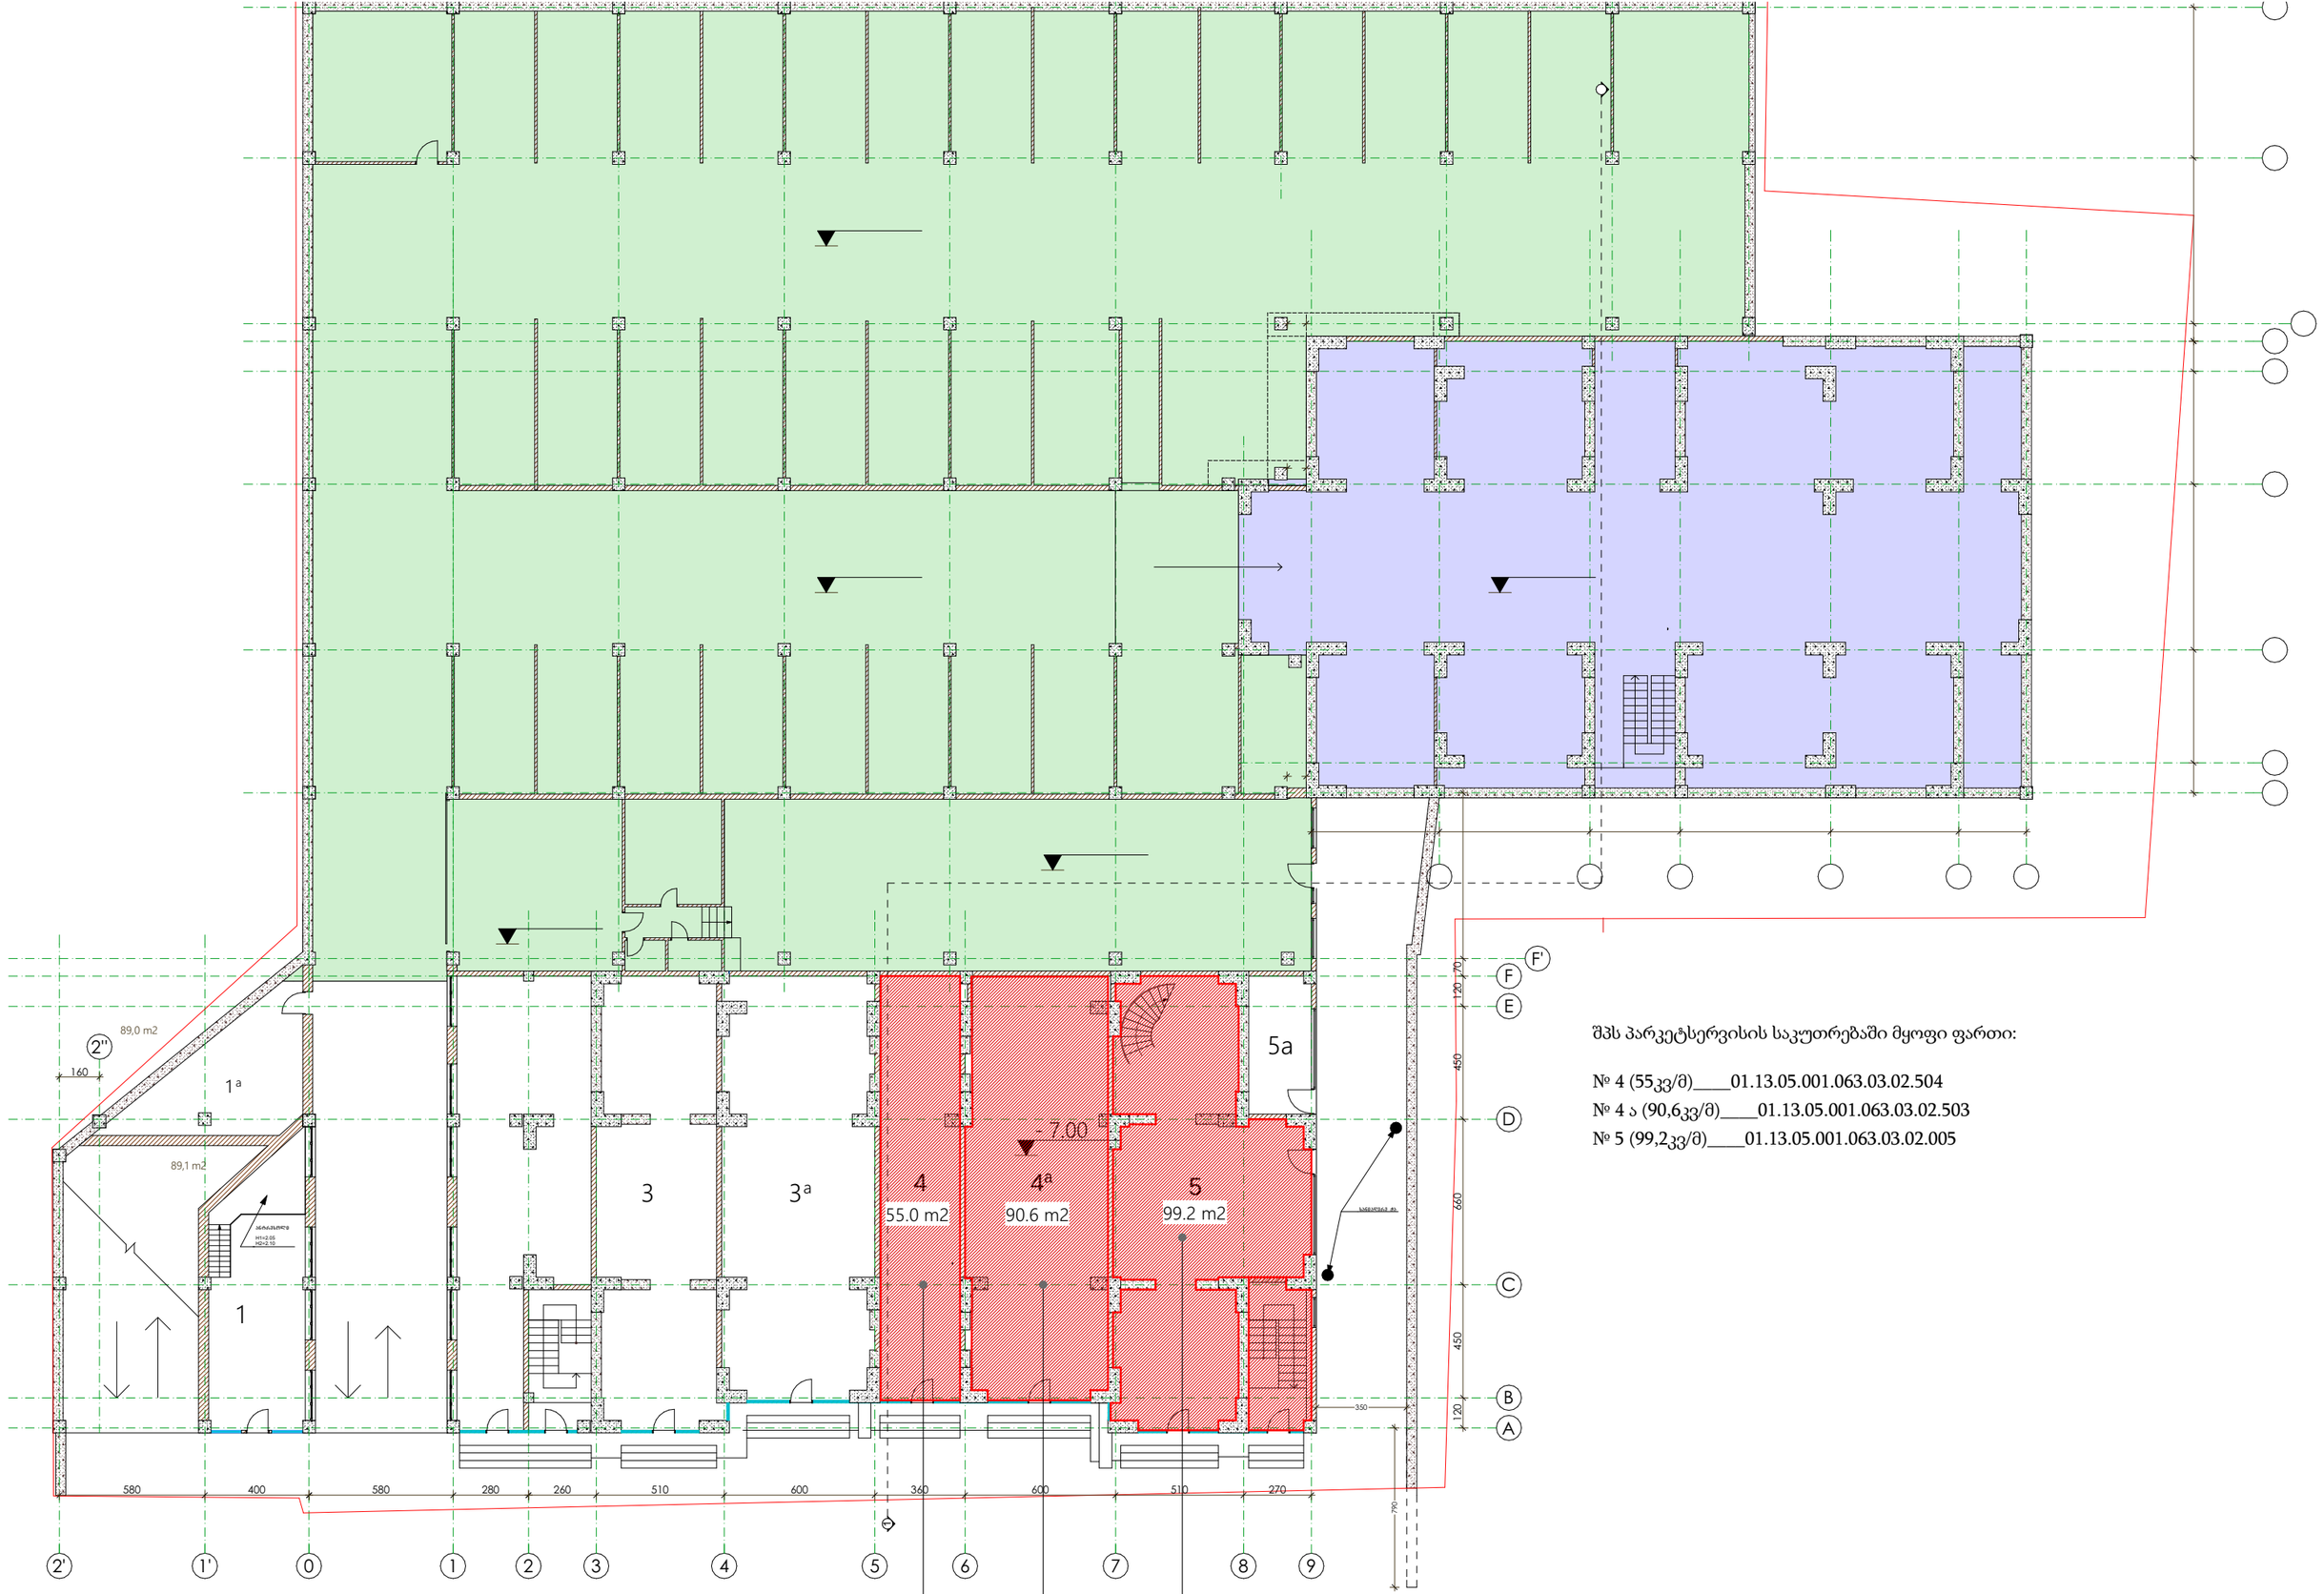

შპს პარკეტსერვისის საკუთრებაში მყოფი ფართი:

№ 4 (55კვ/მ)____01.13.05.001.063.03.02.504
№ 4 ა (90,6კვ/მ)____01.13.05.001.063.03.02.503
№ 5 (99,2კვ/მ)____01.13.05.001.063.03.02.005

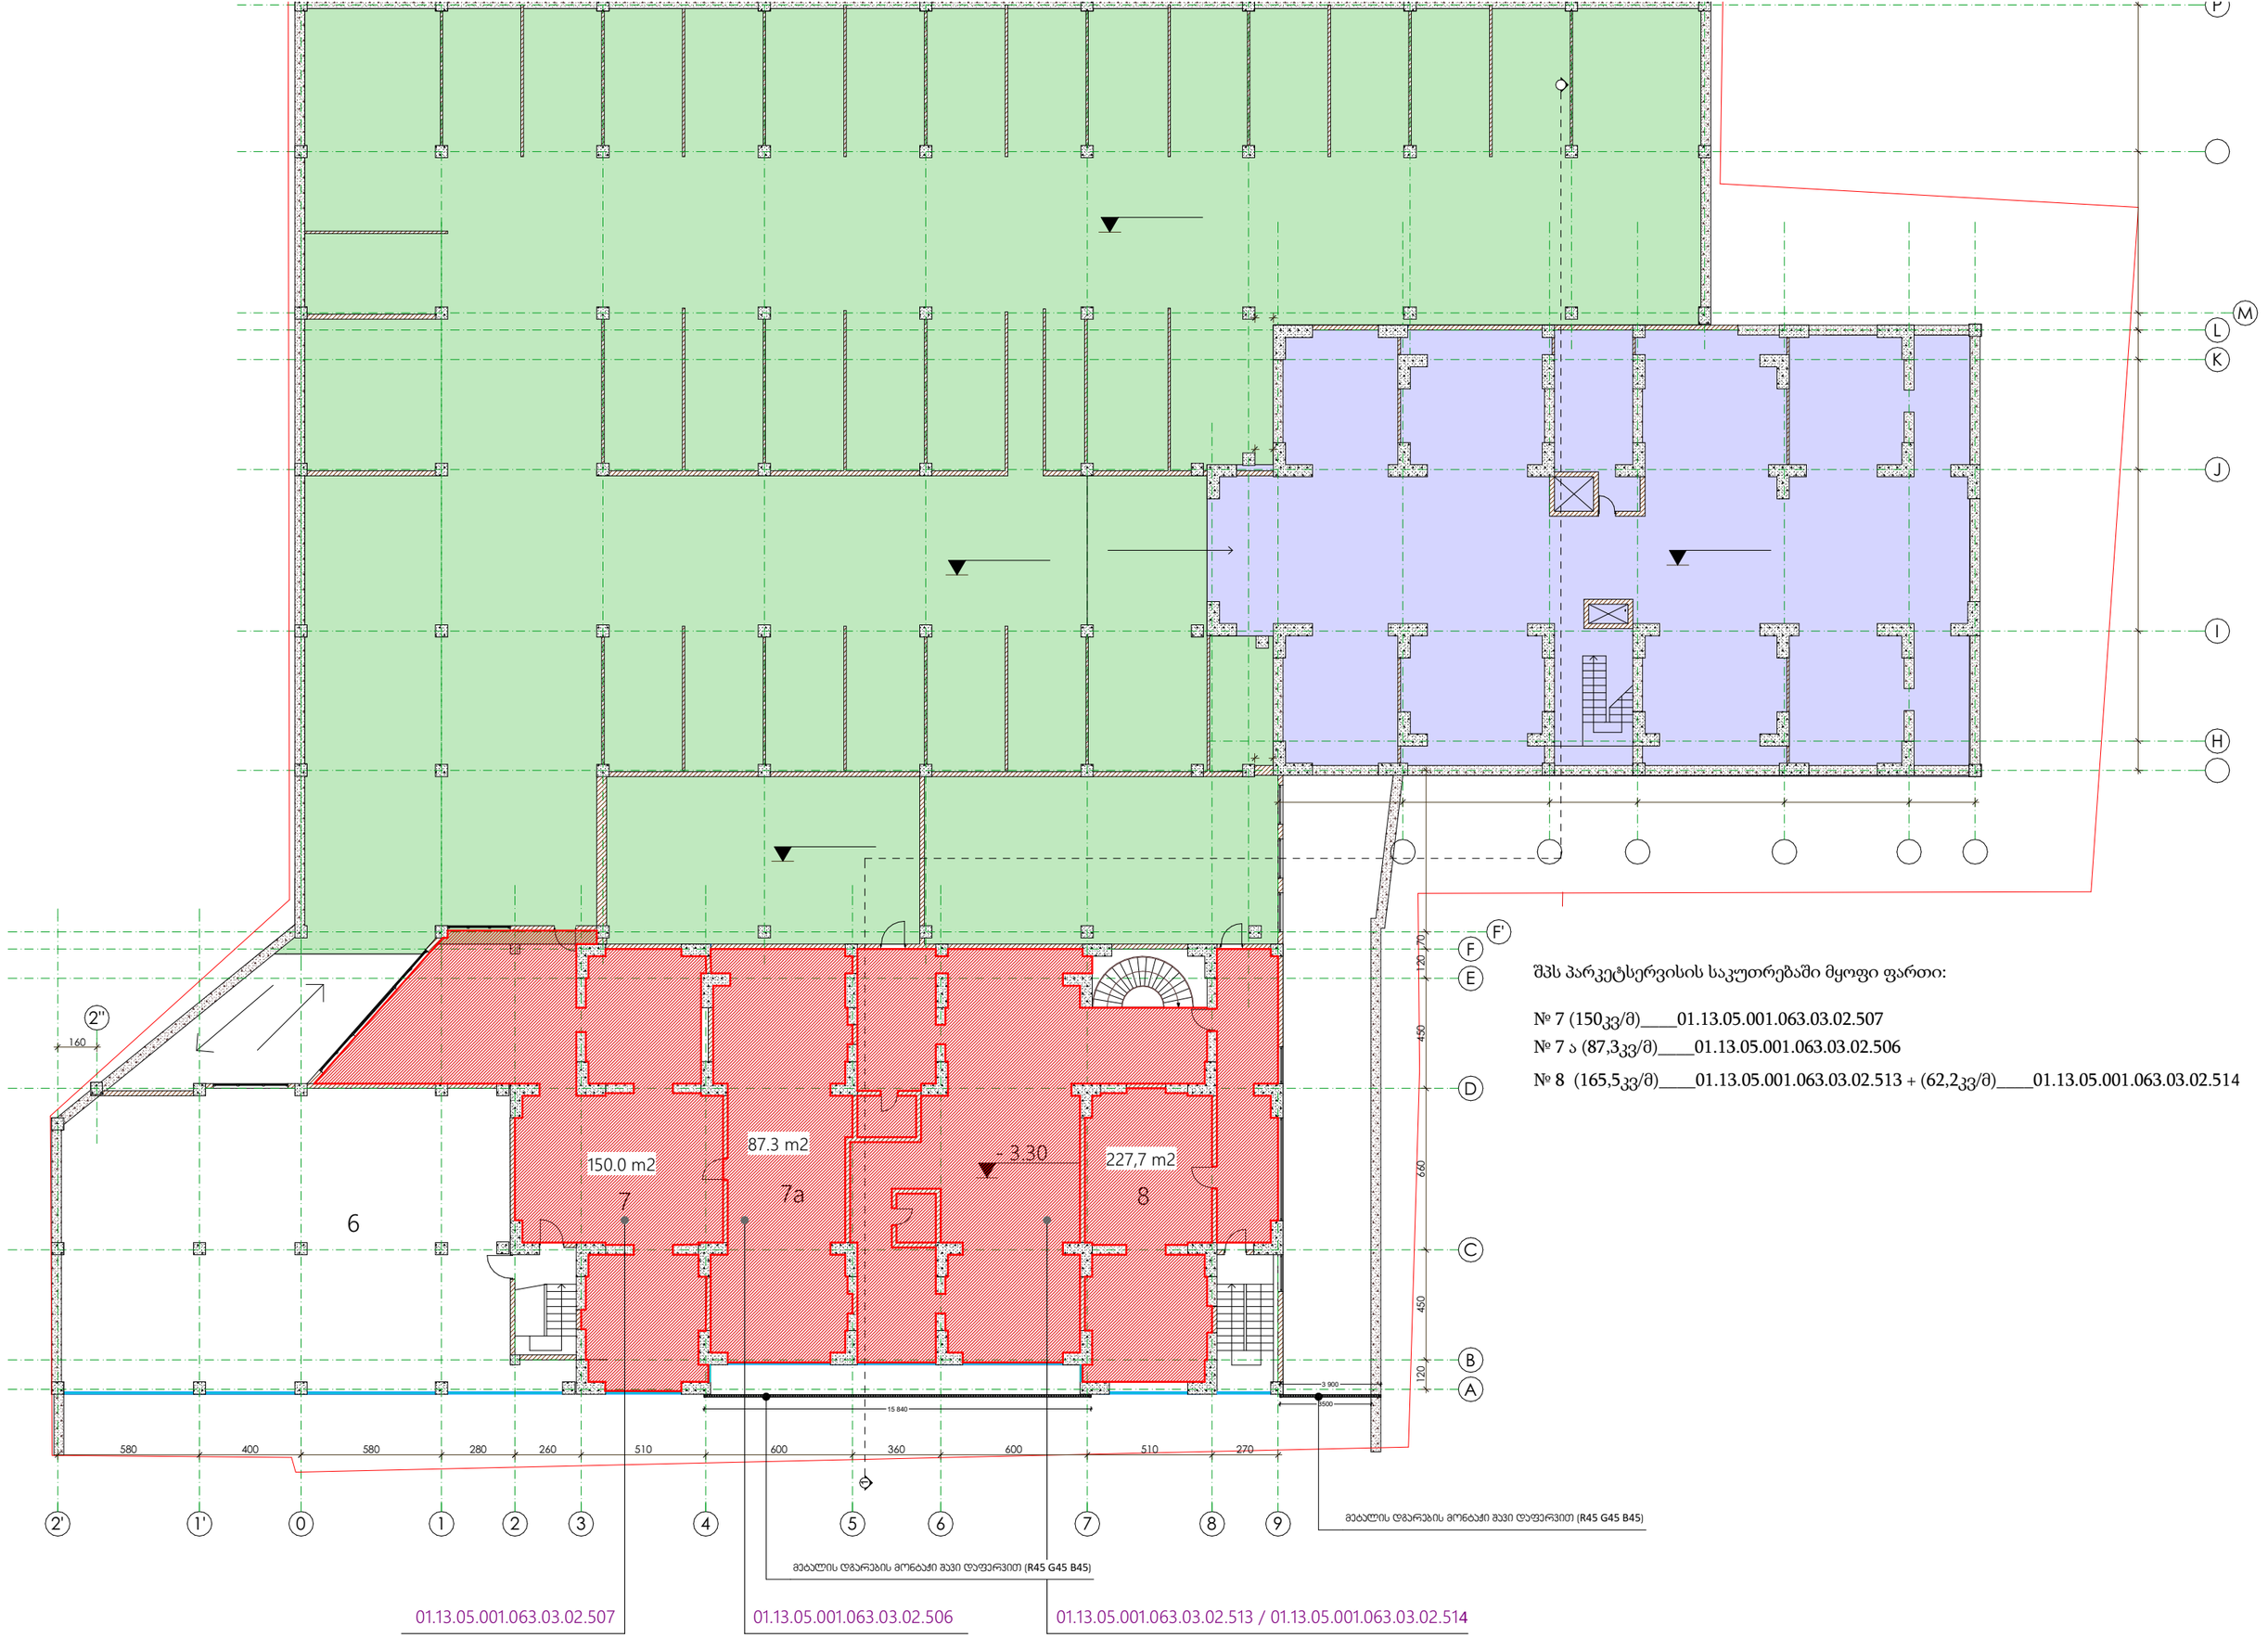

შპს პარკეტსერვისის საკუთრებაში მყოფი ფართი:

№ 7 (150კვ/მ)____01.13.05.001.063.03.02.507

№ 7 ა (87,3კვ/მ)____01.13.05.001.063.03.02.506

№ 8 (165,5კვ/მ)____01.13.05.001.063.03.02.513 + (62,2კვ/მ)____01.13.05.001.063.03.02.514