ბეგმა 0.00 ნიშნულზე

საპროექტო ტერიტორია მდებარეობს ავლაბარში, იალბუზისა და ლუსინიანის ქუჩებს შორის

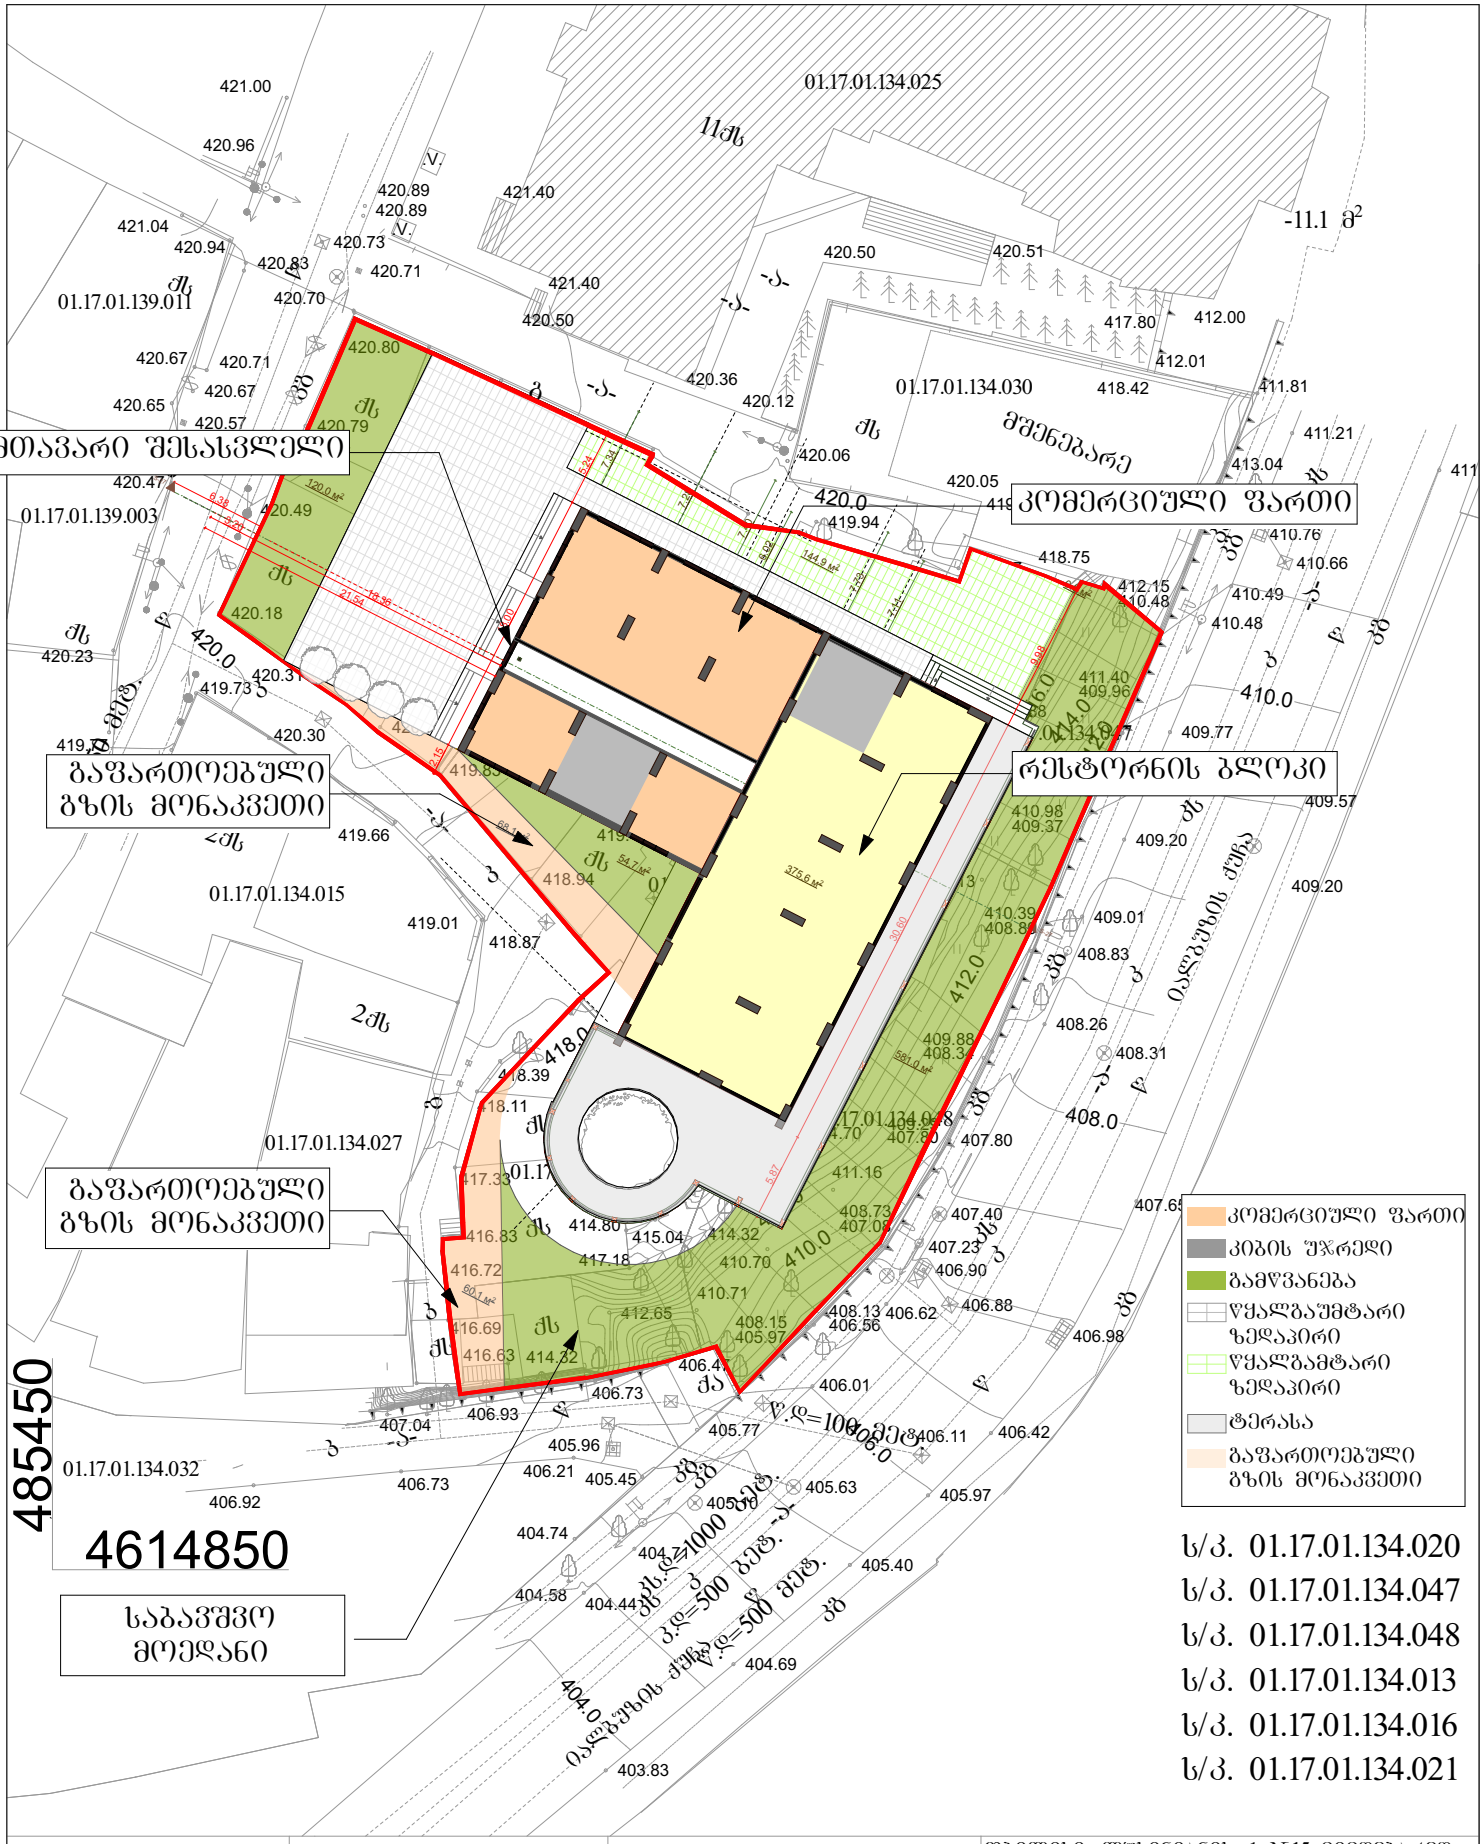

დამკვეთი:		მისამართი:	თბილისი, ლუსინიანის ქ. №15 მიმდებარედ
პეროზები ნიშნები			0/მ. ემზარი გეგელია ტელ: 599 53 71 65
		დირექტორი	ე.გეგელია
		შესასრულა	ე.გეგელია
		მ. 1:500	გაიცა: 8.04.2021 წ