
გენეგმა

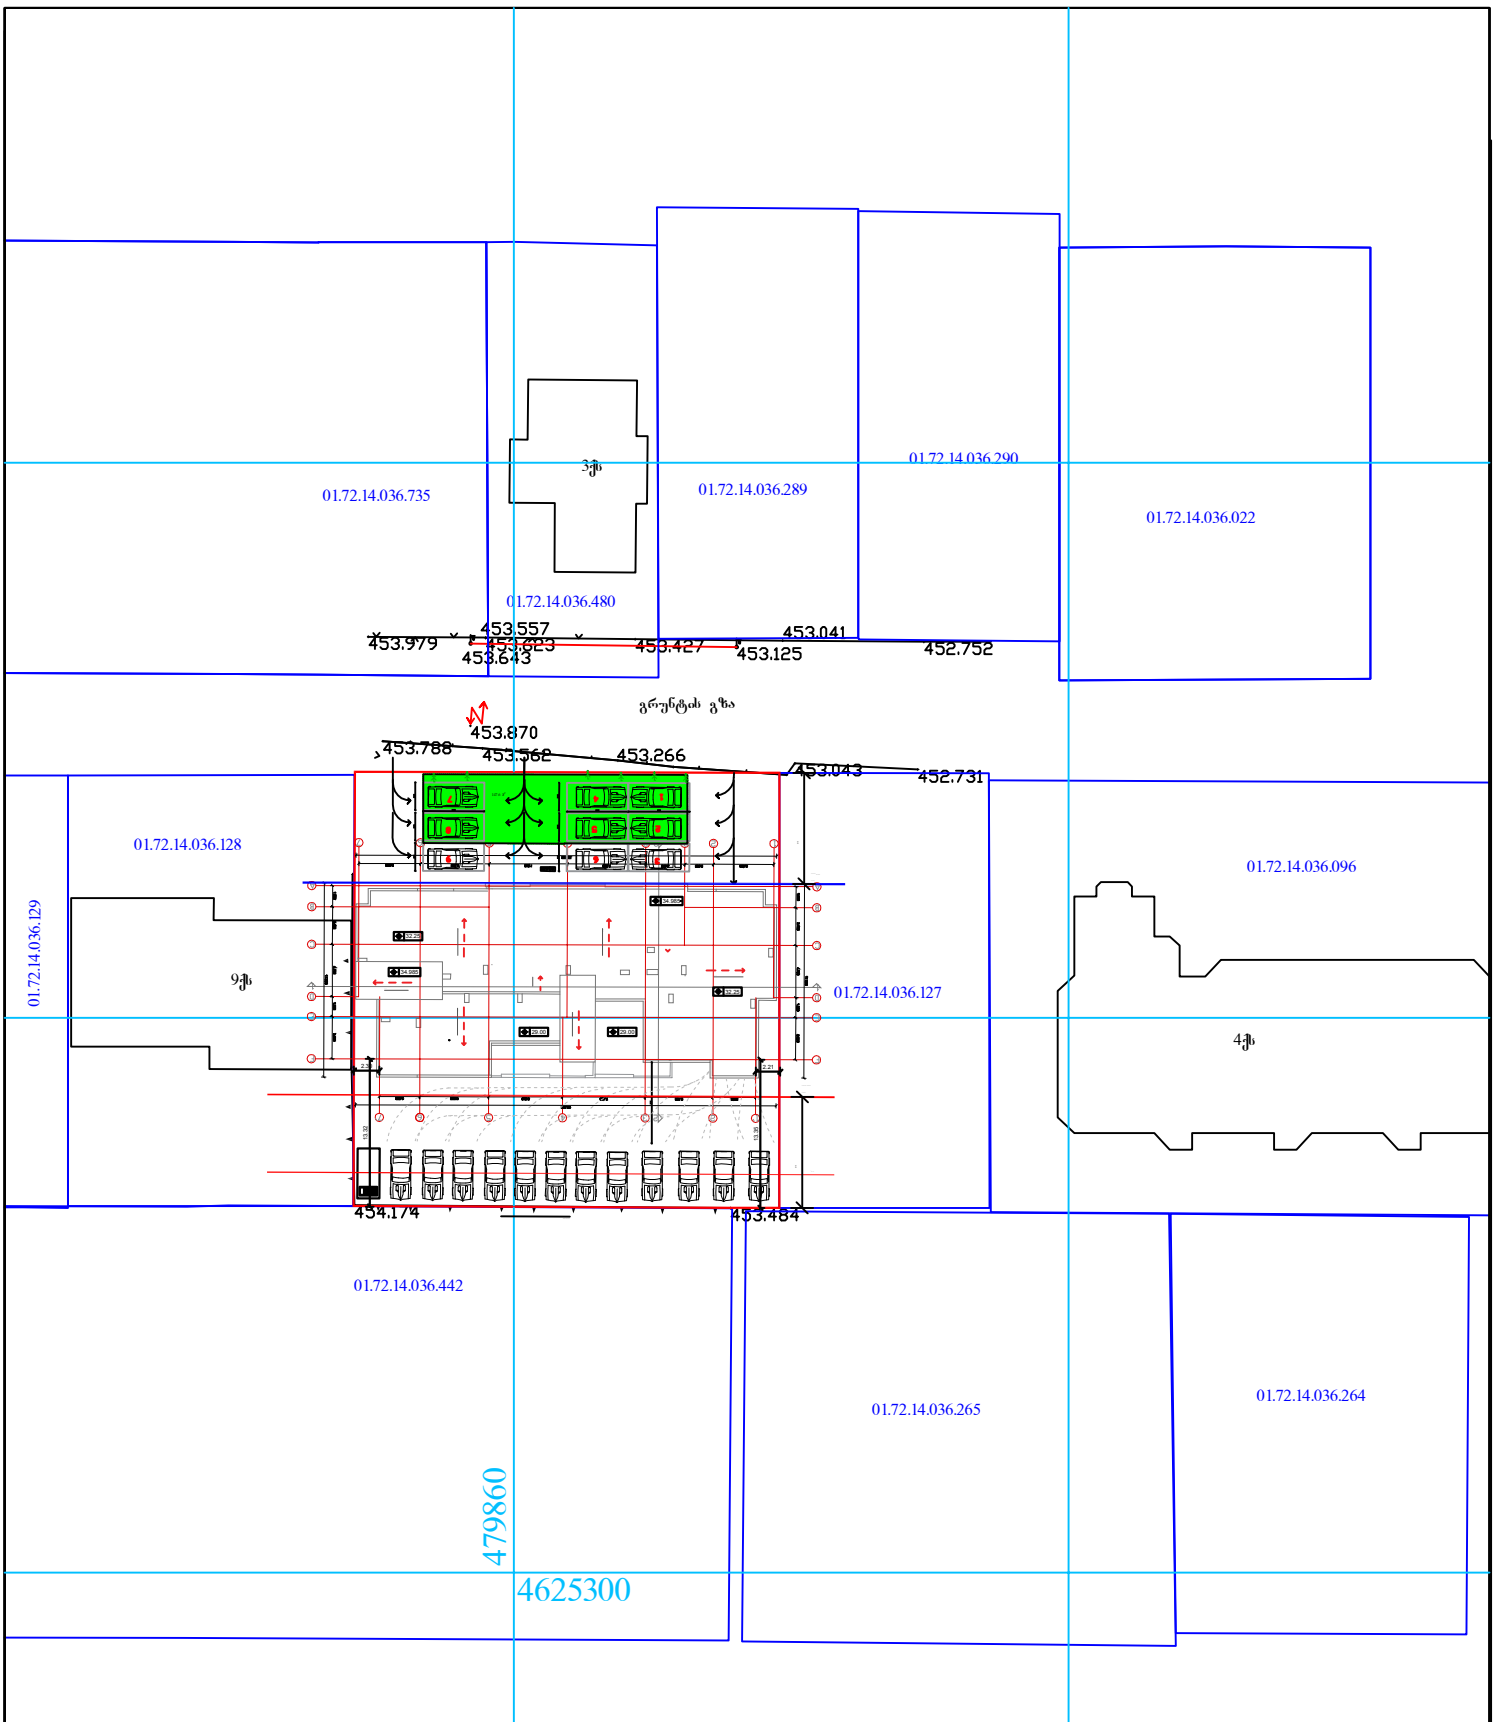

დამკვეთი: ზაალი მამალაძე	ქ. თბილისი, სოფ. დიღომი, ხატაეთის ქ.№46
ა ი რ ო ბ ი თ ი ნ ი შ ნ ე ბ ი	შ.პ.ს. " ატრიუმი "
	დირექტორი: ლ. ქრაძე
	შემასრულა: მ. ქრაძე
	მ. 1:500 — 05.06.18

მიხ. თბილისი, დედაენის პარკის მიმდებარედ