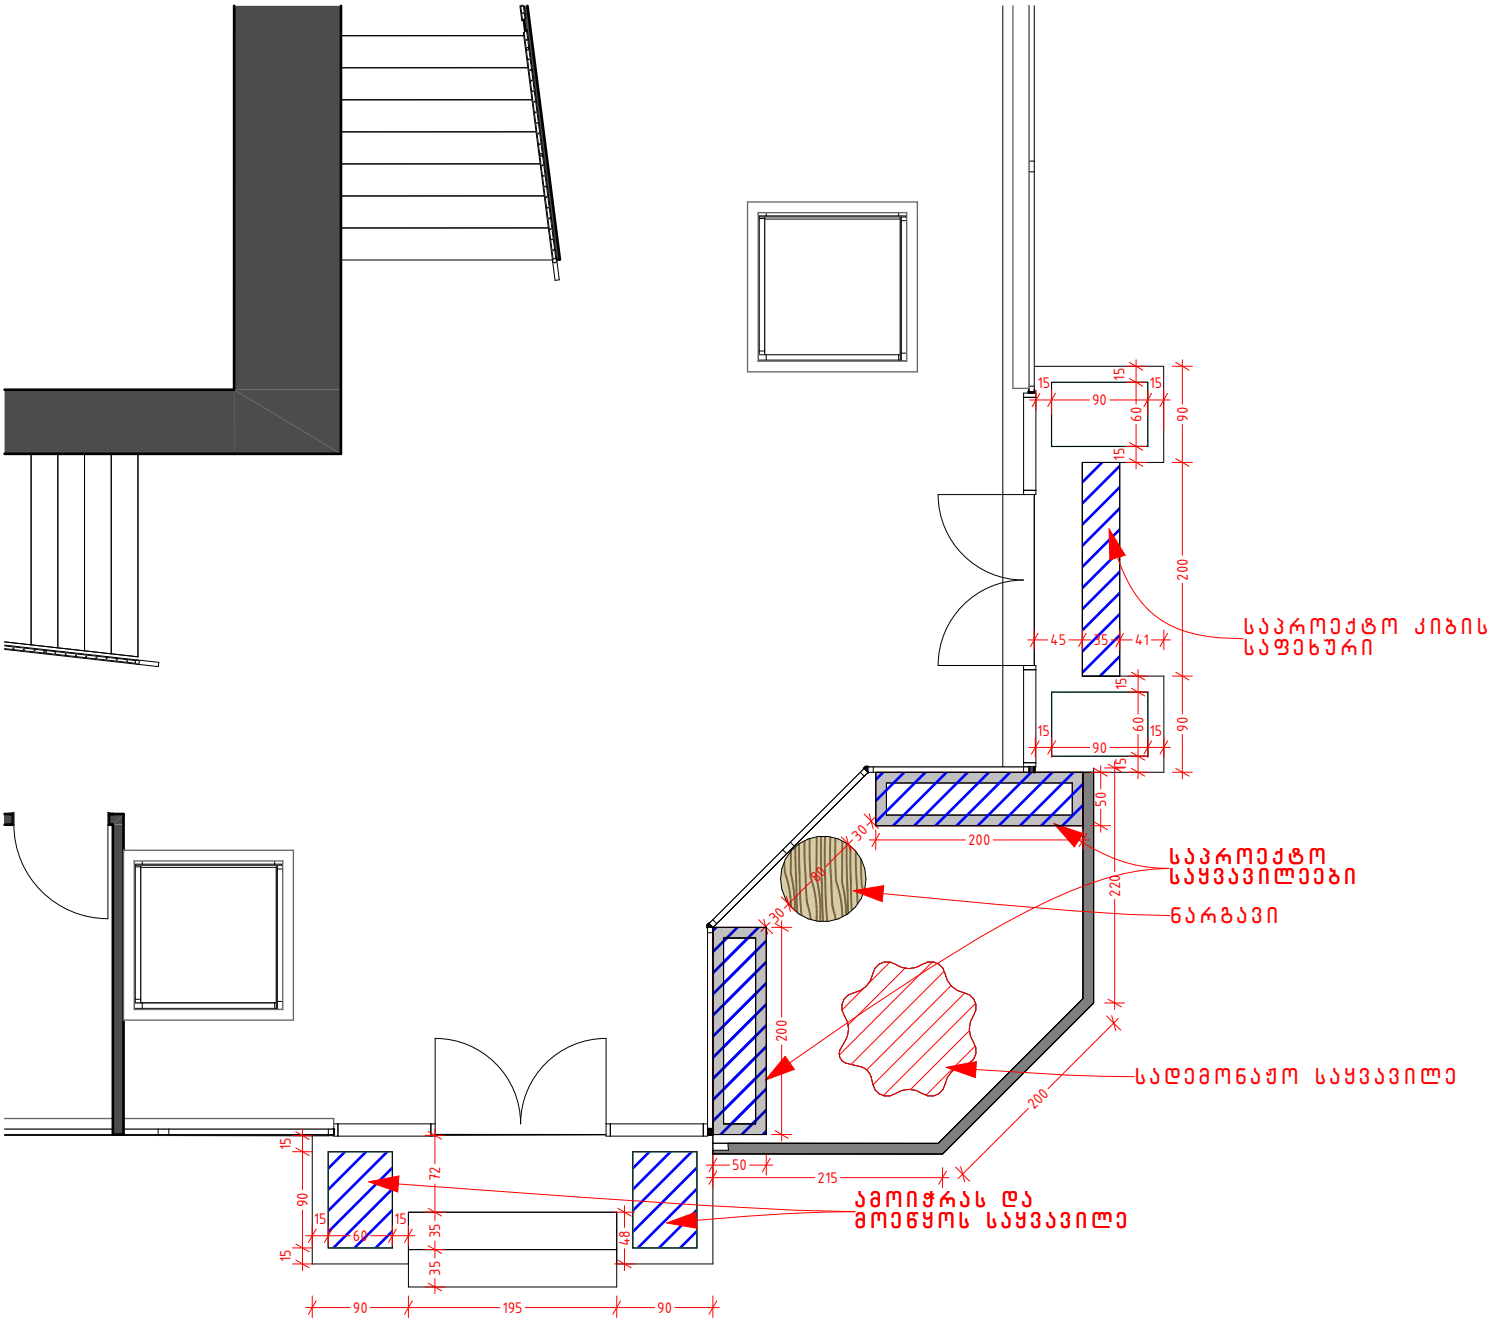

საპროექტო კიბის საფეხური
საპროექტო საყვავილეები
ნარგავი
სადემონაჟო საყვავილე
ამოიჭრას და მოეწყოს საყვავილე