

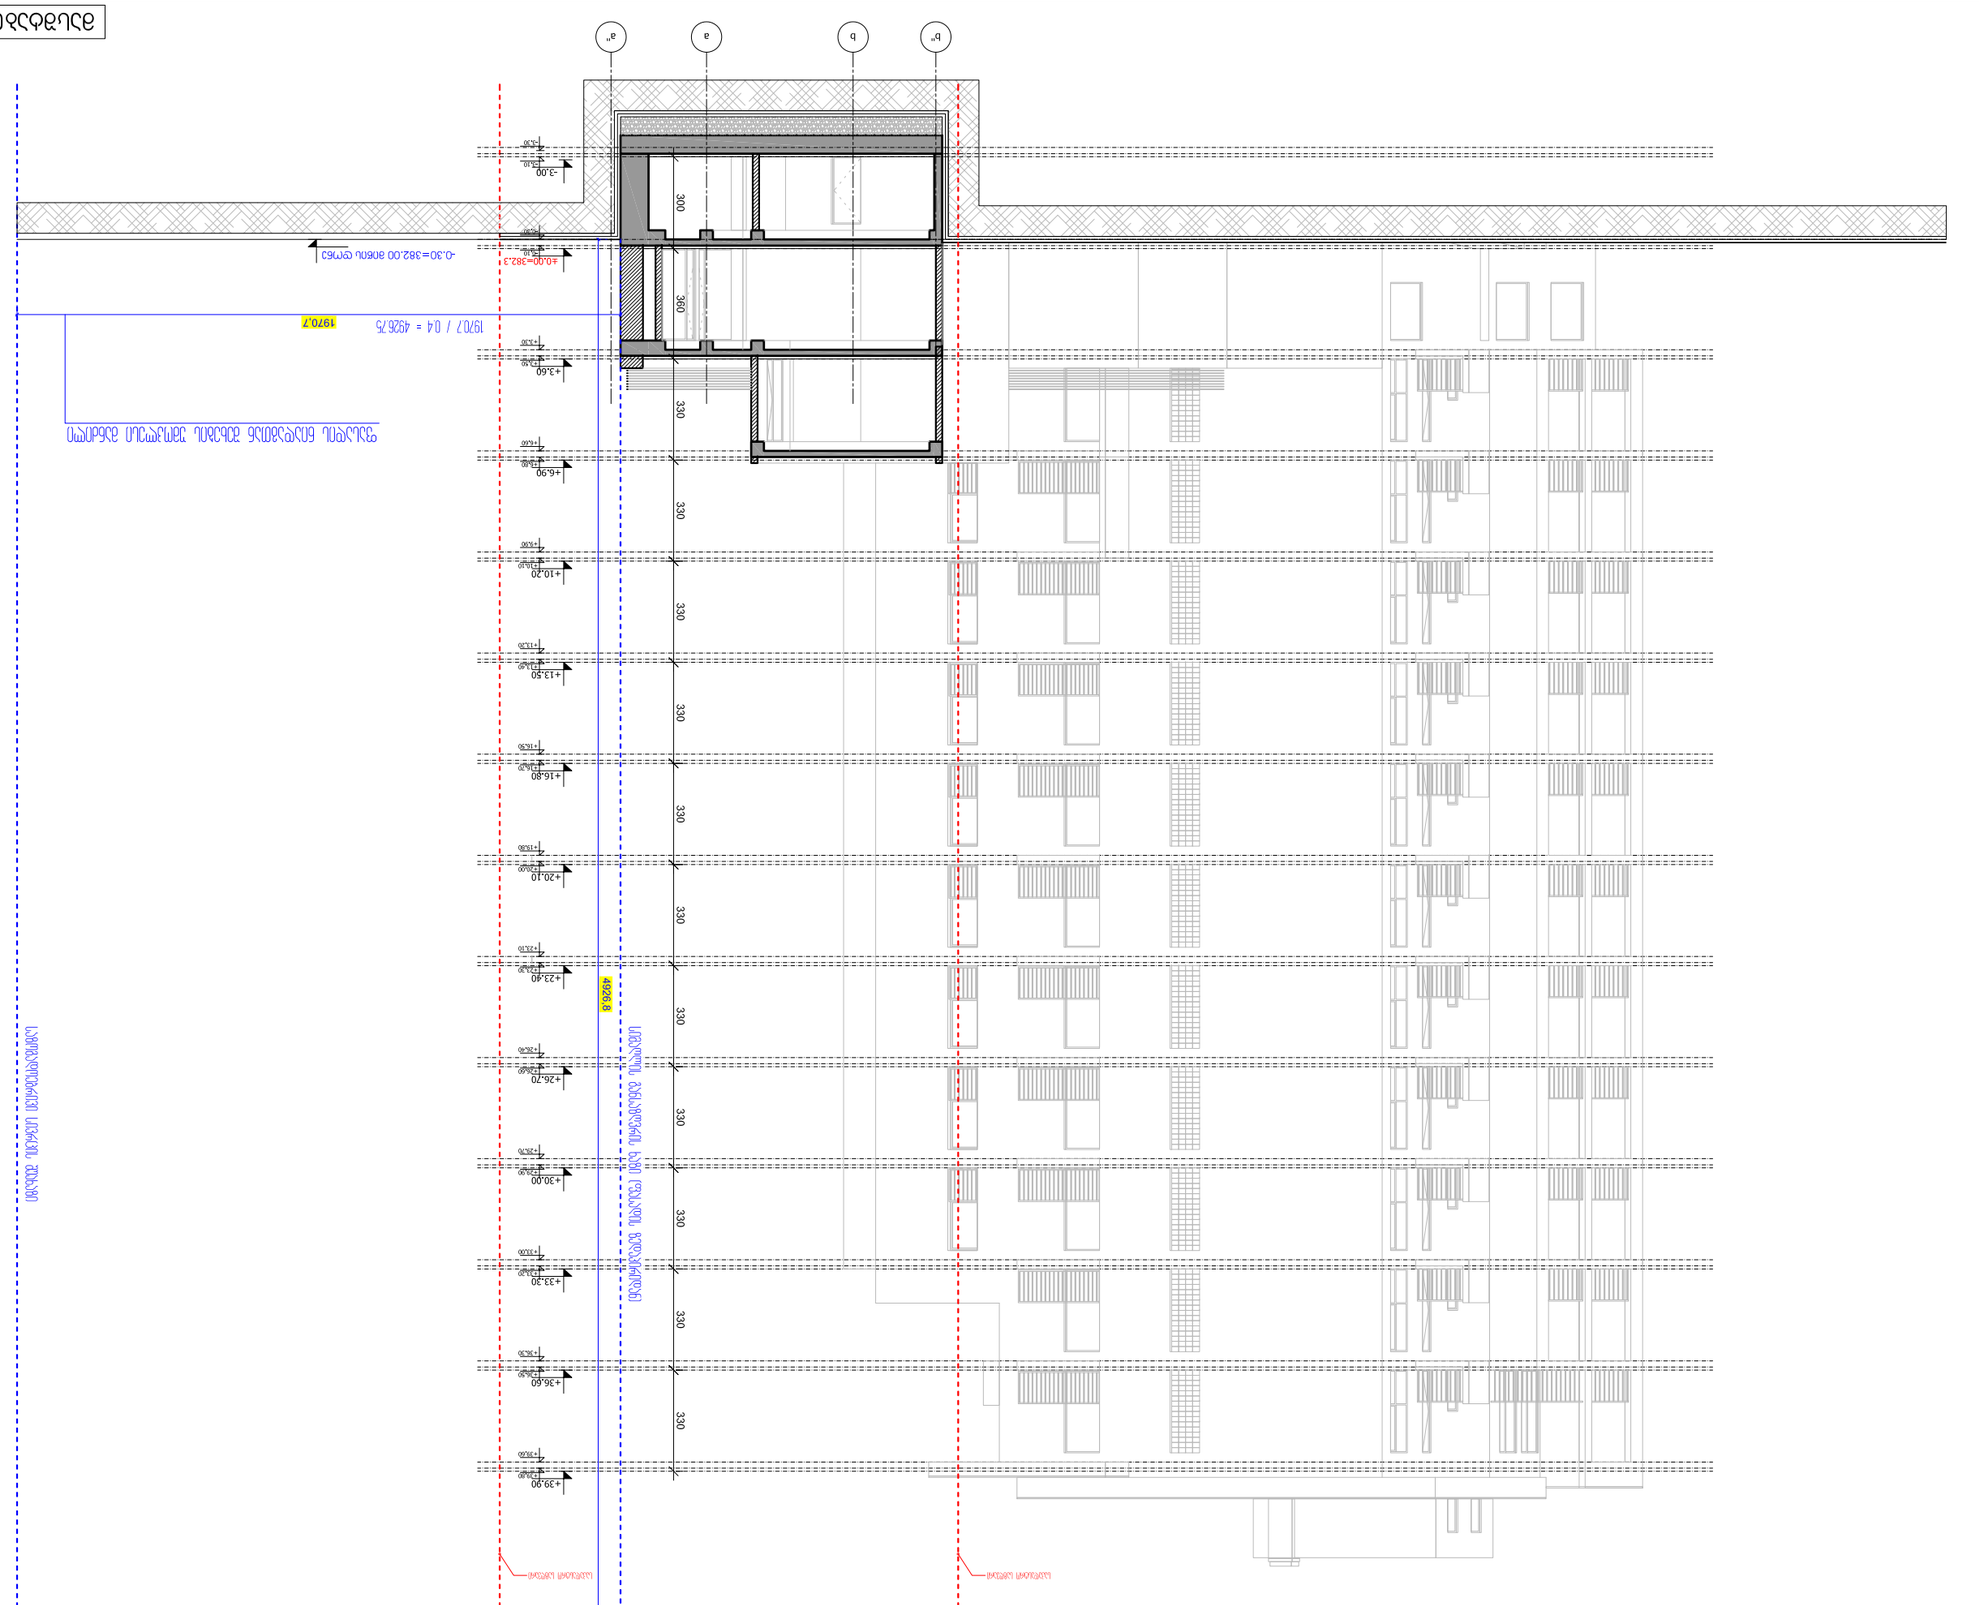































სიმაღლის განსაზღვრის სქემა

მასშტაბი 1:250

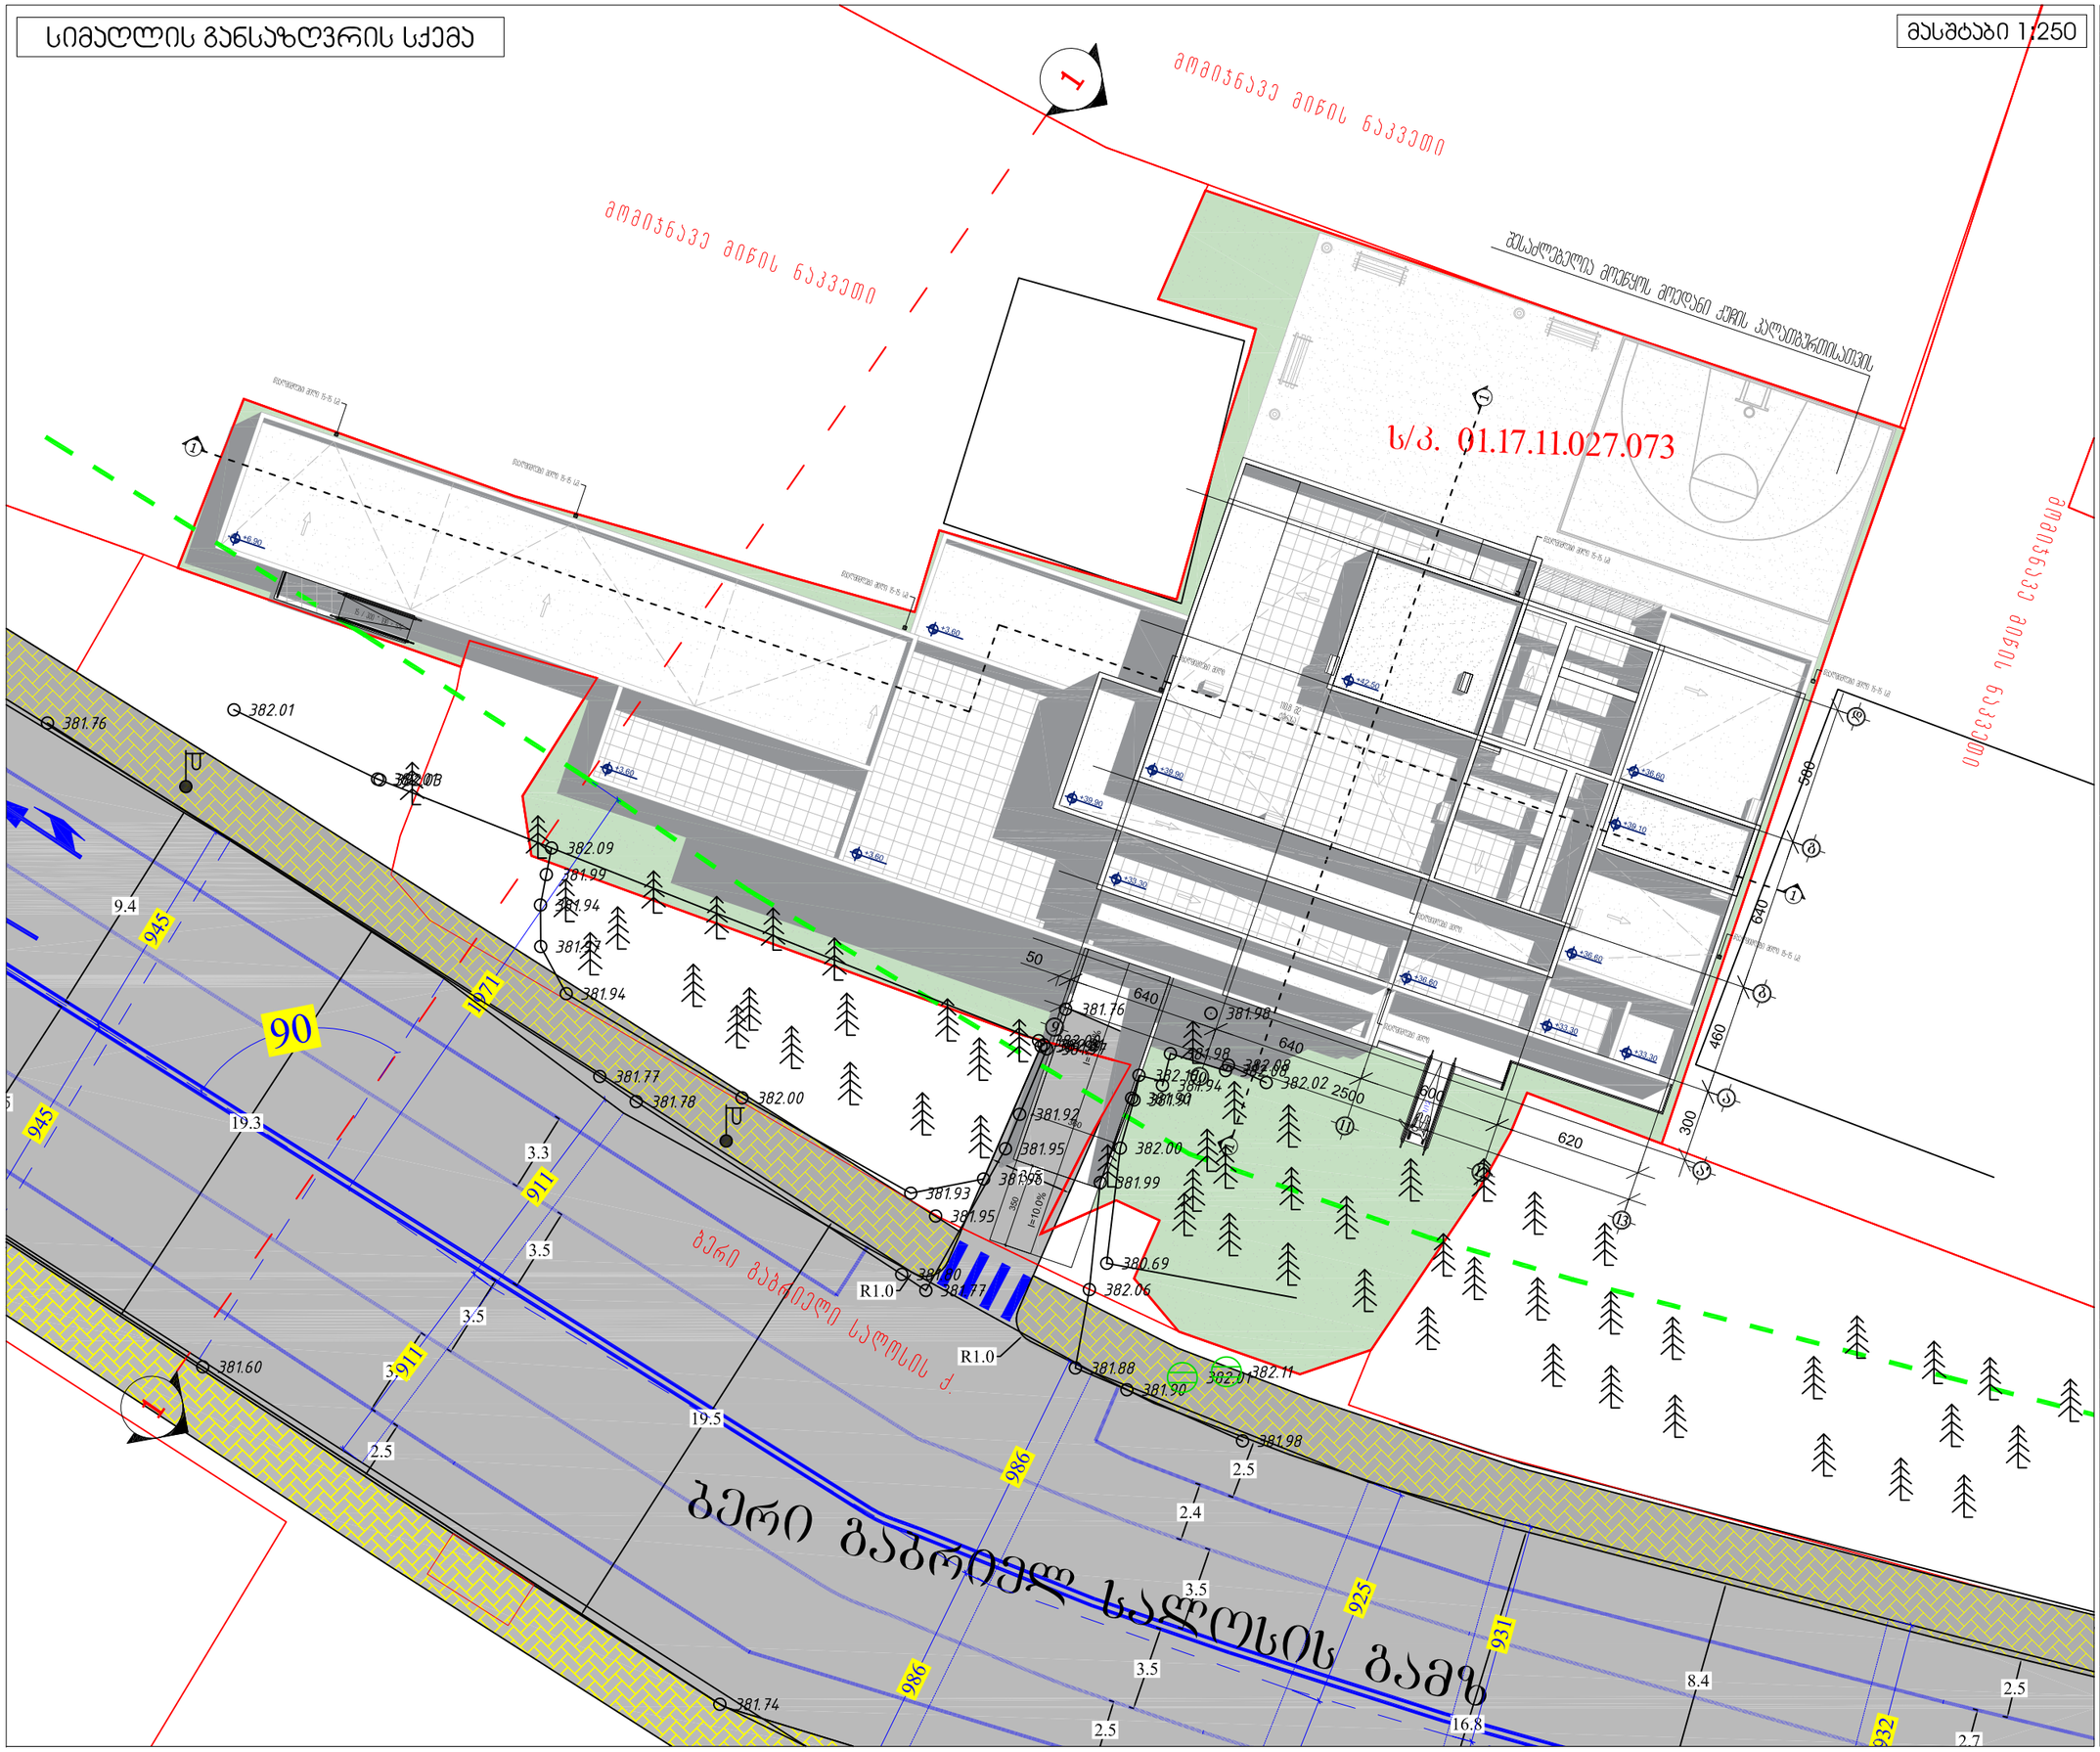

ფორმატი PAPER SIZE	დანართის № CONTRACT #	პროექტის № PROJECT #	ფაილის სახელი FILE NAME
A-1		3	gegmebi.dwg

პირობითი აღნიშვნები — LEGEND

არქიტექტურული ნიშნული

პირის ხაზი

ღერძის ხაზი

შენიშვნები — NOTES

1. ნახაზზე ზომები მოცემულია სანტიმეტრებში;
2. ნახაზზე ყველა ცვლილება მშენებლობისას შეთანხმებული უნდა იყოს პროექტის ავტორთან;
3. ფერადლის პორექტირებით ავტომობერად უქმდება წინა ვარიანტი;

სიტუაციური სქემა



დამკვეთი CLIENT: შპს "პომპაჟ დეველოპმენტ+"

პროექტი PROJECT: მრავალფუნქციური შენობა

მისამართი ADDRESS: ბ.ხმელნიცკის ქუჩა № 48

თანამდებობა	გვარი	ხელმოწერა
არქიტექტორი	გ. გეგელაშვილი	
კონსტრუქტორი		
დამმოწმა	გ.დვალი	
შეამოწმა	გ. გეგელაშვილი	

არქიტექტურული ნაწილი ARCHITECTURE

მასშტაბი SCALE	1:250	თარიღი DATE OF ISSUE	15.10.2021

ნახაზი DRWG.

პორექტირება REVISIONS

№	პორექტ. REV.	თარიღი DATE
1		
2		
3		
4		
5		
6		

სიმაღლის განსაზღვრის სქემა

სტადია STAGE	ფურც. PAGES
პროექტი	